


MINIMIZE MAXIMUM

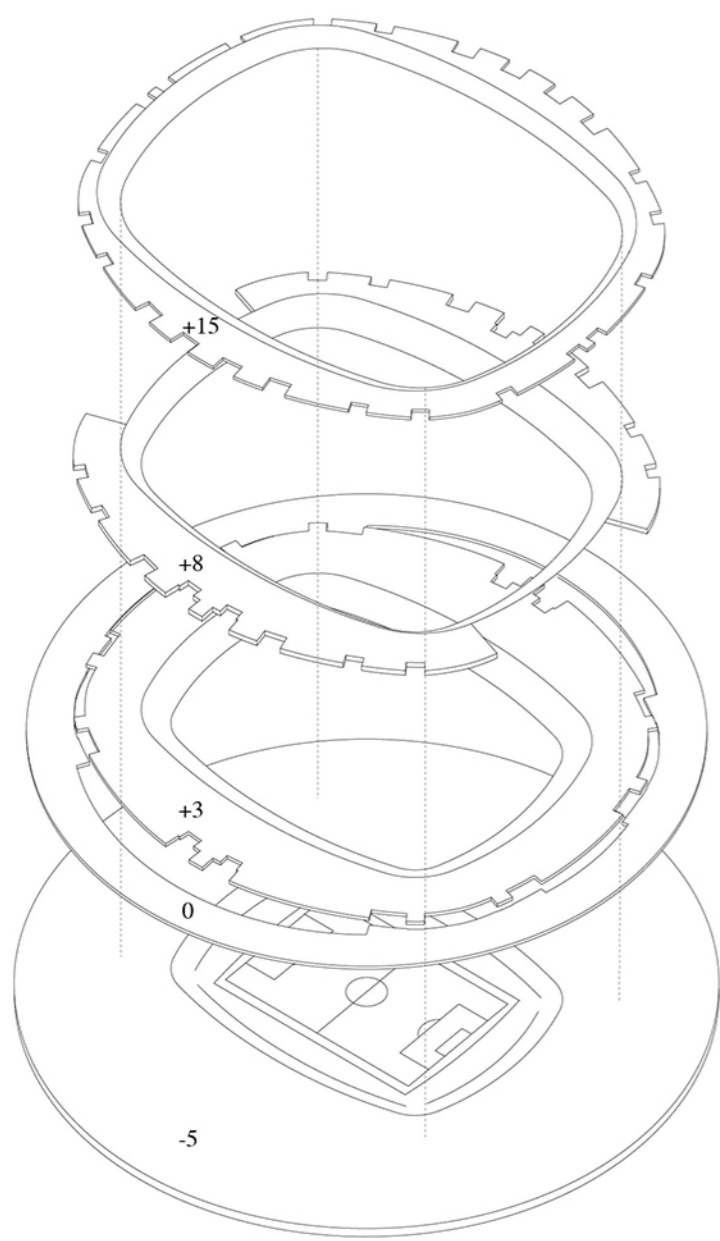


Piano Terzo
Tribune
Accesso da quota 0


Piano Secondo
VIP / Stampa / Autorità
Accesso da quota -10

Piano Primo
Tribune
Accesso da quota 0


Piano Terra
Posti in Piedi
Accesso da quota -5

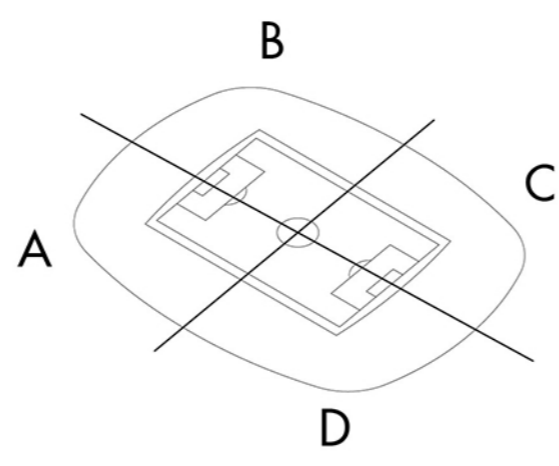

Distribuzione settori
di accesso generale

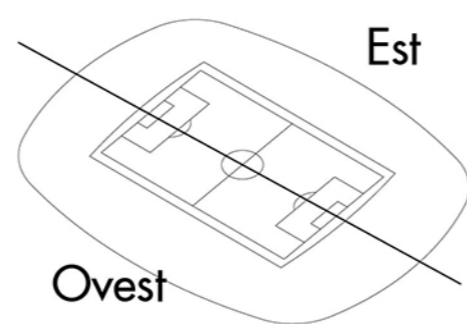


Distribuzione settori
accessi VIP / Stampa /
Autorità

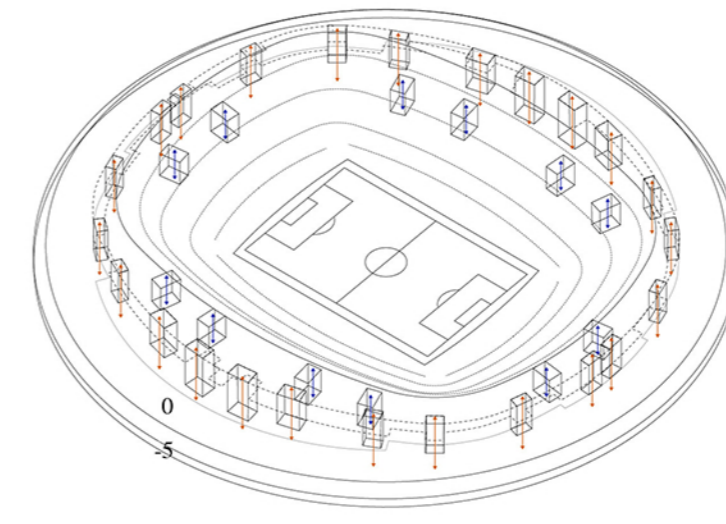


Accessi Generali

- scale da quota -5 a +3
- scale da quota +3 a +15

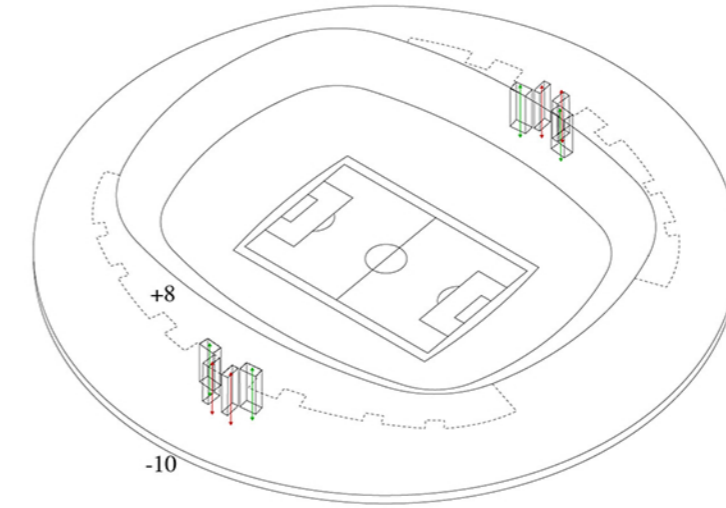


Accessi VIP
Stampa e Autorità
Ascensore ed scale
da parcheggio in
quota -10

- ascensori
- scale

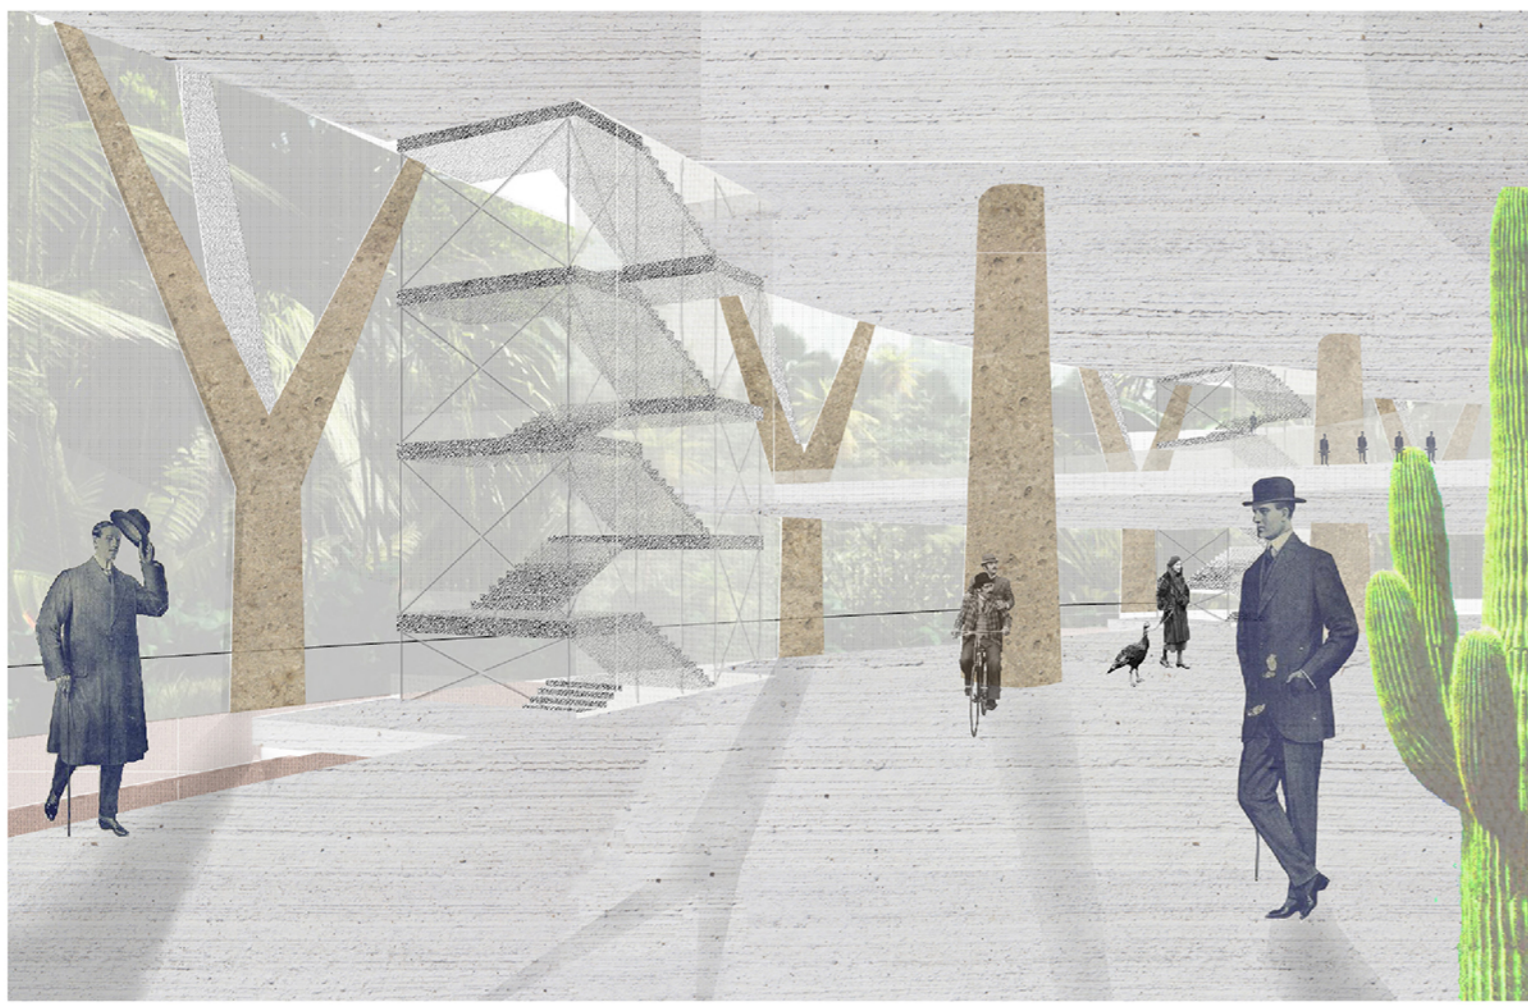


HAVE YOU GOT A TICKET?

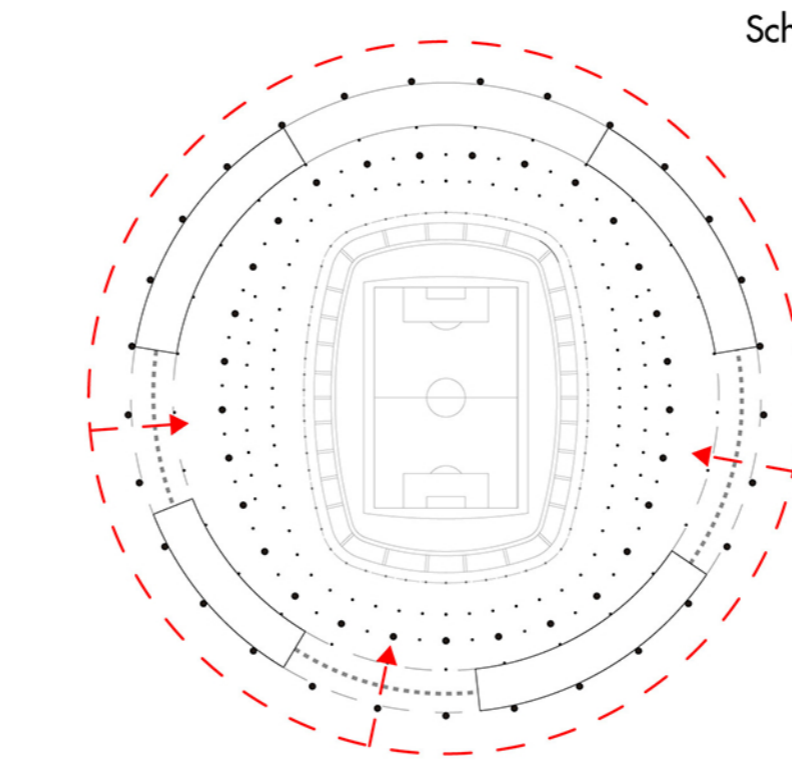


QUOTA -5

Schemi accessi e primo controllo

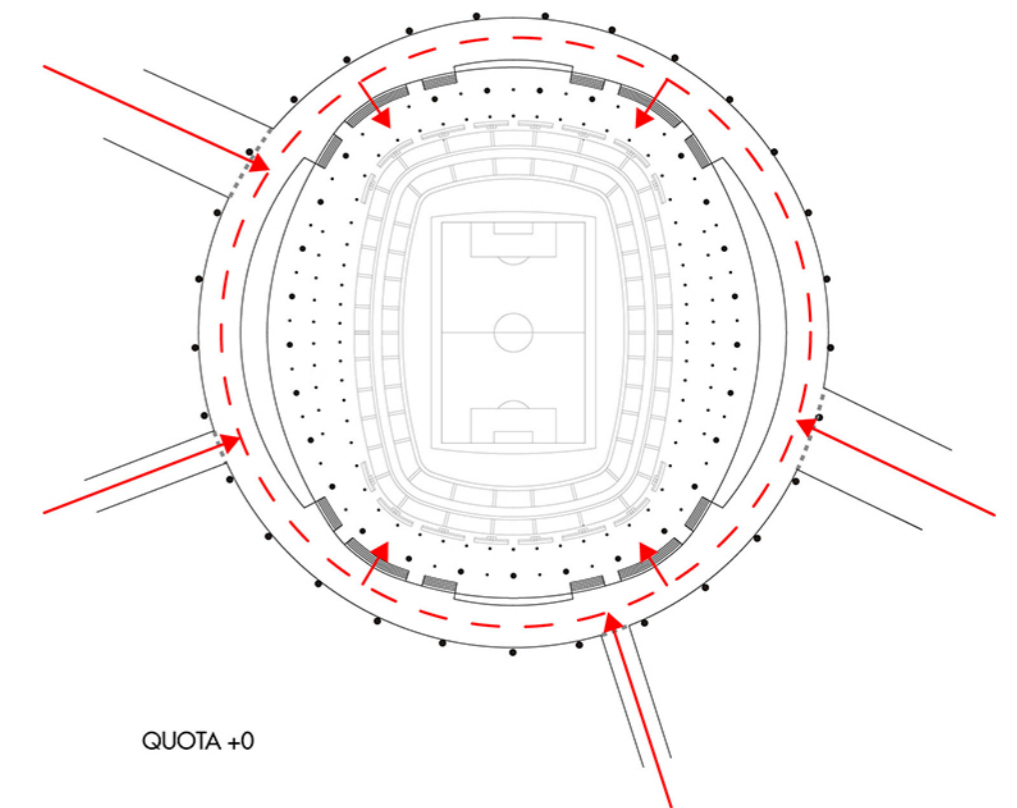


QUOTA +0

MEDIUM

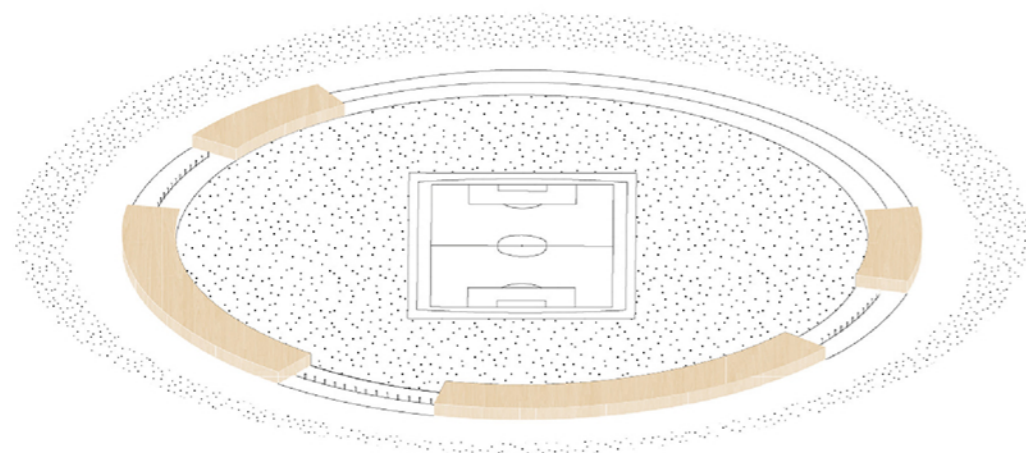

SOFT

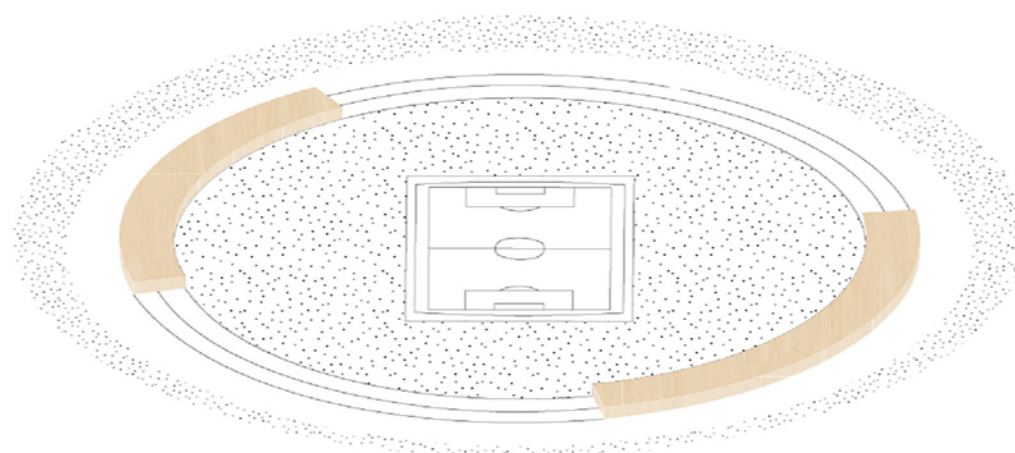

HARD

