

# MINIMIZE | MAXIMUM

NELLA PIANTA -SM SI PUO' NOTARE COME L'ELEMENTO NATURALE HA UN RULO IMPORTANTE, IN QUANTO DEMARCA IL TERRENO IN MODO NETTO. LA PRESENZA DEL PARCO SOTTERRANEO PERMETTE ALLE PERSONE CHE FRUISCO LO STADIO, DURANTE UNA PARTIA, DI PRENDERE PARTE ALLE DIVERSE AREE RELAX PRESENTI IN QUESTA PIANTA IN MODO LIBERO E A CONTATTO CON LA NATURA



- Posti disabili >2%
- Ascensori
- Area posti auto

- Accessi/uscite
- Situazione scale
- Accessi/uscite pedonali
- Accessi/uscite carrabili

Distanza massima di 50 metri fino alle scale di uscita dai parcheggi

Compartimentazione antincendio. Locali con area massima di 2500 mq

- Accesso ambulanza
- Area arrivo ambulanza e centro medico
- Arrivo atleti squadre
- Accesso giocatori
- Accesso sala stampa
- Accesso sala VIP e autorità
- Accesso VIP e autorità

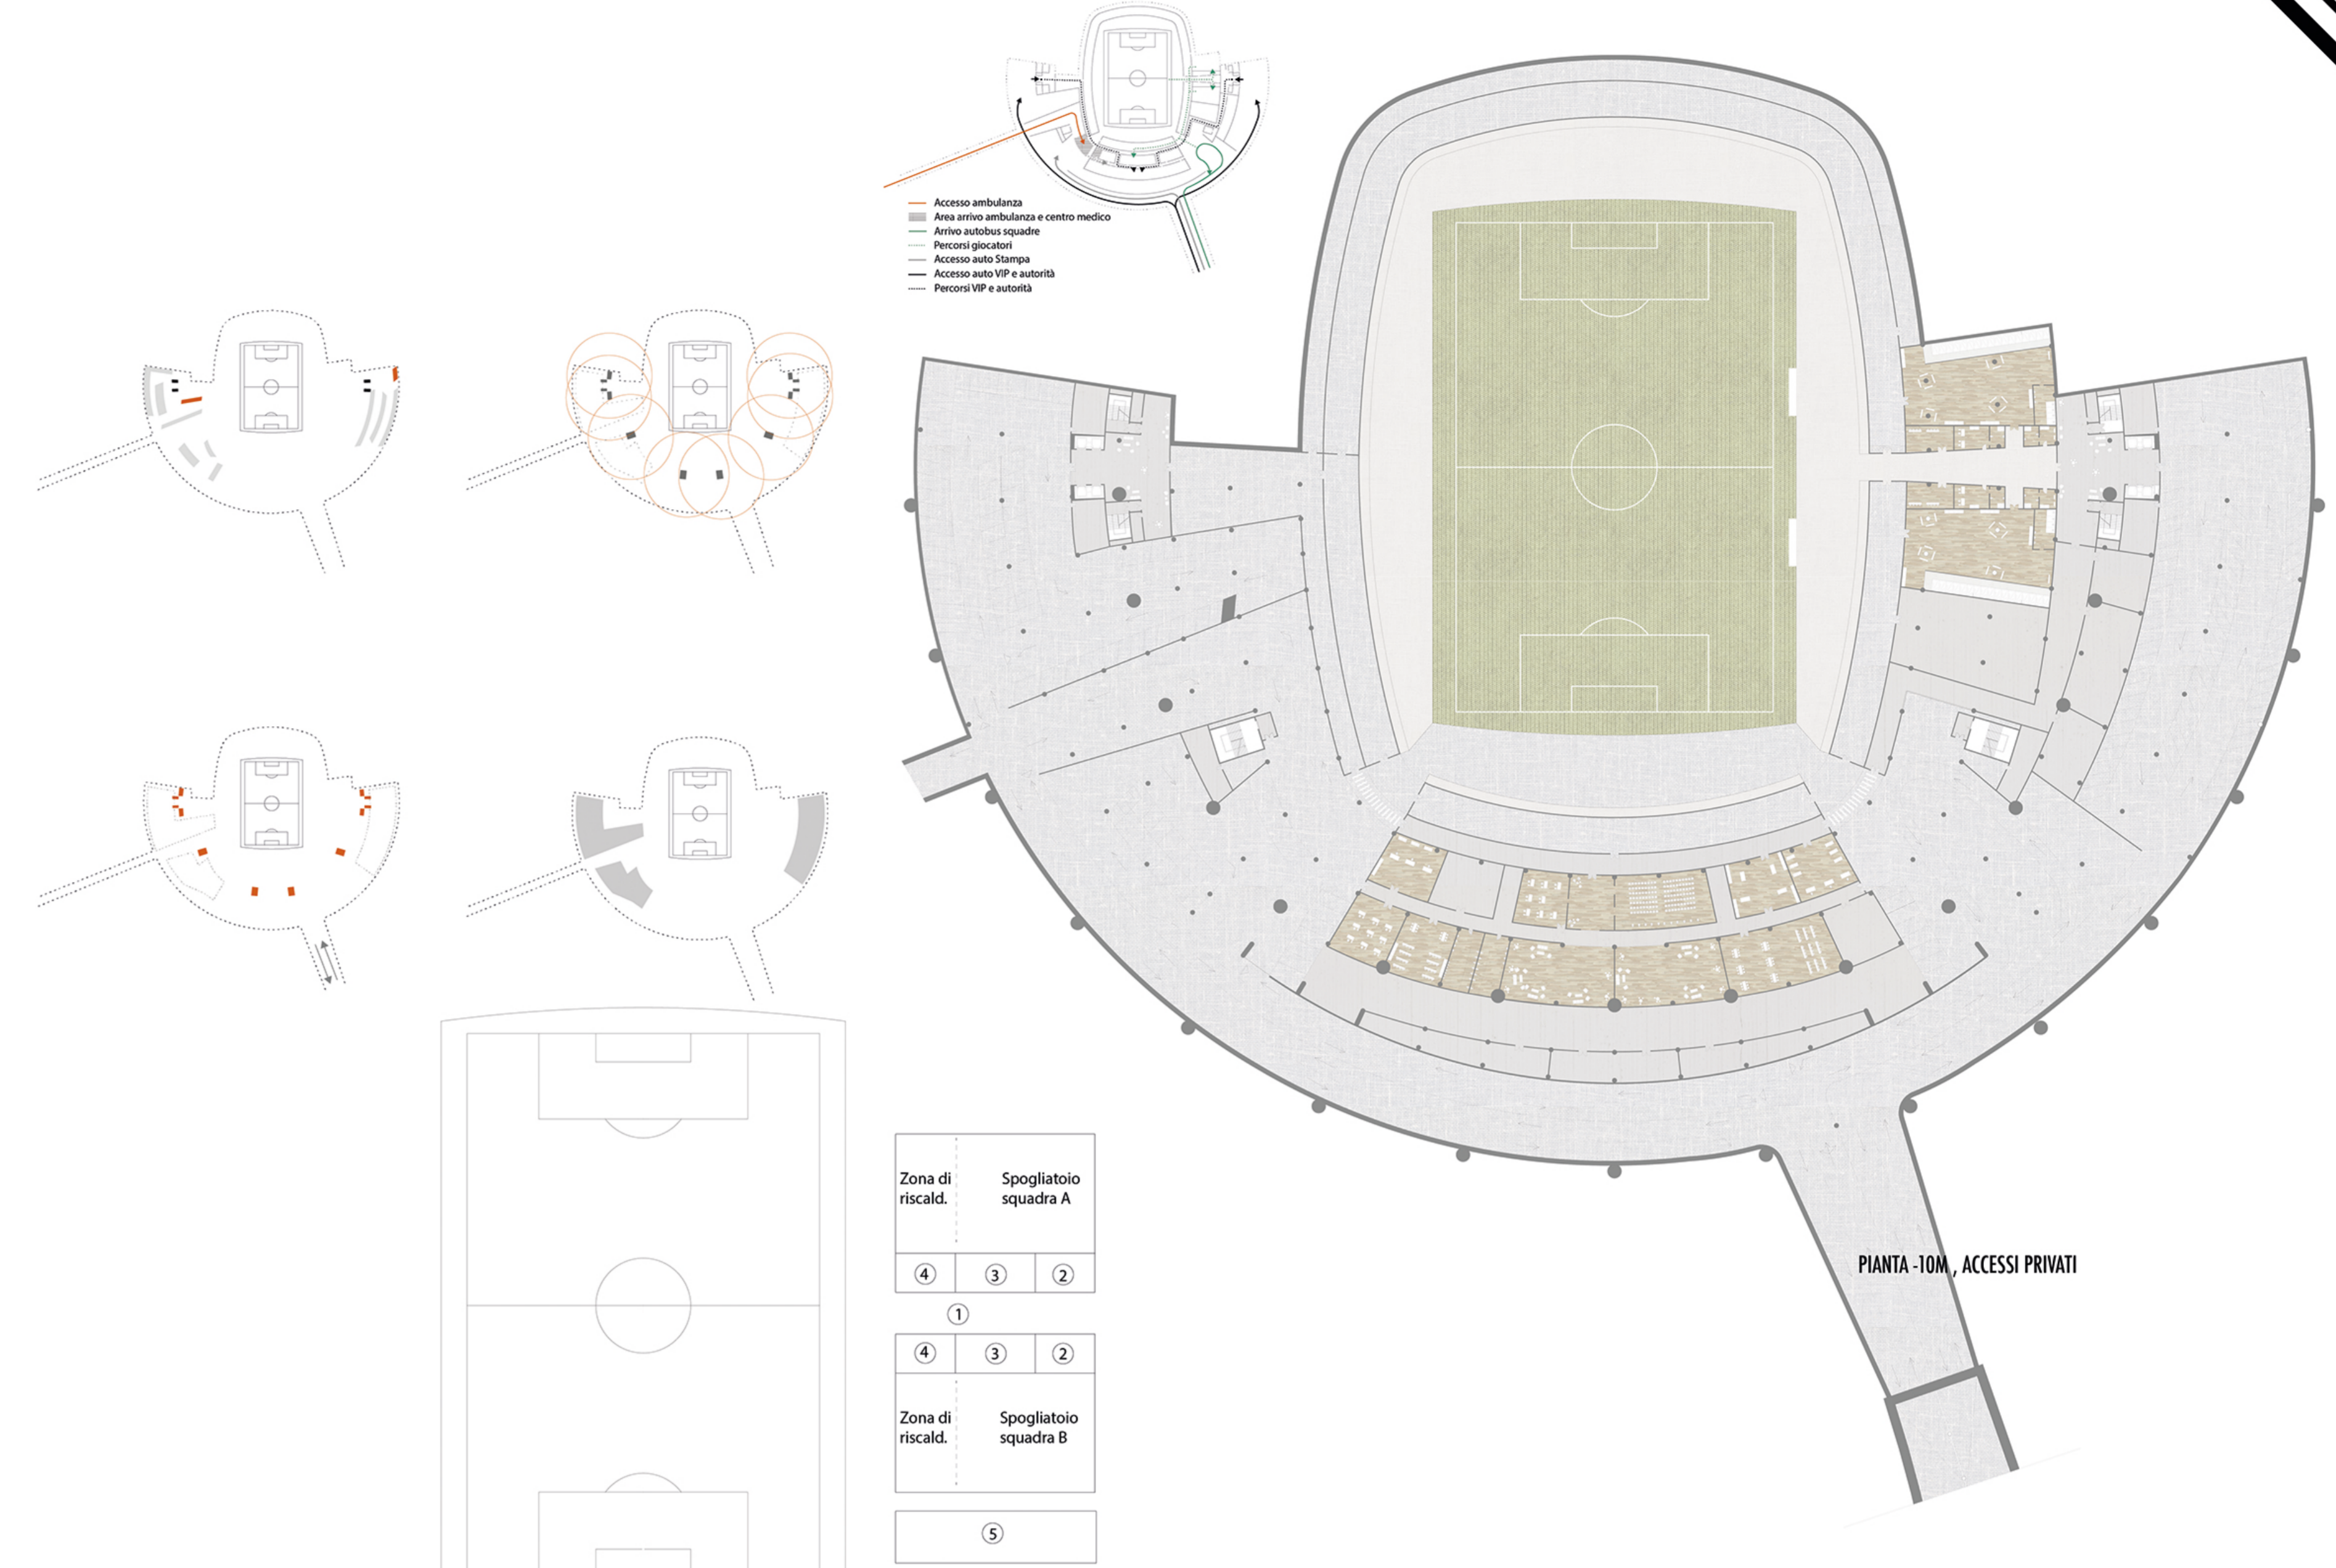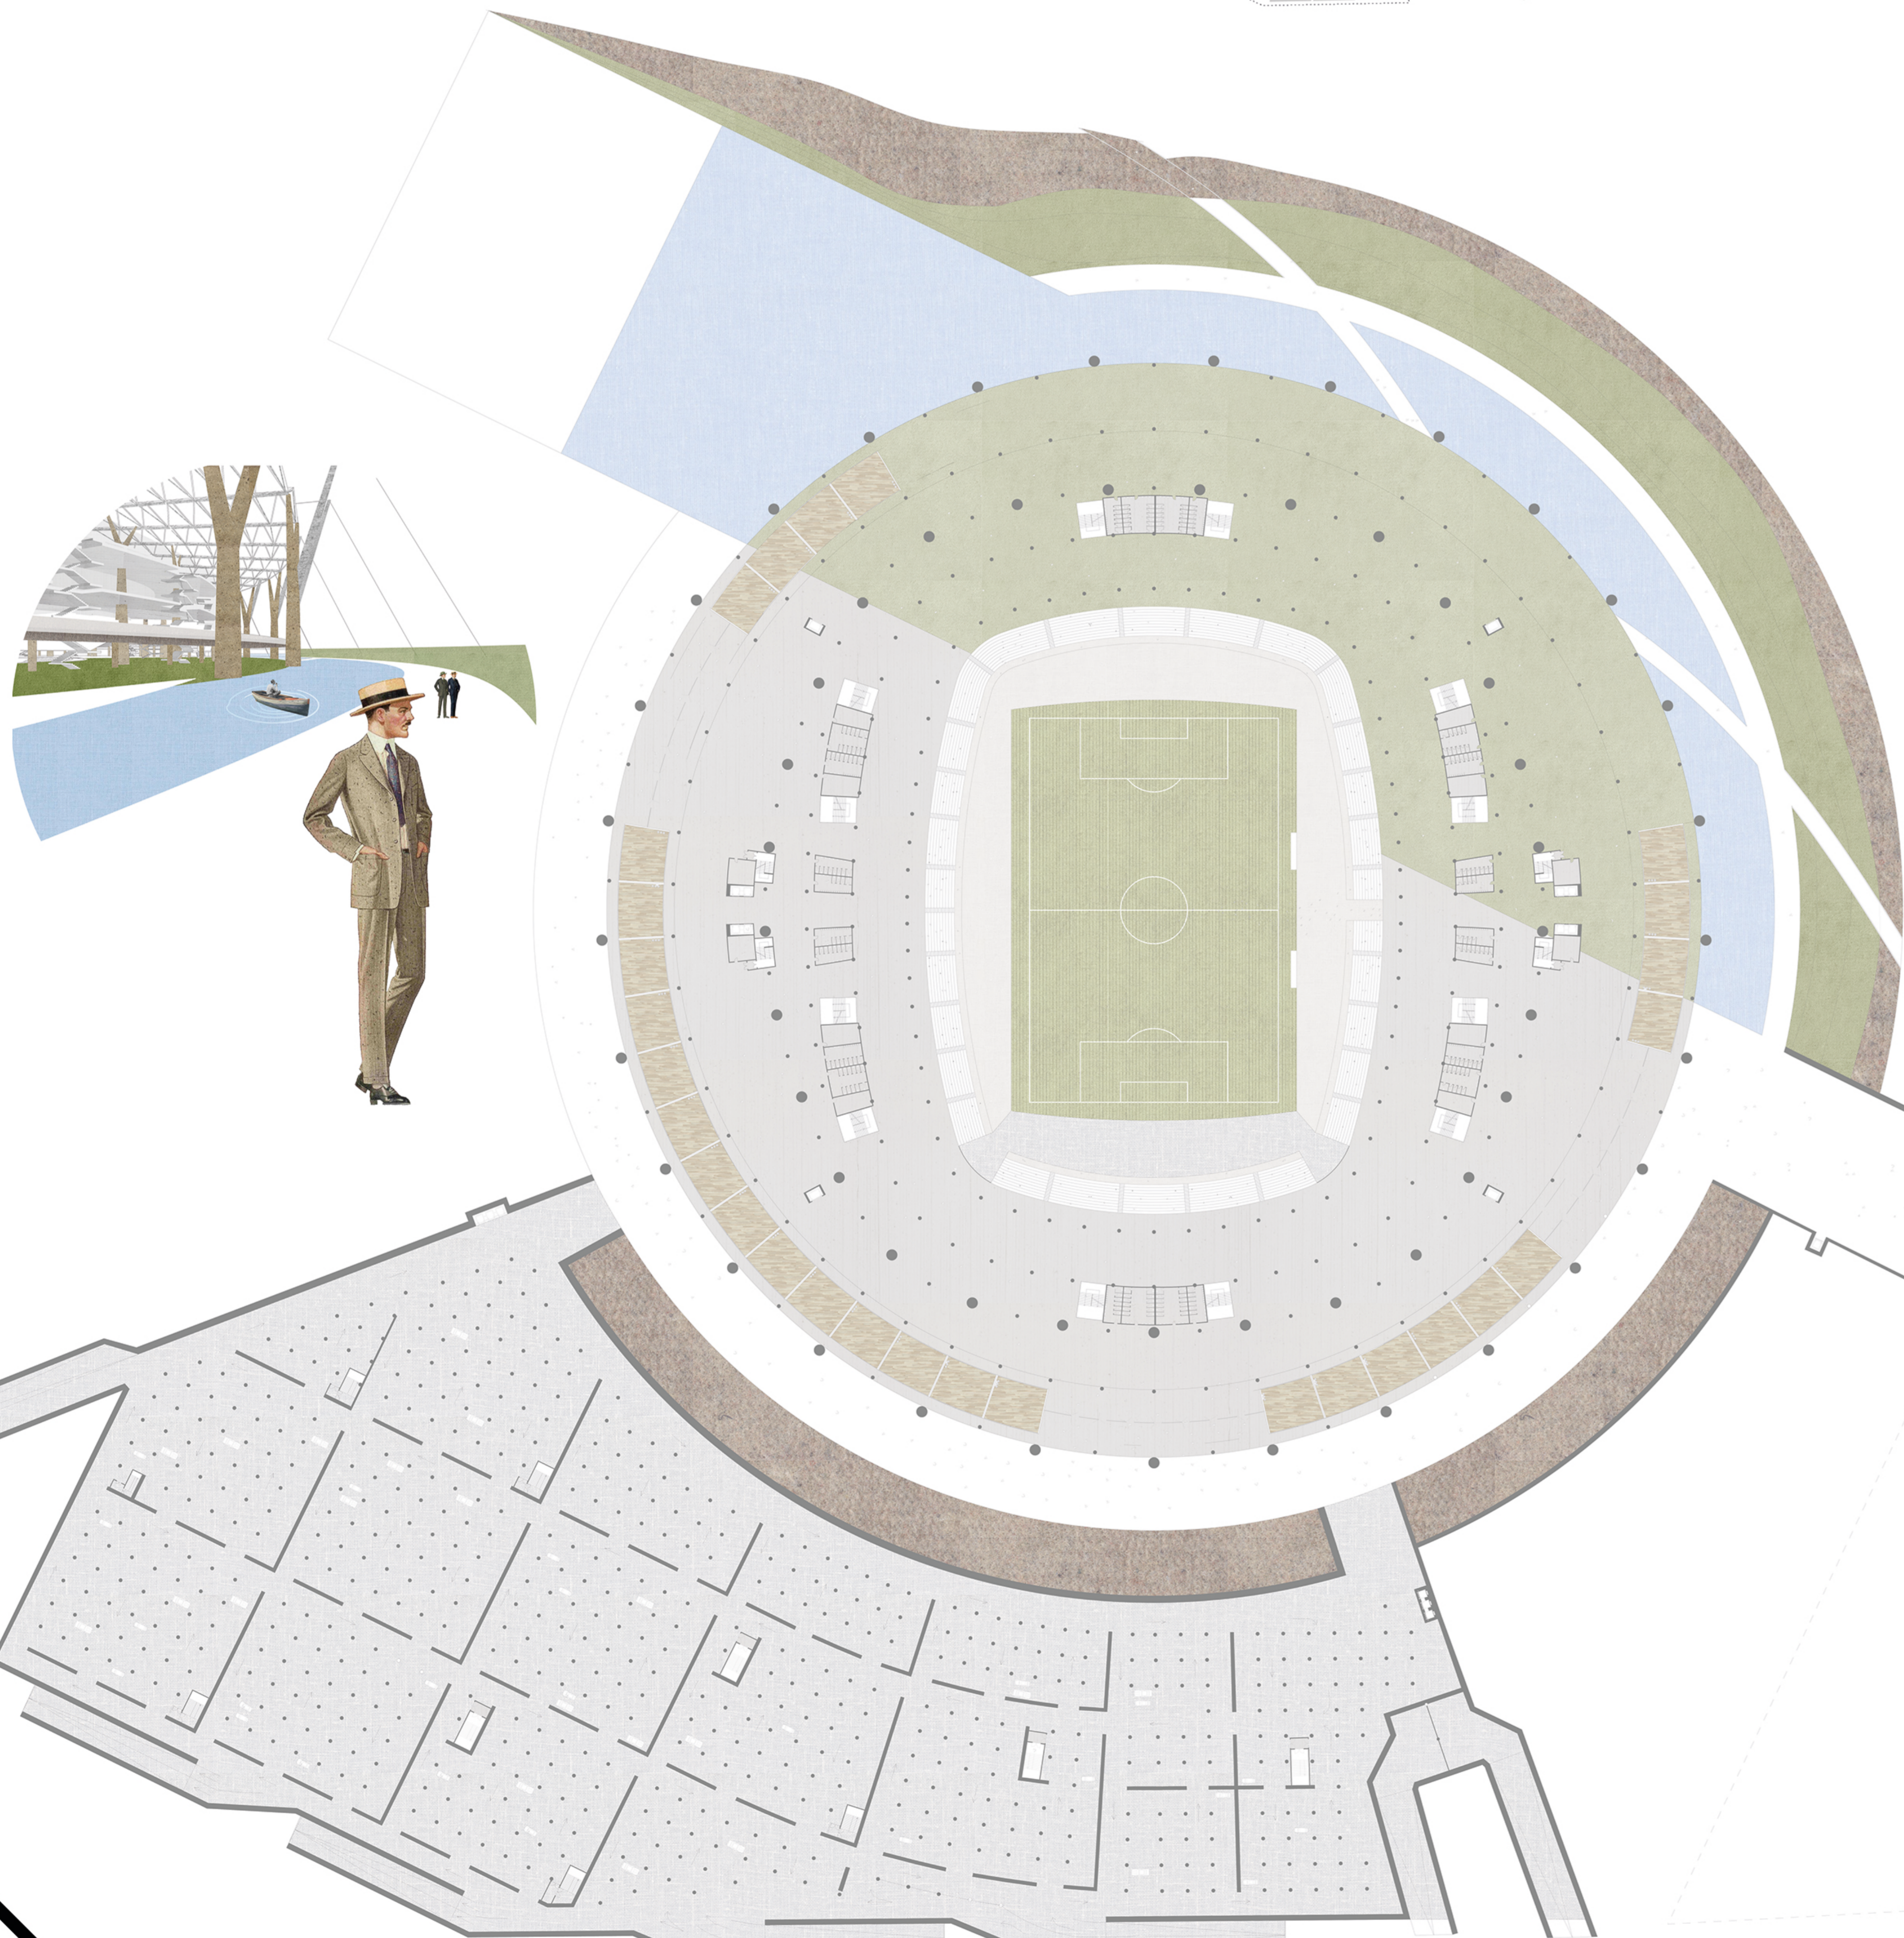


PIANTA -10M, ACCESSI PRIVATI

6	Centro Medico	Deposito	Area mista	Pronto Soccorso	Controllo doping	6
7	Uffici	T.V.	WC	Accoglienza Vip	Accoglienza	Sala stampa

- Tunnel giocatori
- Stanza allenatori
- Spogliatoio arbitri
- Intervista breve
- Arrivo / partenza dei giocatori
- Arrivo / partenza VIP
- Arrivo ambulanza



VISTA DAL PARCO

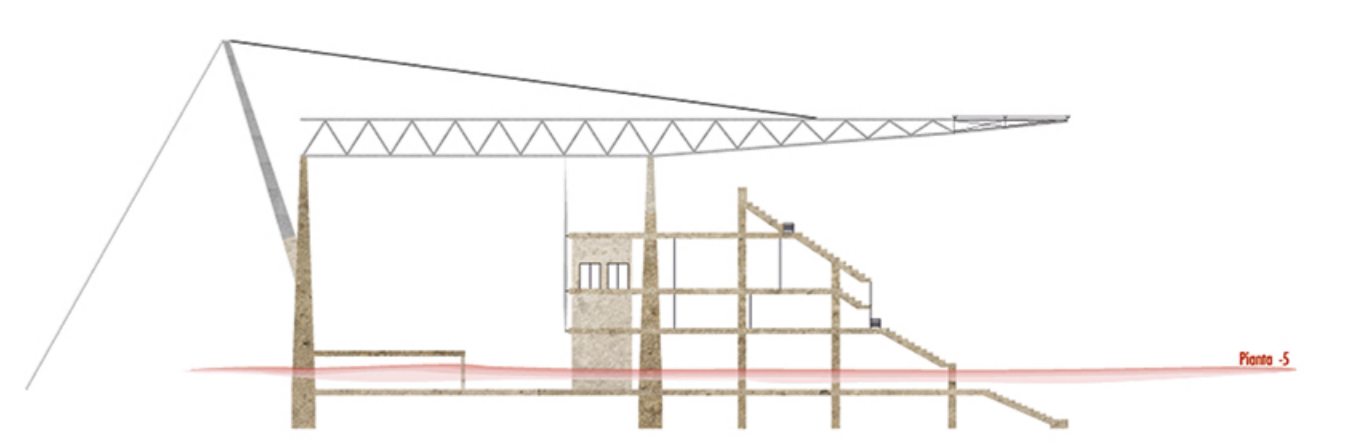

PIANTA -5M PARCHEGGIO, AREA URBANA