



MINIMIZE | MAXIMUM

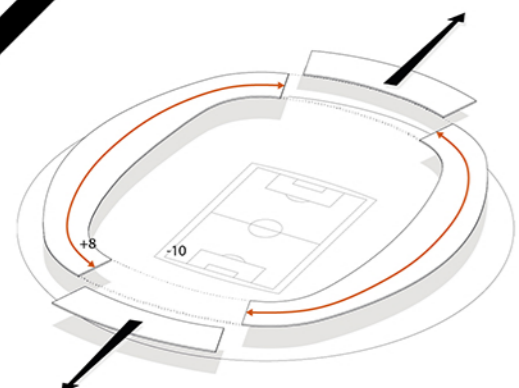


Riduzione all'essenziale
Spazio richiesto dalle aree vip

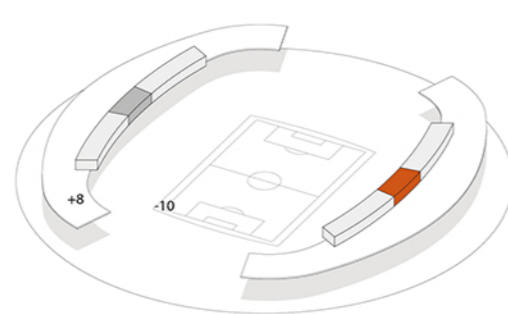


Tribuna stampa
Tribuna autorità
skybox


LA PIANTA +8 è ESCLUSIVAMENTE DEDICATA AGLI SKY BOX E AI LORO SERVIZI, UNA ZONA LOU-GE/RELAX E UNO SPAZIO ADIBITO A RISTORANTE. COME SI PUO' VEDERE LA PIANTA è RIDOTTA ALL'ESSENZIALE CON LO SVUOTAMENTO, A LIVELLO STRUTTURALE, DEI SOLAI, PERMETTENDO COSI' DI CREARE UN AREA CHE DA SU UNA GRANDE BALCONATA/BELVEDERE

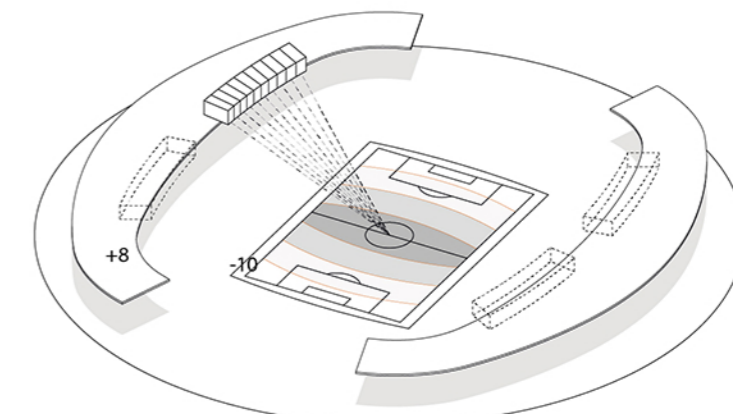


Ottimizzazione della visibilità

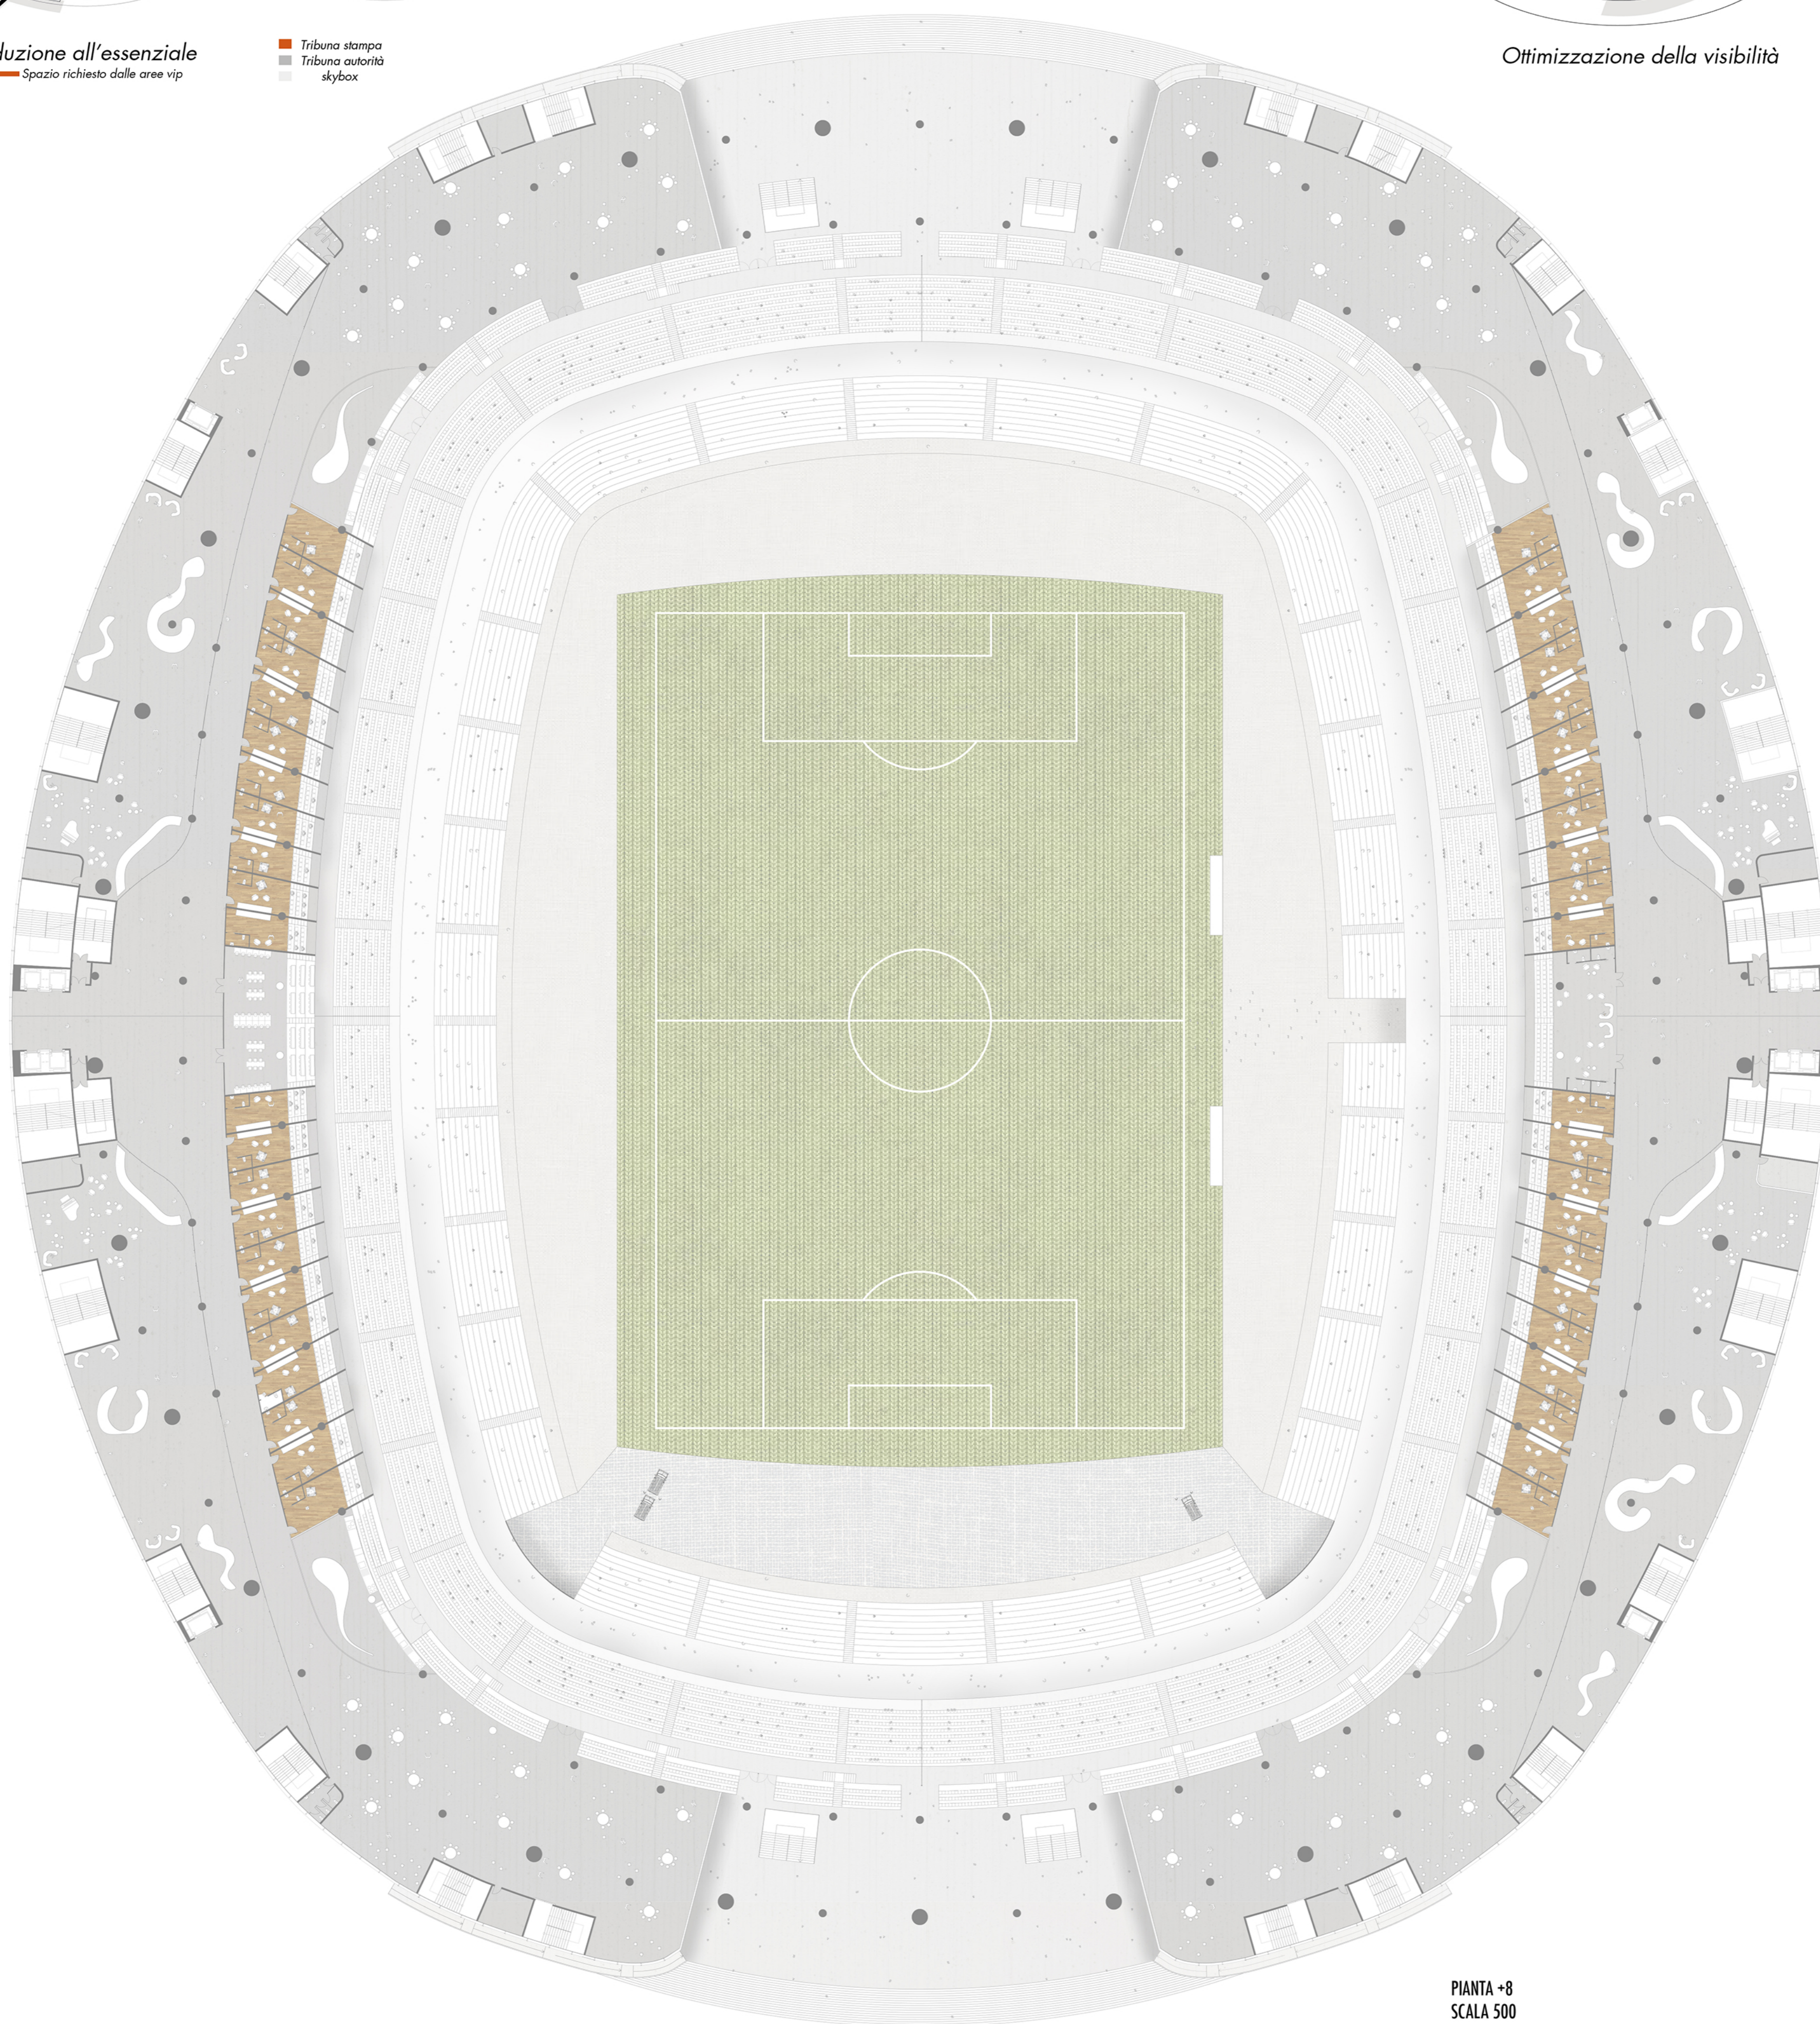

PIANTA +8
SCALA 500

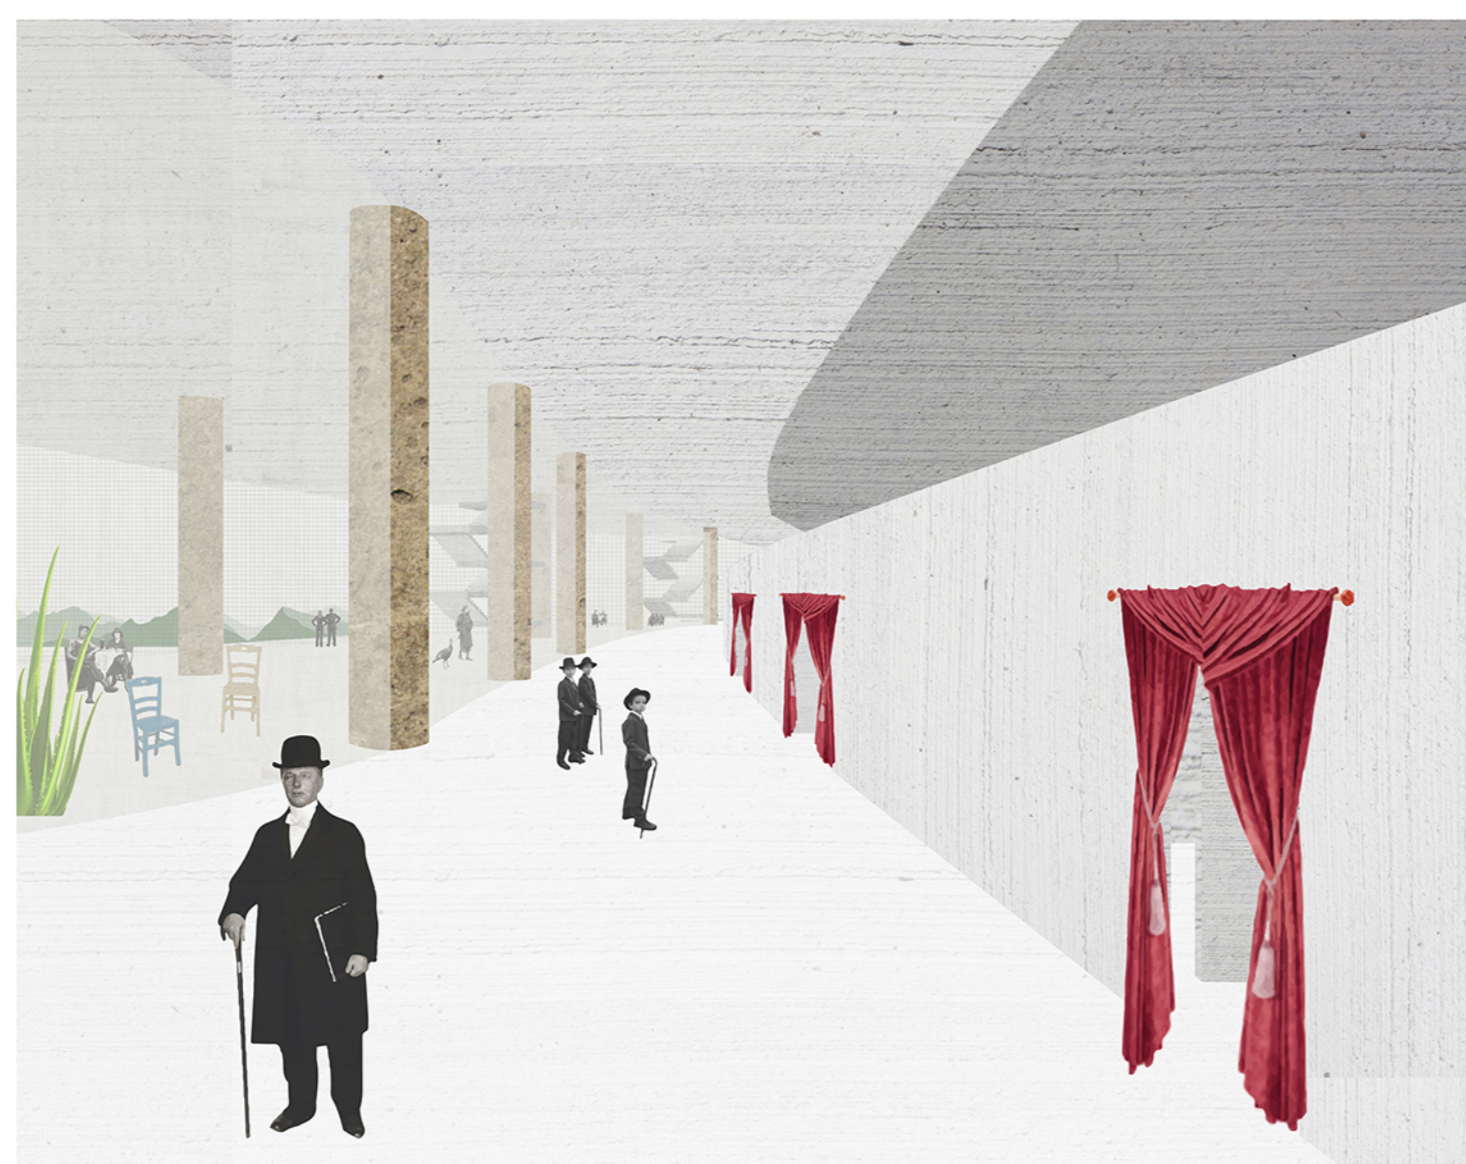

ESSENZIALEMENTE RICCO DENTRO

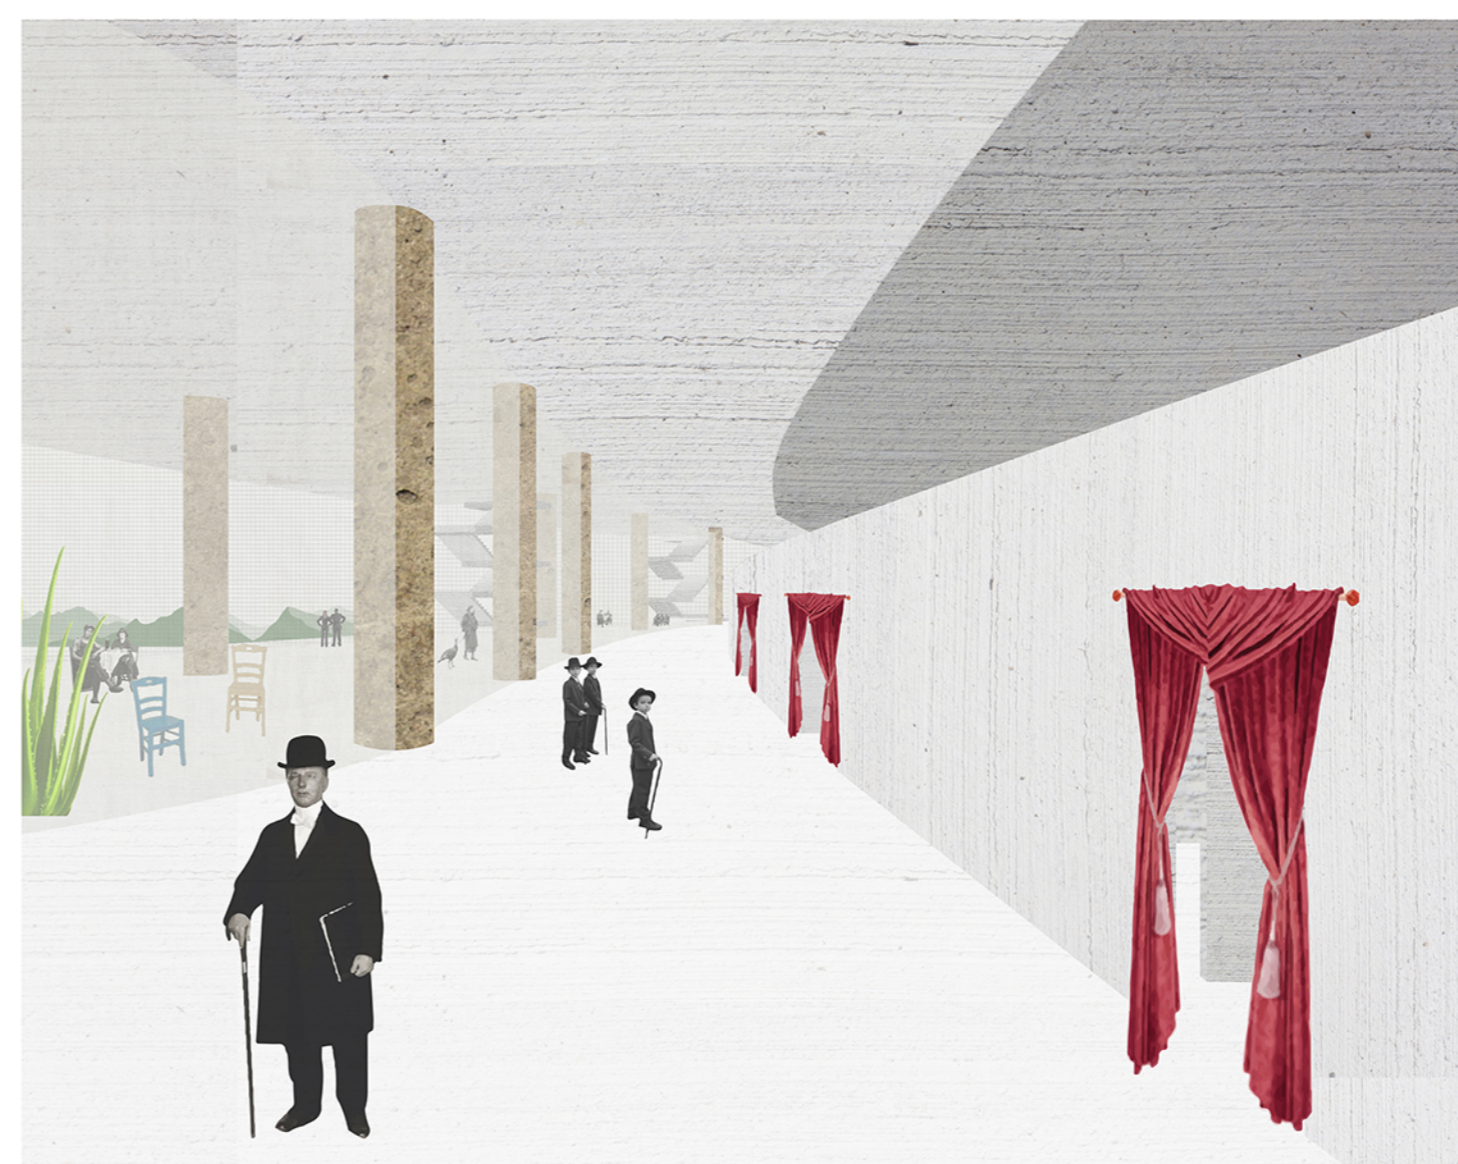

ESSENZIALEMENTE RICCO DENTRO

TESI DI LAUREA MAGISTRALE, ARCHITETTURA DELLE COSTRUZIONI
UN PROGETTO DI CELIA CARDONA, JOSHUAN TACORONTE, ERIC FOLLI