



MINIMIZE MAXIMUM

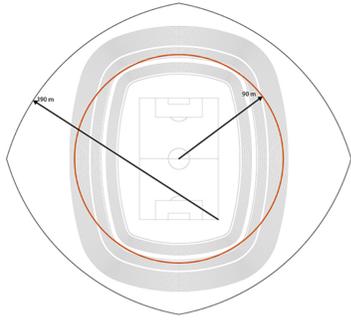


Raggi della distanza ottimale
rispetto il campo

NELLA PIANTA +15, "POPOLARE", LO SPETTATORE, CHE PERCORRE GLI SPAZI INTERNI, PUO' COMPRENDERE COME UNO SPAZIO APERTO IN QUOTA PUO' ESSERE ORGANIZZATO IN MANIERA ESSENZIALE, CERCANDO DI DARE UN AFFACCIO PRIVILEGIATO ALLE PERSONE PRESENTI IN QUESTA PIANTA.

SI TRATTA DI UNA CONCEZIONE DIVERSA DAGLI ALTRI STADI IN CUI I LIVELLI PIU' ALTI SONO CONSIDERATI I PIU' SFAVOREVOLI (PICCIONAIE). QUESTA SENSAZIONE E' DOVUTA AL GIUSTO EQUILIBRIO ALTEZZA SPAZIO.

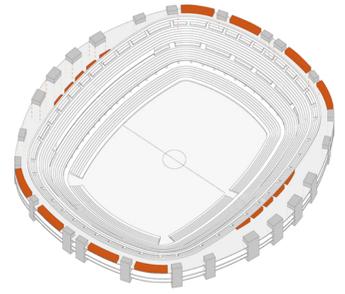

Riduzione all'essenziale
■ Servizi igienici
■ Scale di accesso a quota +15

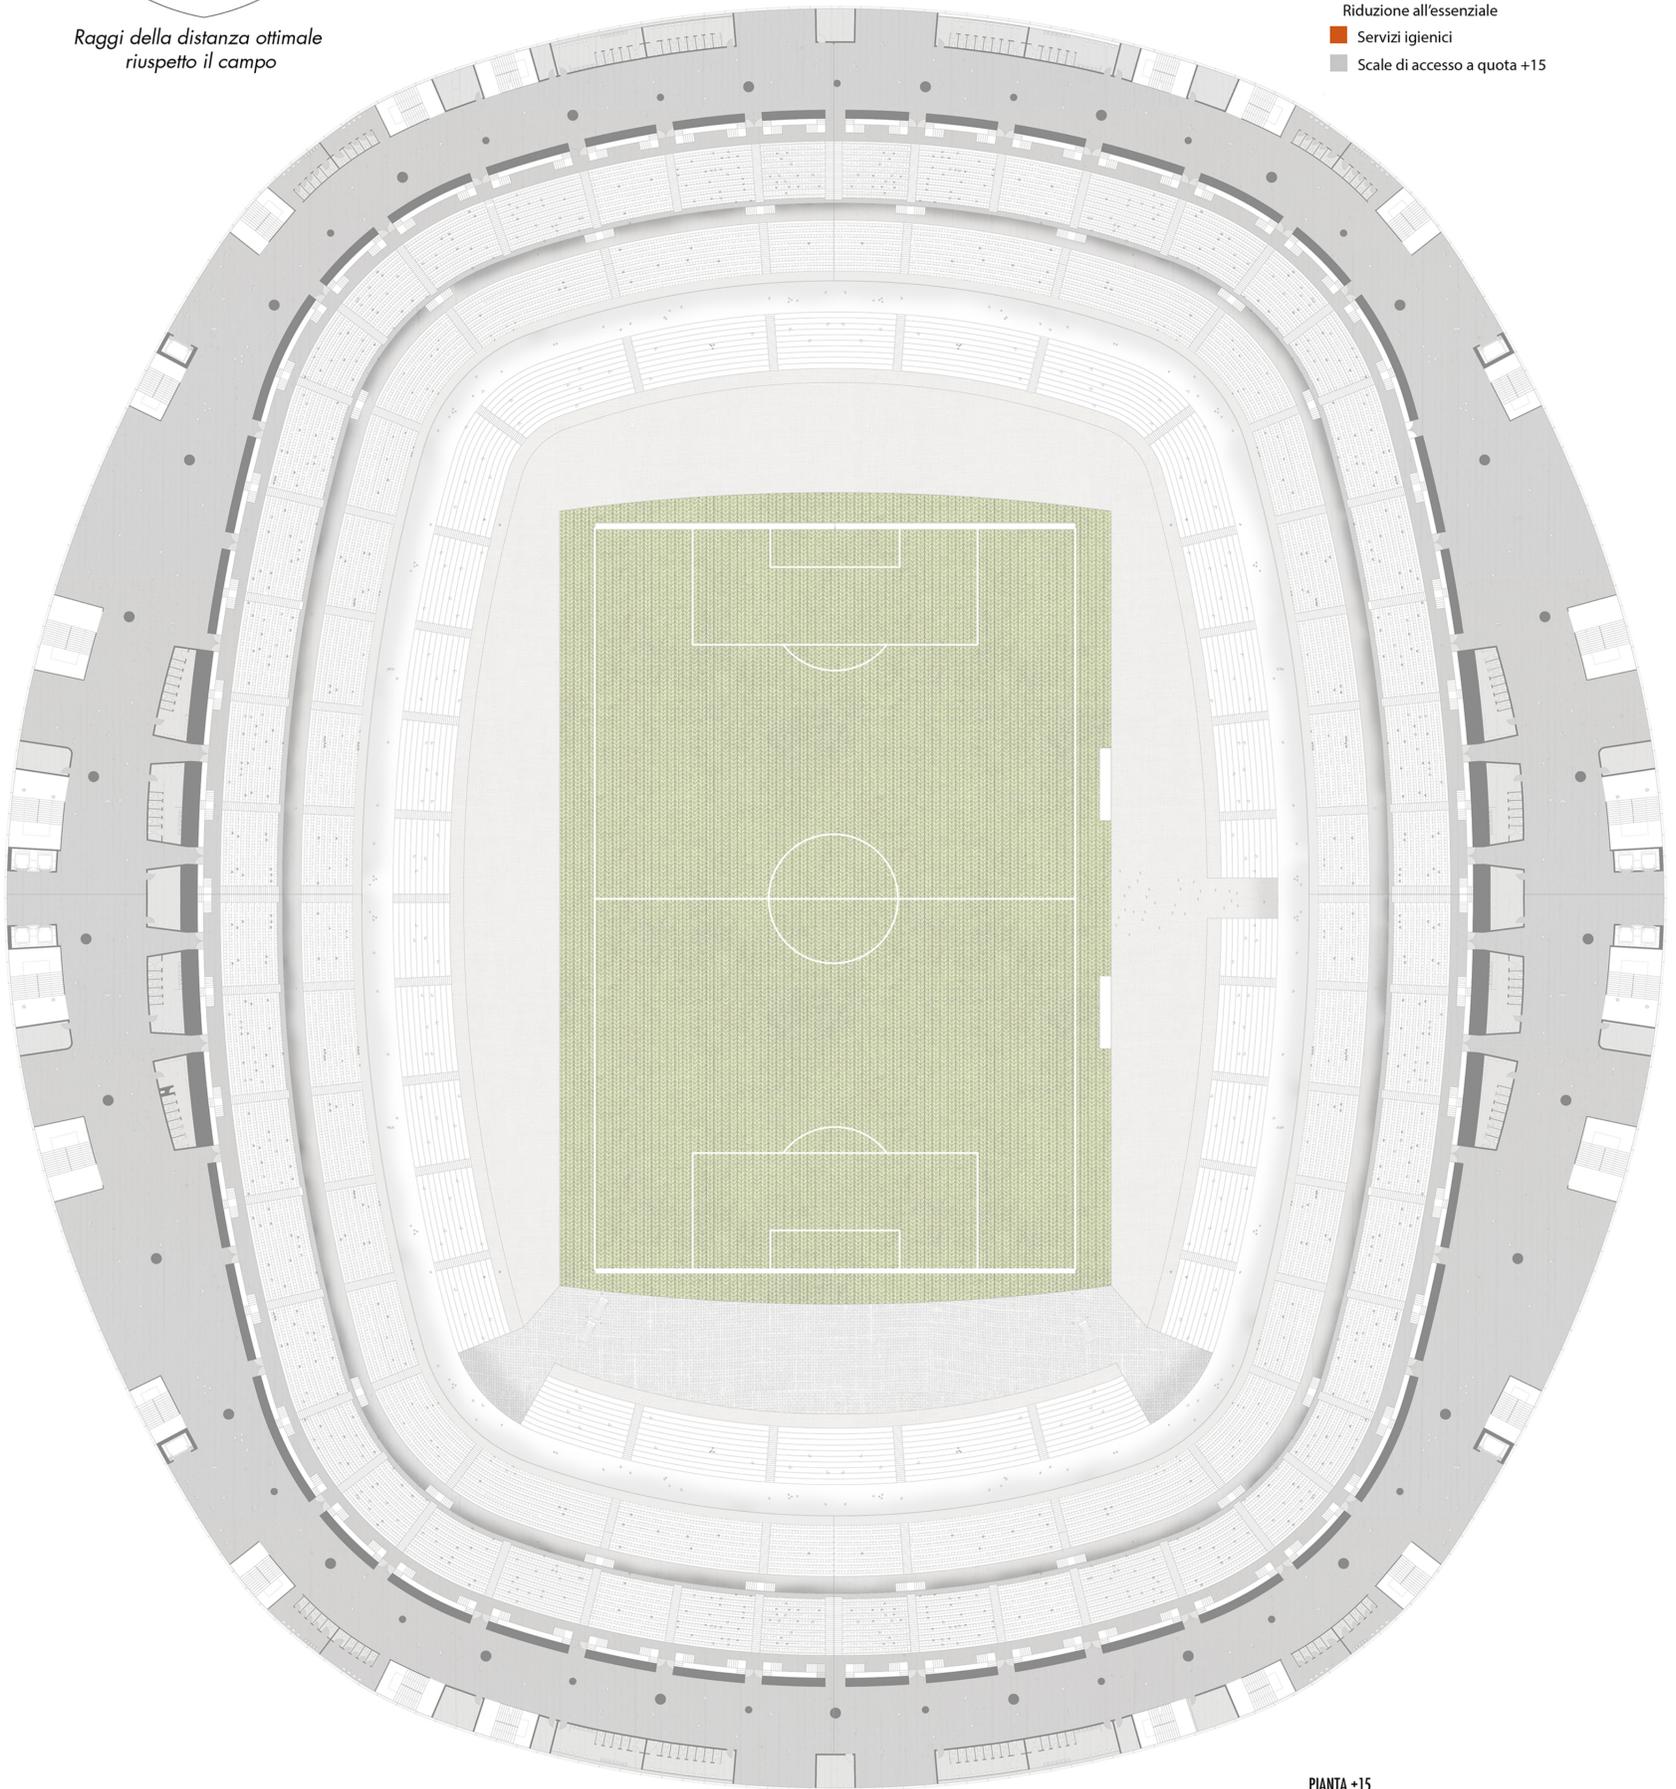

PIANTA +15
SCALA 500



IL PRIVILEGIO
"POPOLARI"



IL PRIVILEGIO
"POPOLARI"