

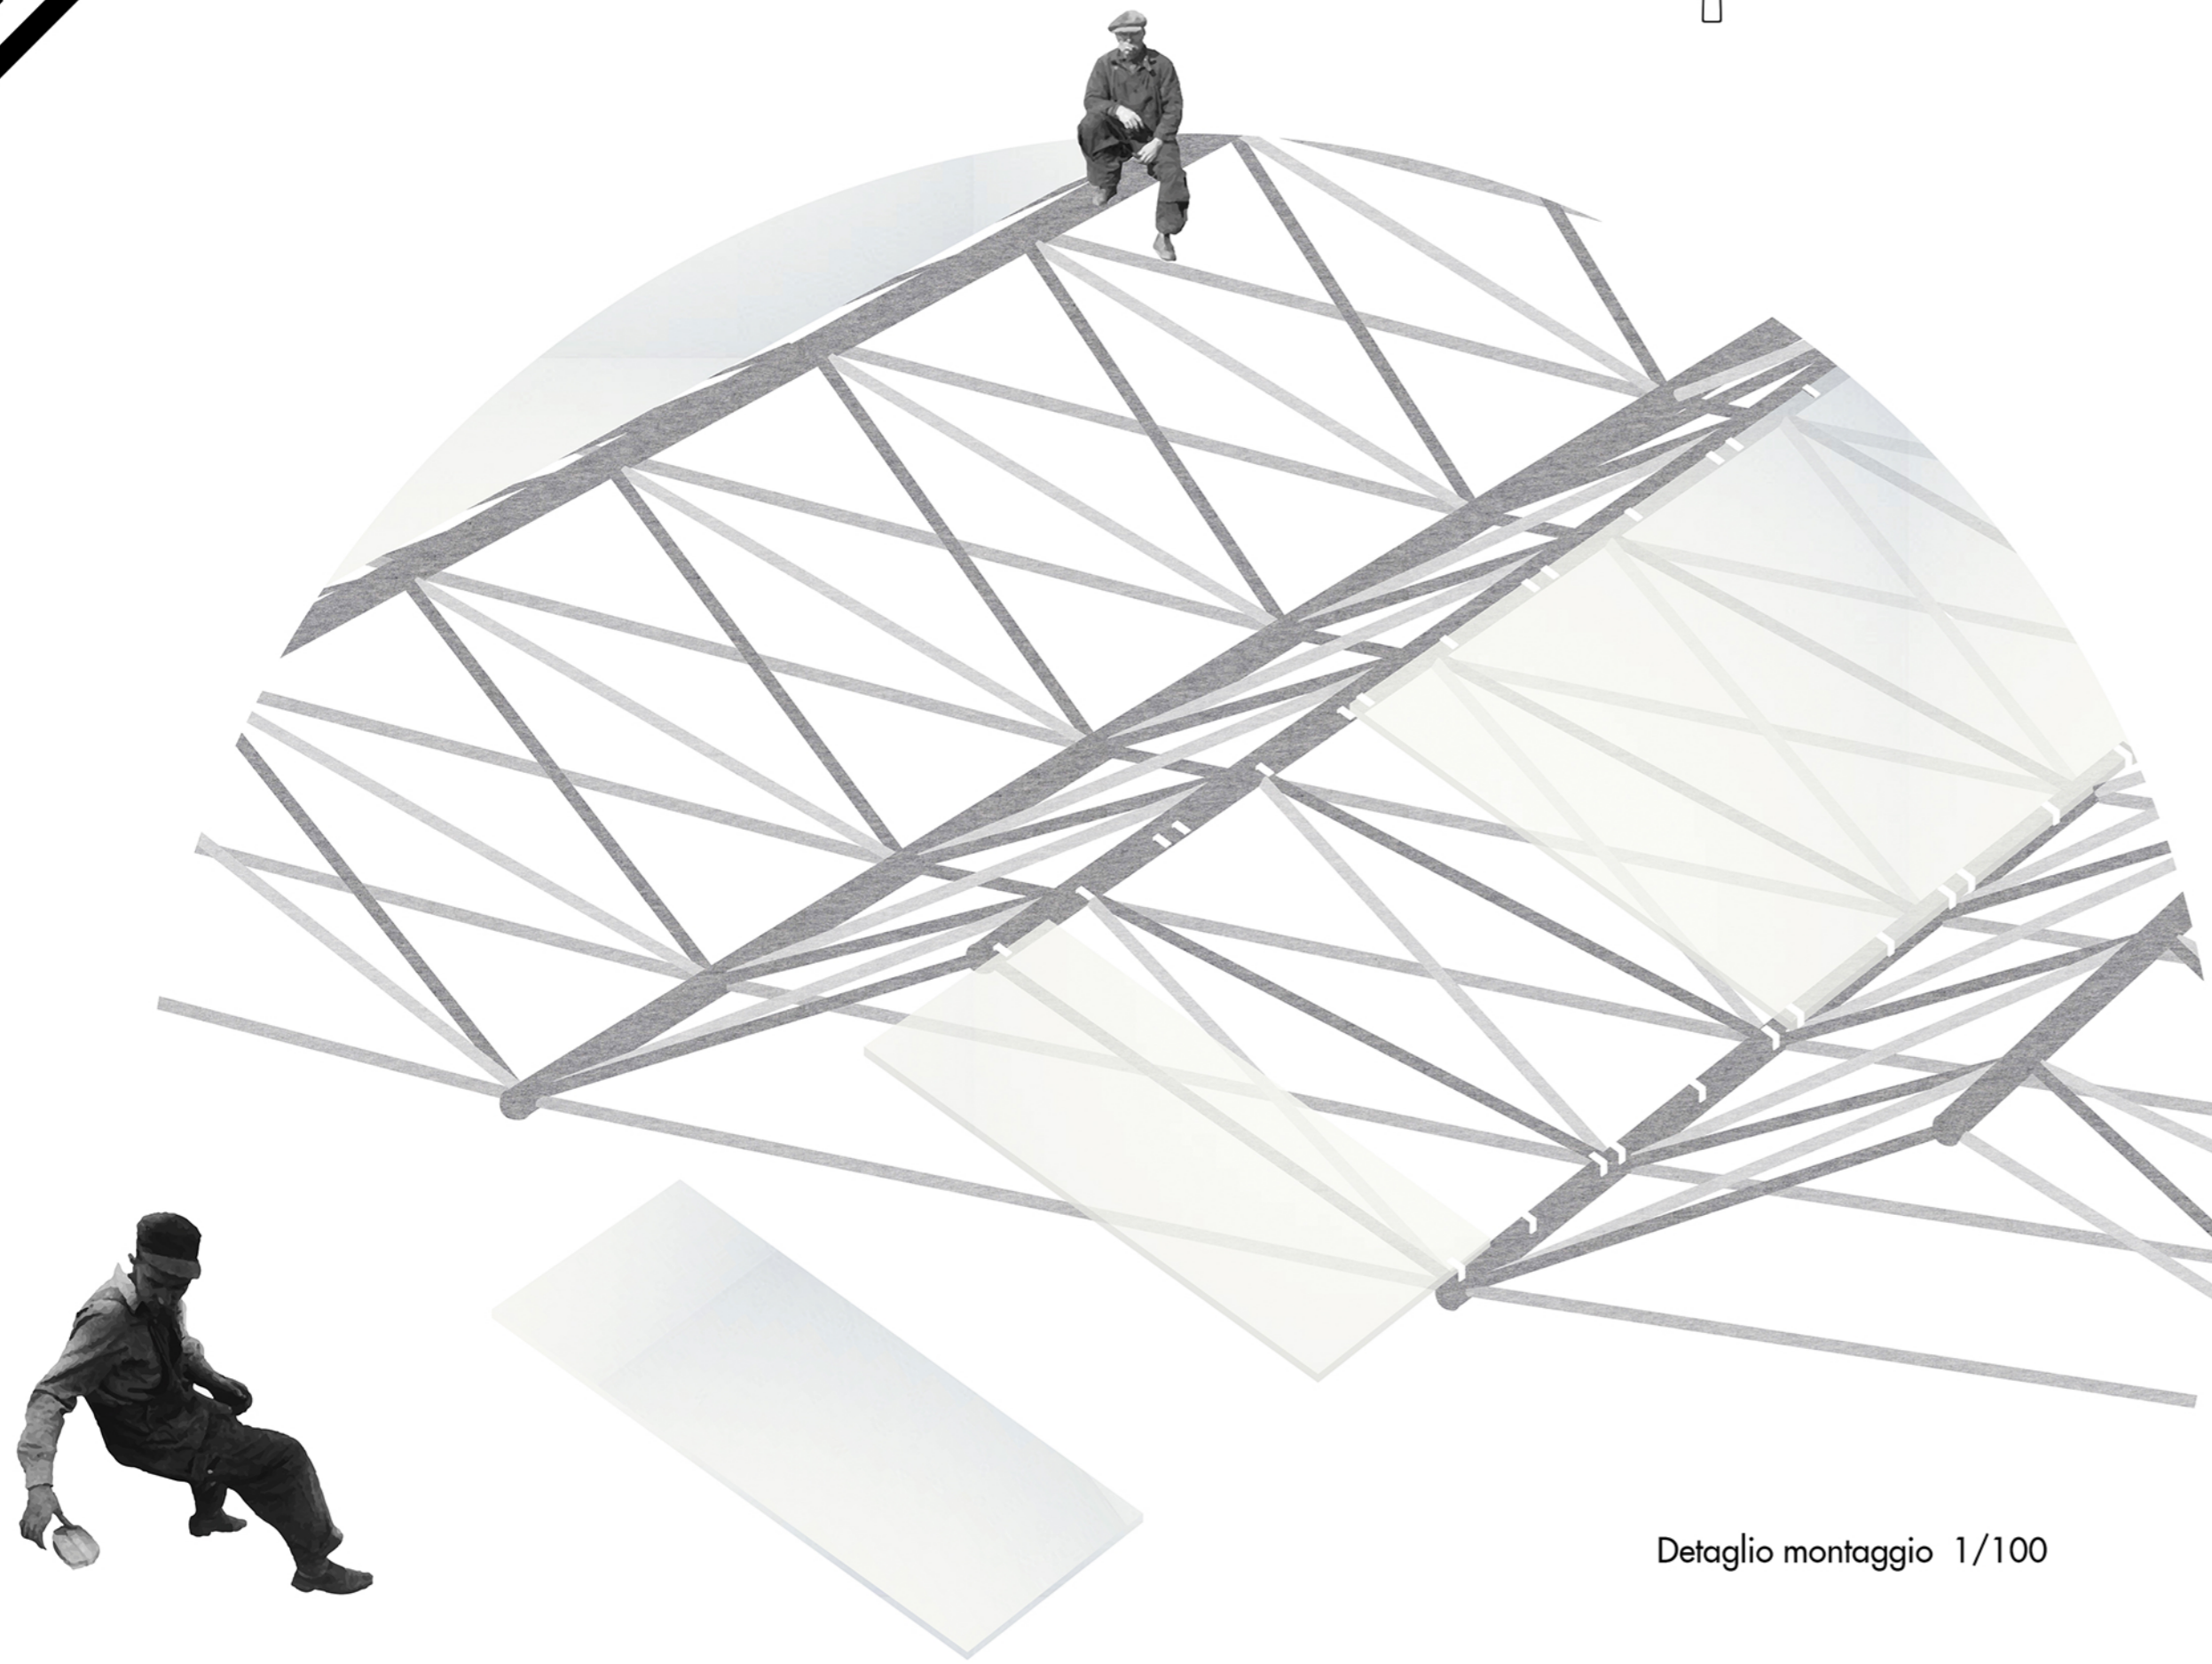
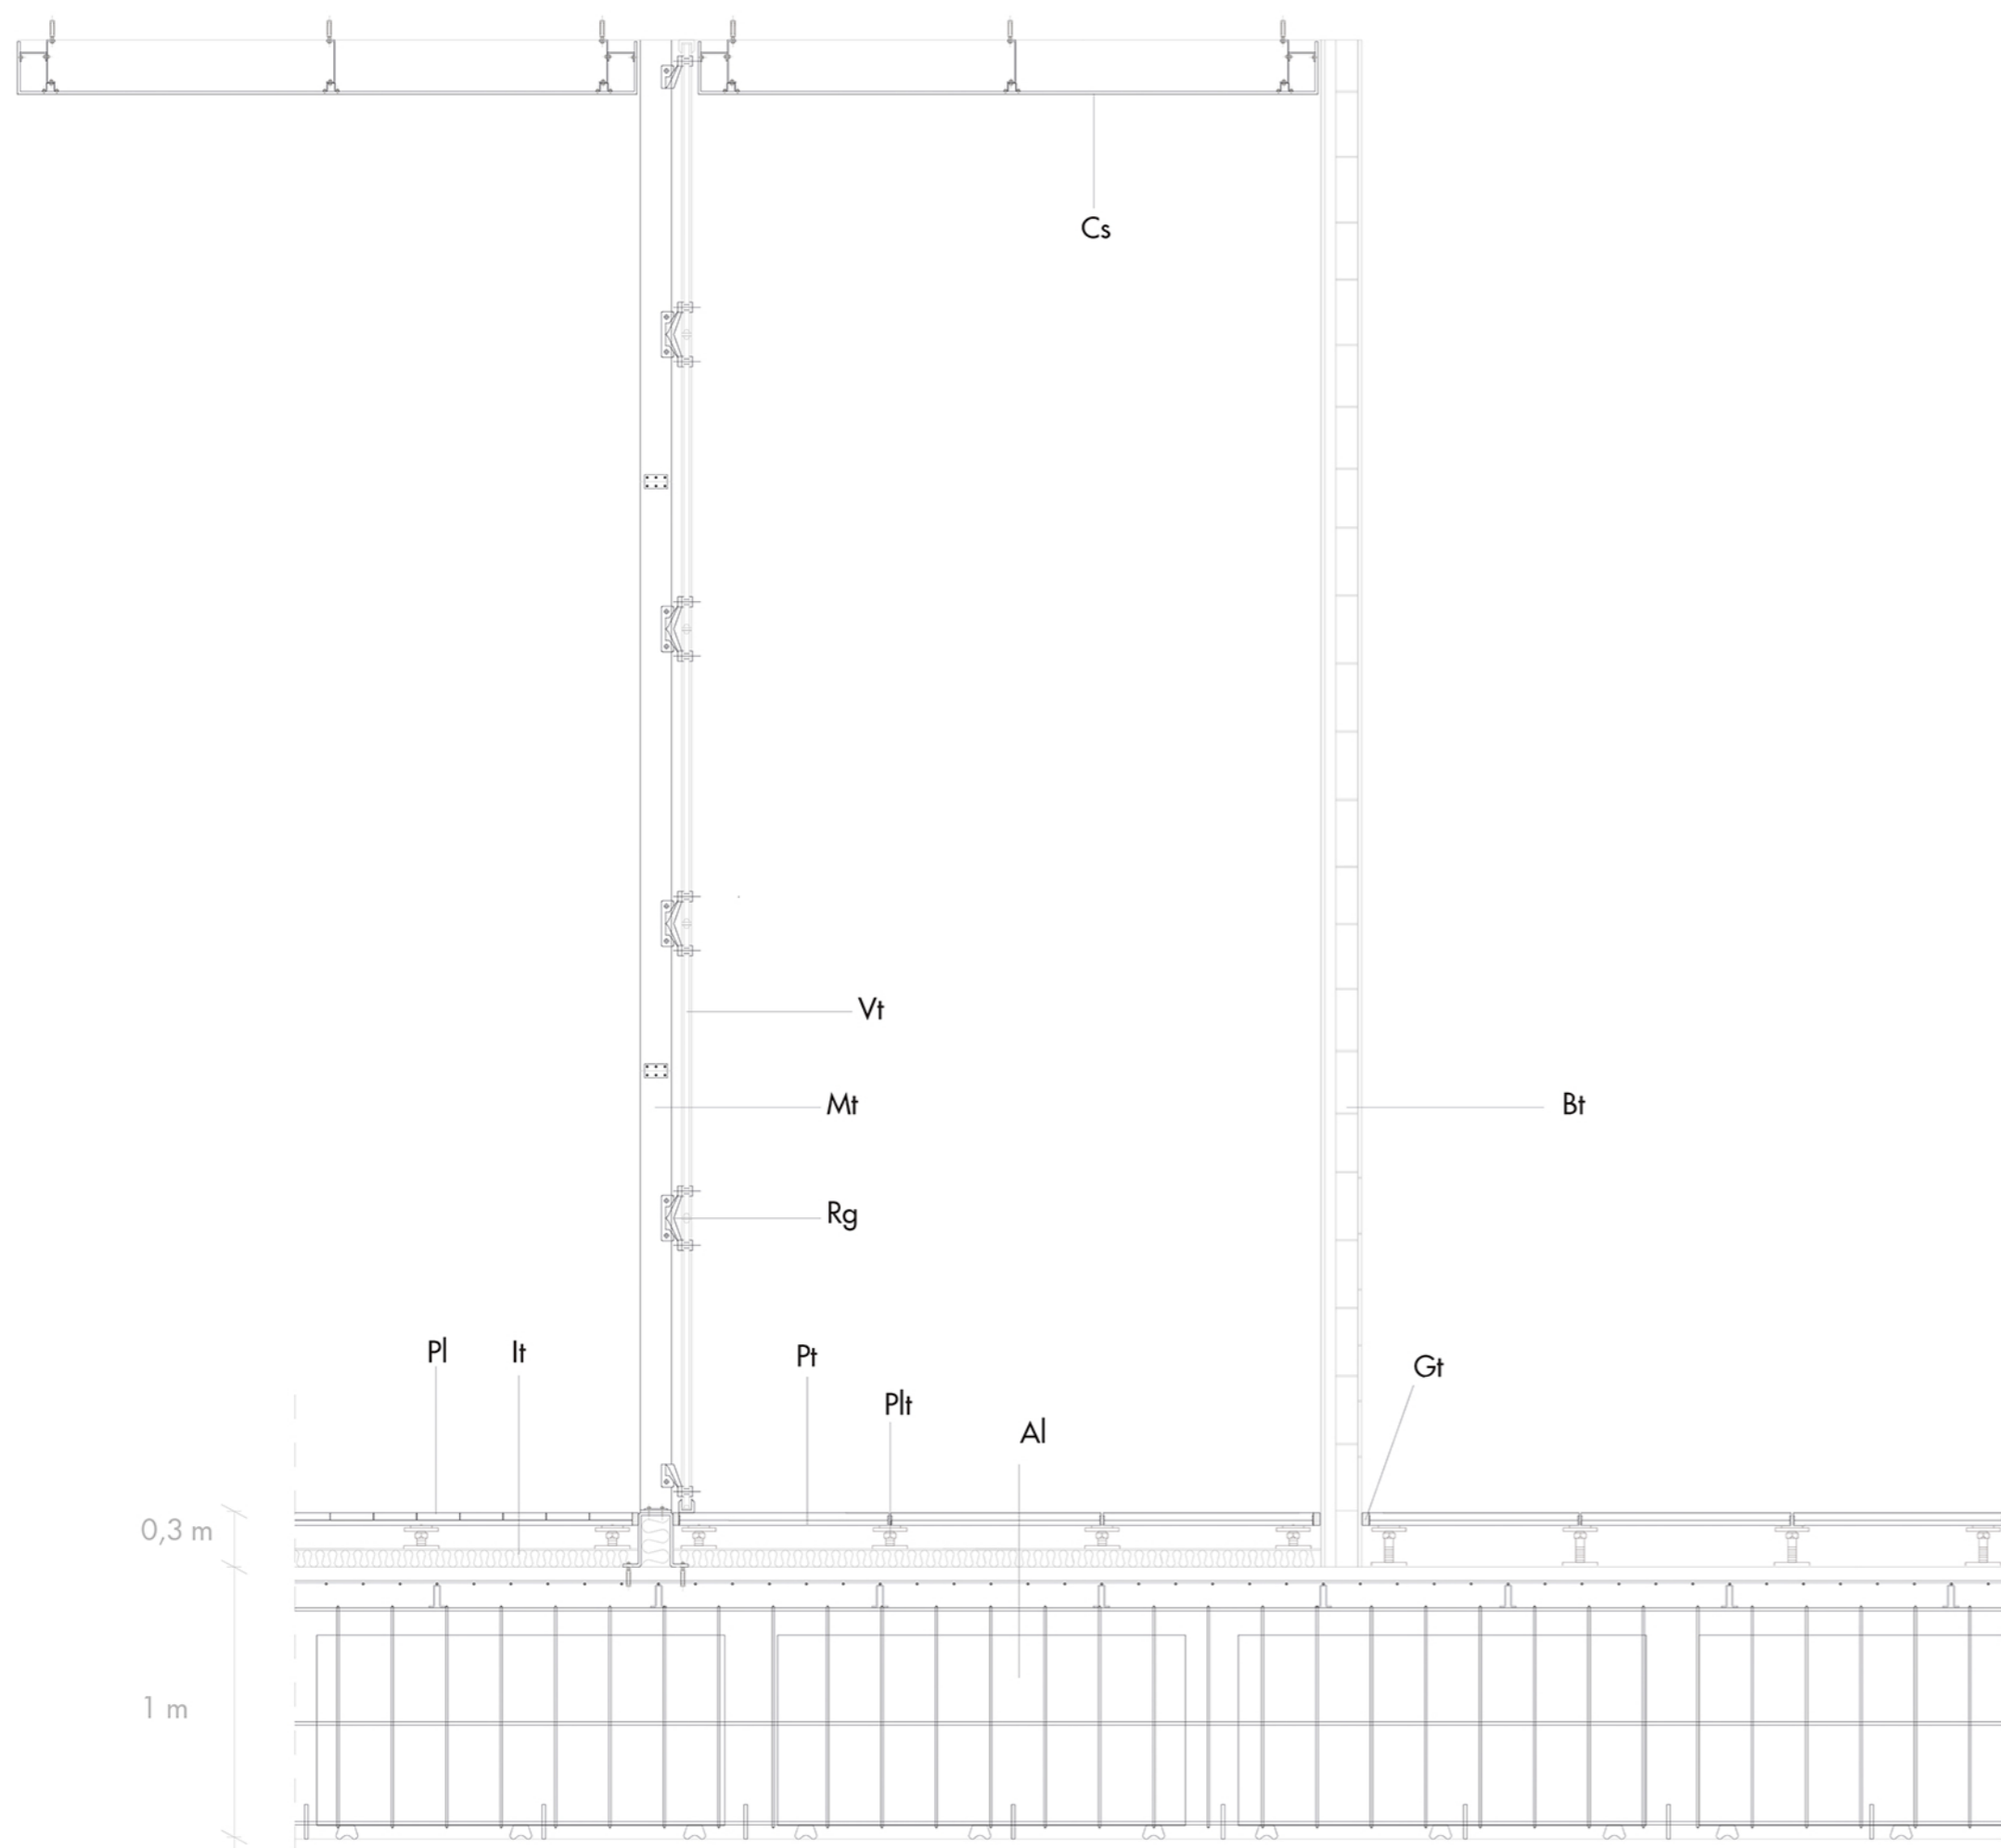
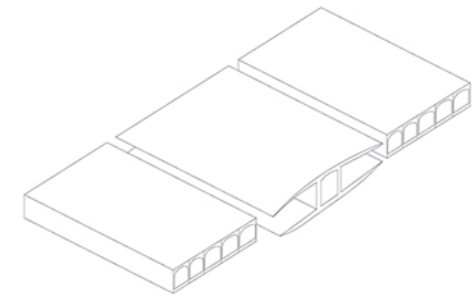



# MINIMIZE MAXIMUM

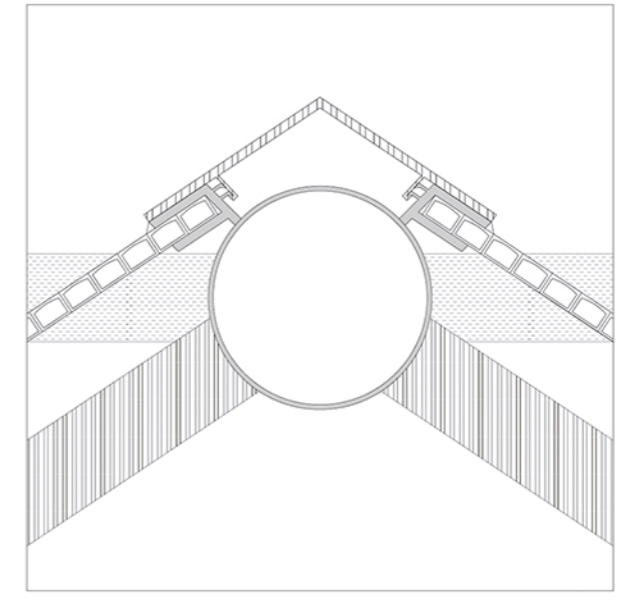


Dettaglio montaggio 1/100

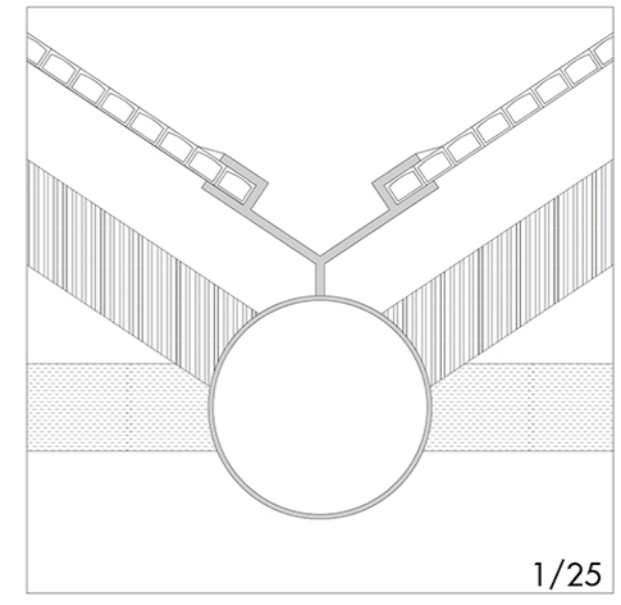

1/25

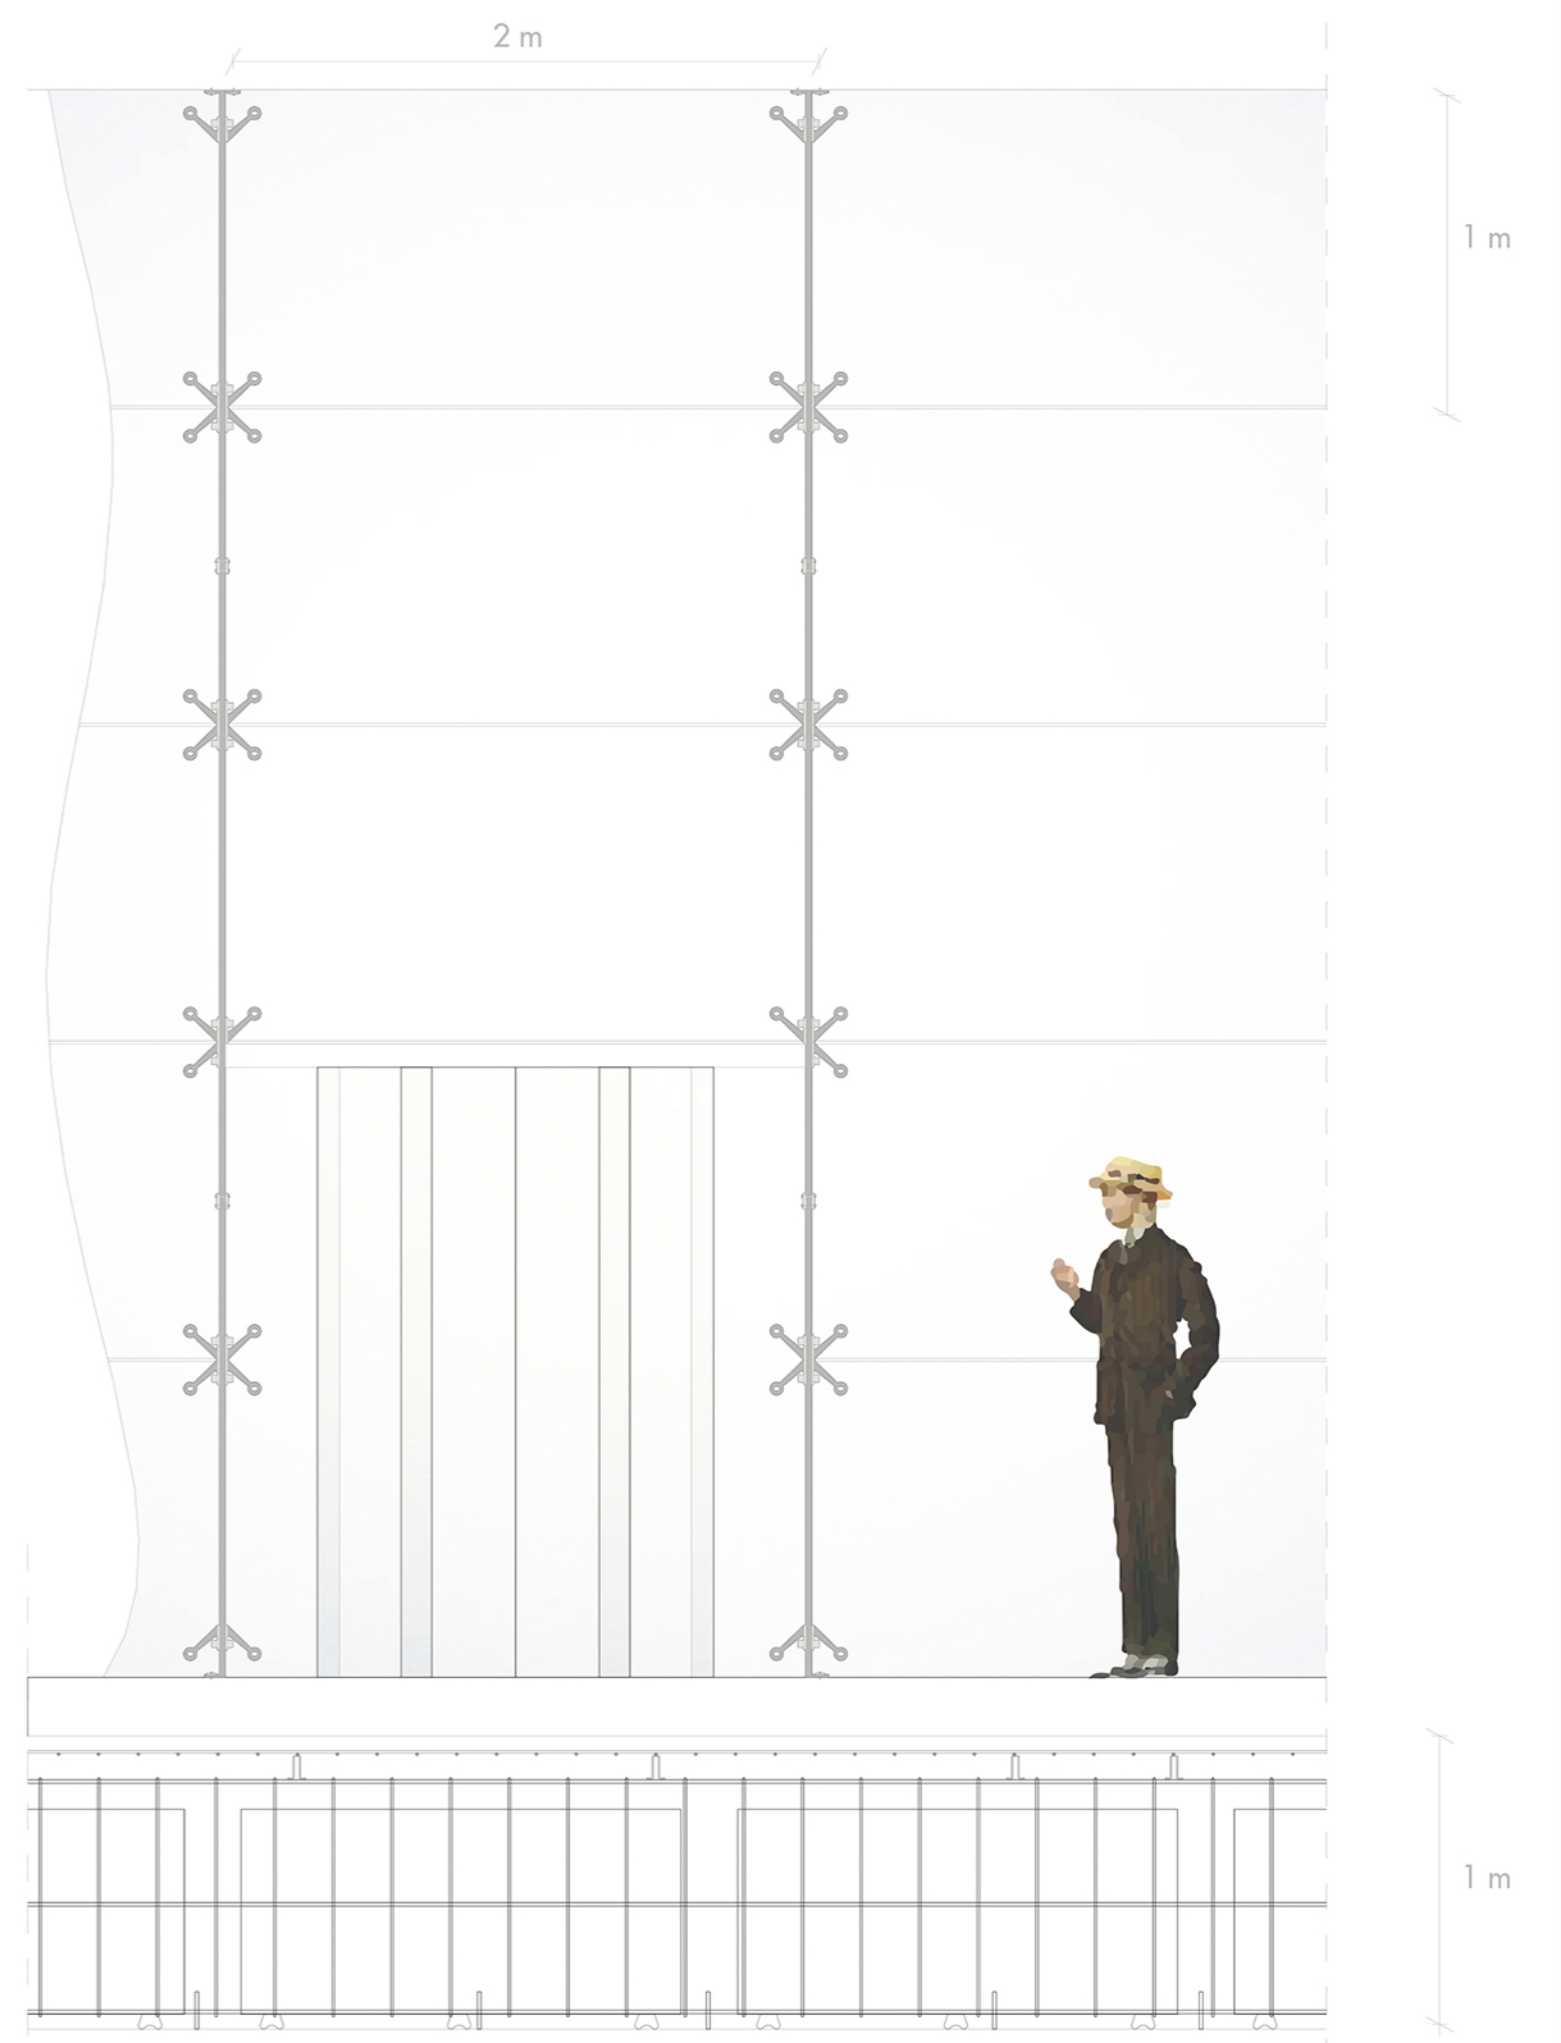

Dettaglio corridoio skybox 1/25

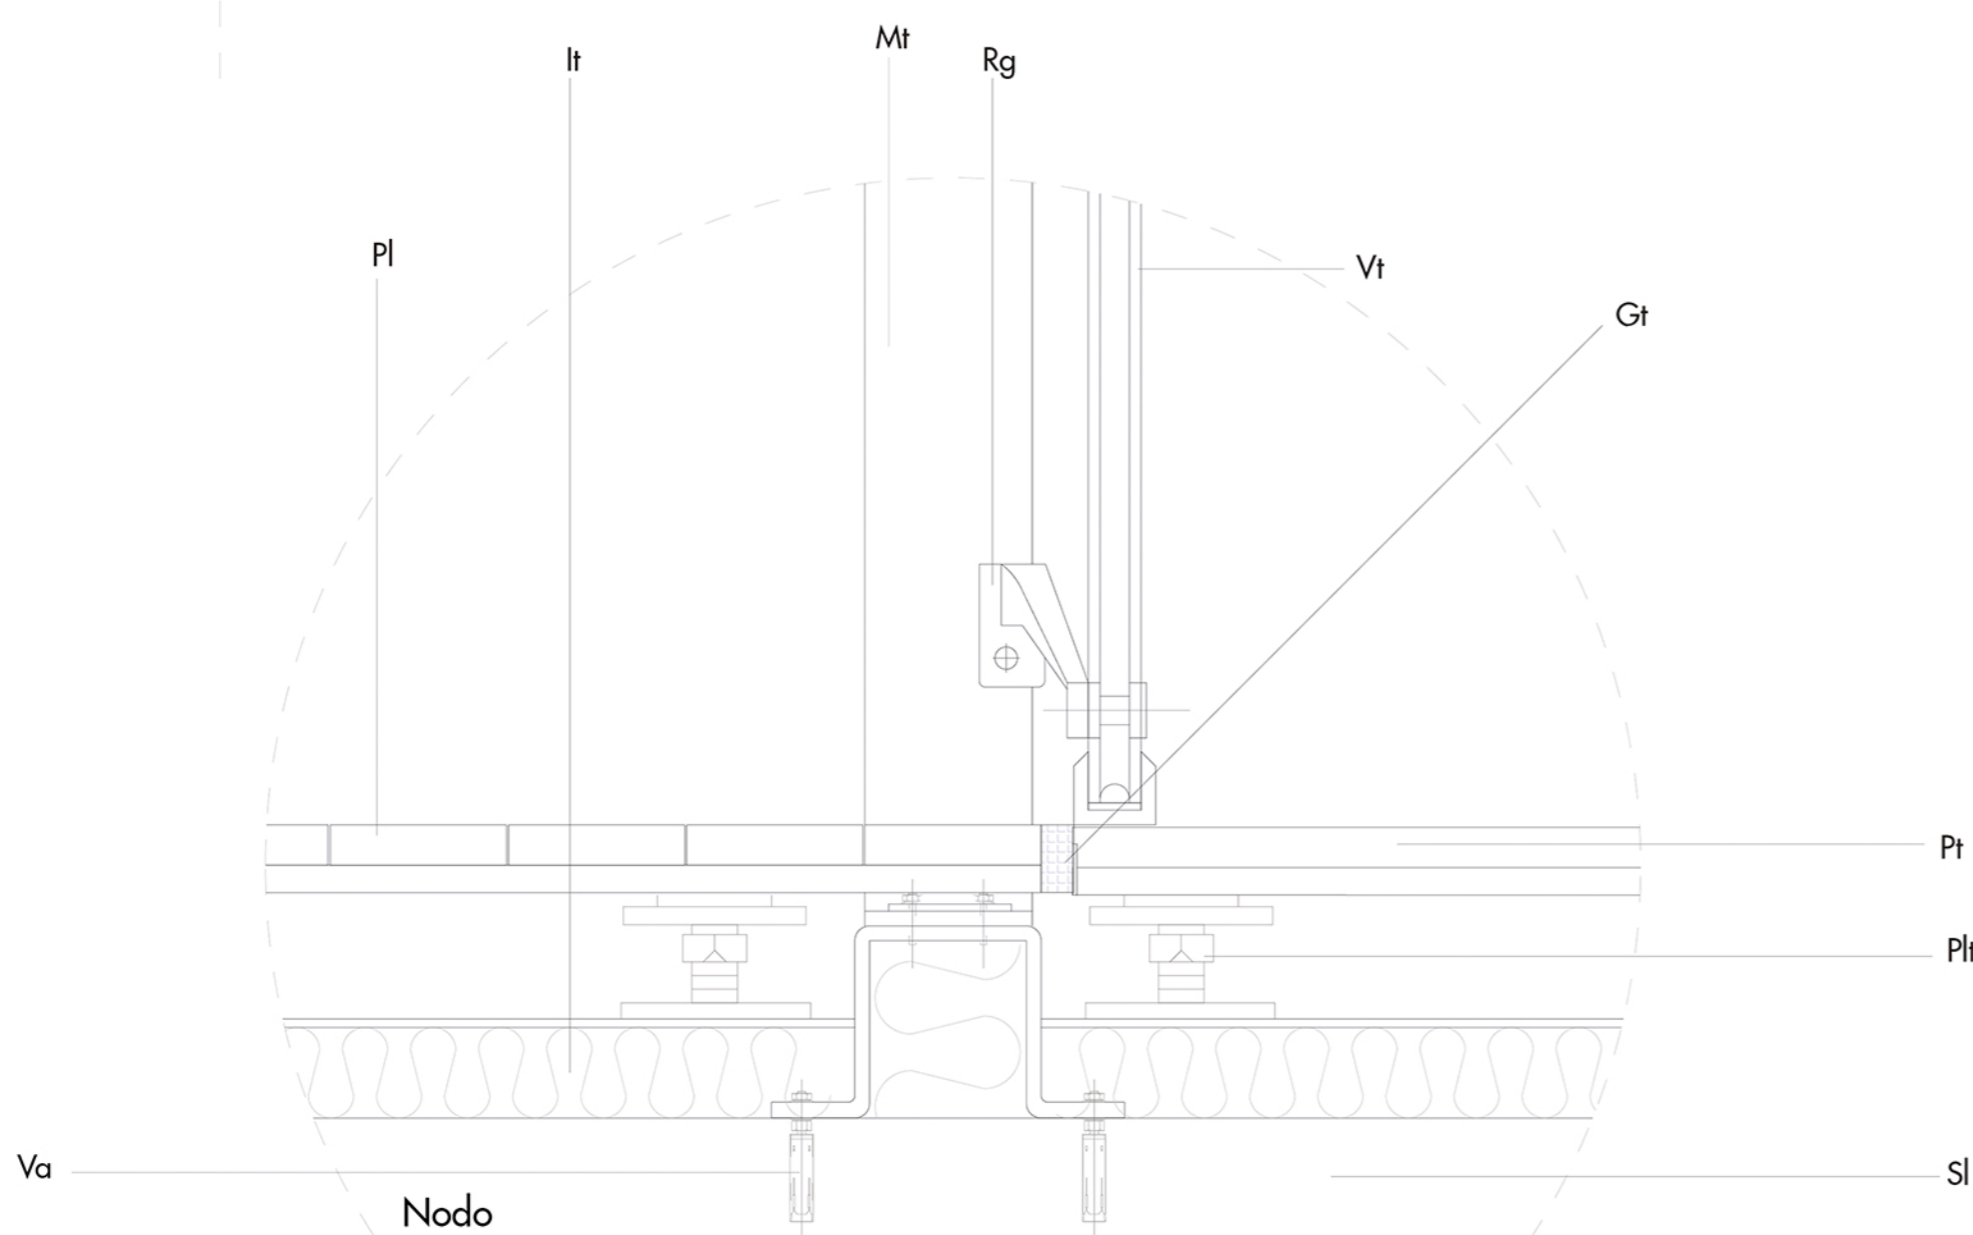

1/5

- Vr = vite ancoraggio
- Rg = Ragni
- Mt = montante
- Vt = vetro
- Al = alleggerimento
- Sl = solaio
- It = isolante termico
- Pt = piastrela
- Pl = pavimento in legno
- Plt = plot
- Gt = giunto
- Va = vite ancoraggio
- Rg = Ragni
- Mt = montante
- Vt = vetro
- Al = alleggerimento
- Sl = solaio