

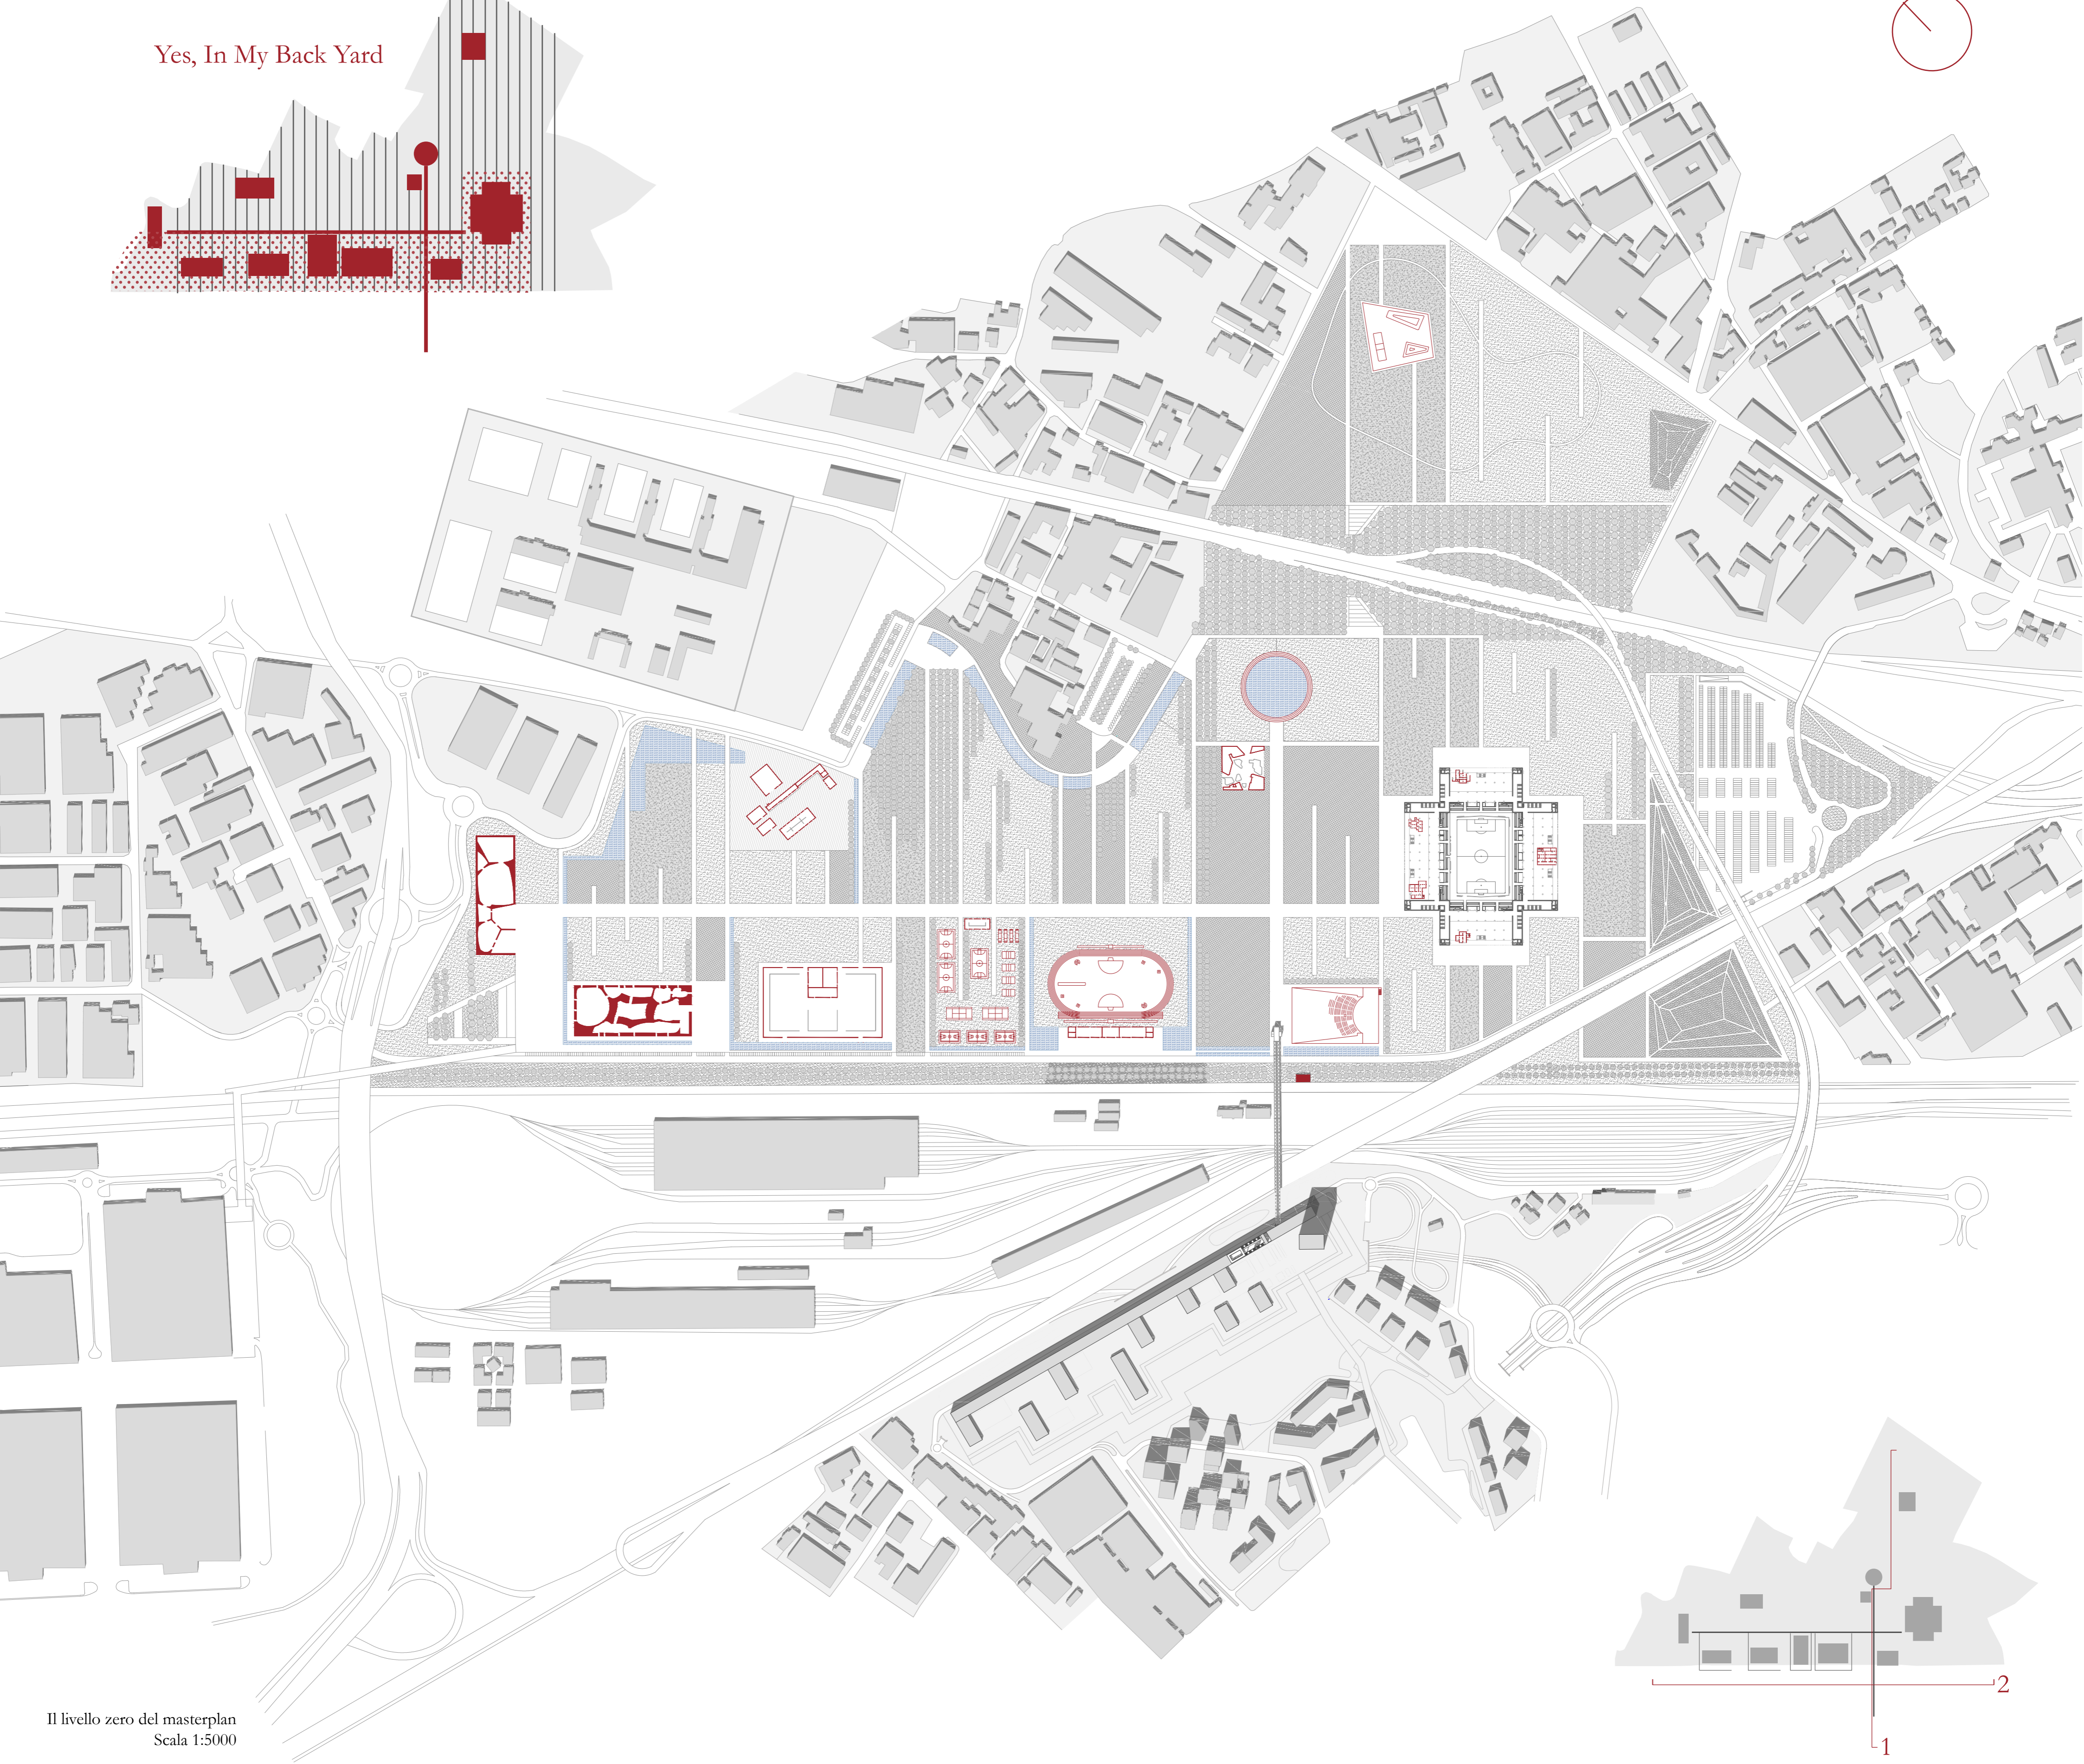
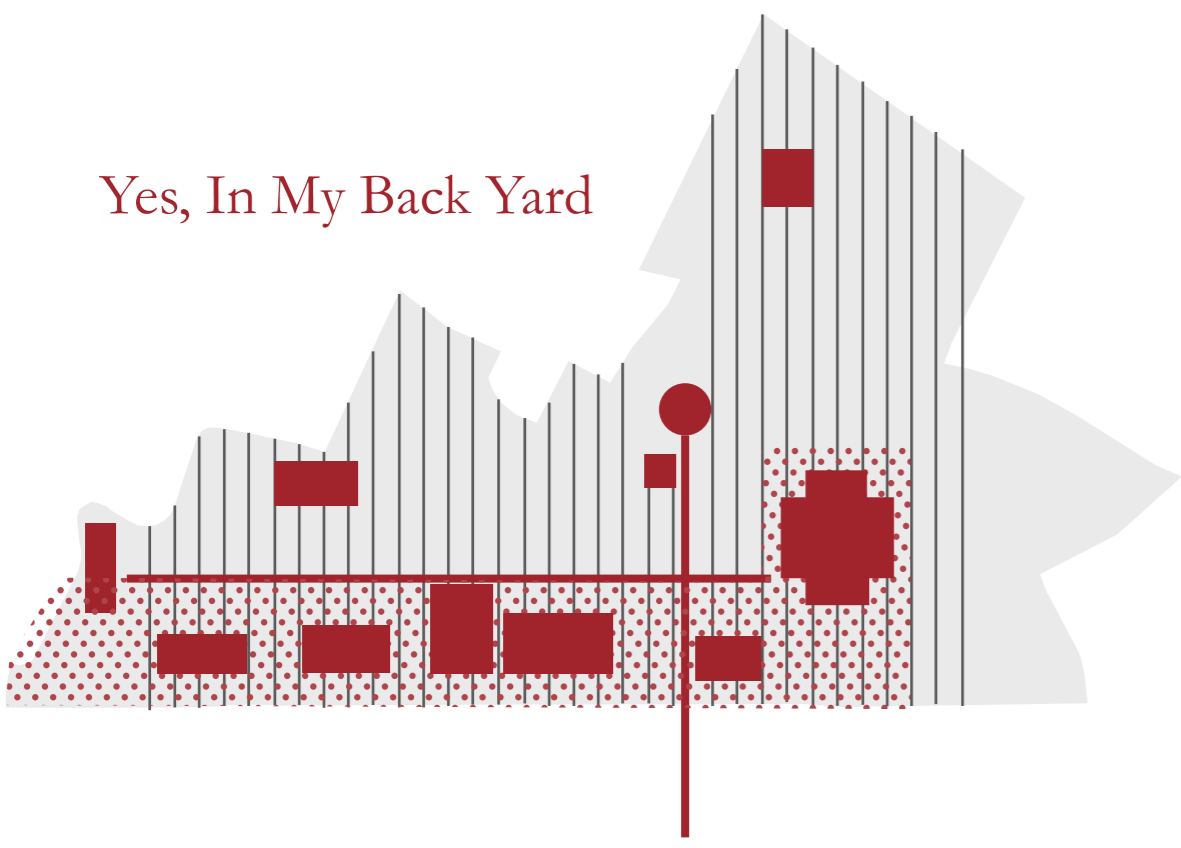



Yes, In My Back Yard

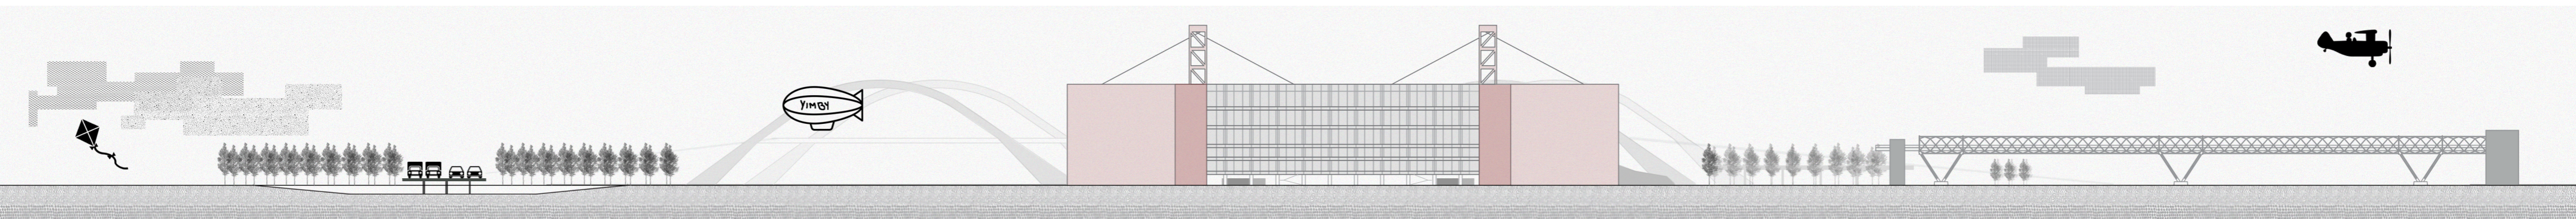

Il livello zero del masterplan
Scala 1:5000

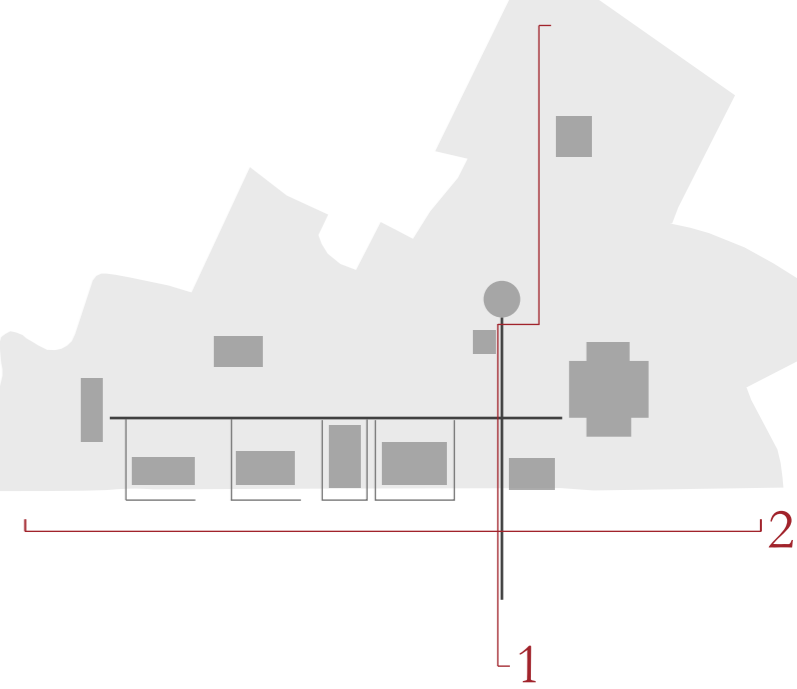

Sezione 1
Scala 1:2000

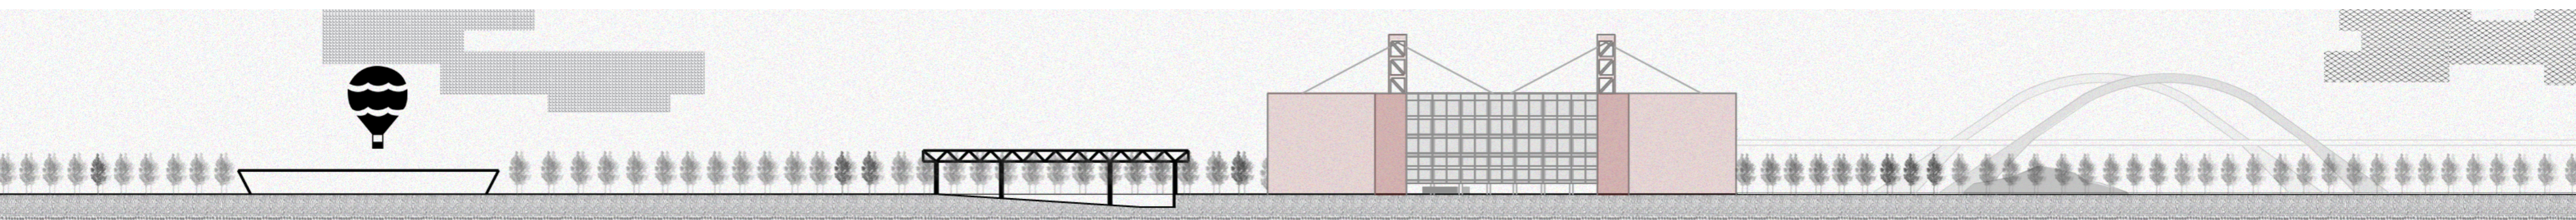

Sezione 2
Scala 1:2000

