


STATO DI FATTO SCALA _____ 1:100

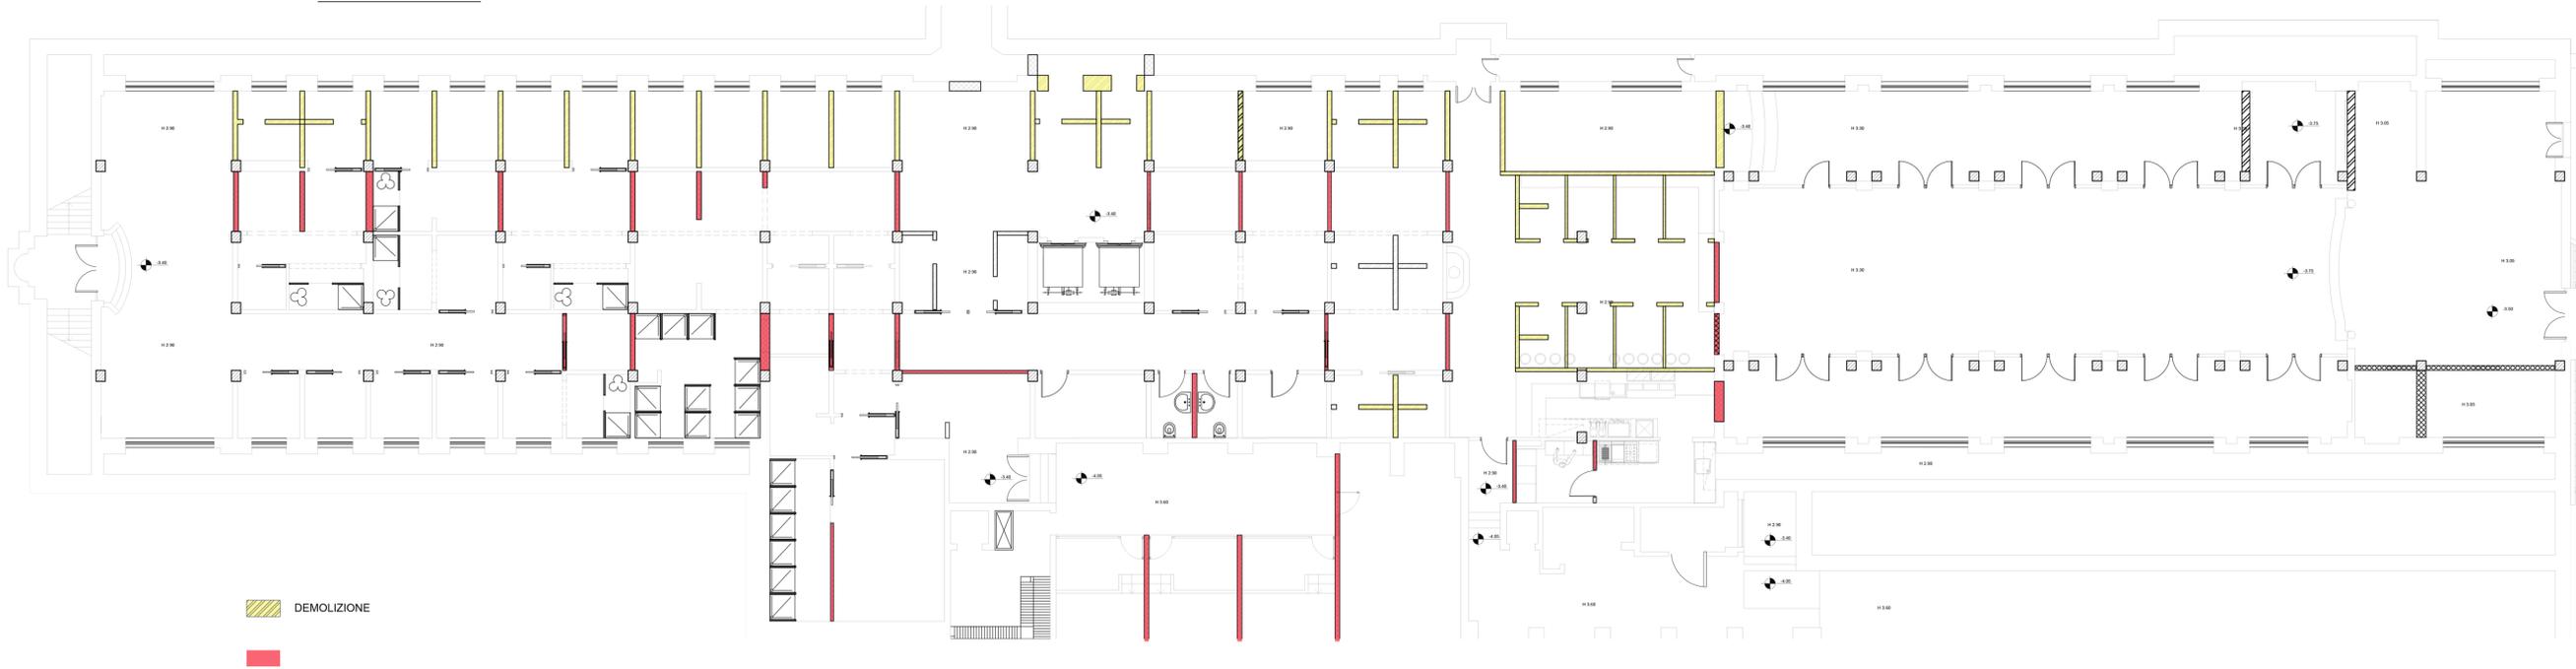

DEMOLIZIONI E COSTRUZIONI SCALA _____ 1:100