


# PIANTA ATTACCO A TERRA

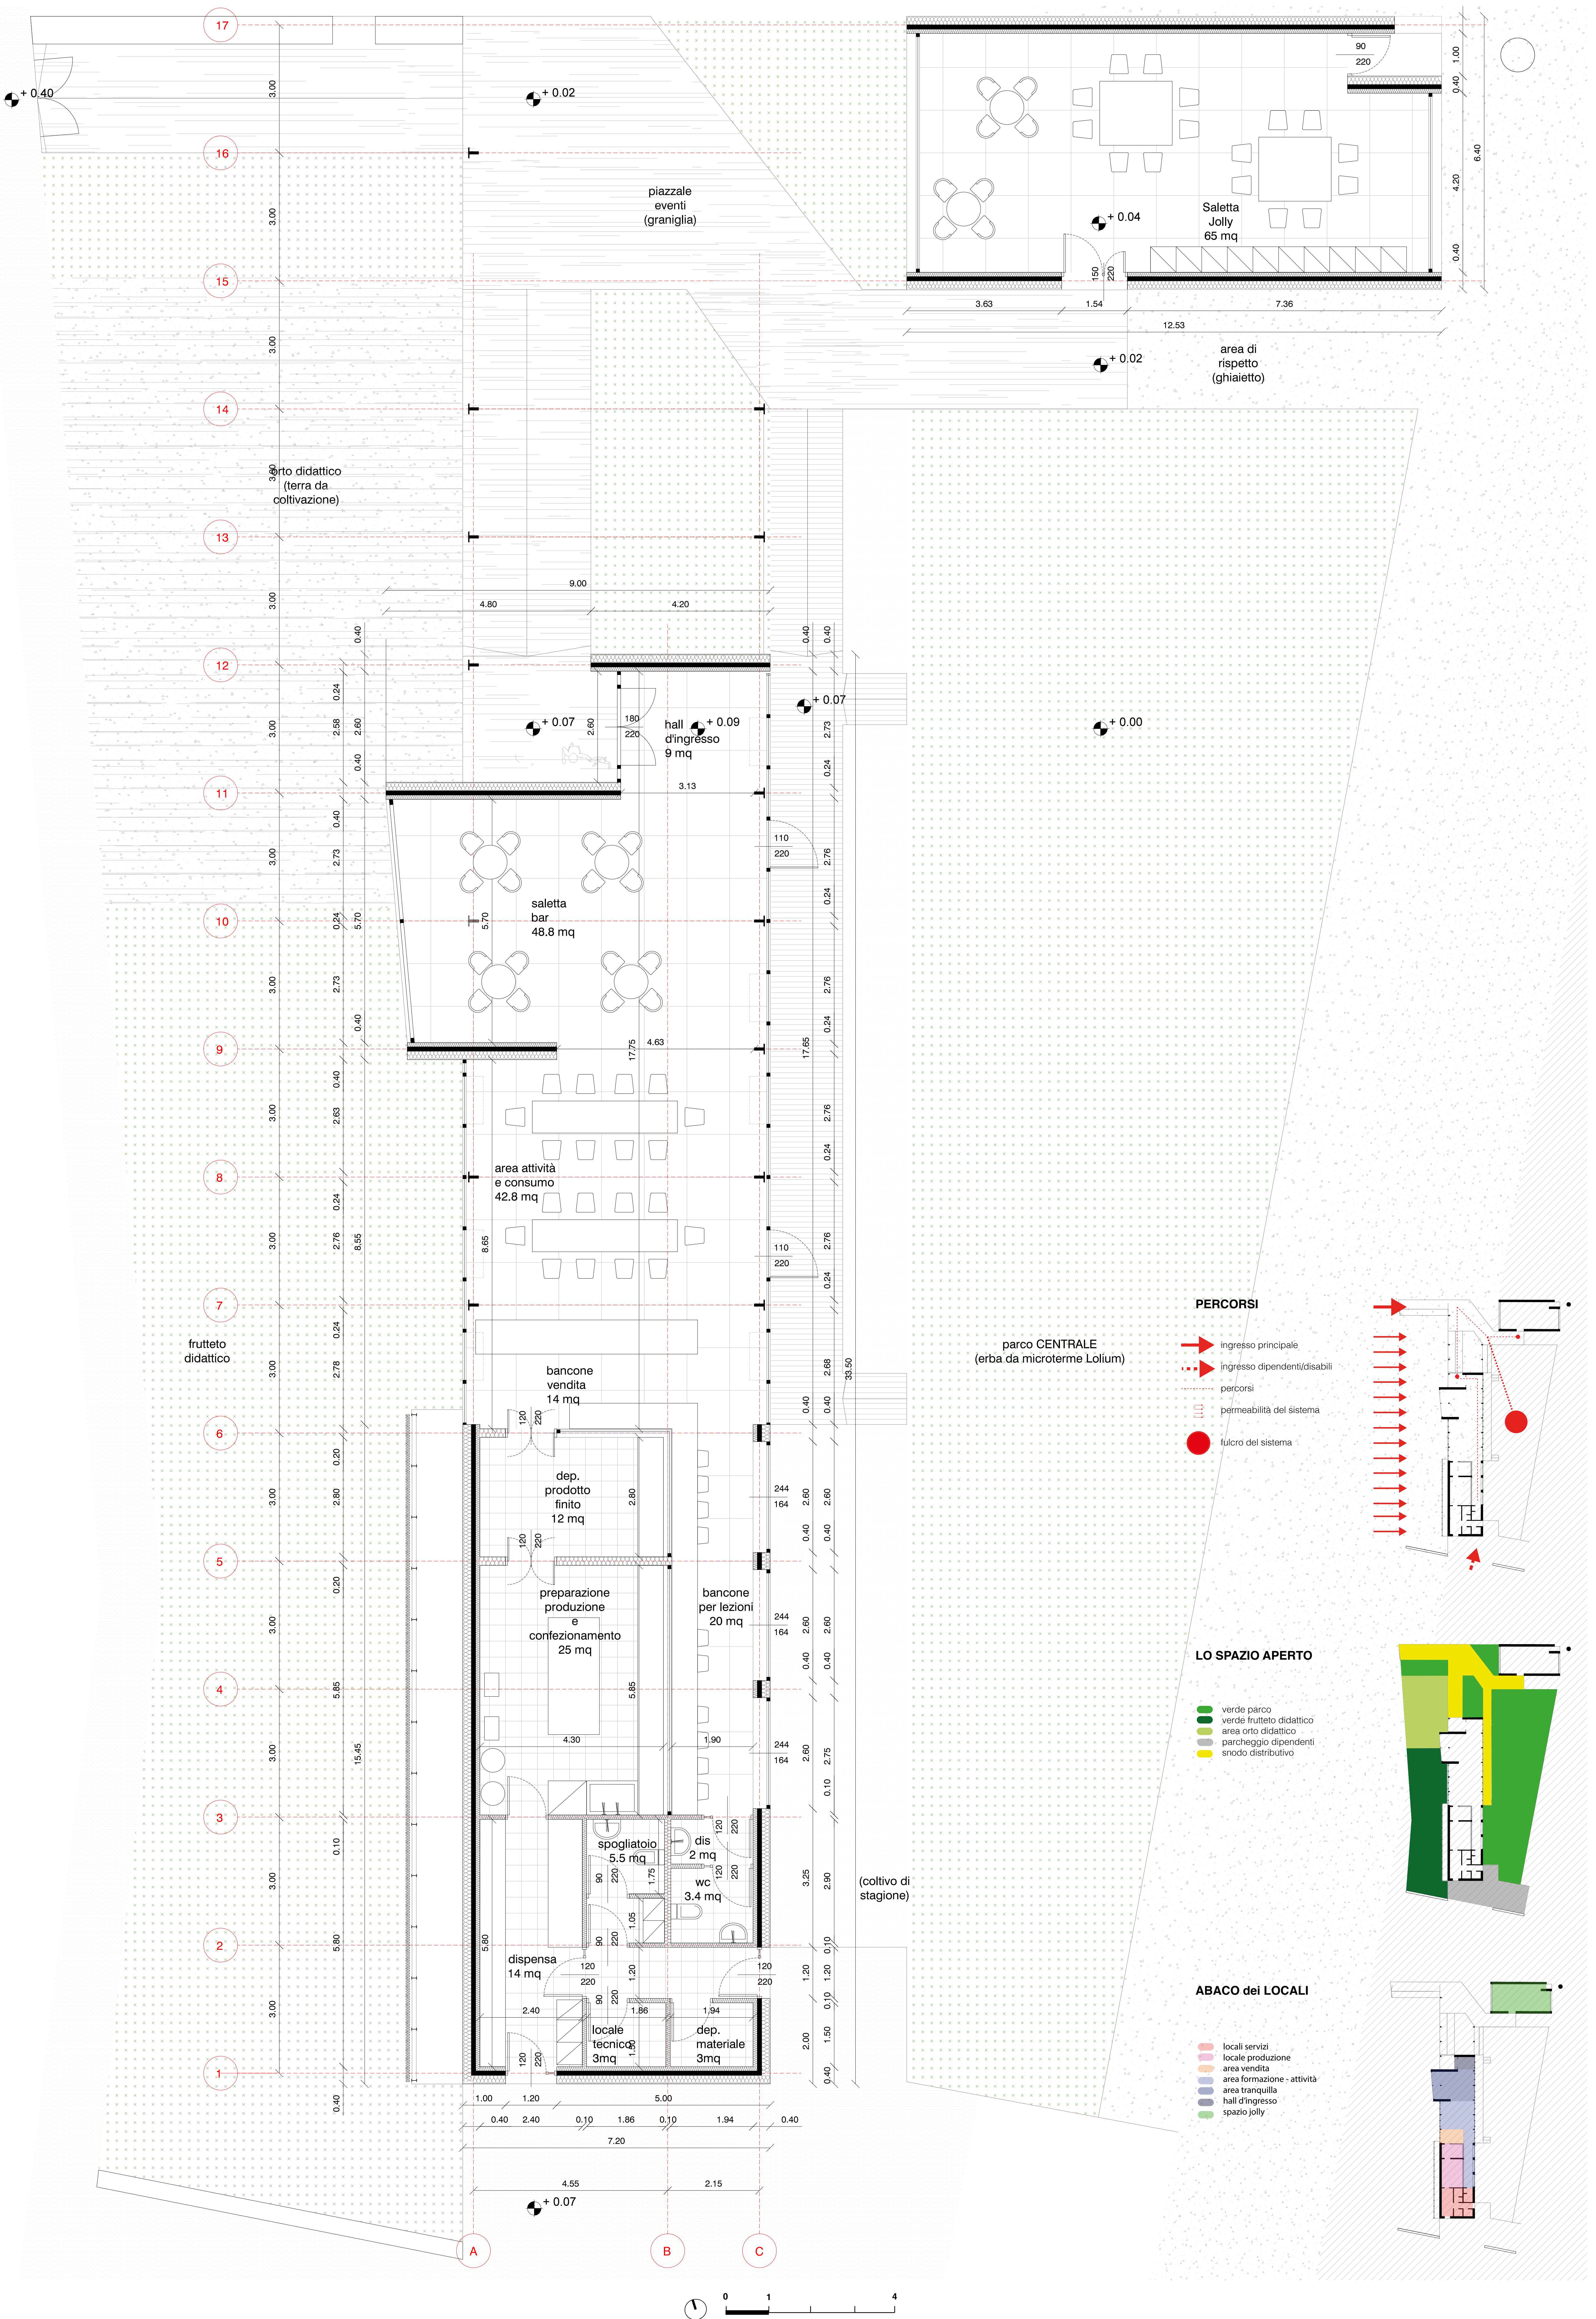

### PERCORSI

- ingresso principale
- ingresso dipendenti/disabili
- percorsi
- permeabilità del sistema
- fulcro del sistema

### LO SPAZIO APERTO

- verde parco
- verde frutteto didattico
- area orto didattico
- parcheggio dipendenti
- snodo distributivo

### ABACO dei LOCALI

- locali servizi
- locale produzione
- area vendita
- area formazione - attività
- area tranquilla
- hall d'ingresso
- spazio jolly

