

rooftop

- Ricevimenti
- Giardino



spazio eventi e mostre temporanee

- Spazio sfilate/eventi
- Mostre temporanee



archivio

- Archivio Digitale
- Spazio lettura



CONTAMINAZIONI

STORIA

COMUNICAZIONE



TECNOLOGIA



ingresso

- Reception
- Foyer
- Lounge Bar
- Book Shop



piano terra

- Accesso Disabili
- Servizi
- Guardaroba
- Armadietti
- Guida Audio
- Sala Studio
- Uffici



8

7

6

5


4

3

2

1

0

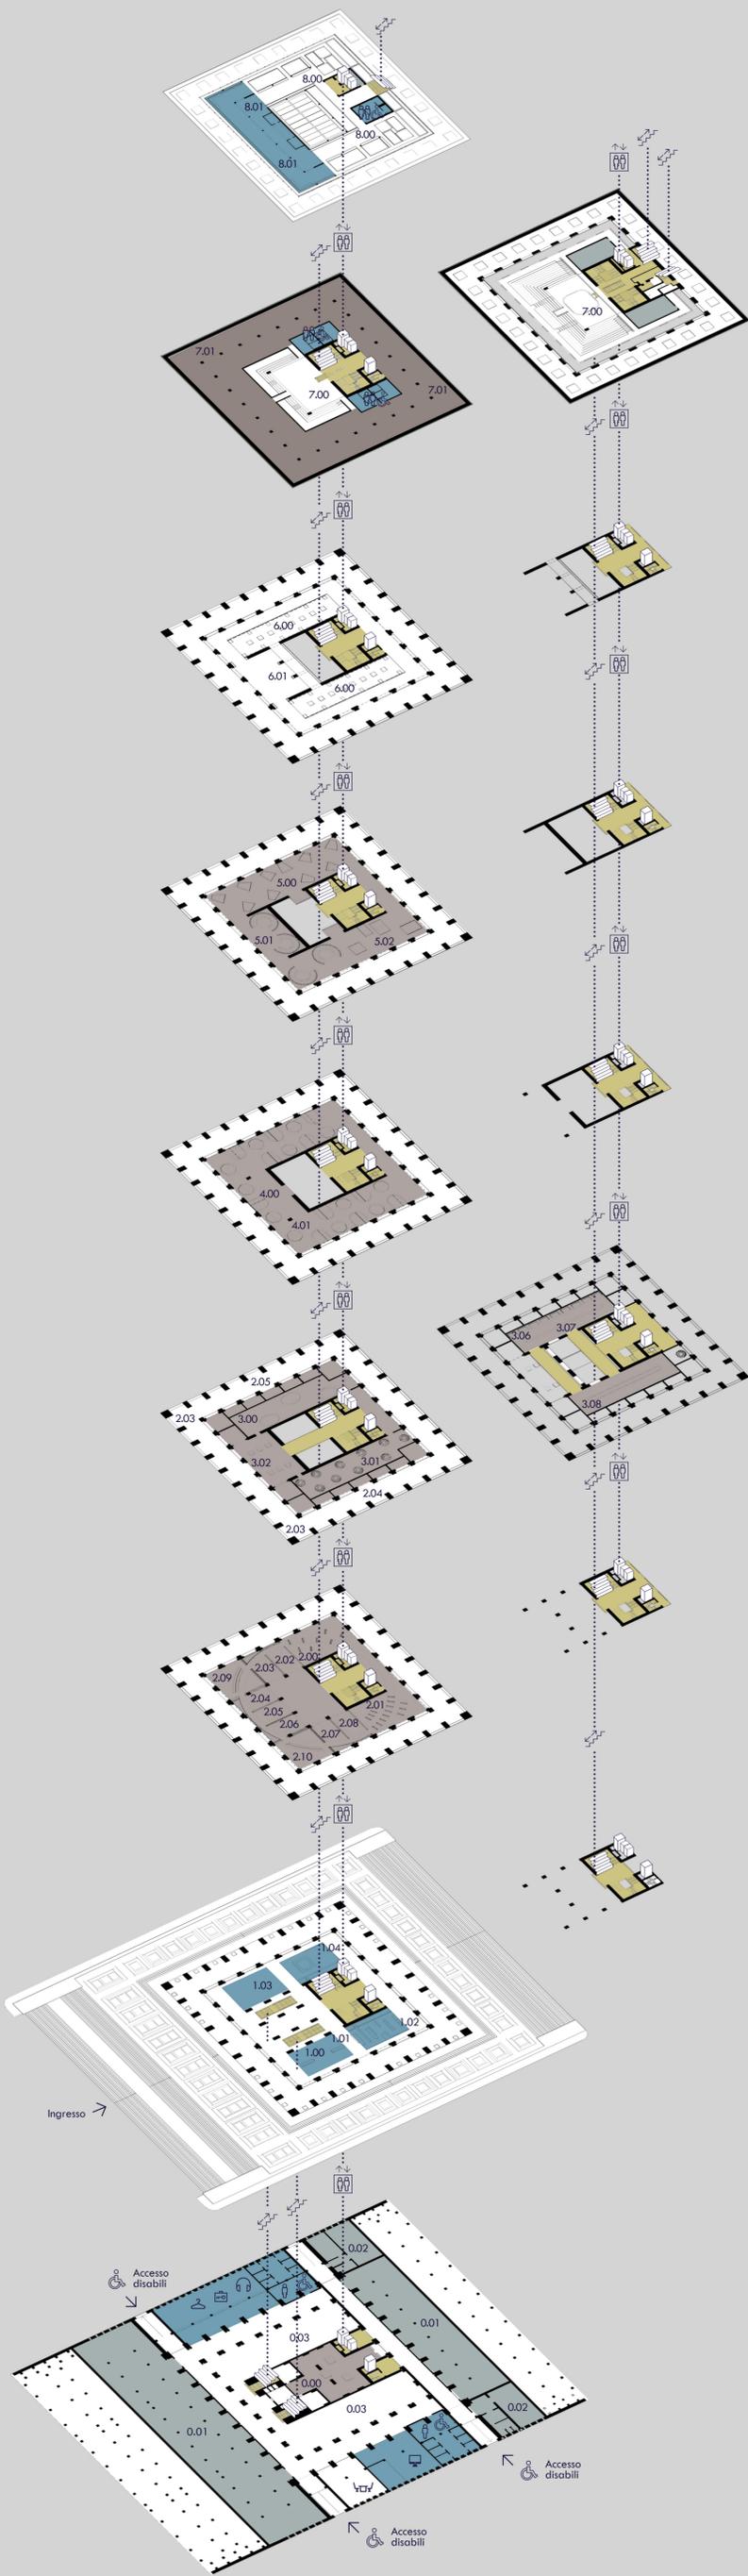

- 8.00 Giardino
- 8.01 Ristorante per Ricevimenti

- 7.00 Spazio Eventi / Sfilate
- 7.01 Spazio Mostre Temporanee

- 6.00 Archivio Digitale
- 6.01 Sala Lettura

- 5.00 Collaborazioni tra Artisti e Stilisti
- 5.01 Tecniche della Moda
- 5.02 Immaginario della Moda

- 4.00 Tappe Storiche
- 4.01 Icone Fashion

- 3.00 Cinema
- 3.01 Fotografia
- 3.02 Spazio Interattivo Digitale
- 3.03 La "via dello Shopping"
- 3.04 Fashion Marketing: italianità
- 3.05 Fashion Marketing: strategie
- 3.06 Editoria Storica
- 3.07 Editoria "in produzione"
- 3.08 Editoria Digitale

- 2.00 Pannelli Eco-Moda
- 2.01 Pannelli Tessuti
- 2.02 Stanza "bianco"
- 2.03 Stanza "bianco e nero"
- 2.04 Stanza "giallo"
- 2.05 Stanza "rosso"
- 2.06 Stanza "fucsia"
- 2.07 Stanza "blu Balestra"
- 2.08 Stanza "blu Capri"
- 2.09 Stanza fantasie & stampe E. Pucci
- 2.10 Stanza fantasie & stampe

- 1.00 Foyer
- 1.01 Reception
- 1.02 Book Shop
- 1.03 Lounge Bar
- 1.04 Caffetteria

- 0.00 Mostra Palazzo della Civiltà Italiana
- 0.01 Magazzini / Deposito
- 0.02 Servizi Personale
- 0.03 Foyer

- Locali Accessori
- Servizi
- Distribuzione
- Spazio Espositivo Permanente
- Spazio Espositivo Temporaneo

COLOSSEO della Moda