





PROSPETTO SUD

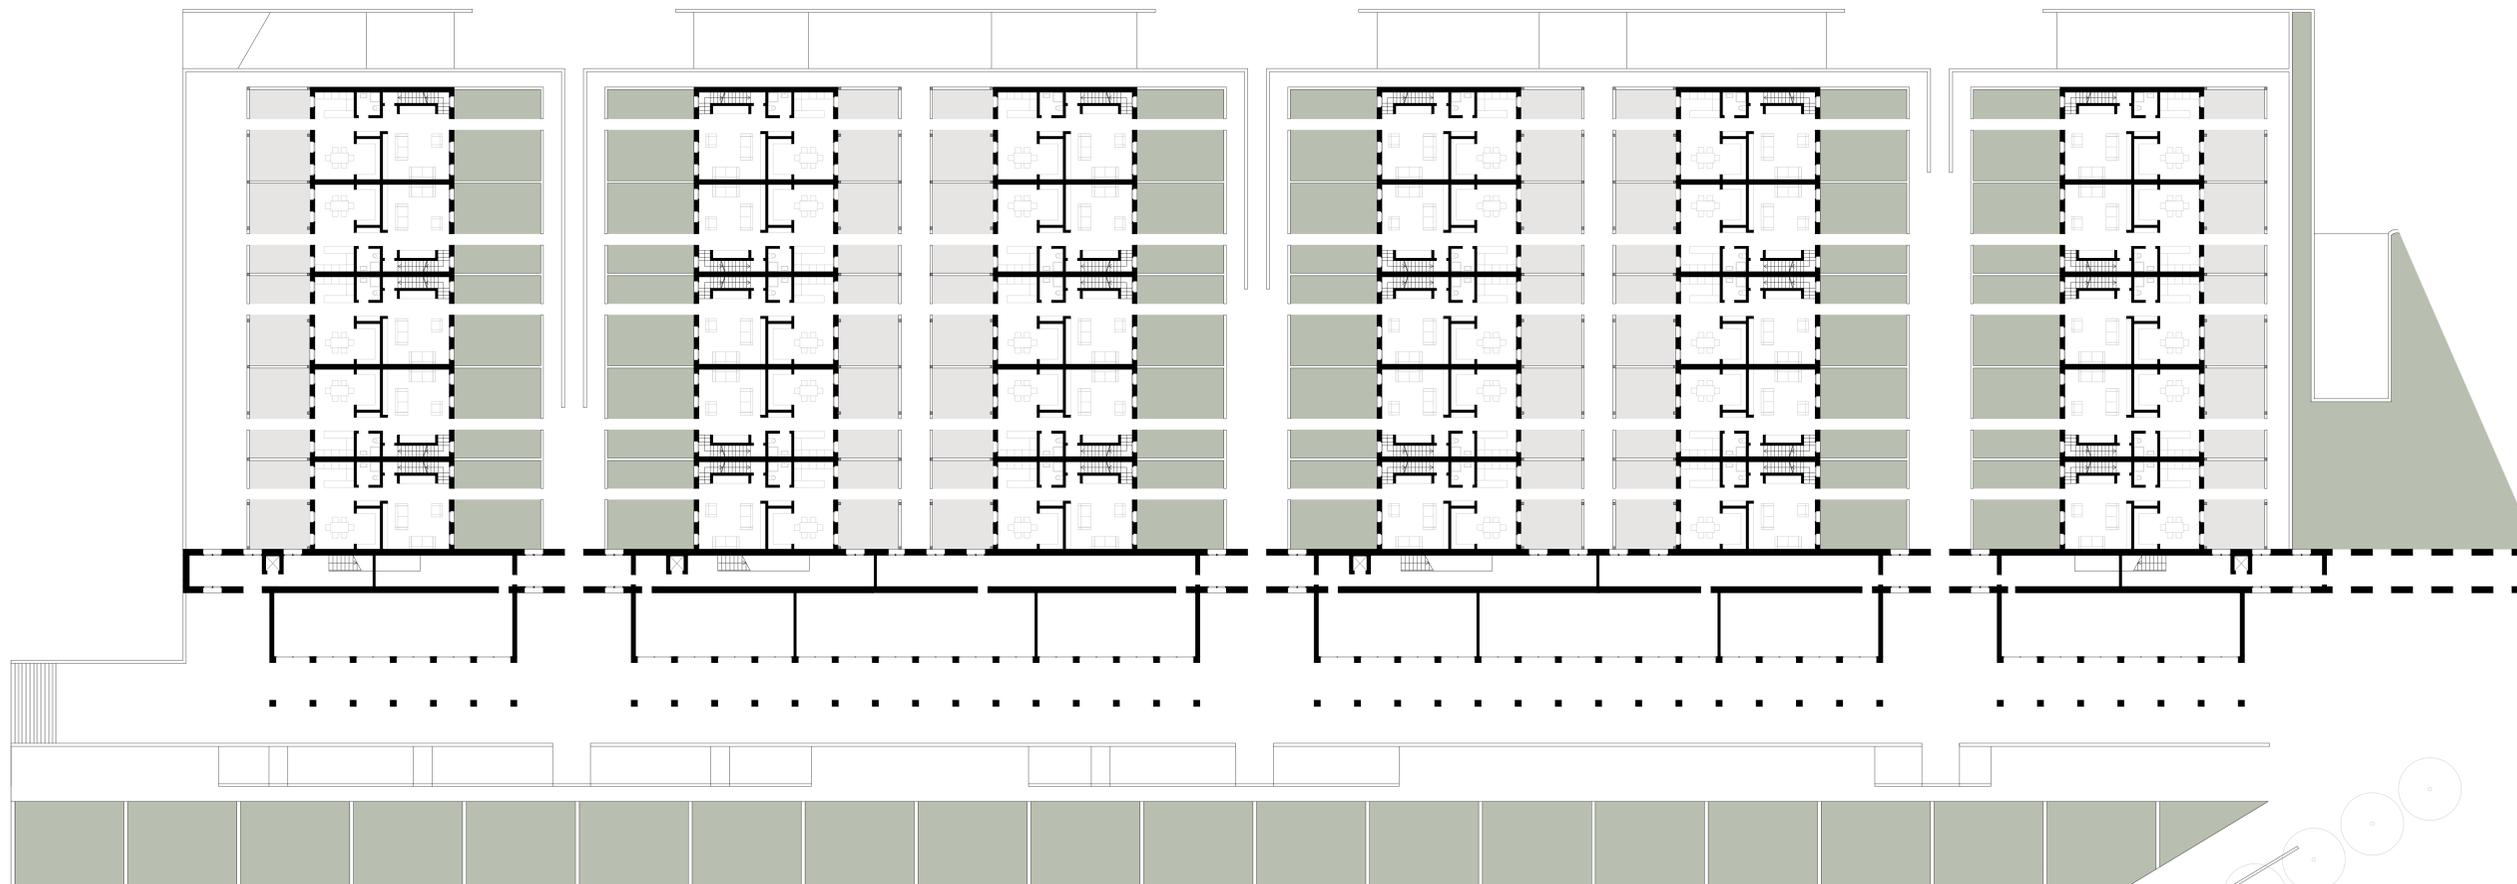

PIANTA PIANI TERRA ±0.00m

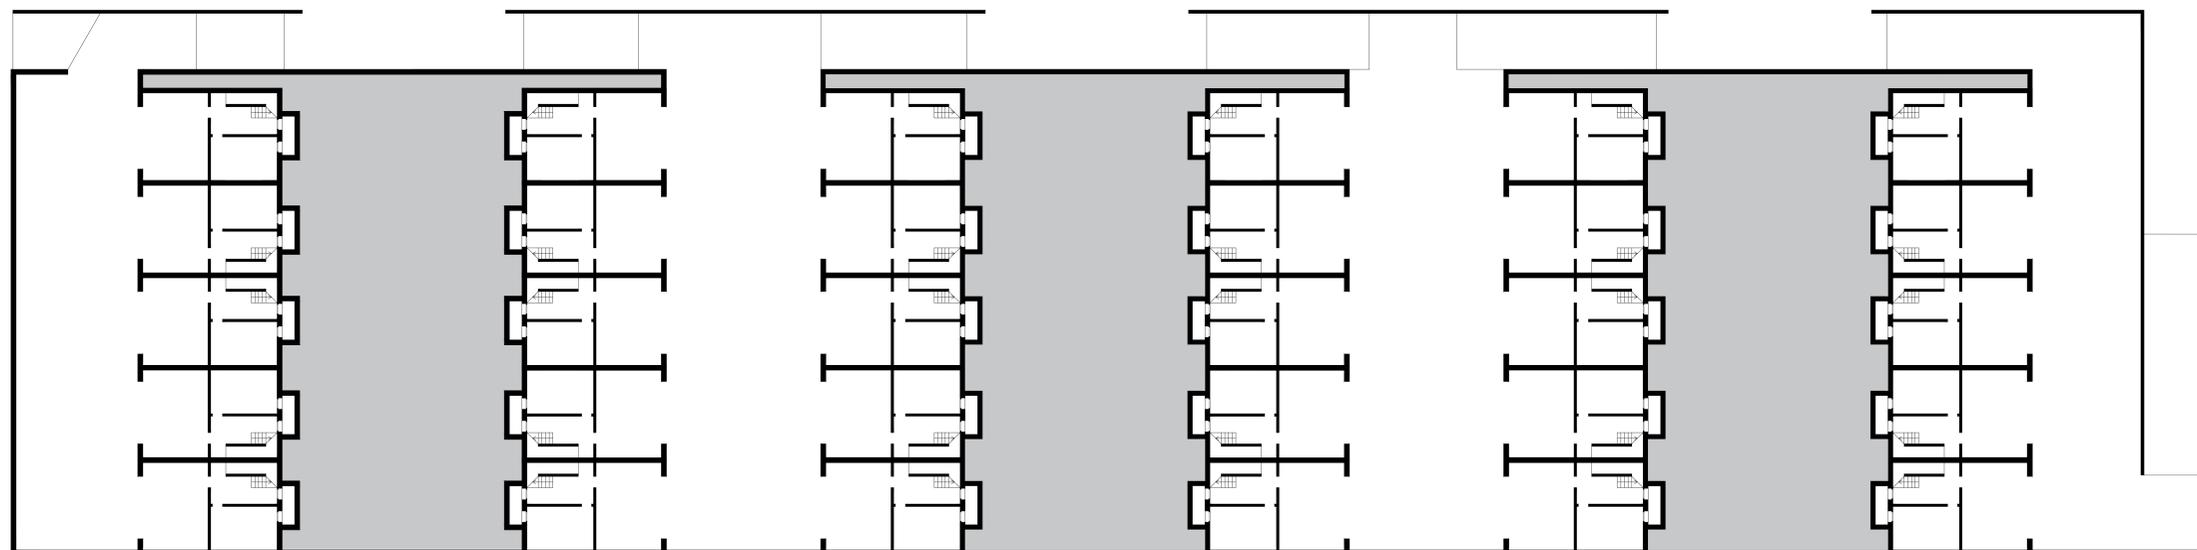

PIANTA PIANO INTERRATO -2.40m