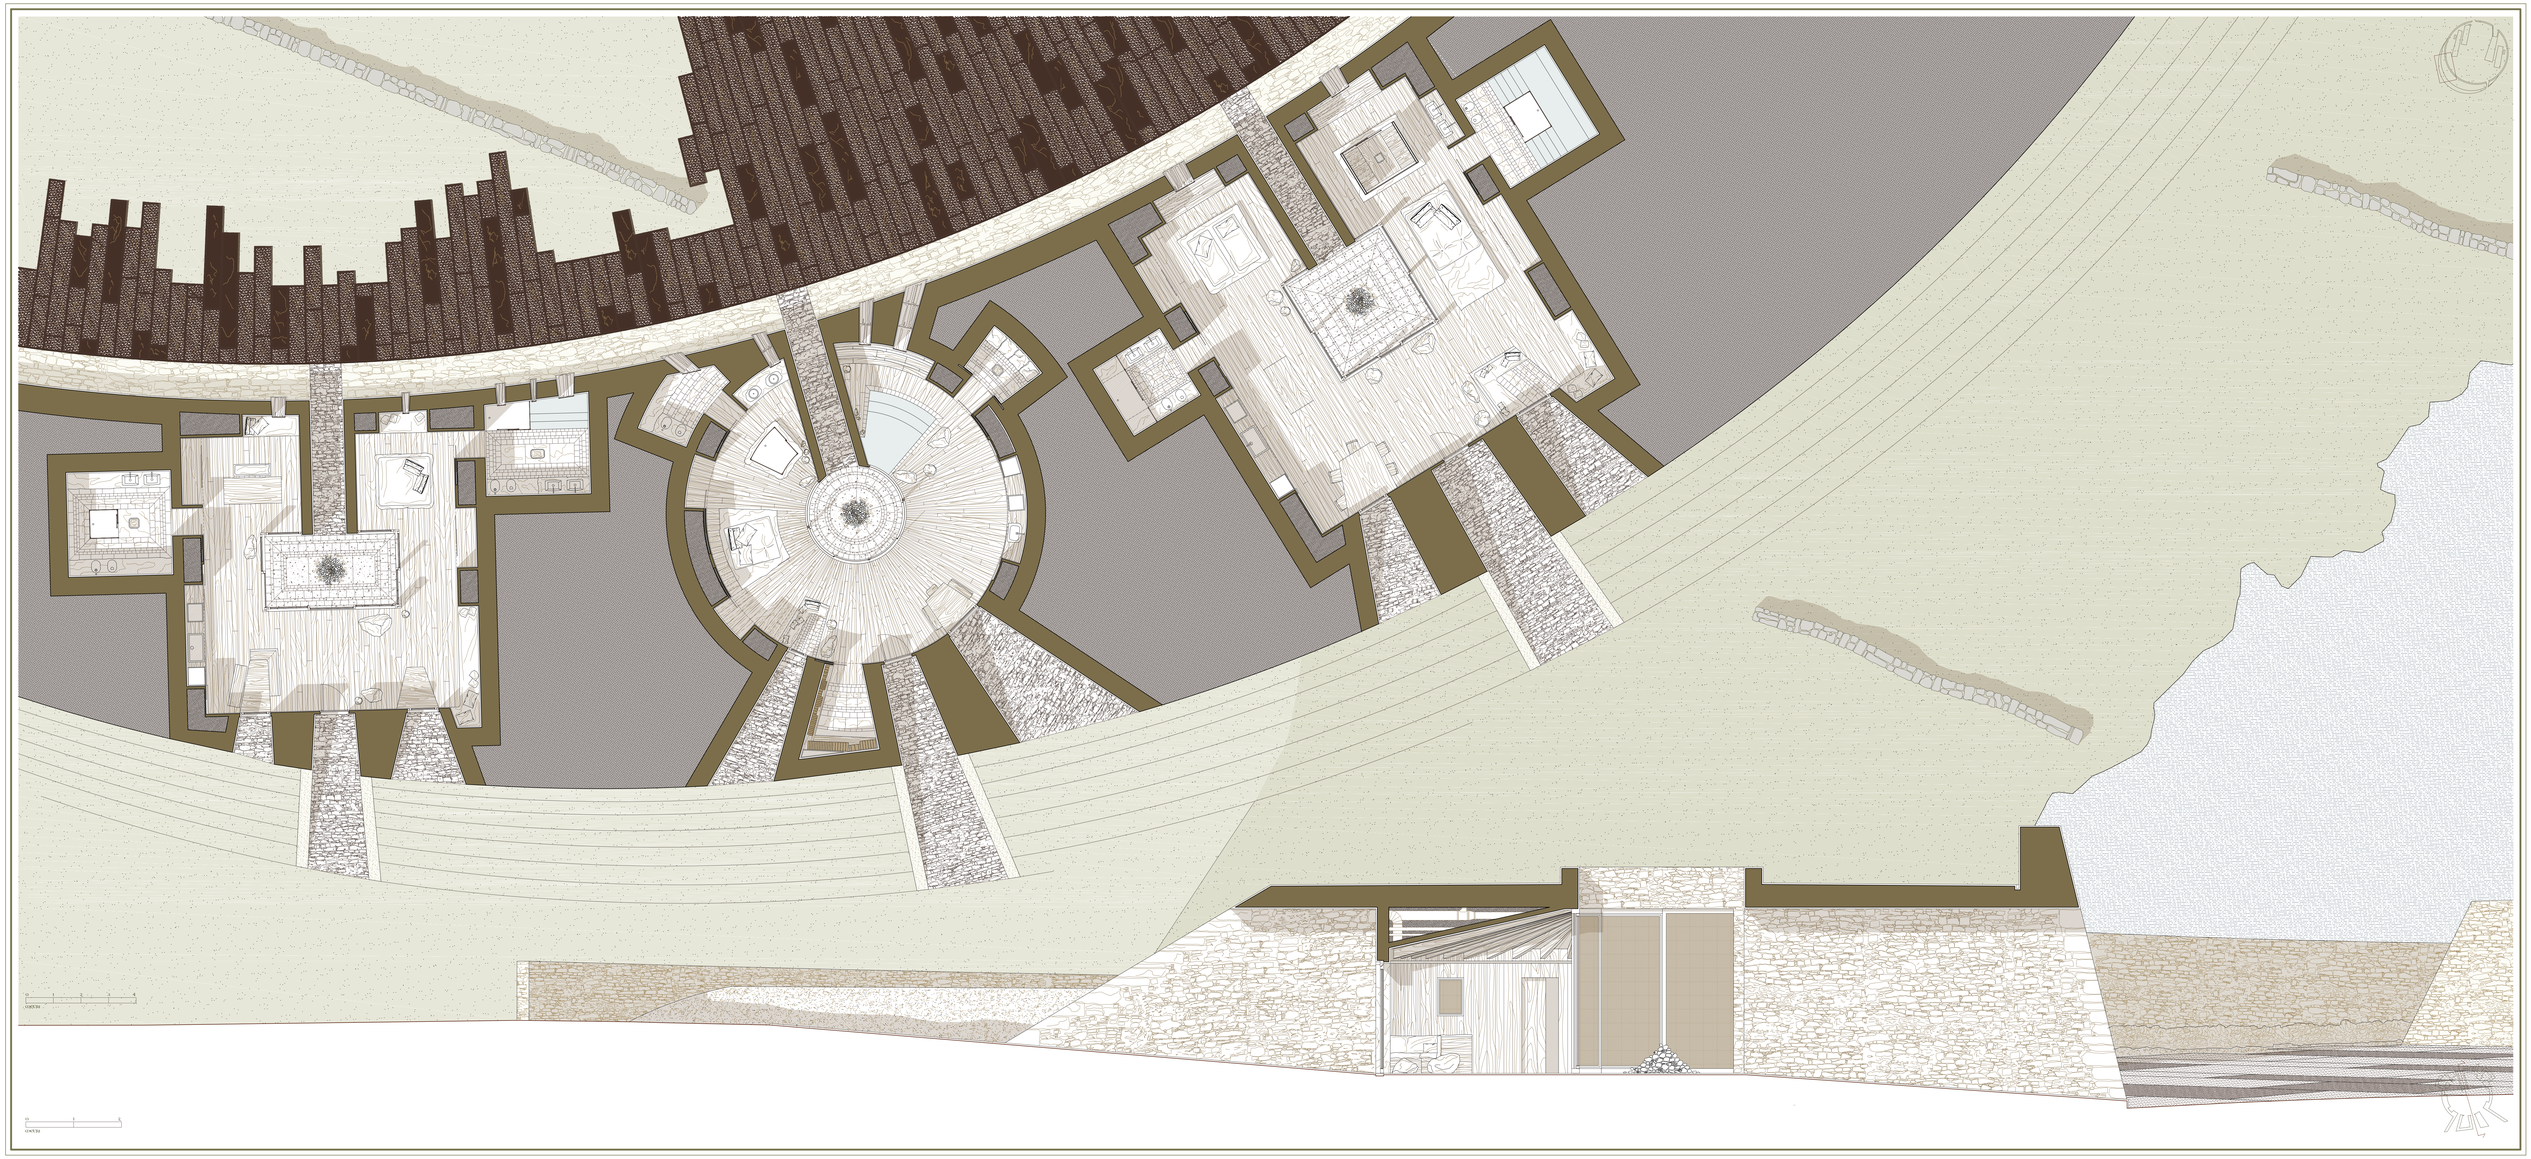

Politecnico di Milano, Scuola di Architettura,
Urbanistica e Ingegneria delle Costruzioni
Corso di Laurea Magistrale in Architettura d'Interni

Tesi di Laurea di Giada Contardi, Francesca Galli, Elisa Graziani
Relatore: Prof. Pier Federico Mauro Caliari
Correlatore: Arch. Paolo Conforti

ARAN ISLANDS

PROGETTO DI SVILUPPO DI ATTIVITÀ RICETTIVE E VALORIZZAZIONE DEI RESTI ARCHEOLOGICI

Pianta delle case della cerchia interna dell'insediamento
Sezione casa a pianta circolare e vista del giardino
Sezione casa a pianta circolare e vista sulla scogliera