



SEZIONI AUREE

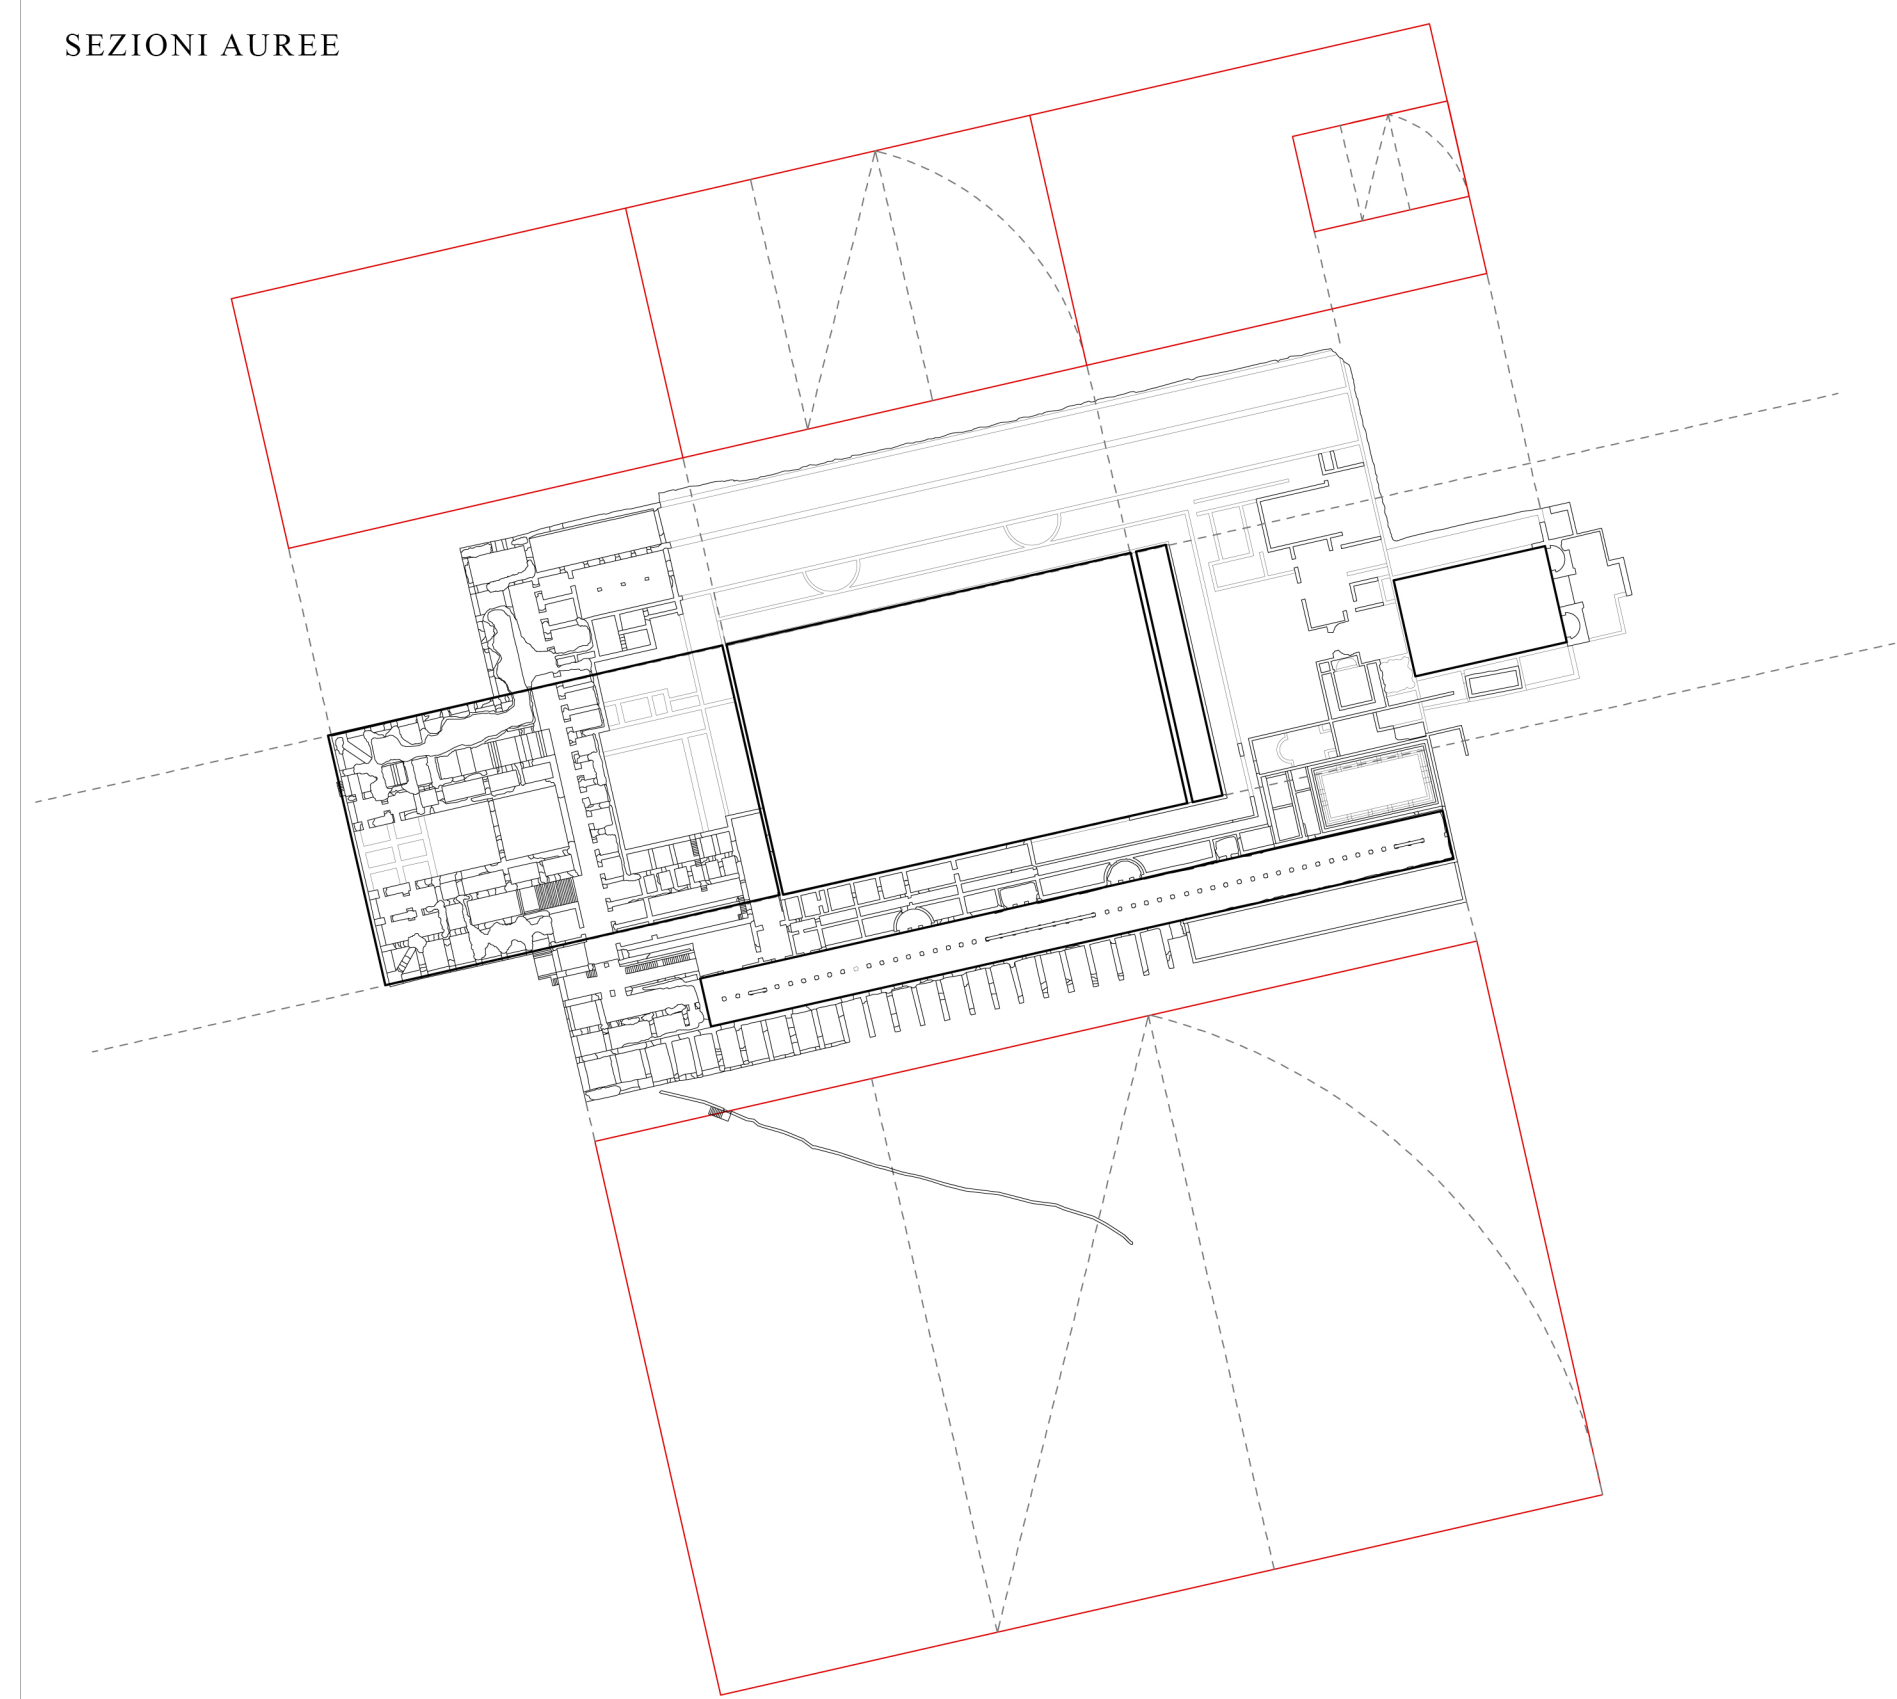

MODULI - UNITA' DI MISURA ROMANE

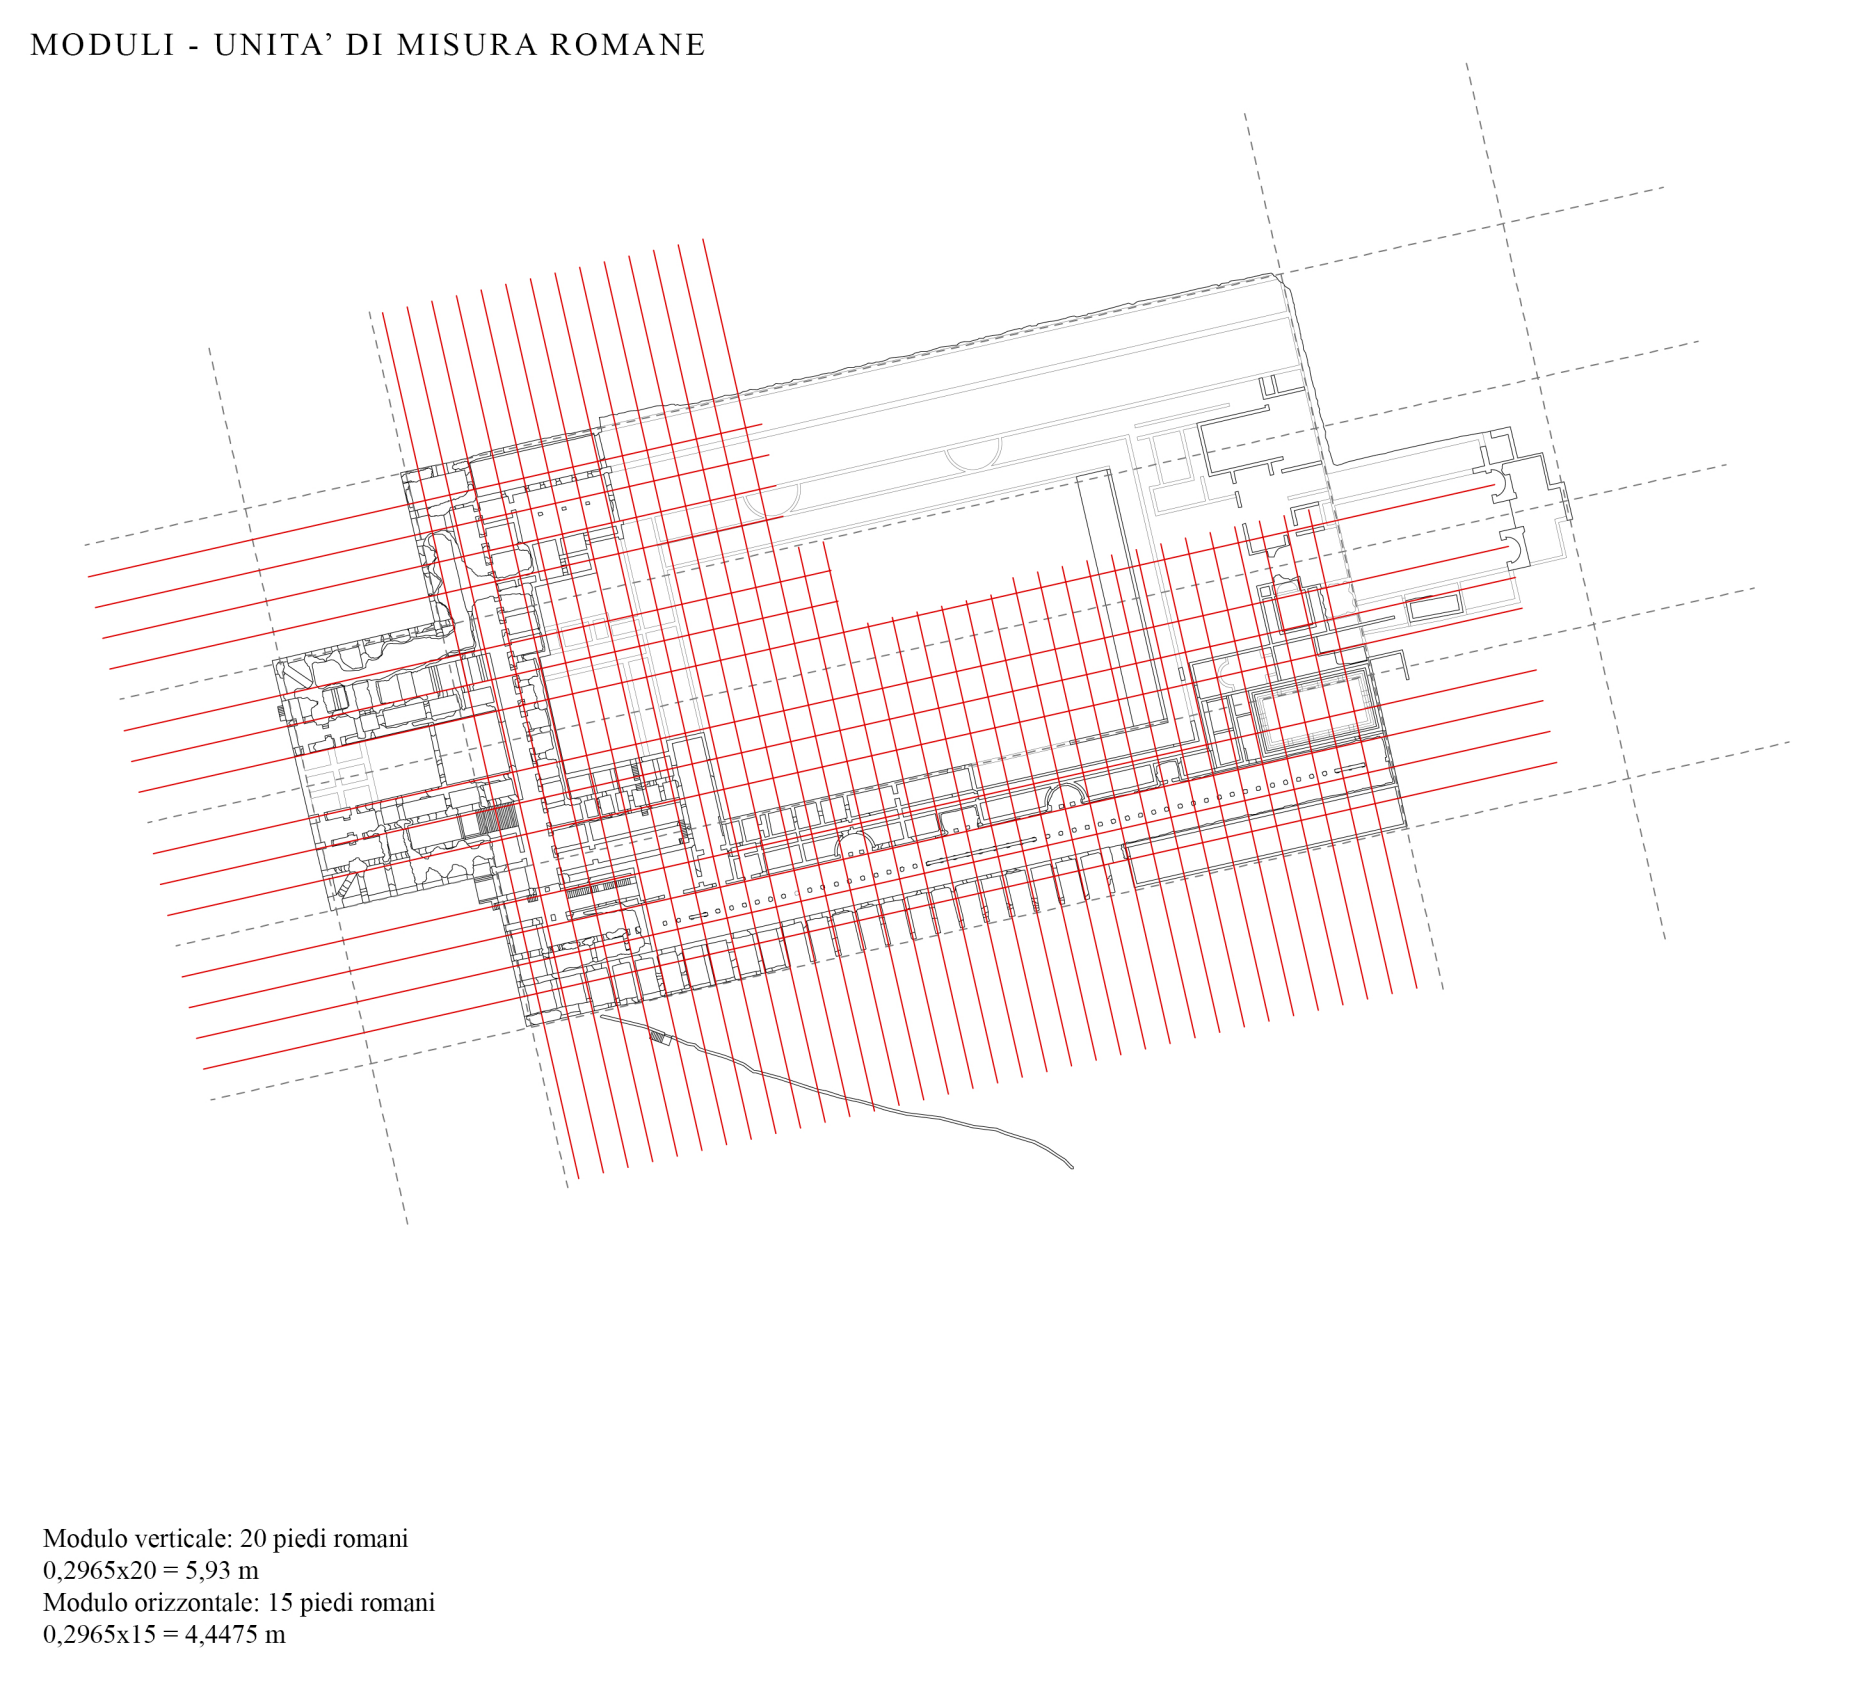

SOSTRUZIONI

