




PIANTA - LIVELLO + 82.0

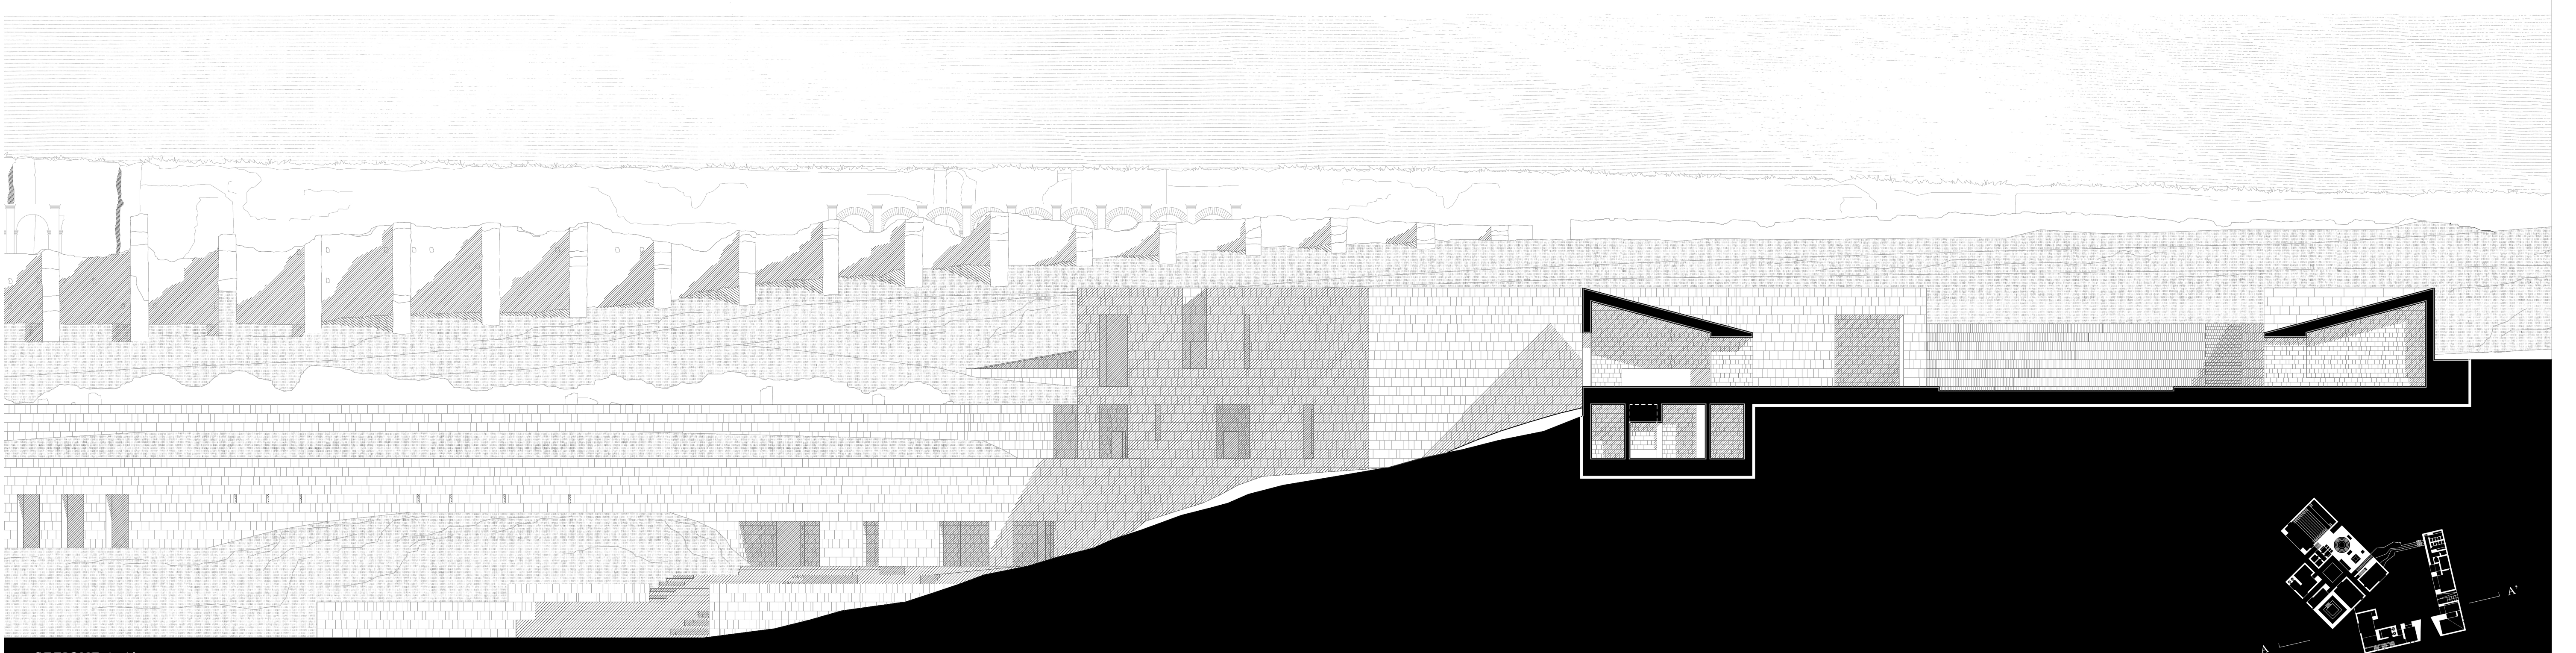

SEZIONE A-A'