



VISTA AMBIENTE INTERNO
TEPIDARIUM

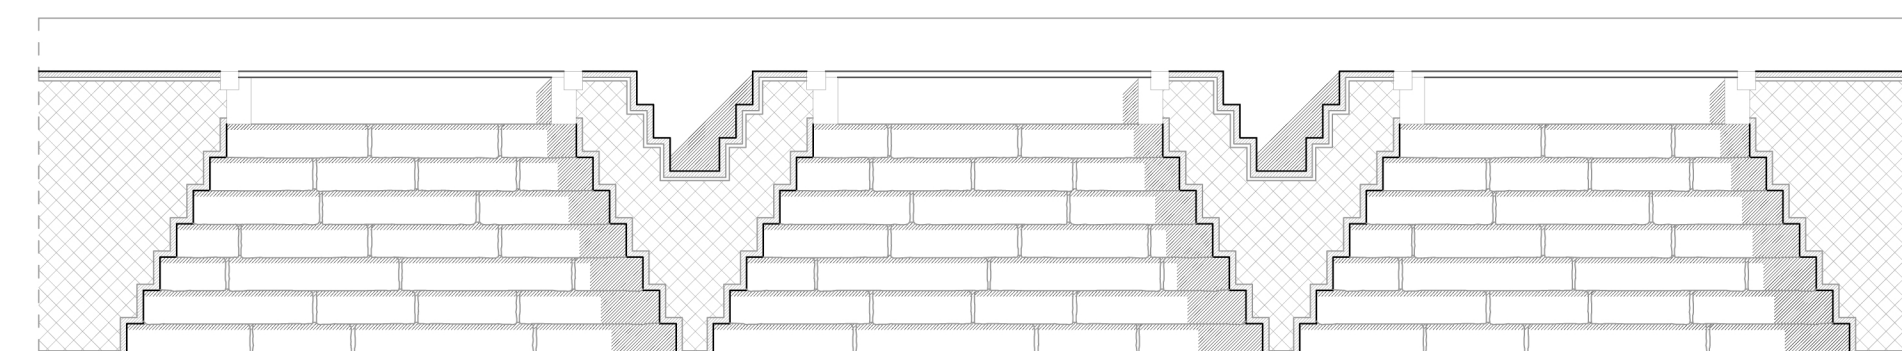


PARTICOLARE COSTRUTTIVO
TEPIDARIUM



LUCERNARIO

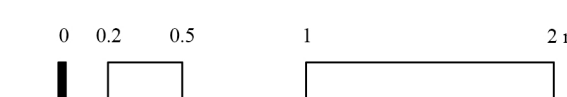

SEZIONE VASCA

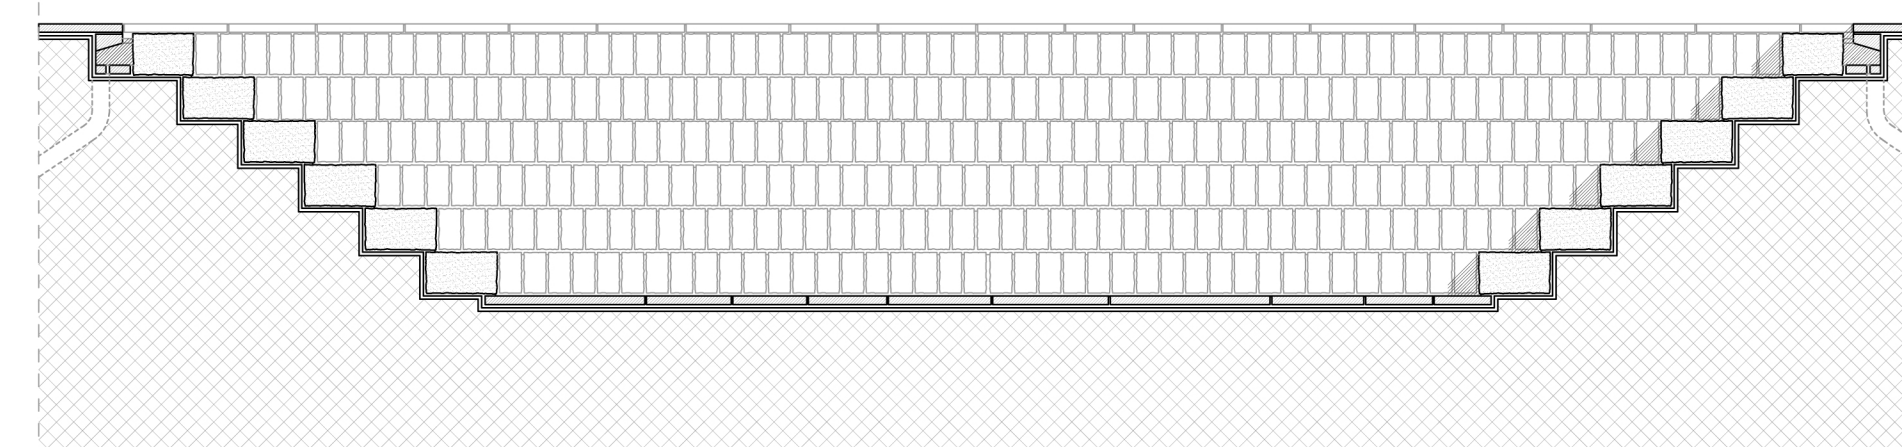

PIANTA VASCA

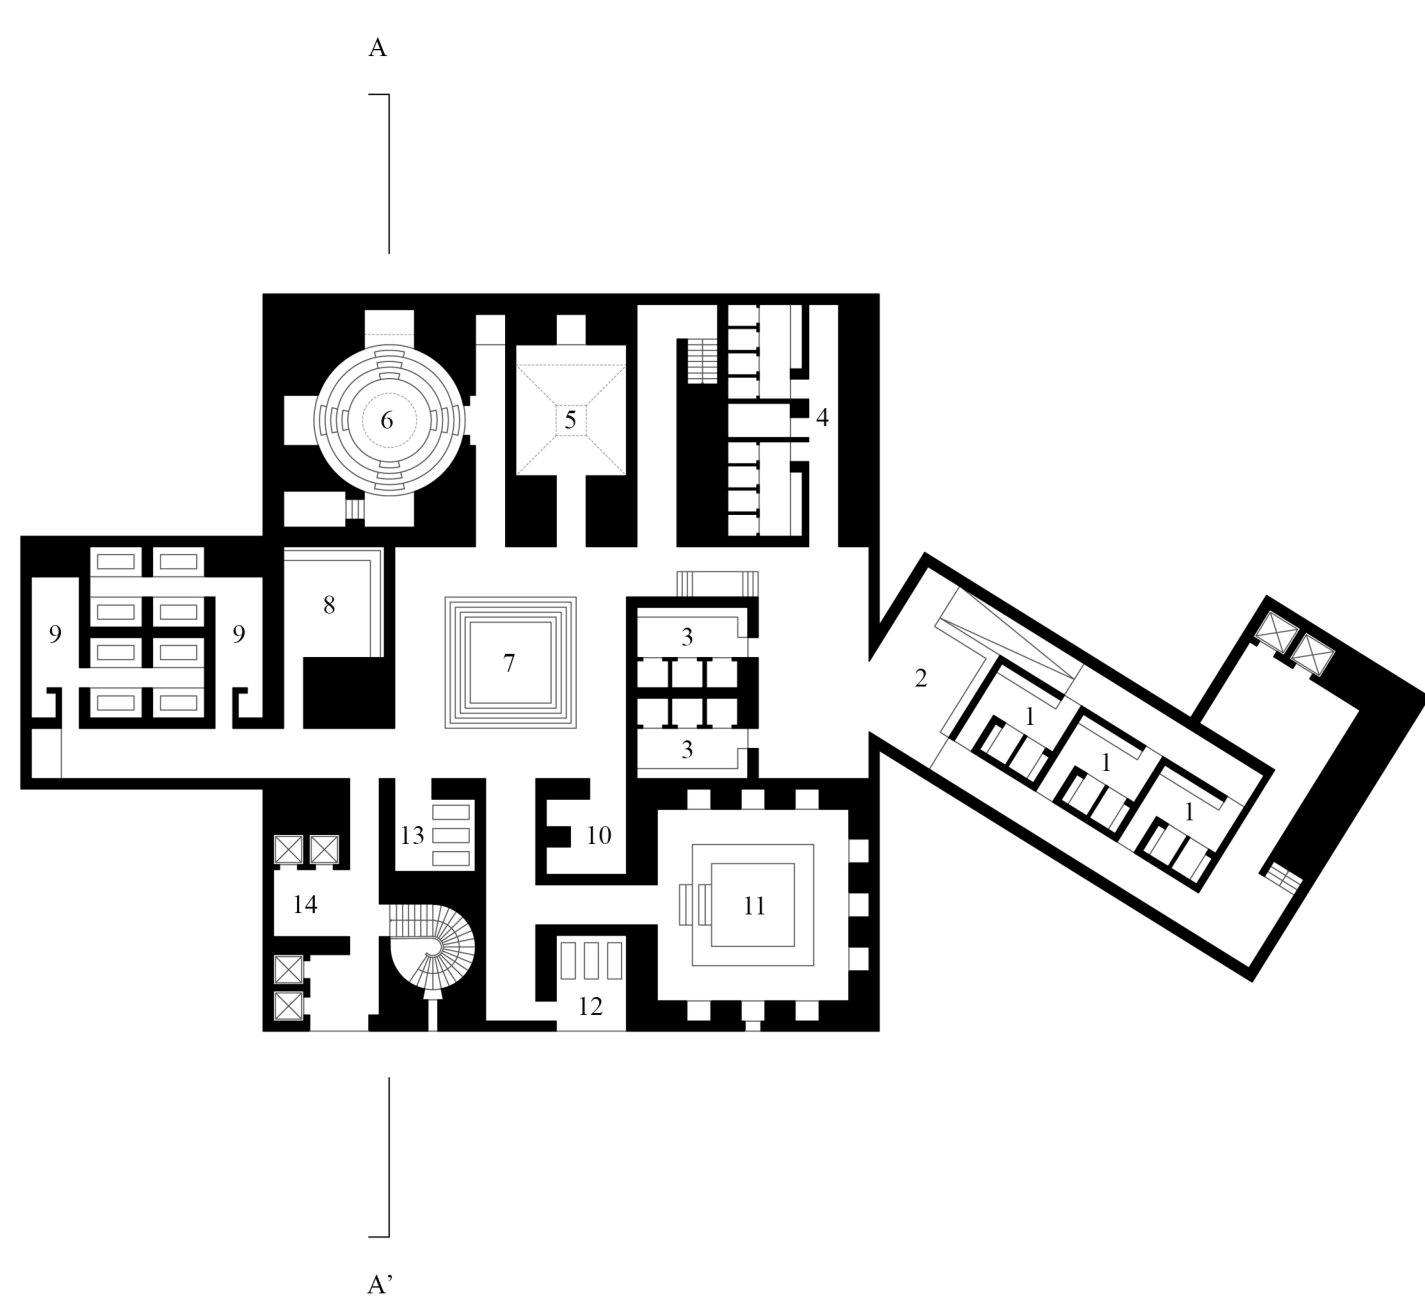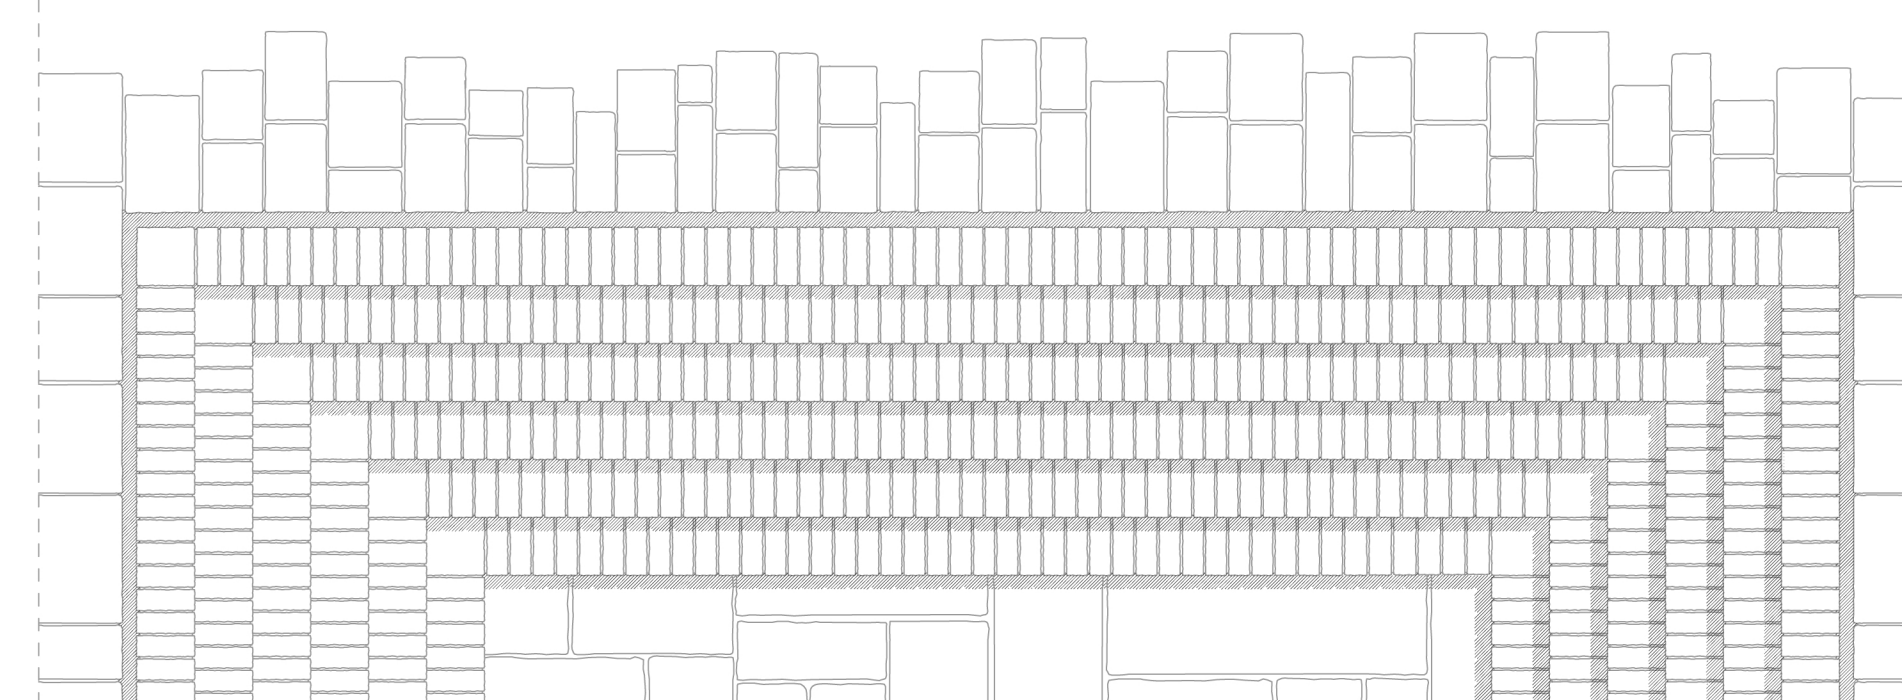

AMBIENTI TERMALI

- 1 - Spogliatoi
- 2 - Sala d'attesa
- 3 - Doccie
- 4 - Servizi
- 5 - Ambiente relax 1
- 6 - Frigidarium
- 7 - Tepidarium
- 8 - Bagno turco
- 9 - Massaggi
- 10 - Doccie sensoriali
- 11 - Calidarium
- 12 - Ambiente relax 2
- 13 - Ambiente relax 3
- 14 - Ingresso solarium

