


PIANTA - LIVELLO + 72.0

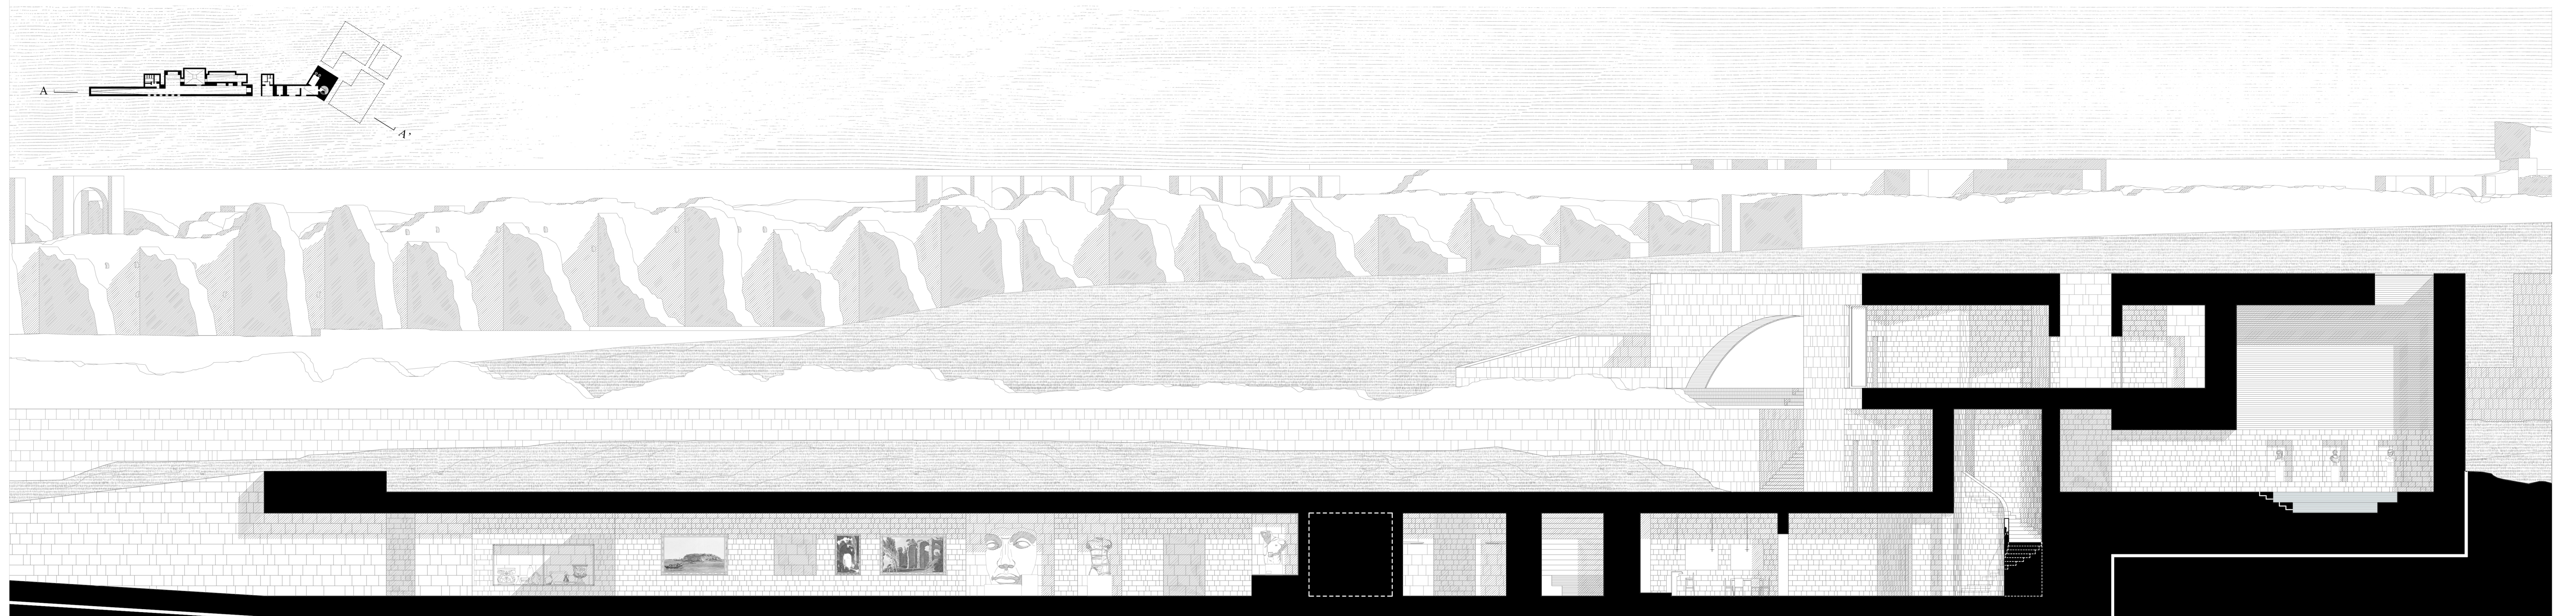

SEZIONE A-A'