




VISTA INGRESSO SPAZIO ESPOSITIVO




SEZIONE PROSPETTICA

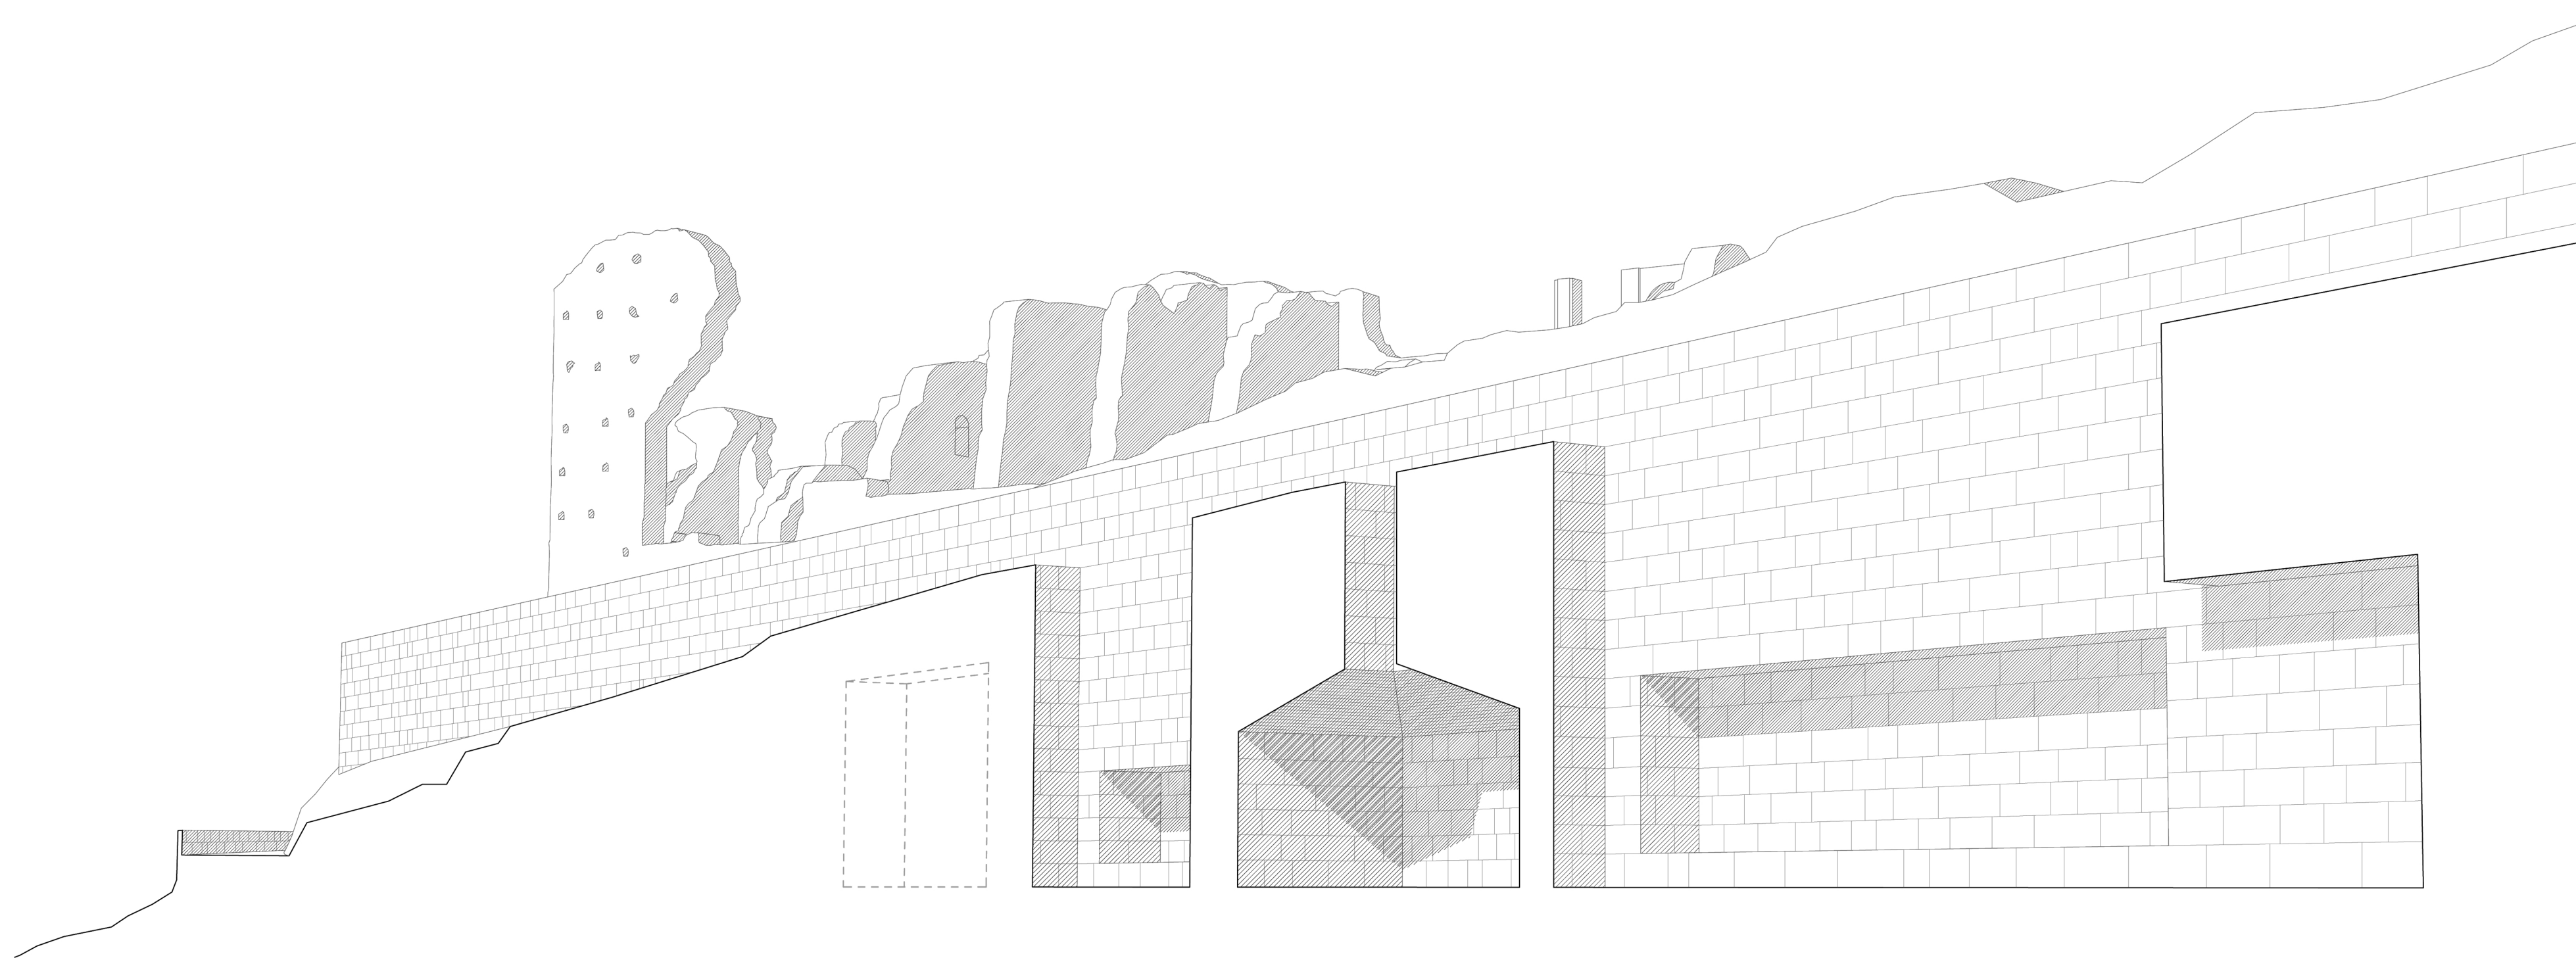

SEZIONE A-A'

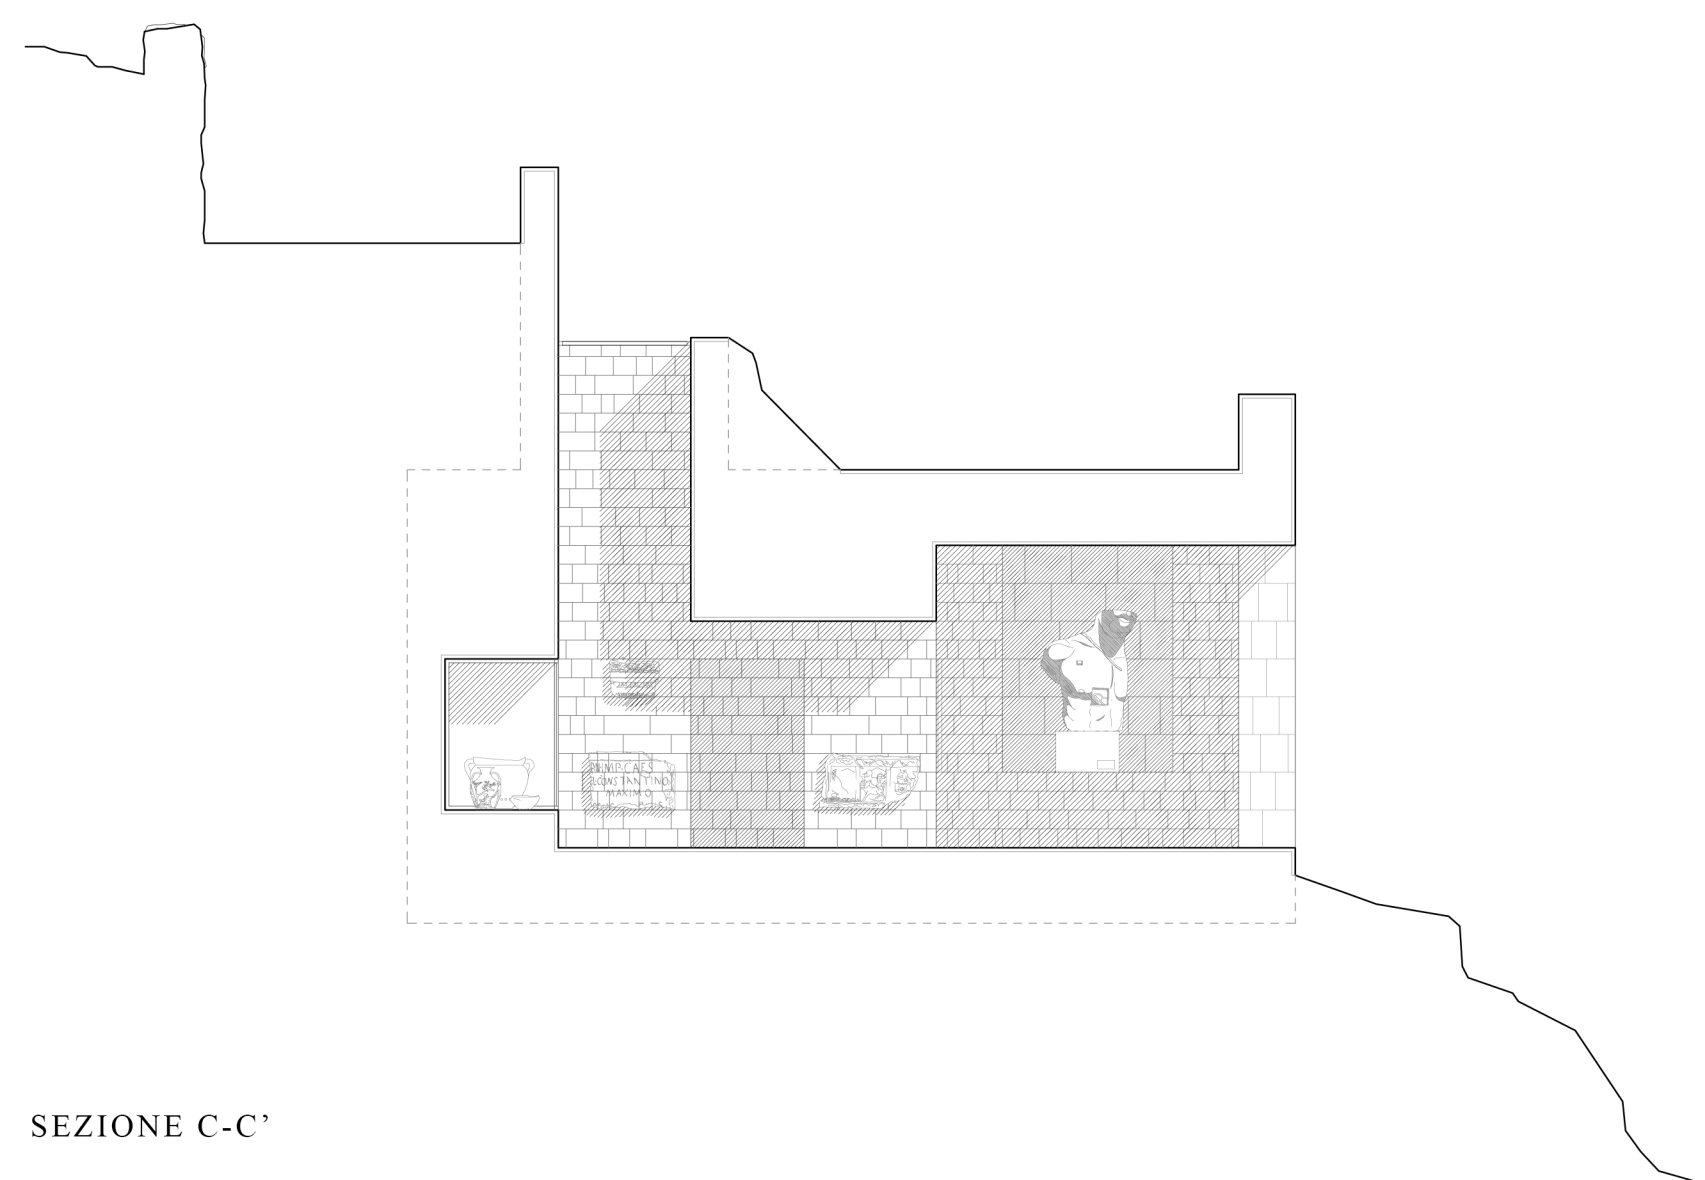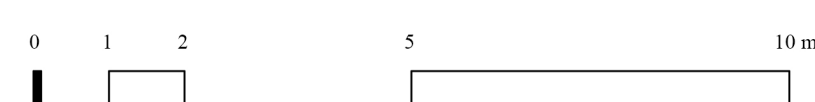

SEZIONE C-C'

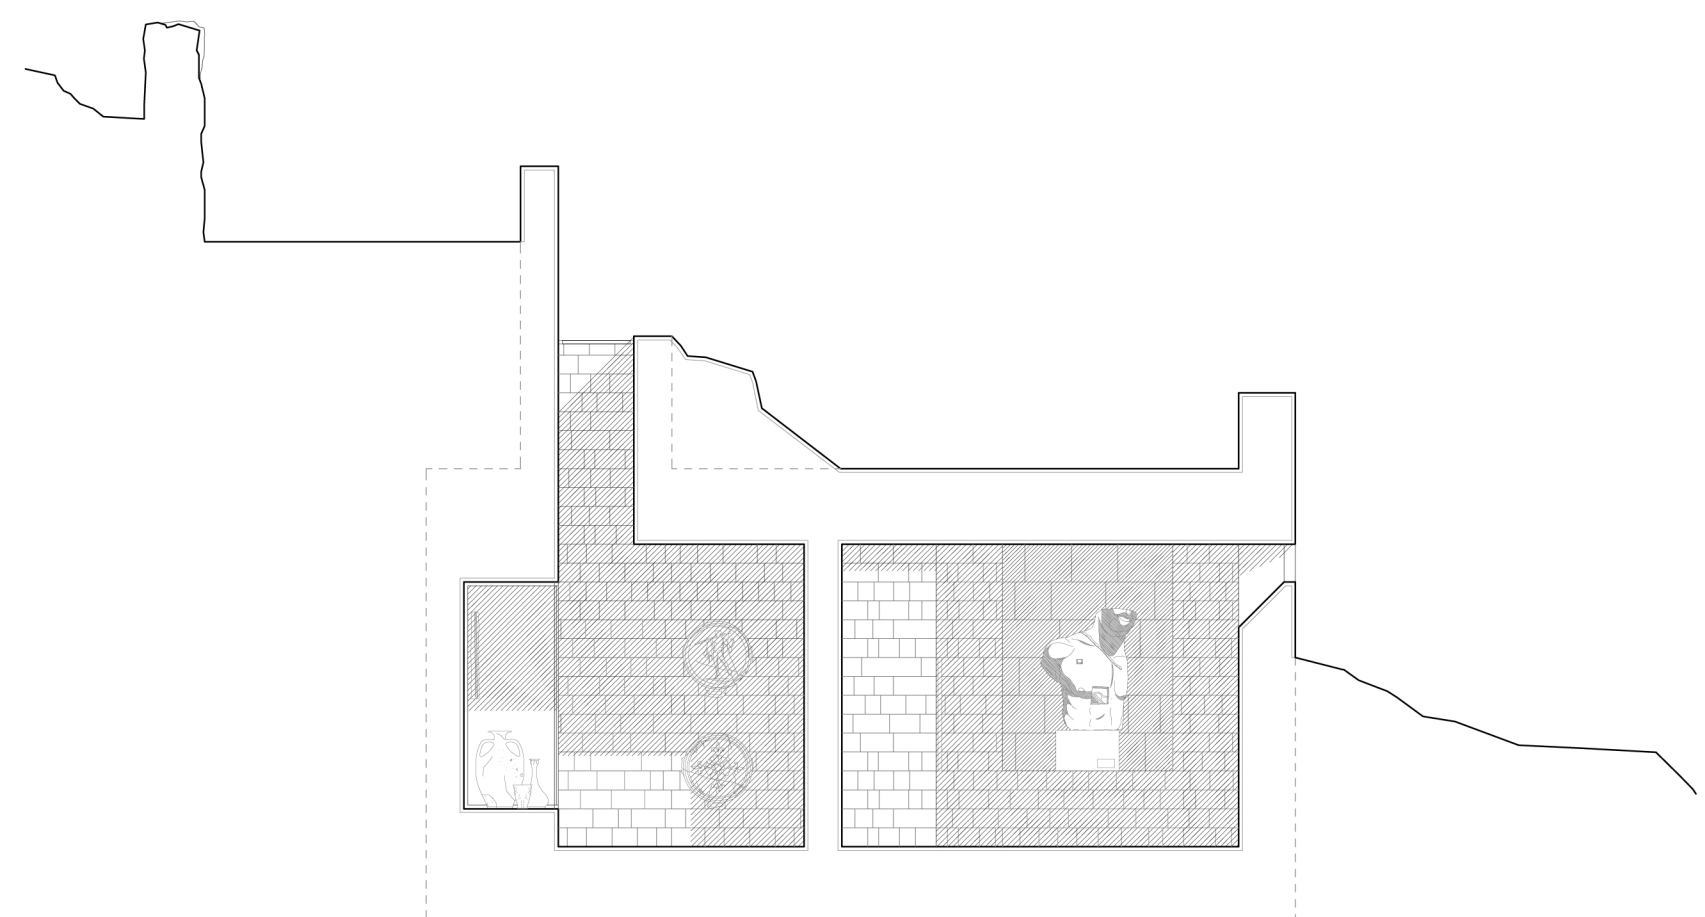

SEZIONE B-B'

SPAZIO ESPOSITIVO

- 1 - Ingresso
- 2 - Servizi
- 3 - Sala espositiva 1
- 4 - Sala espositiva 2
- 5 - Sala espositiva 3
- 6 - Galleria espositiva

