


VISTA GALLERIA LATERALE




SPACCATO ASSONOMETRICO
SPAZIO MUSEALE

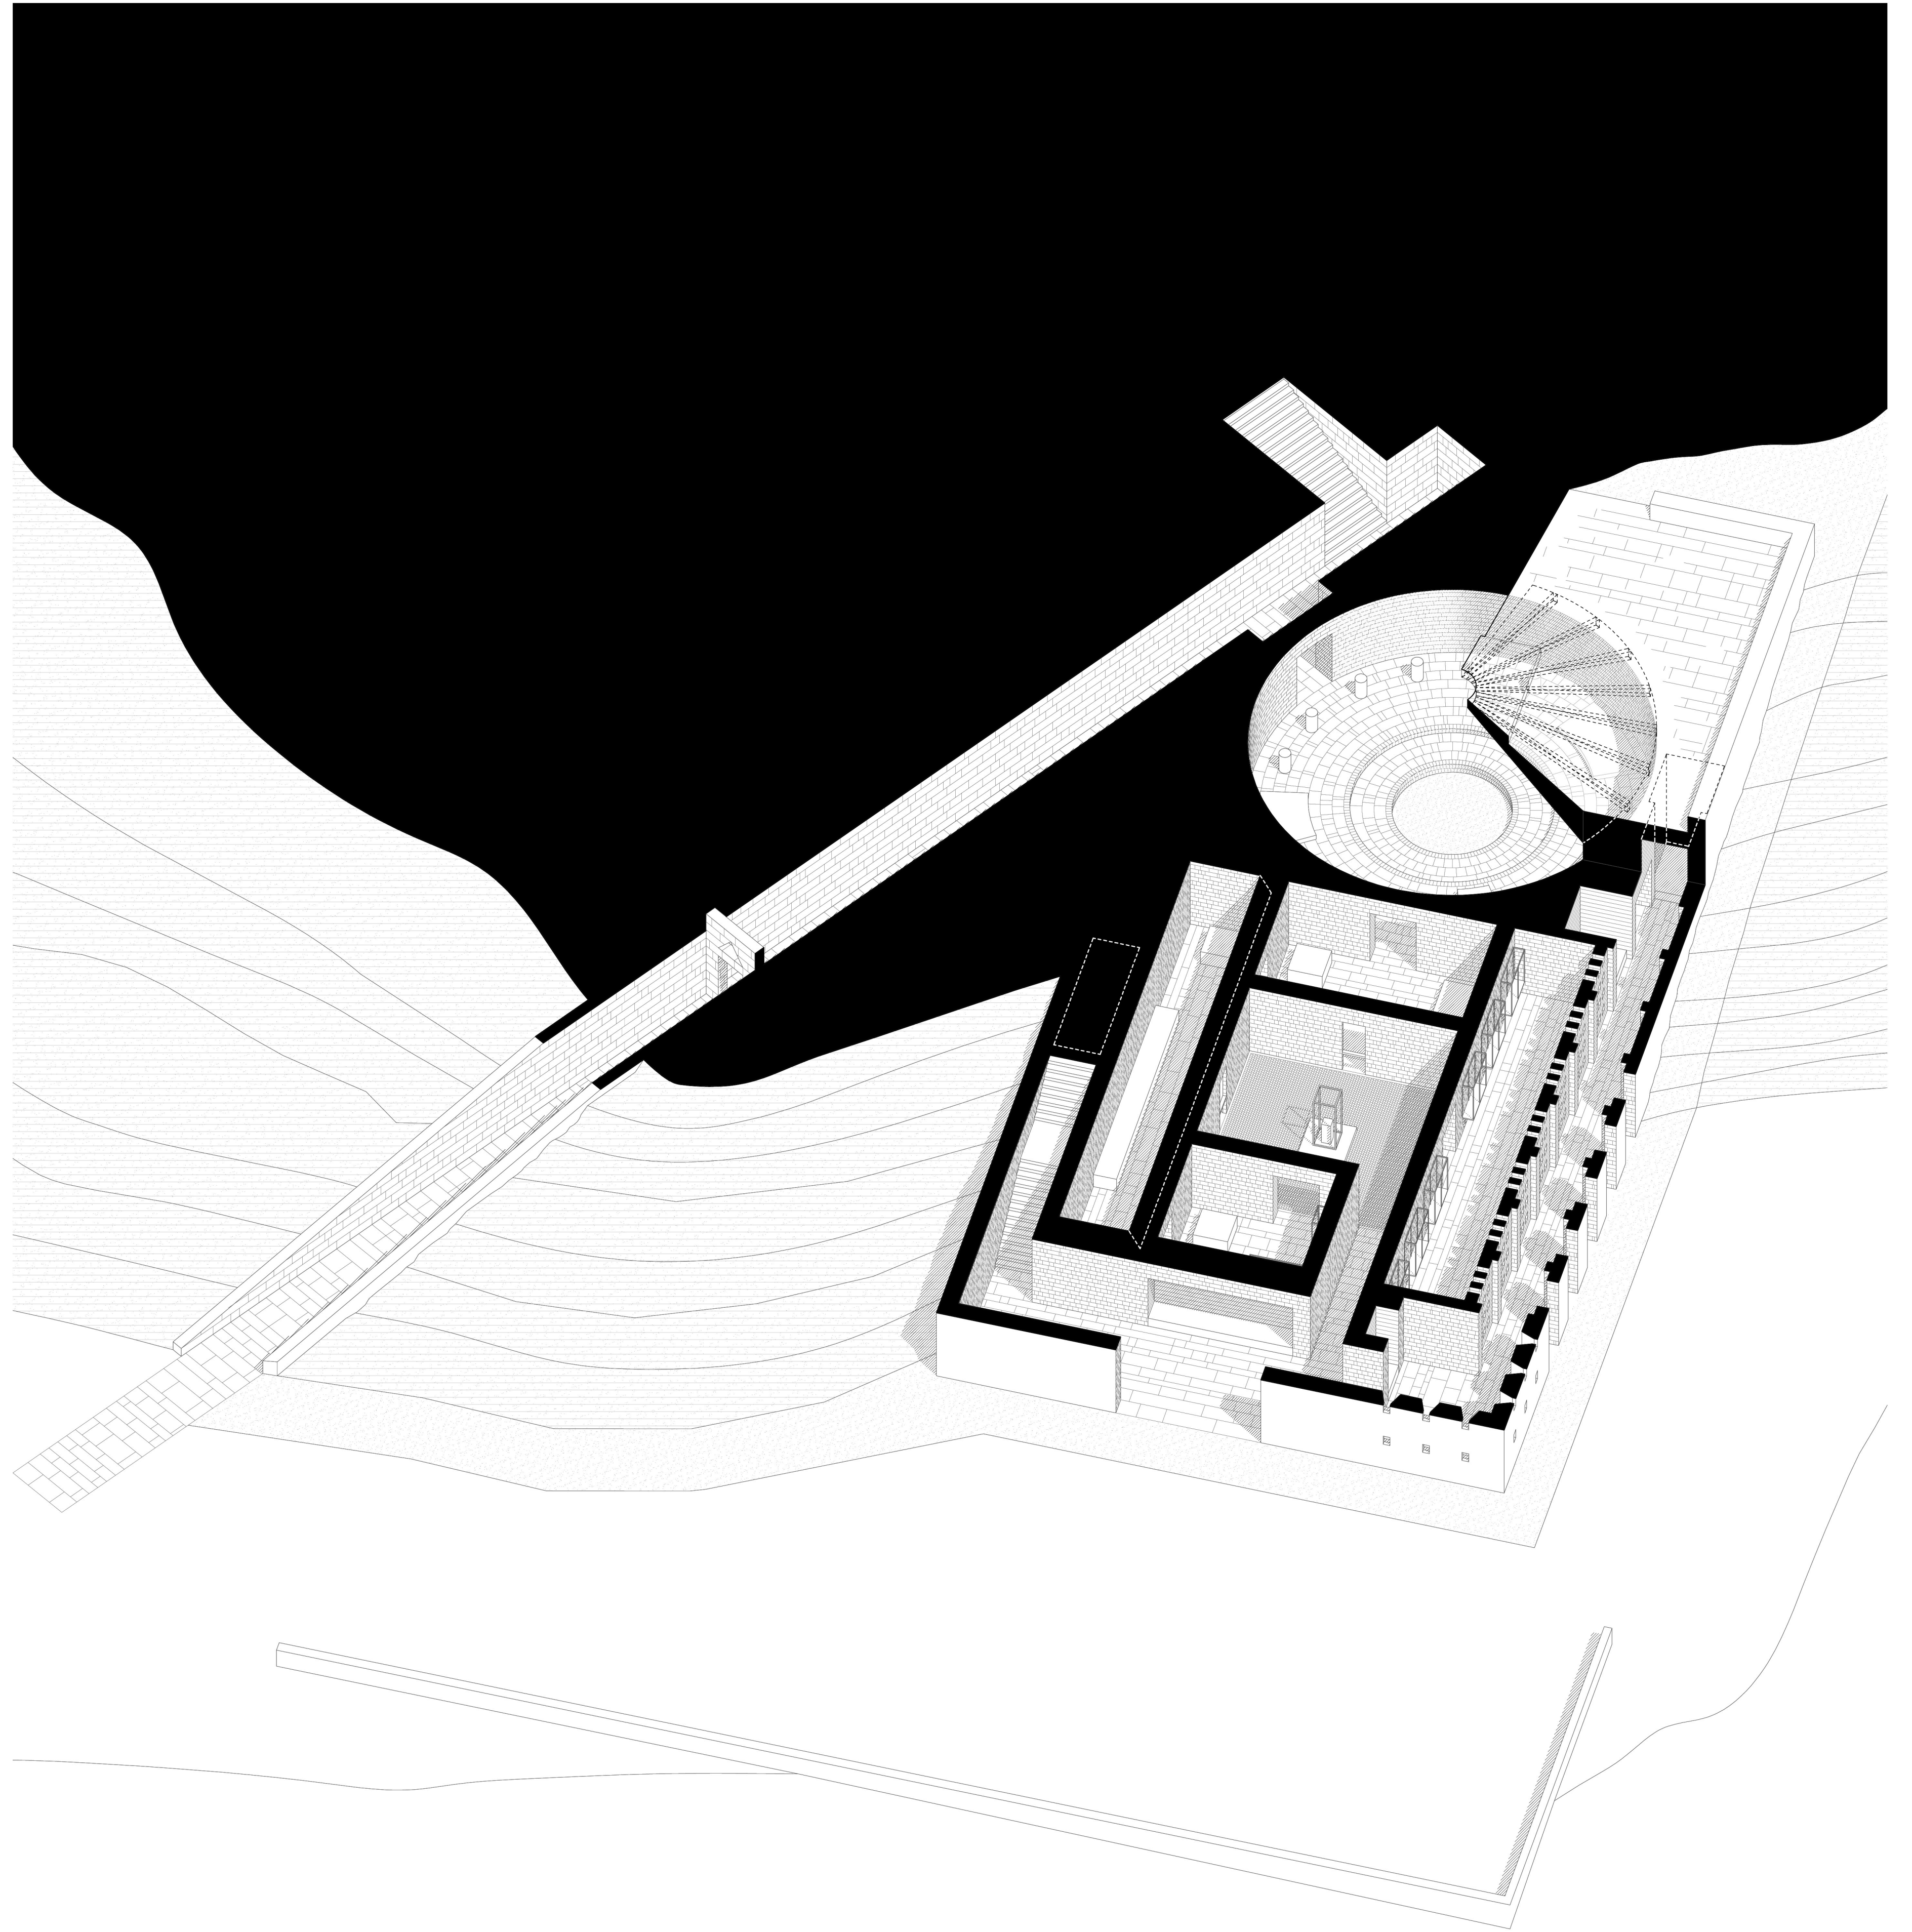


SALE MUSEO

- 1 - Ingresso
- 2 - Sala dei militari
- 3 - Sala del sarcofago
- 4 - Sala del capitello
- 5 - Sala dei vasi
- 6 - Sala del Dioscuro
- 7 - Sala delle teche
- 8 - Panorama San Pietro in Mavinas
- 9 - Galleria laterale panoramica

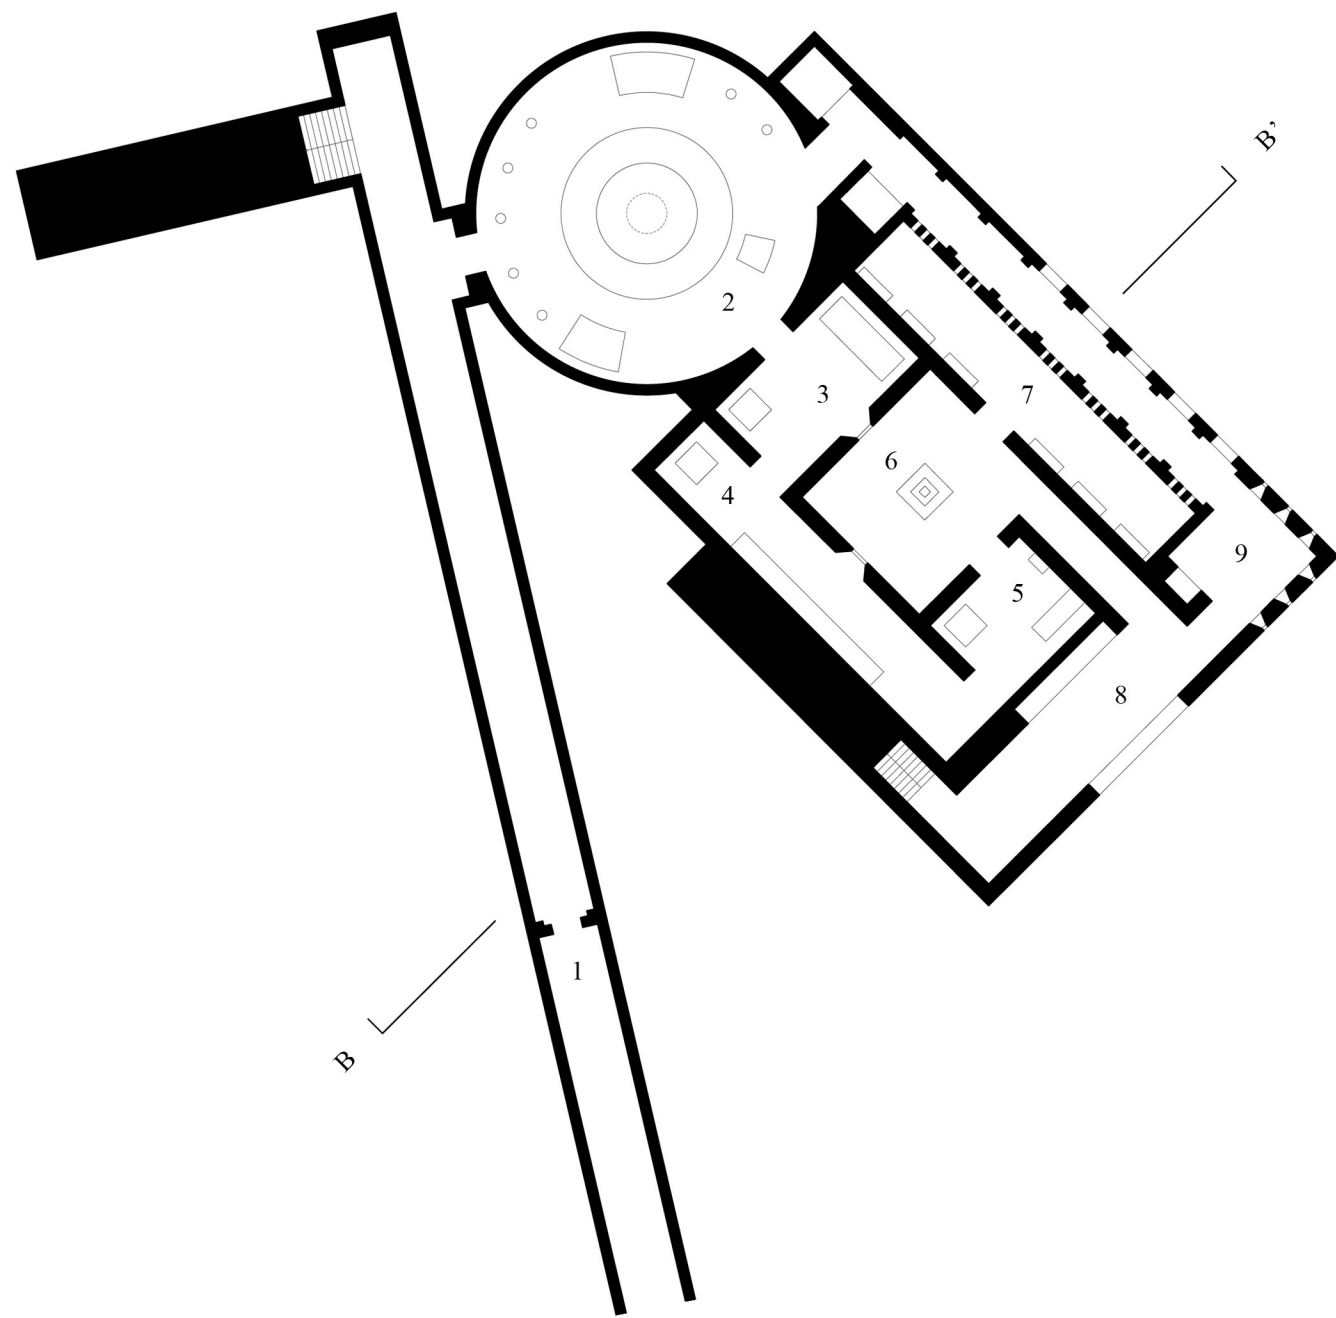

0 1 2 5 10m

0 1 2 5 10m

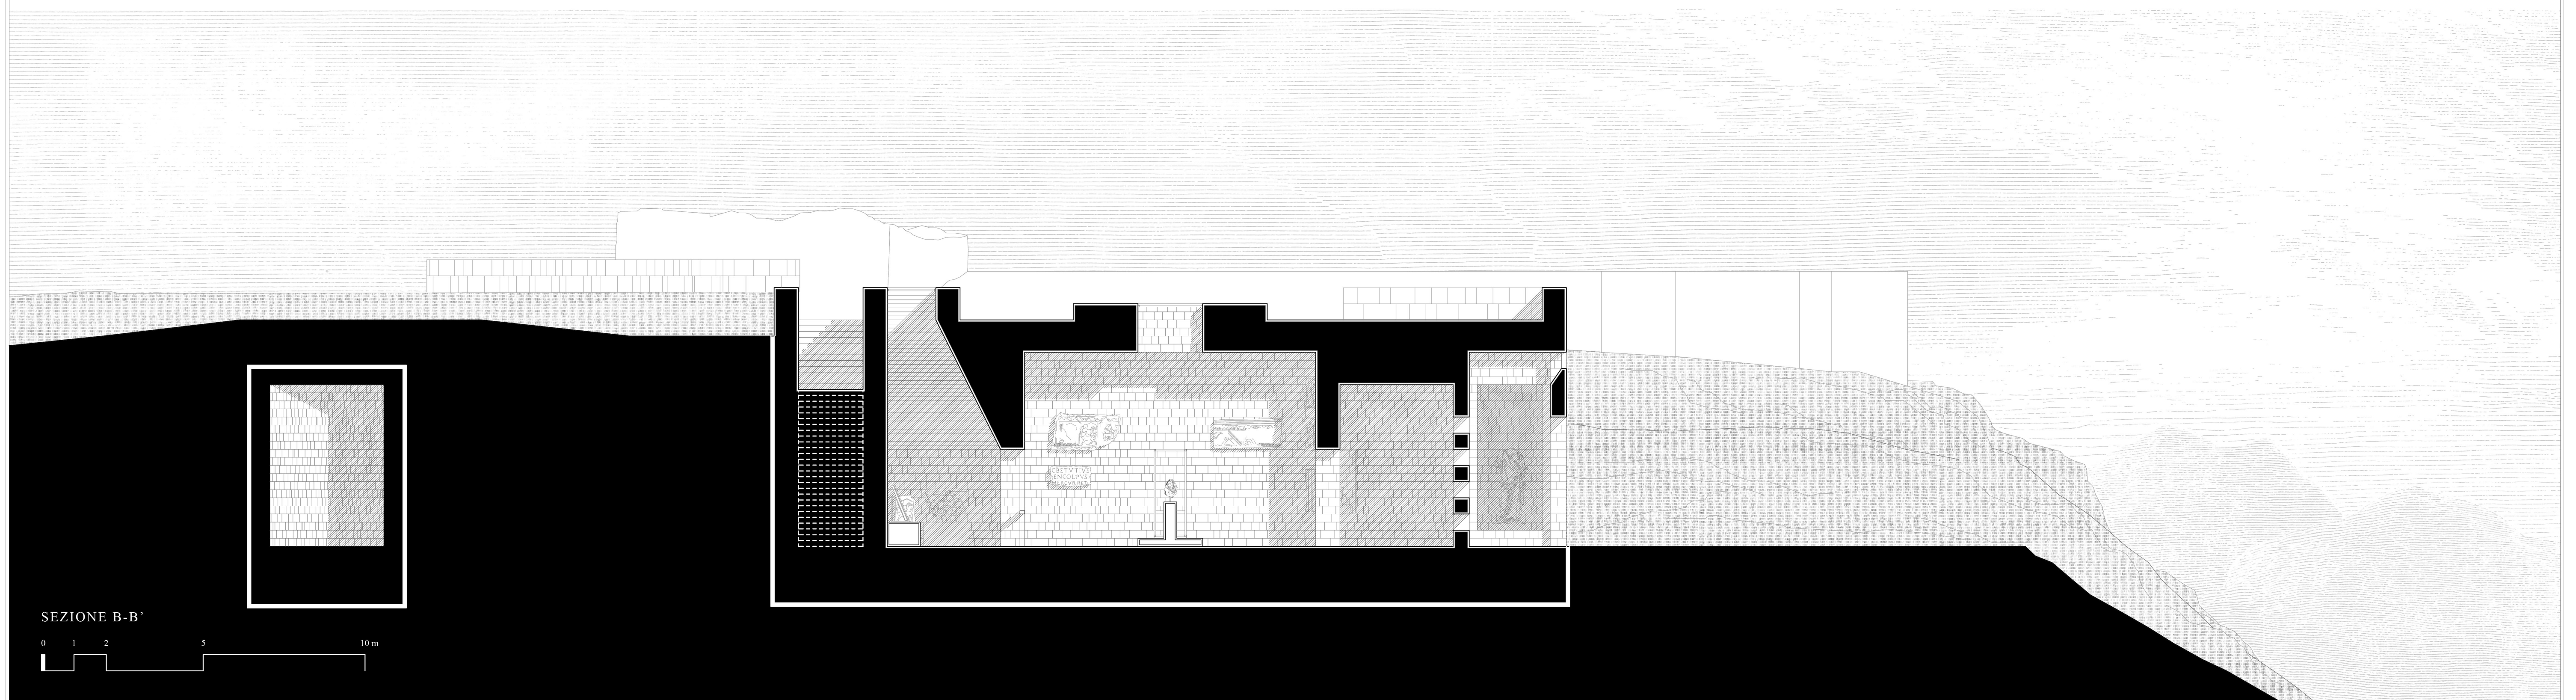

SEZIONE B-B'

0 1 2 5 10m