

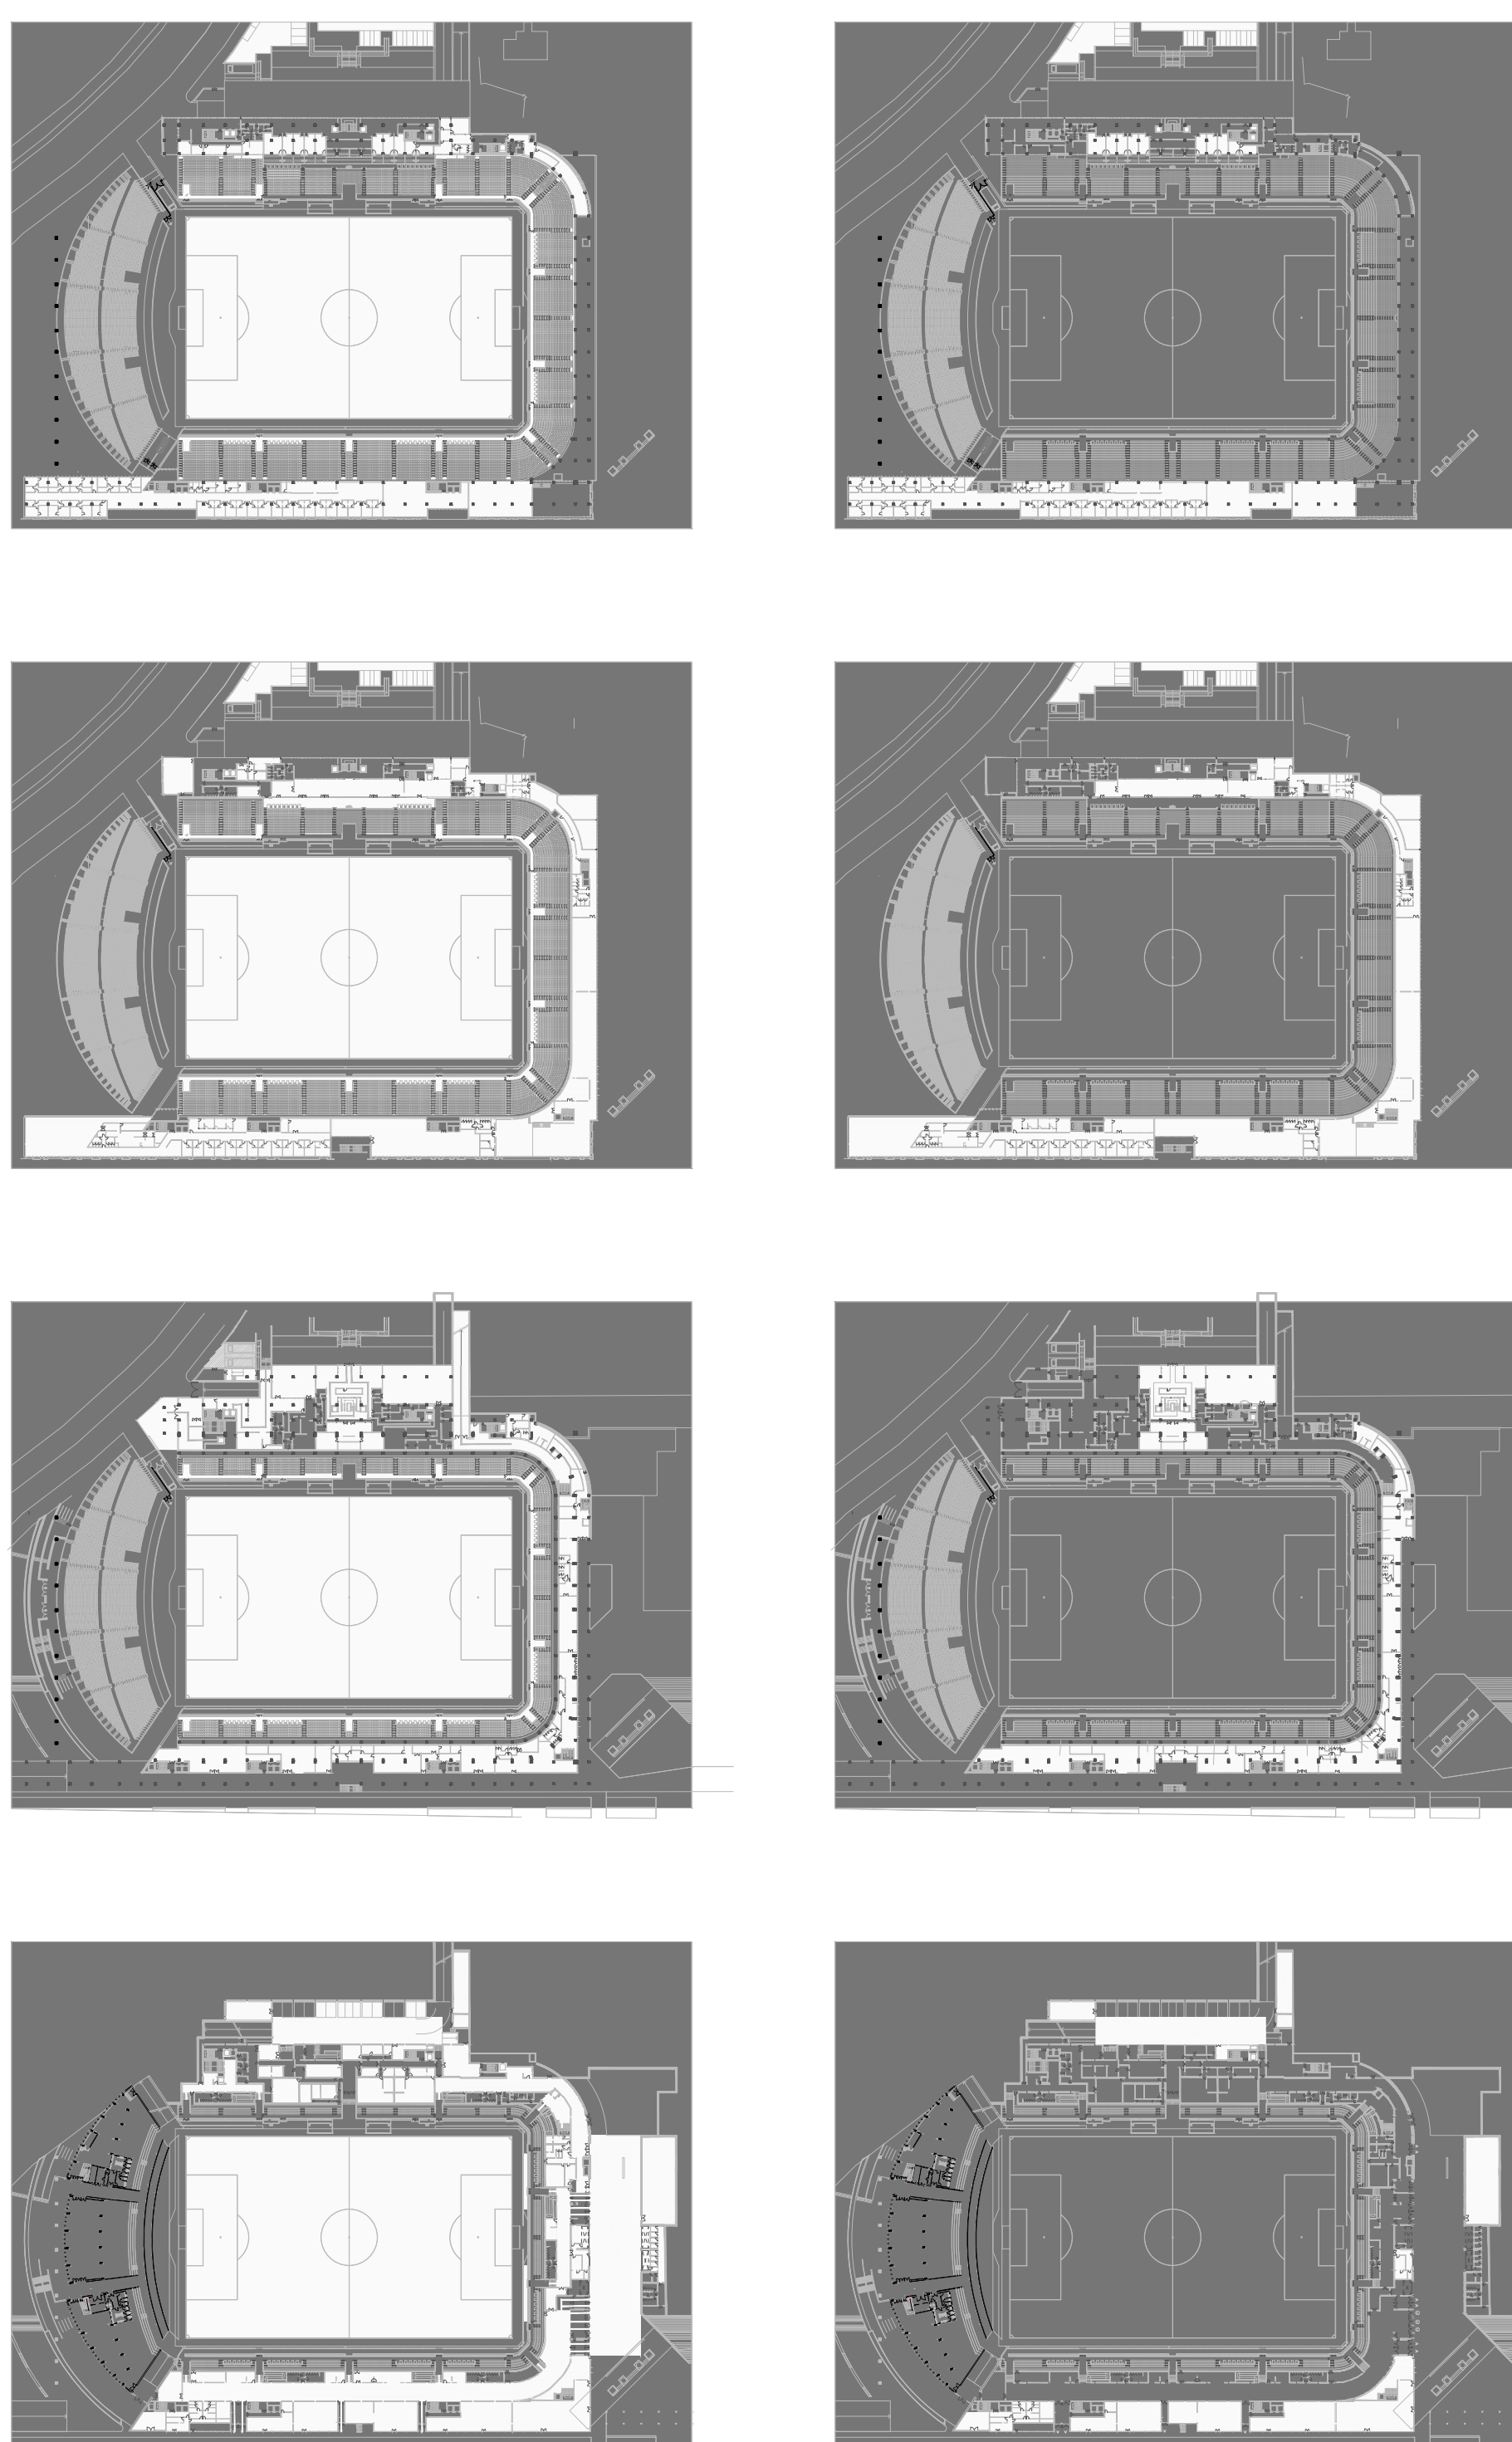


SCHEMA RACCOLTA E RIUSO ACQUE PIOVANE

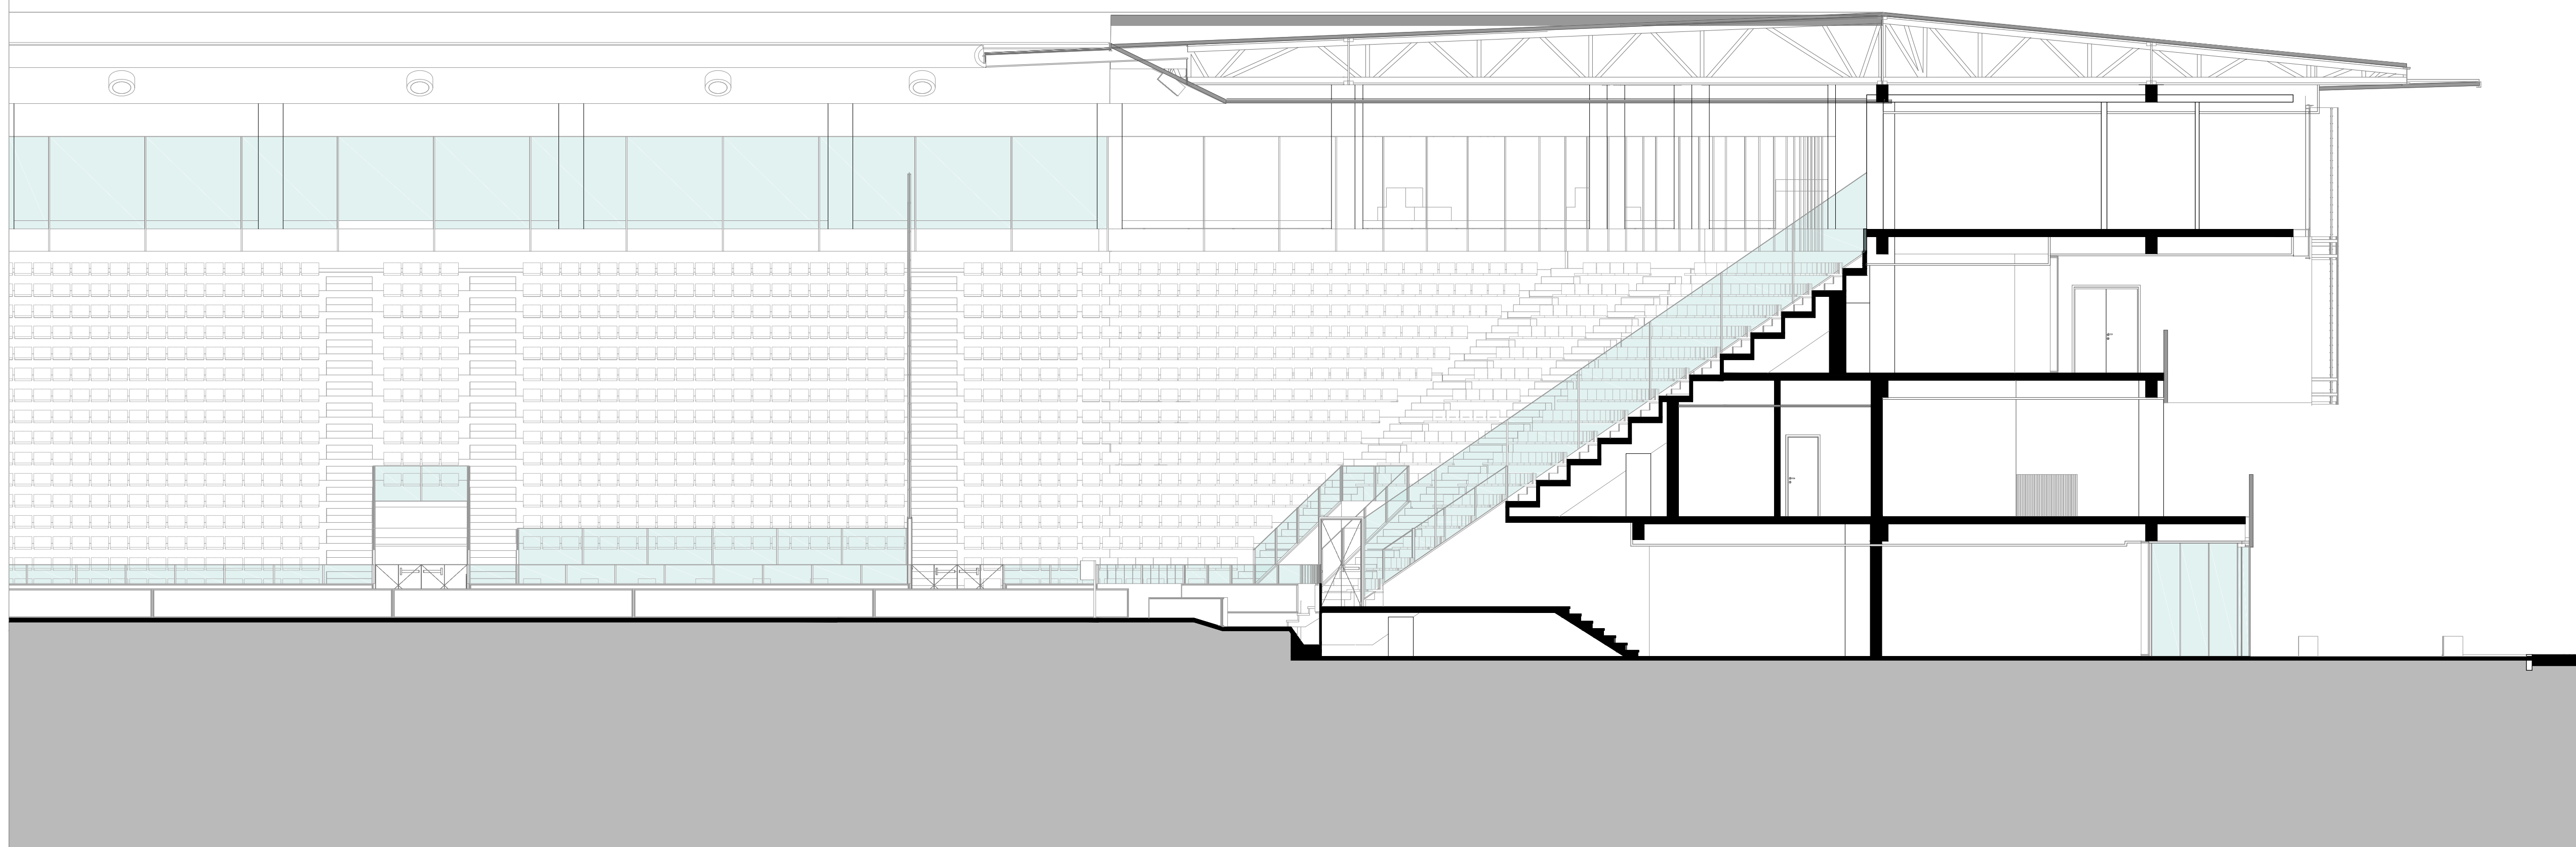

LAYOUT FUNZIONALE MATCH-DAY

LAYOUT FUNZIONALE NO MATCH-DAY

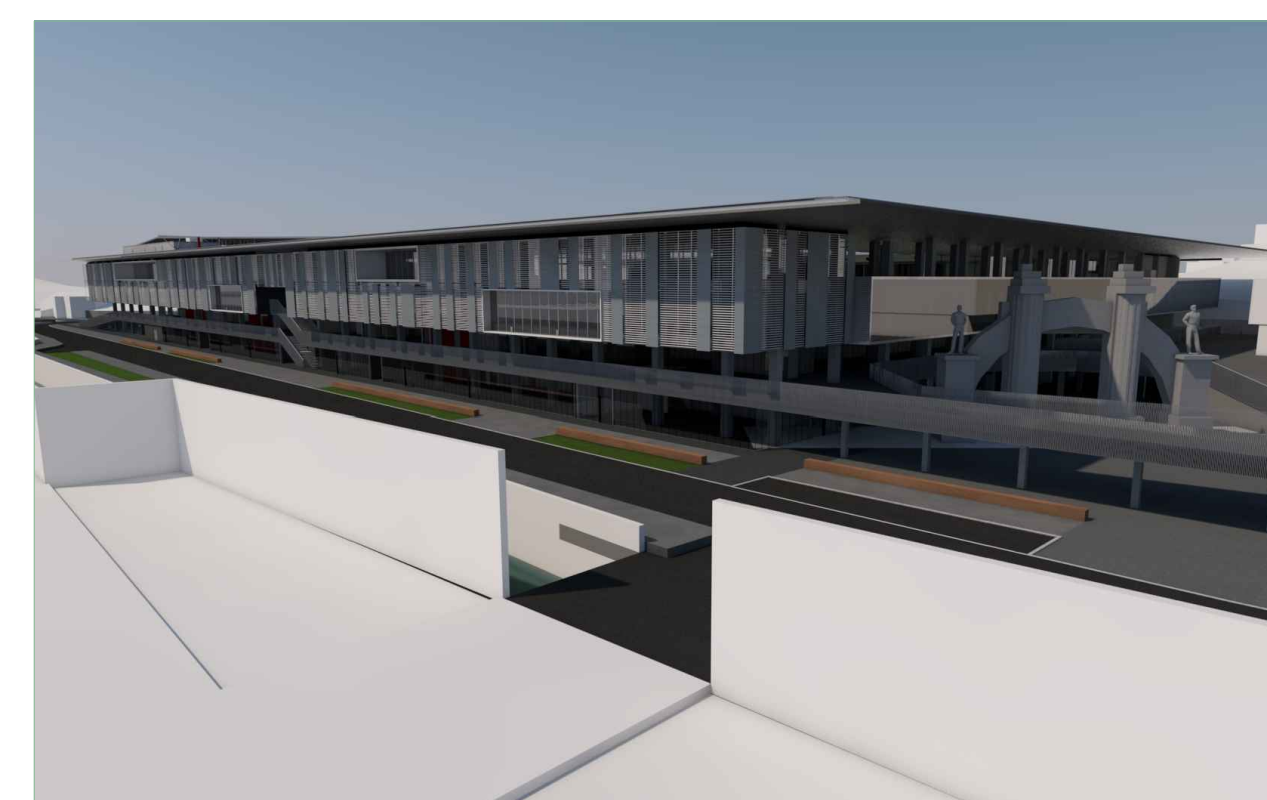

SEZIONE 1:100

