


2_MASTERPLAN

STEFANO BOSCHETTI 035057
PORTO
Scala 1:1000

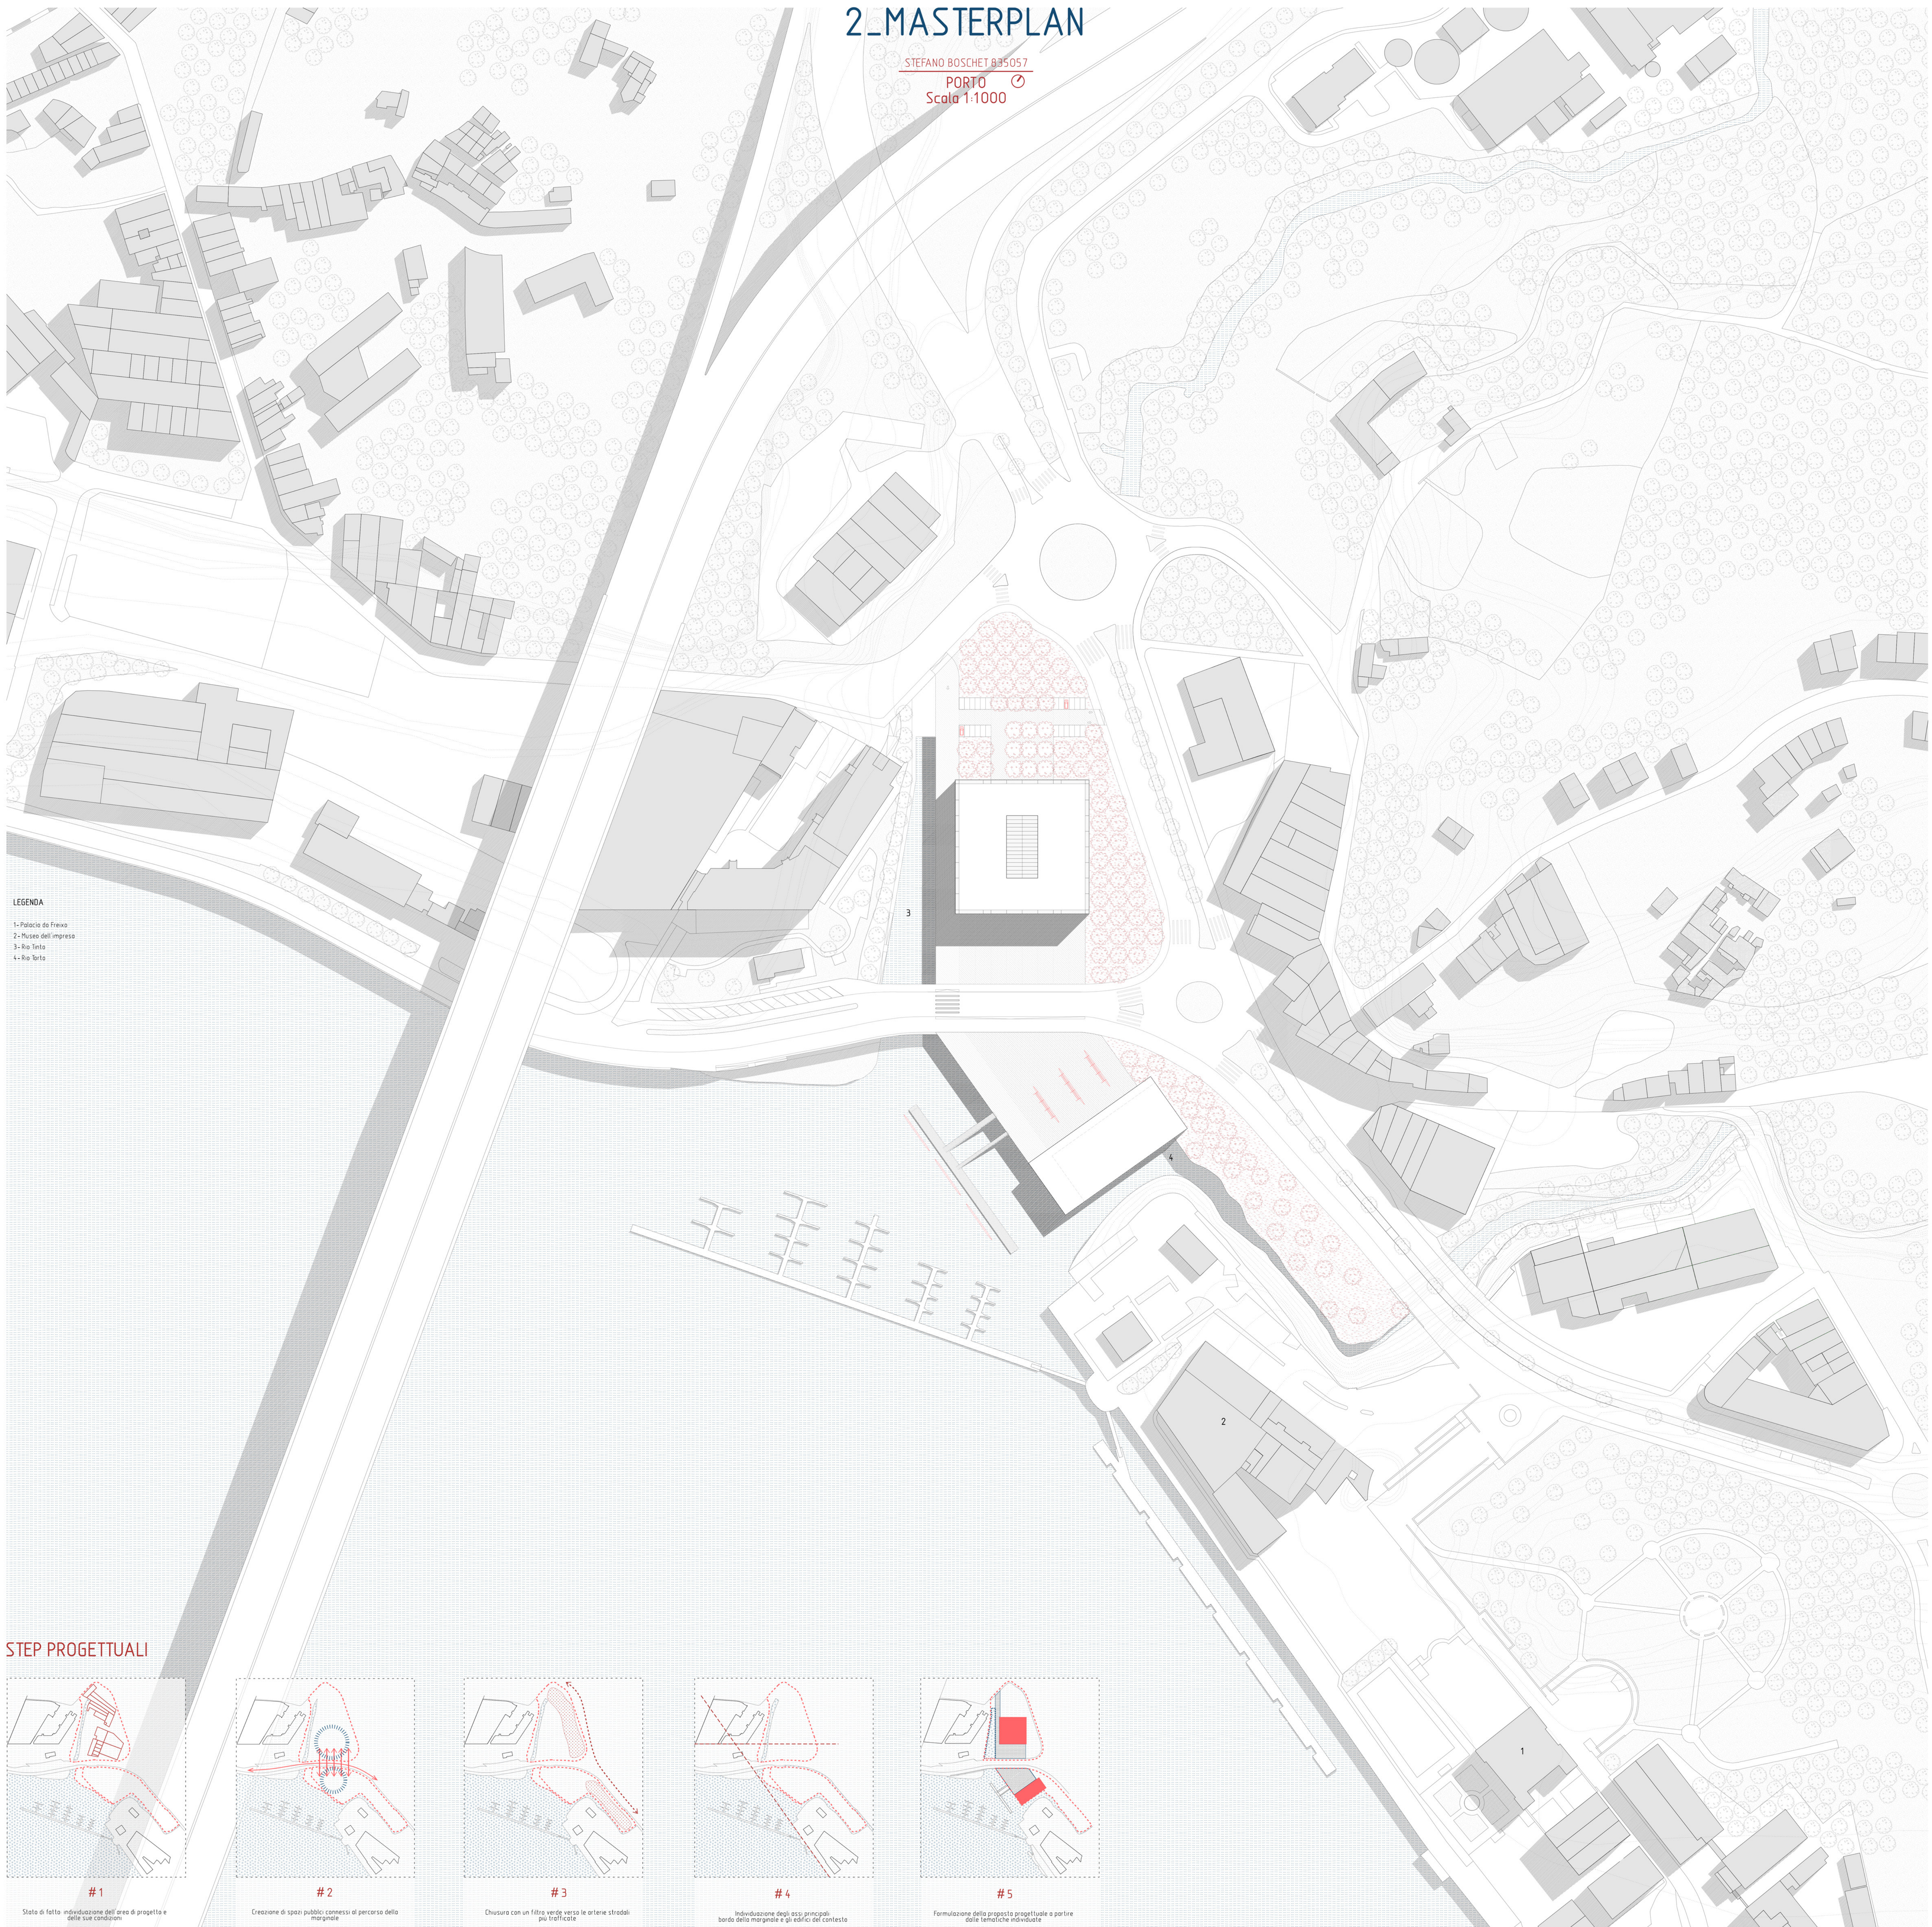

LEGENDA


- 1- Palazzo da Freno
- 2- Museo dell'impresa
- 3- Rio Tinto
- 4- Rio Tinto

STEP PROGETTUALI




1

Stato di fatto individuazione dell'area di progetto e delle sue condizioni

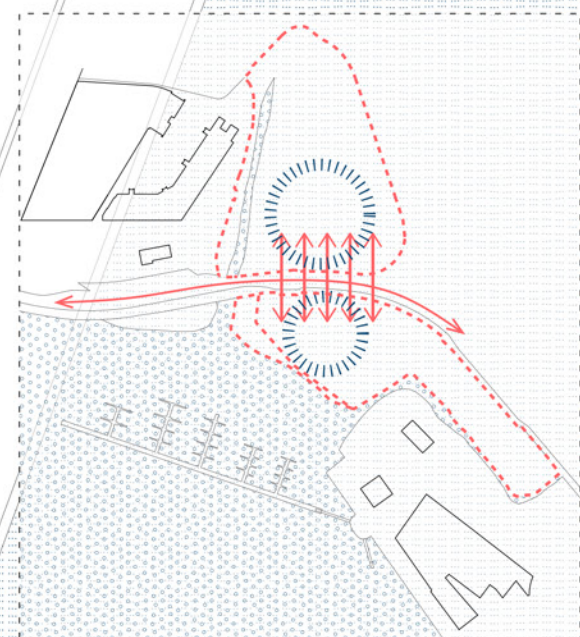


2

Creazione di spazi pubblici connessi al percorso della marginale

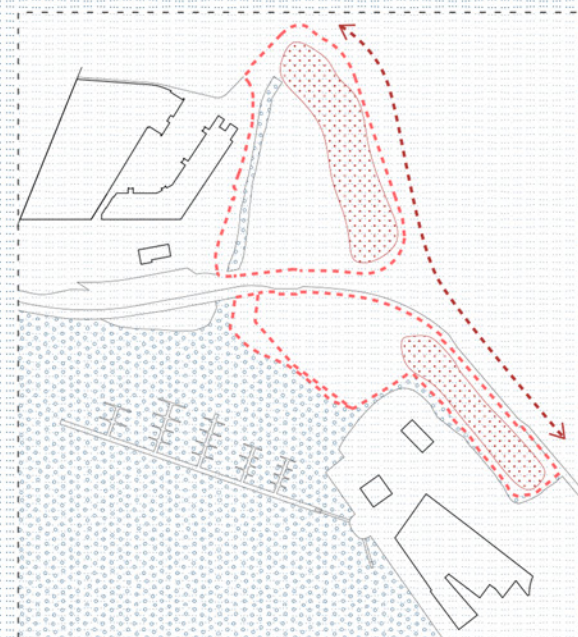


3

Chiusura con un filtro verde verso le arterie stradali più trafficate

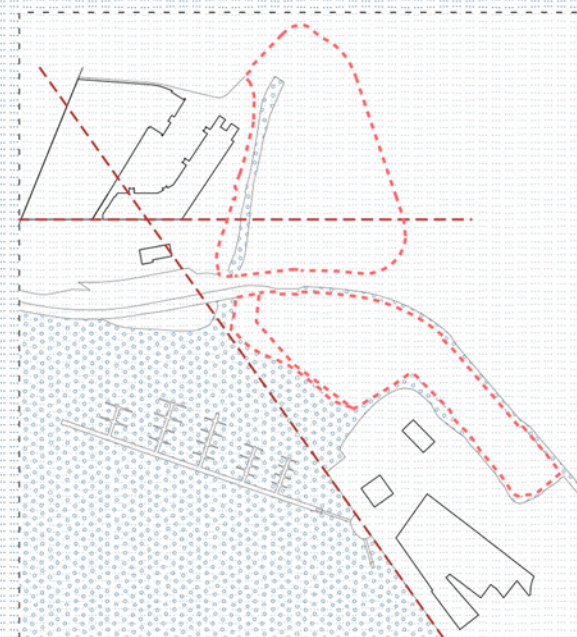

4

Individuazione degli assi principali, bordo della marginale e gli edifici del contesto

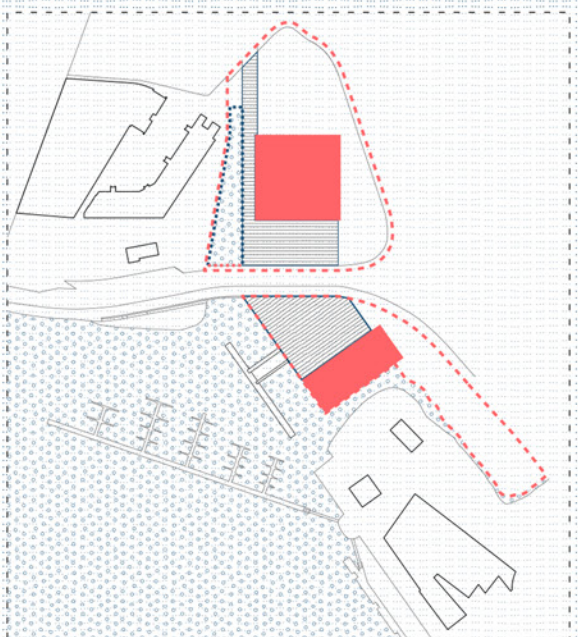

5

Formulazione della proposta progettuale a partire dalle tematiche individuate