


# 6\_IL • BASAMENTO

STEFANO BOSCHET 835057

PORTO  
Scala 1:100

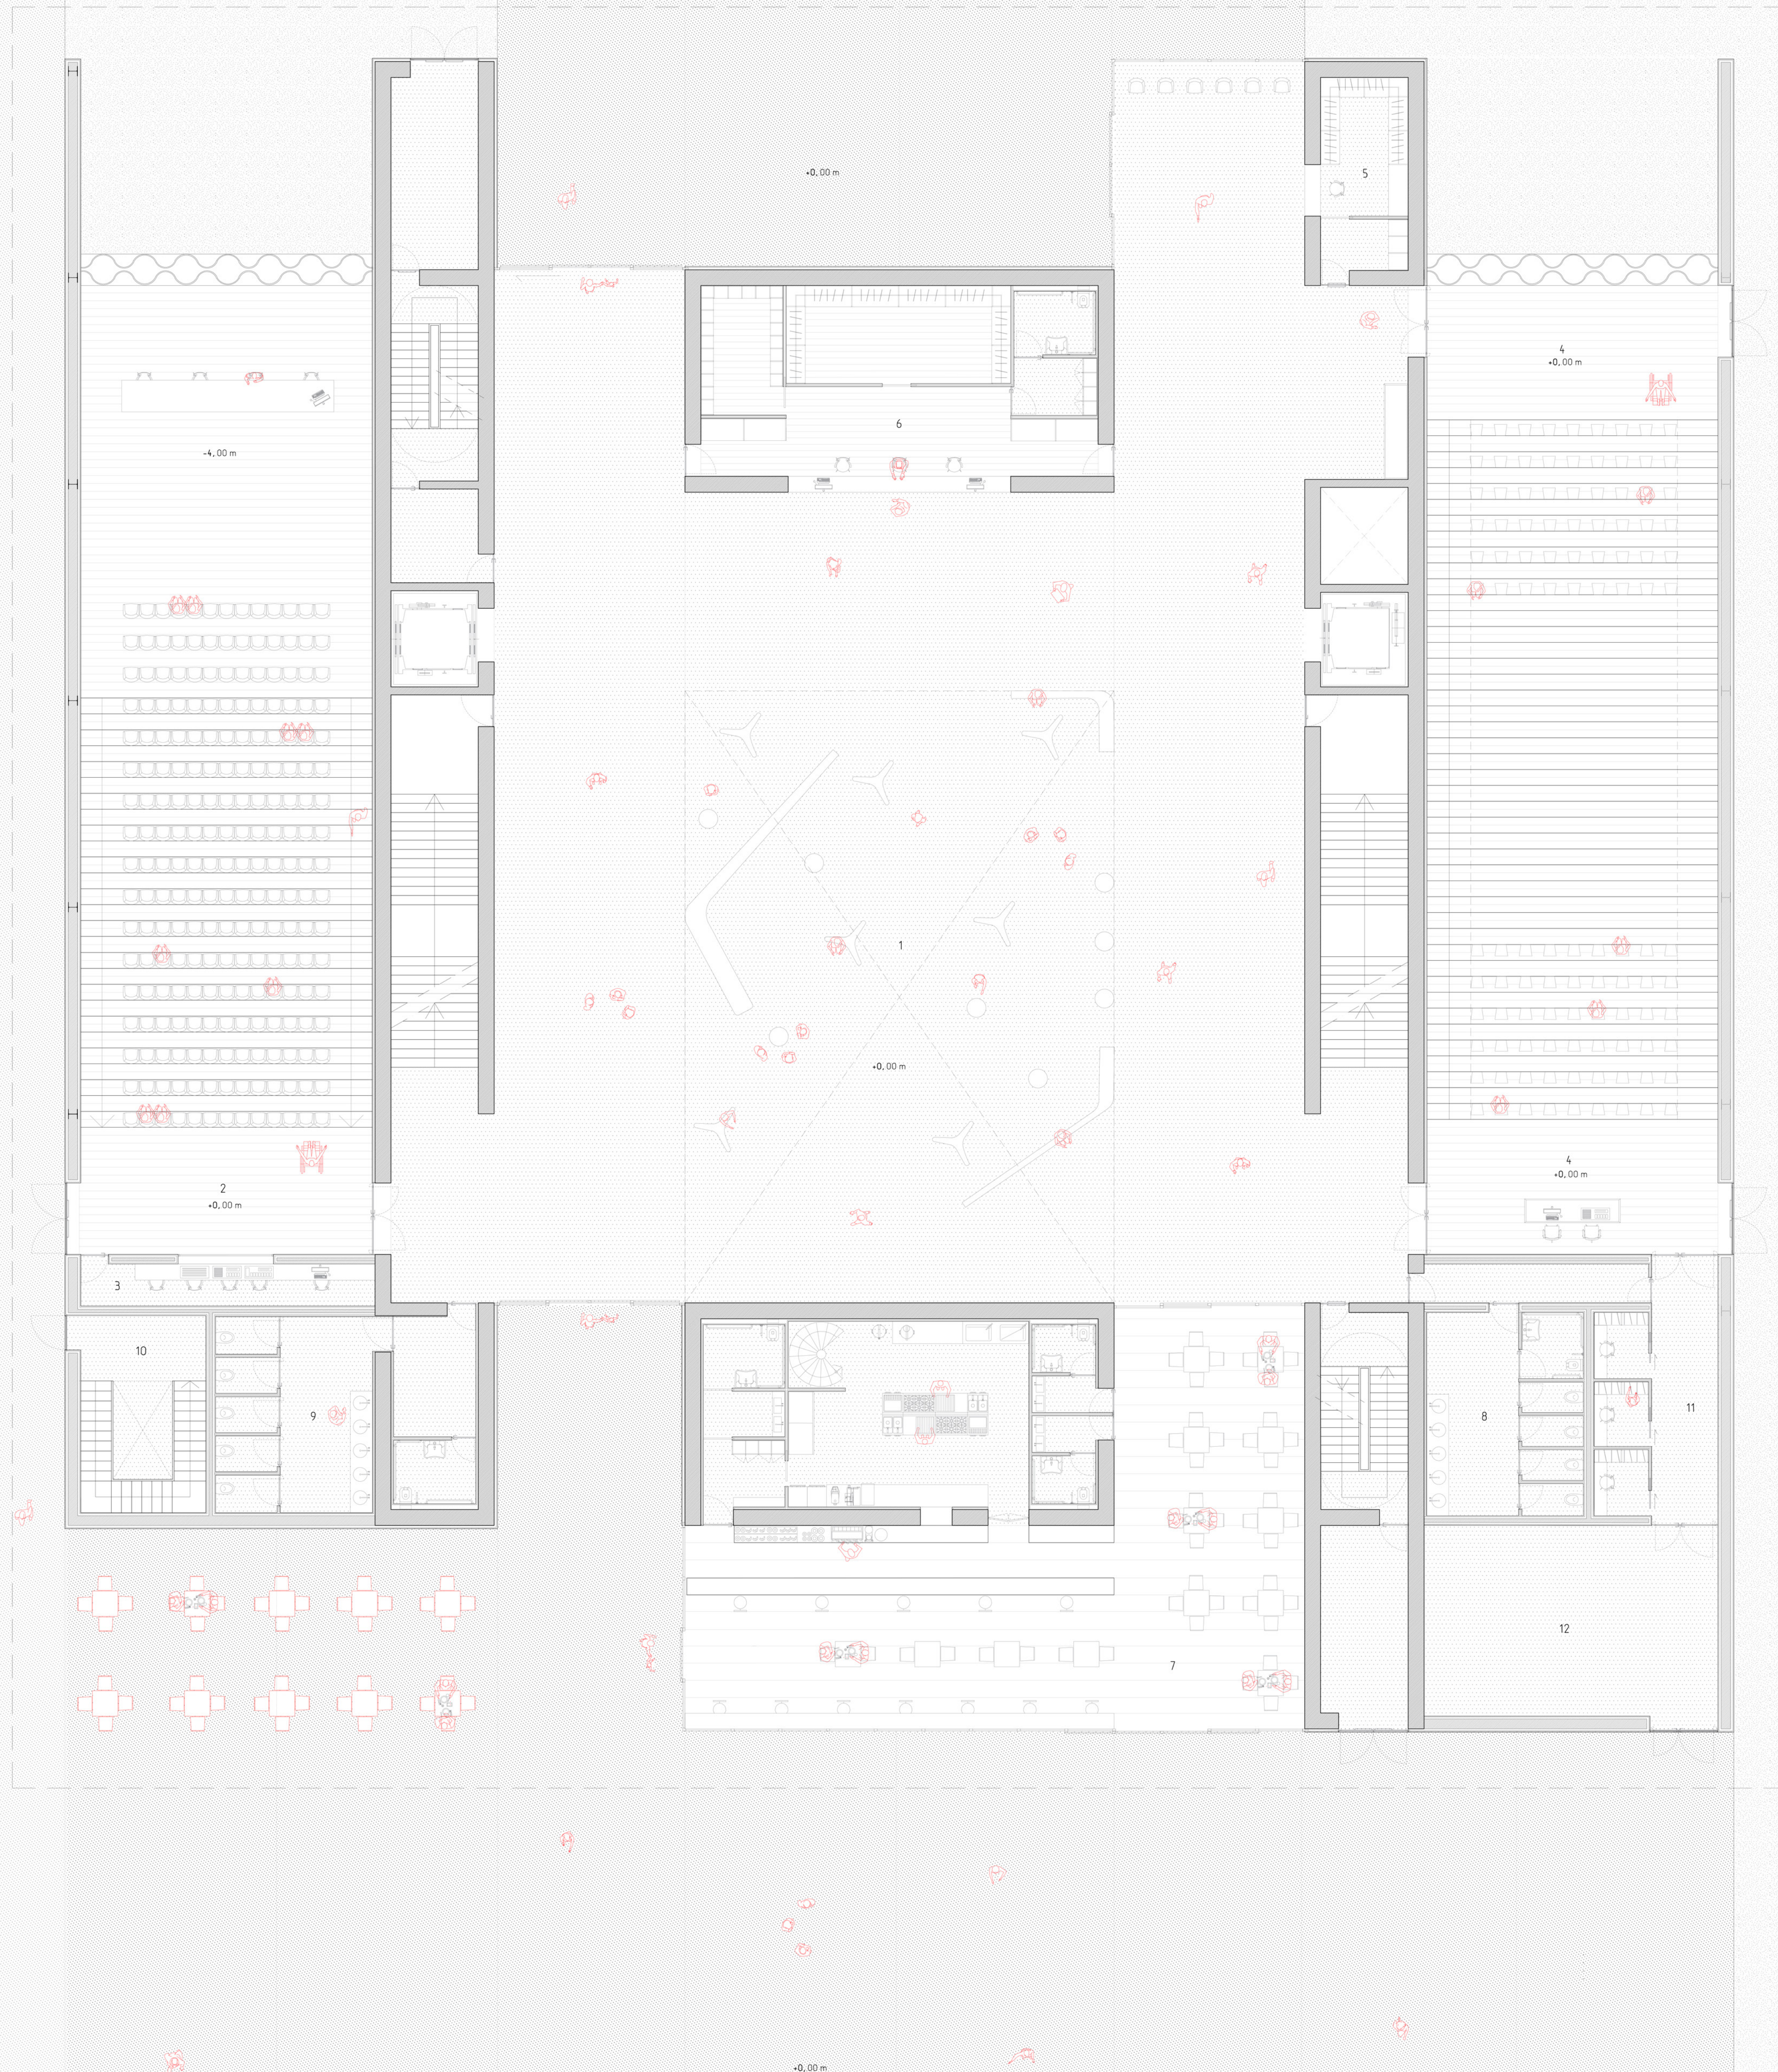

## LEGENDA

- 1- Atto
- 2- Auditorium
- 3- Regia Auditorium
- 4- Sala polivalente
- 5- Reception e guardaroba sala polivalente
- 6- Reception
- 7- Area ristoro
- 8- Servizi igienici maschili
- 9- Servizi igienici femminili
- 10- Accesso locale tecnico
- 11- Camere sala polivalente
- 12- Deposito sala polivalente