
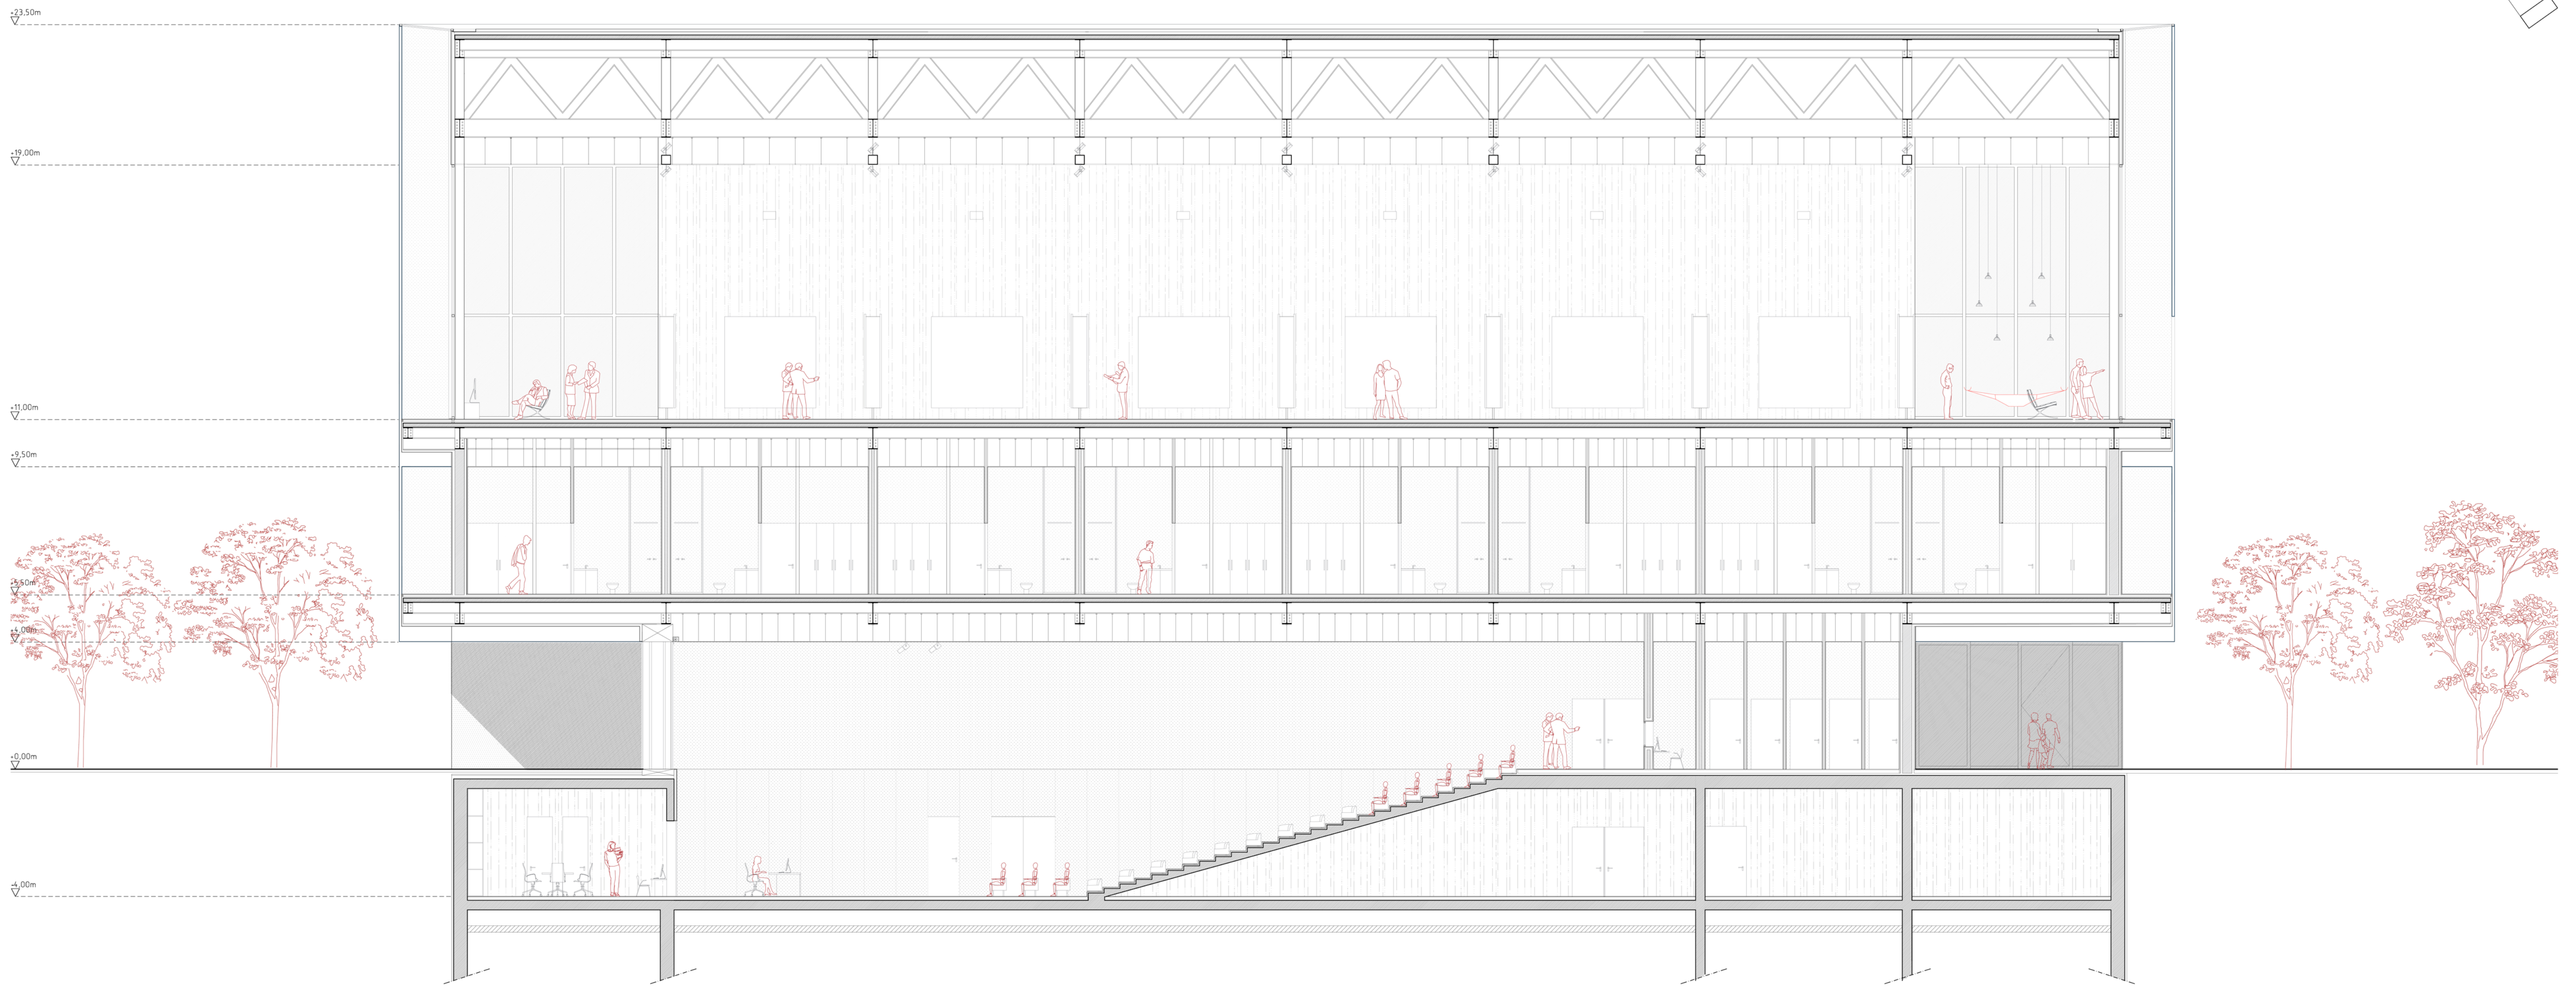



10_SEZIONI

STEFANO BOSCHET 835057

PORTO
Scala 1:100

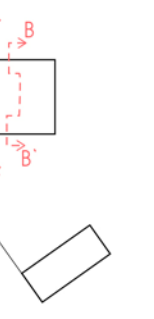

SEZIONE AA'

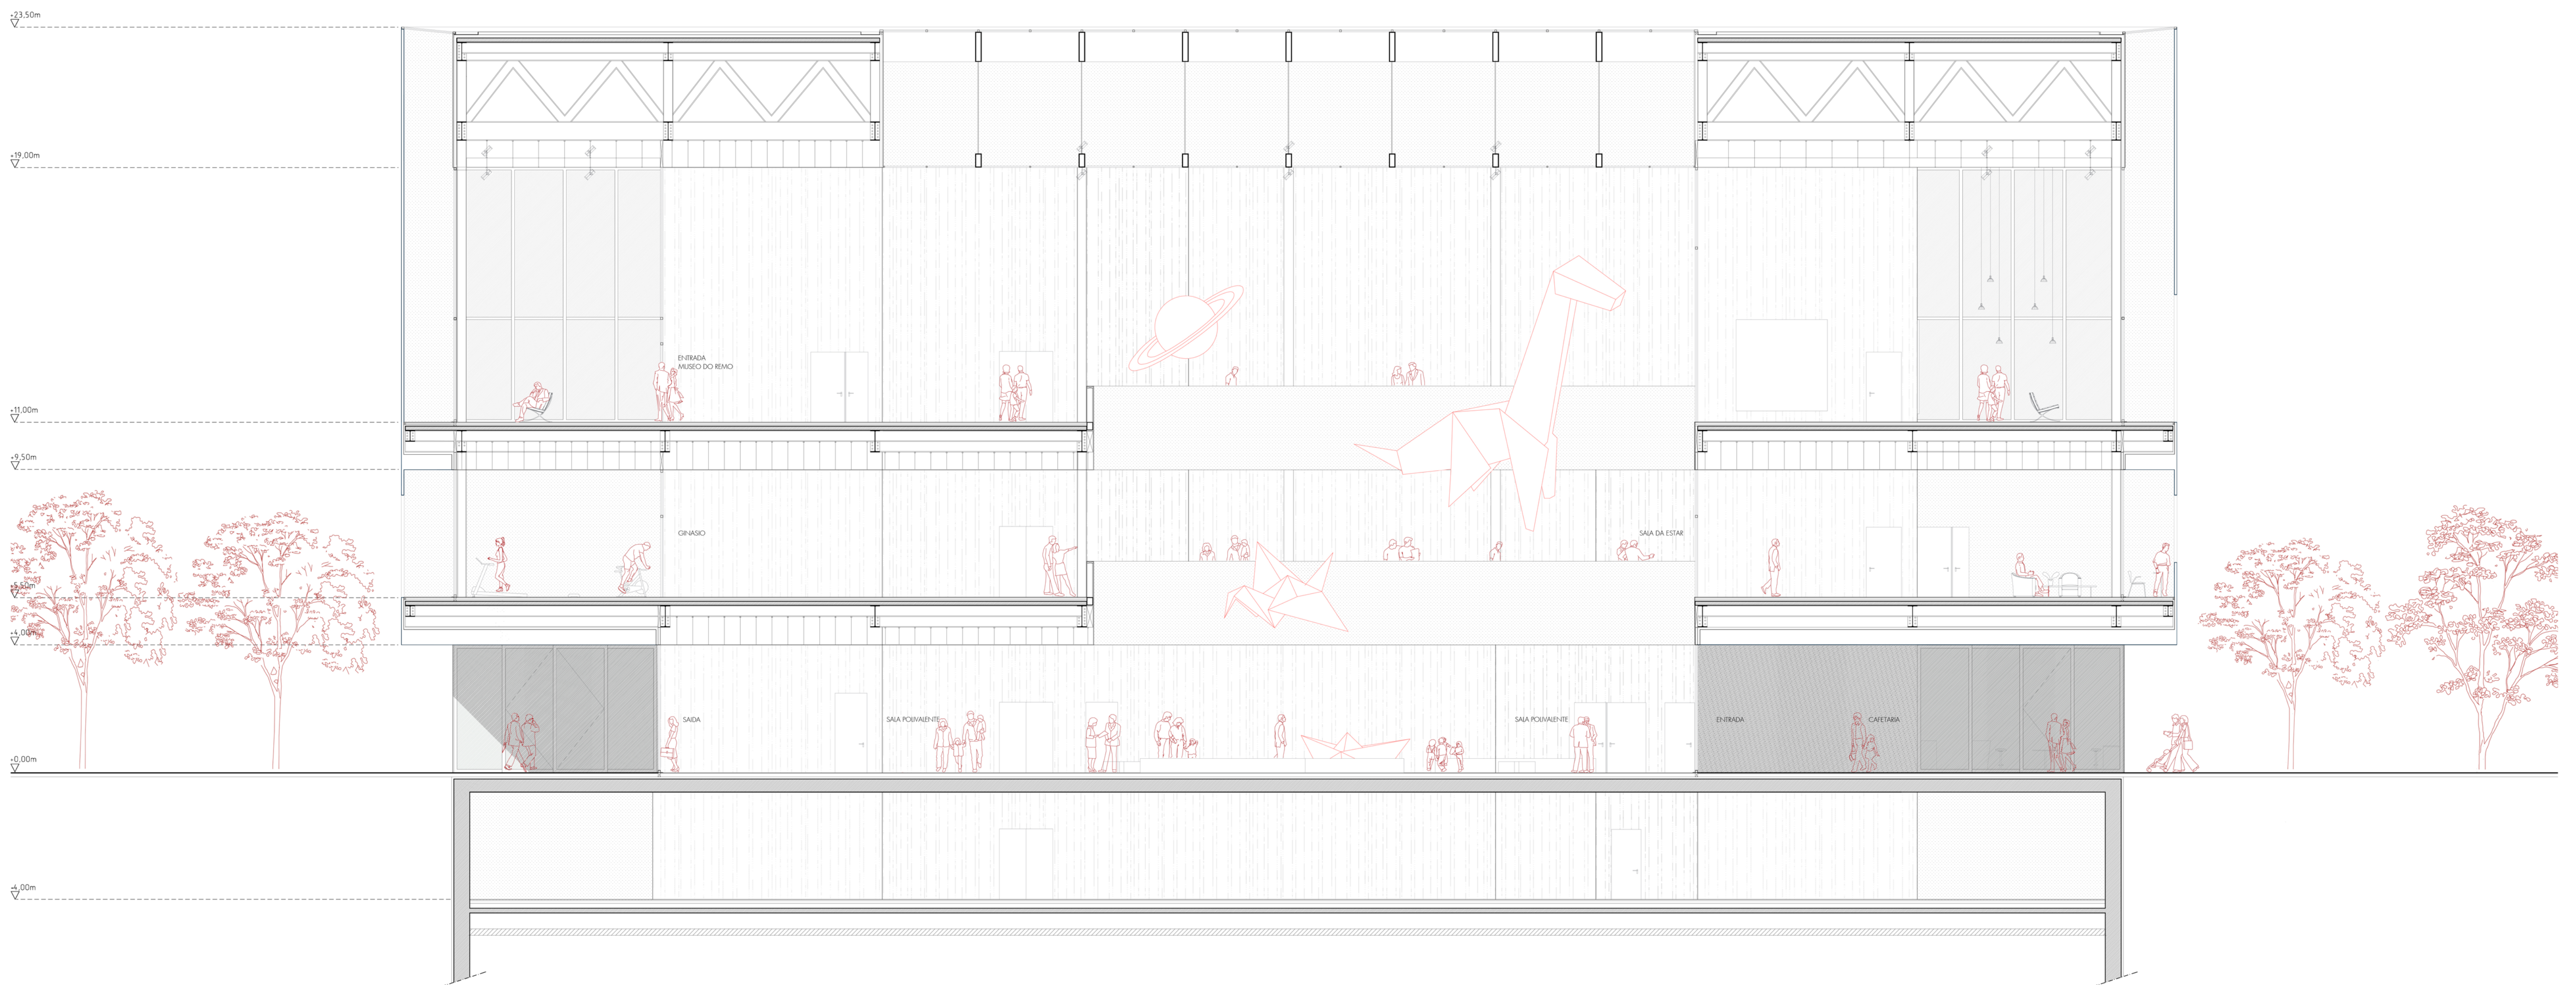

SEZIONE BB'