


11 IL MUSEO

STEFANO BOSCHET 835057

PORTO
Scala 1:100

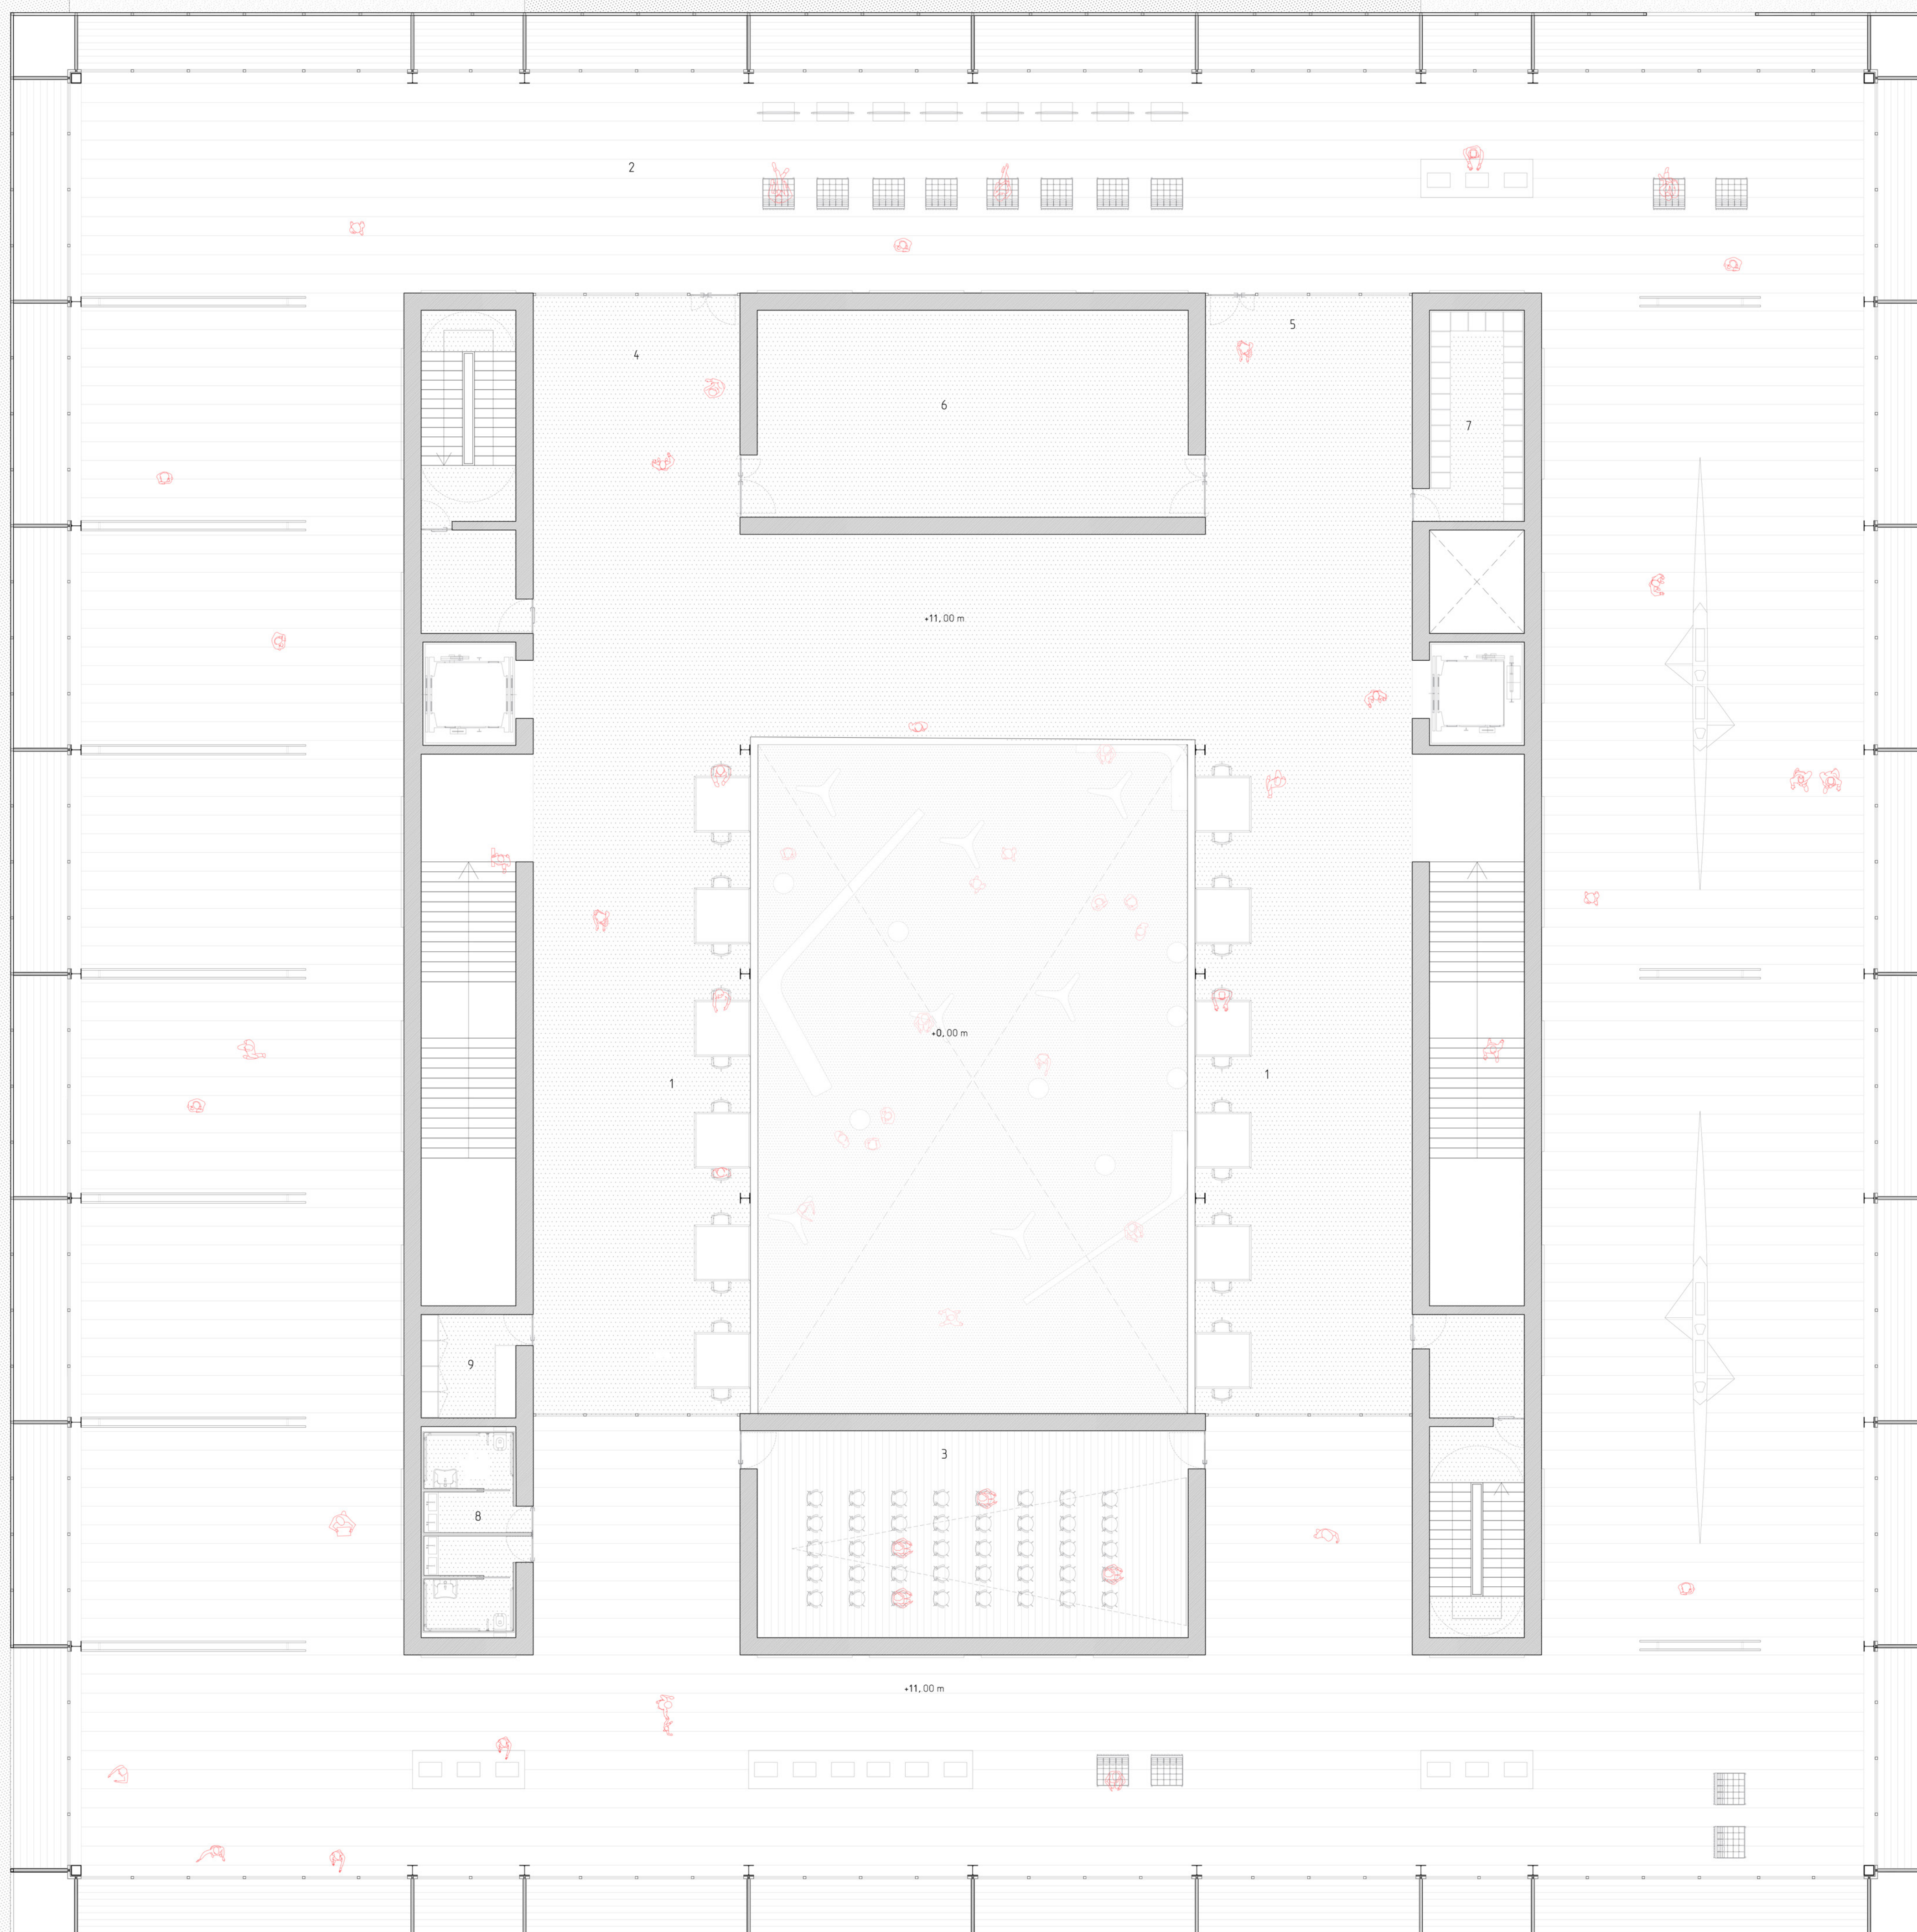

LEGENDA

- 1- Area studio
- 2- Museo
- 3- Sala proiezioni
- 4- Ingresso museo
- 5- Uscito museo
- 6- Deposito museo
- 7- Archivio
- 8- Servizi igienici
- 9- Spazio di servizio