
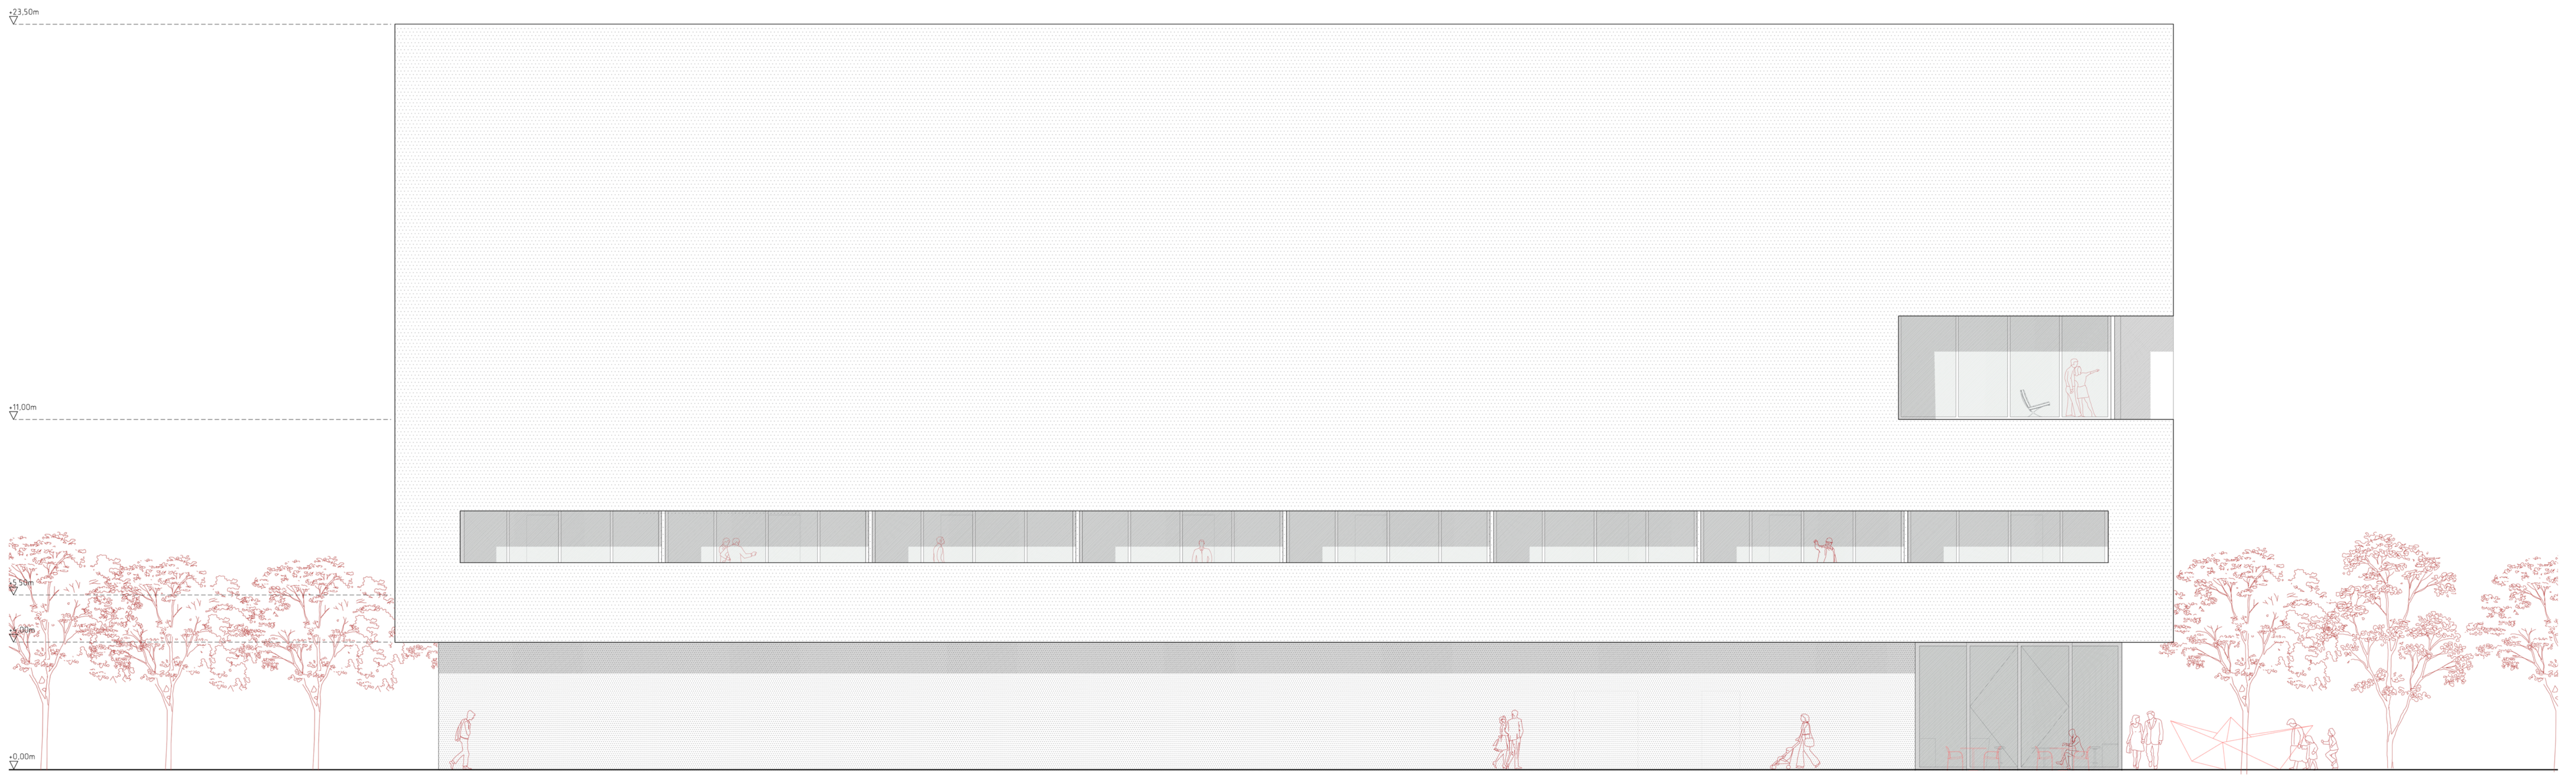



13_FRONTI

STEFANO BOSCHET 835057

PORTO
Scala 1:100

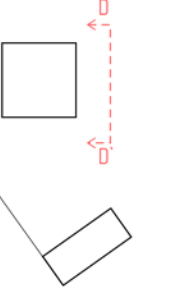

PROSPETTO CC'

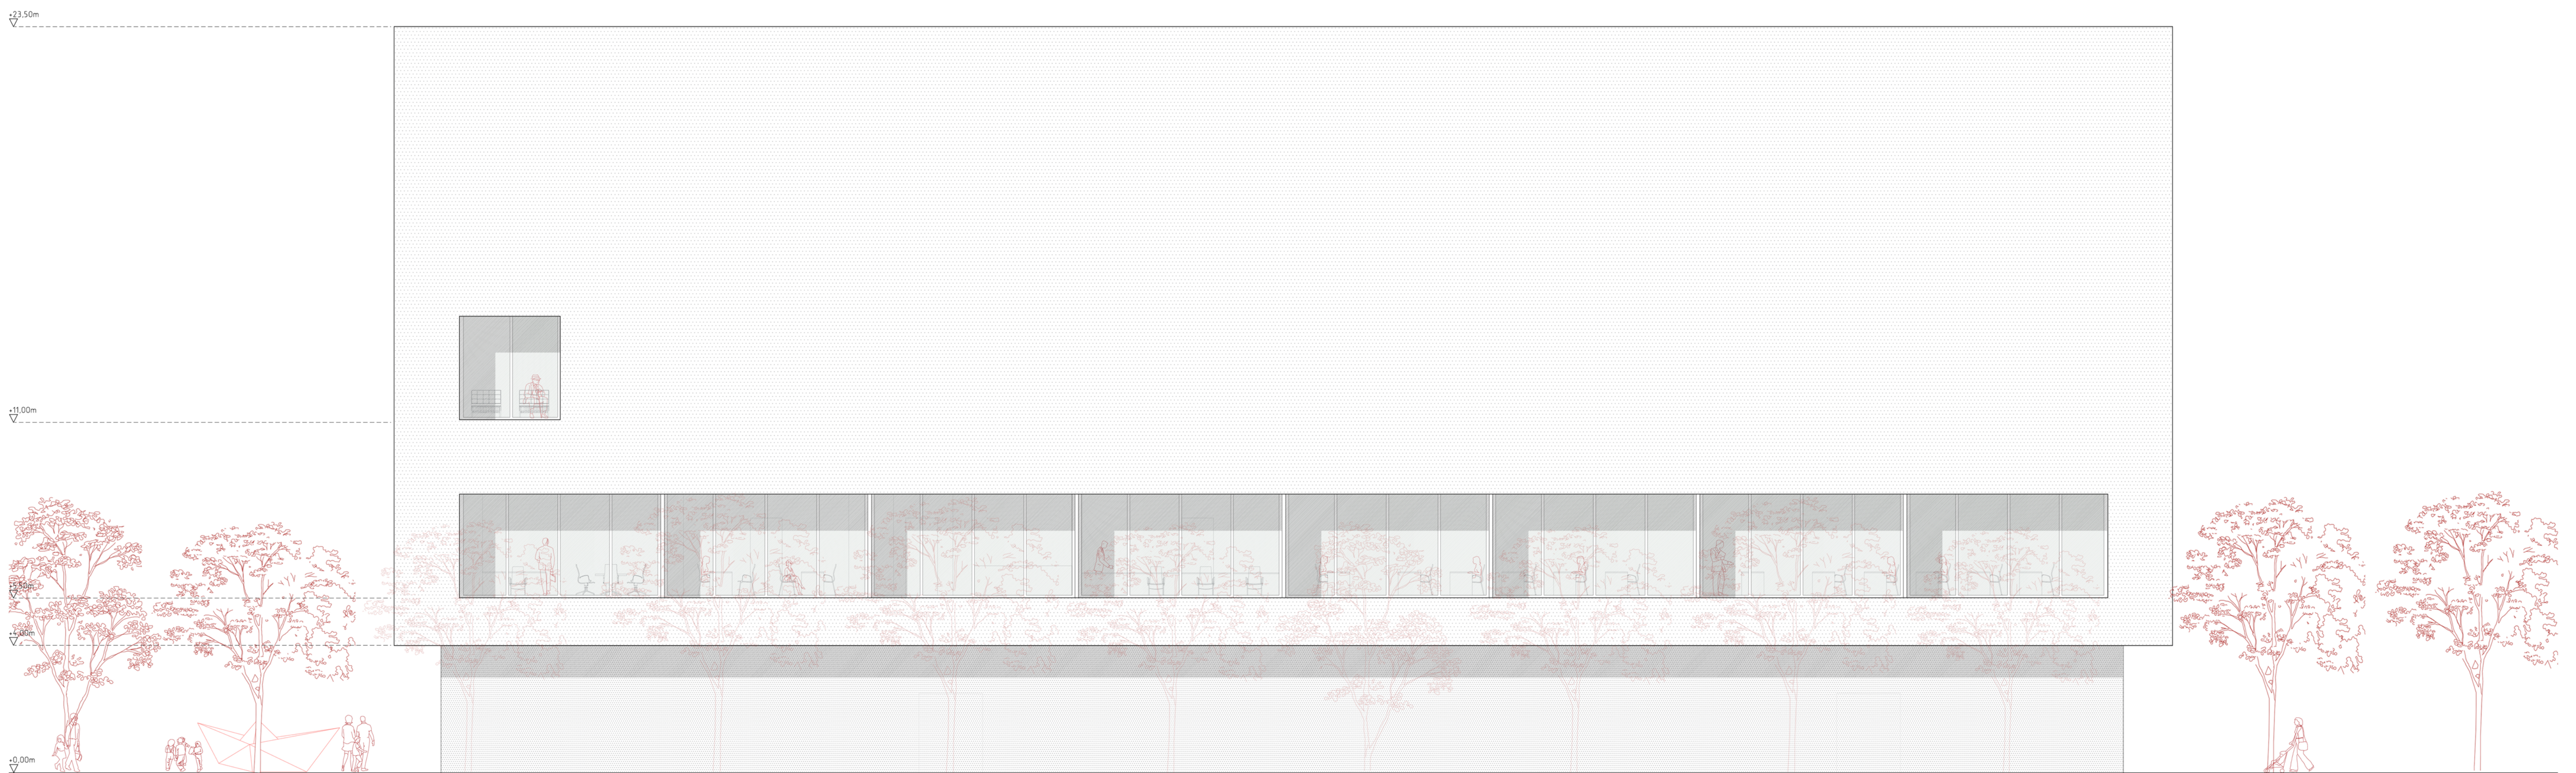

PROSPETTO DD'