



15_SEZIONI TECNOLOGICHE


STEFANO BOSCHET 835057
PORTO
Scala 1:50

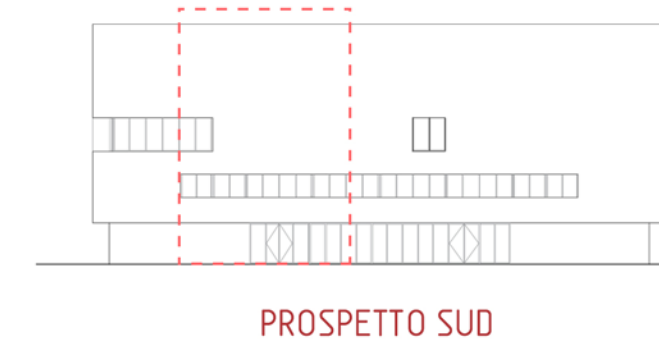

PROSPETTO INGRESSO

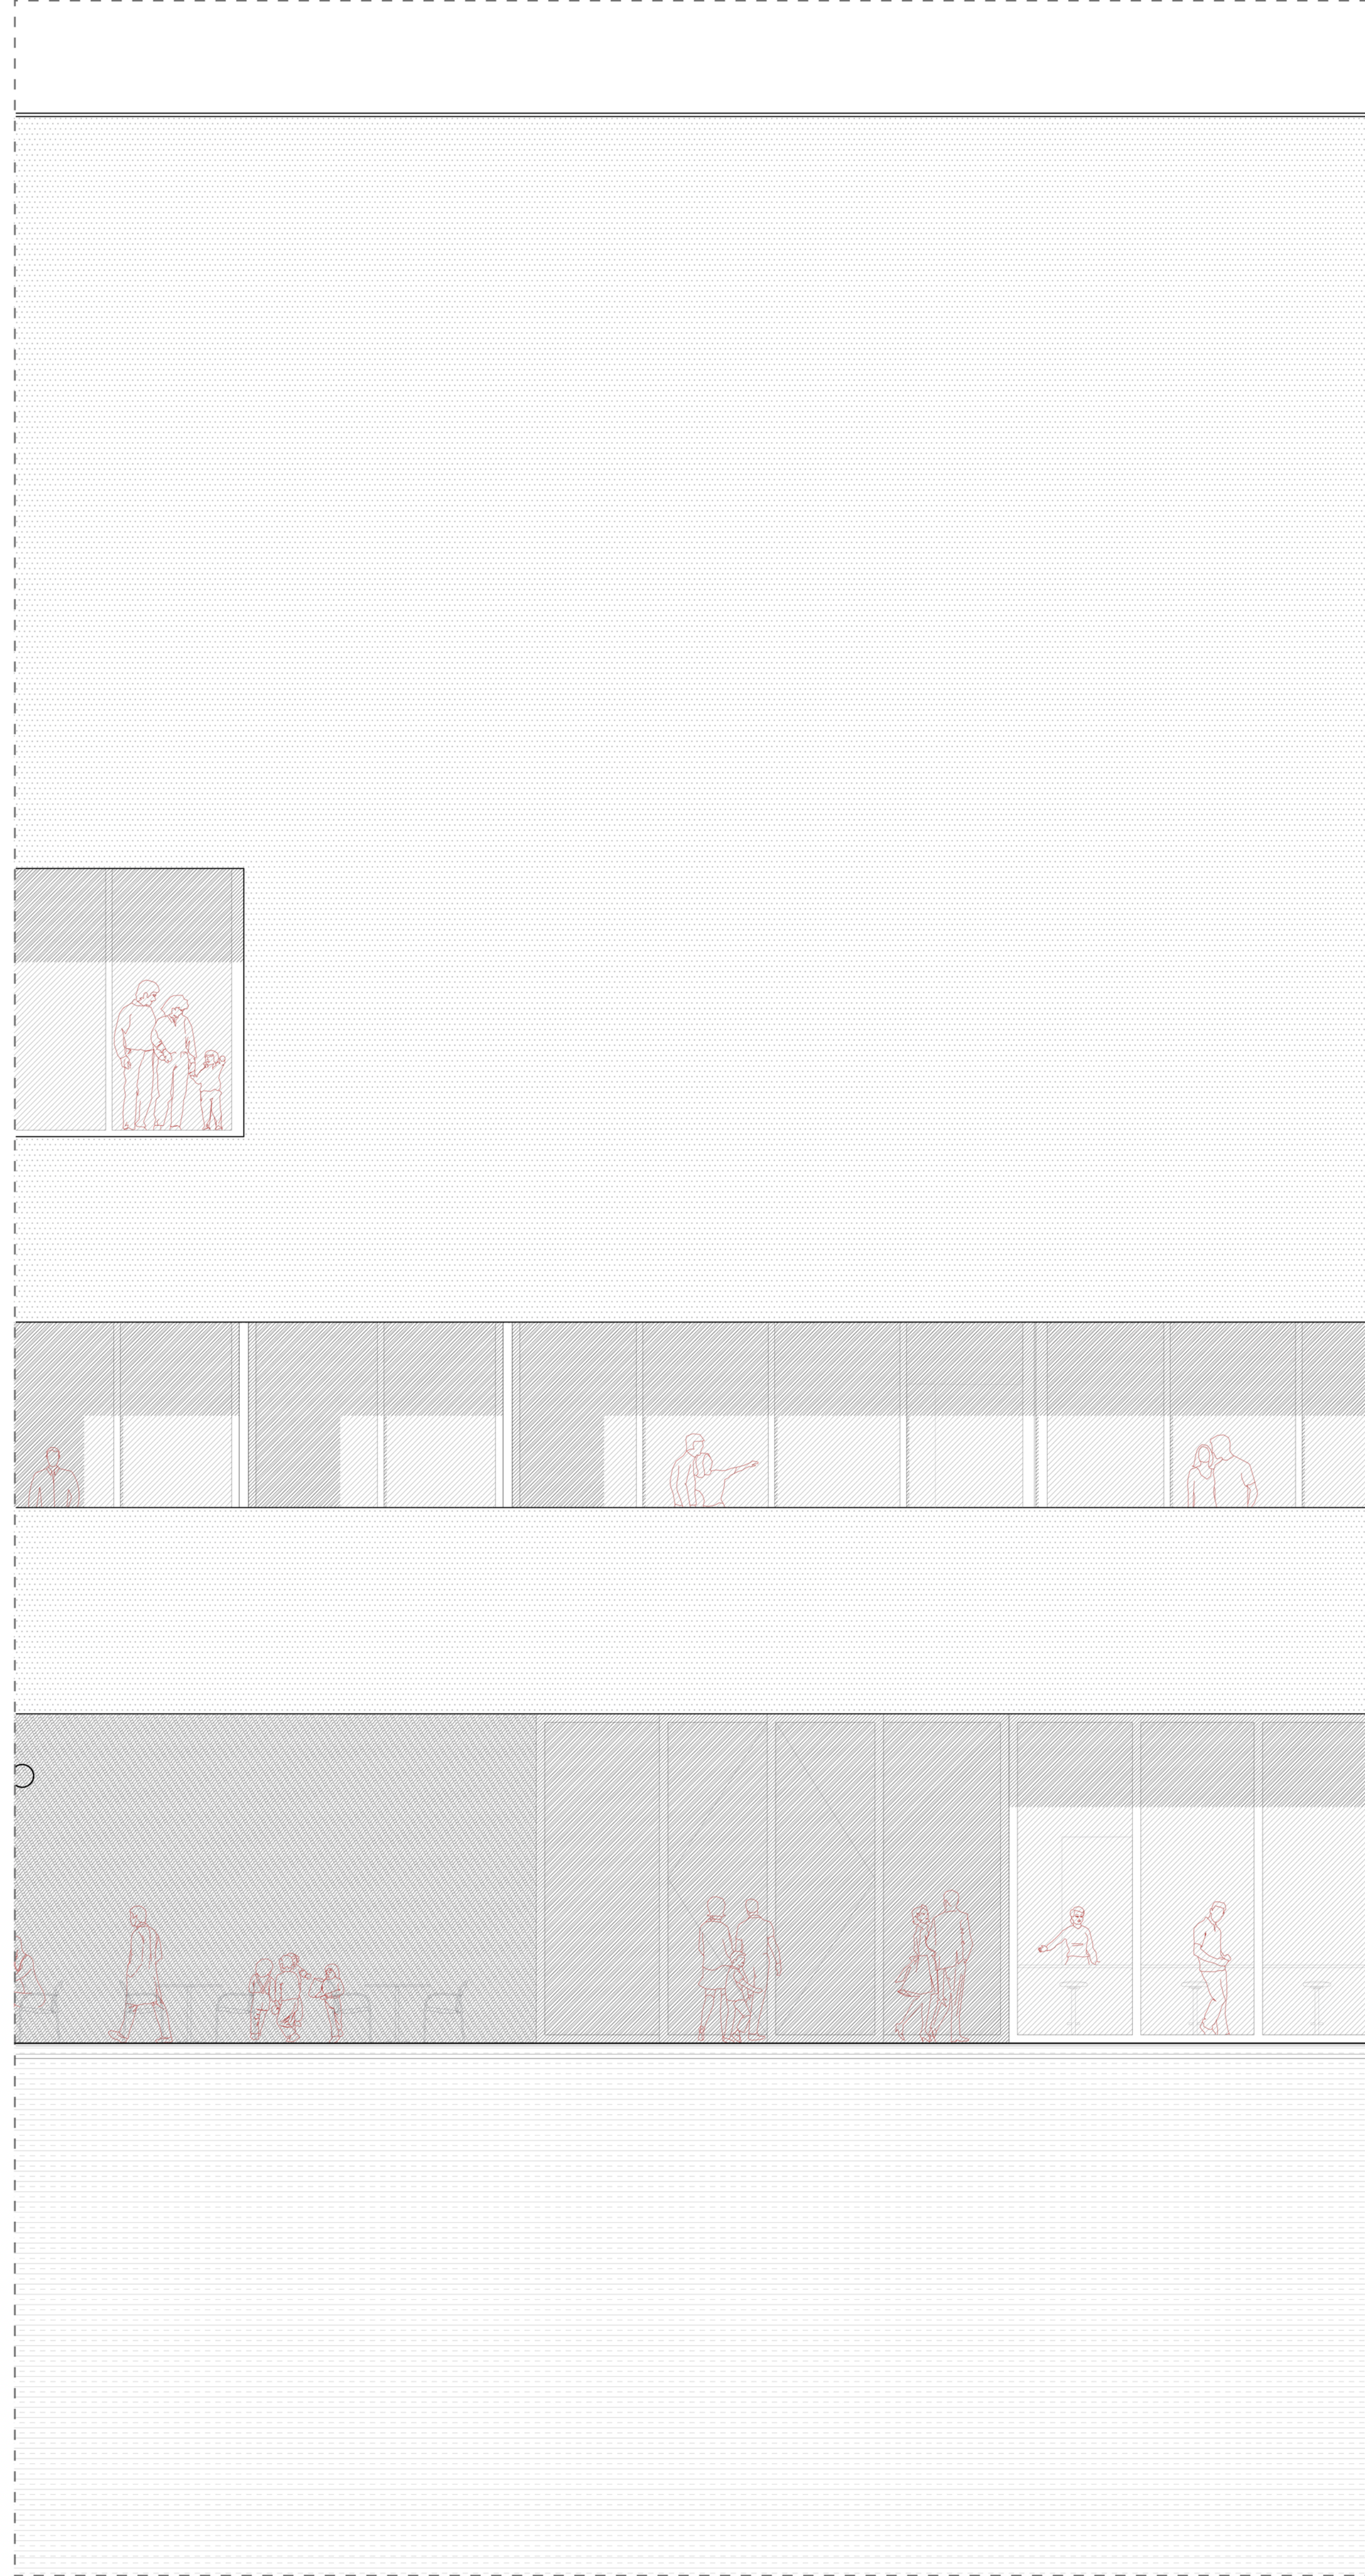

SEZIONE AA'

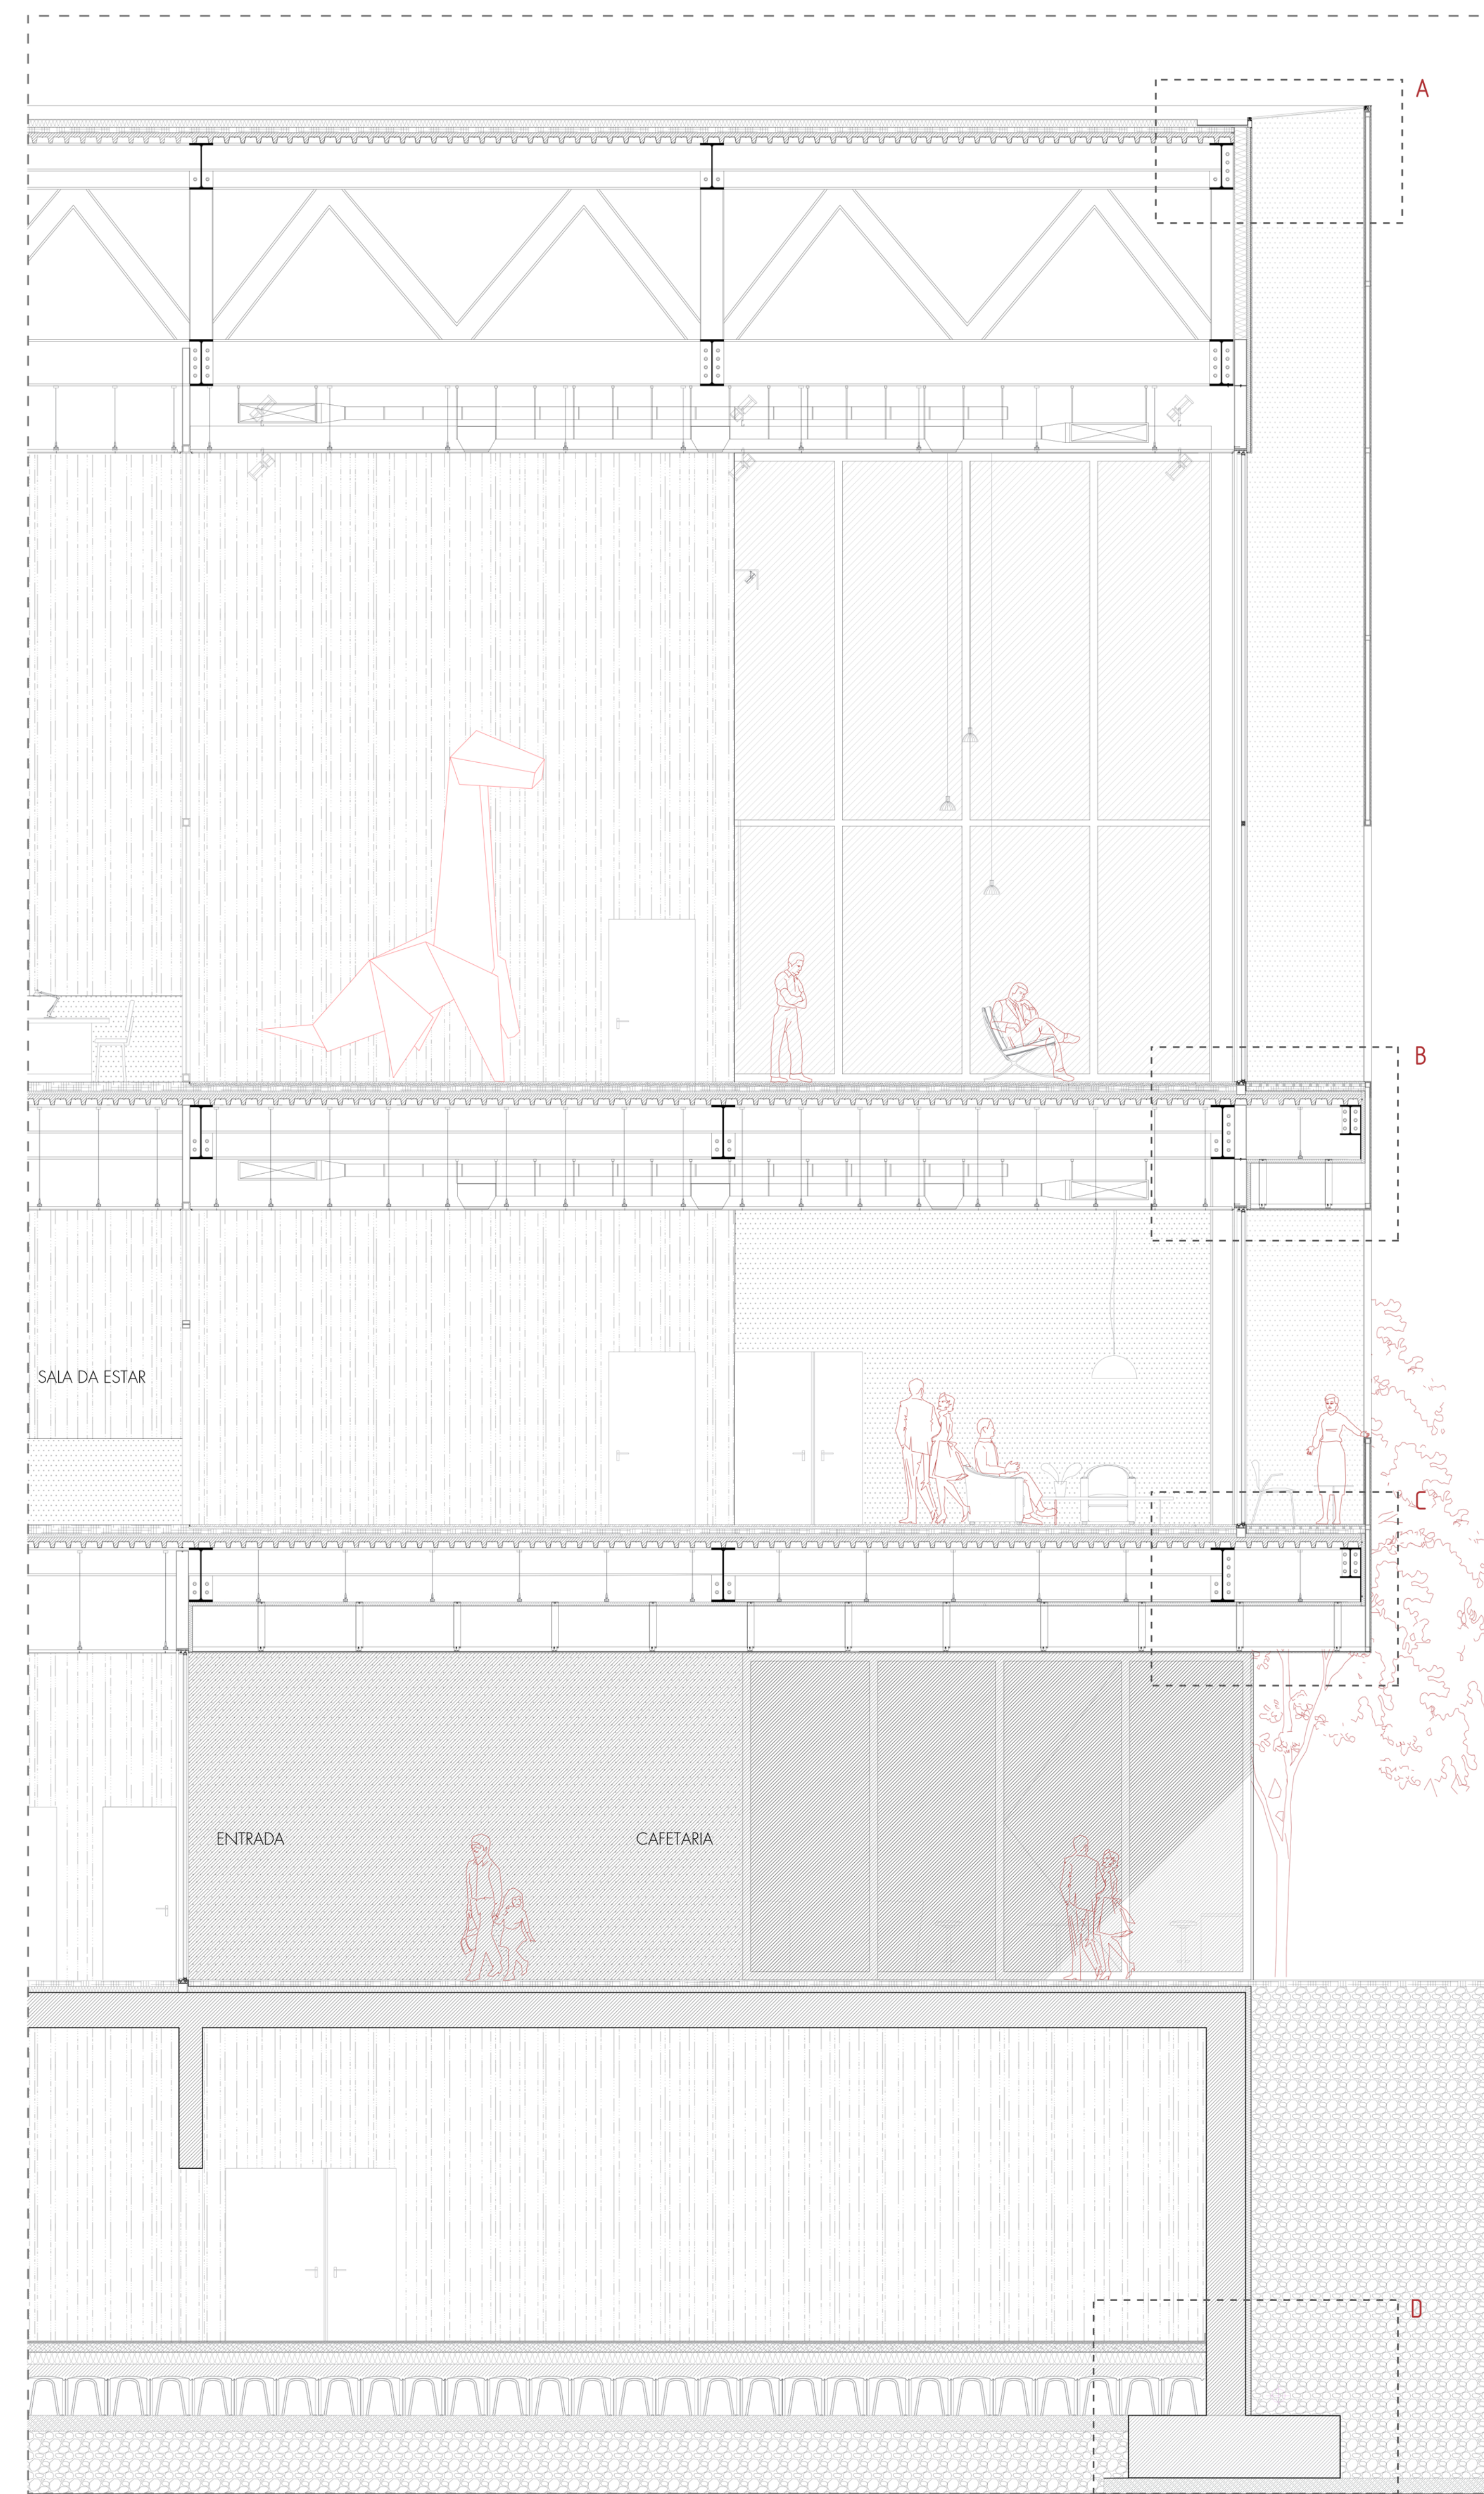

PIANTA INGRESSO

