



21_CARPENTERIA CENTRO CULTURALE

STEFANO BOSCHET 835057


PORTO
Scala 1:200

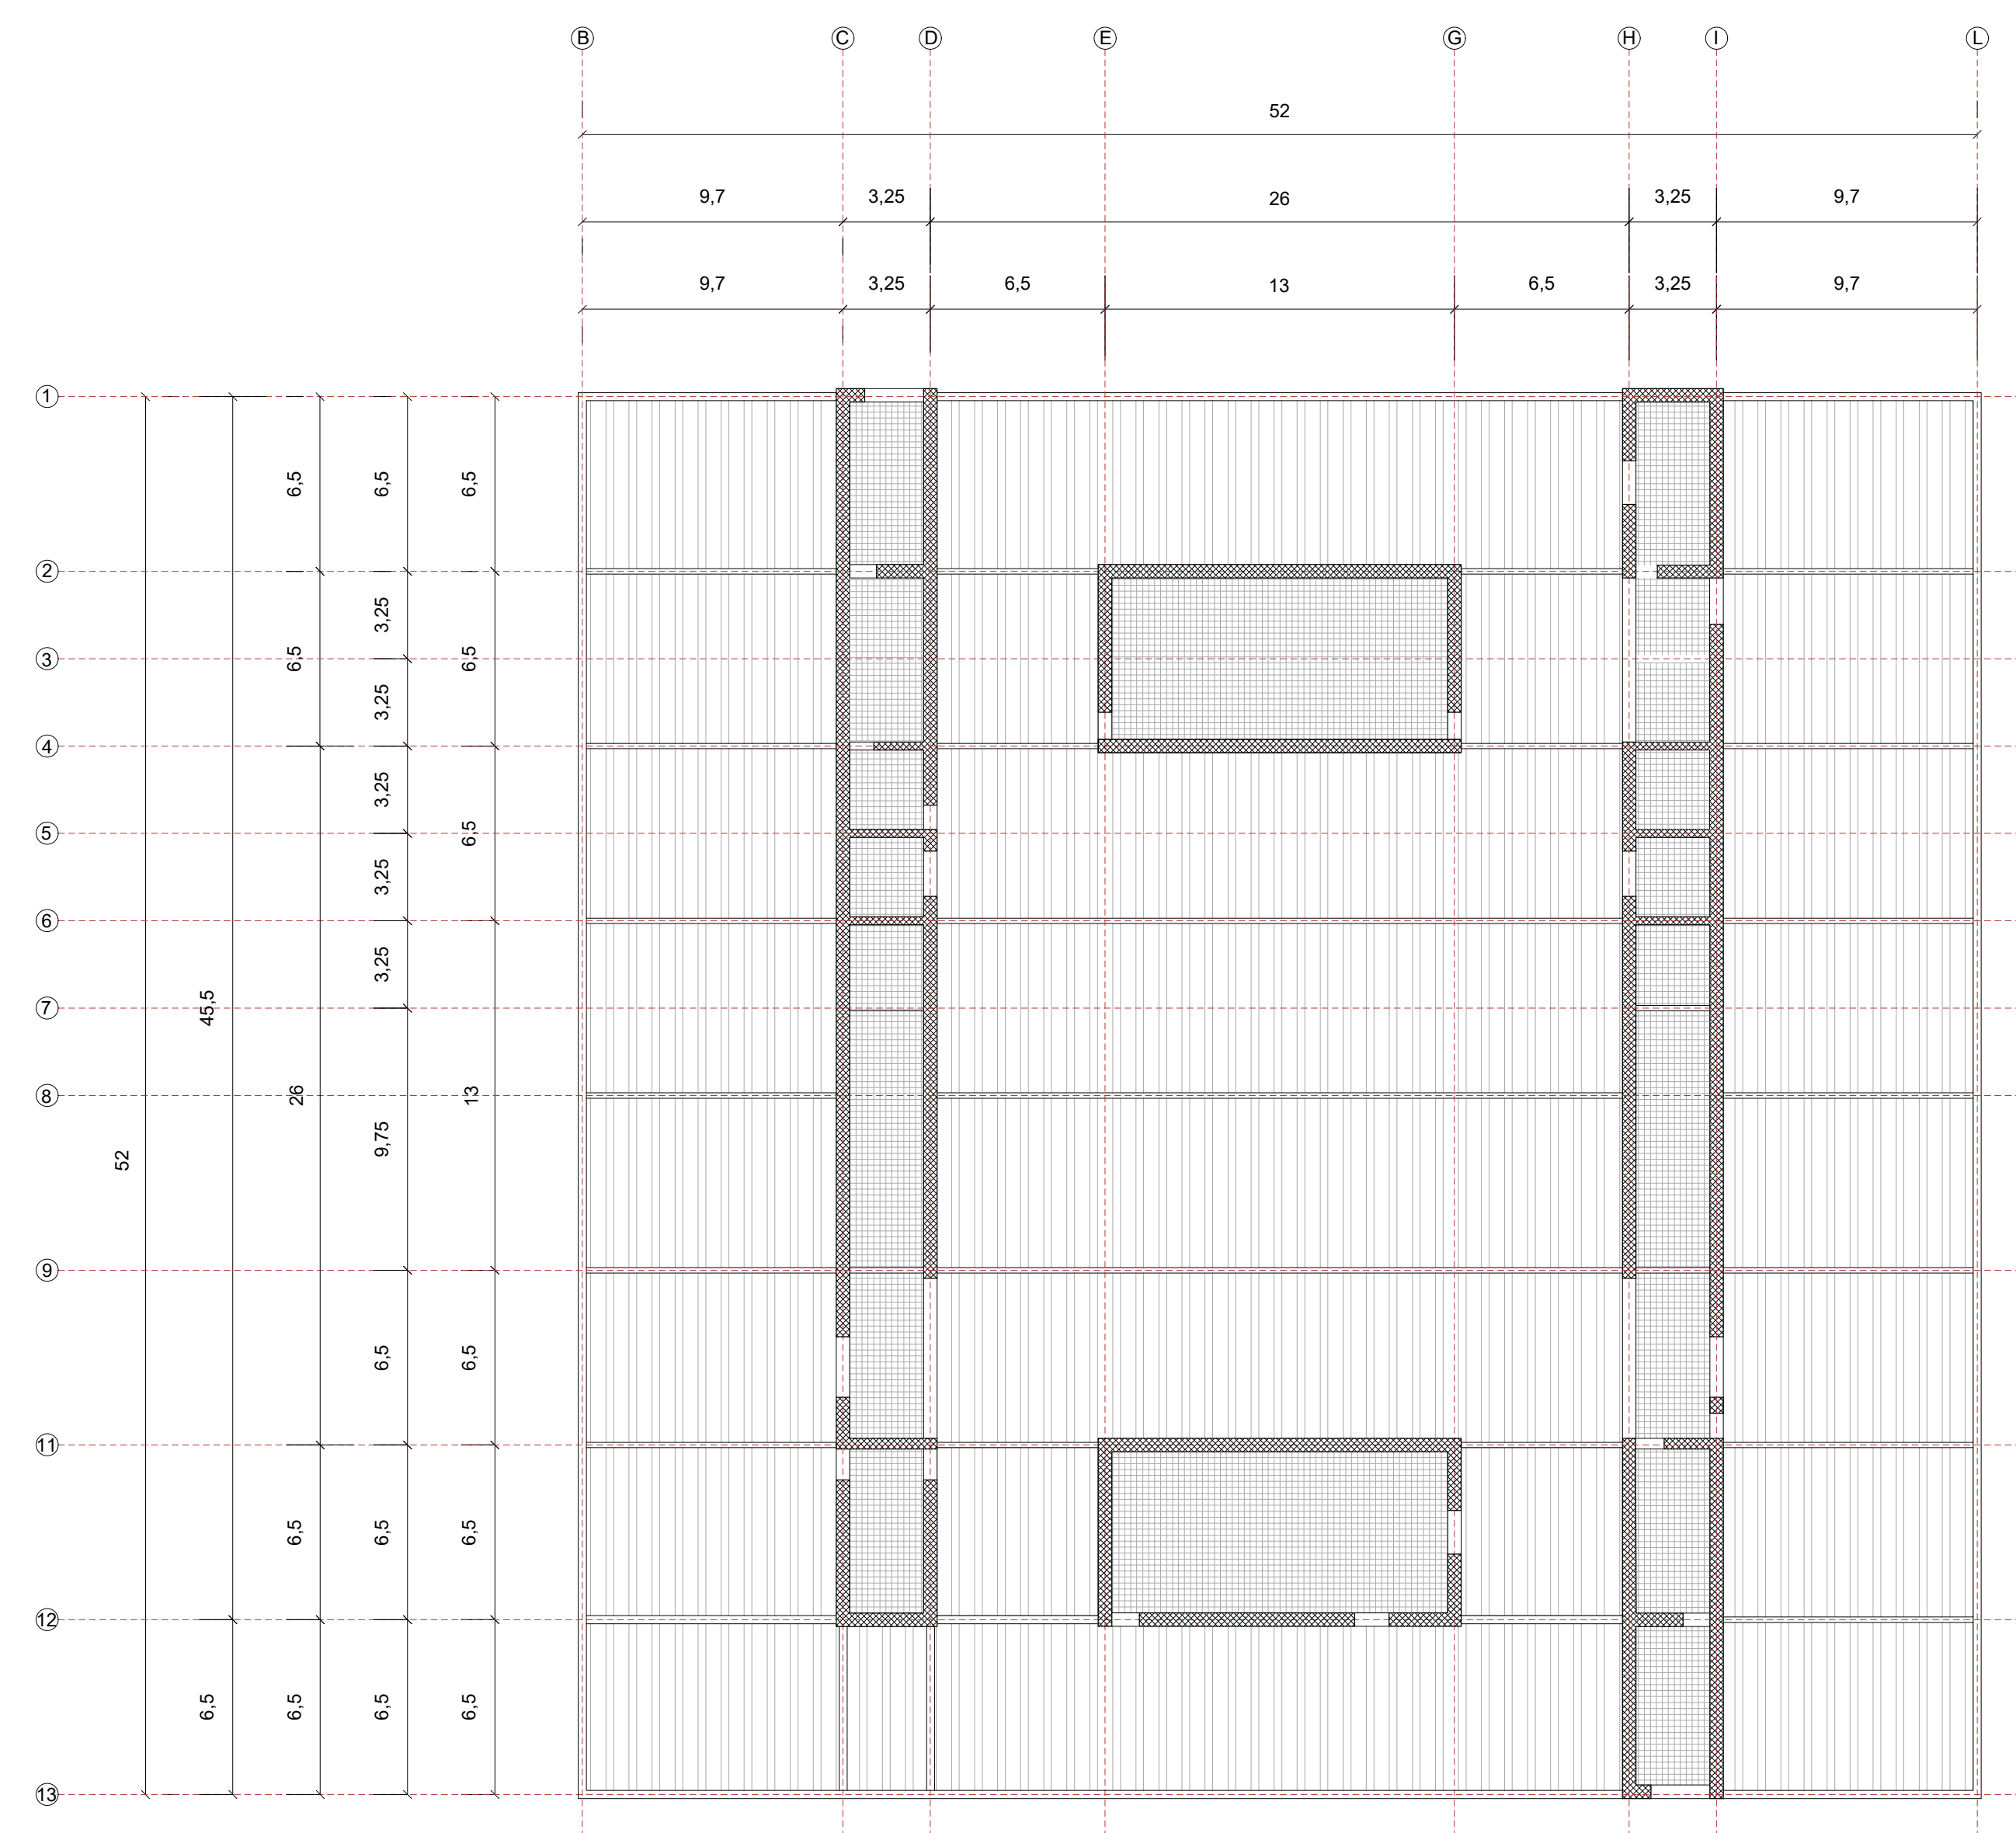


PIANO TERRA +0,00m

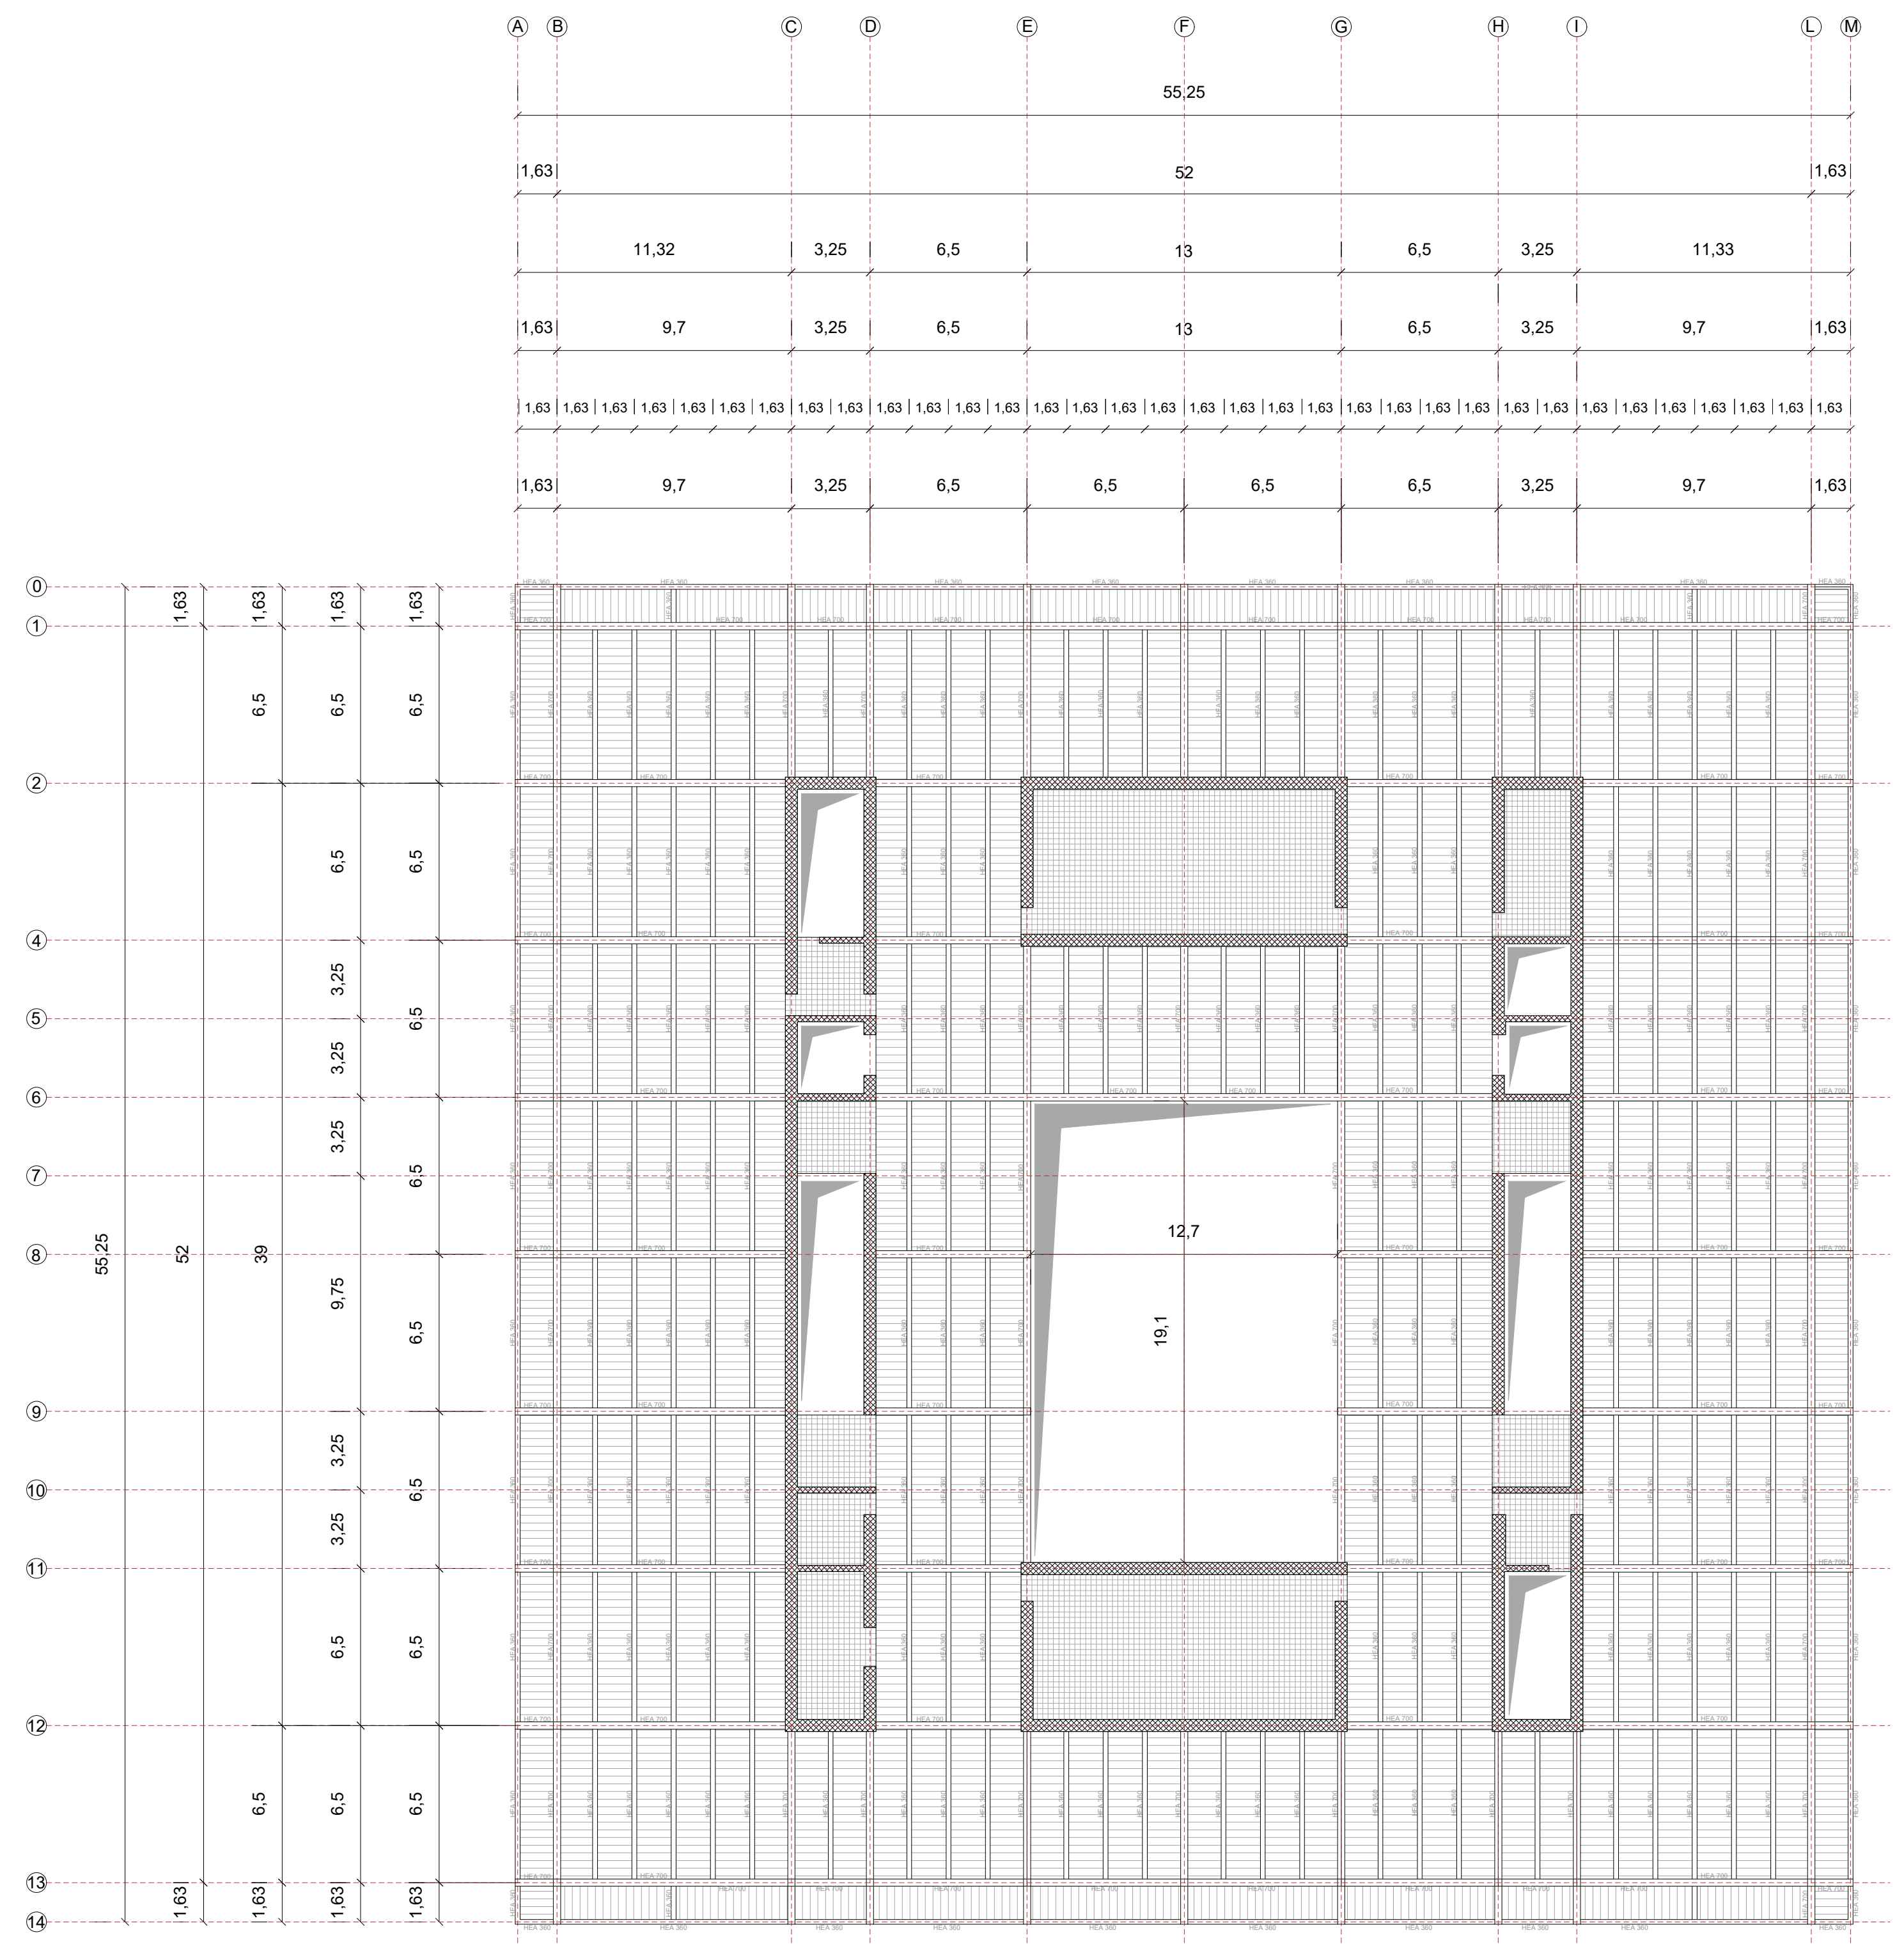

PIANO SECONDO +11,00m

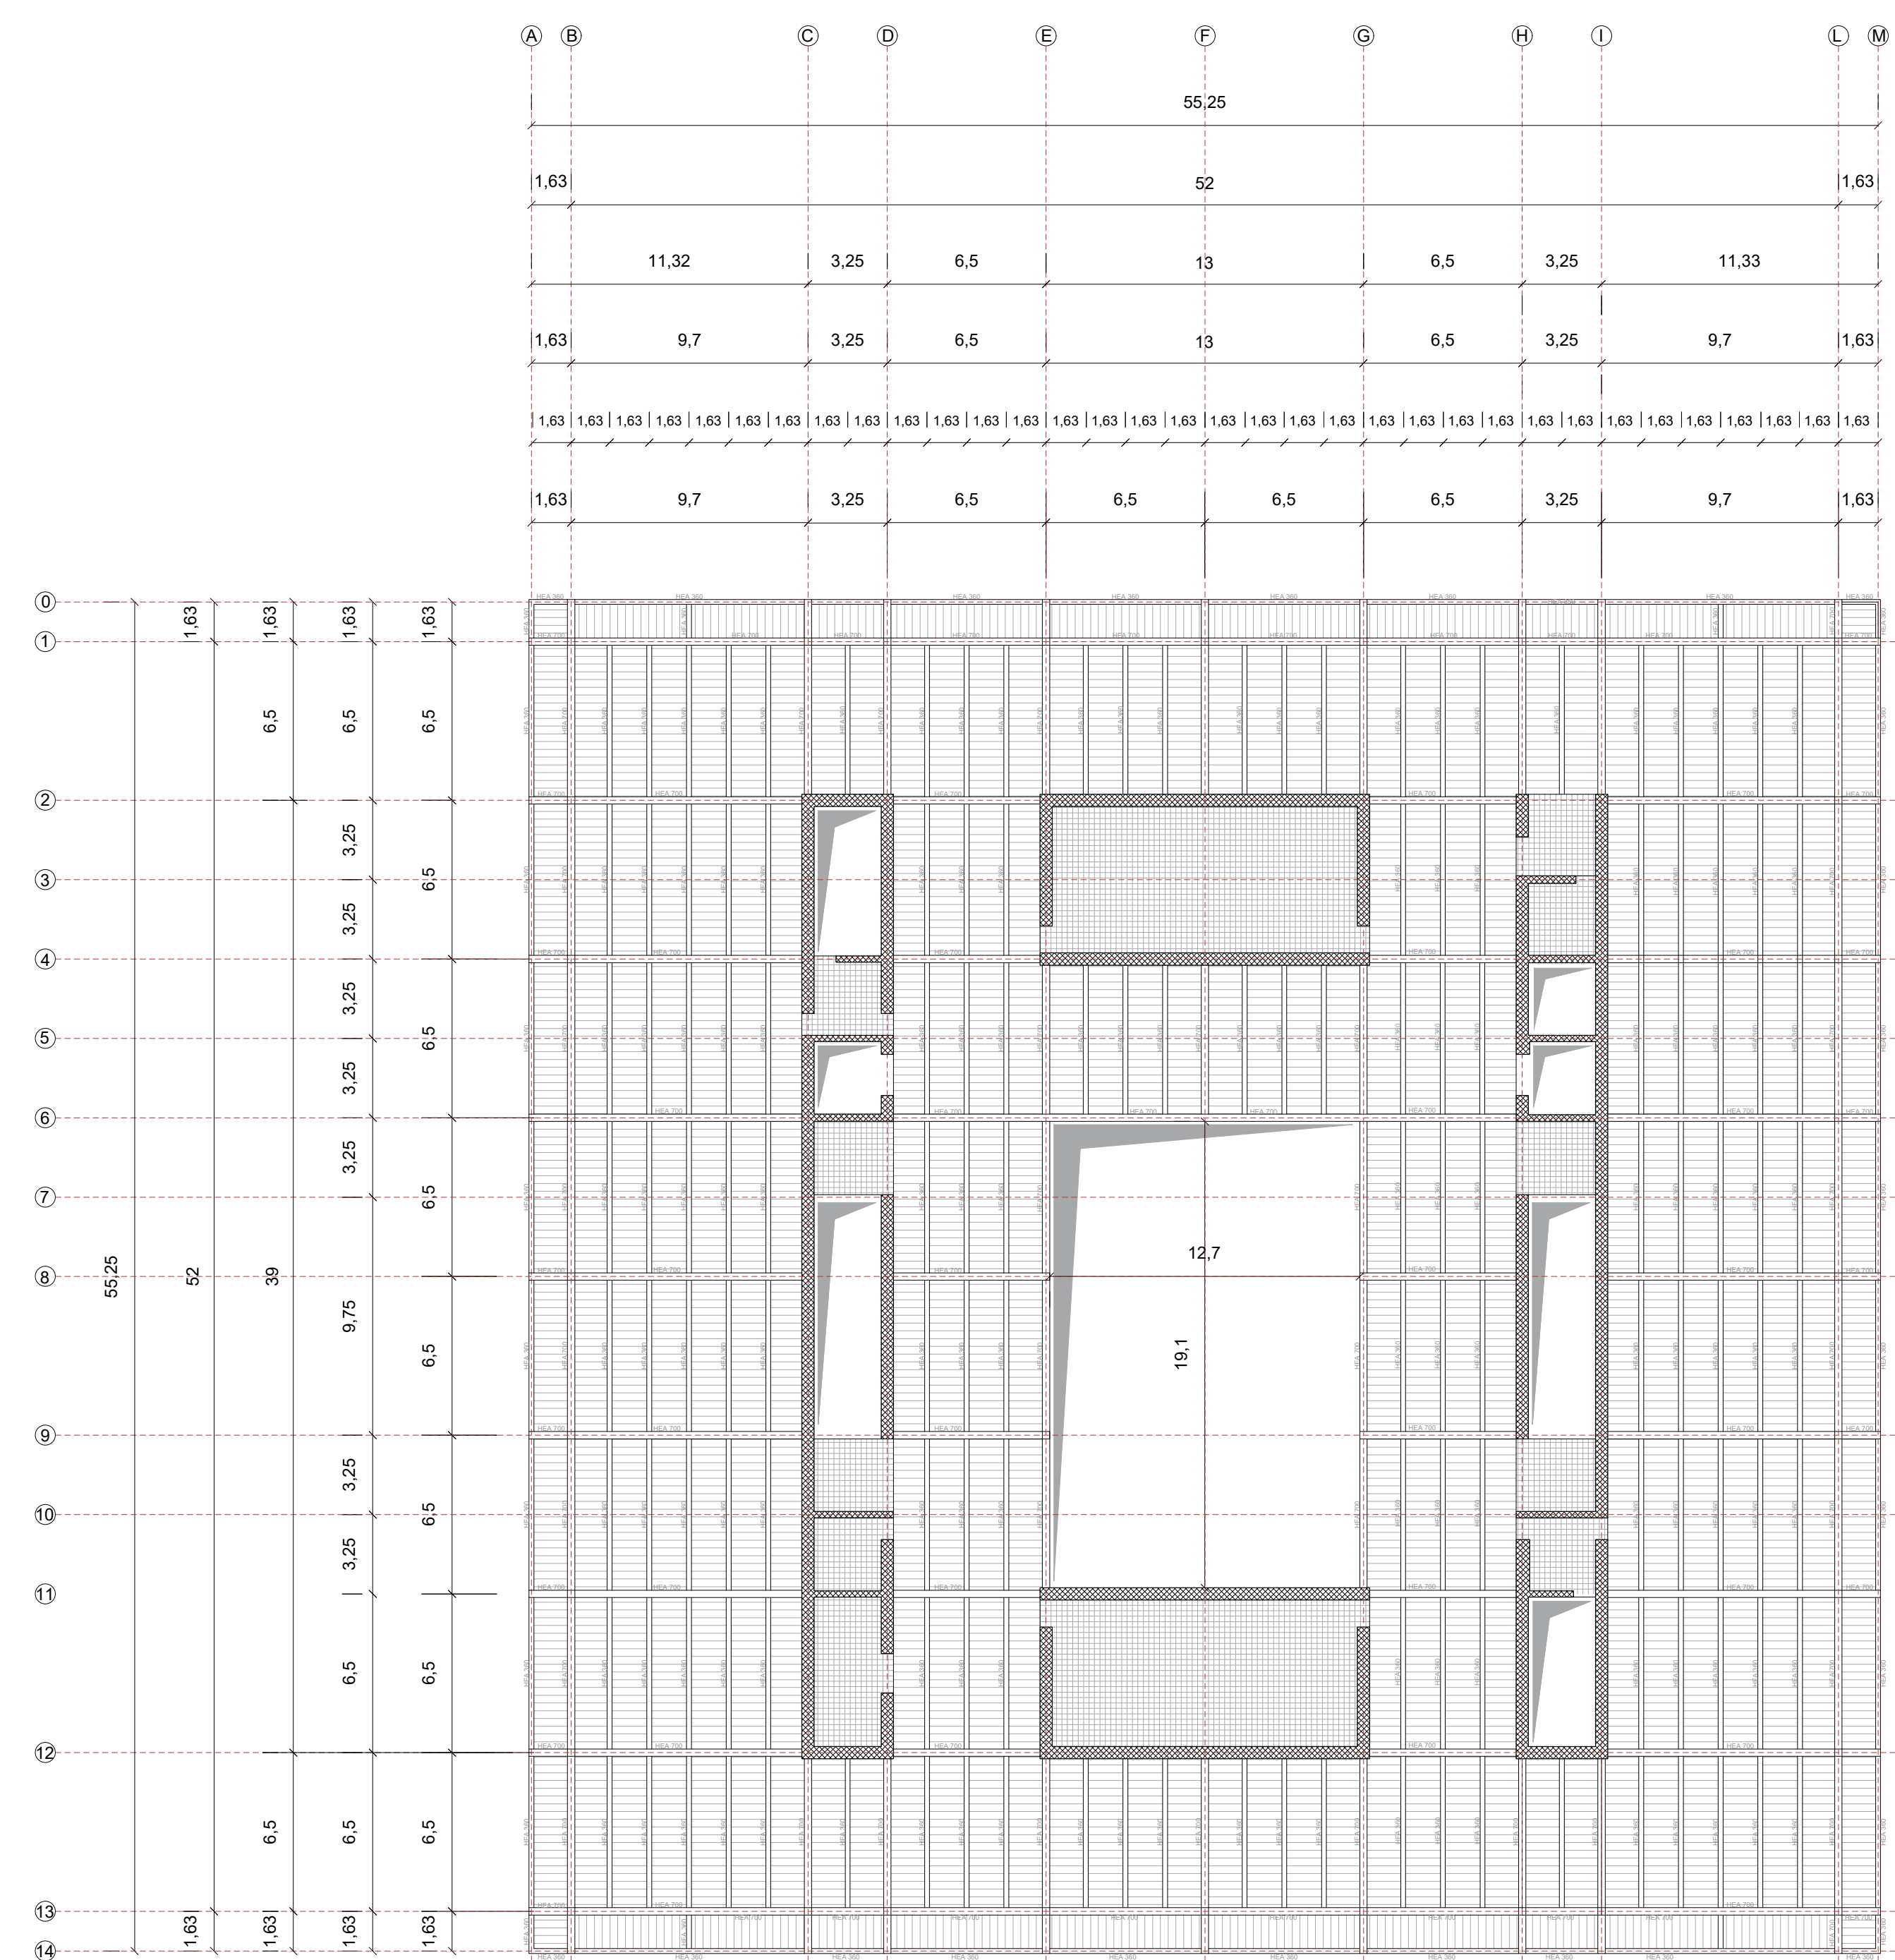

PIANO PRIMO +5,50m

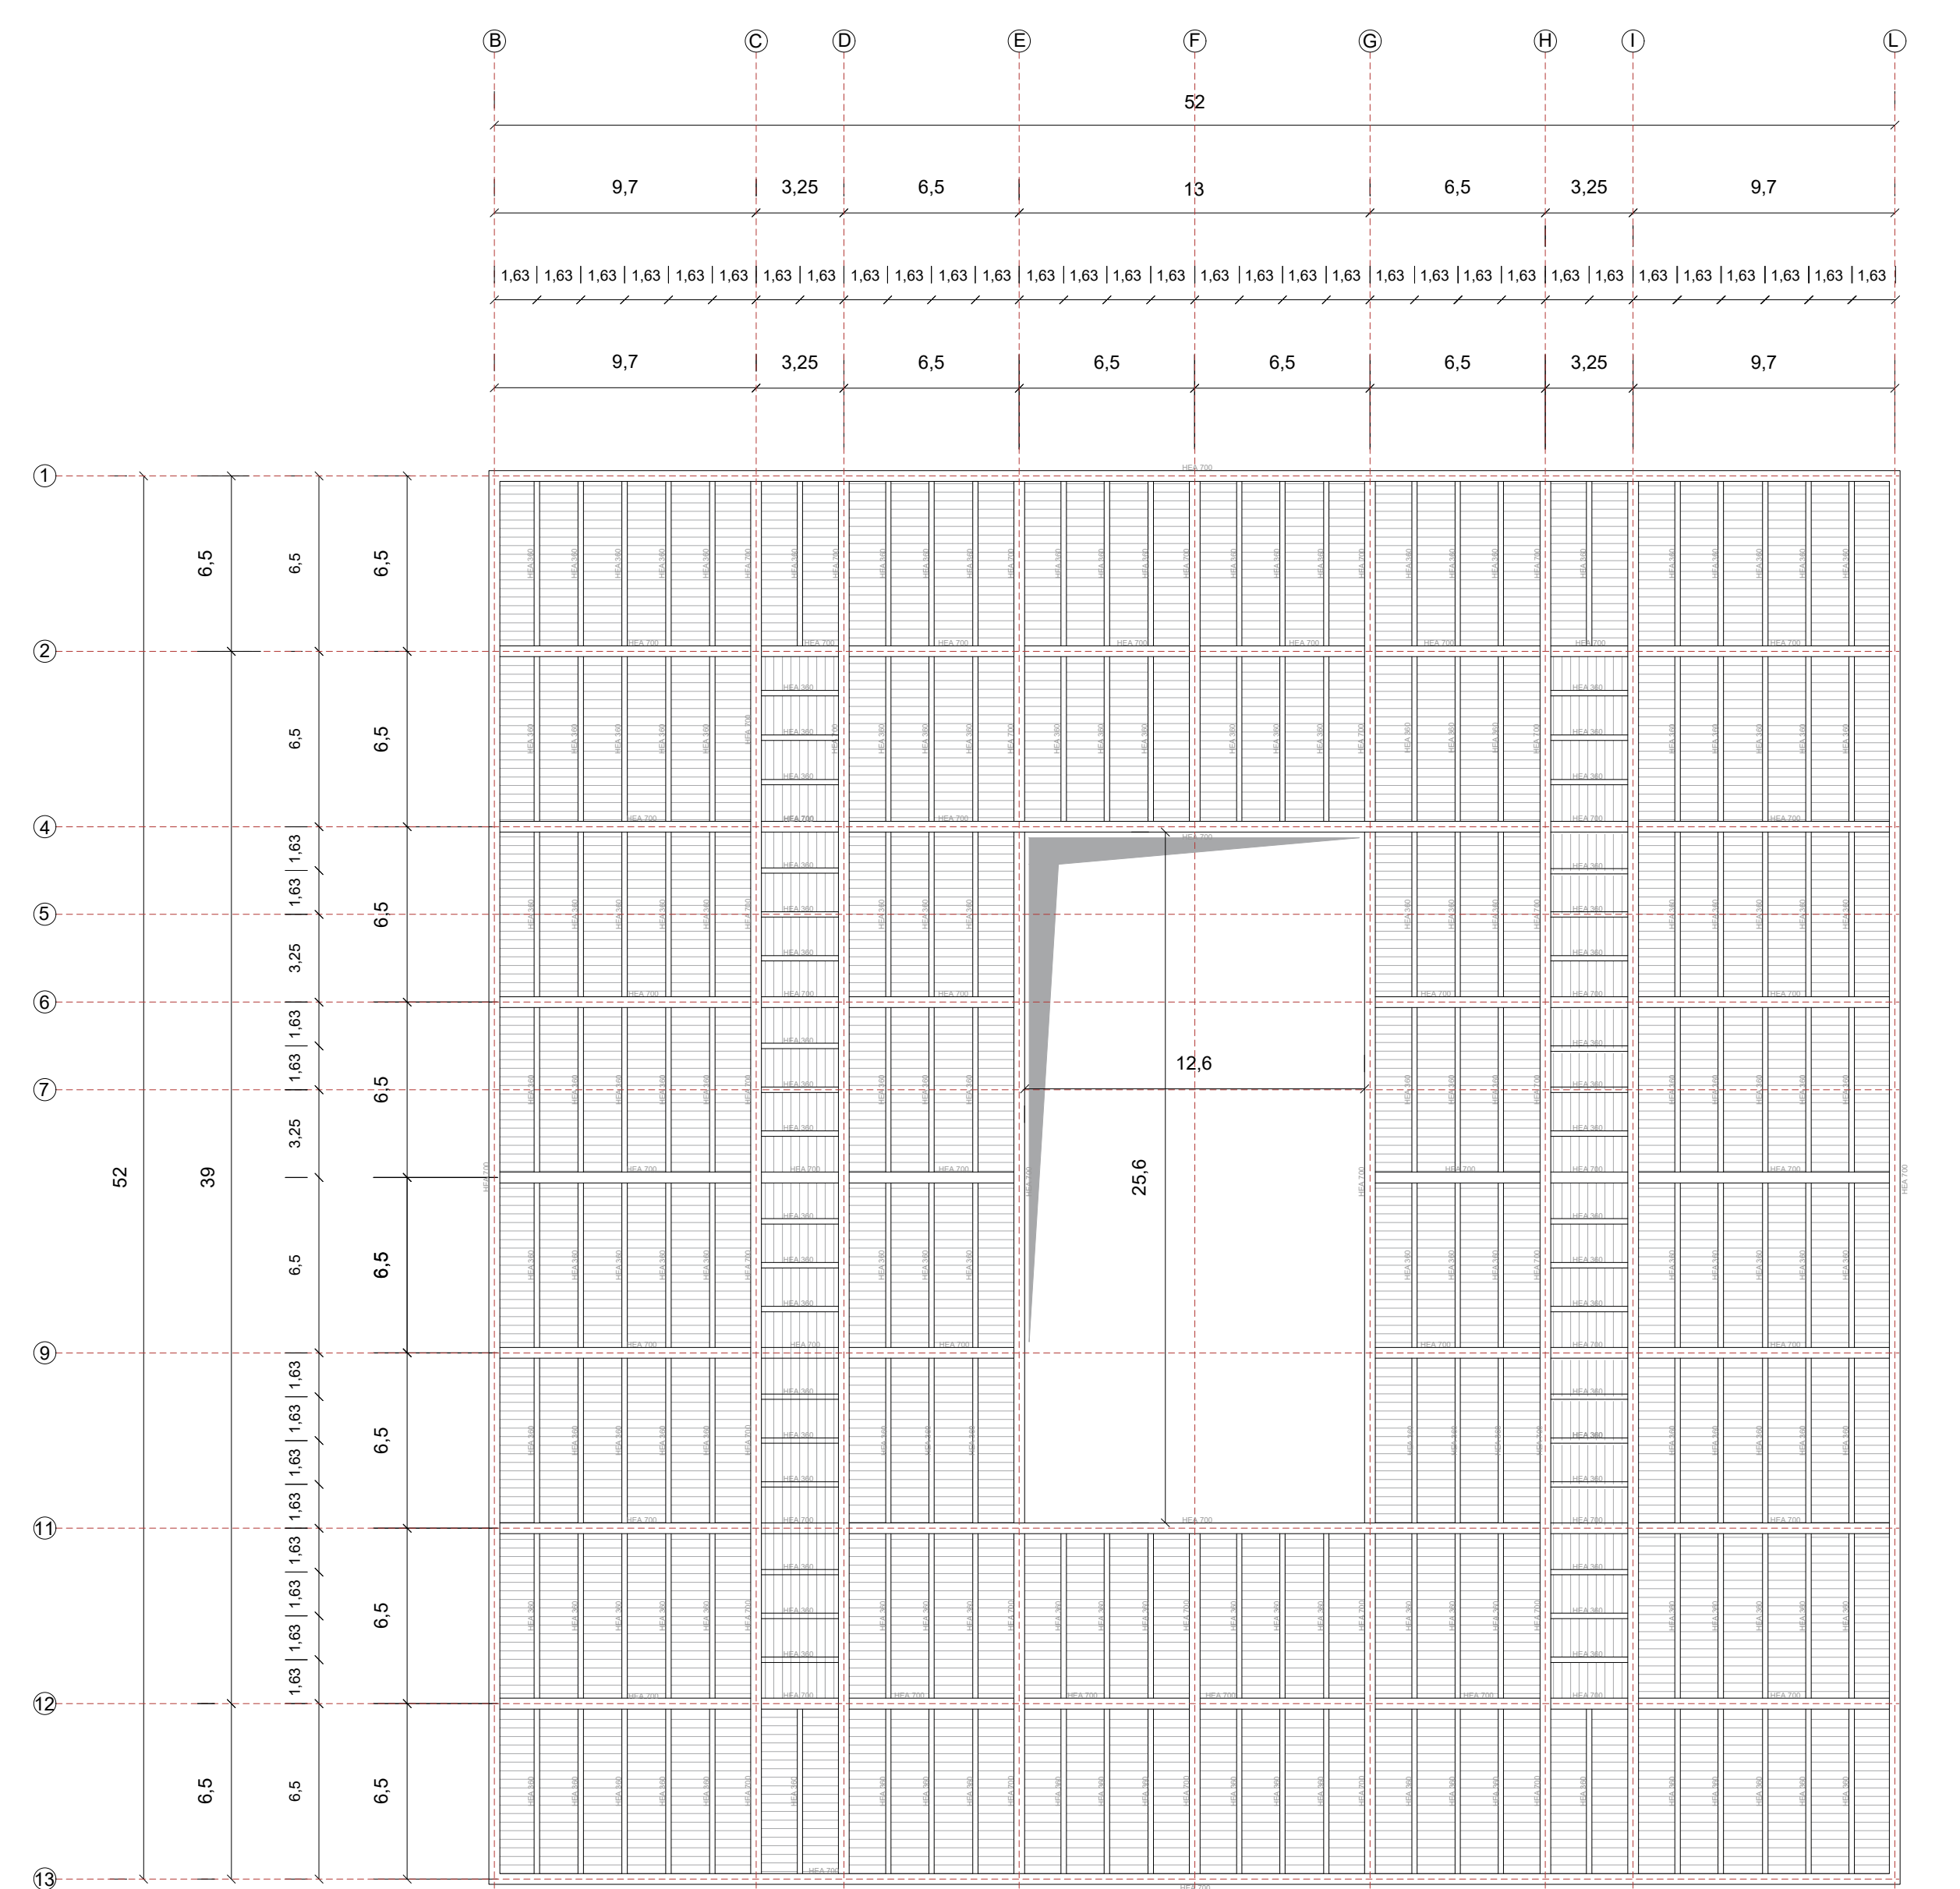

COPERTURA GRATICCIO RETICOLARE +24,50m