


Visuale della zona ristoro al piano terra dalla sala.

Accesso alla galleria al primo piano, con zona studio definita dalle cupole.


Visuale della mediateca al piano terra, dall'ingresso principale.




SEZIONE A-A

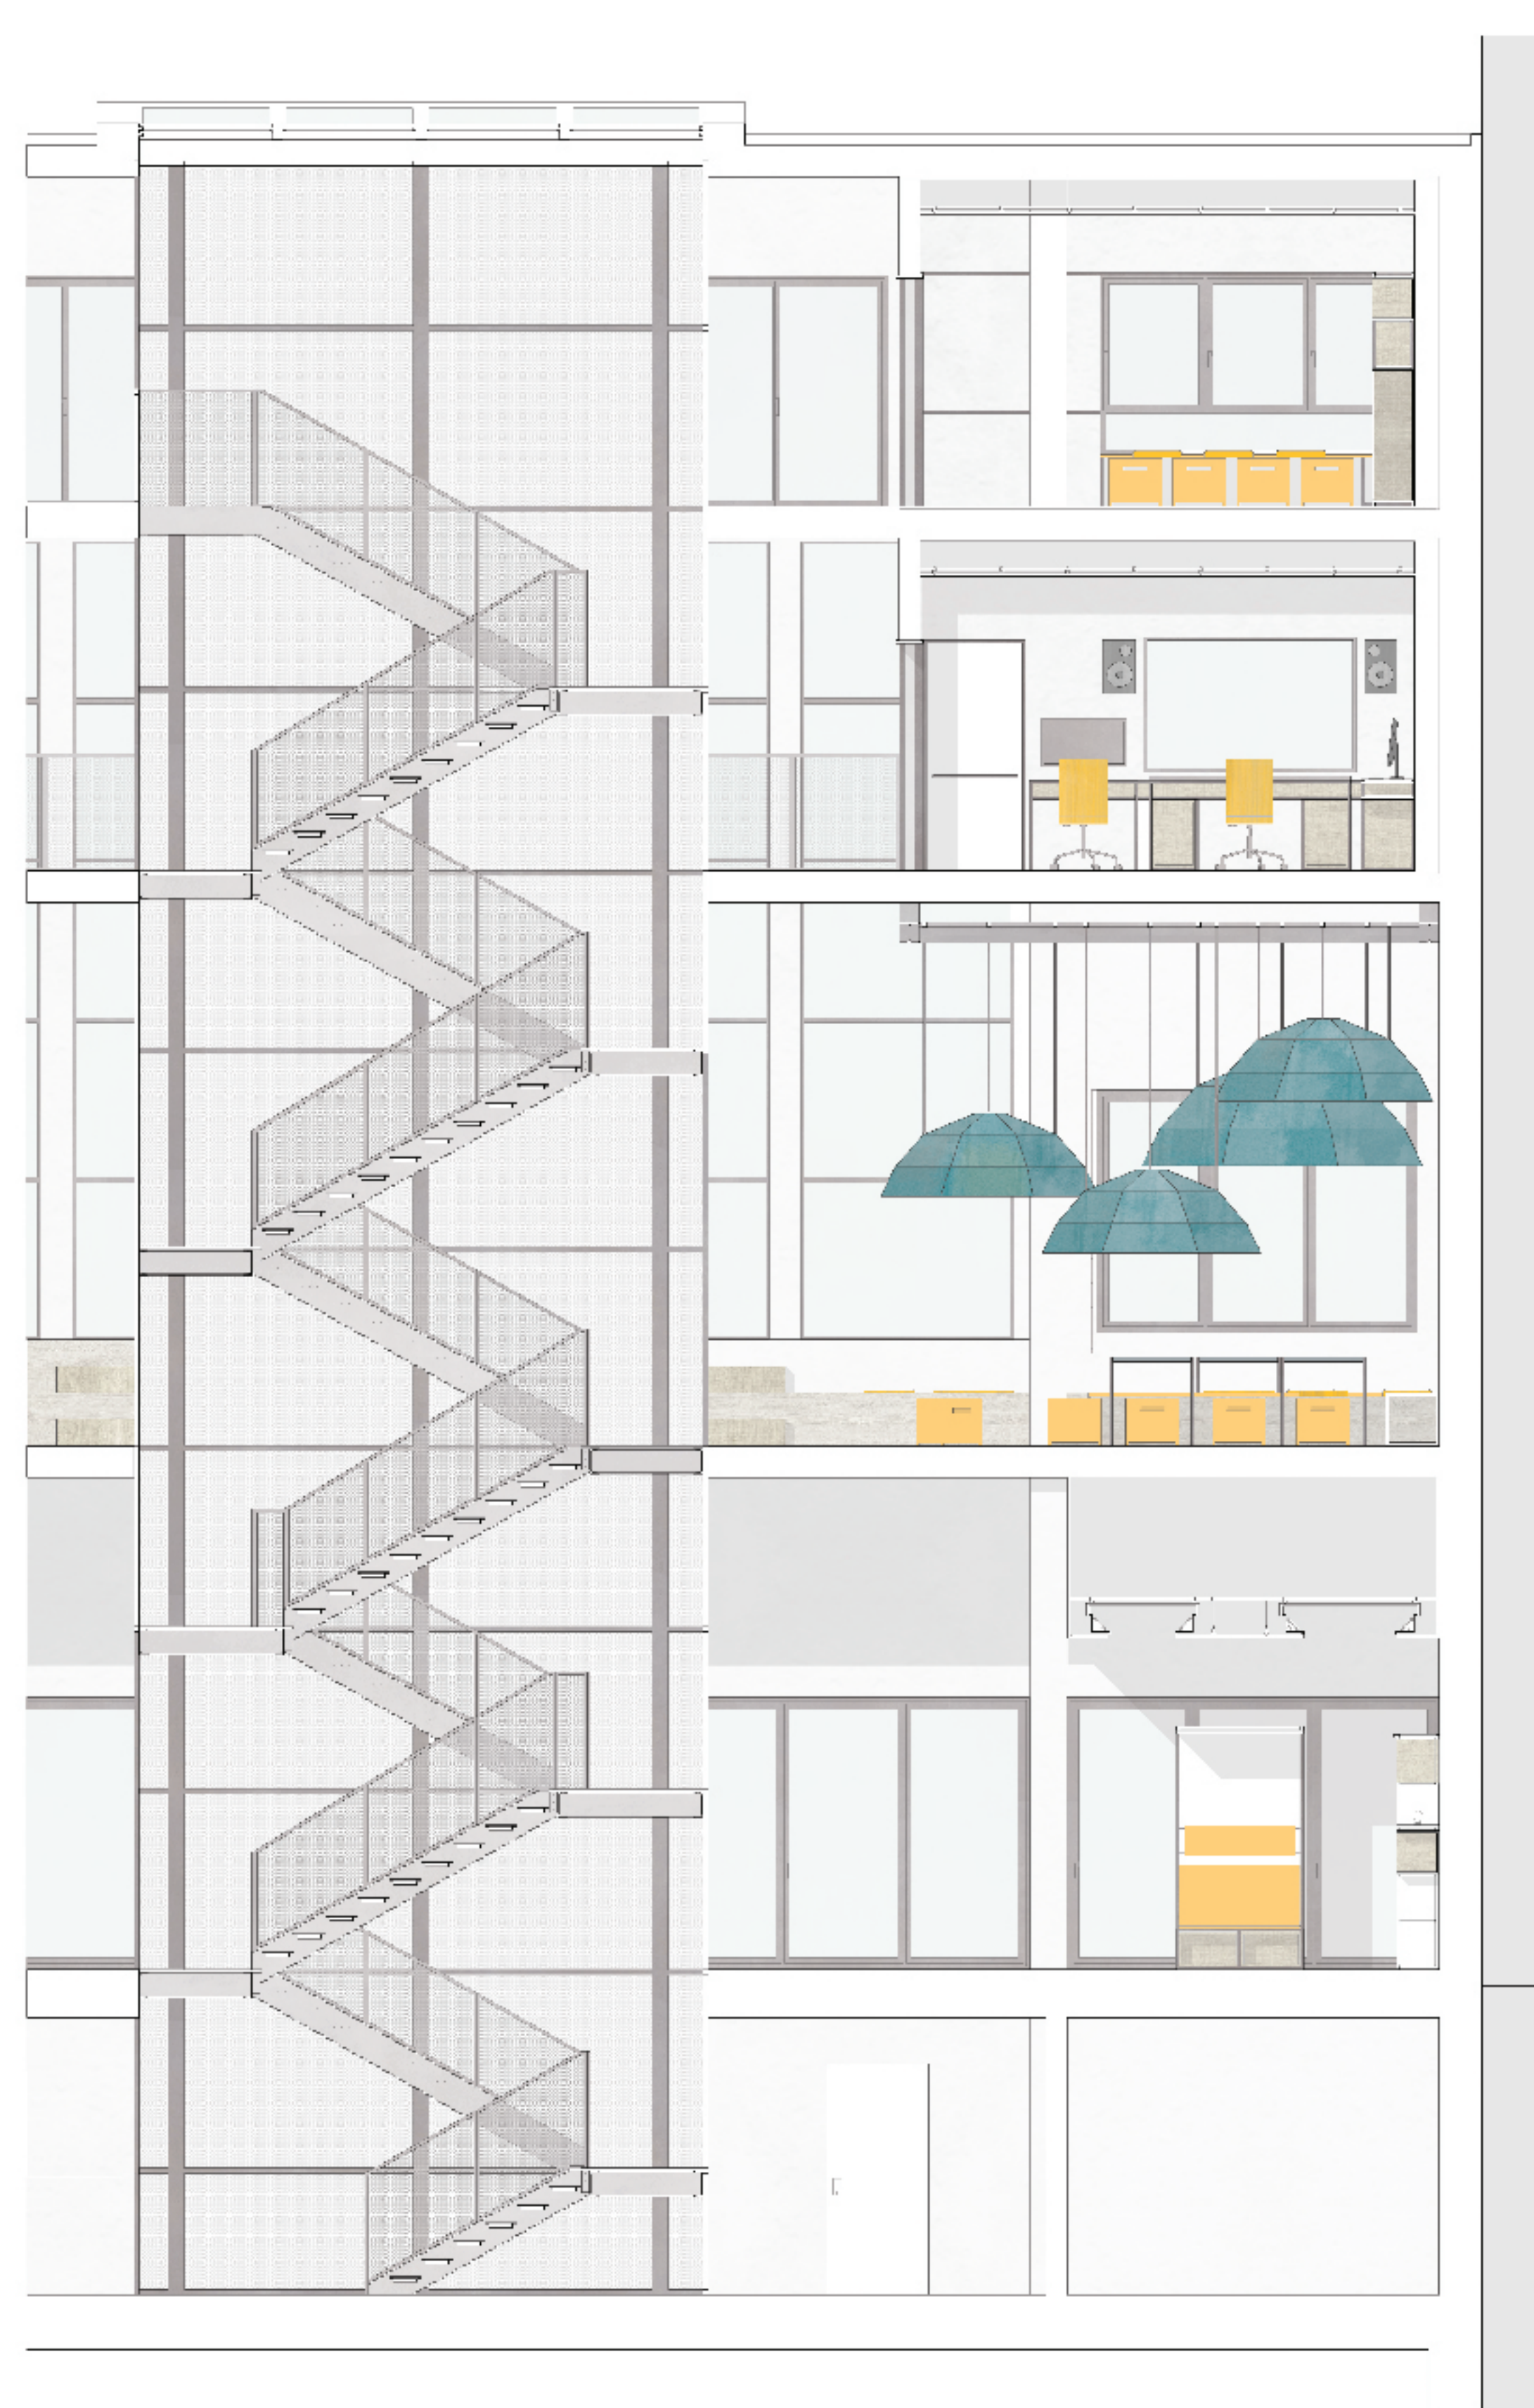

SEZIONE B-B

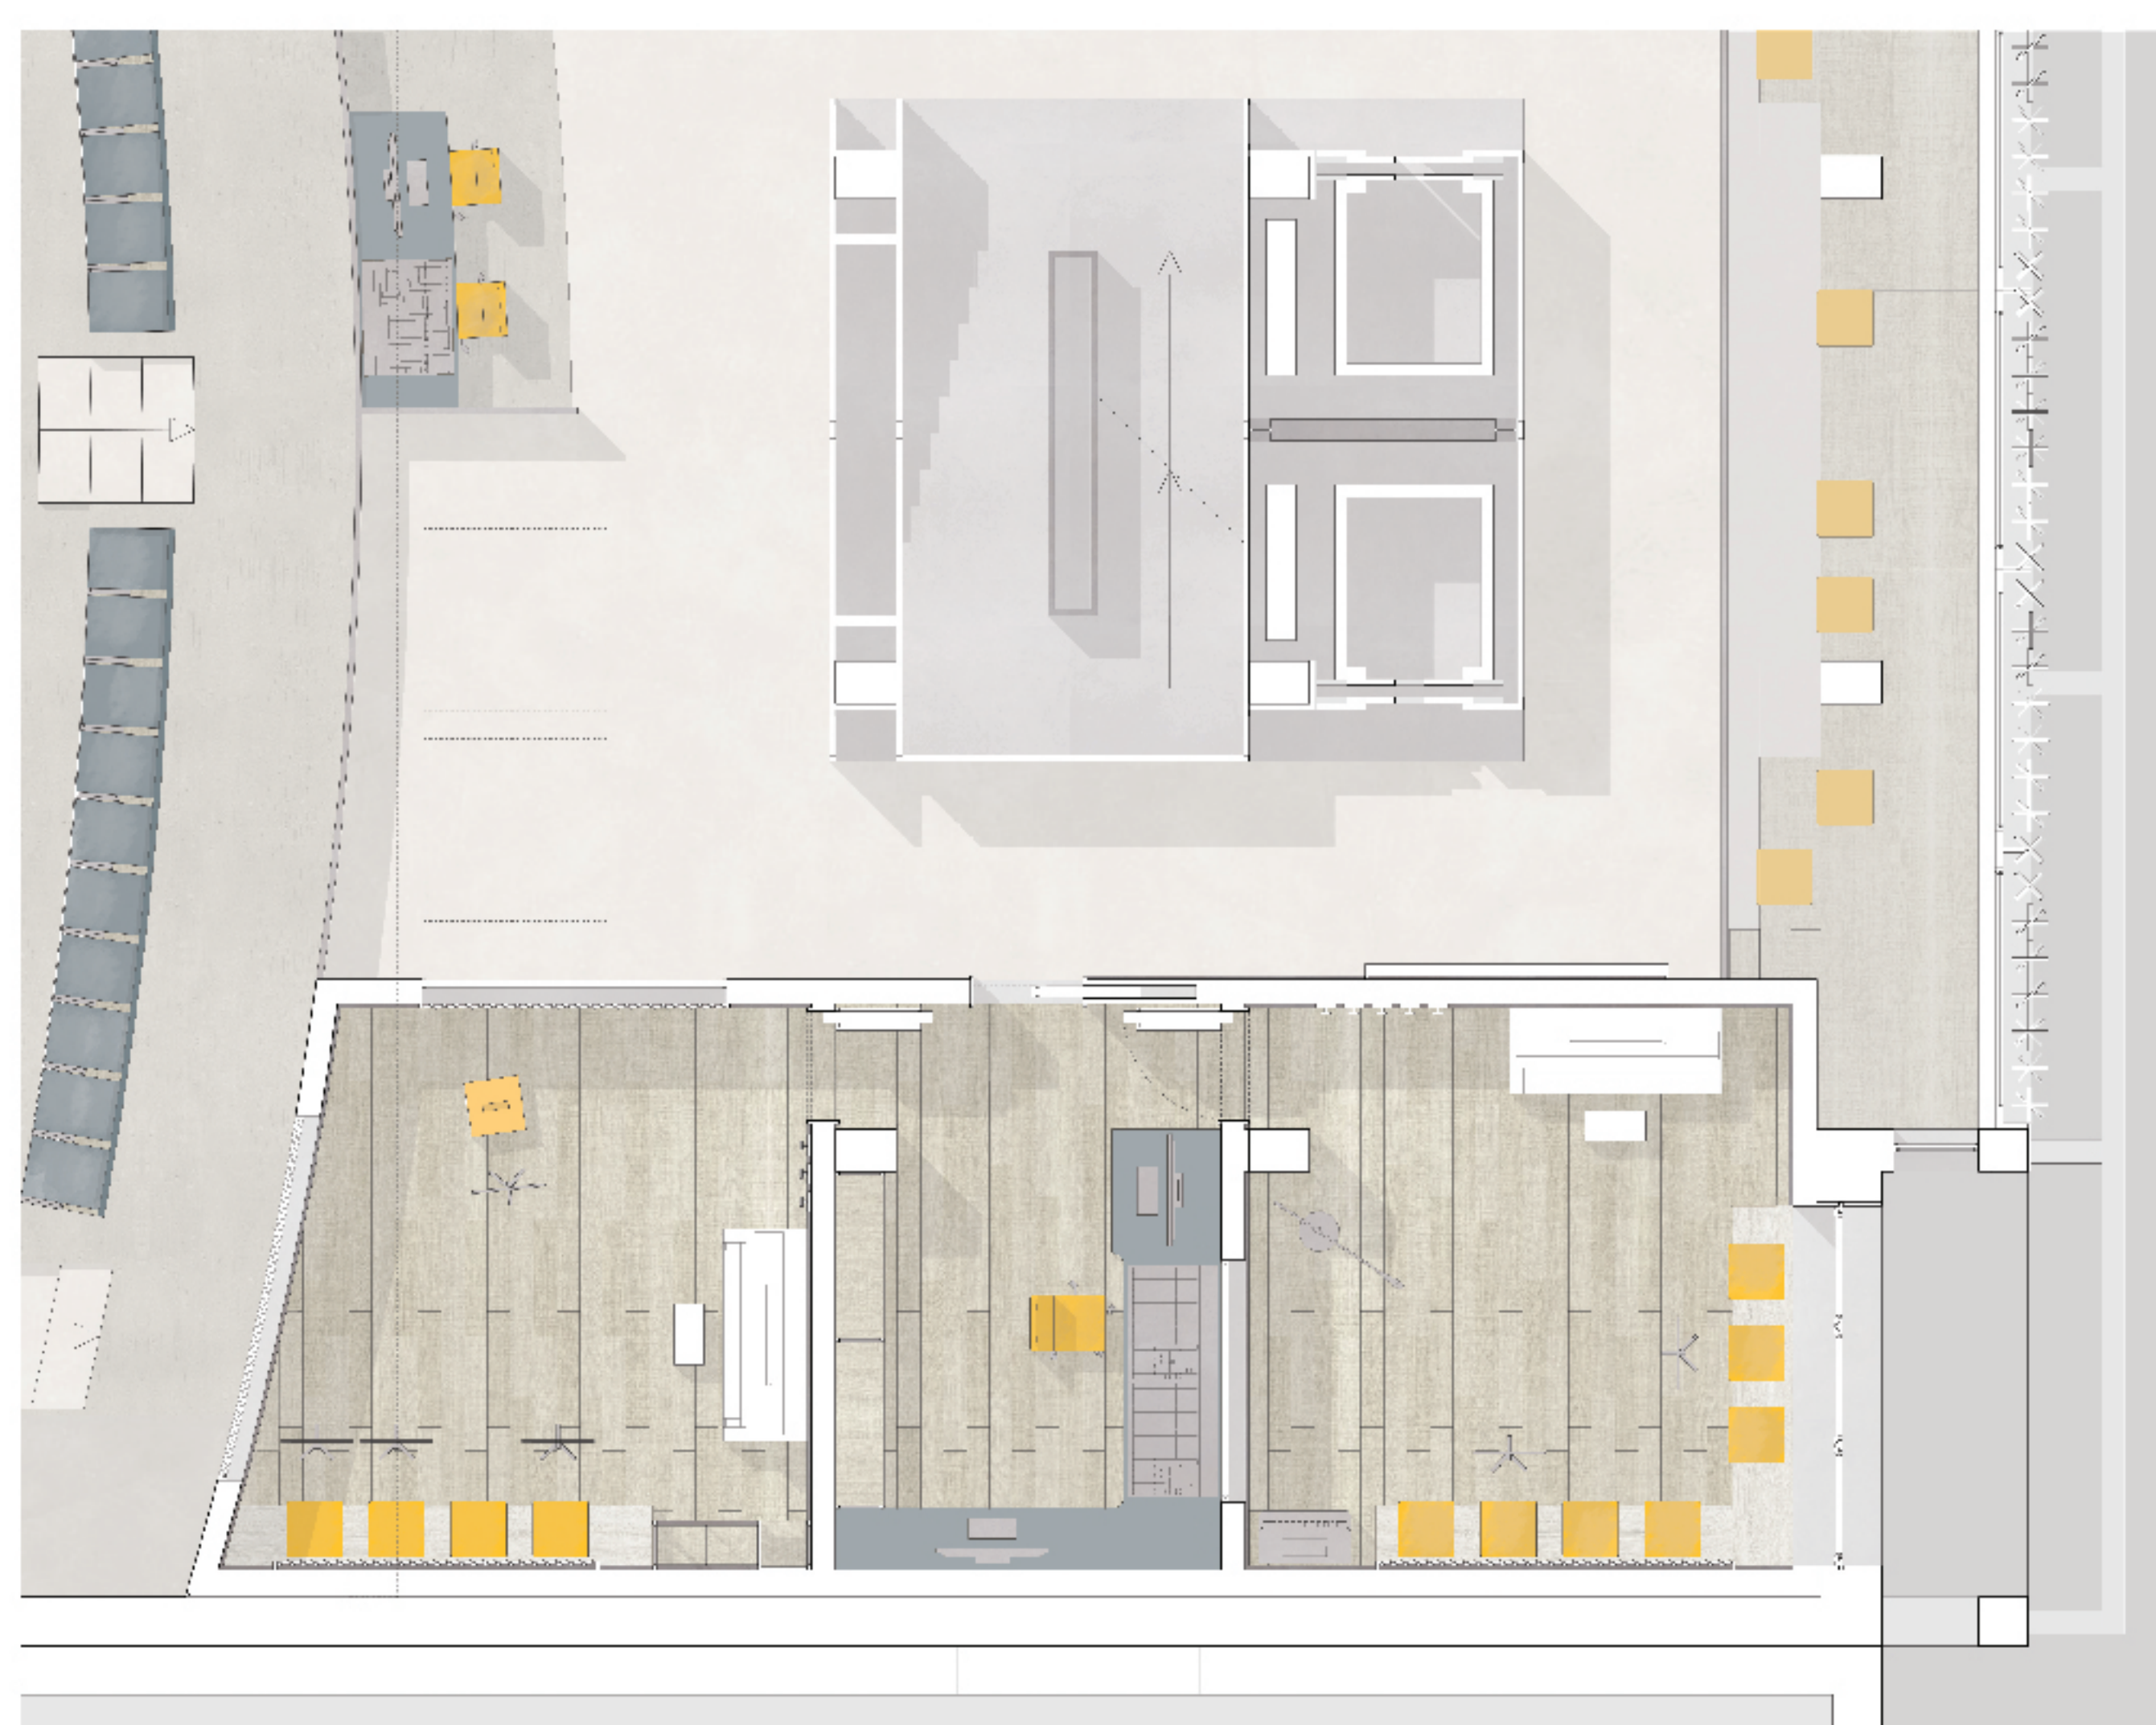


PIANTA PIANO SECONDO

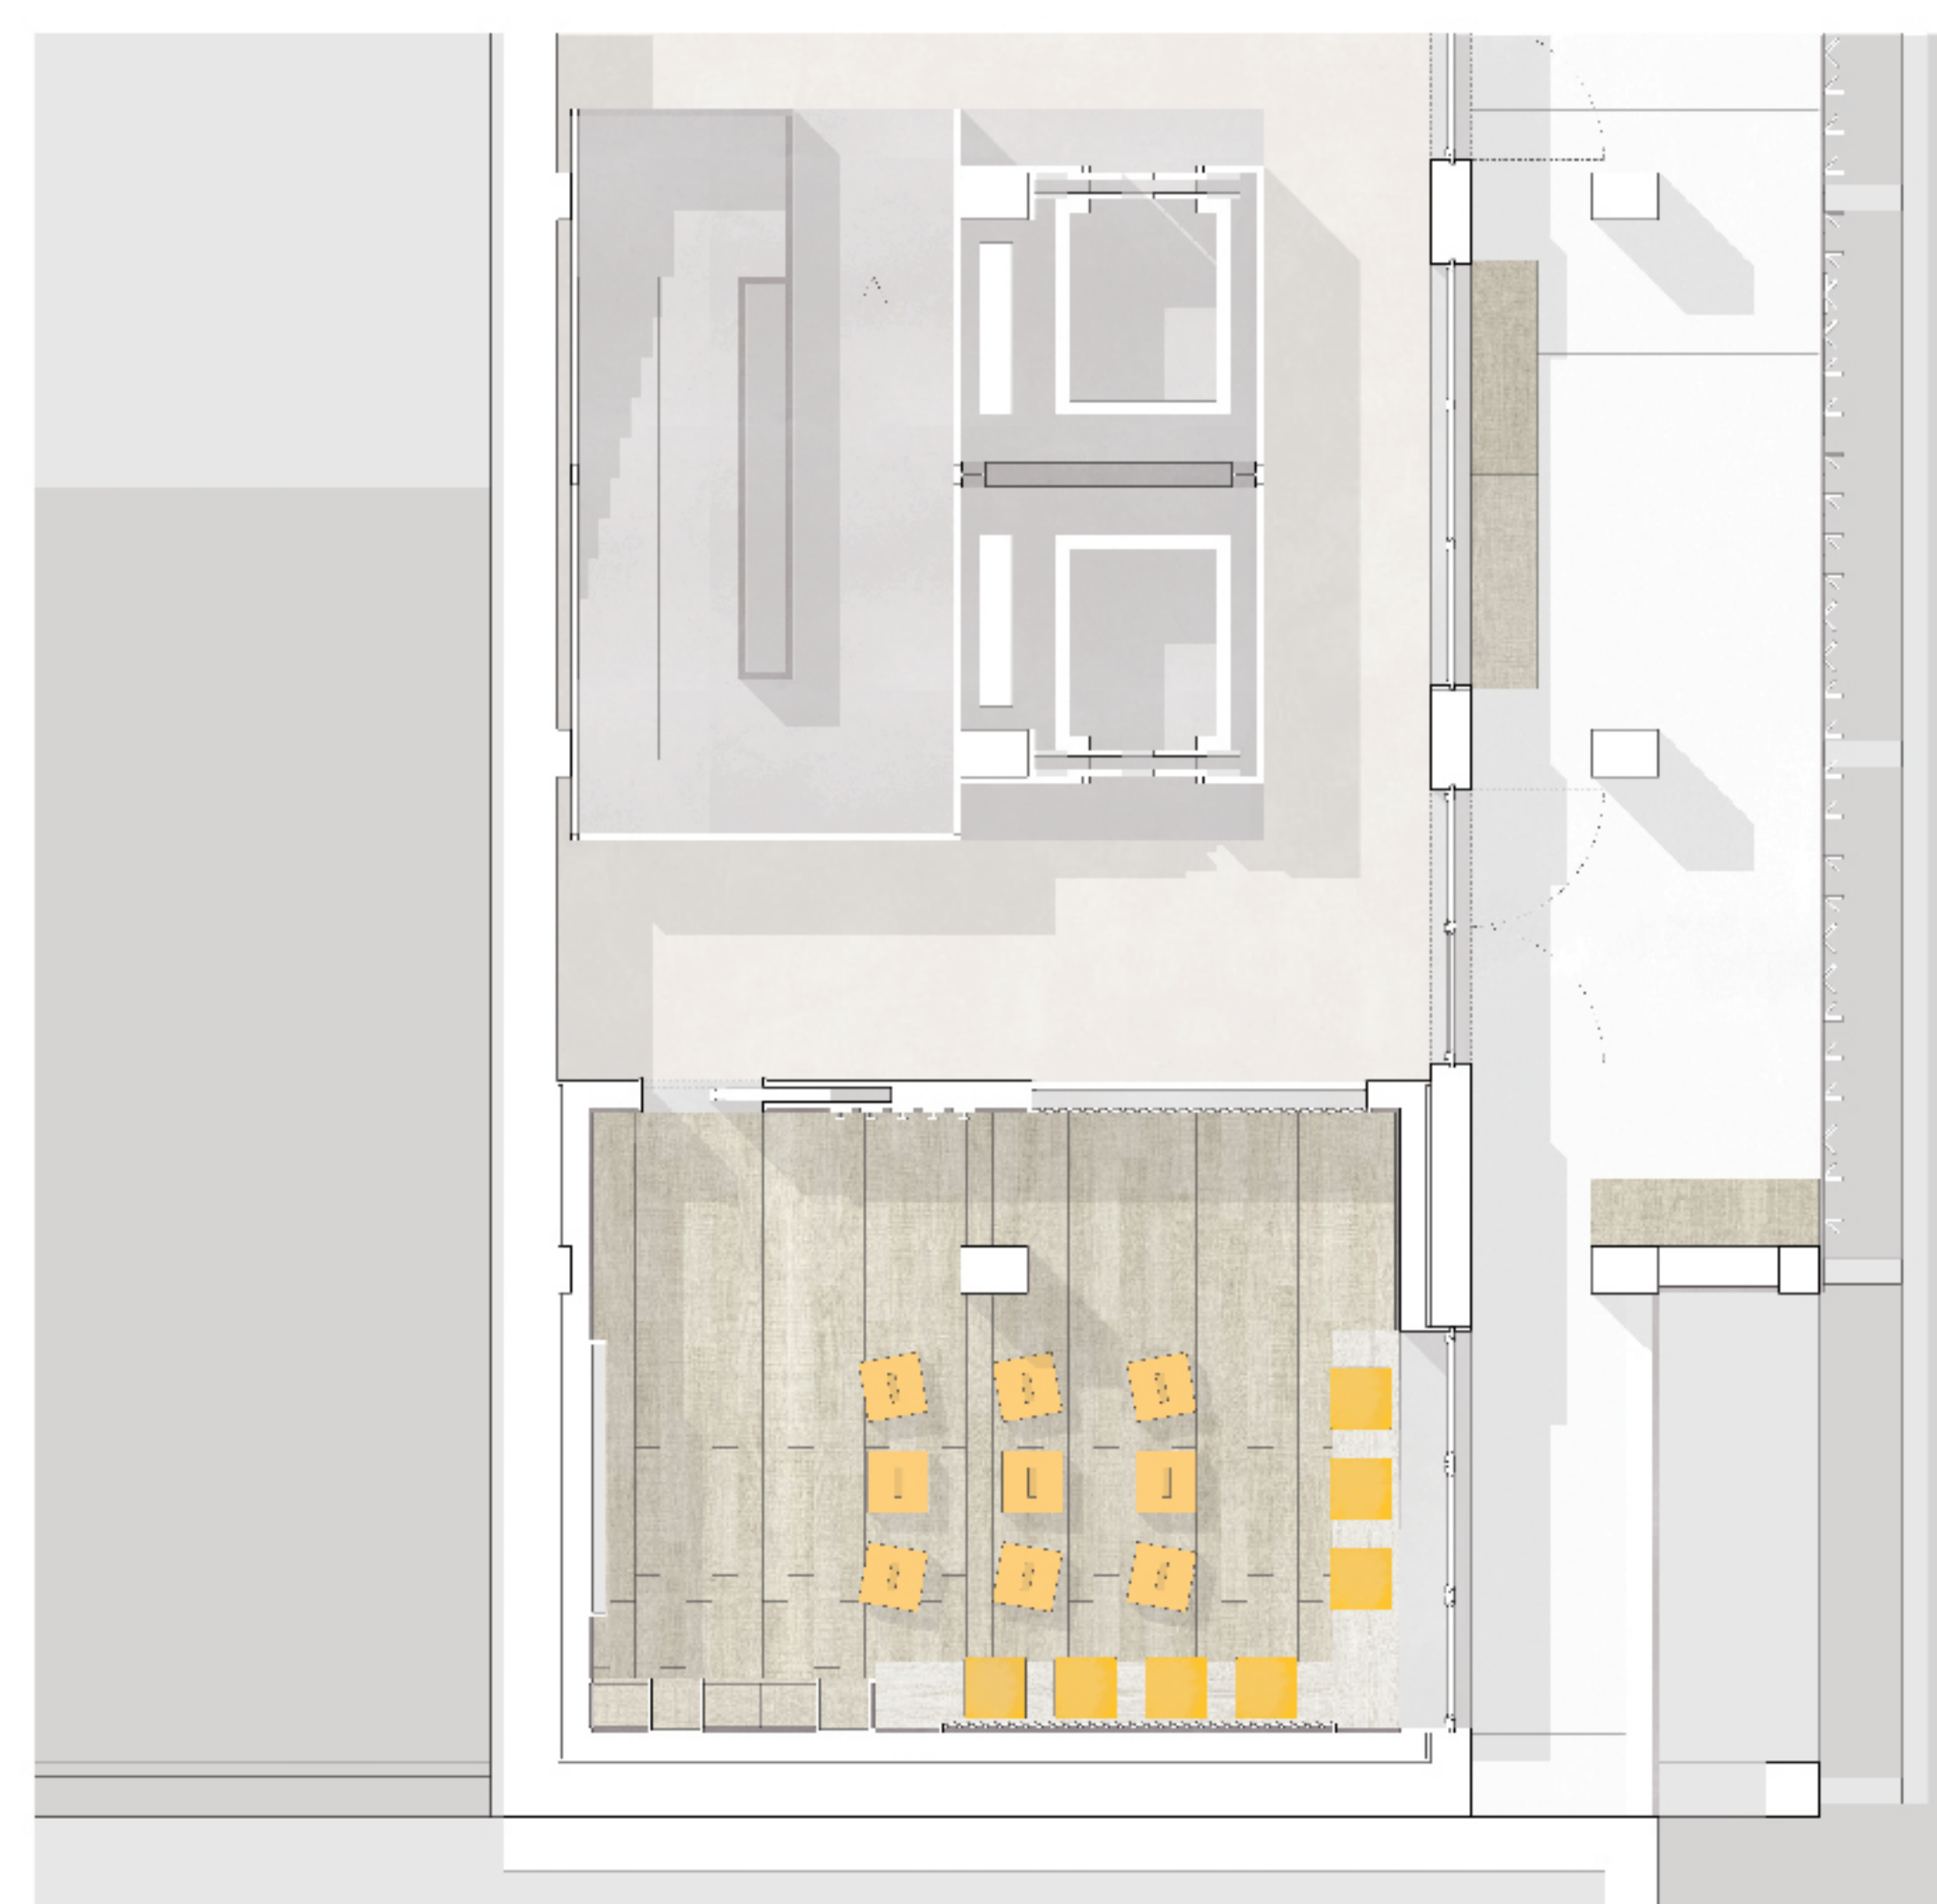

PIANTA PIANO TERZO



PIANTA PIANO TERRA

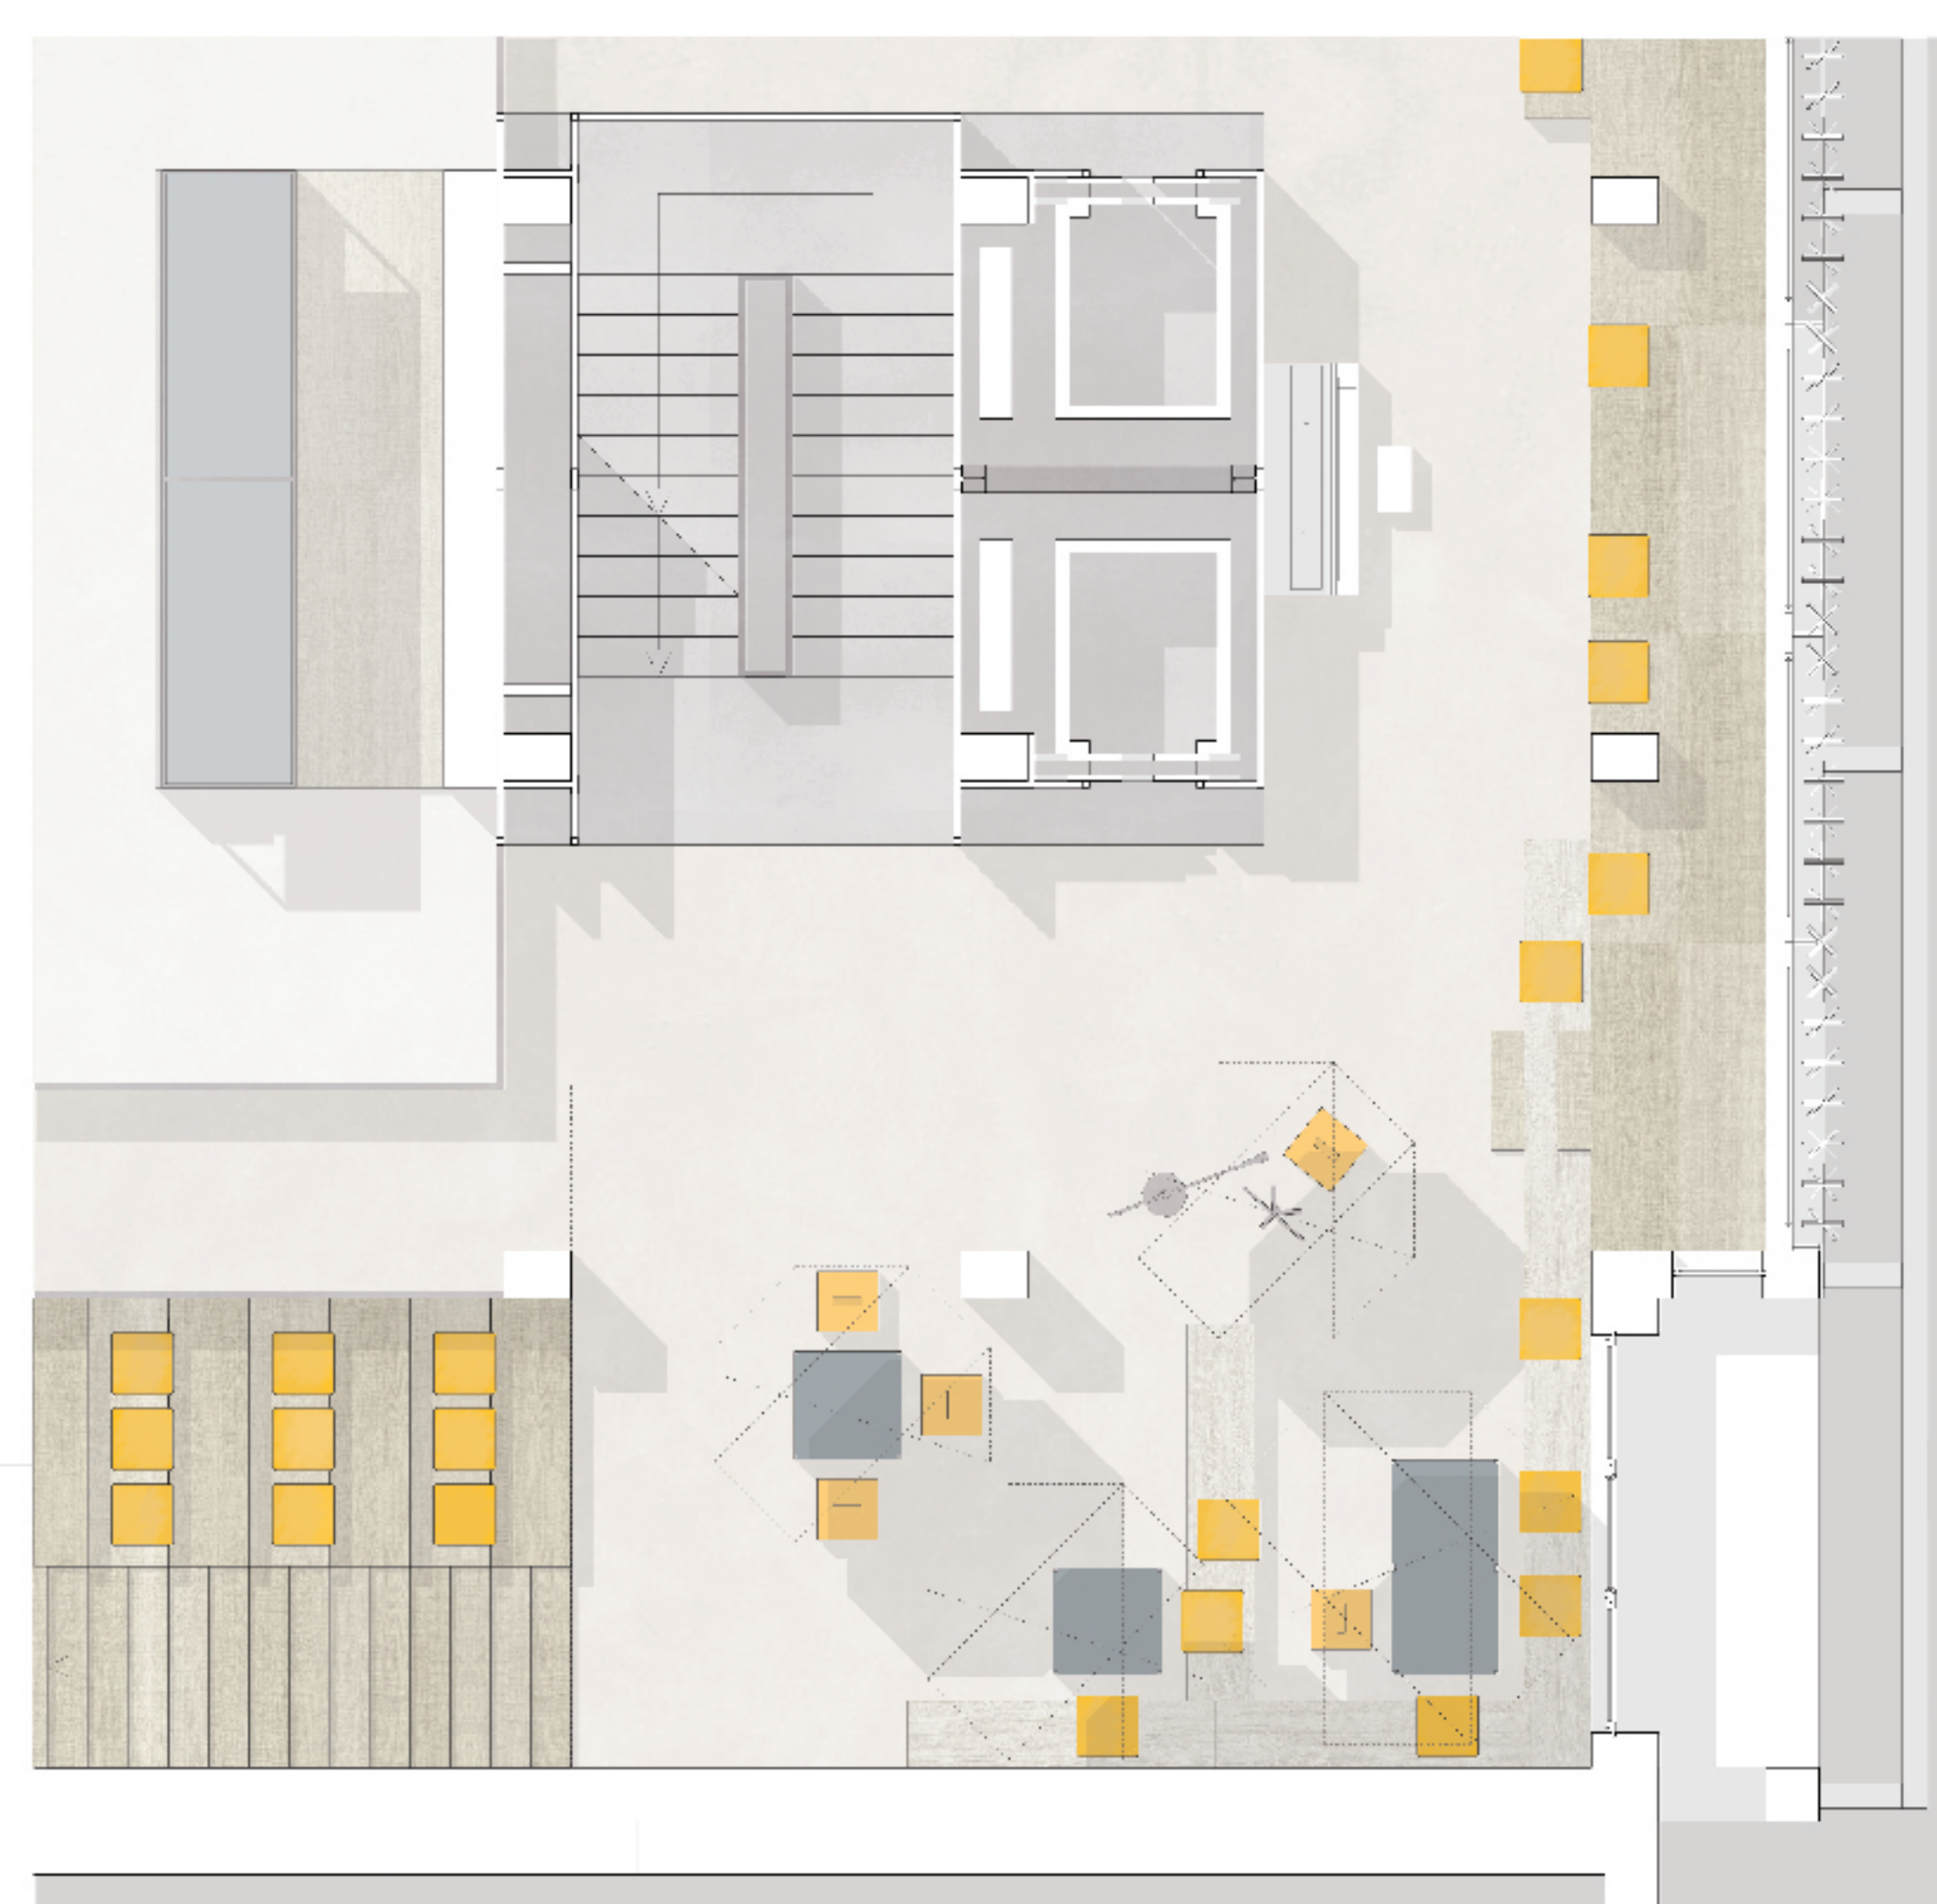

PIANTA PRIMO PIANO

