


Progetto TIPO 1
Livello 1 - Ingressi

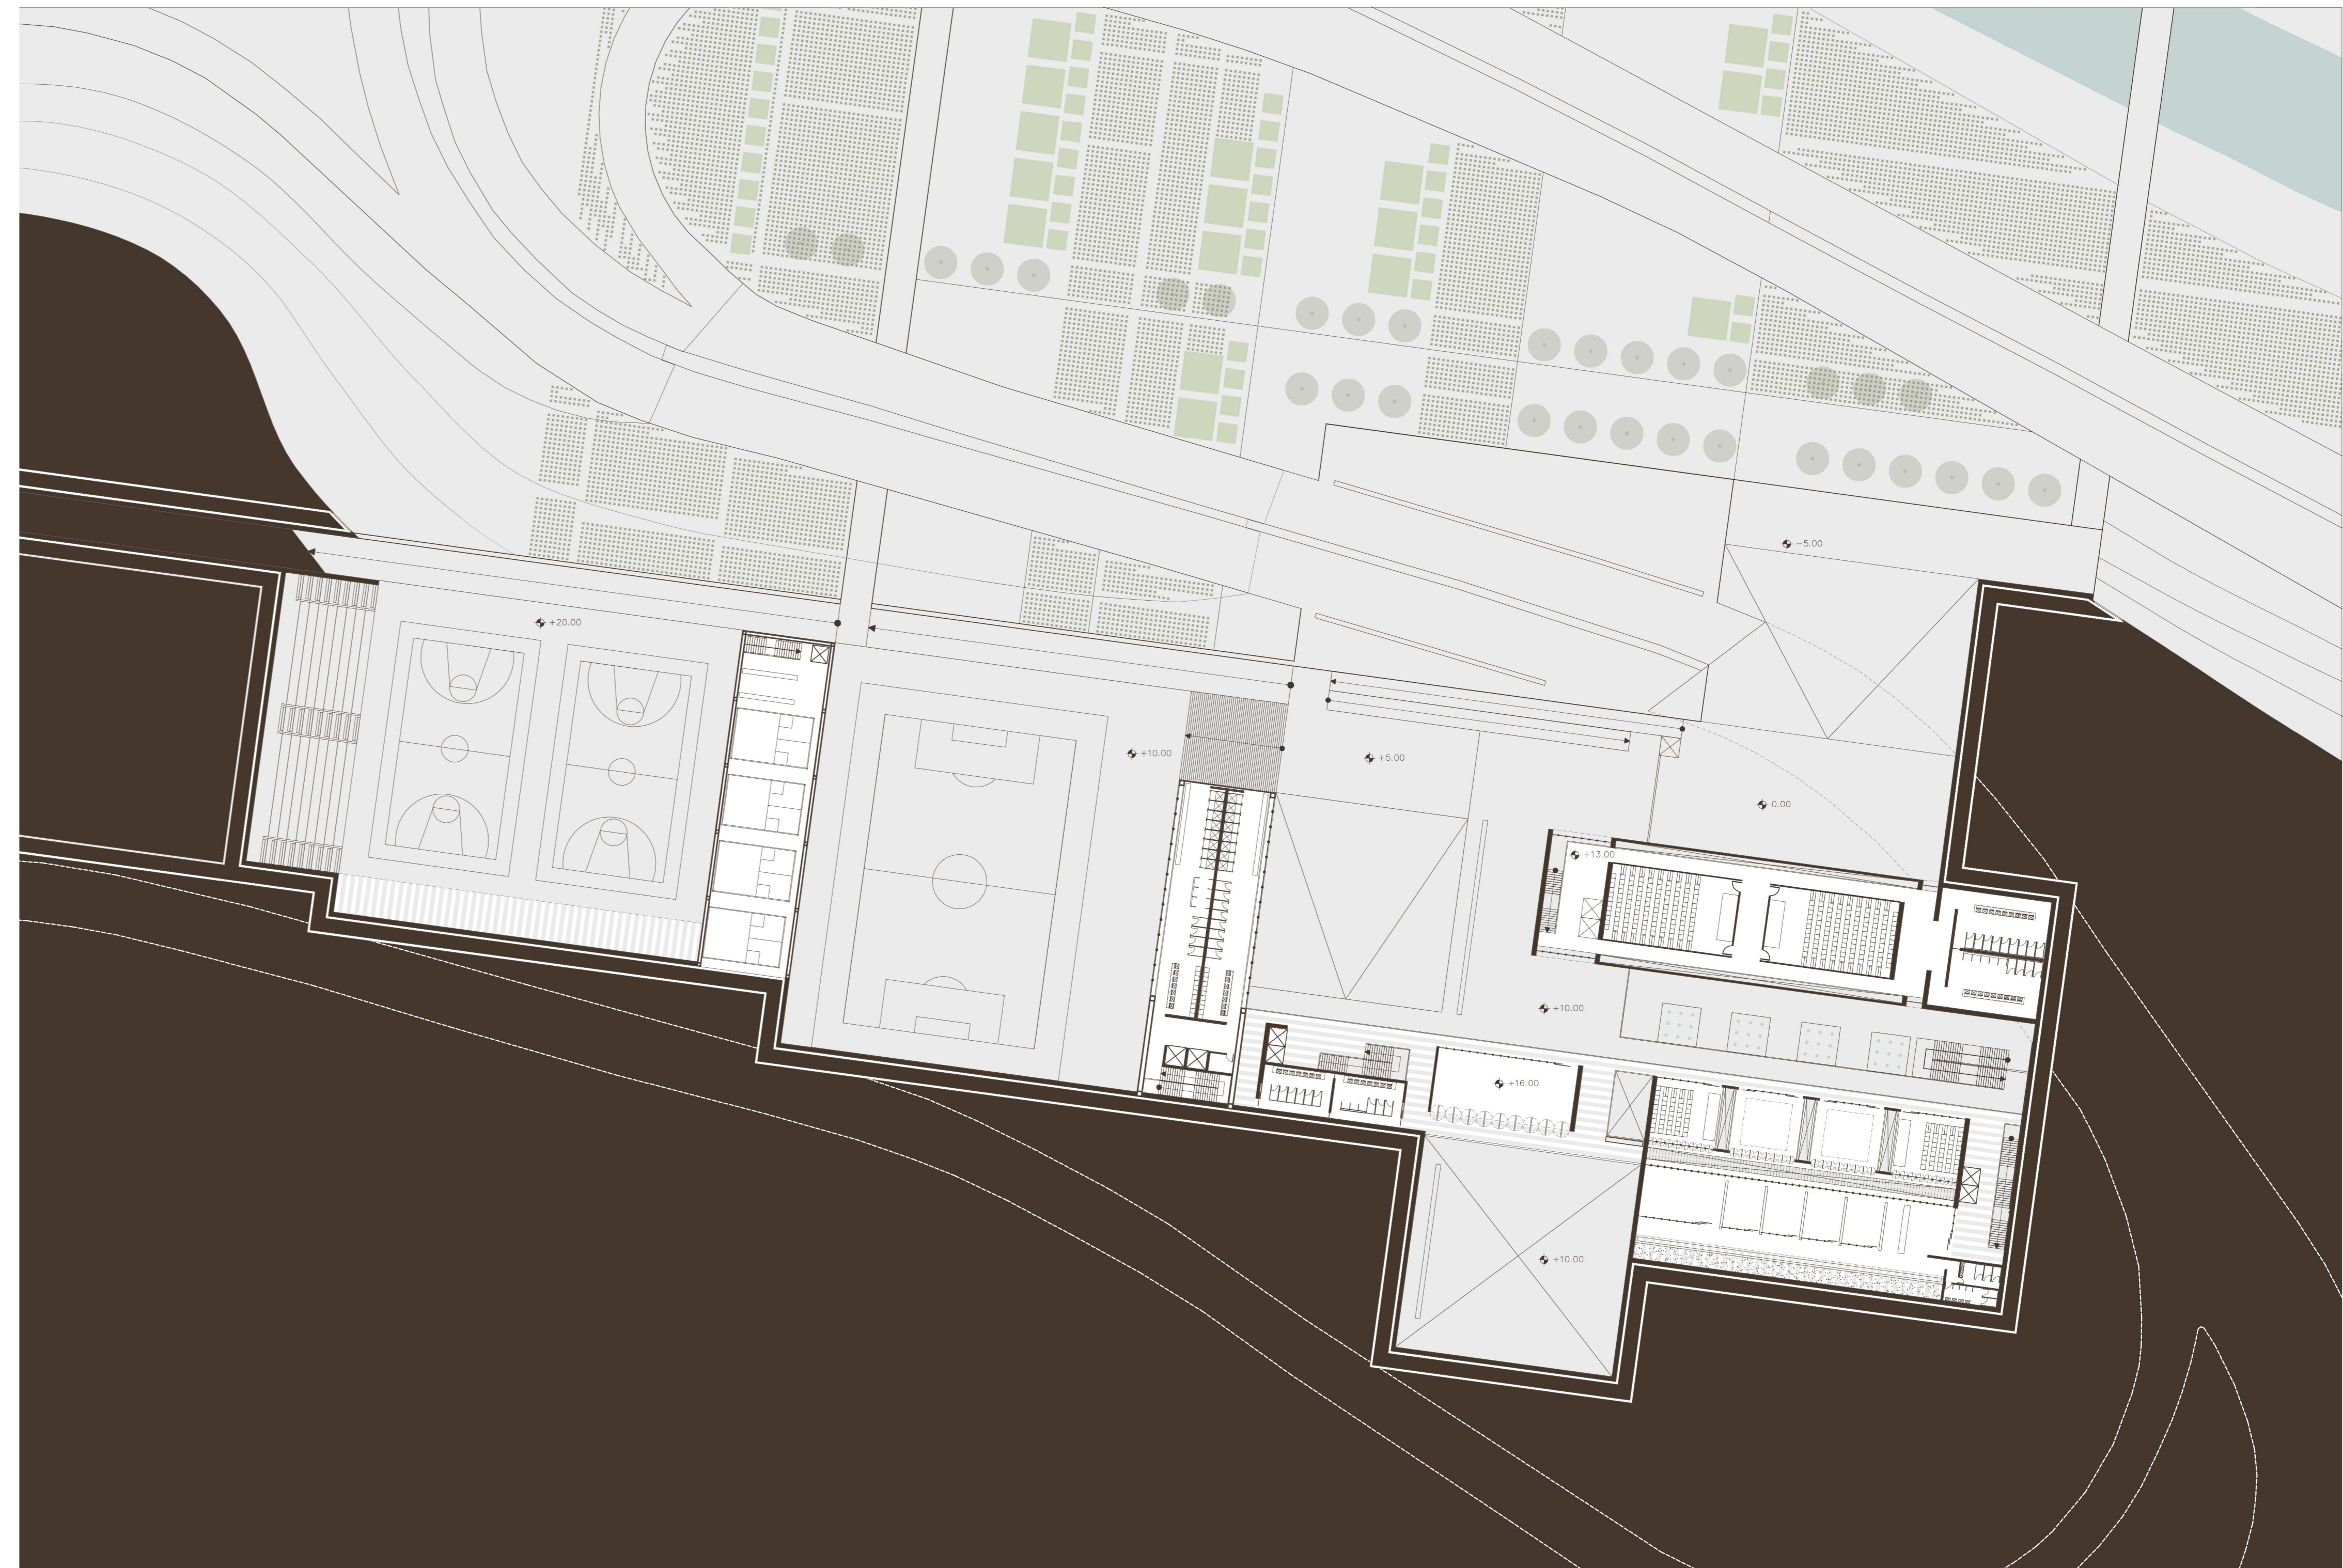

Progetto TIPO 1
Livello 2