


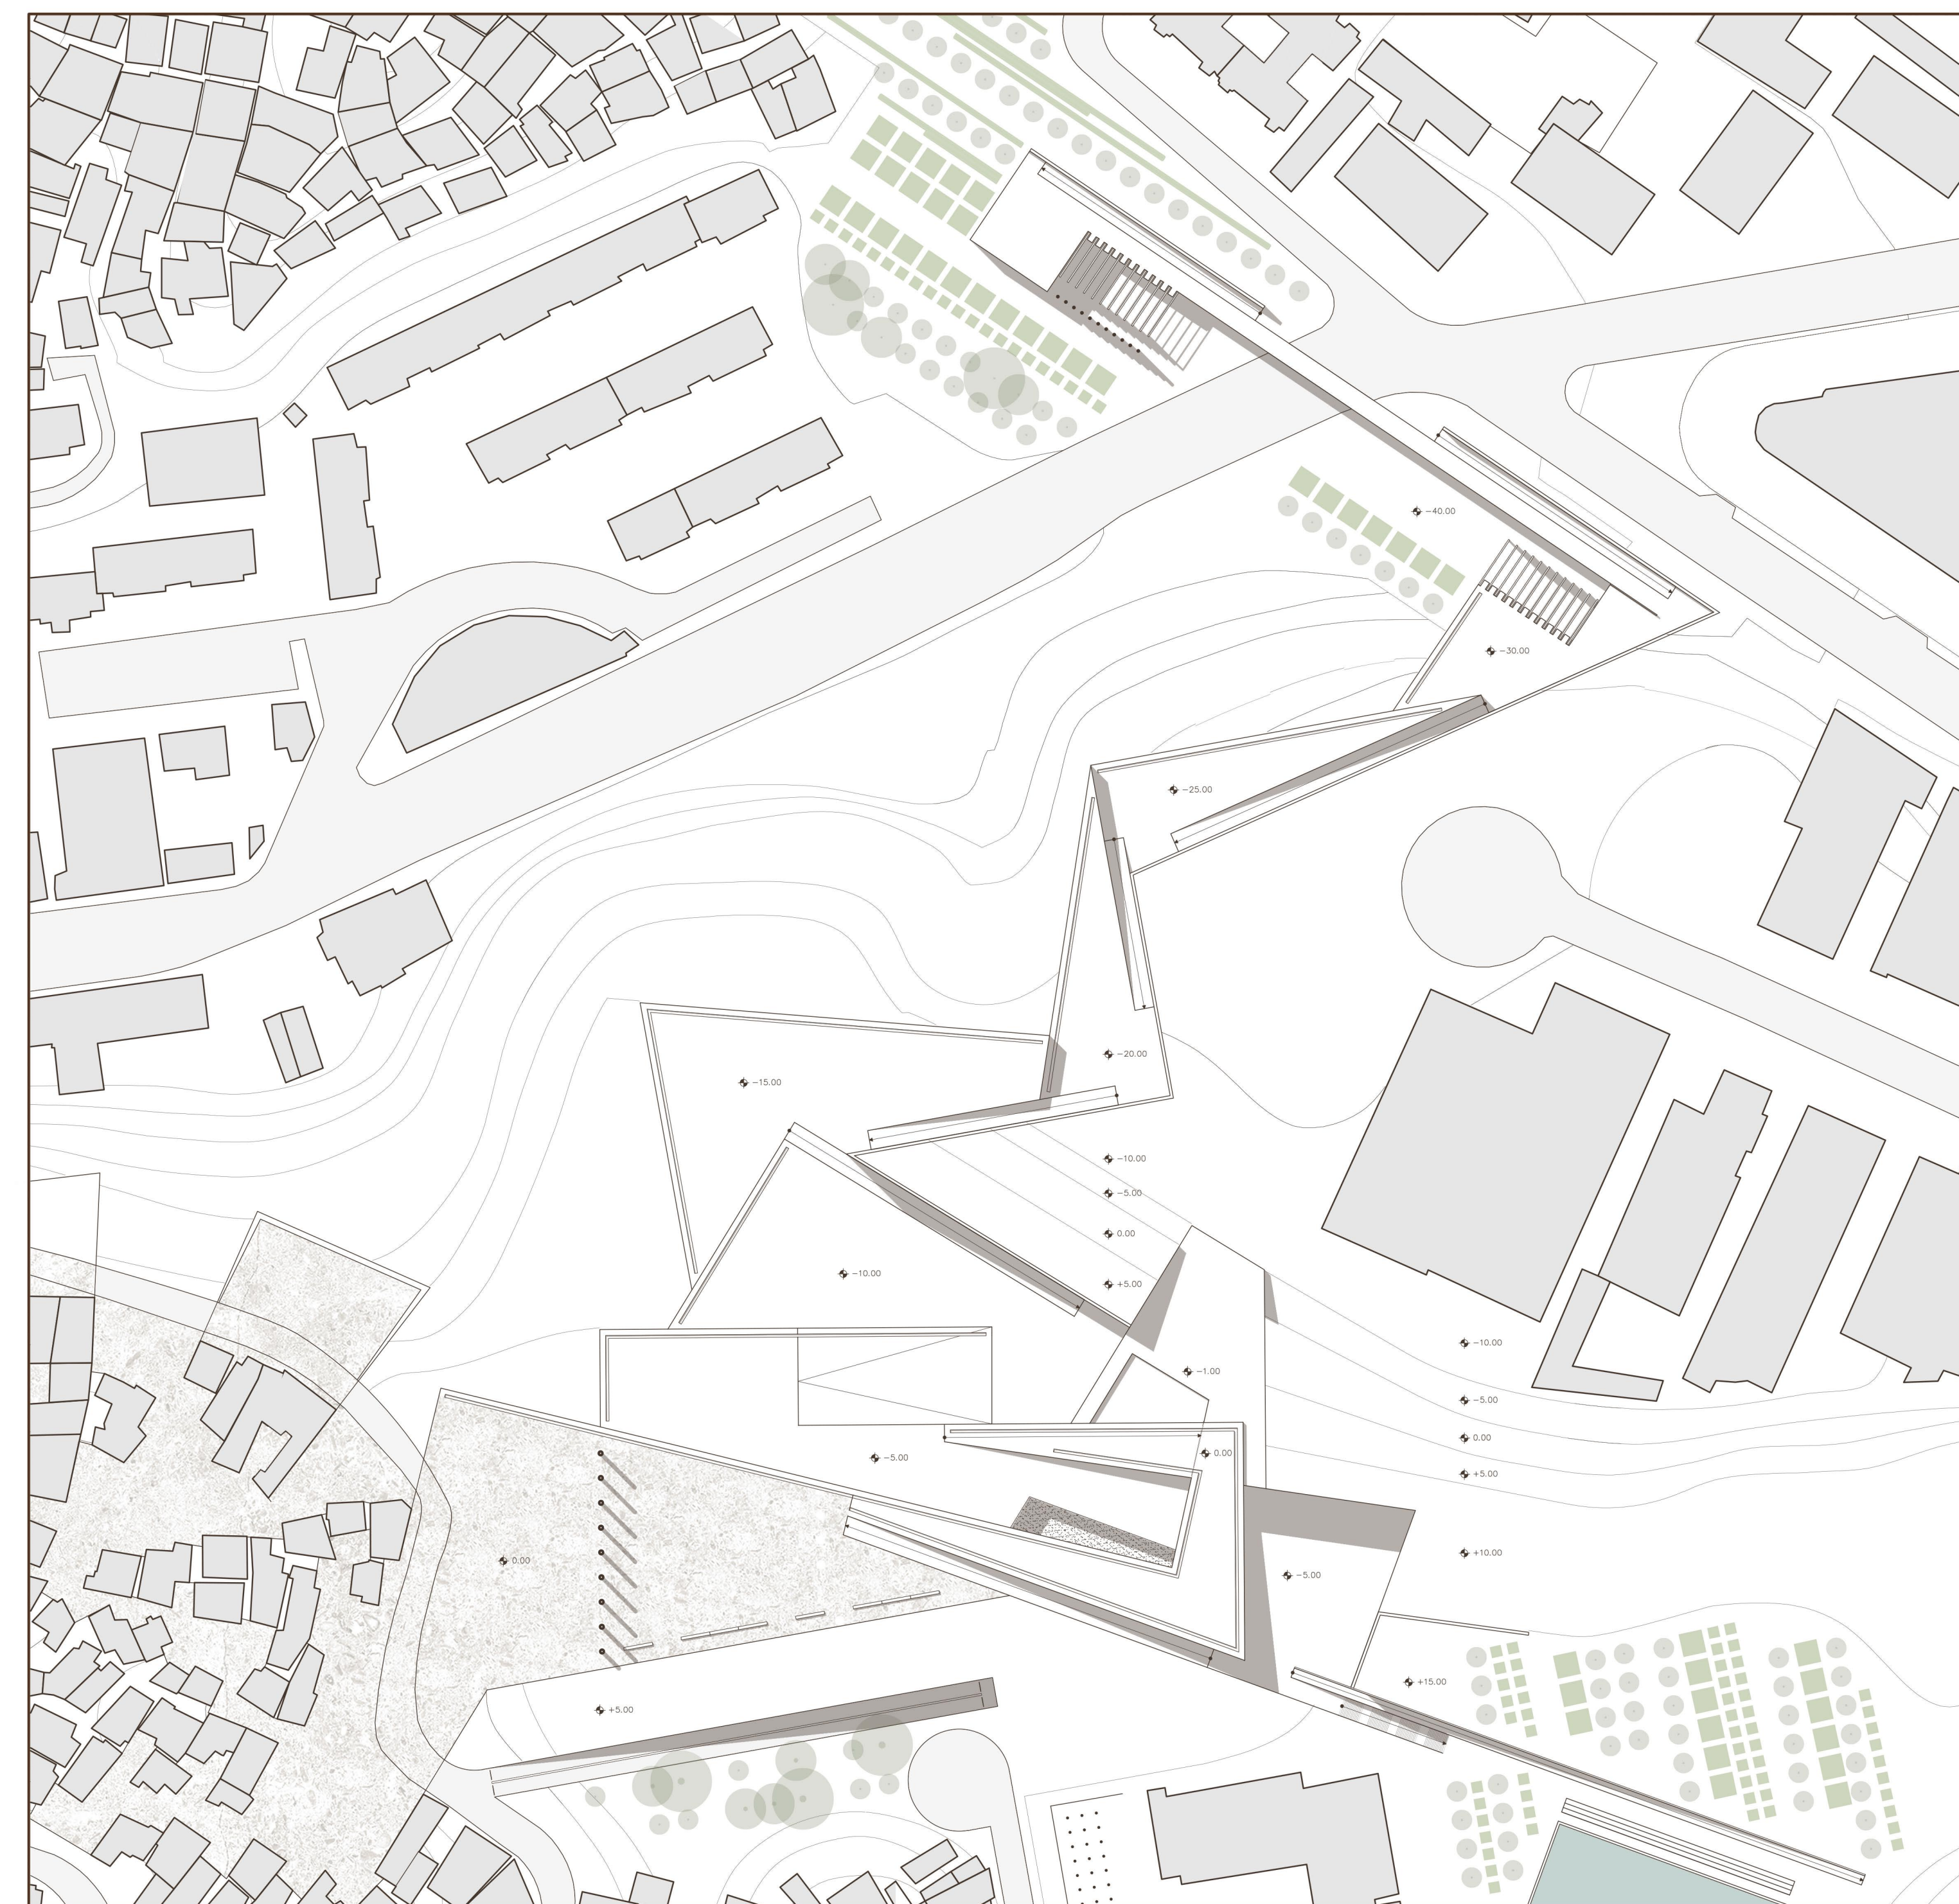

MASTERPLAN



Progetto TIPO 2

