


quota archeologica    esposto / ricostruito    quota urbana    emergenze

# PROGETTO - VIA DEI FORI IMPERIALI -

STRATIGRAFIA E PALINSESTO

pianta quota archeologica, sezione, pianta quota urbana  
scala 1:500

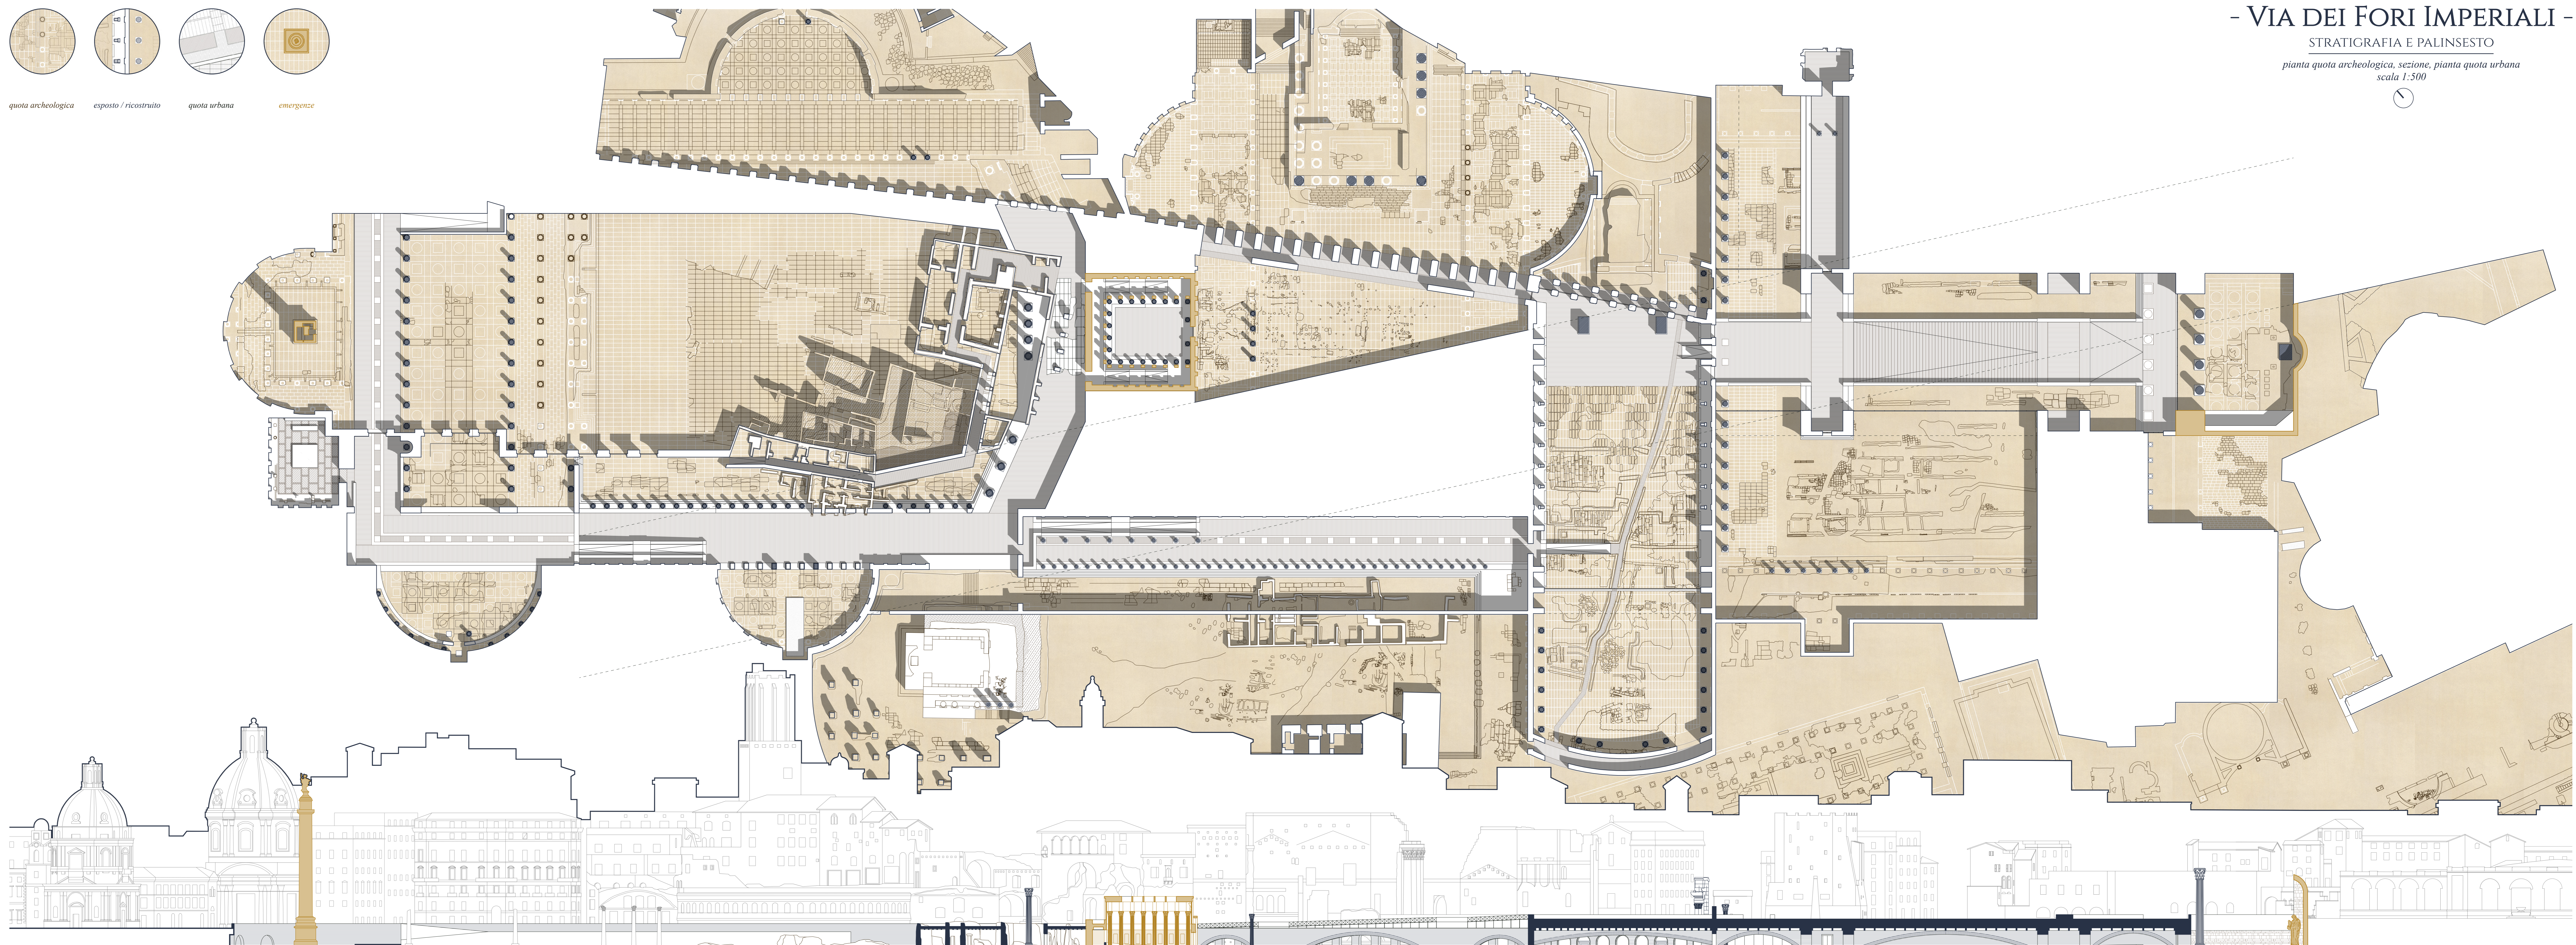

Colonna Traiana    Basilica Ulpia    Foro di Traiano    Triportico    Foro di Augusto    Foro di Nerva    Foro della Pace    Templum Pacis

