

TAV. II
- FORUM TRAIANI ET FORUM IVLIVM -
IL PERCORSO ESPOSITIVO PER LA RICONFIGURAZIONE DELL'ASSE PORTICATO



immagine IV

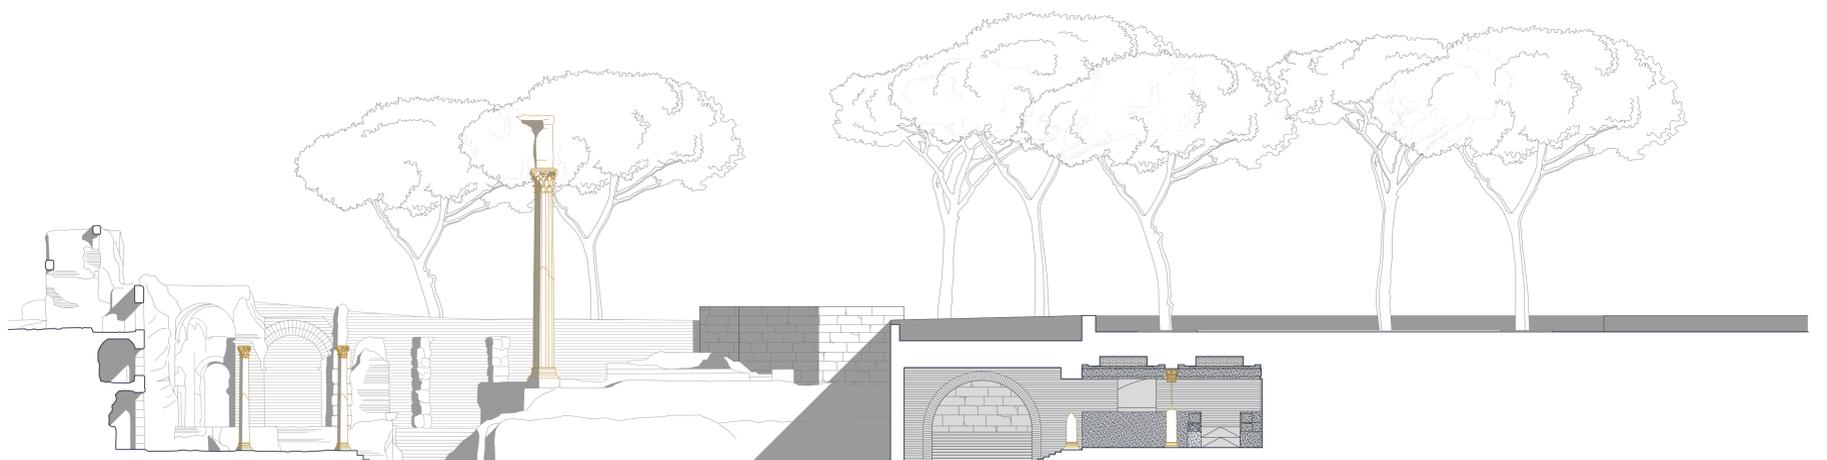


immagine V, VI. COMPrensione DEL PALINSESTO STORICO ATTRAVERSO IL PERCORSO MUSEALE - sezione trasversale Foro di Traiano e Foro di Cesare, scala 1:200