

TAV. V
- TEMPLUM PACIS -

LA CONCLUSIONE DEL PERCORSO ESPOSITIVO VERSO IL TEMPIO DELLA PACE

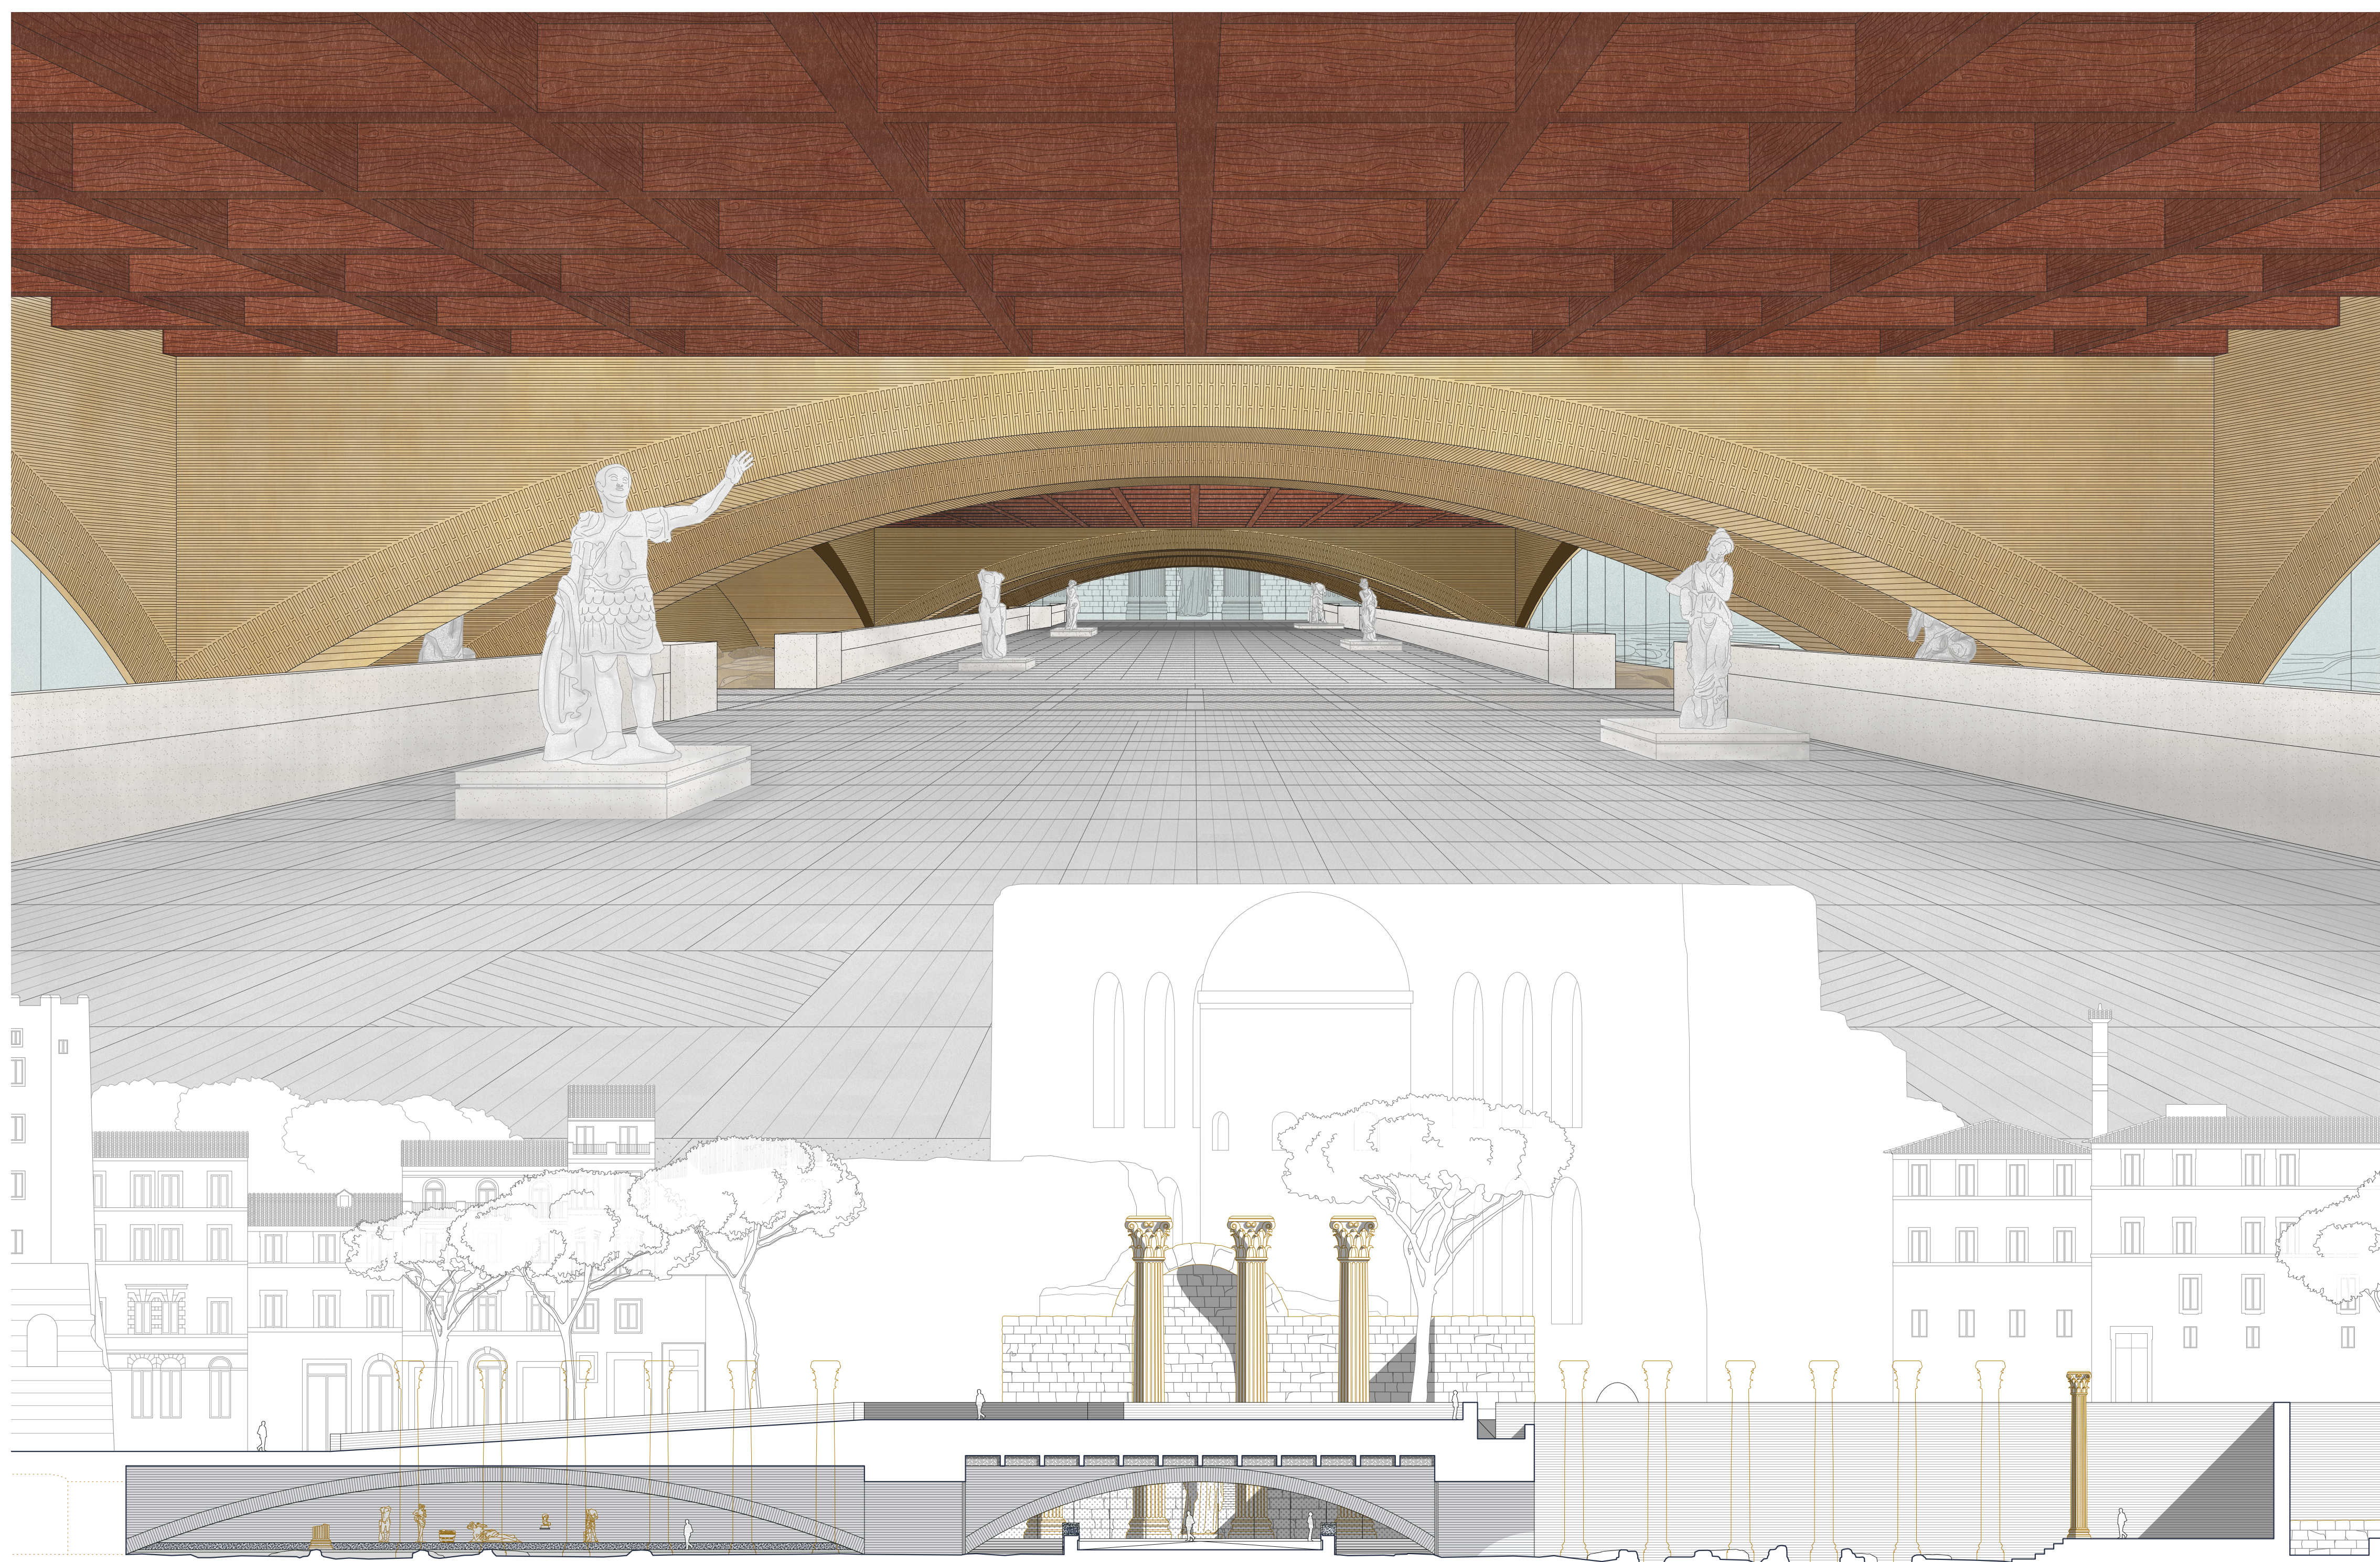


immagine XVI, XVII. RIDEFINIZIONE DELLA SIMMETRIA SPAZIALE - vista e sezione trasversale, scala 1:250



immagine XVIII. FORMA URBIS ROMAE - sezione longitudinale, scala 1:100