


# 14\_L'RMAZÉM


STEFANO BOSCHET 835057  
PORTO  
Scala 1:100




SEZIONE PROSPETTICA AA'

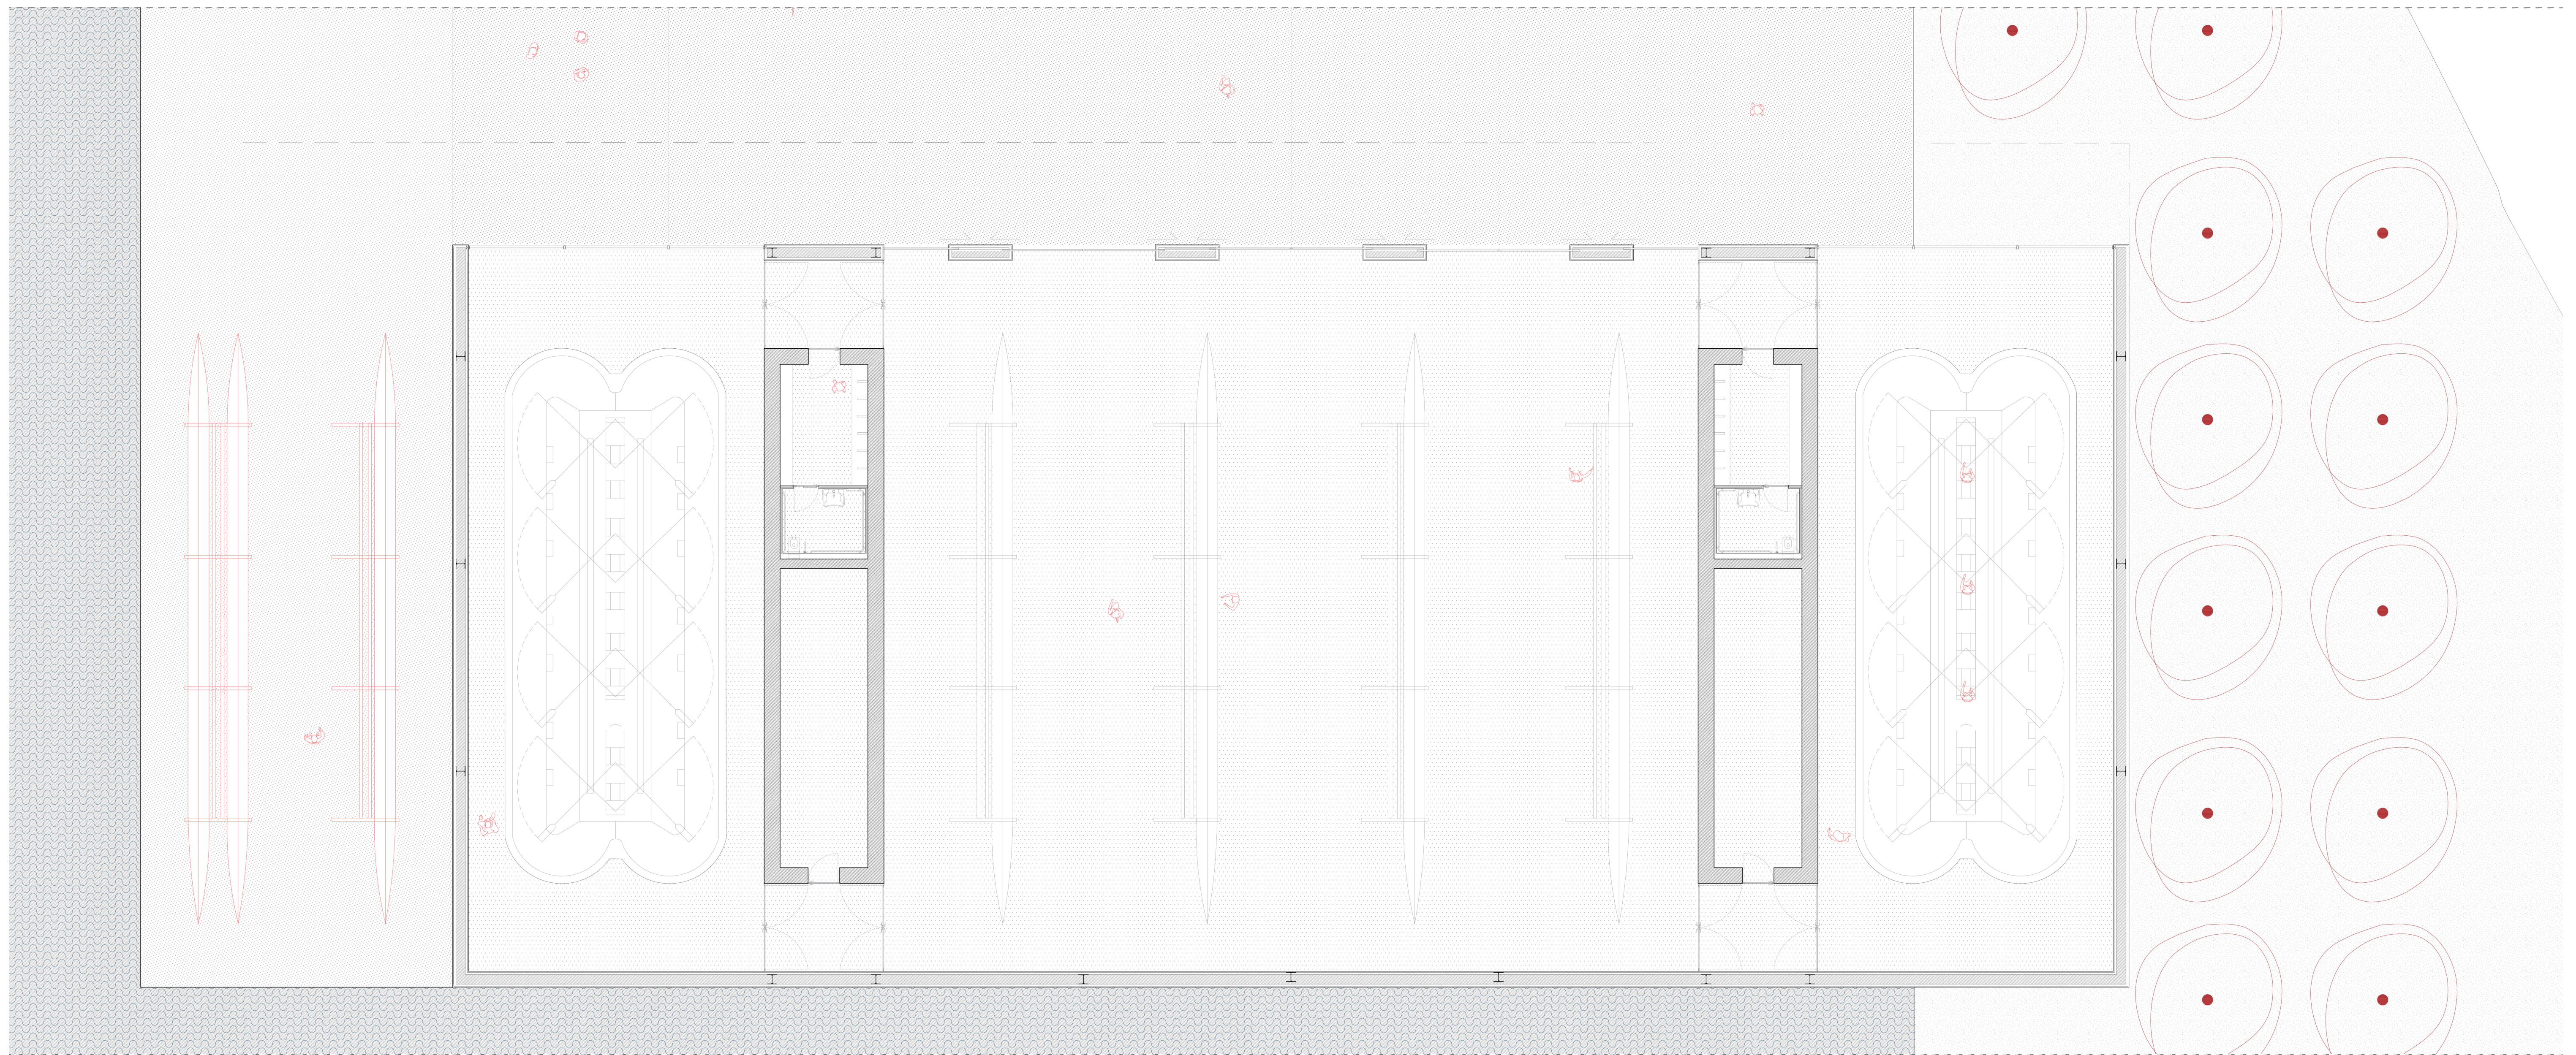

PIANTA

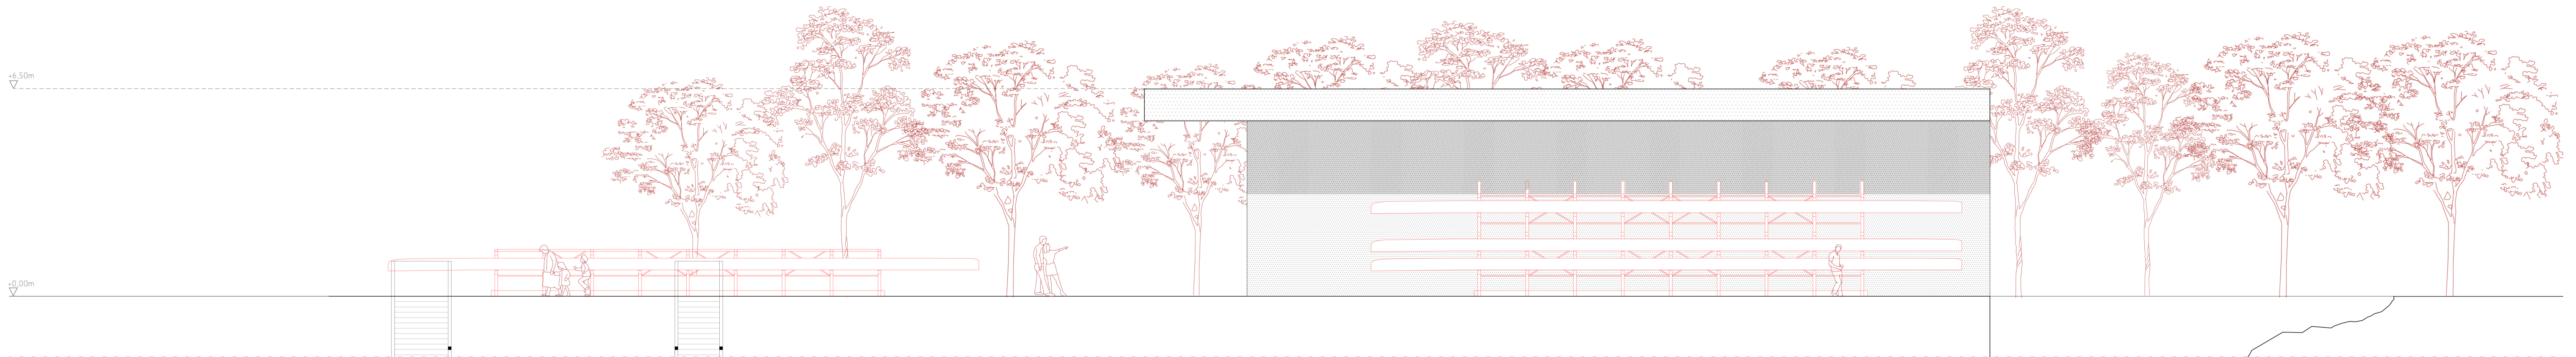

PROSPETTO BB'

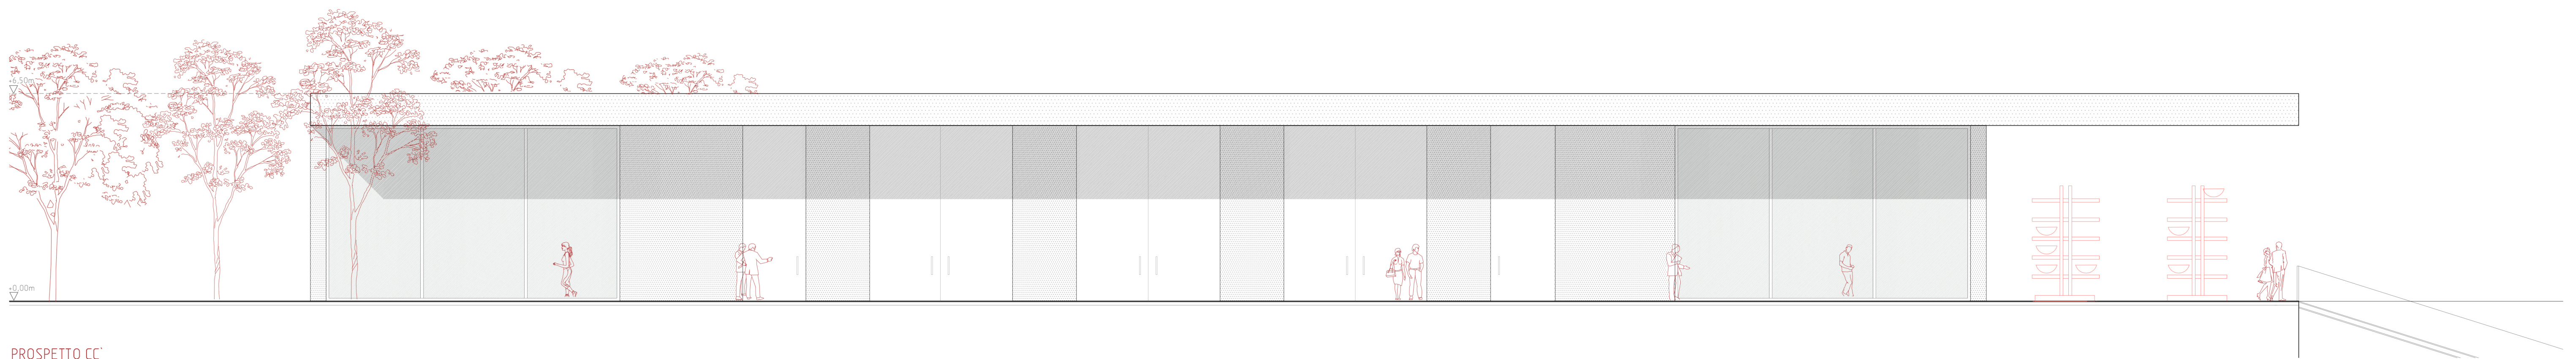

PROSPETTO CC'