Isola 3LAND- Territorio dell'Incontro Internazionale

L'Architettura della Città sono i suoi Spazi Pubblici

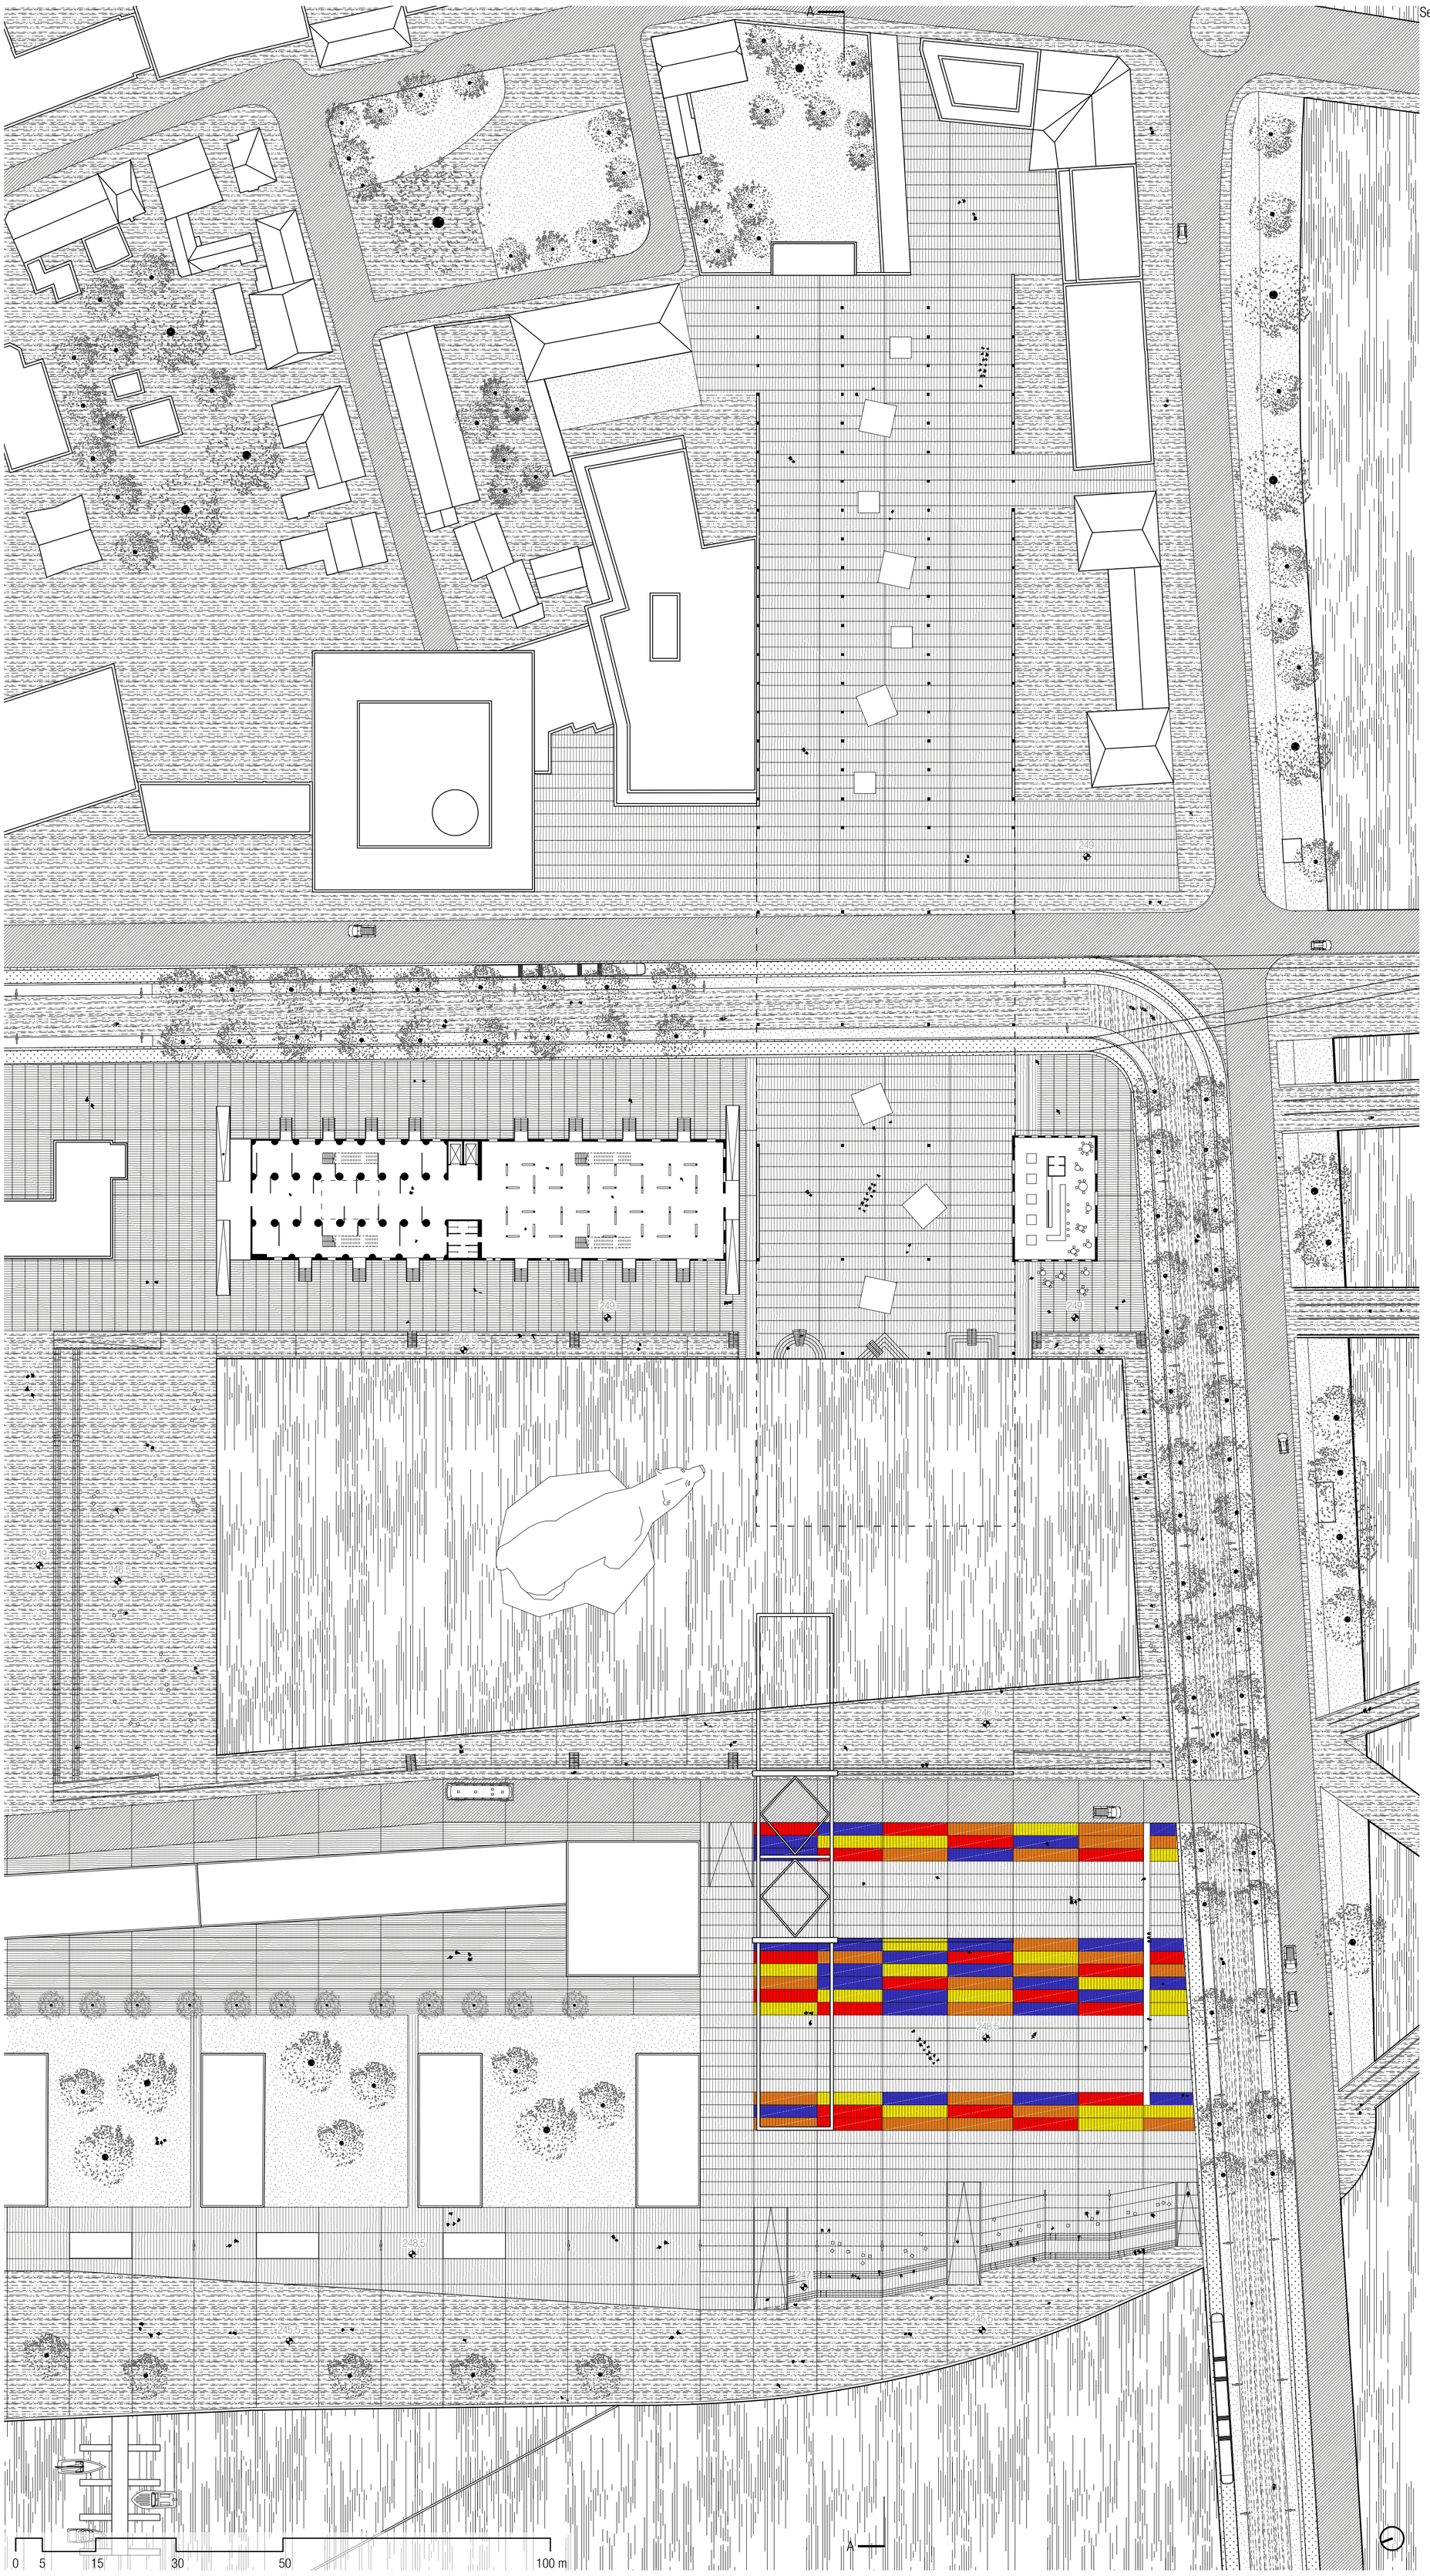
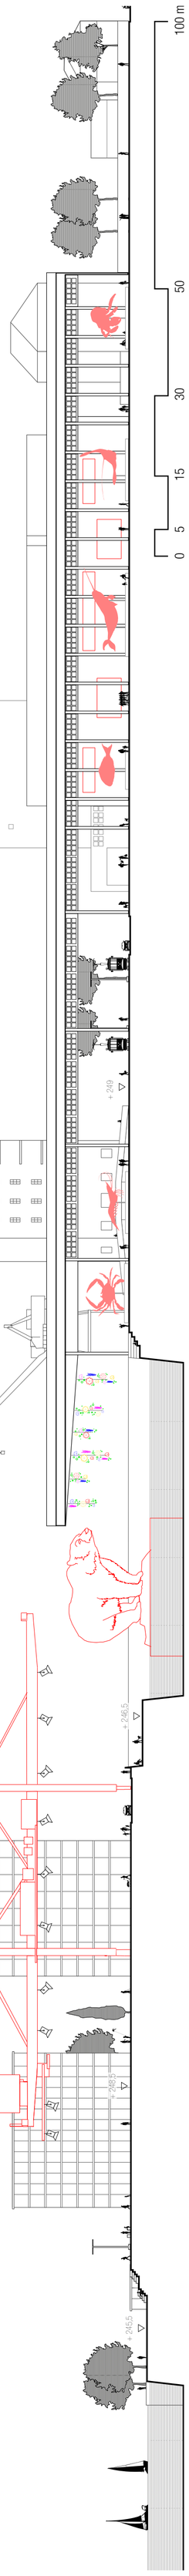
Sezione A-A