



SEZIONE HH'

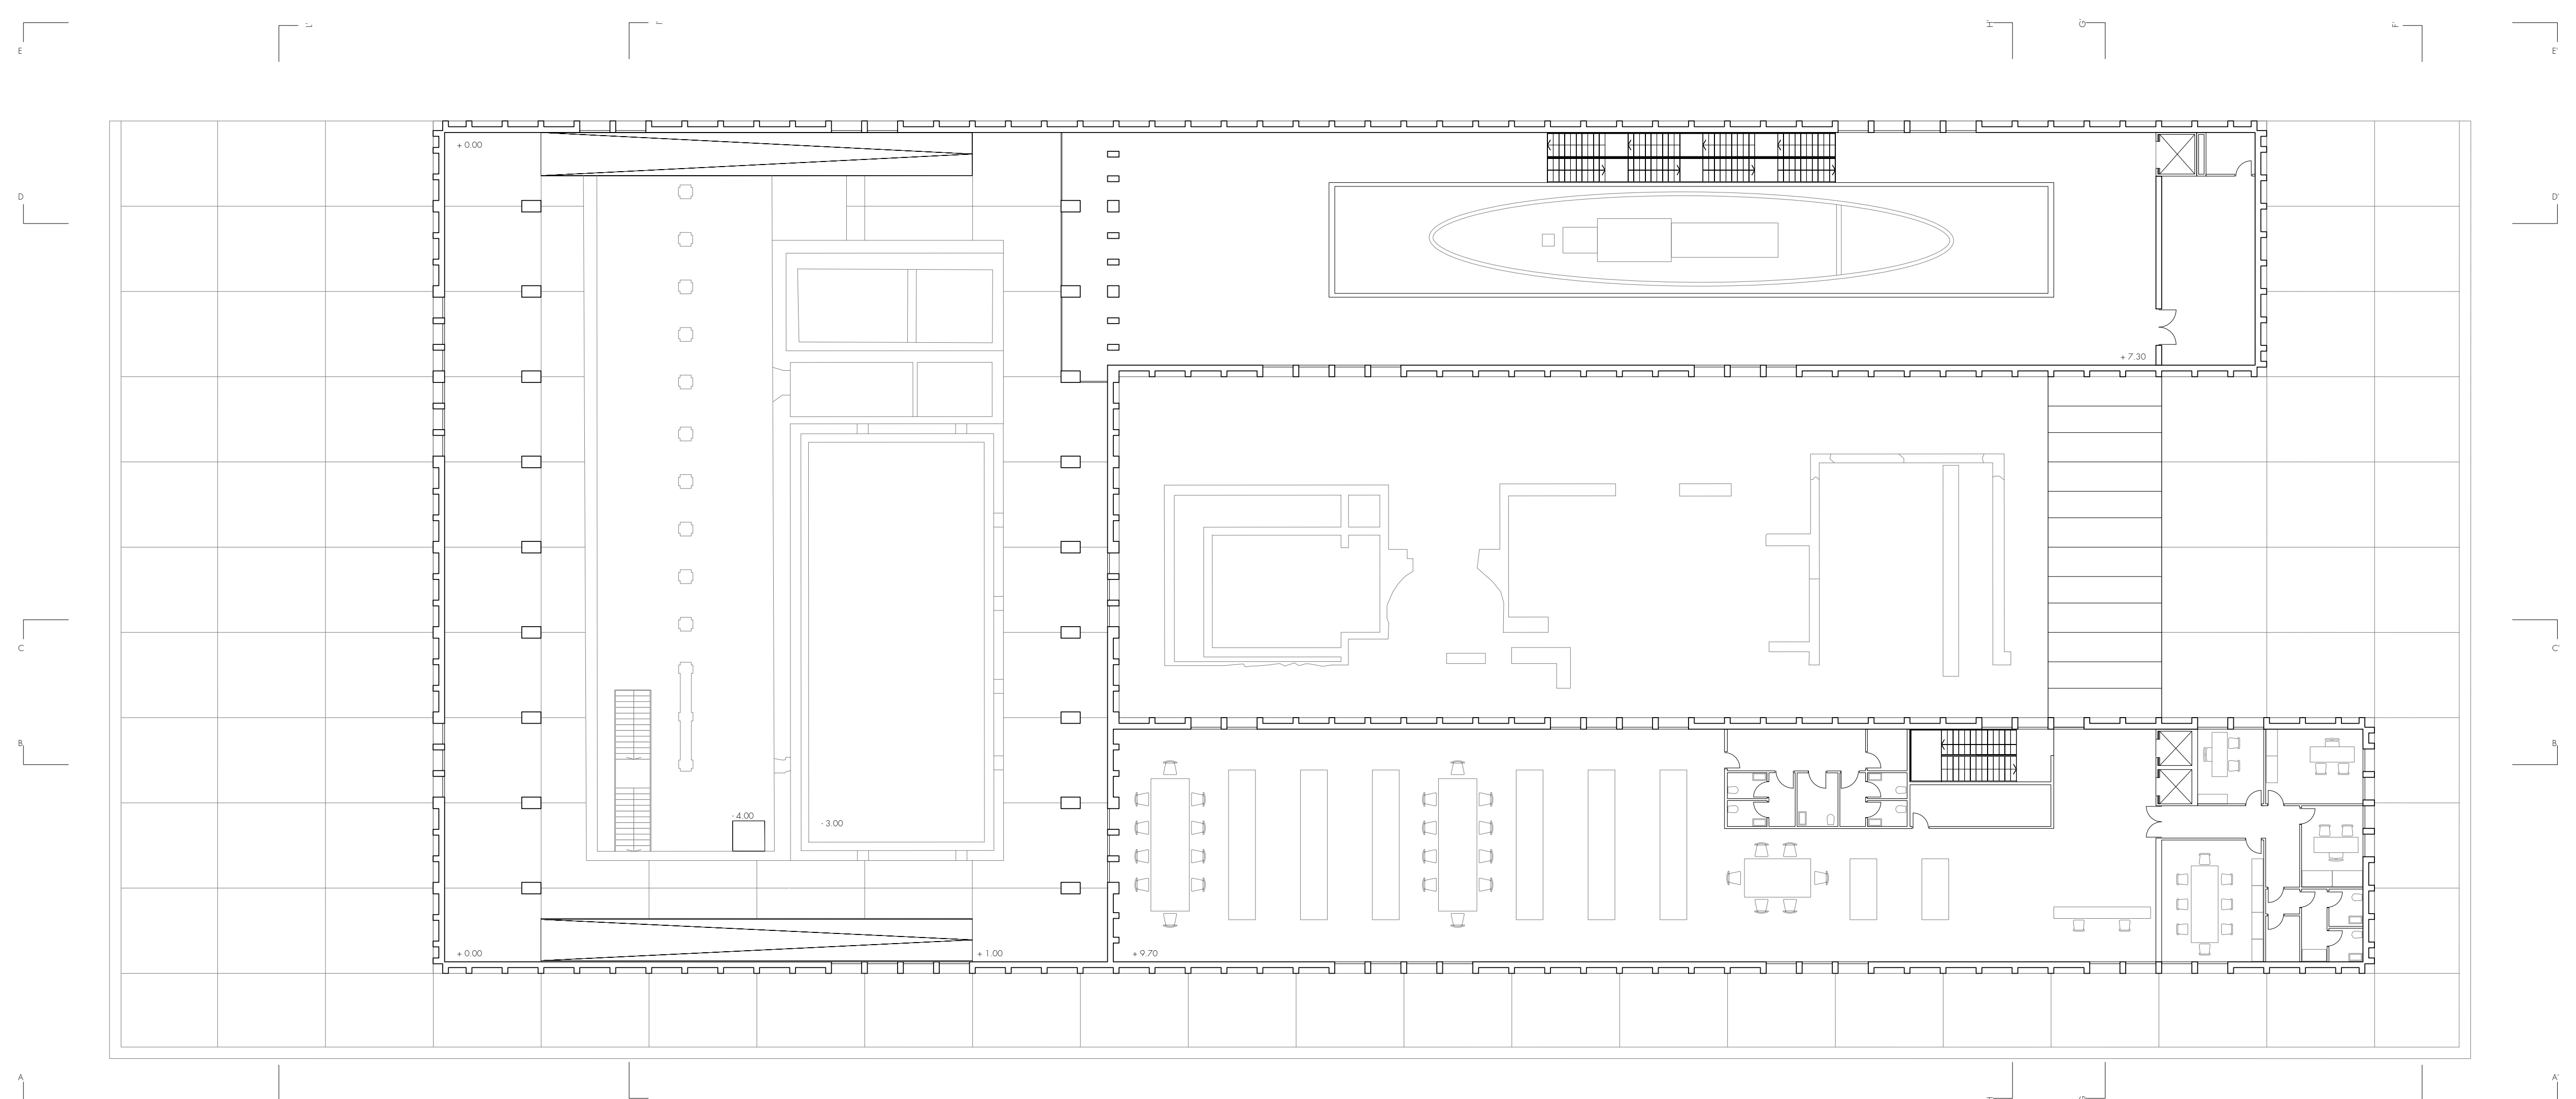

PIANTA PRIMO PIANO

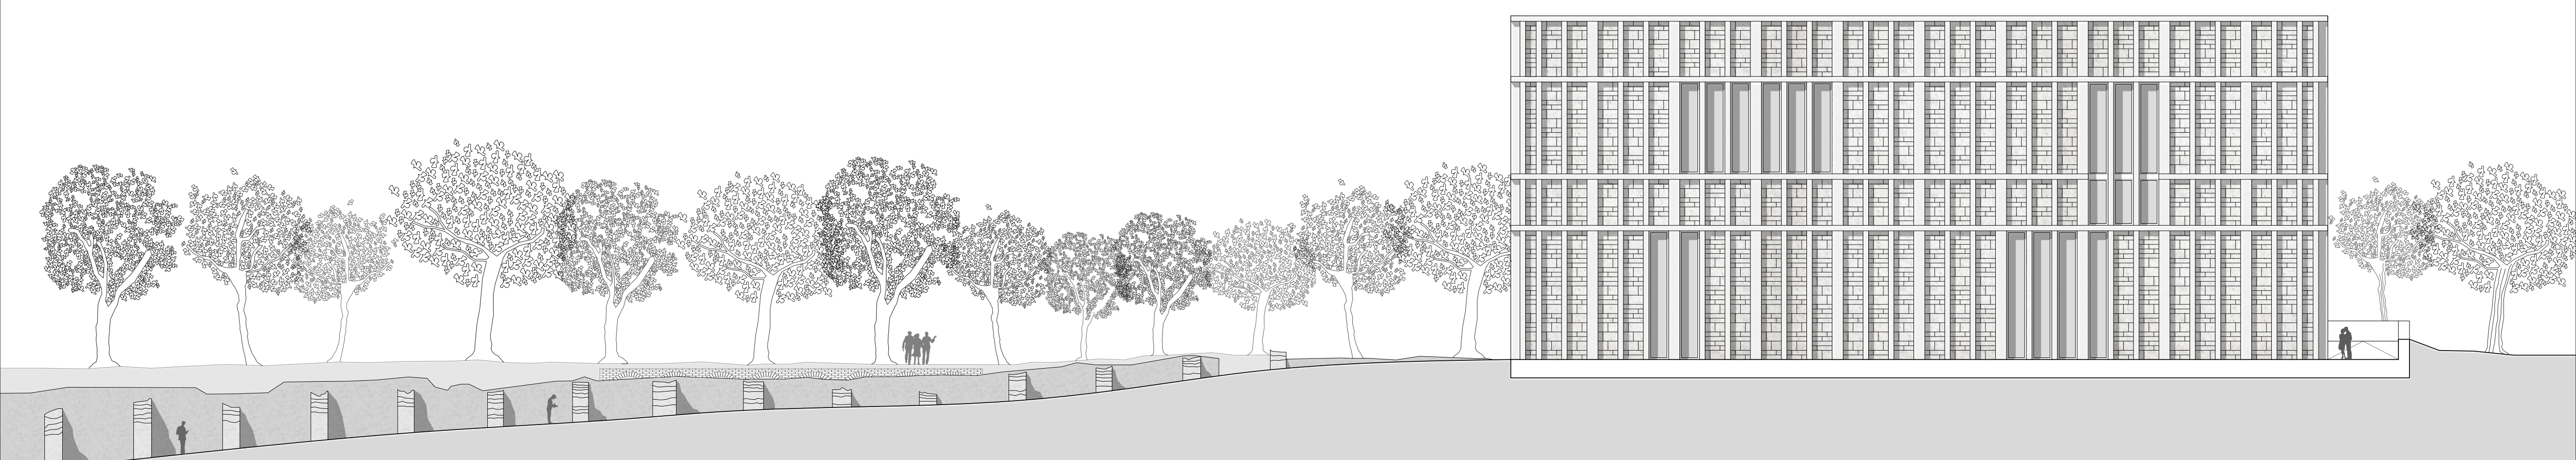

SEZIONE LL'