



**Esempio di applicazione del "Piano del colore" sul primo tratto di via Padova**

Edificio di tipo A:

- Stato di conservazione della facciata: ottimo
- Colore compreso nella gamma del piano: sì
- Tipologia di intervento: l'edificio non necessita di interventi

Edificio di tipo B:

- Stato di conservazione della facciata: ottimo
- Colore compreso nella gamma del piano: no
- Tipologia di intervento: l'edificio mantiene lo stato attuale in quanto non degradato. E' auspicabile, nel caso di lavori futuri, impiegare uno dei colori presenti nel piano al fine di mantenere un'unità visiva con il resto dell'asse




Edificio di tipo C:

- Stato di conservazione della facciata: buono/discreto
- Colore compreso nella gamma del piano: sì
- Tipologia di intervento: l'edificio necessita di manutenzione, viene ricostituito il manto della facciata mantenendo il colore d'origine

Edificio di tipo D:

- Stato di conservazione della facciata: buono/discreto
- Colore compreso nella gamma del piano: no
- Tipologia di intervento: l'edificio viene sottoposto a manutenzione e al cambiamento del colore d'origine che viene sostituito con uno della gamma del Piano colore

**Piano colore**

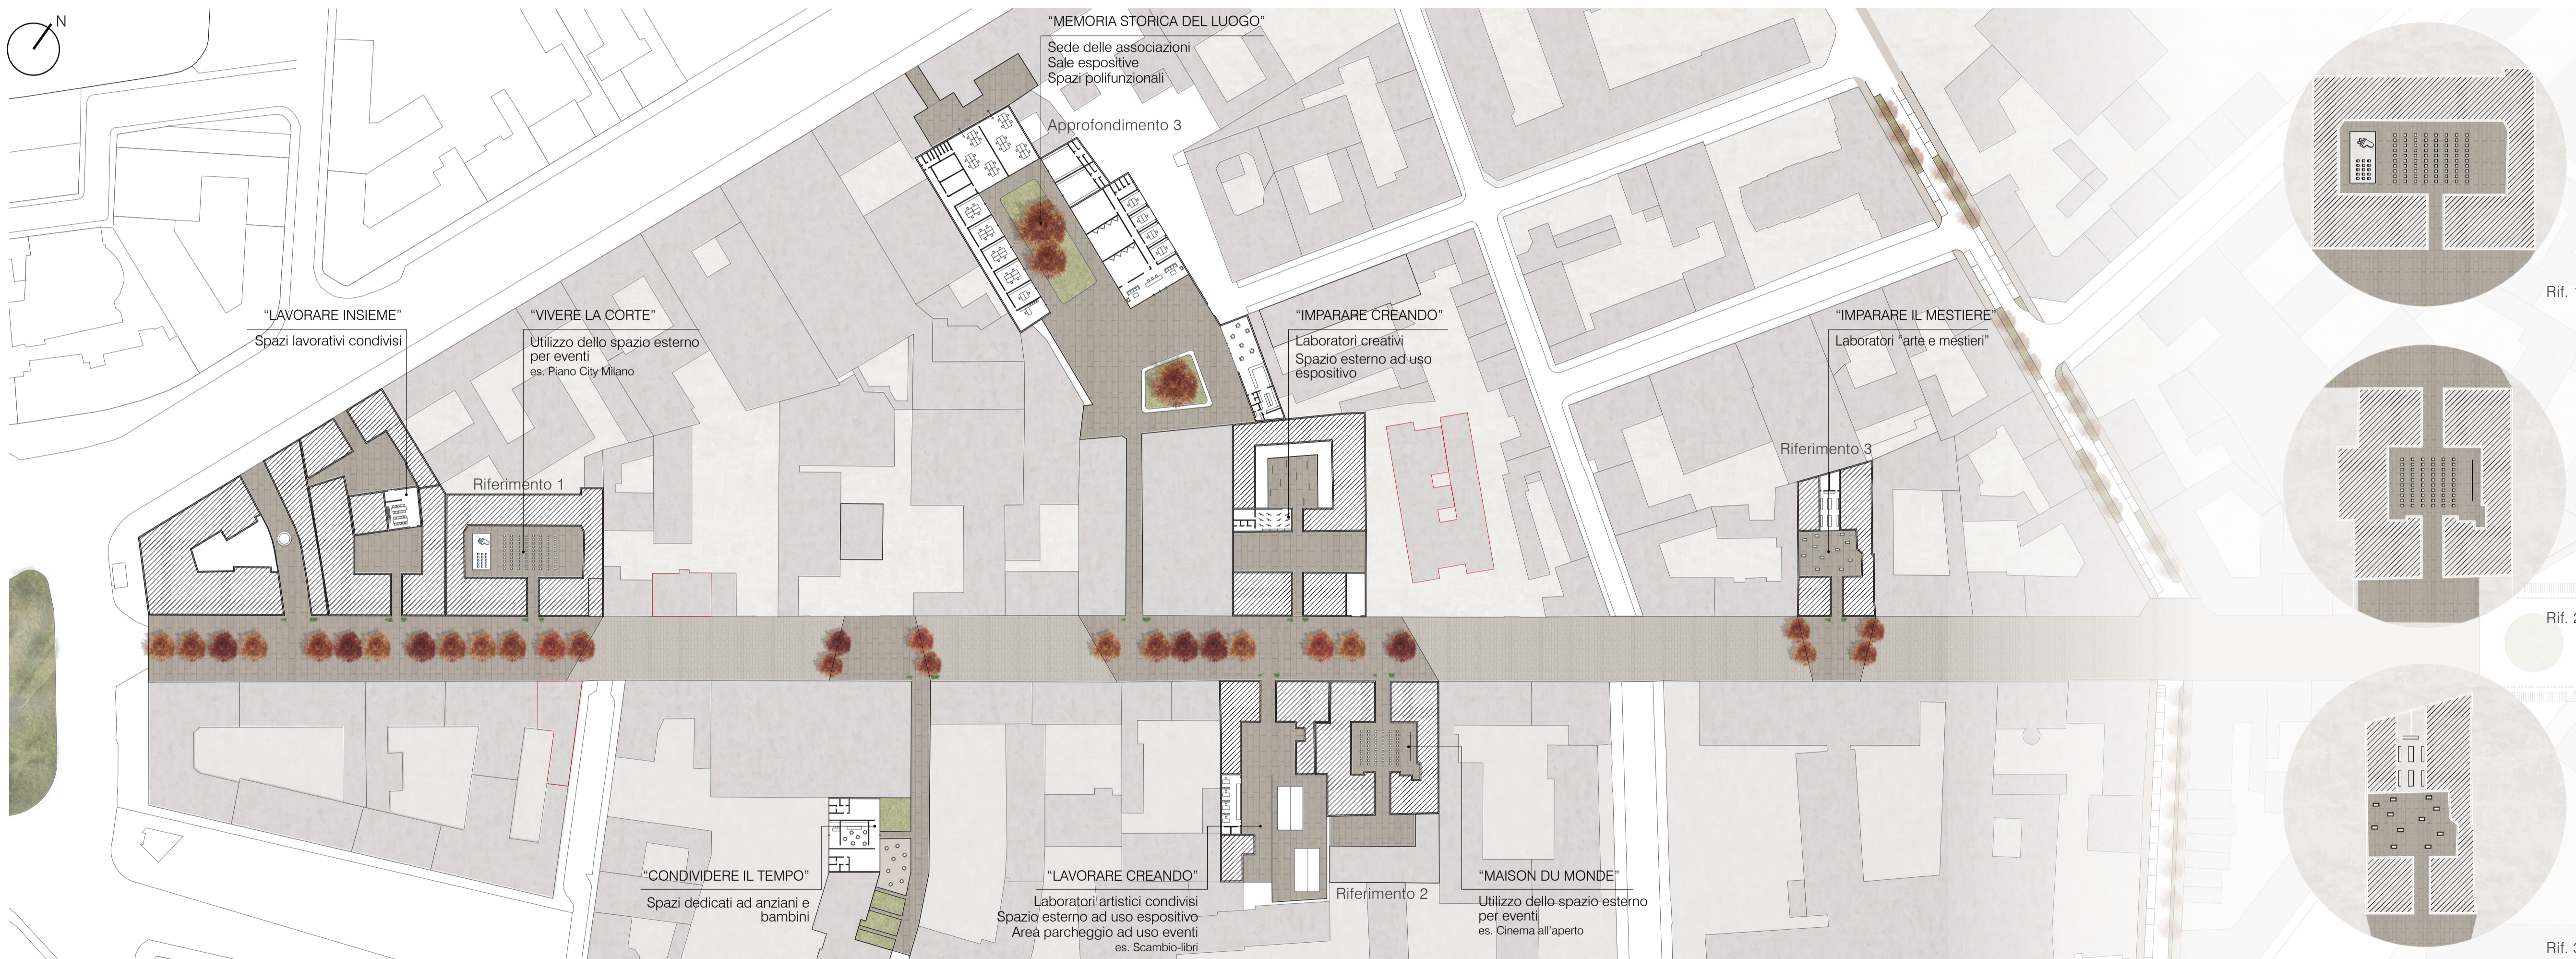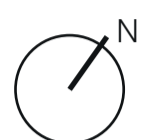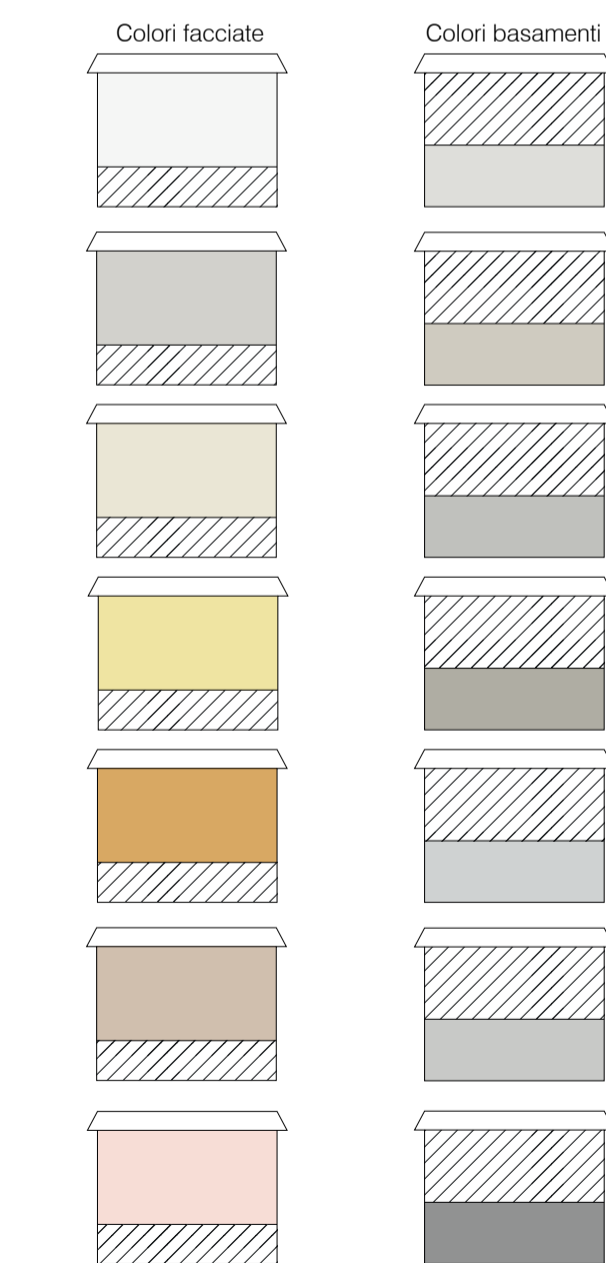

Pianta primo tratto Via Padova - Scala 1:1000