



Sezione A-A' Scala 1:50



Prospetto Sud Scala 1:50

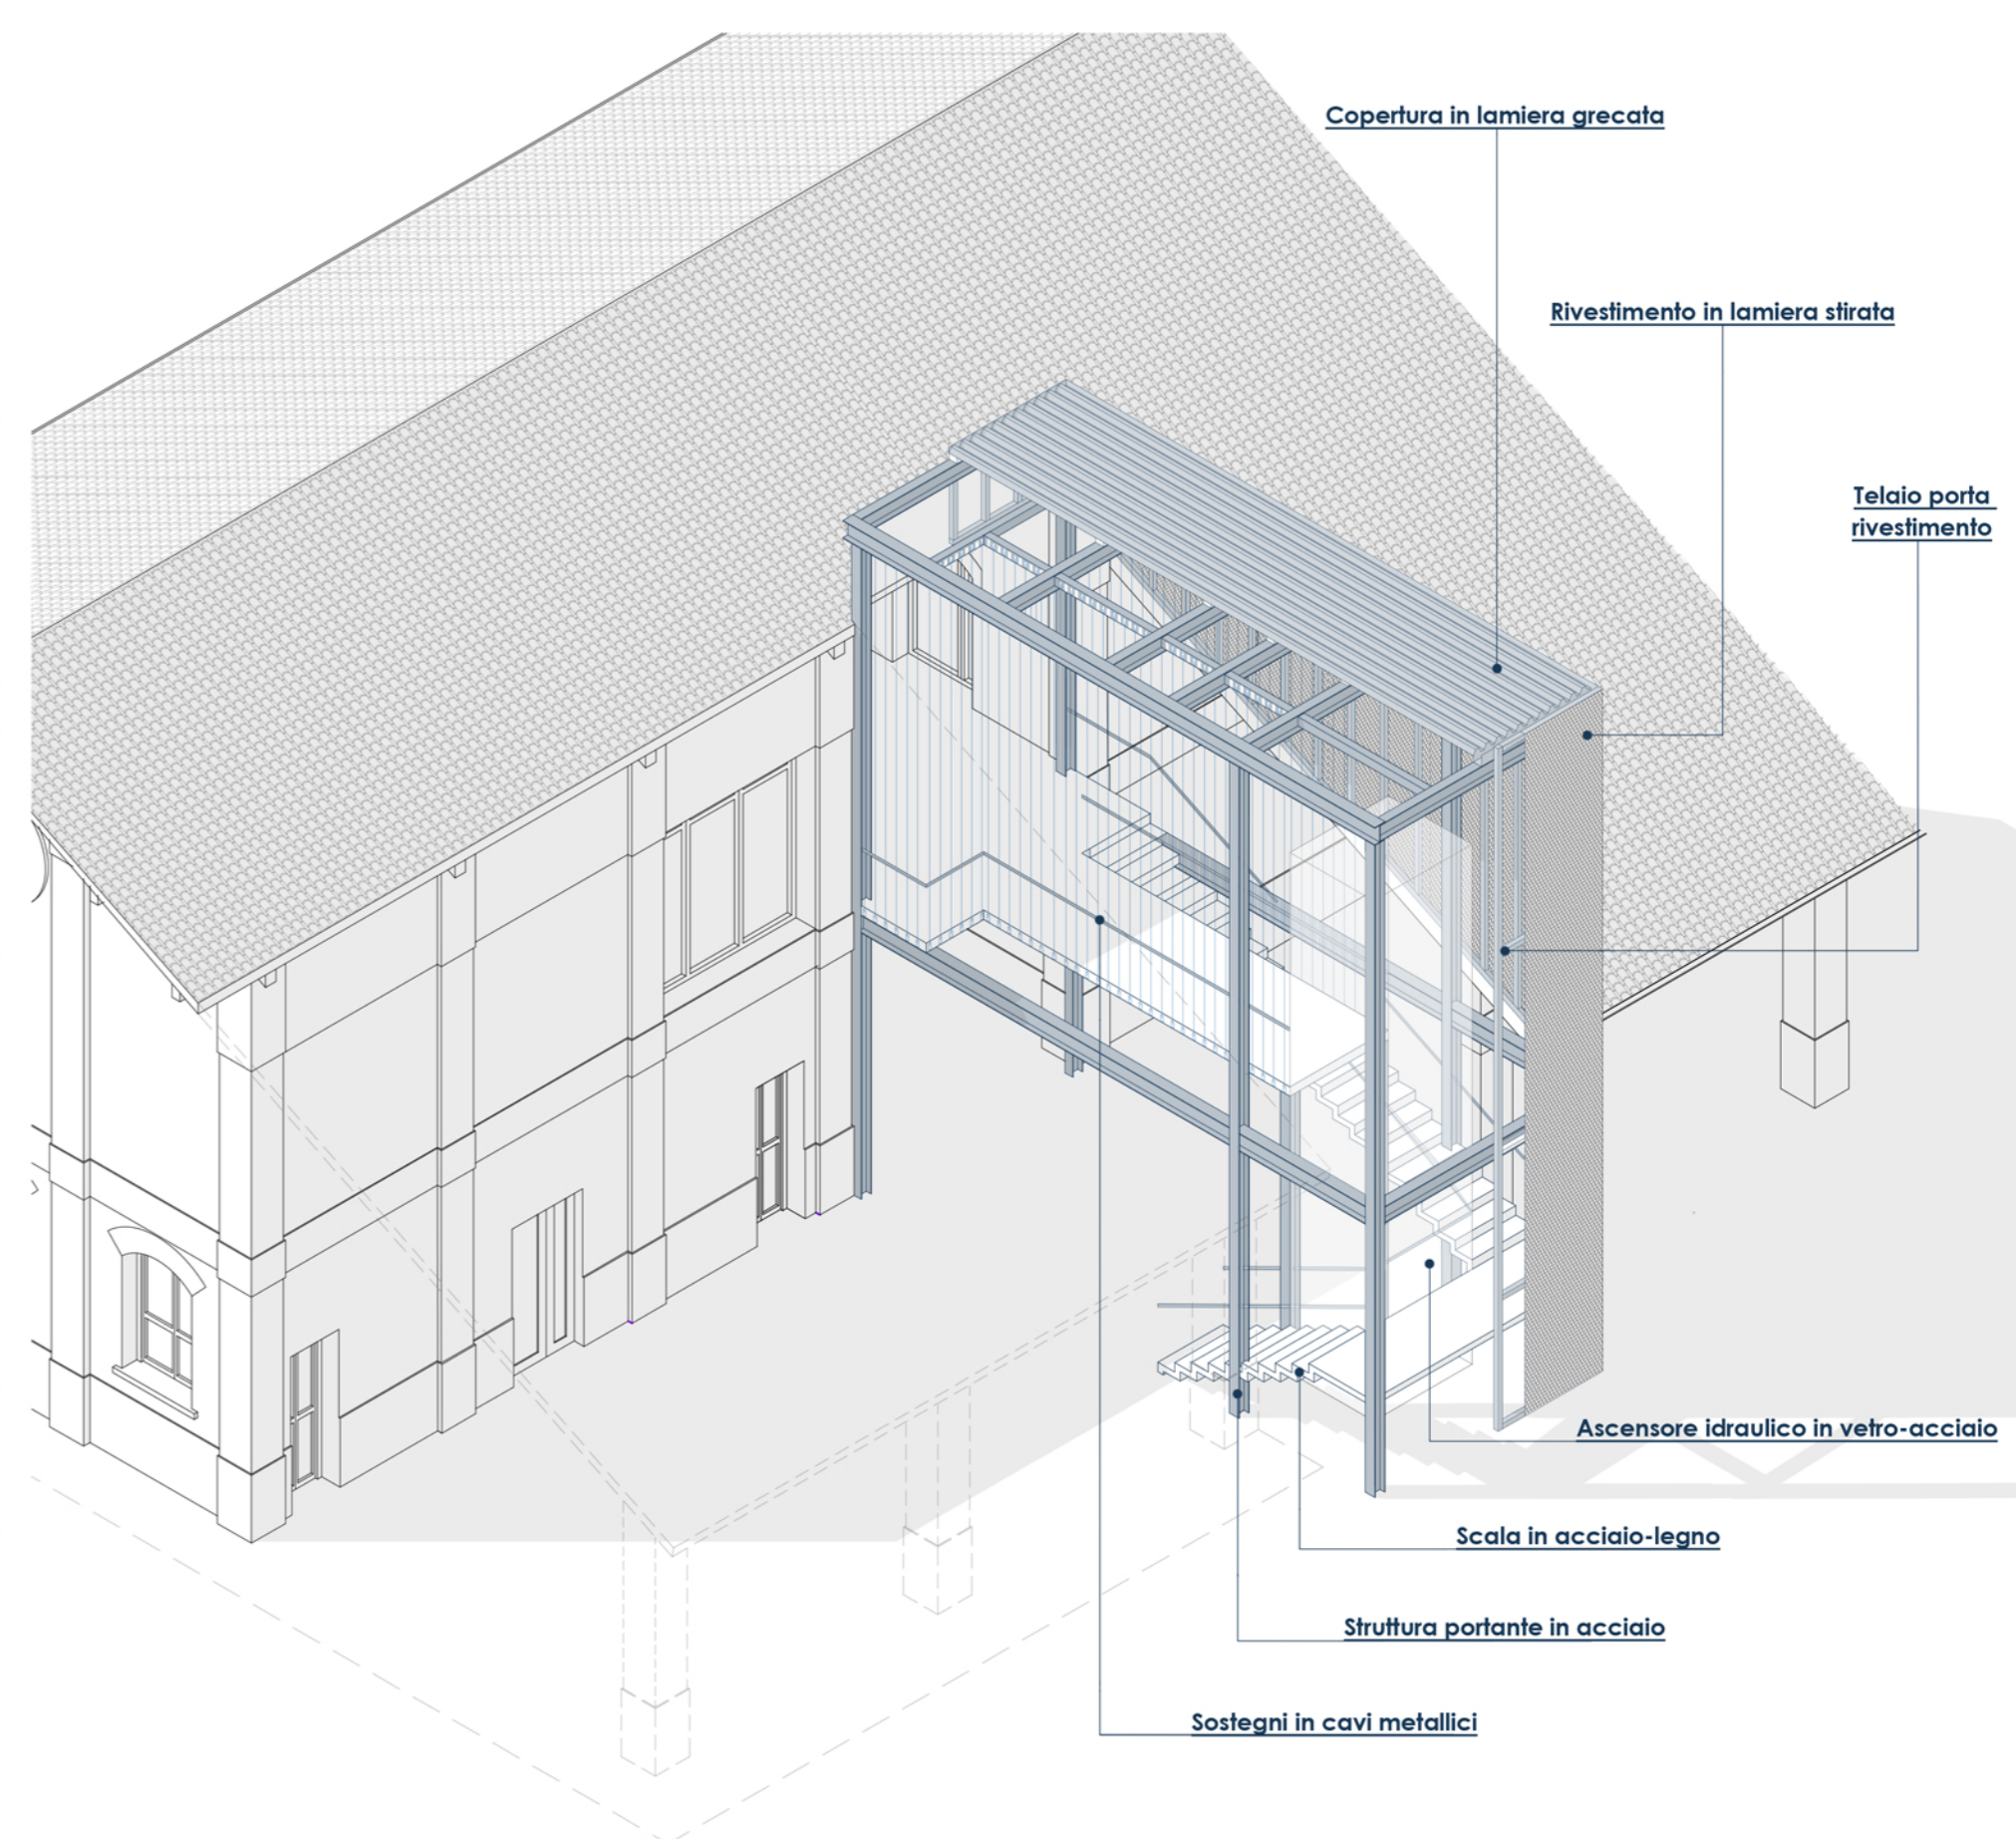

Schema strutturale scala

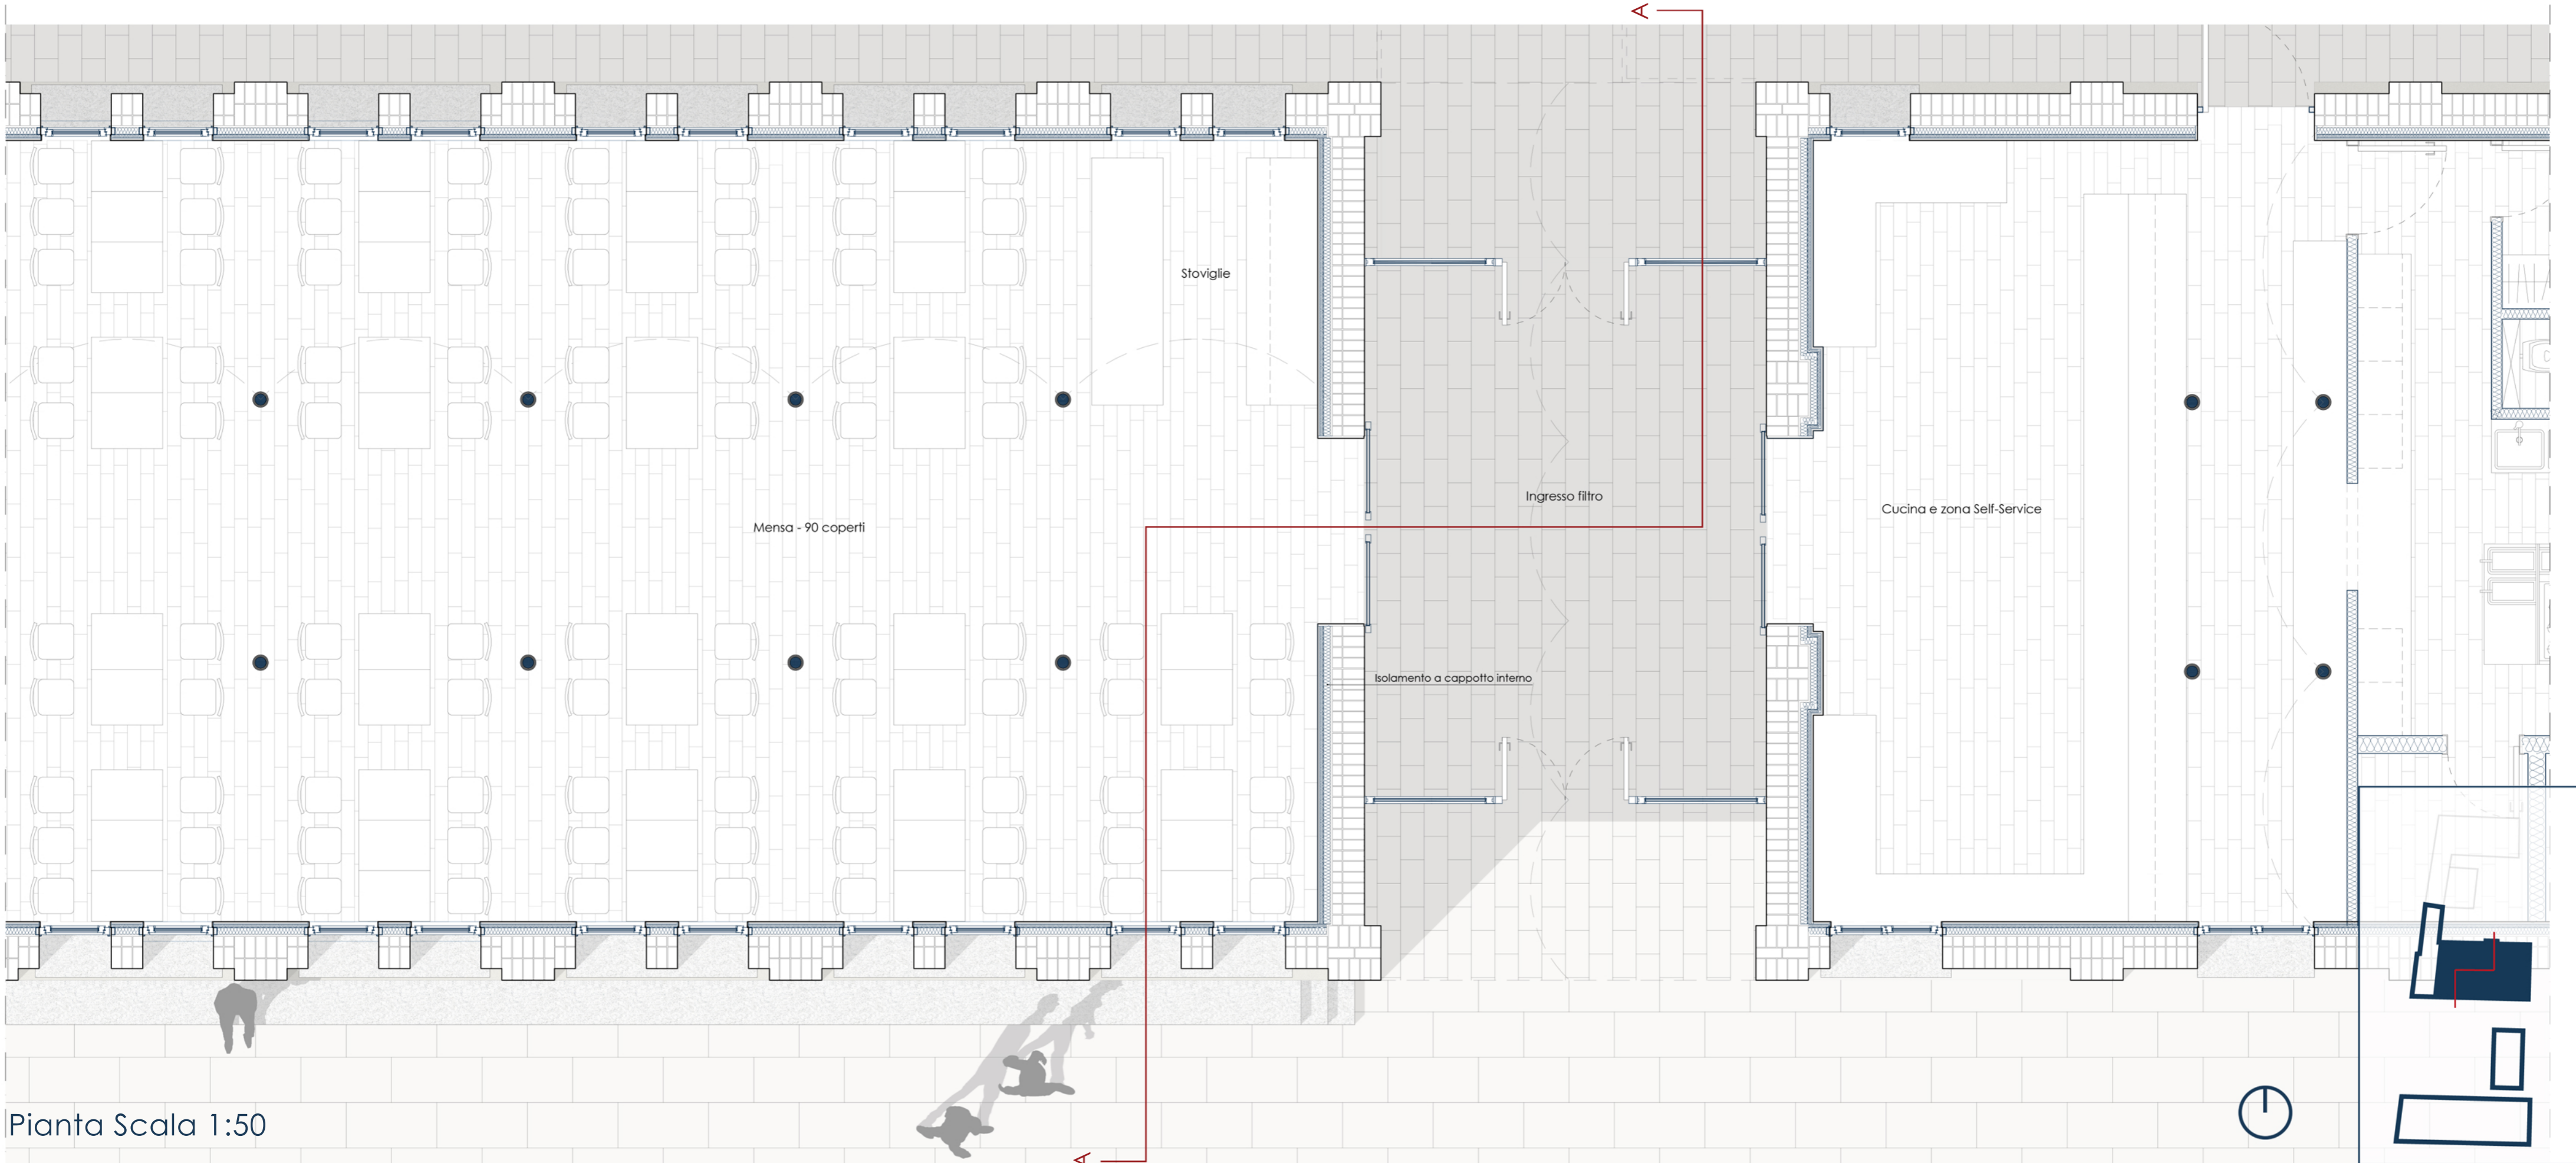

Pianta Scala 1:50