


PLANIMETRIA QUOTA ZERO

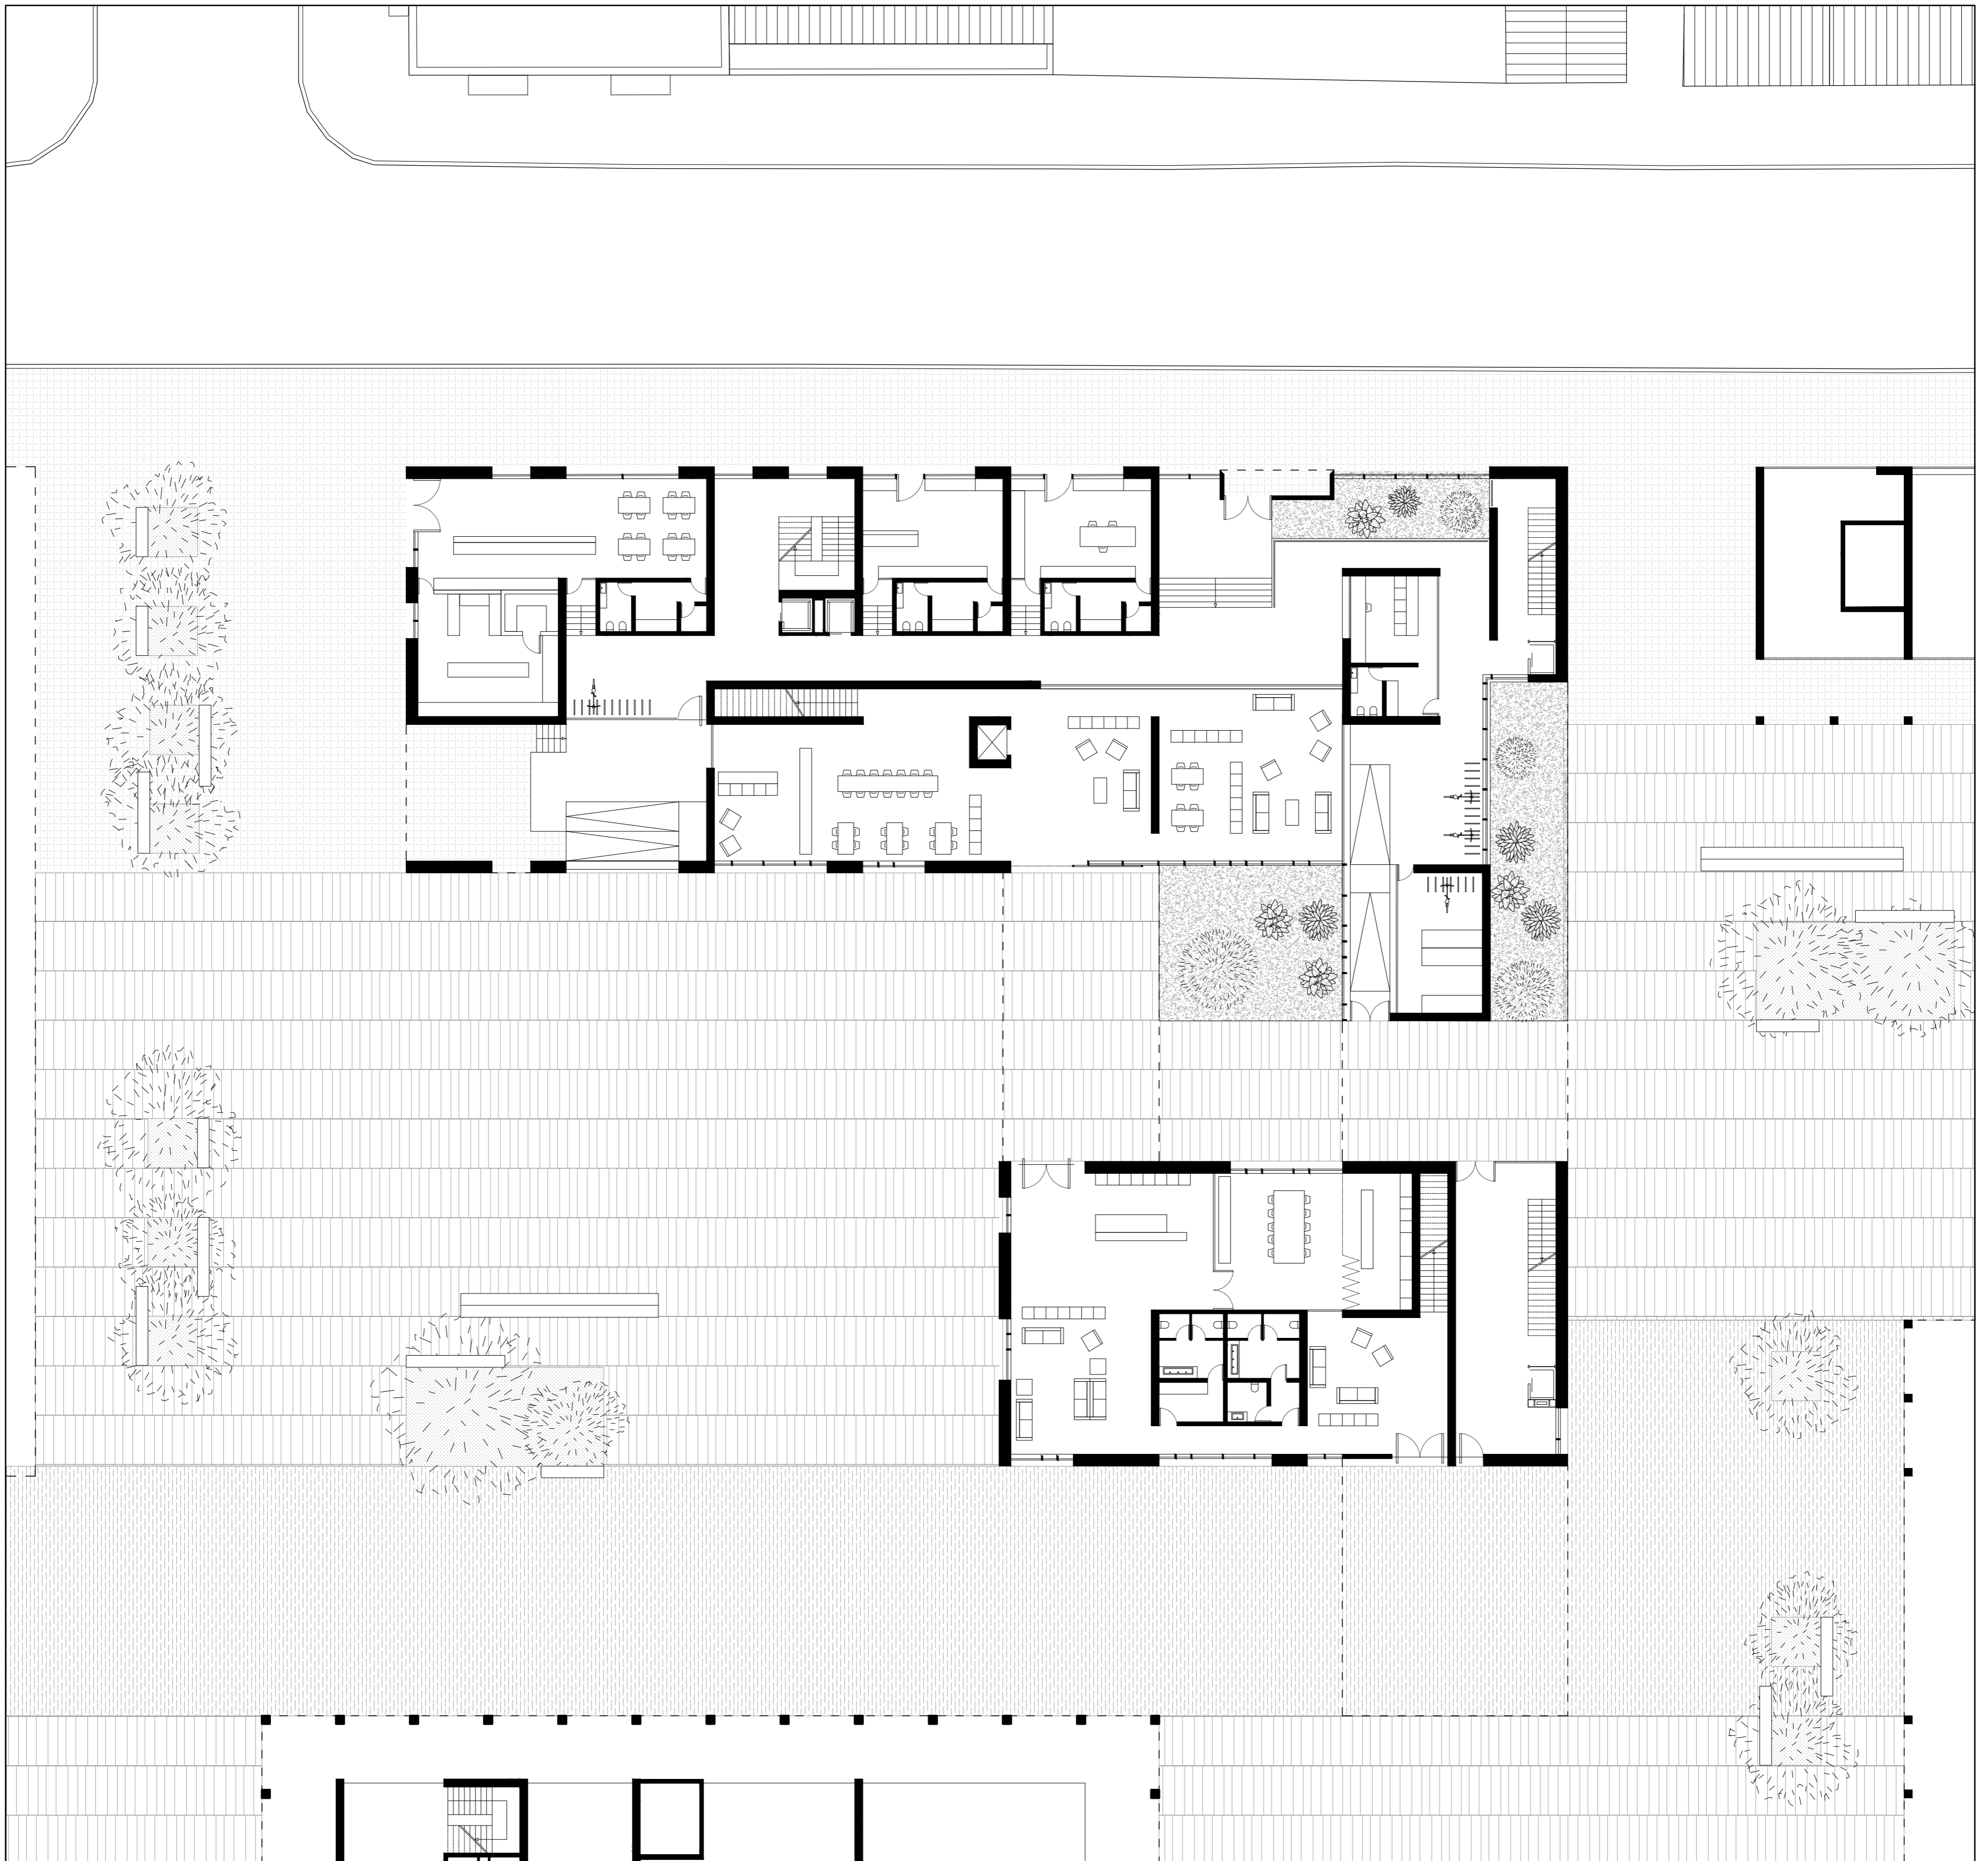

prospetto sud