


- 1 lastre perimetrali in CLS
- 2 piastre inclinate di copertura in CLS
- 3 sale emisferiche a sbalzo
- 4 piastre piane di soletta di CLS
- 5 setti di irrigidimento in CLS
- 6 struttura primaria dell'involucro in ACCIAIO
- 7 camminamenti pedonali sospesi
- 8 struttura secondaria dell'involucro in ACCIAIO

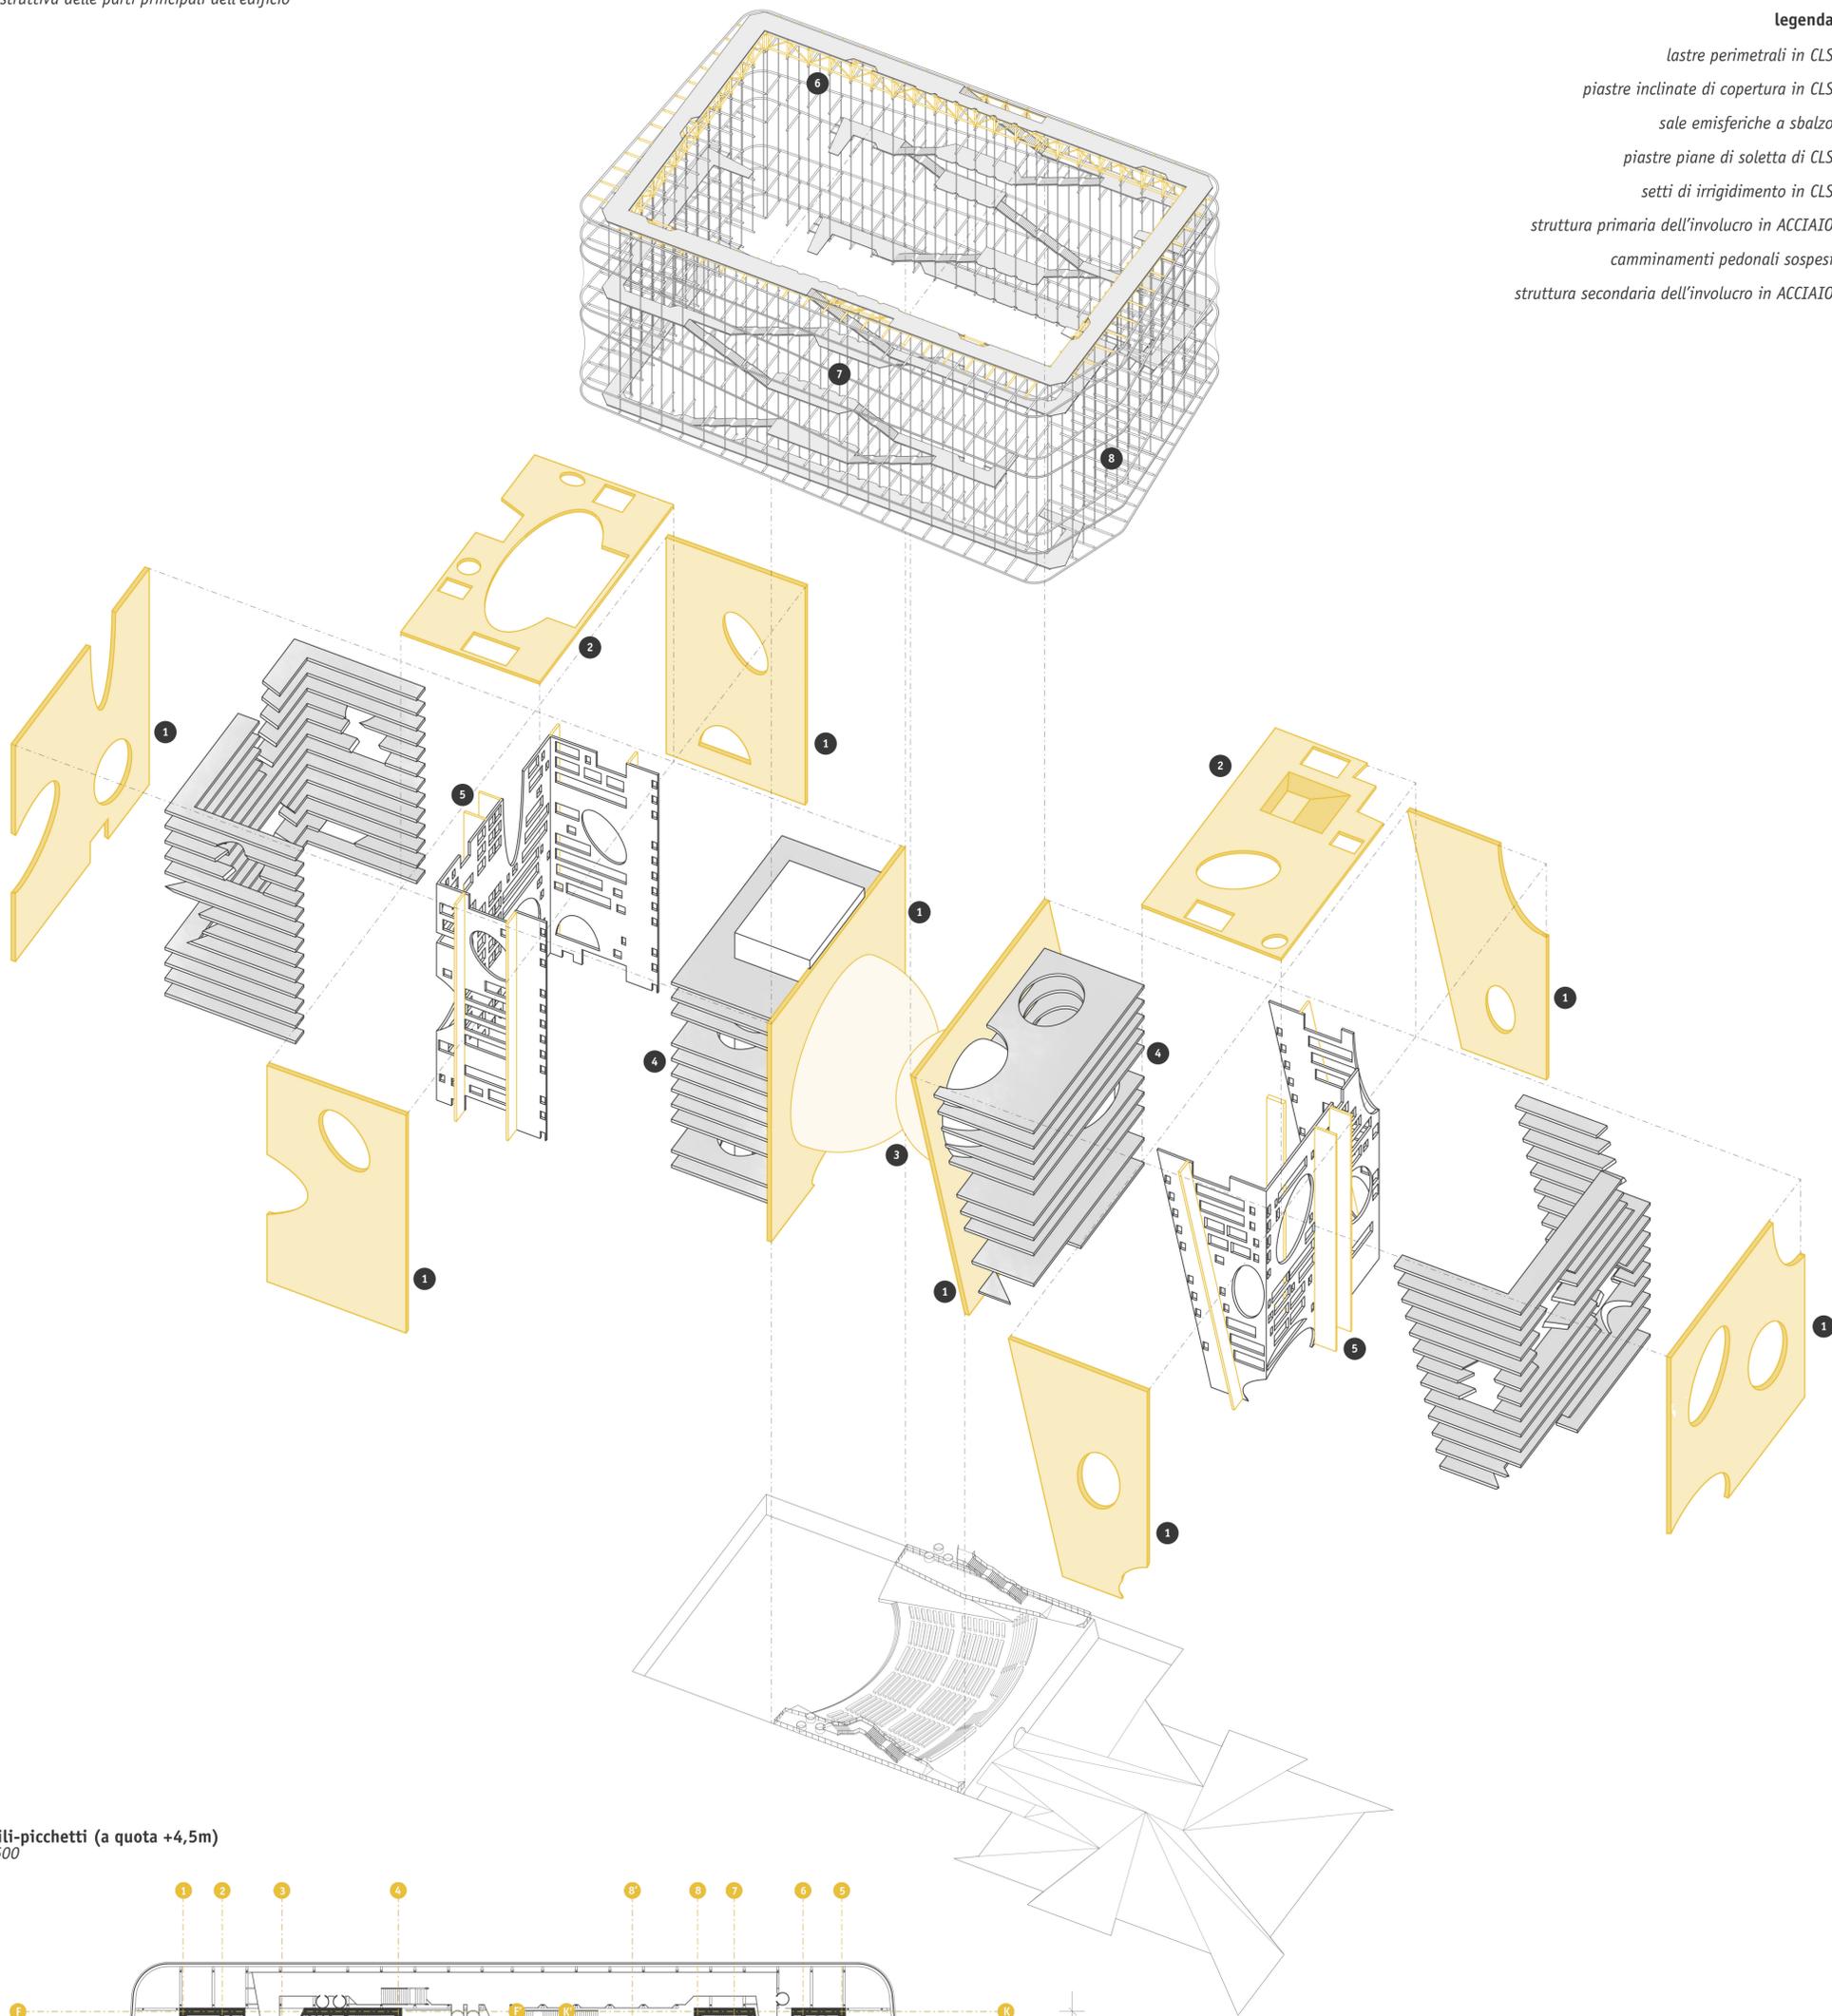

Pianta fili-picchetti (a quota +4,5m)
scala 1:500

