


legenda

- ❶ canali di gronda (300mmx300mm) e pluviali per acque meteoriche (4xØ150mm)
- ❷ condotti per l'impianto antincendio delle sale teatrali
- ❸ cavedi impiantistici (1,5mx5,5m)
- ❹ impedimenti ai tracciati orizzontali di piano (blocchi scale, ascensori, montacarichi)
- ❺ centrale termofrigorifera (dislocata rispetto all'edificio)
- tracciato pluviali
- tracciato acque chiare
- tracciato acque reflue

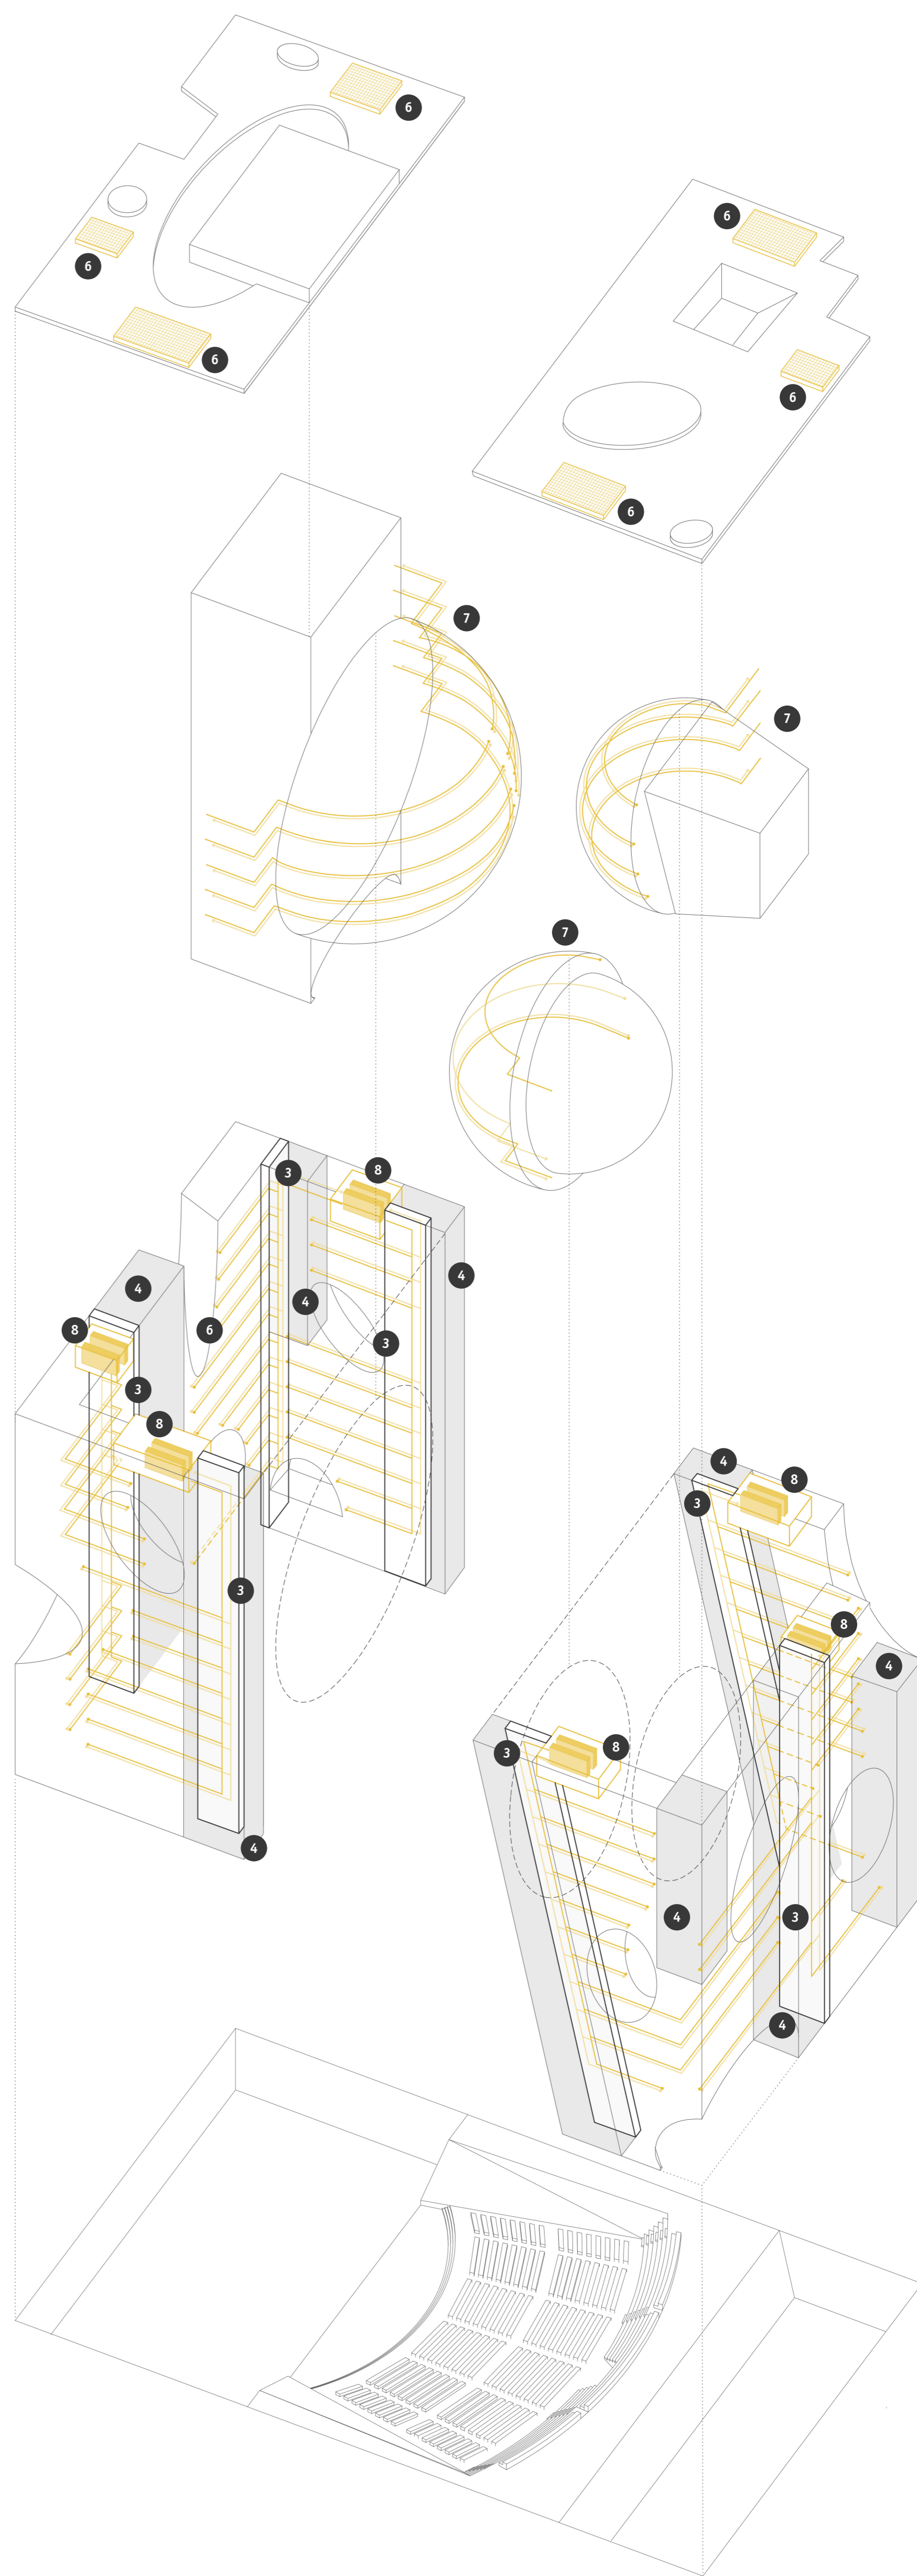

legenda

- ❸ cavedi impiantistici (1,5mx5,5m)
- ❹ impedimenti ai tracciati orizzontali di piano (blocchi scale, ascensori, montacarichi)
- ❺ chiusura U.T.A. in copertura (con ricambio d'aria)
- ❷ tracciati per il condizionamento dell'aria nelle sale teatrali (condotti di mandata e di ripresa)
- ❸ alloggiamento U.T.A. all'ultimo livello abitabile dell'edificio
- tracciato di mandata
- tracciato di ripresa

