
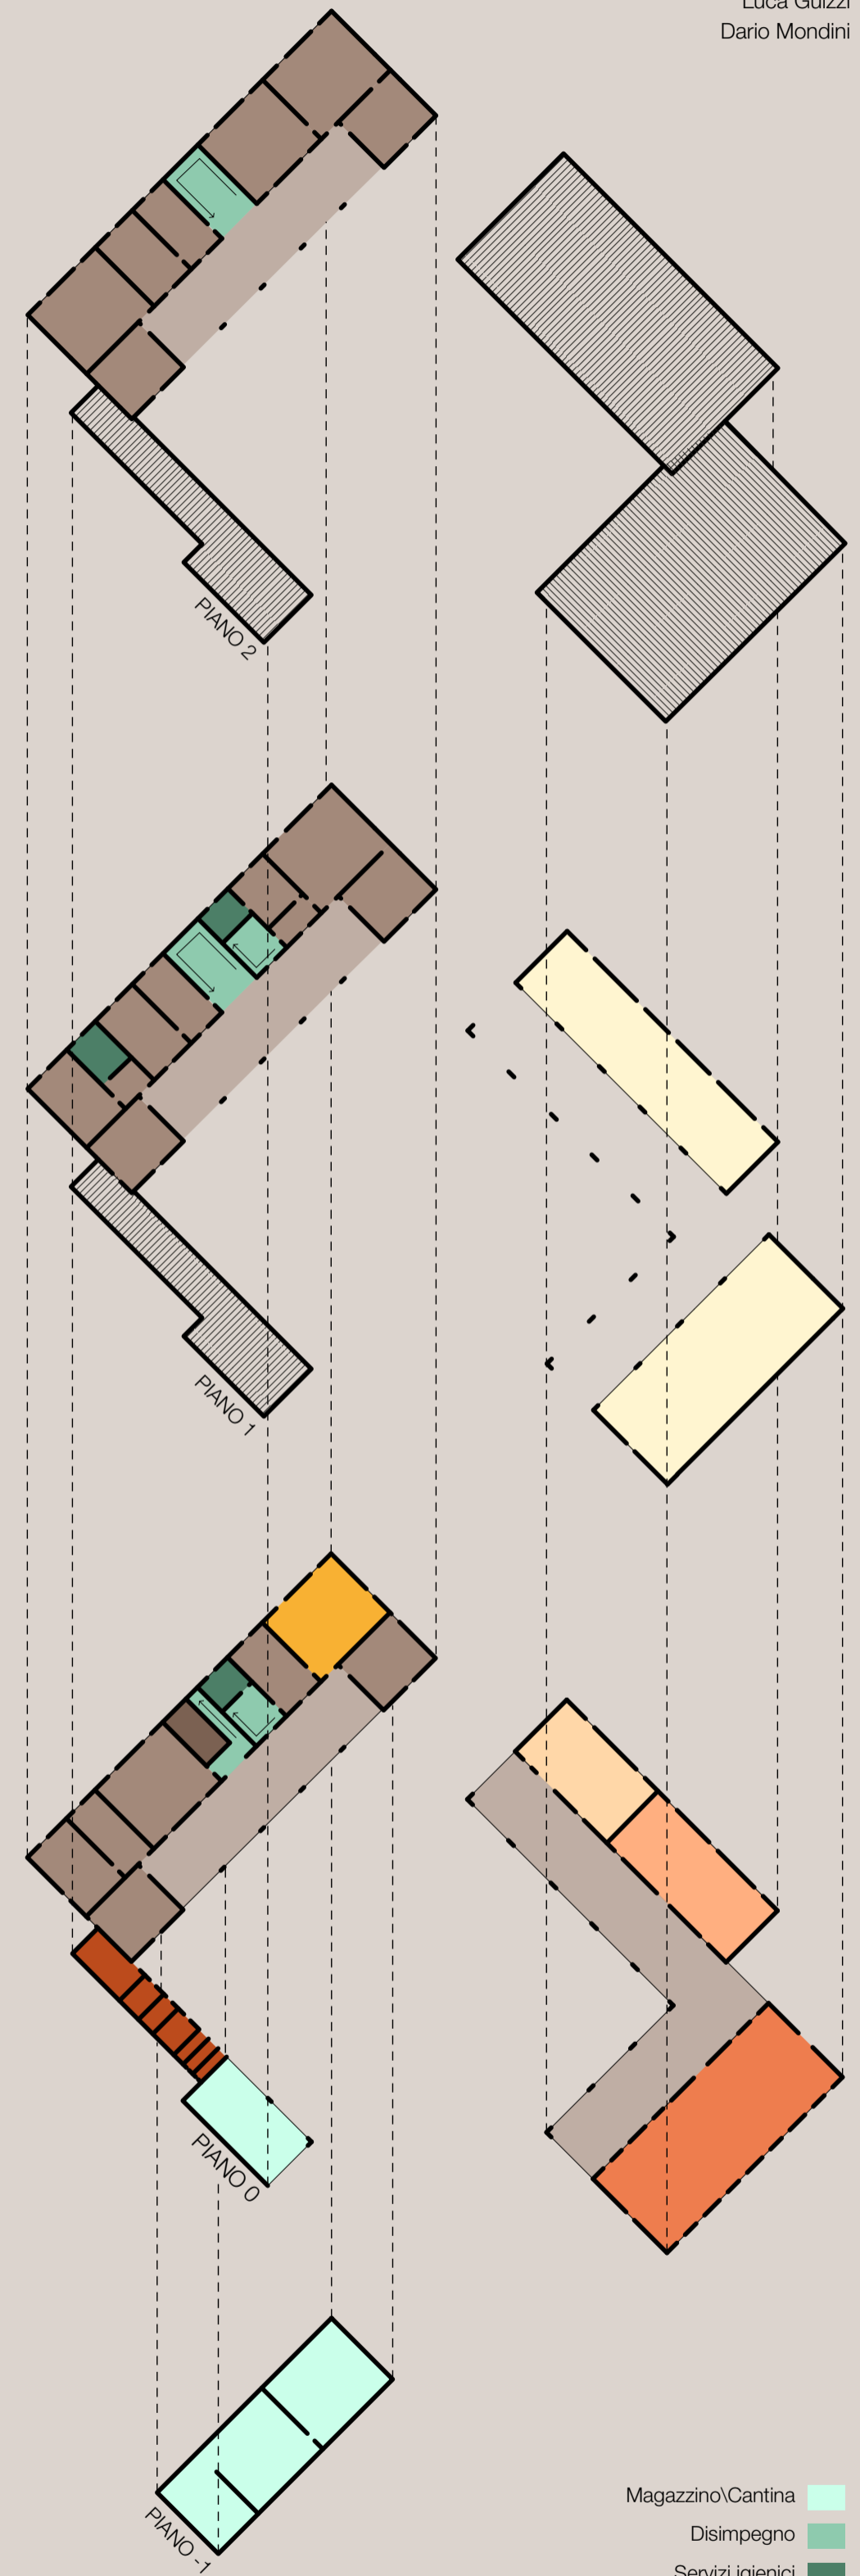
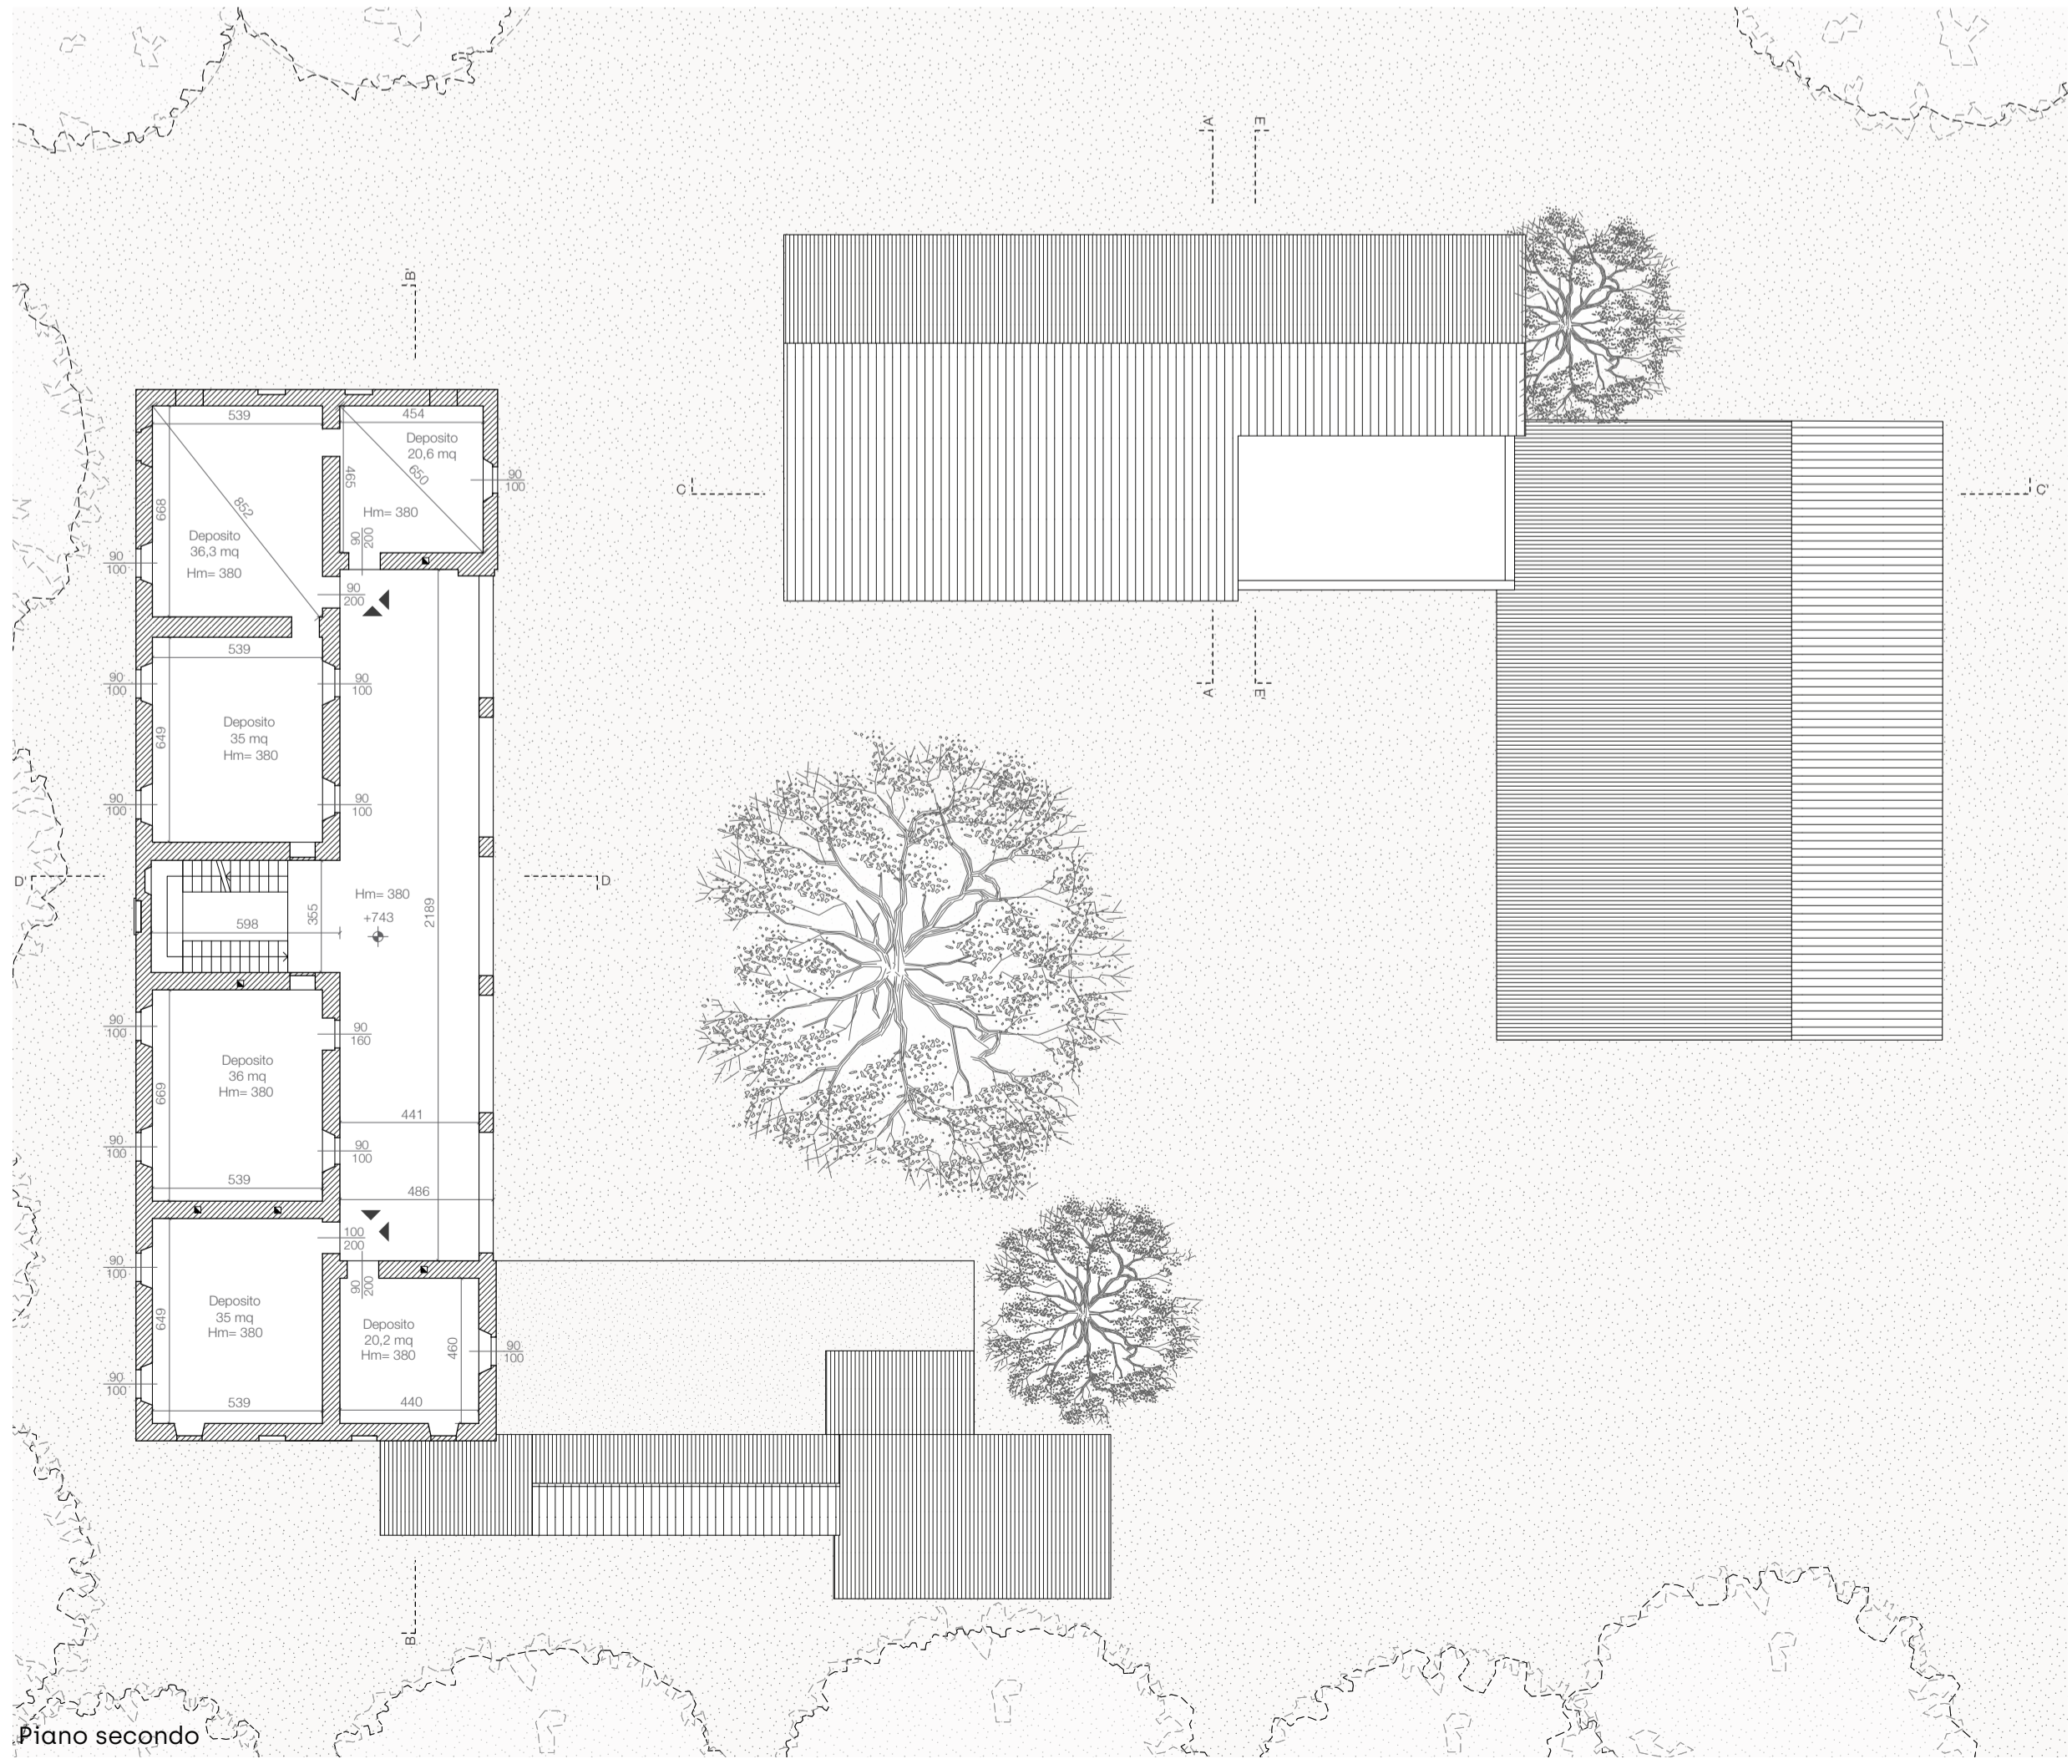
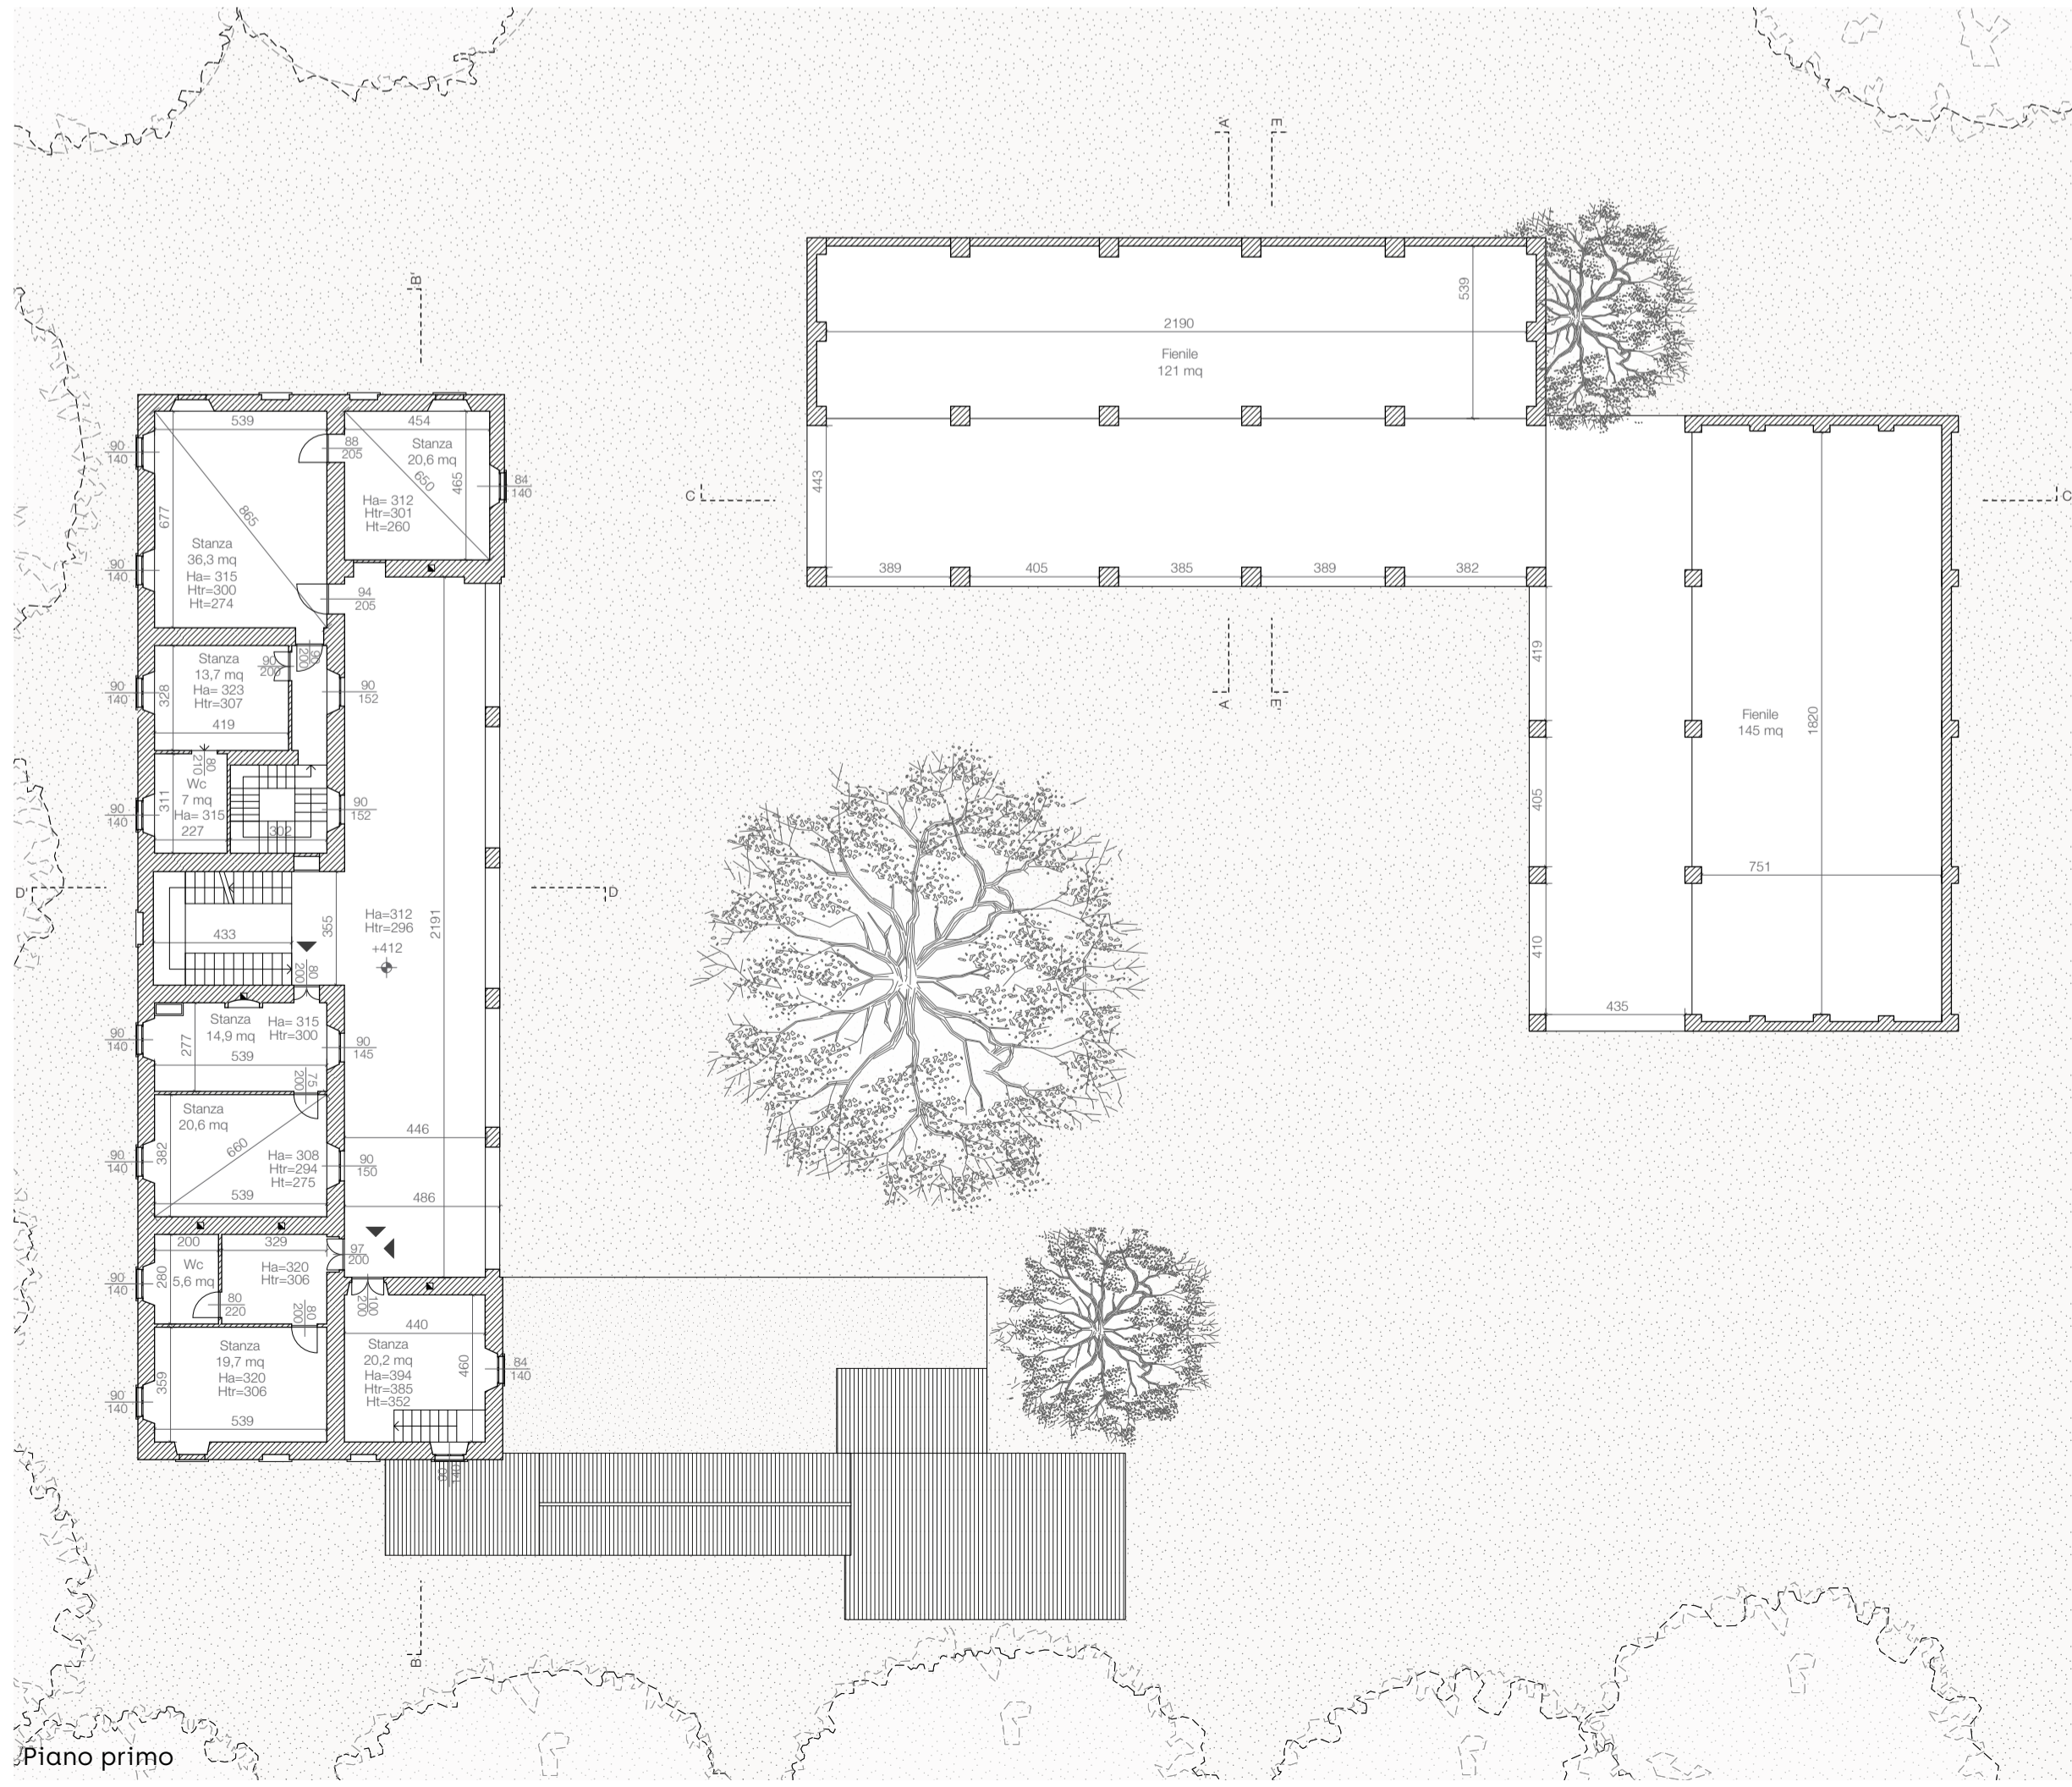
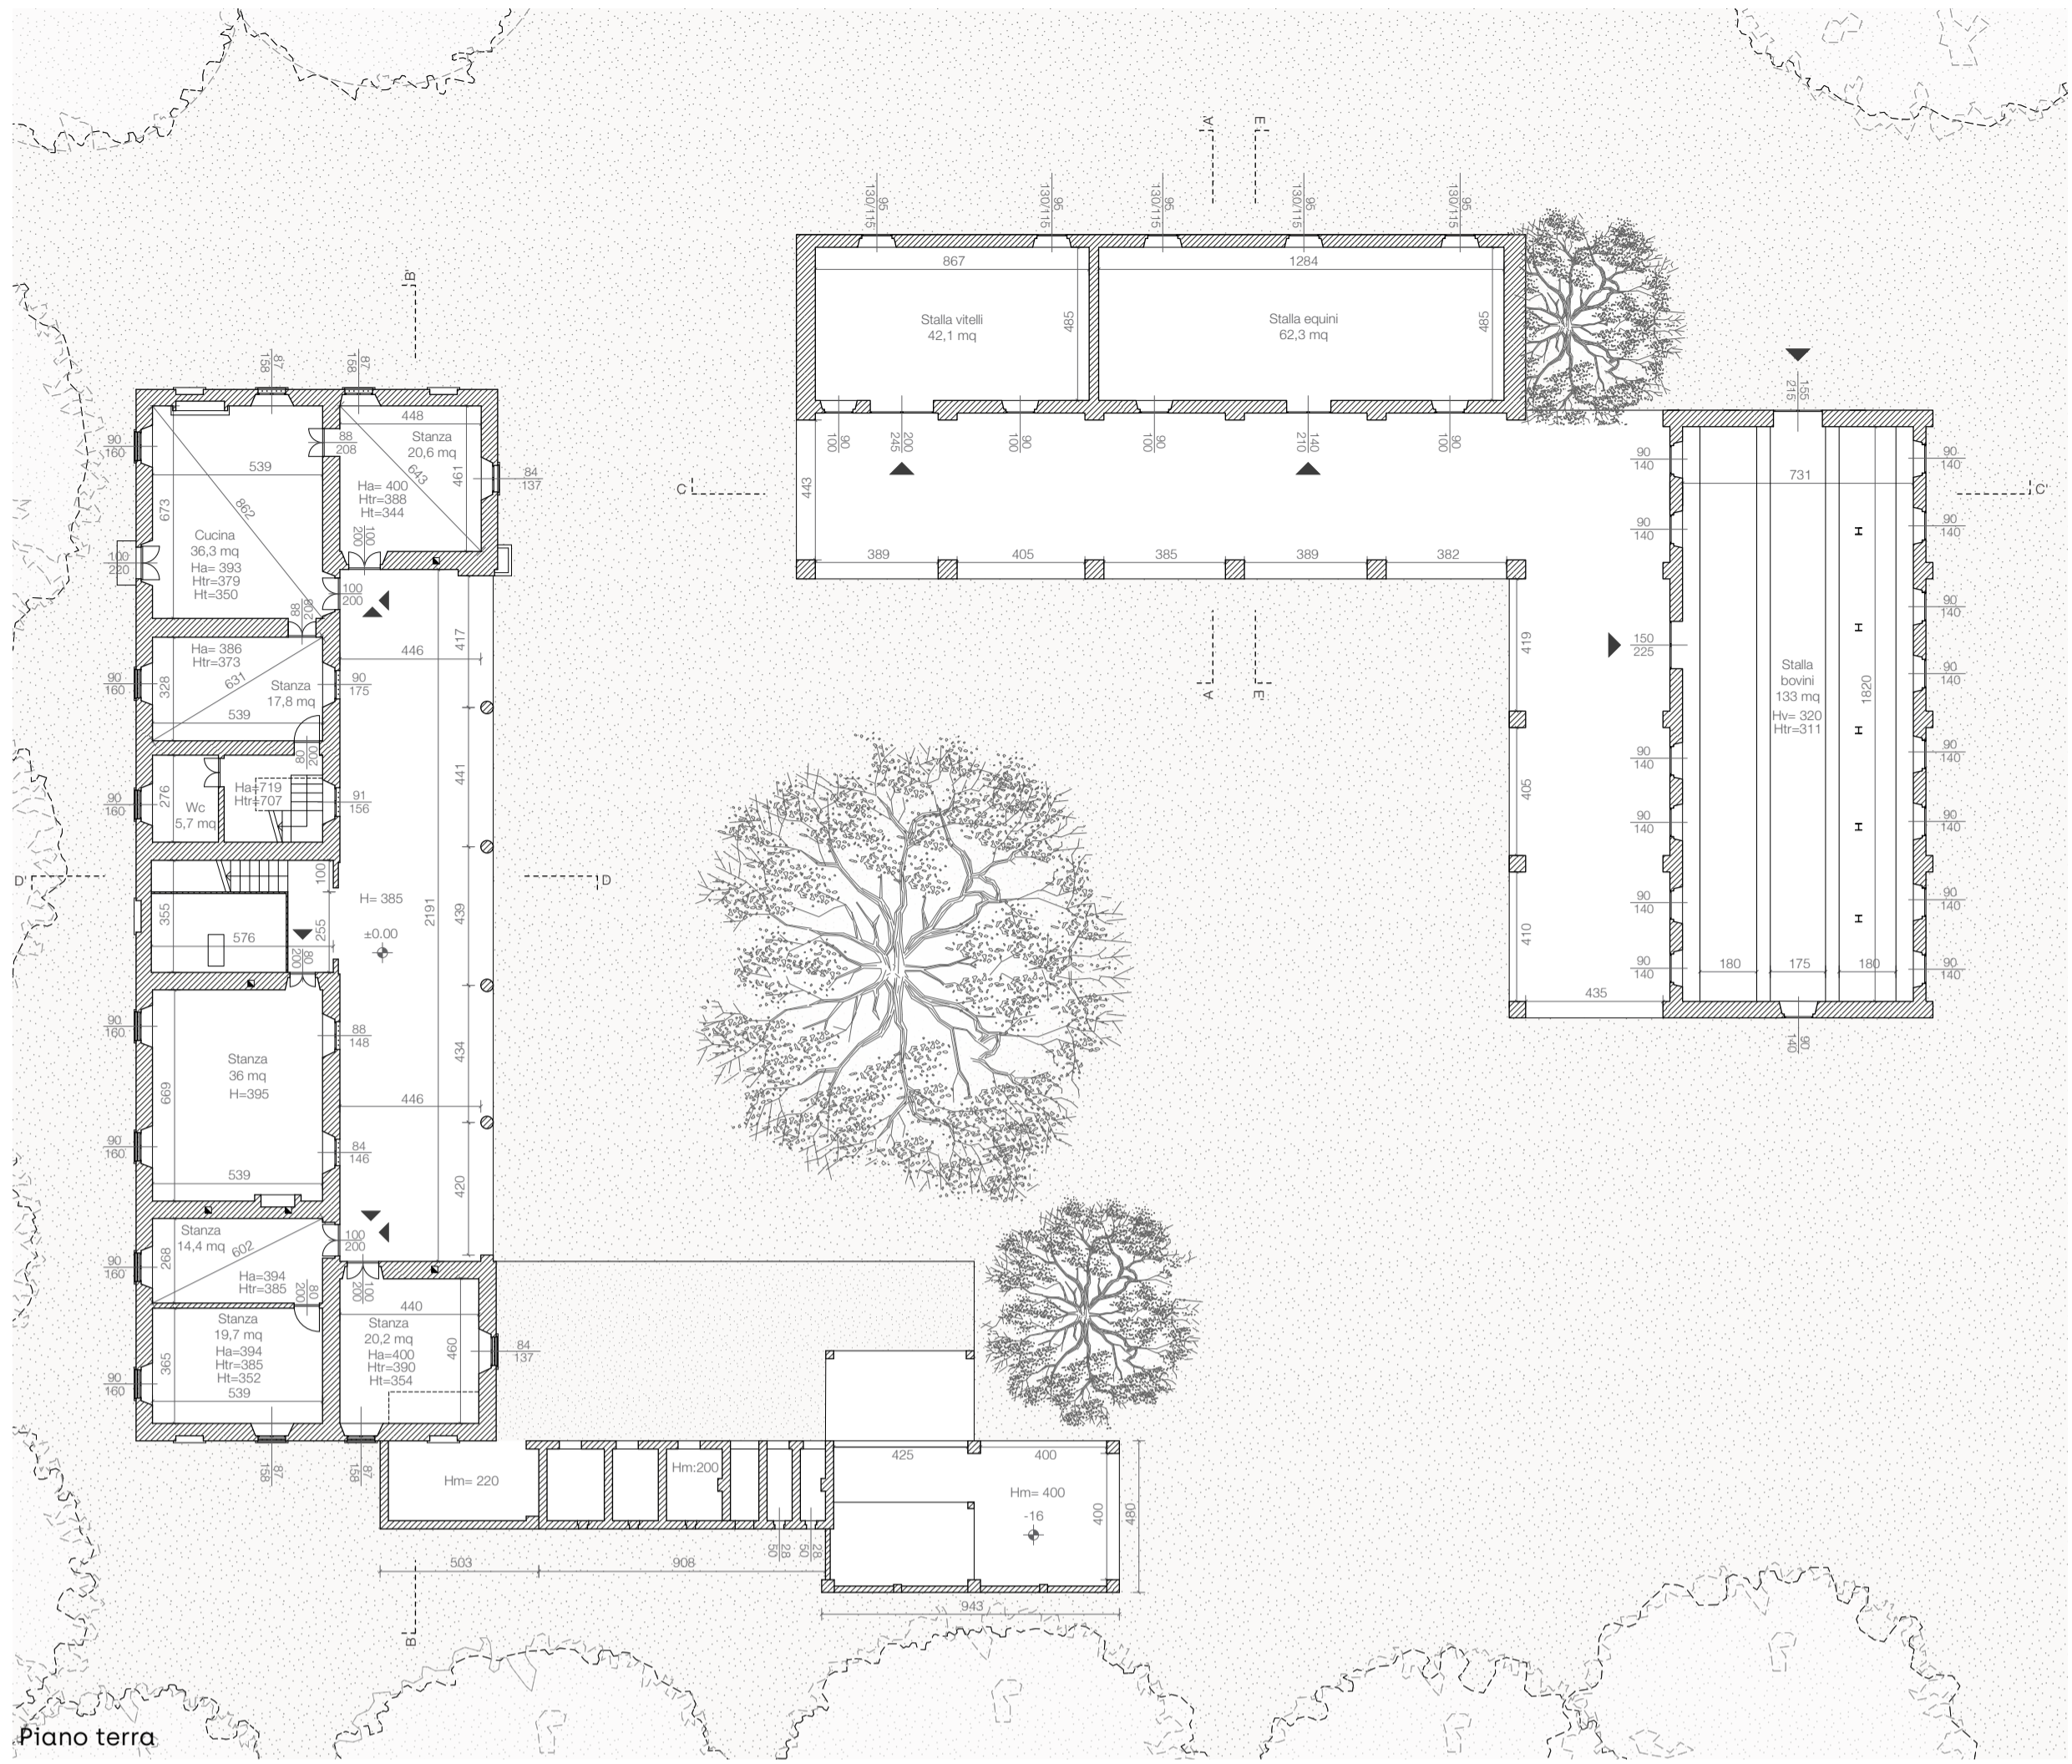
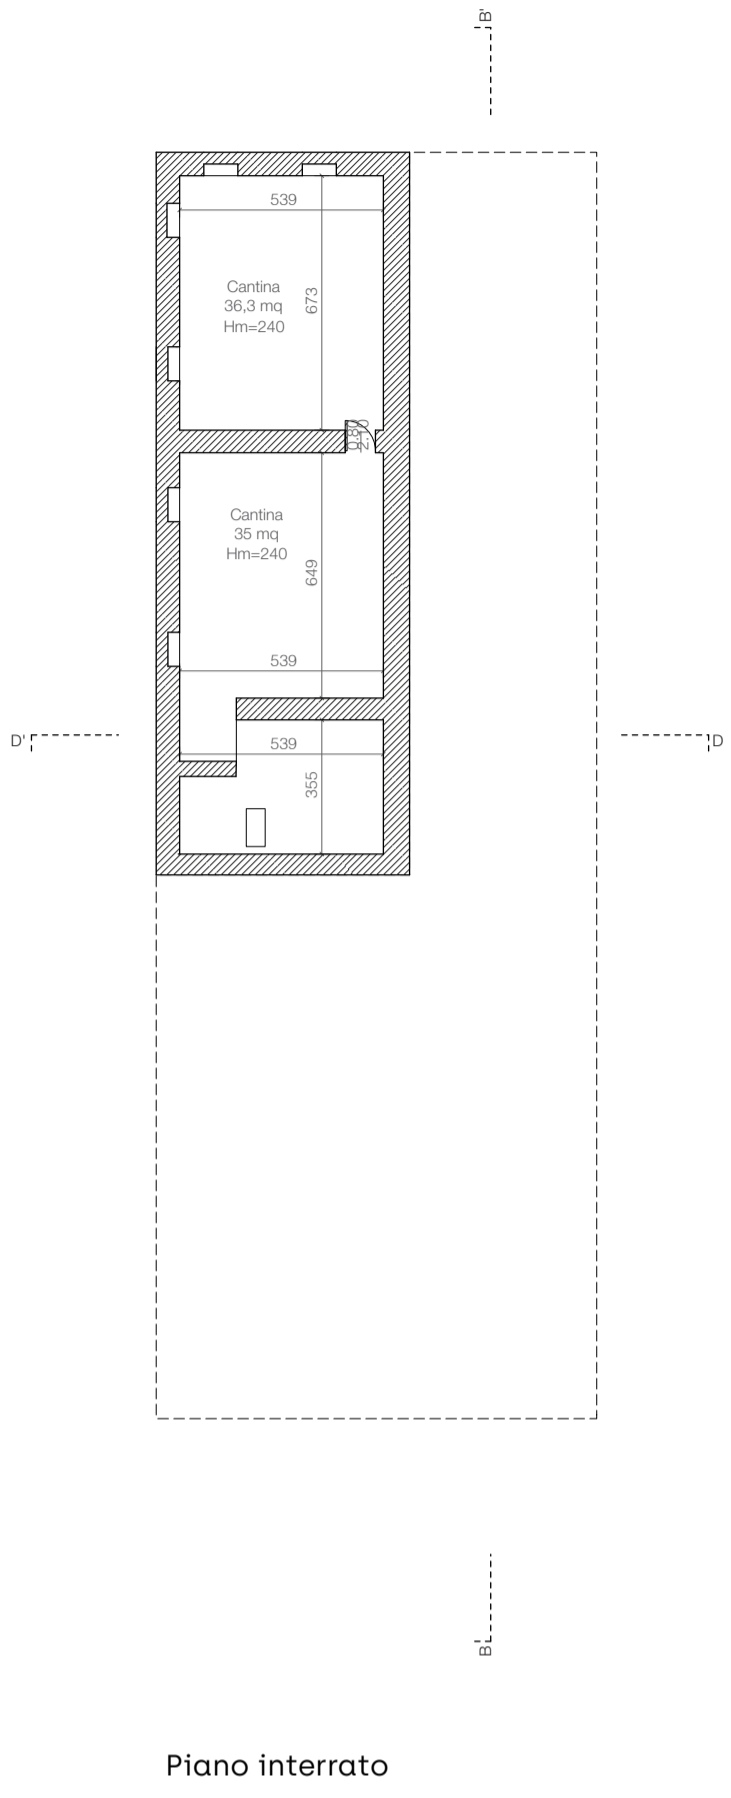


# Stato di fatto

Rilievo geometrico - piante

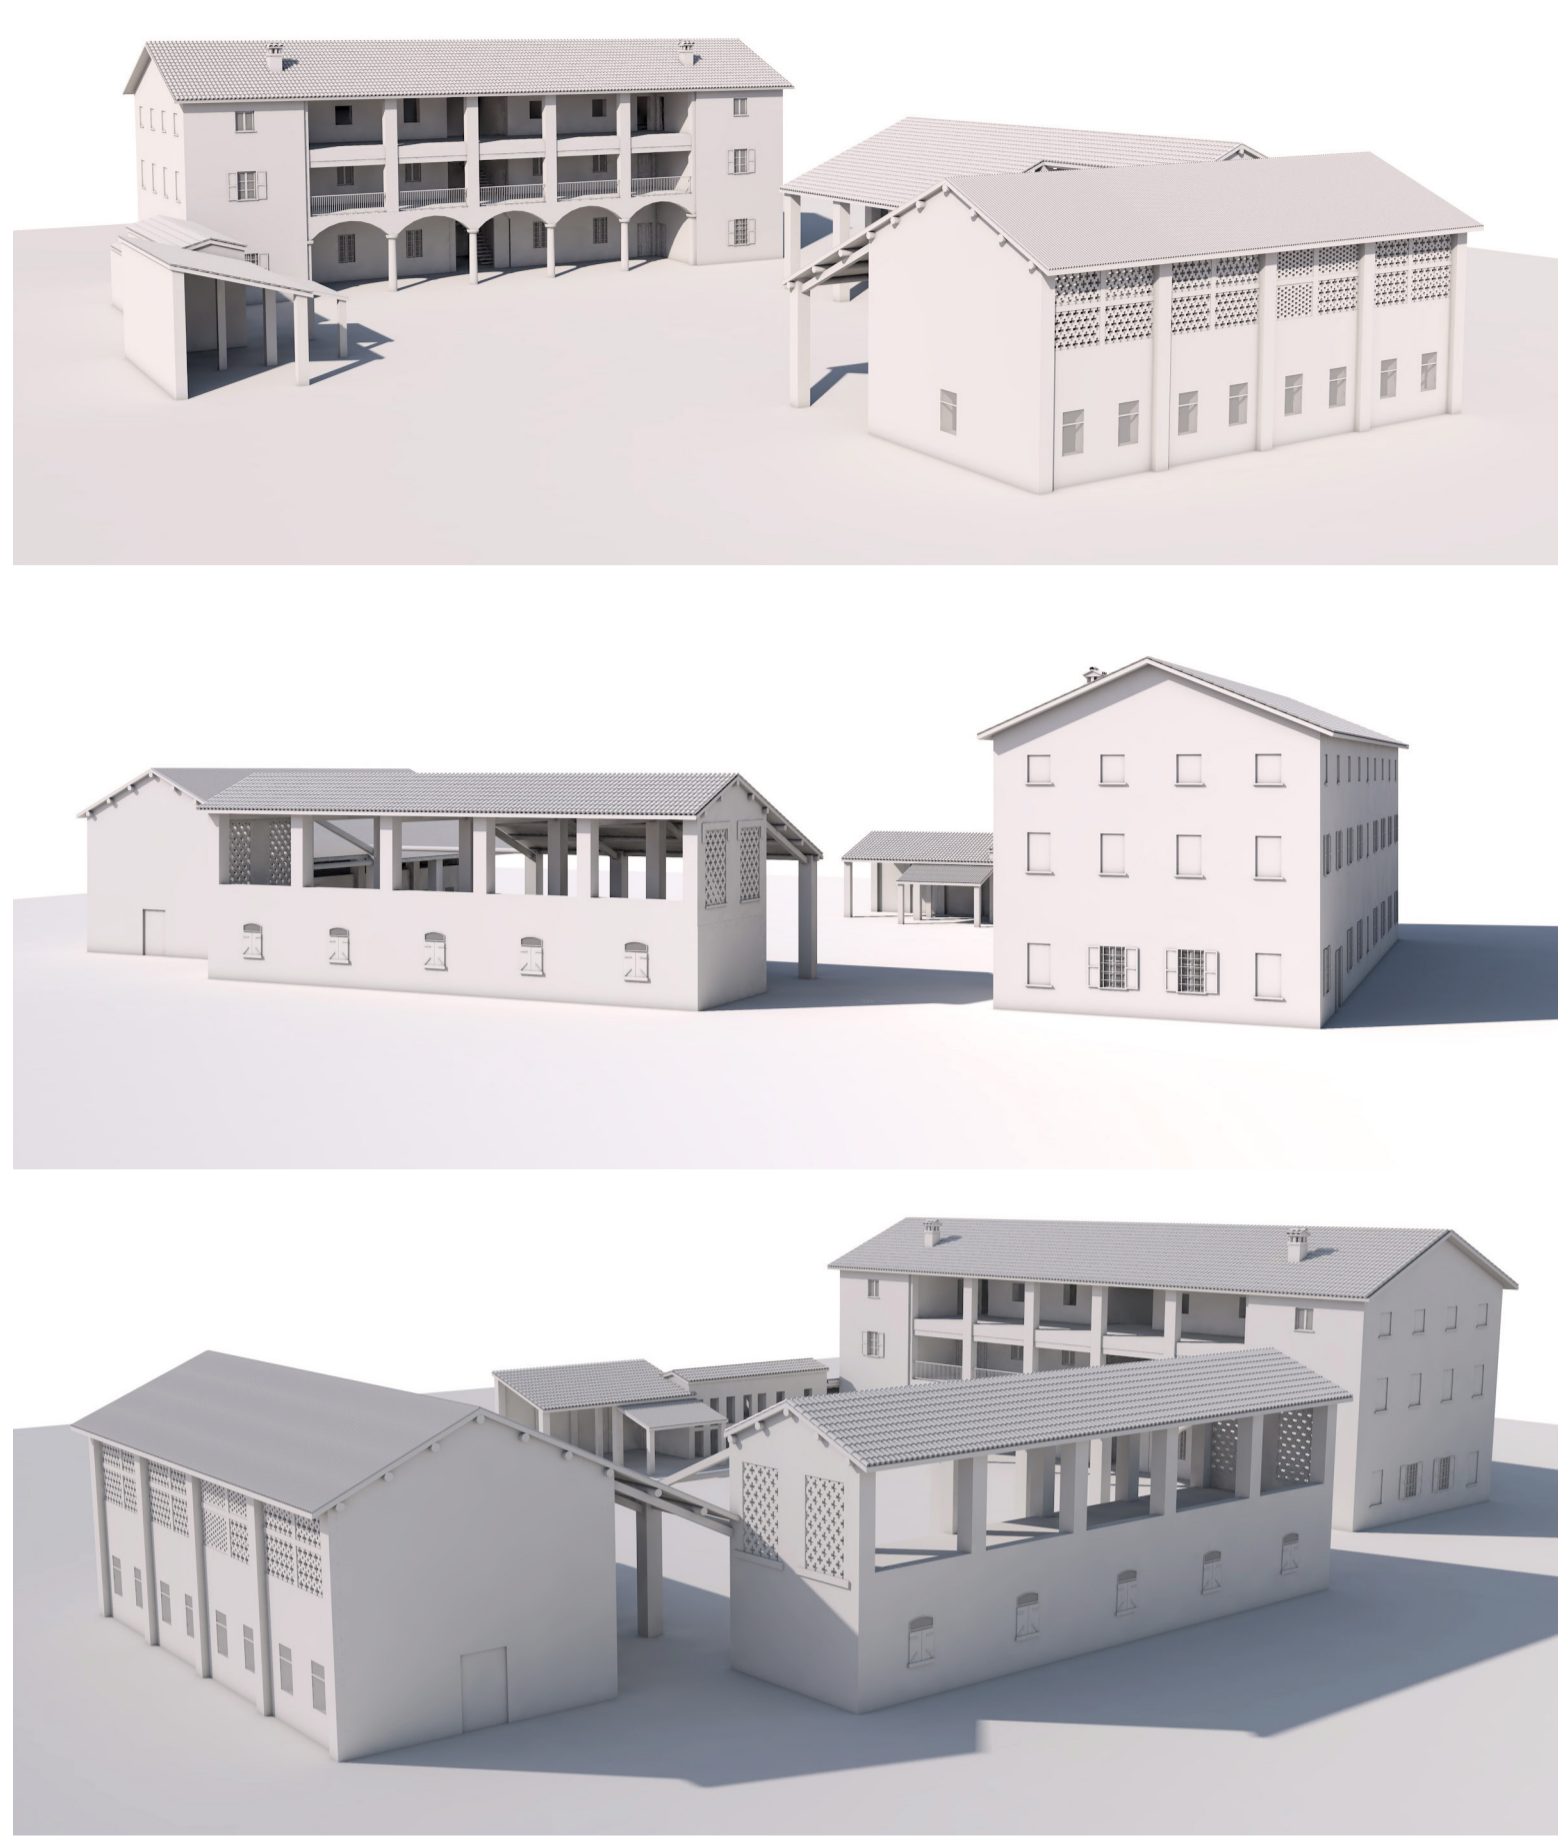

- LEGENDA TAVOLA:
- Hm: altezza media
  - Ha: altezza assito
  - Htr: altezza travetto
  - Ht: altezza trave
- Magazzino/Cantina
  - Disimpegno
  - Servizi igienici
  - Garage
  - Stanza
  - Portico
  - Cucina
  - Pollajo
  - Stalla bovini adulti
  - Stalla bovini giovani
  - Stalla equini
  - Fienile