
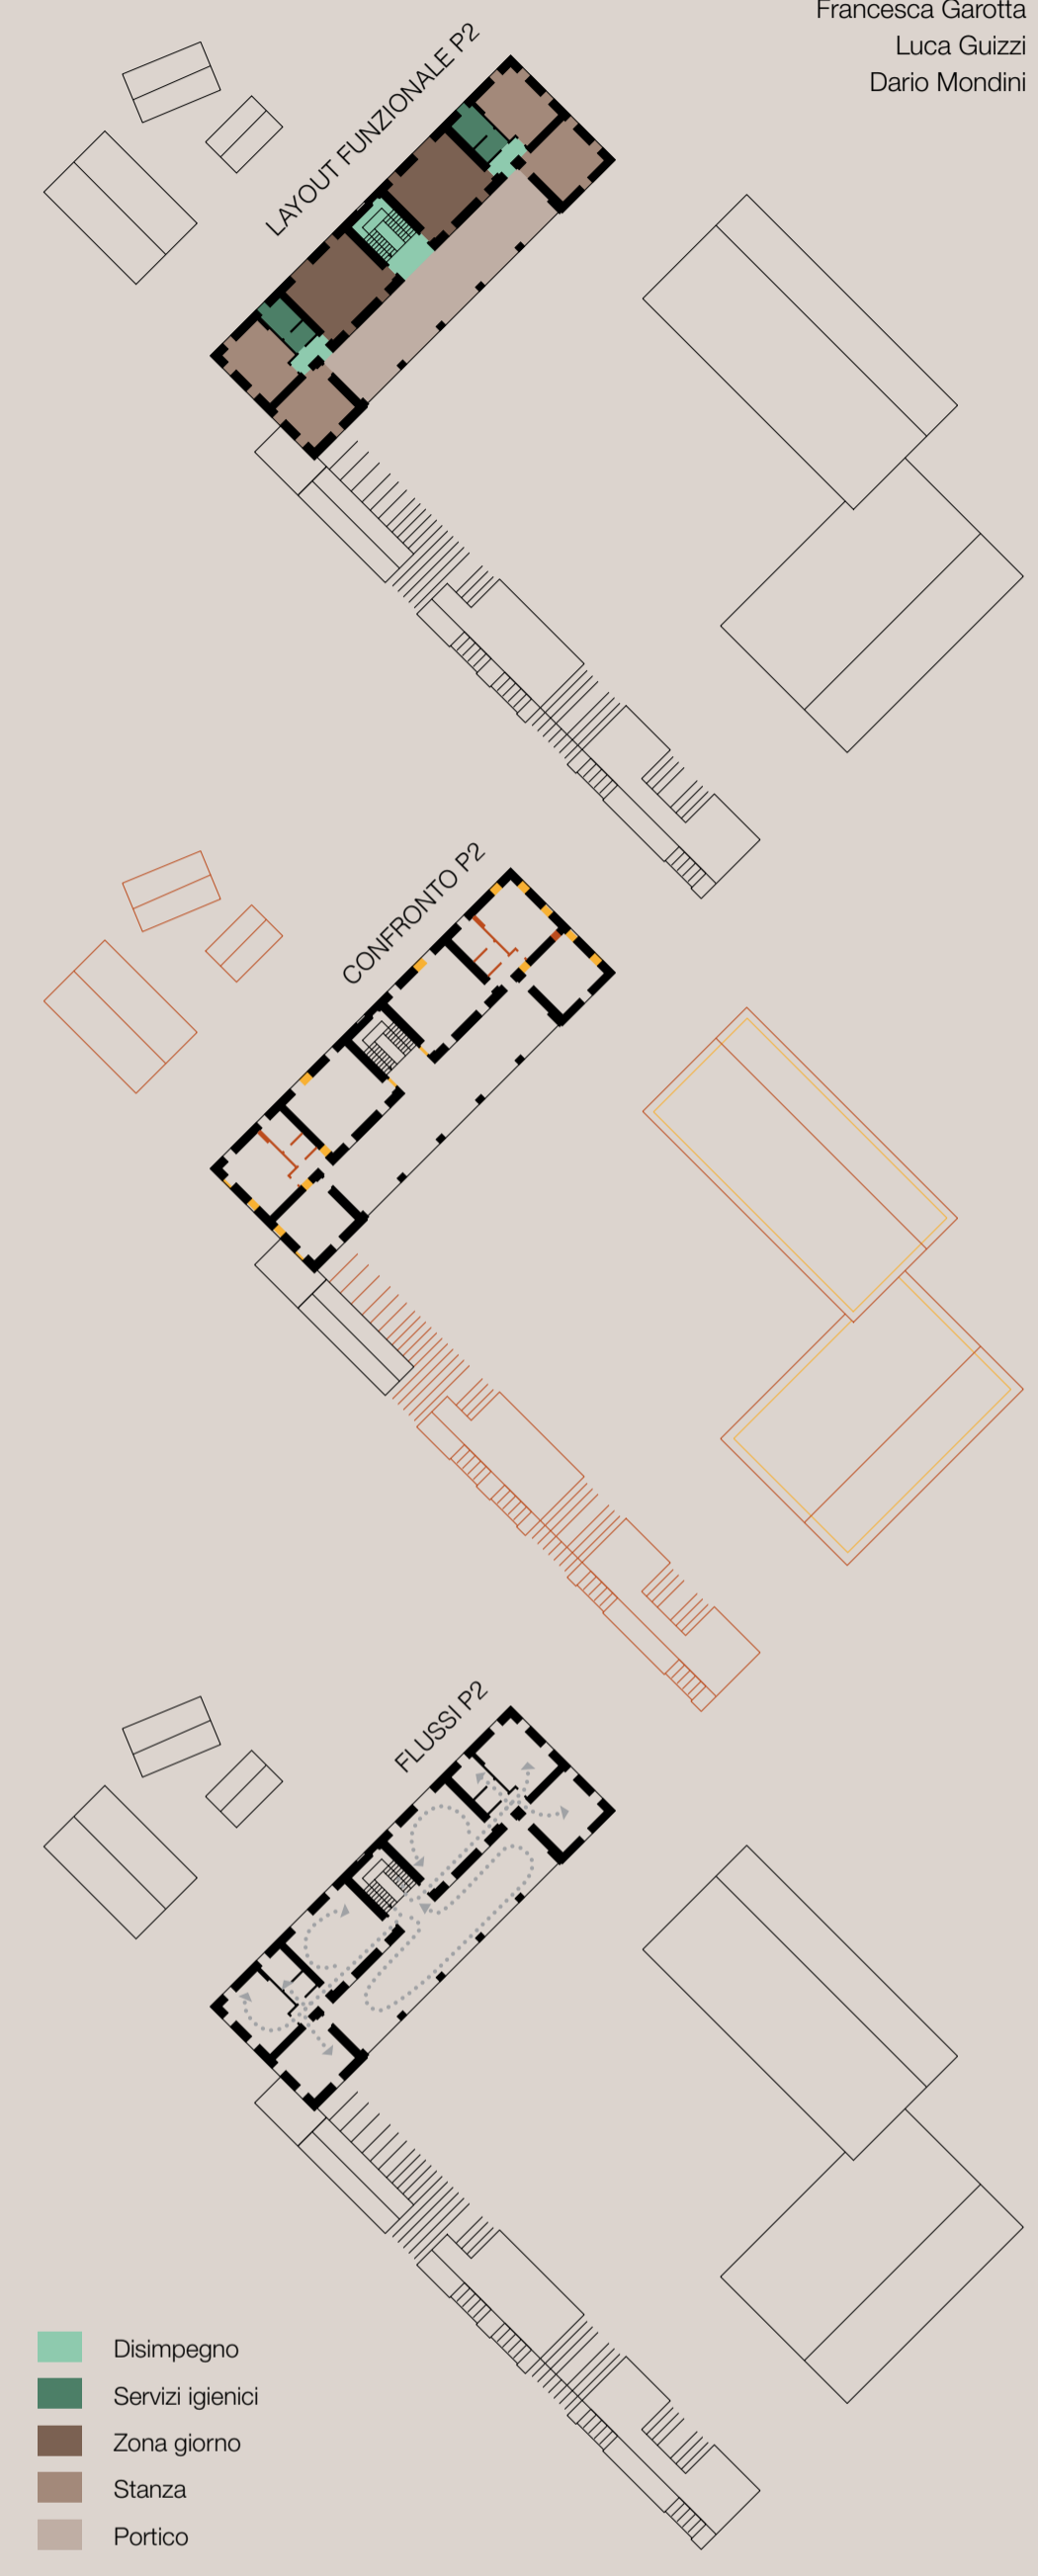



Progetto architettonico

Piano secondo

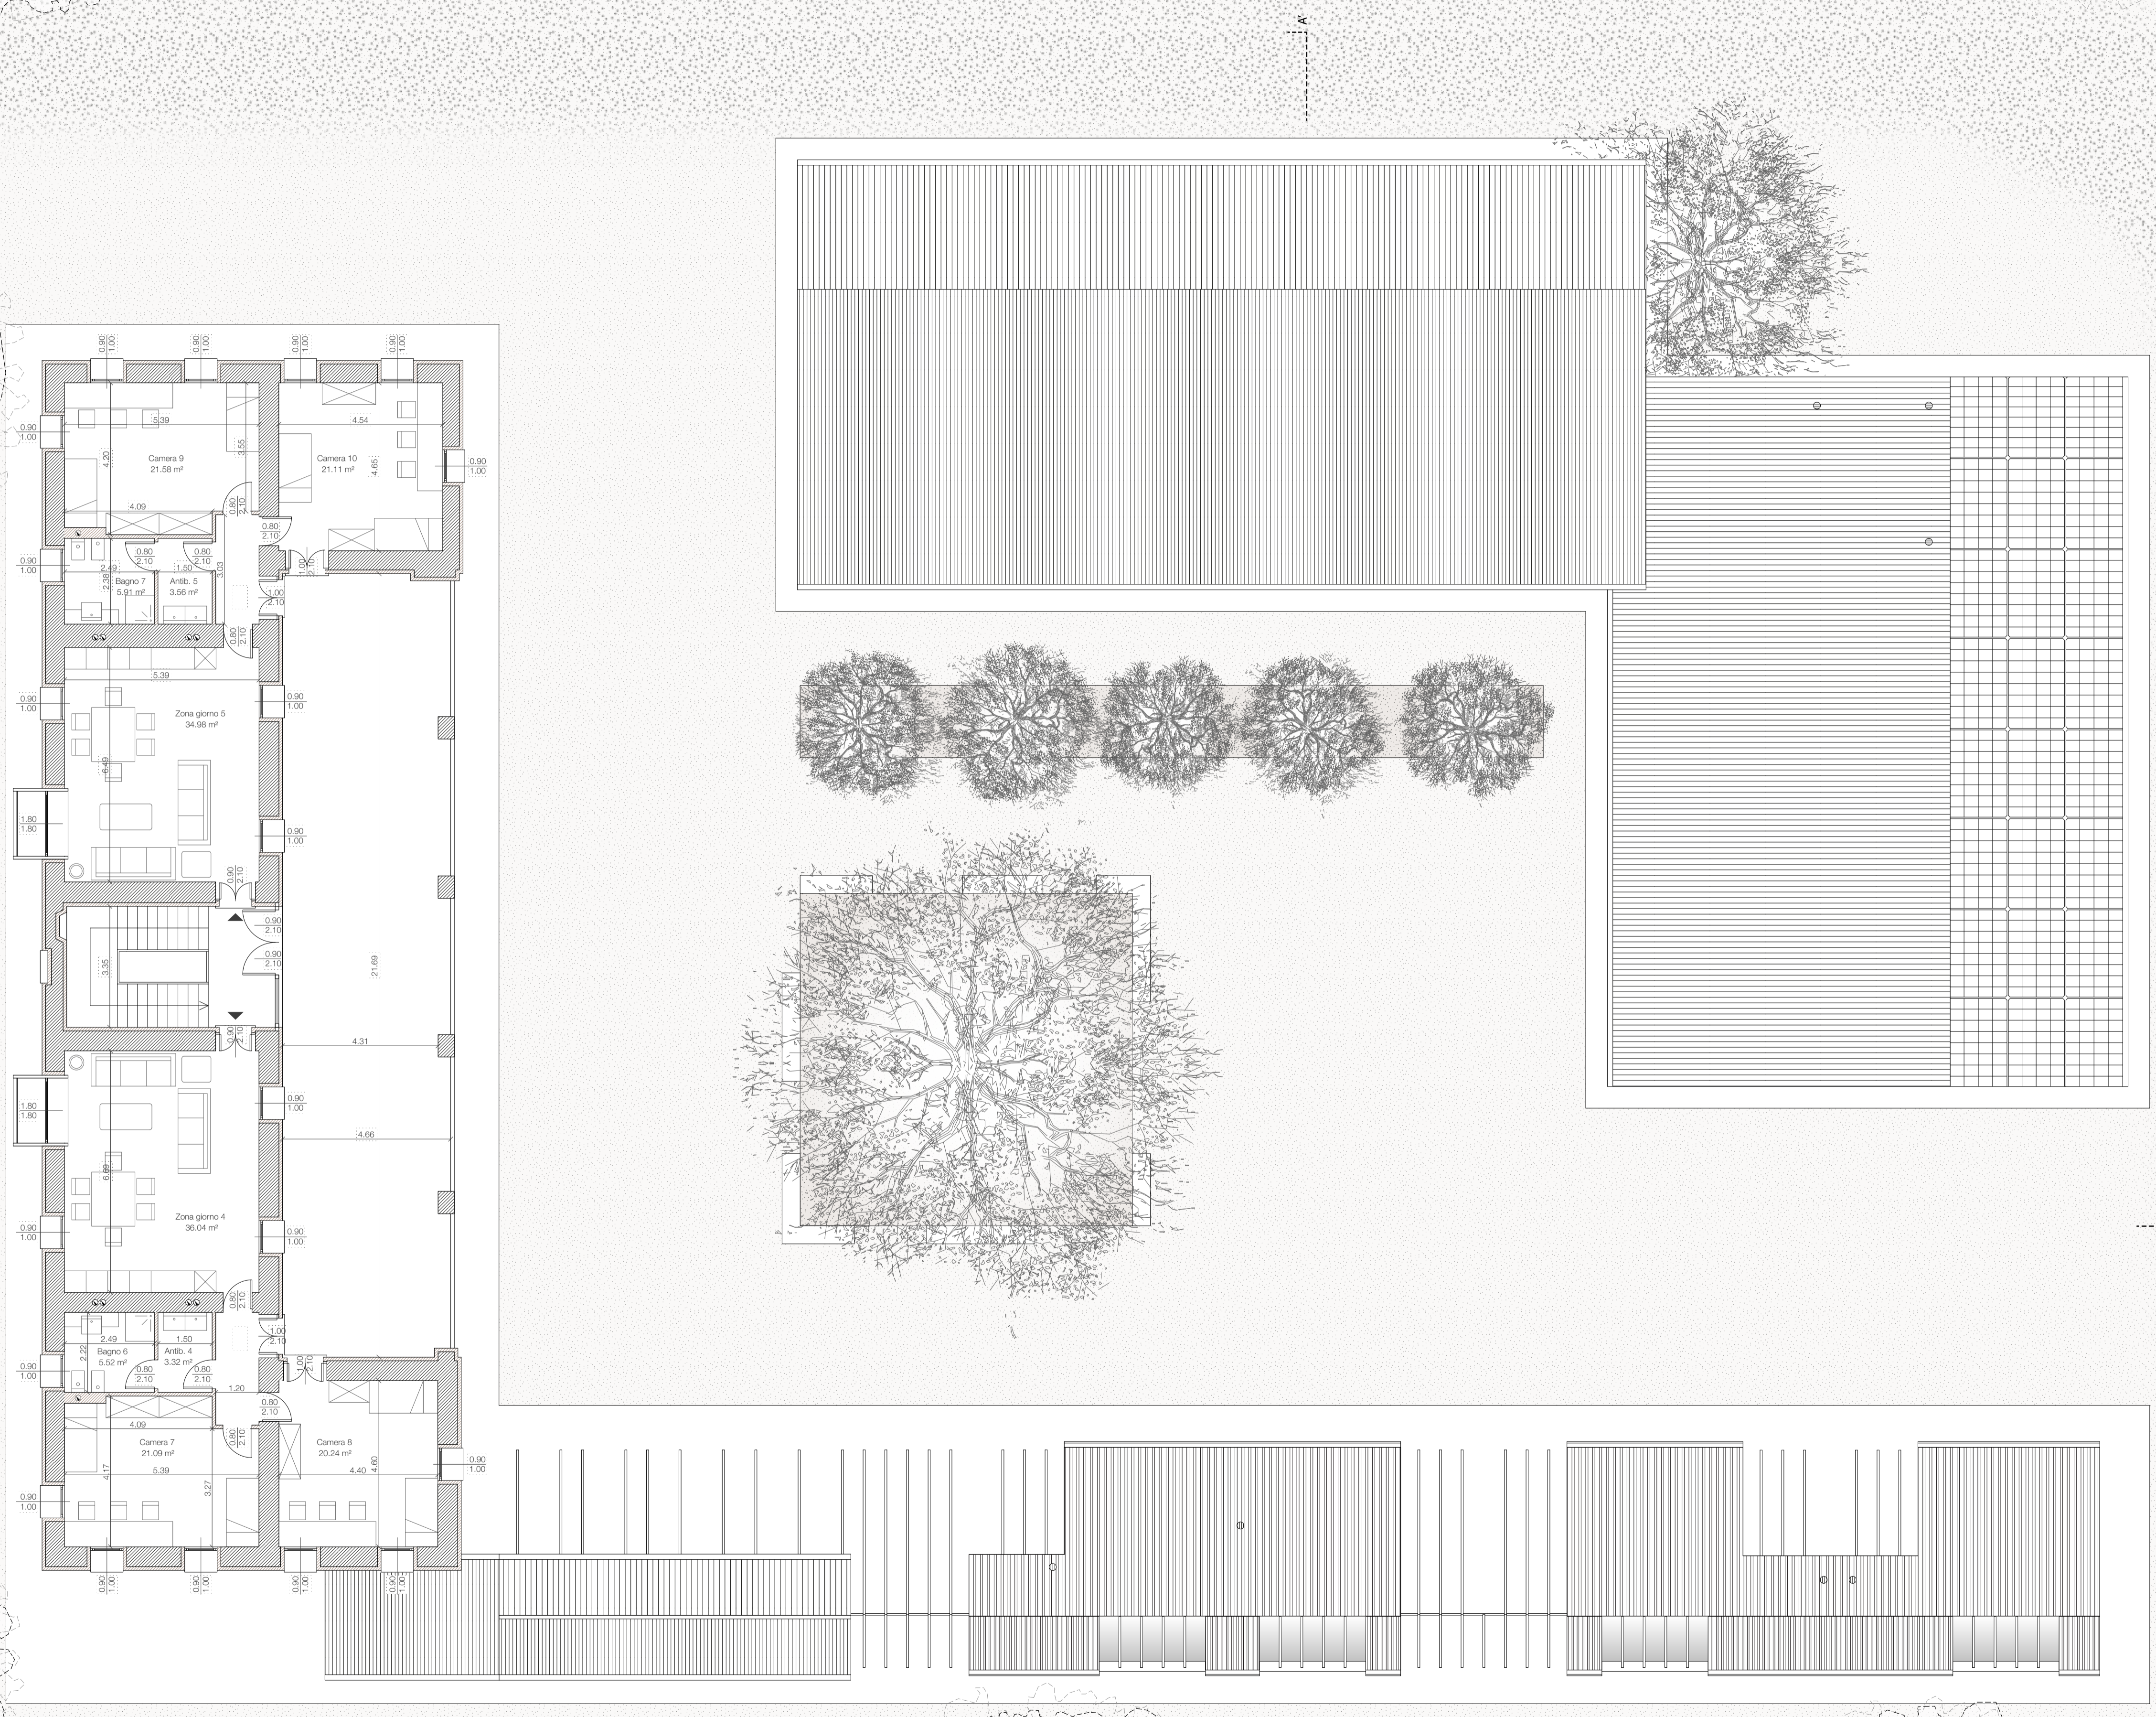

- Disimpegno
- Servizi igienici
- Zona giorno
- Stanza
- Portico

Pianta di copertura
(fuori scala)

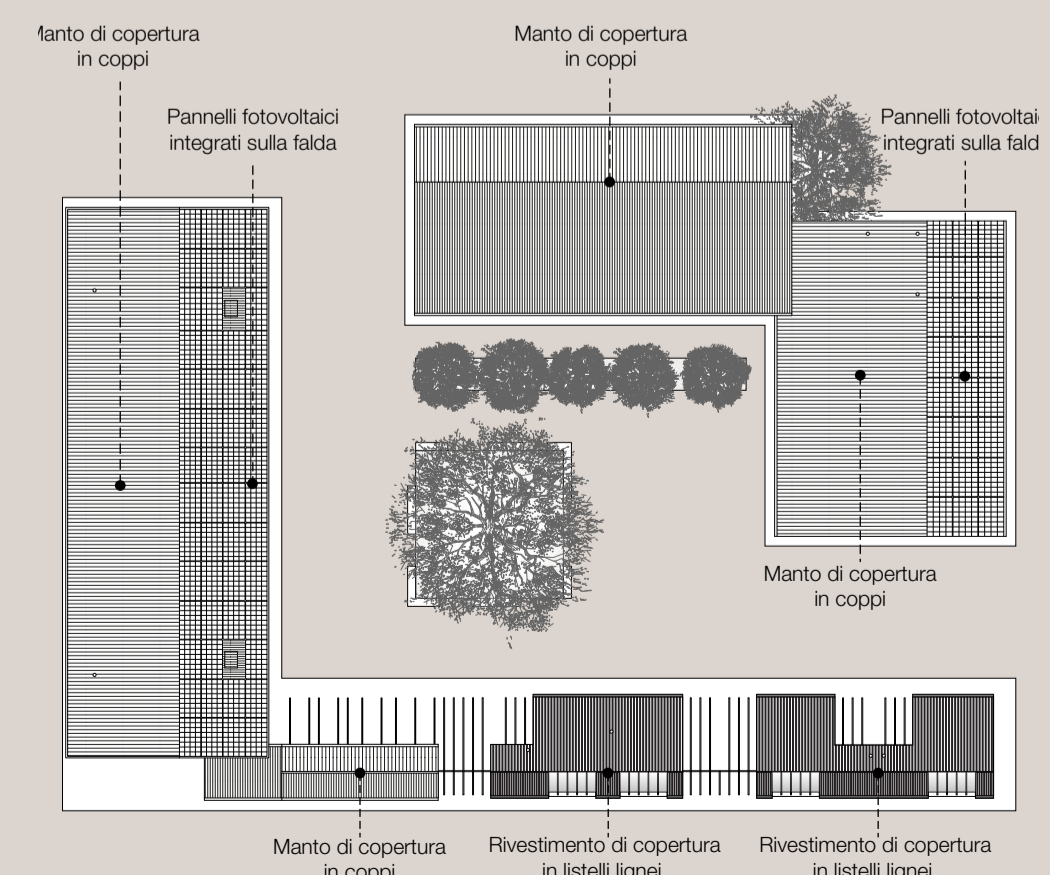

- LEGENDA:
- Muratura esistente
 - Muratura di progetto
 - Accesso alle abitazioni private
 - Tubature impianto idraulico
 - Caviedio impiantistico