


Progetto architettonico


Prospetti e Sezioni

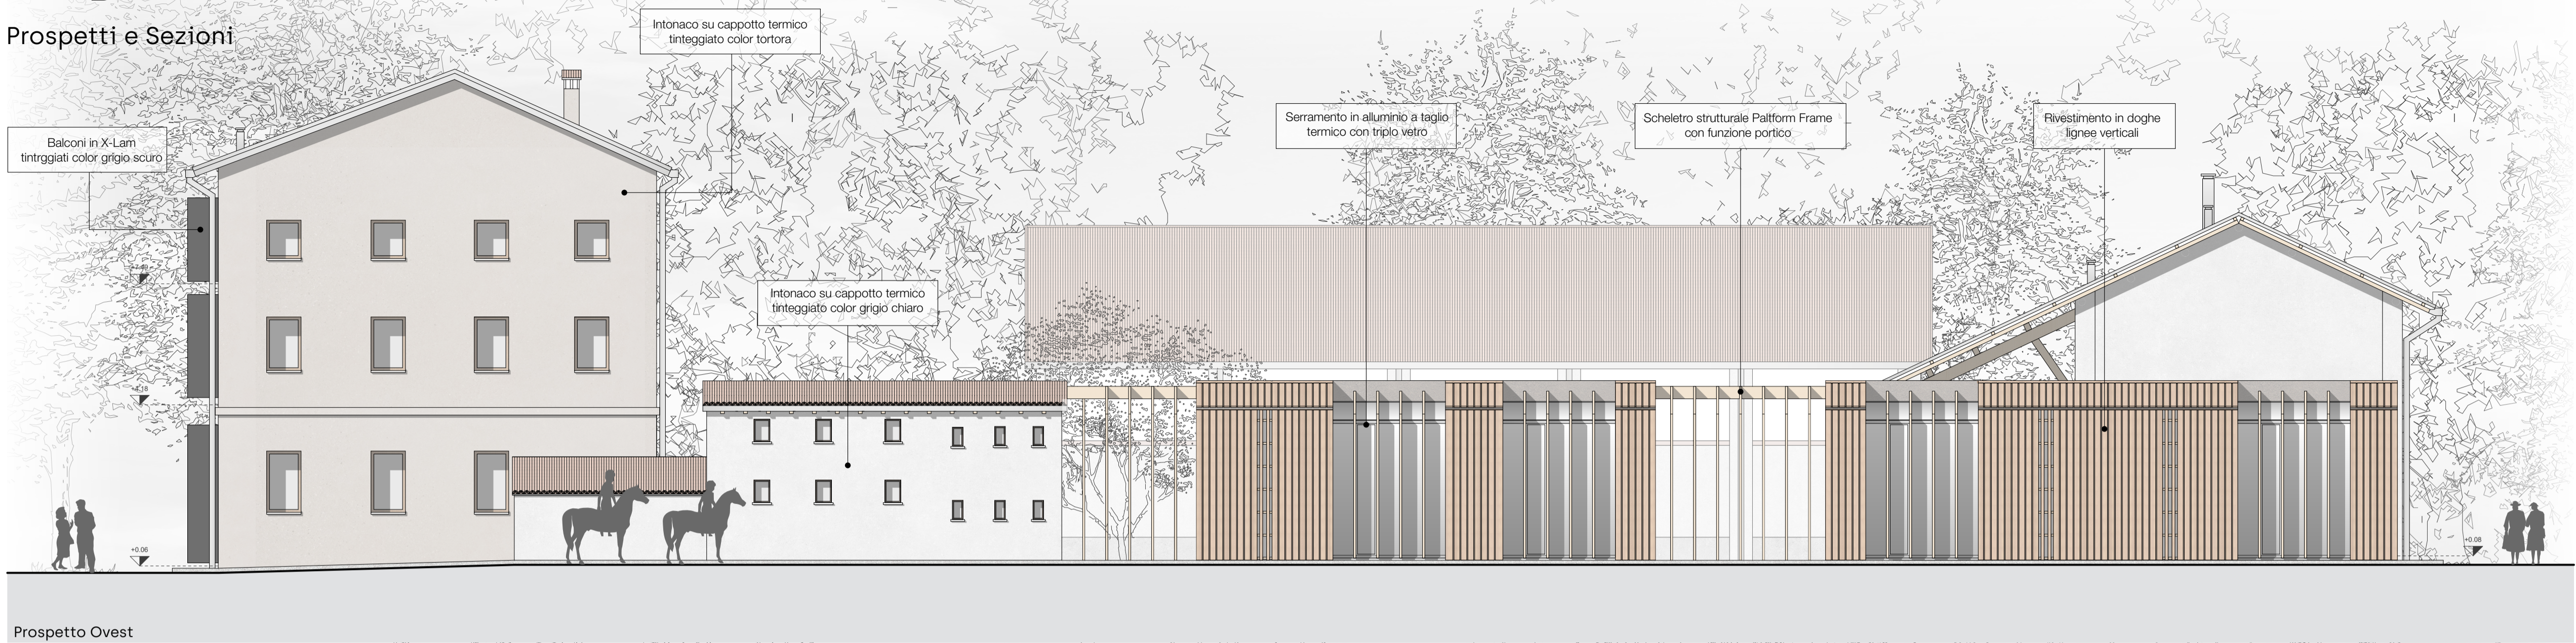

Prospetto Ovest



Prospetto Est

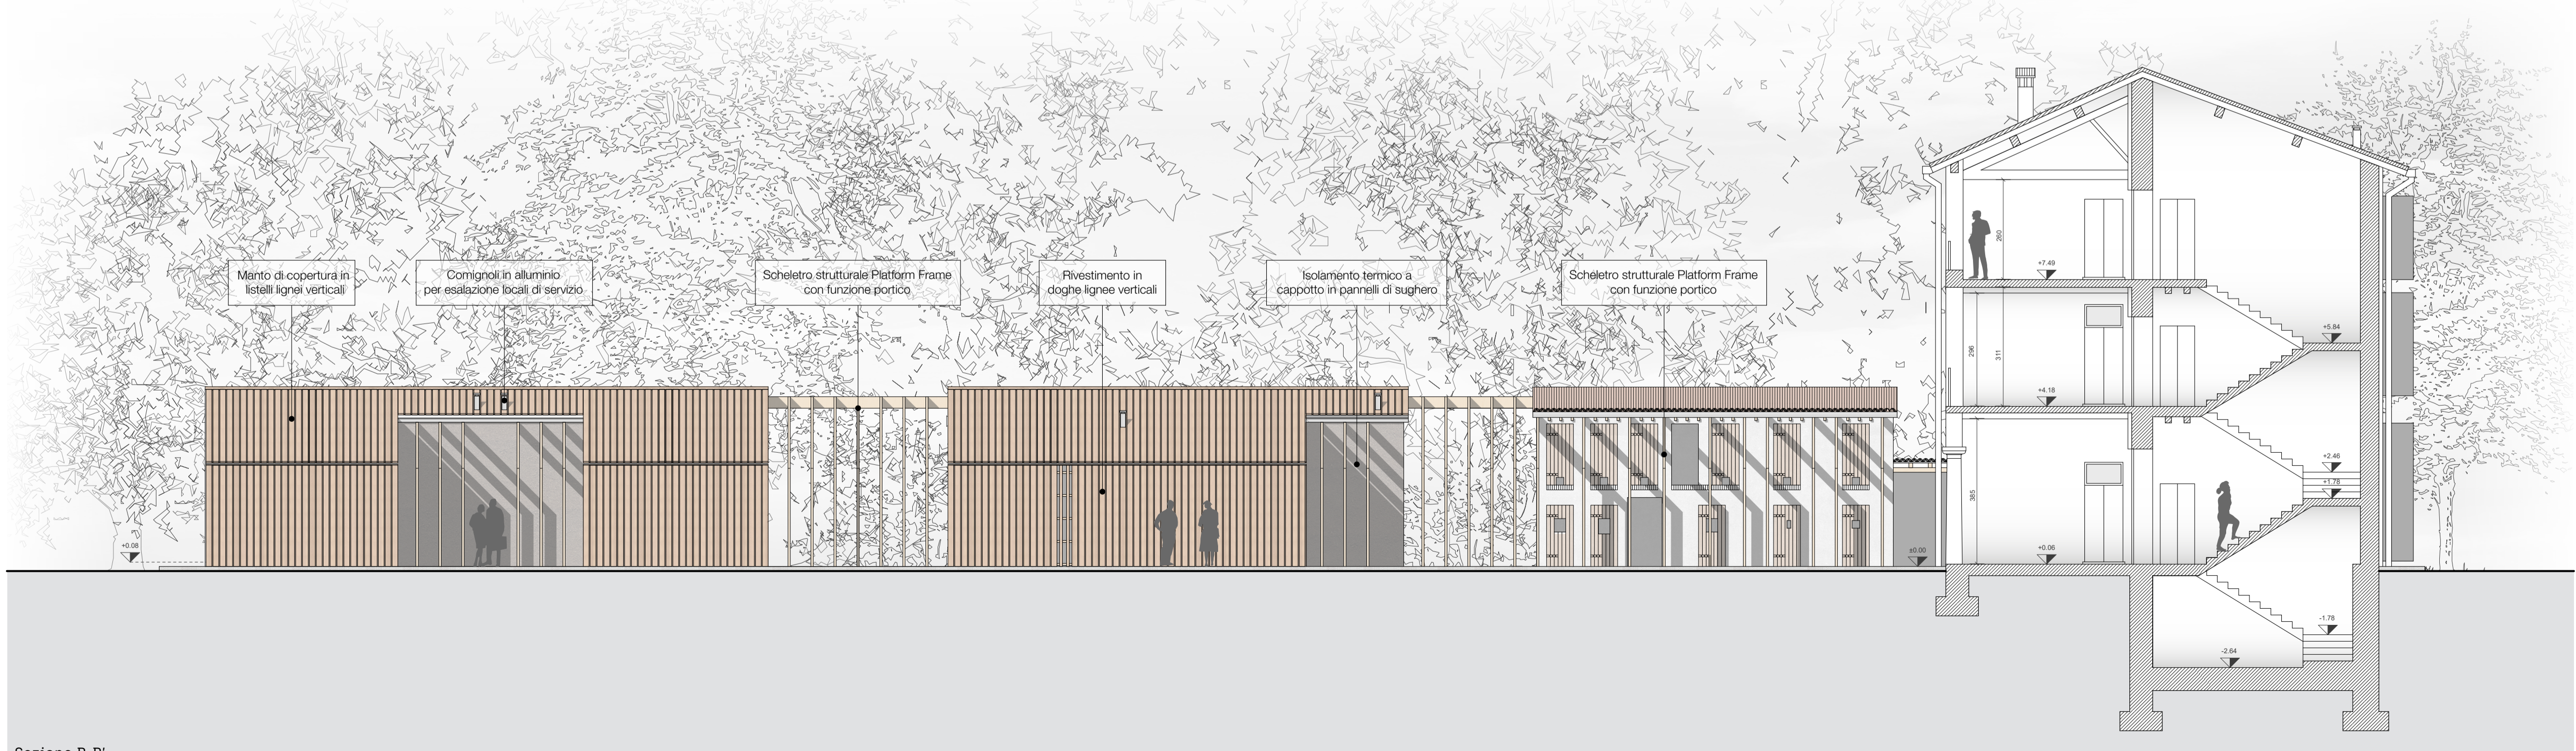


Sezione B-B'



Vista del magazzino e del nuovo volume per l'accoglienza dalla casa padronale




Vista degli interni di una delle stanze

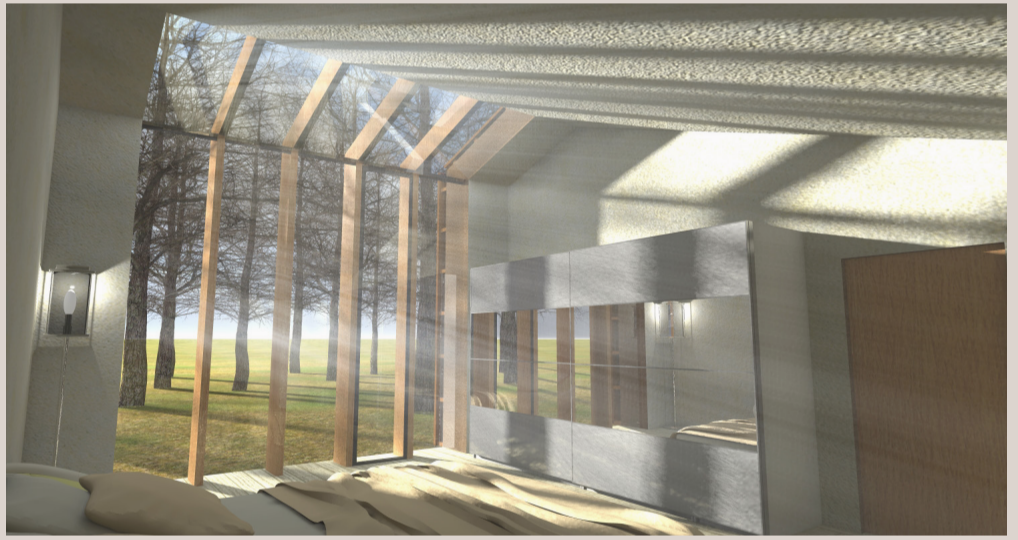

Vista degli interni di una delle stanze



Vista dell'ingresso sud della cucina

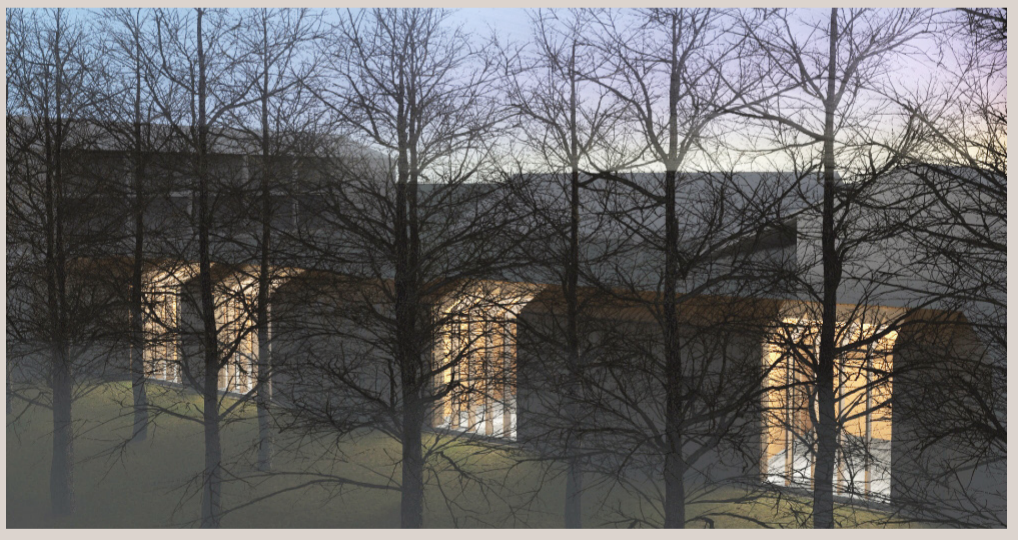

Vista notturna del nuovo volume



Vista frontale del magazzino