



Progetto esecutivo


Nuova costruzione Stanze per l'accoglienza

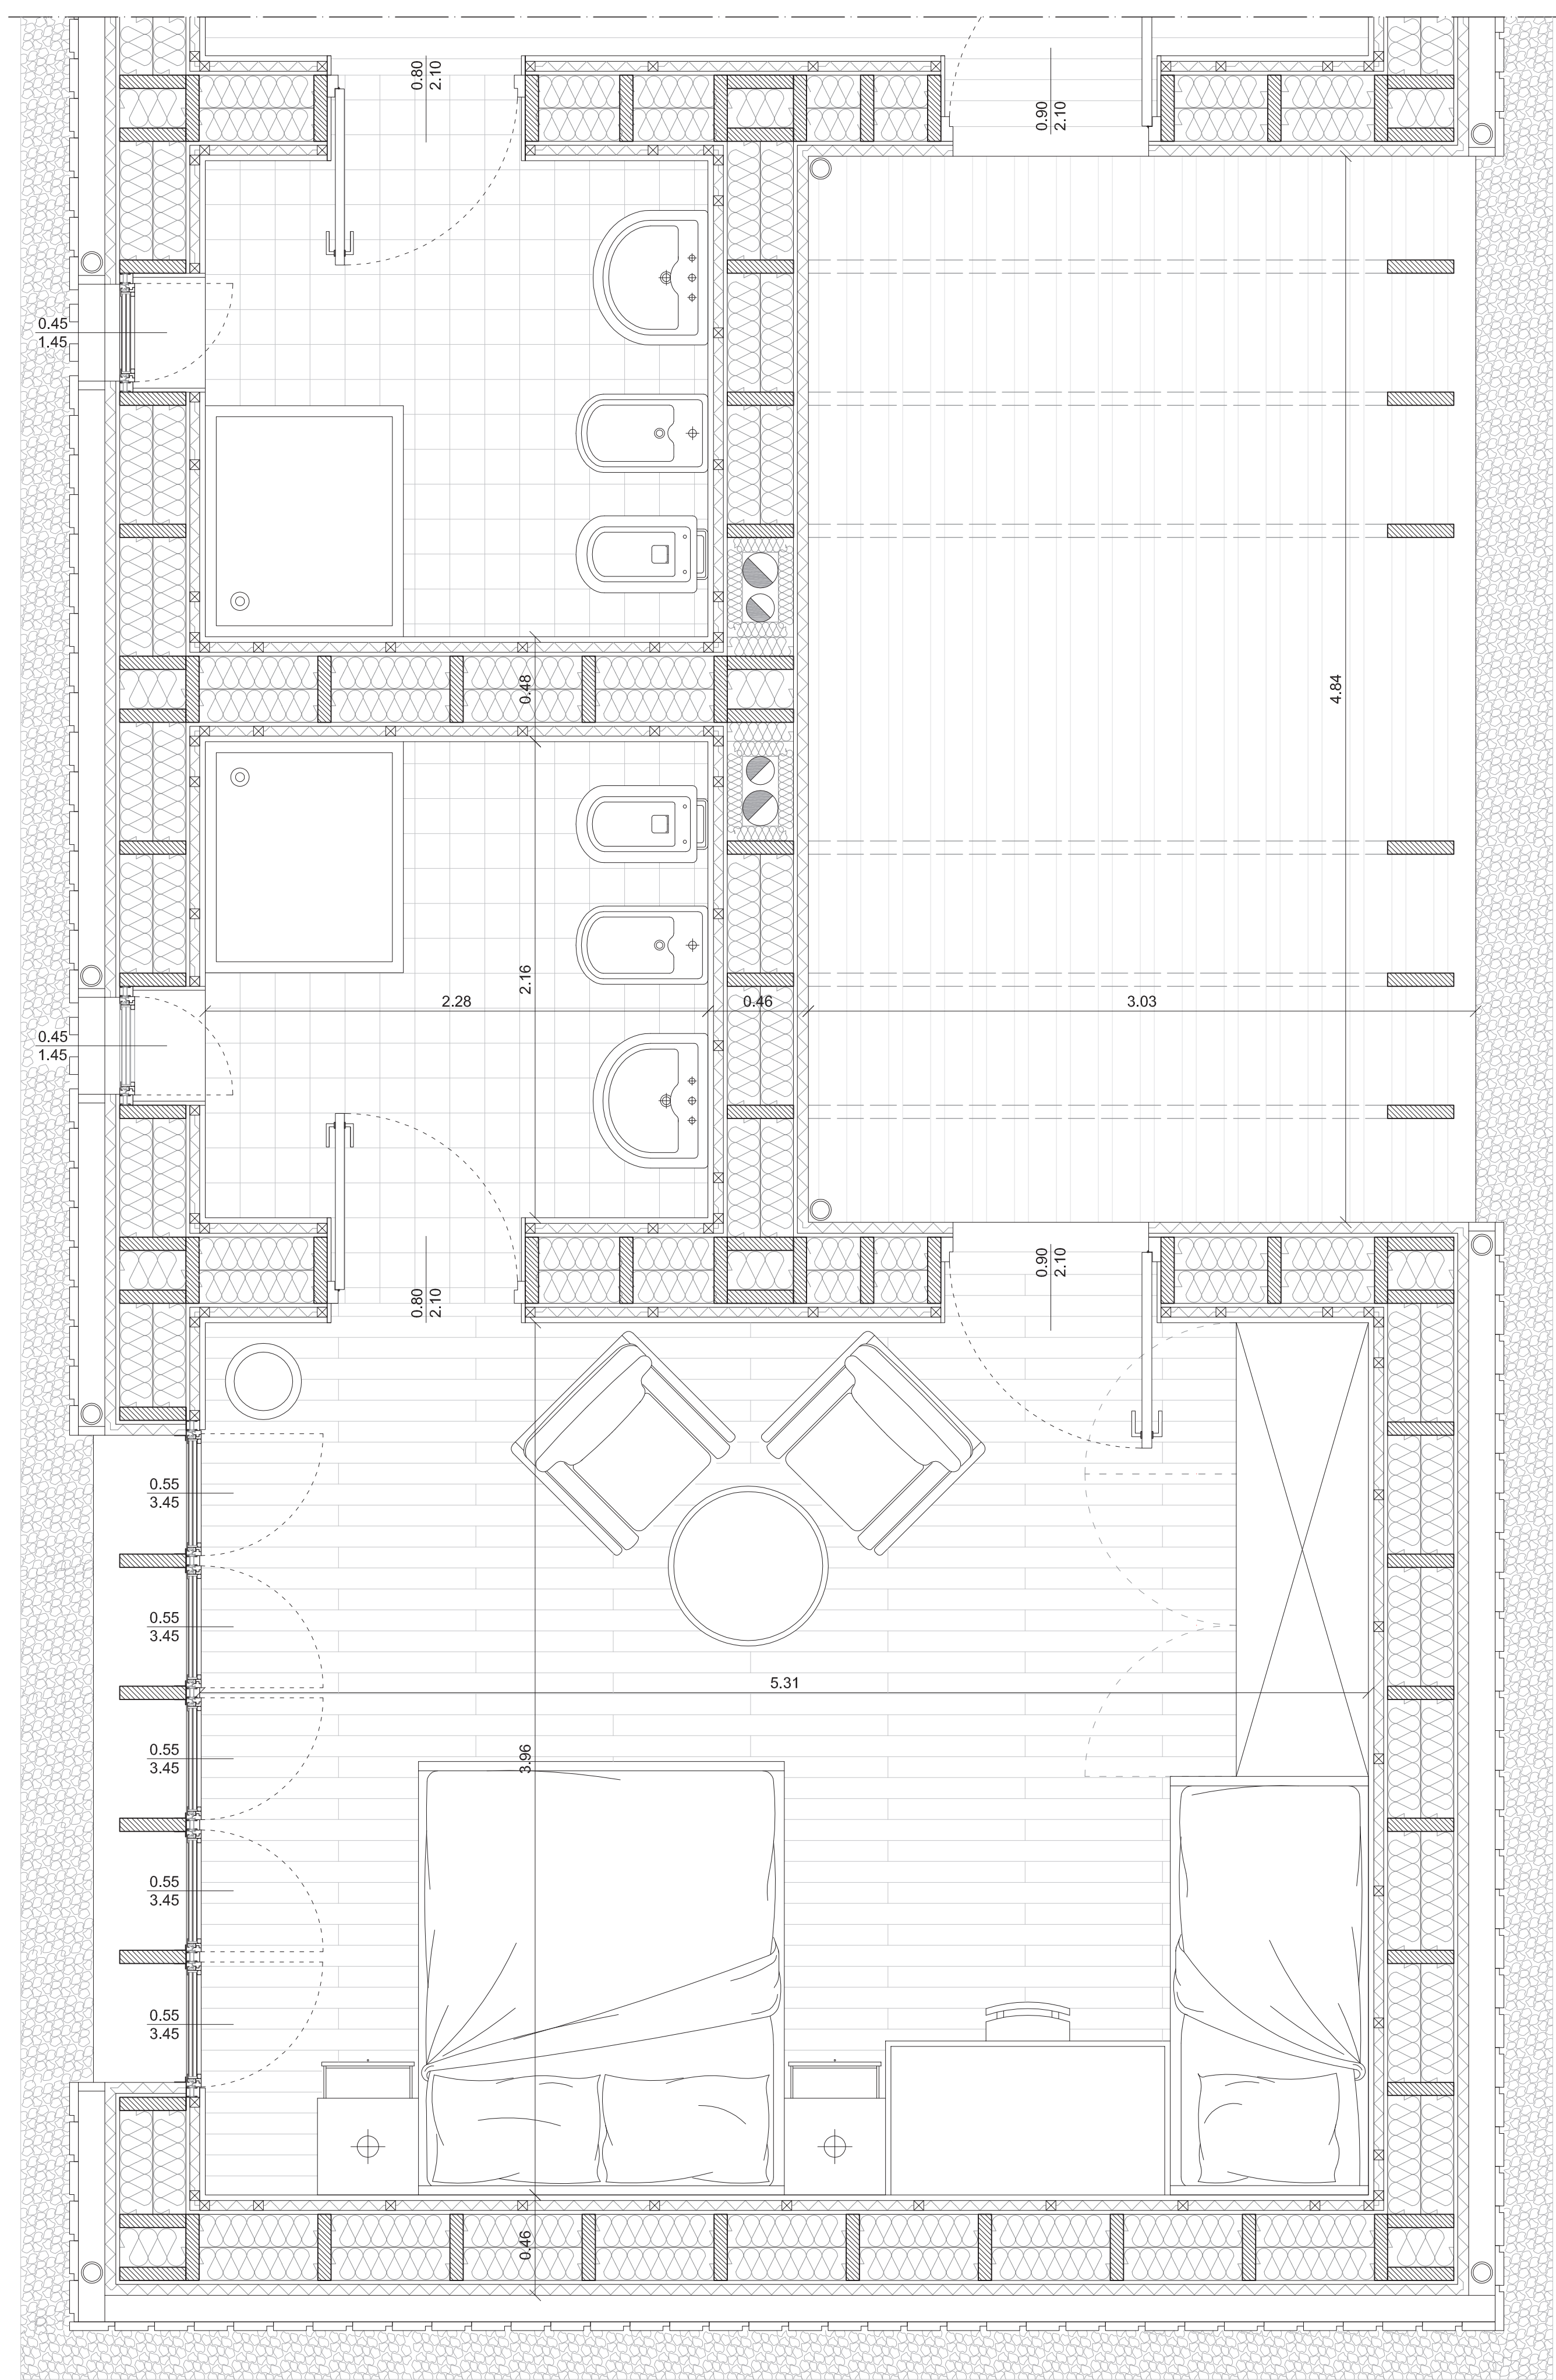

Dettaglio sezione orizzontale nuovo edificio

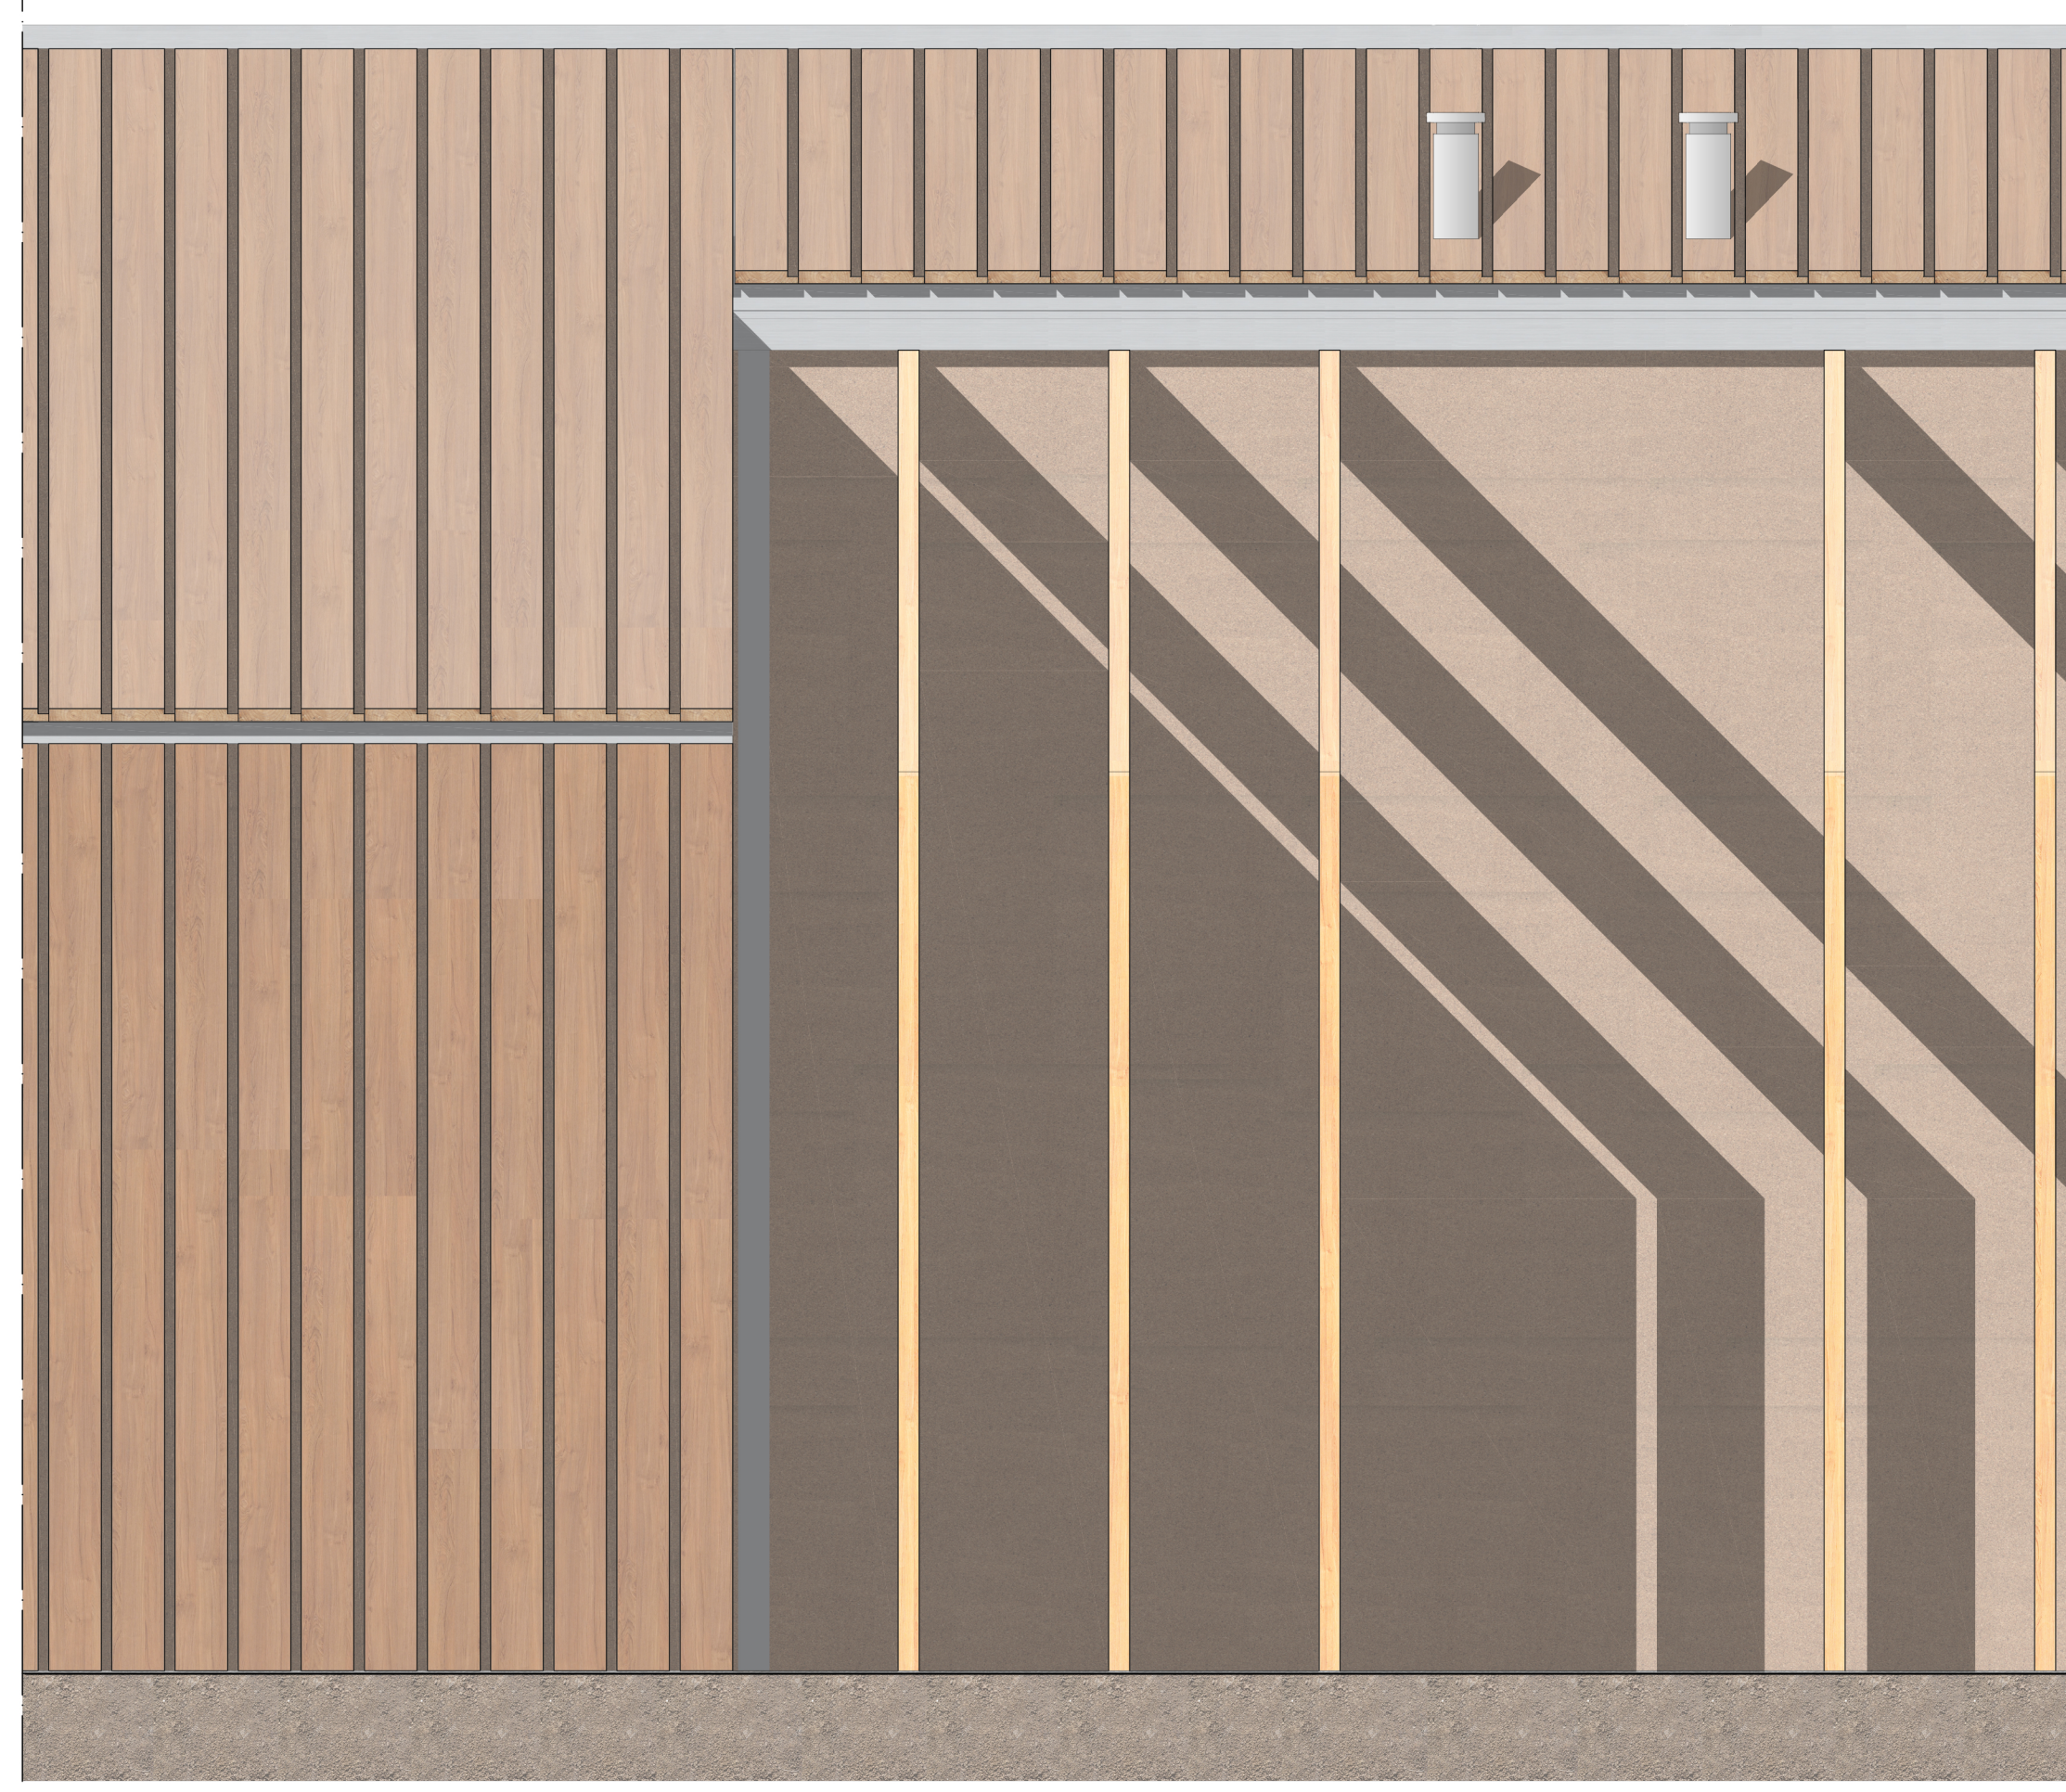

Stralcio prospetto fronte Est

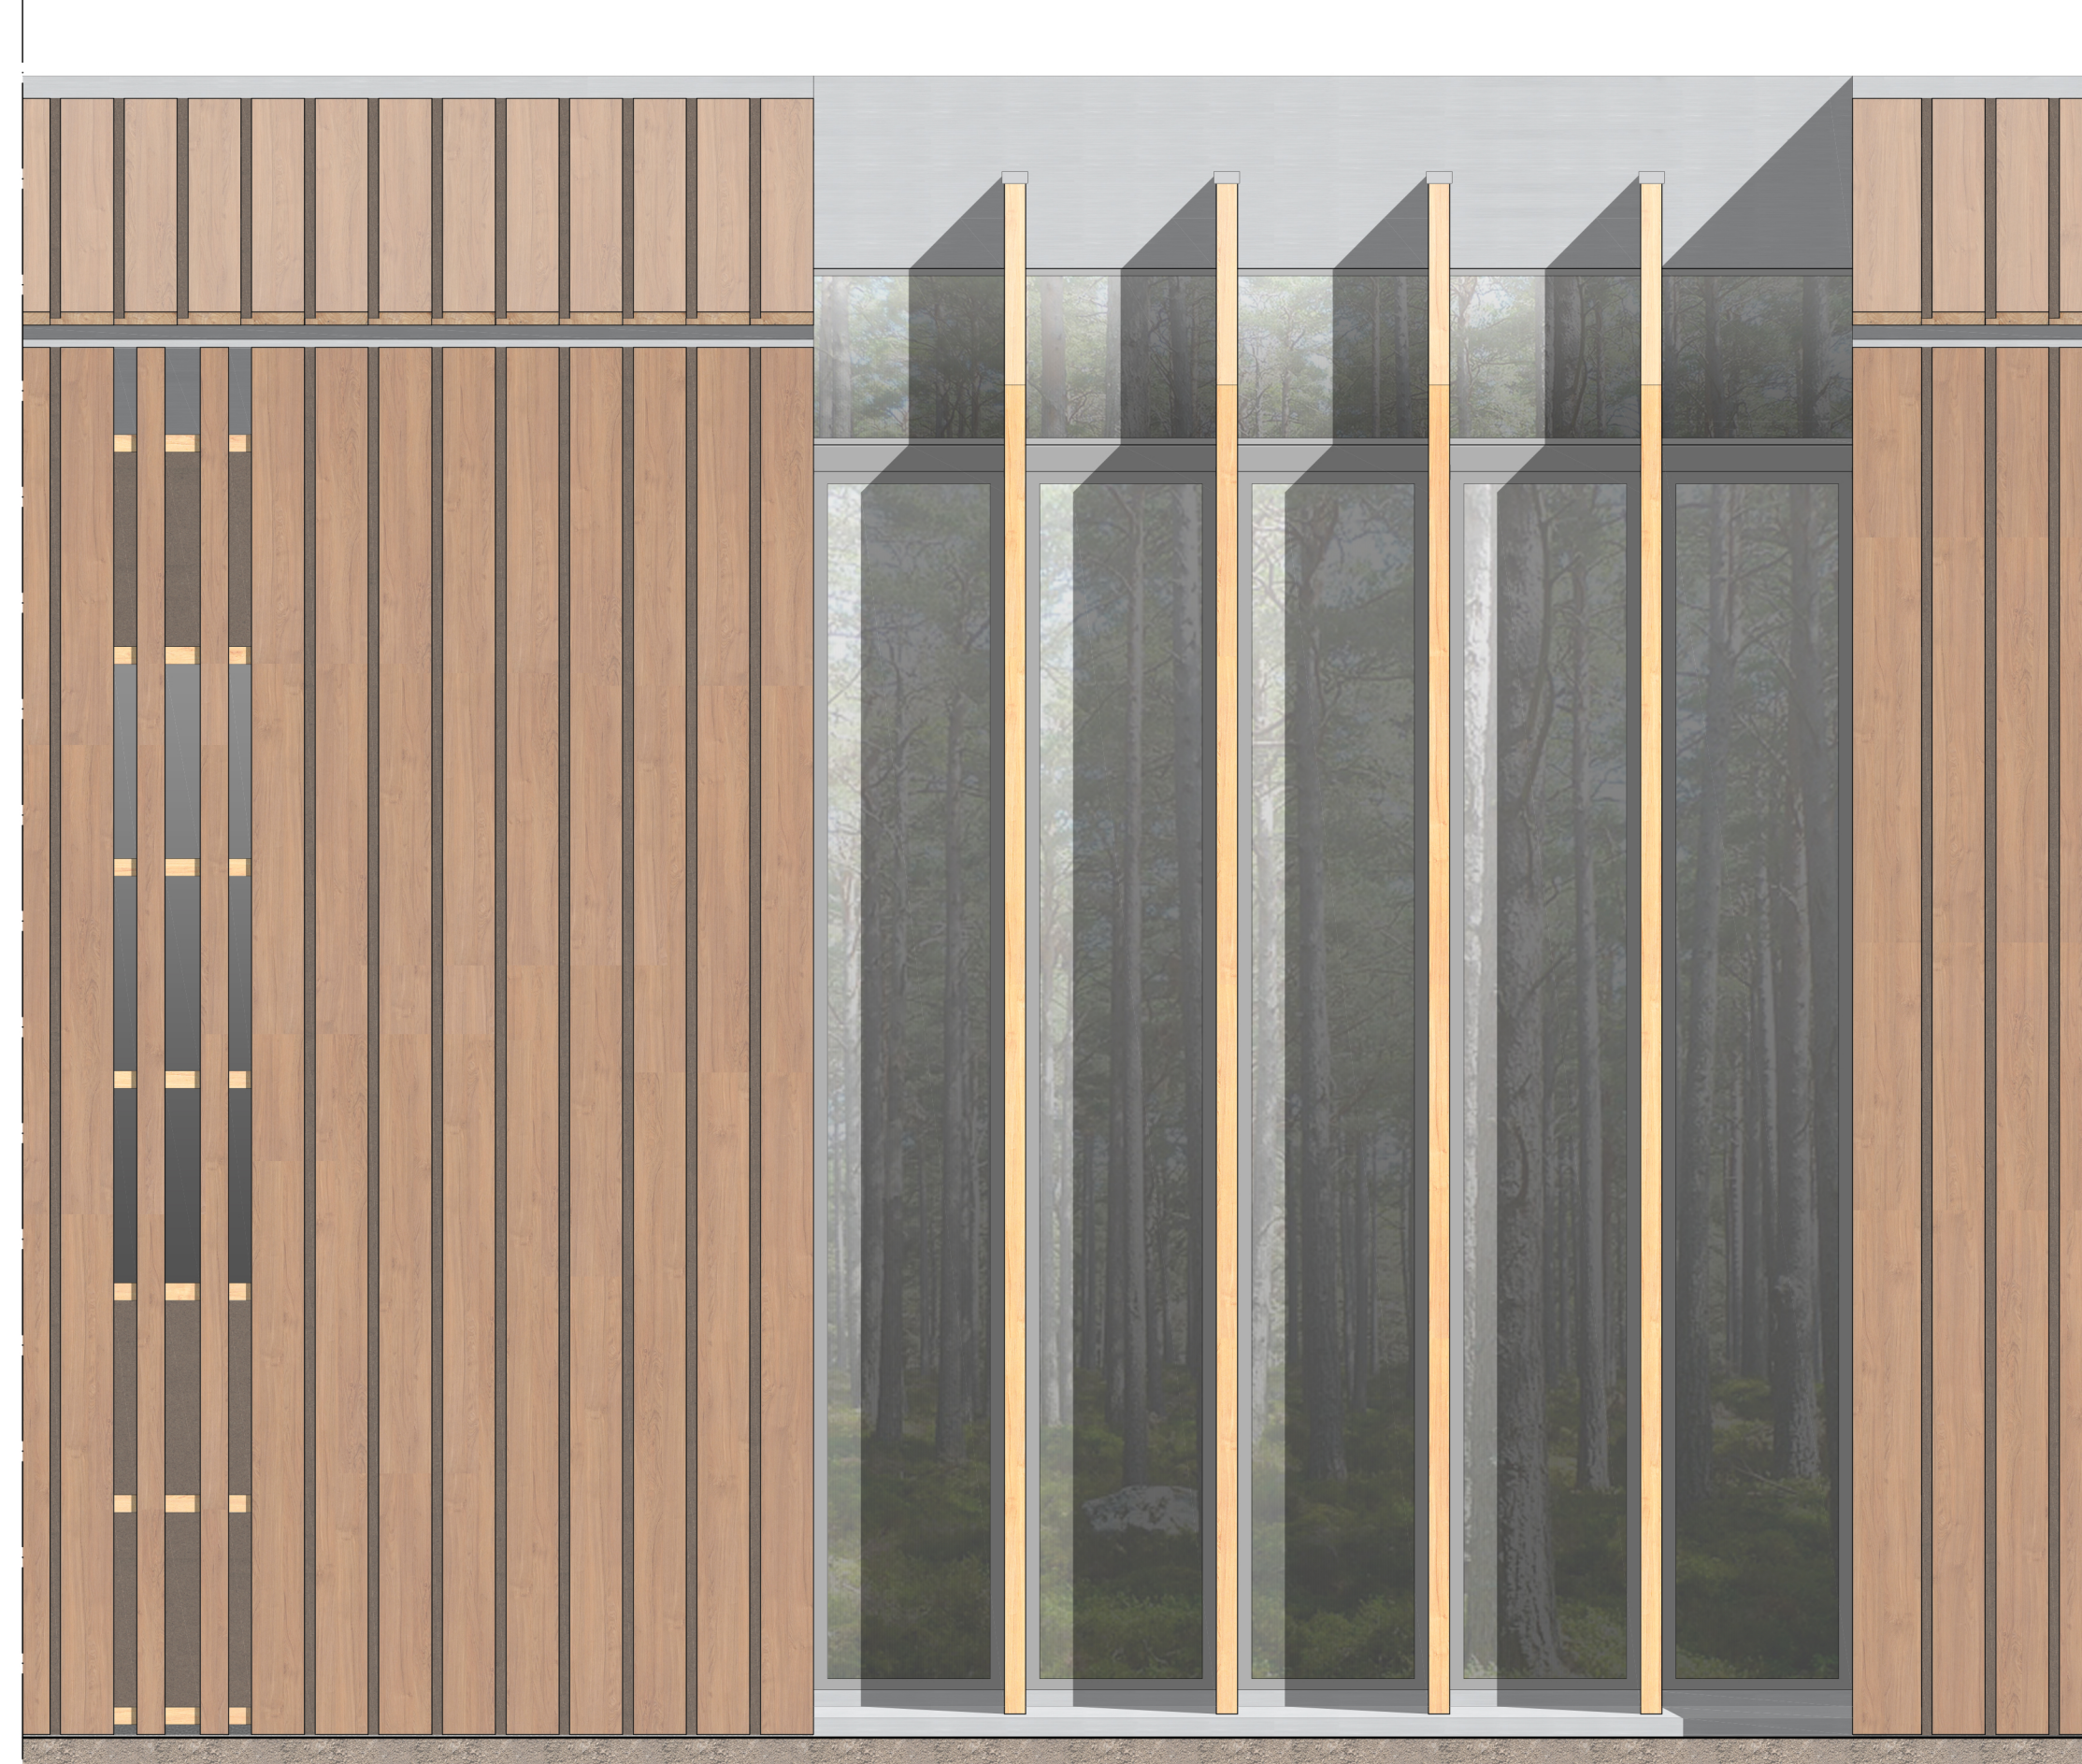

Stralcio prospetto fronte Ovest

Fasi costruzione "Platform Frame"

1. Realizzazione dello scavo
2. Posa magrone in CLS
3. Getto di fondazione in c.a. e realizzazione vespaio areato
4. Realizzazione caldaia in c.a.
5. Realizzazione della struttura portante fuoriferma tramite il sistema costruttivo "Platform Frame"
6. Posa pannelli OSB con funzione di contenimento e controventamento
7. Sistemazione dell'isolamento in paglia
8. Posa isolamento in fibra di legno su pavimento
9. Posa isolante controterra
10. Collocamento canale di raccolta a terra delle acque meteoriche
11. Posa massetto impiantistico e sottofondo
12. Posizionamento isolamento esterno in sughero
13. Posa canale di gronda
14. Posa membrana impermeabile
15. Posa listelli per rivestimento
16. Posa rivestimento ligneo esterno
17. Posa finitura di pavimento e realizzazione delle finiture interne

