



Prospetto Sud 1:500



Prospetto Est 1:500




Pianta Coperture 1:500



Prospetto Nord 1:500



Prospetto Ovest 1:500

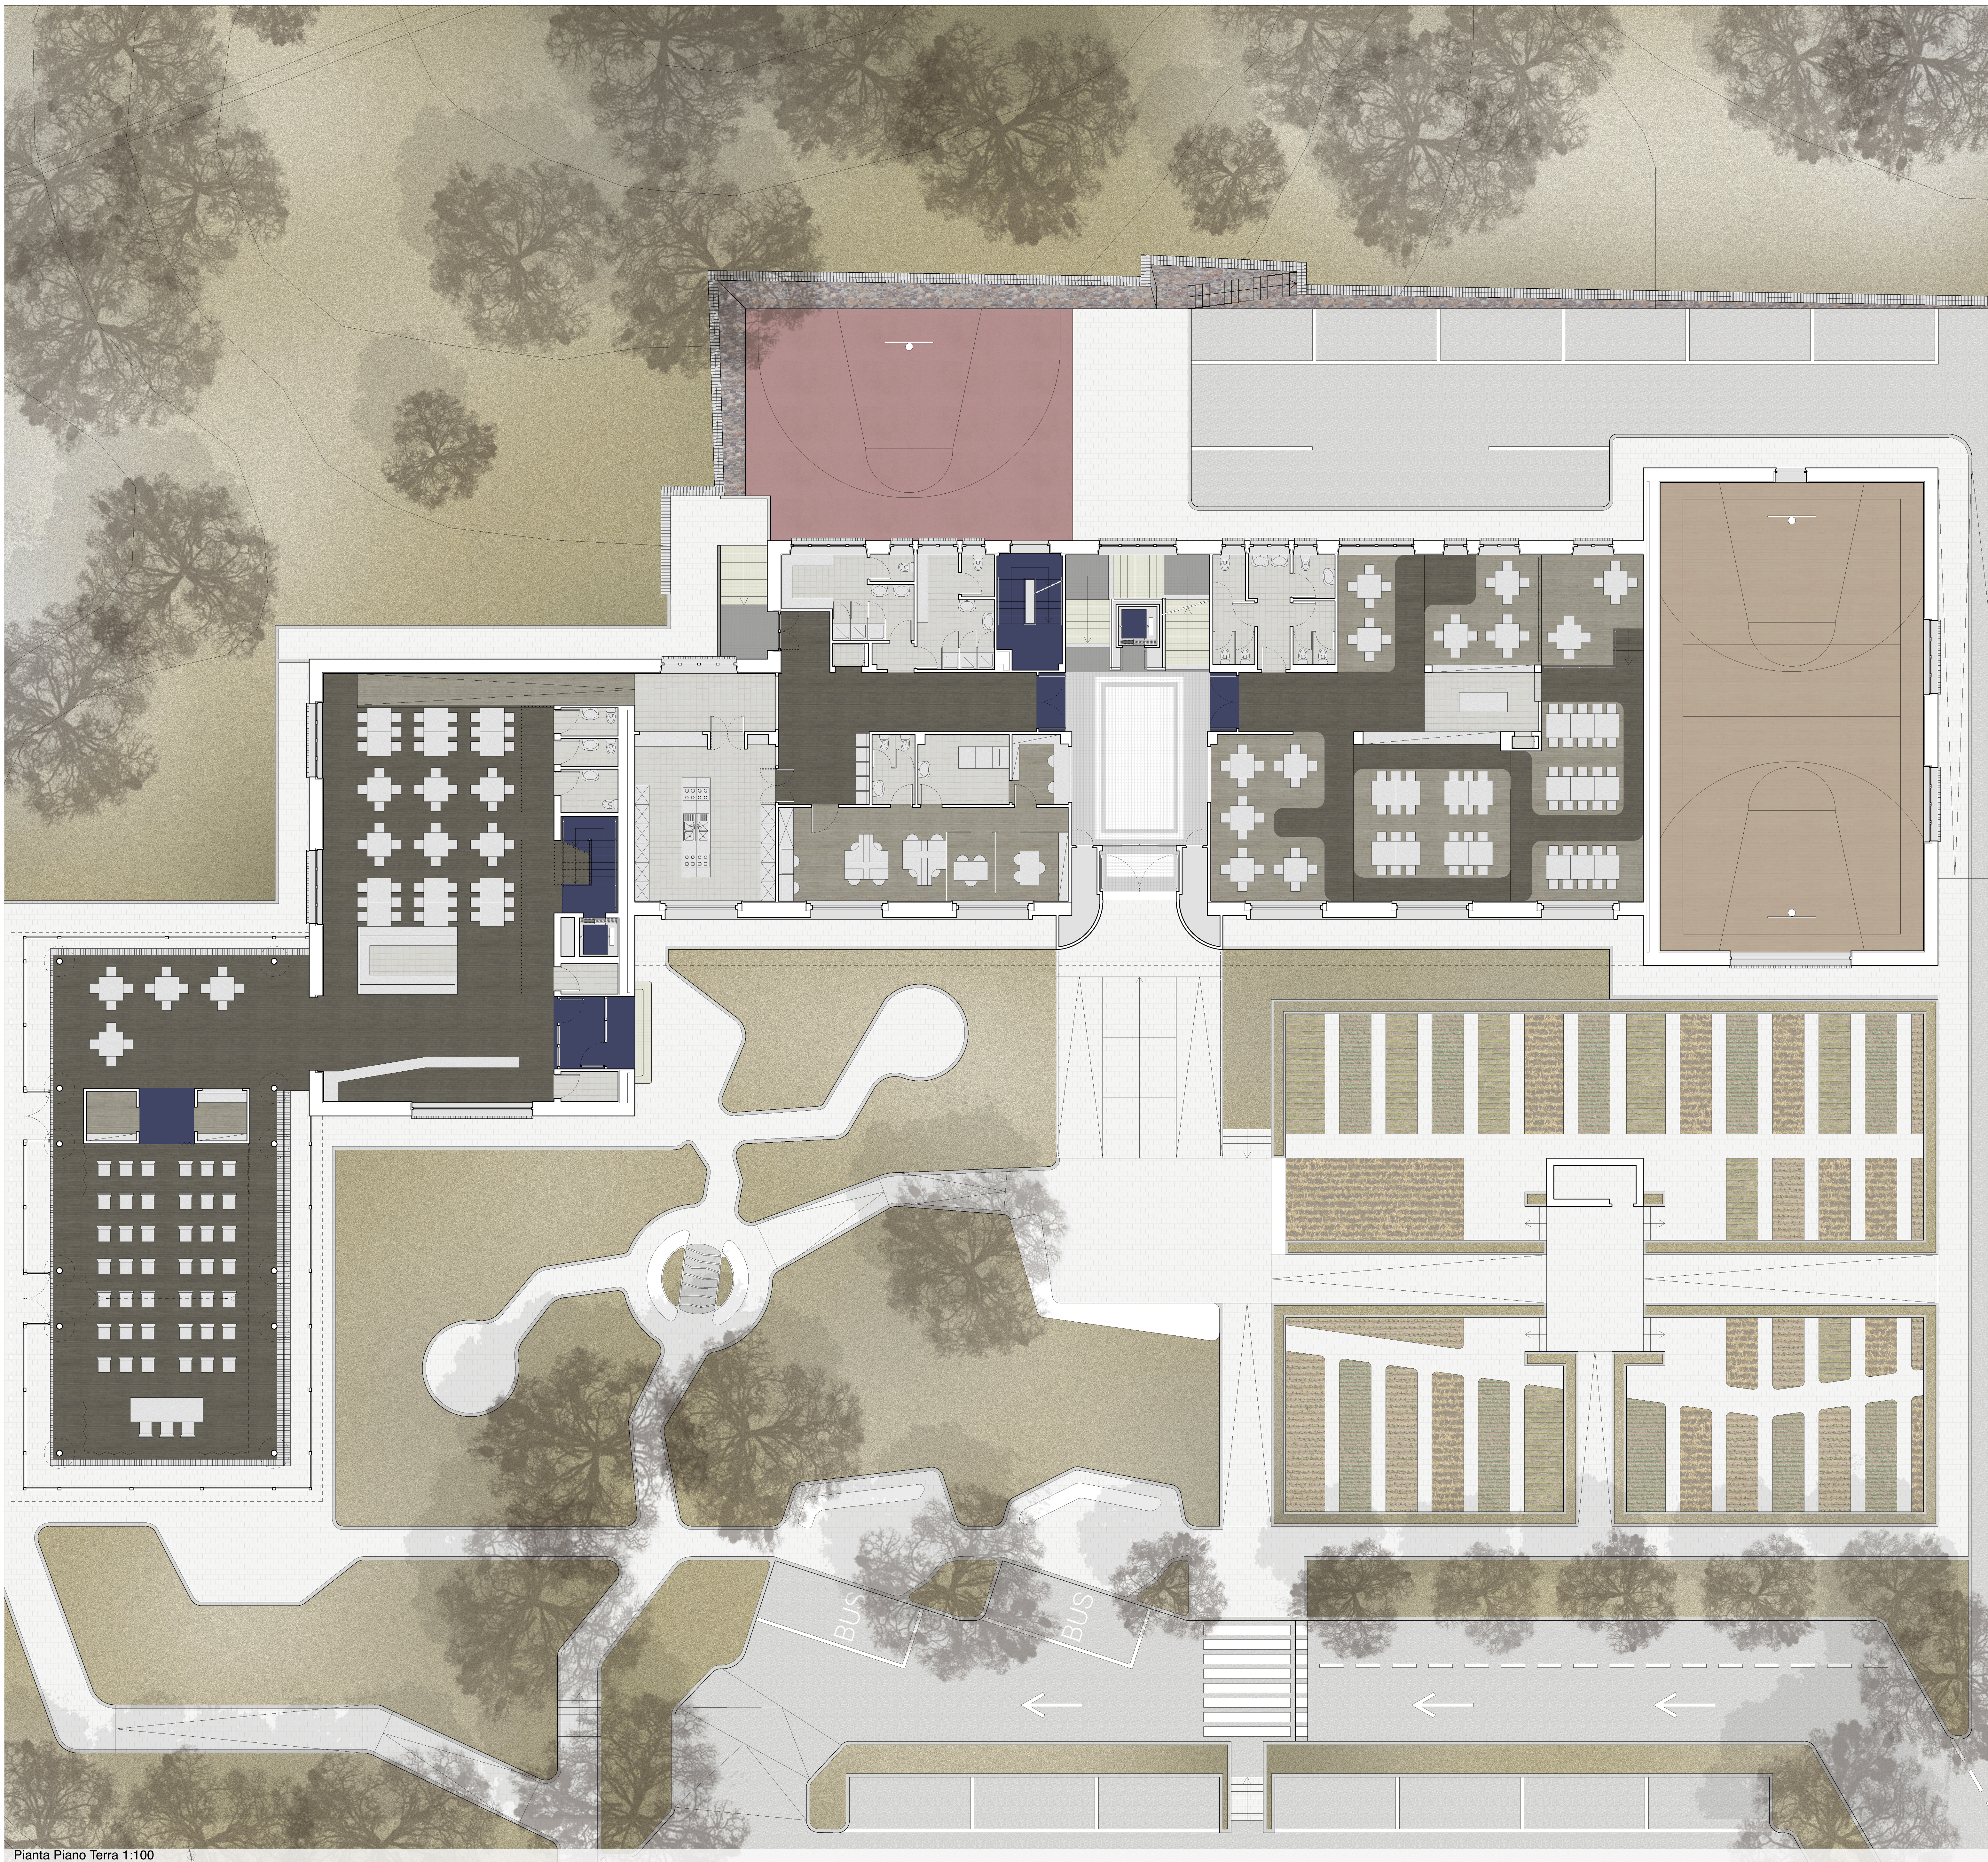

Pianta Piano Terra 1:100