




Colonia di Montemaggio Survey





REDRAWING

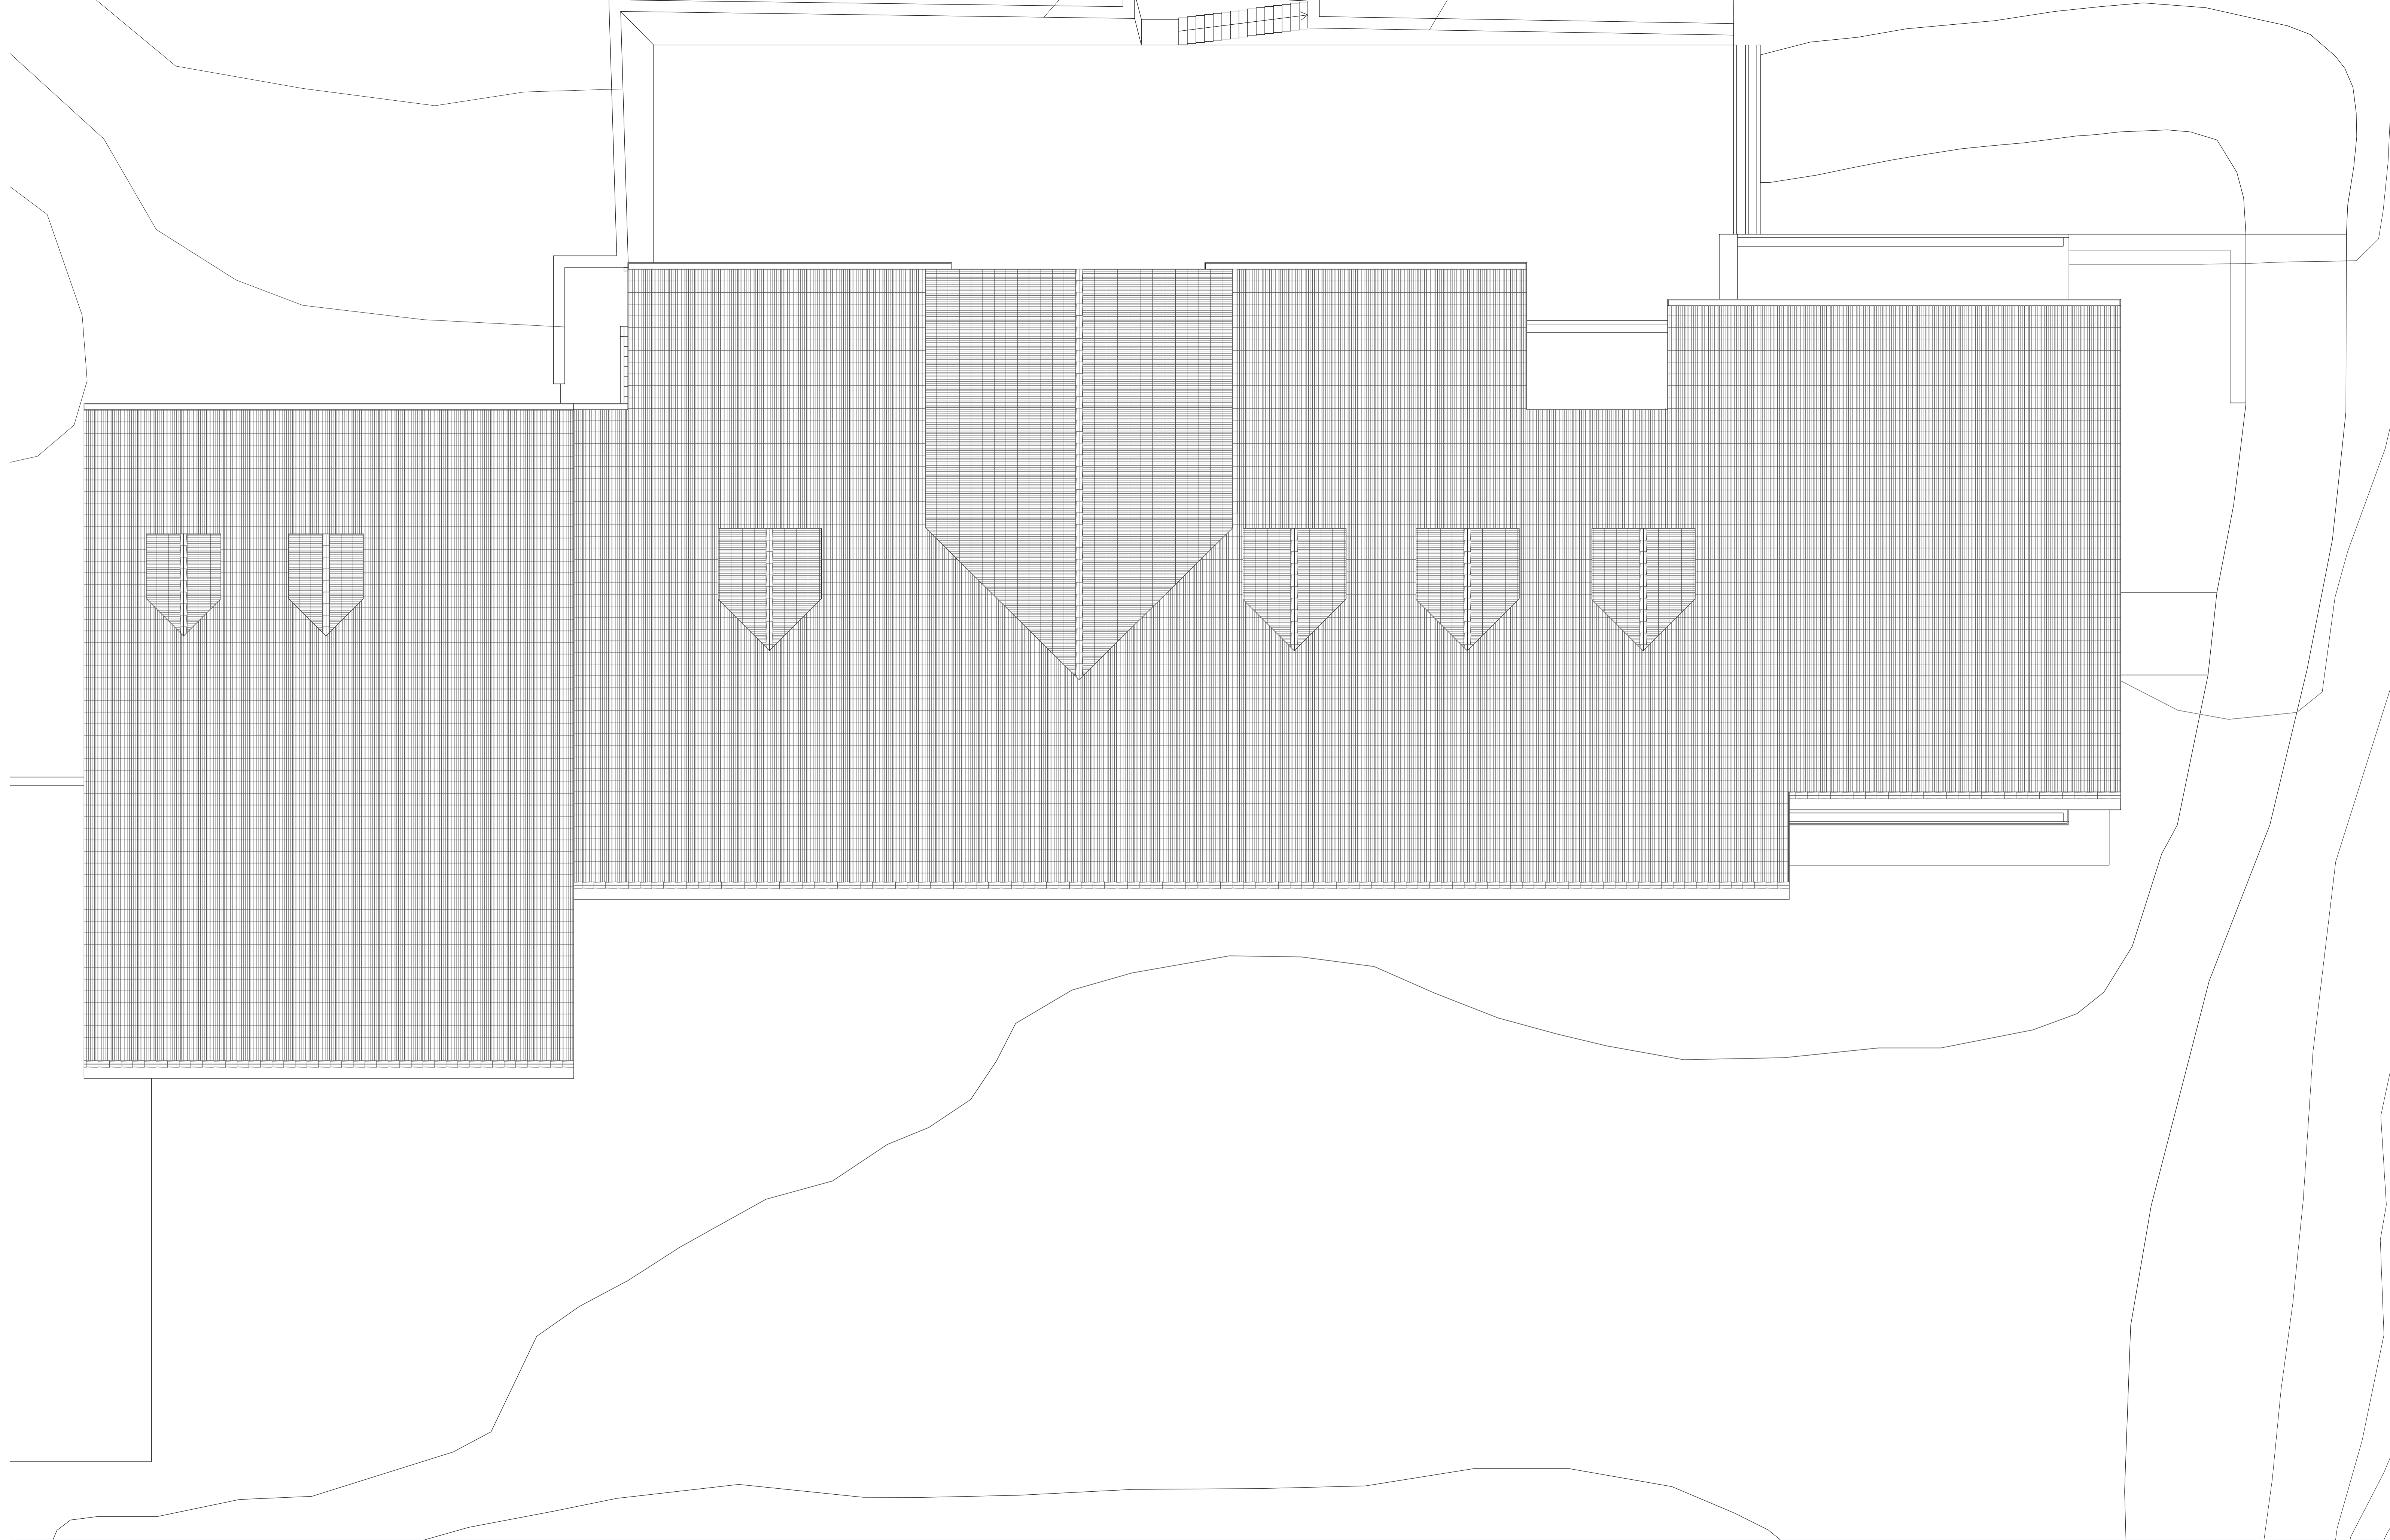


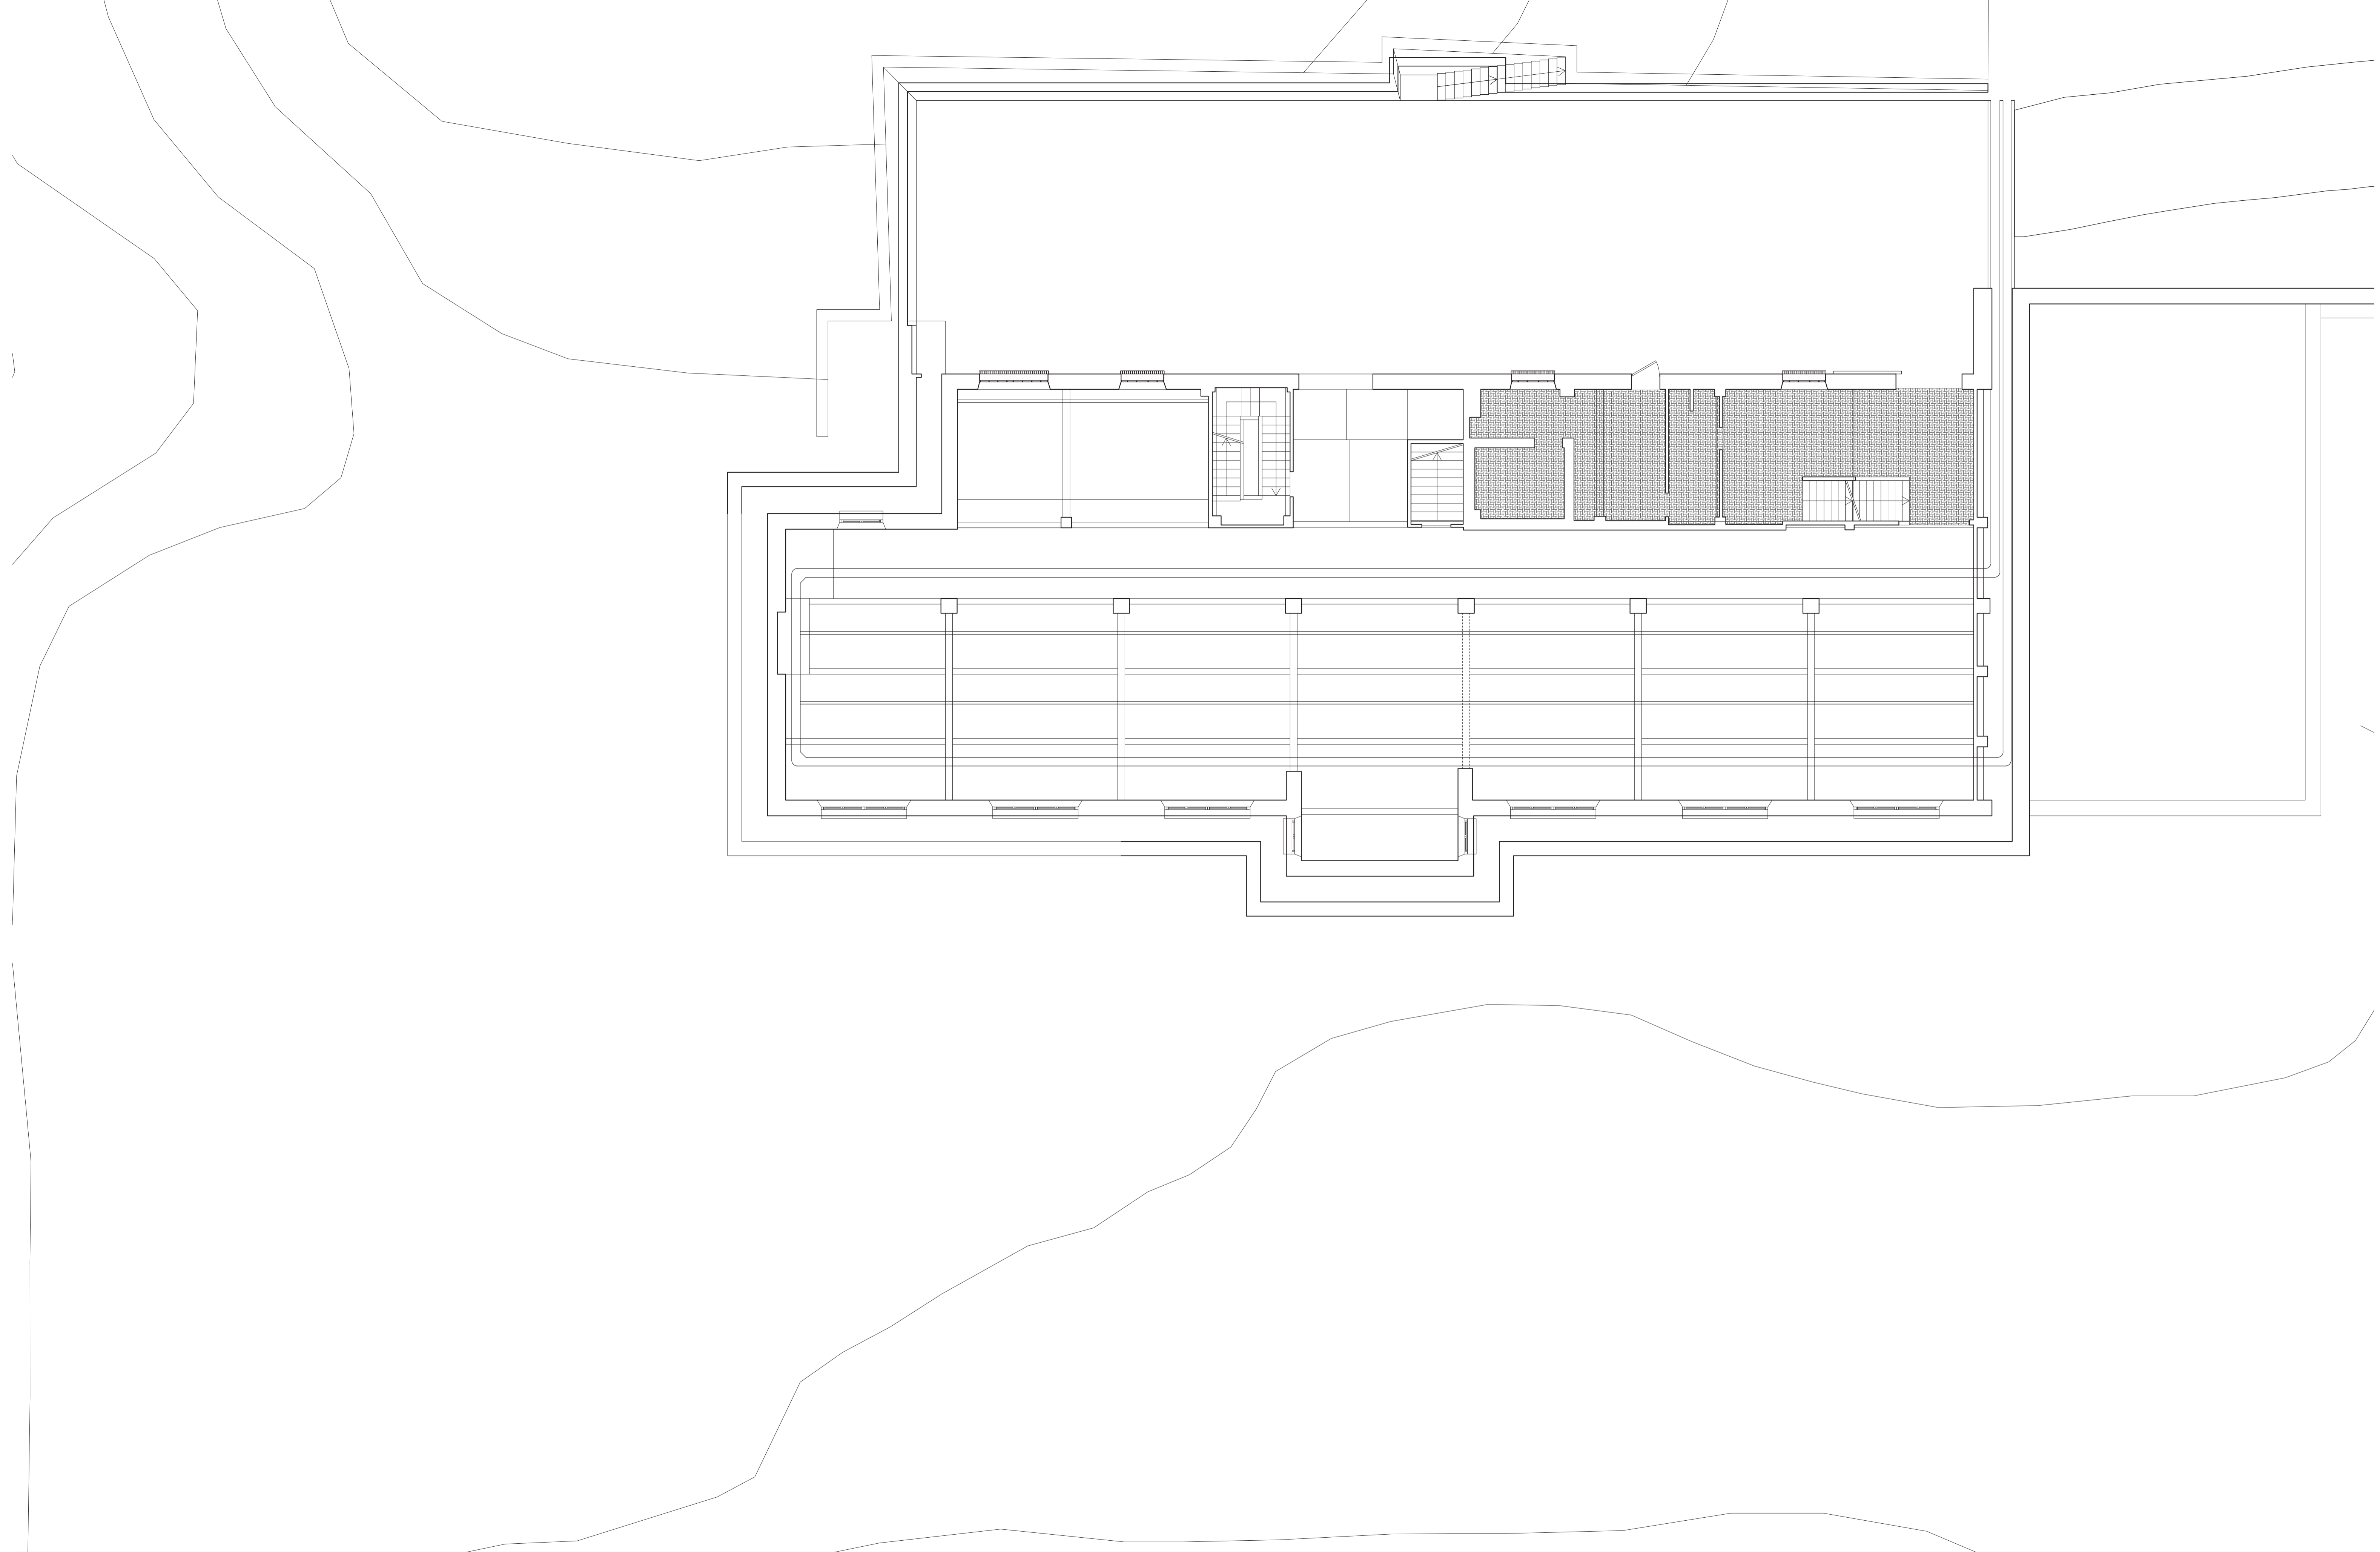


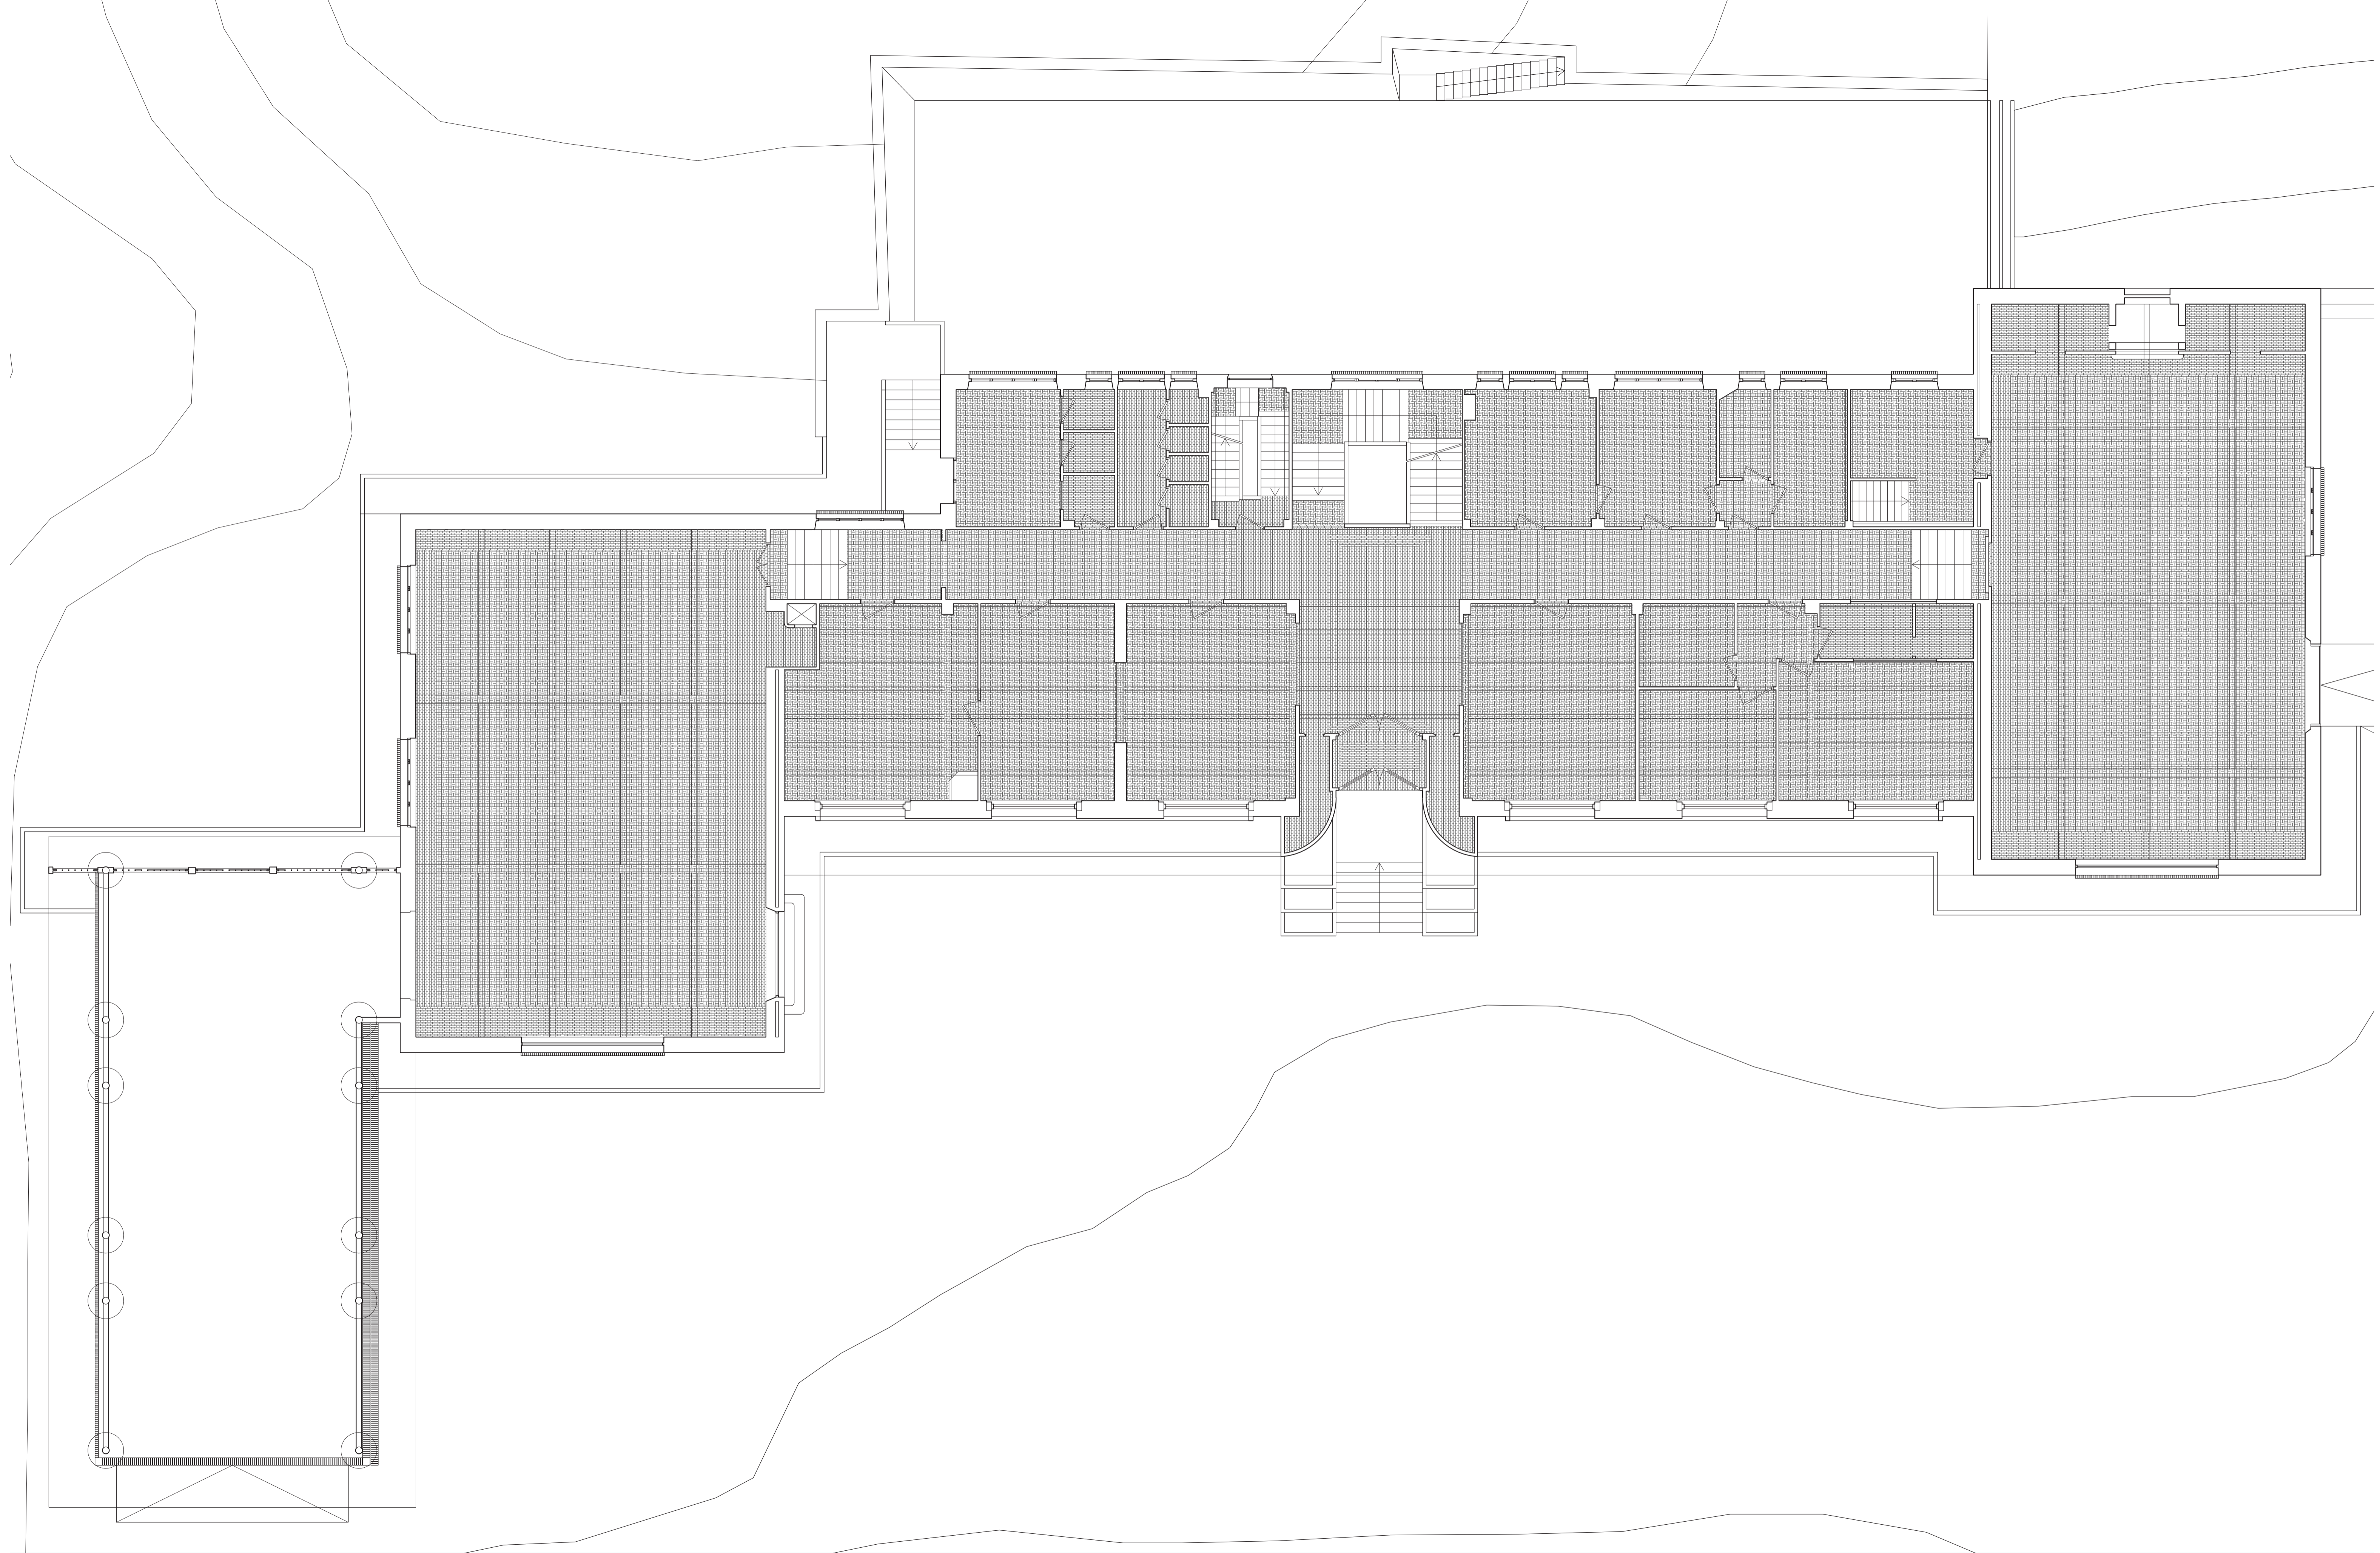


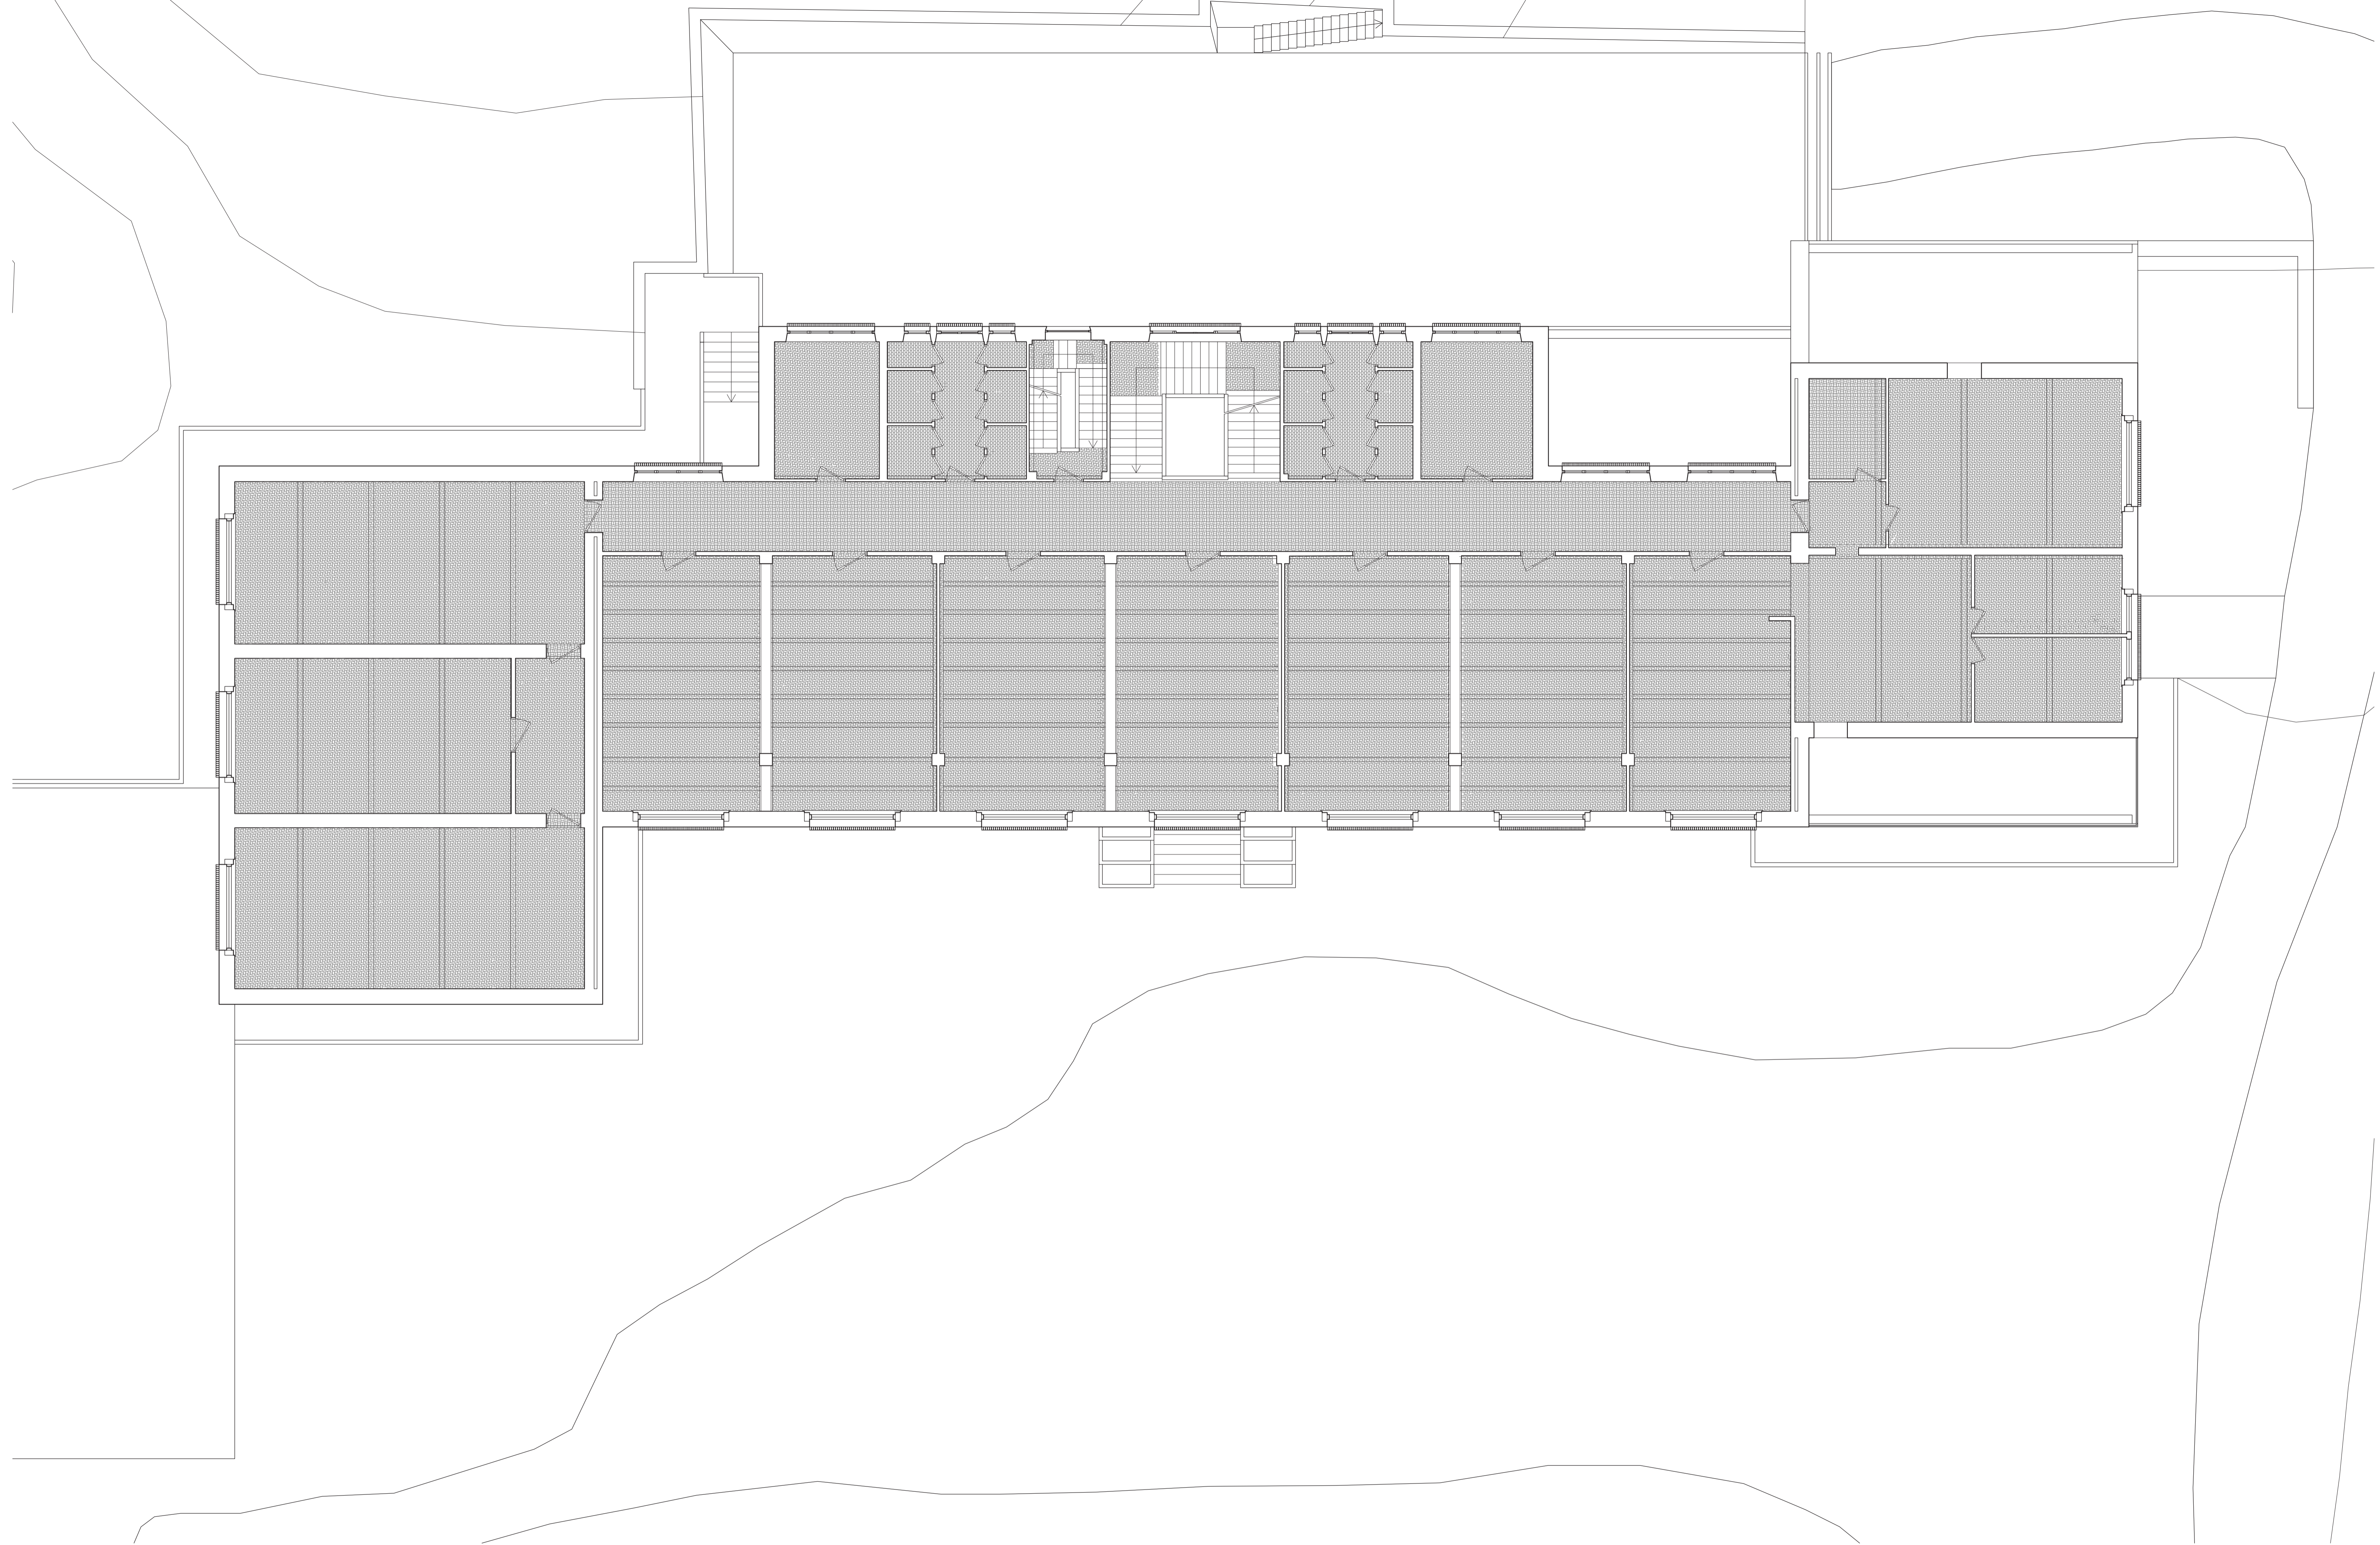

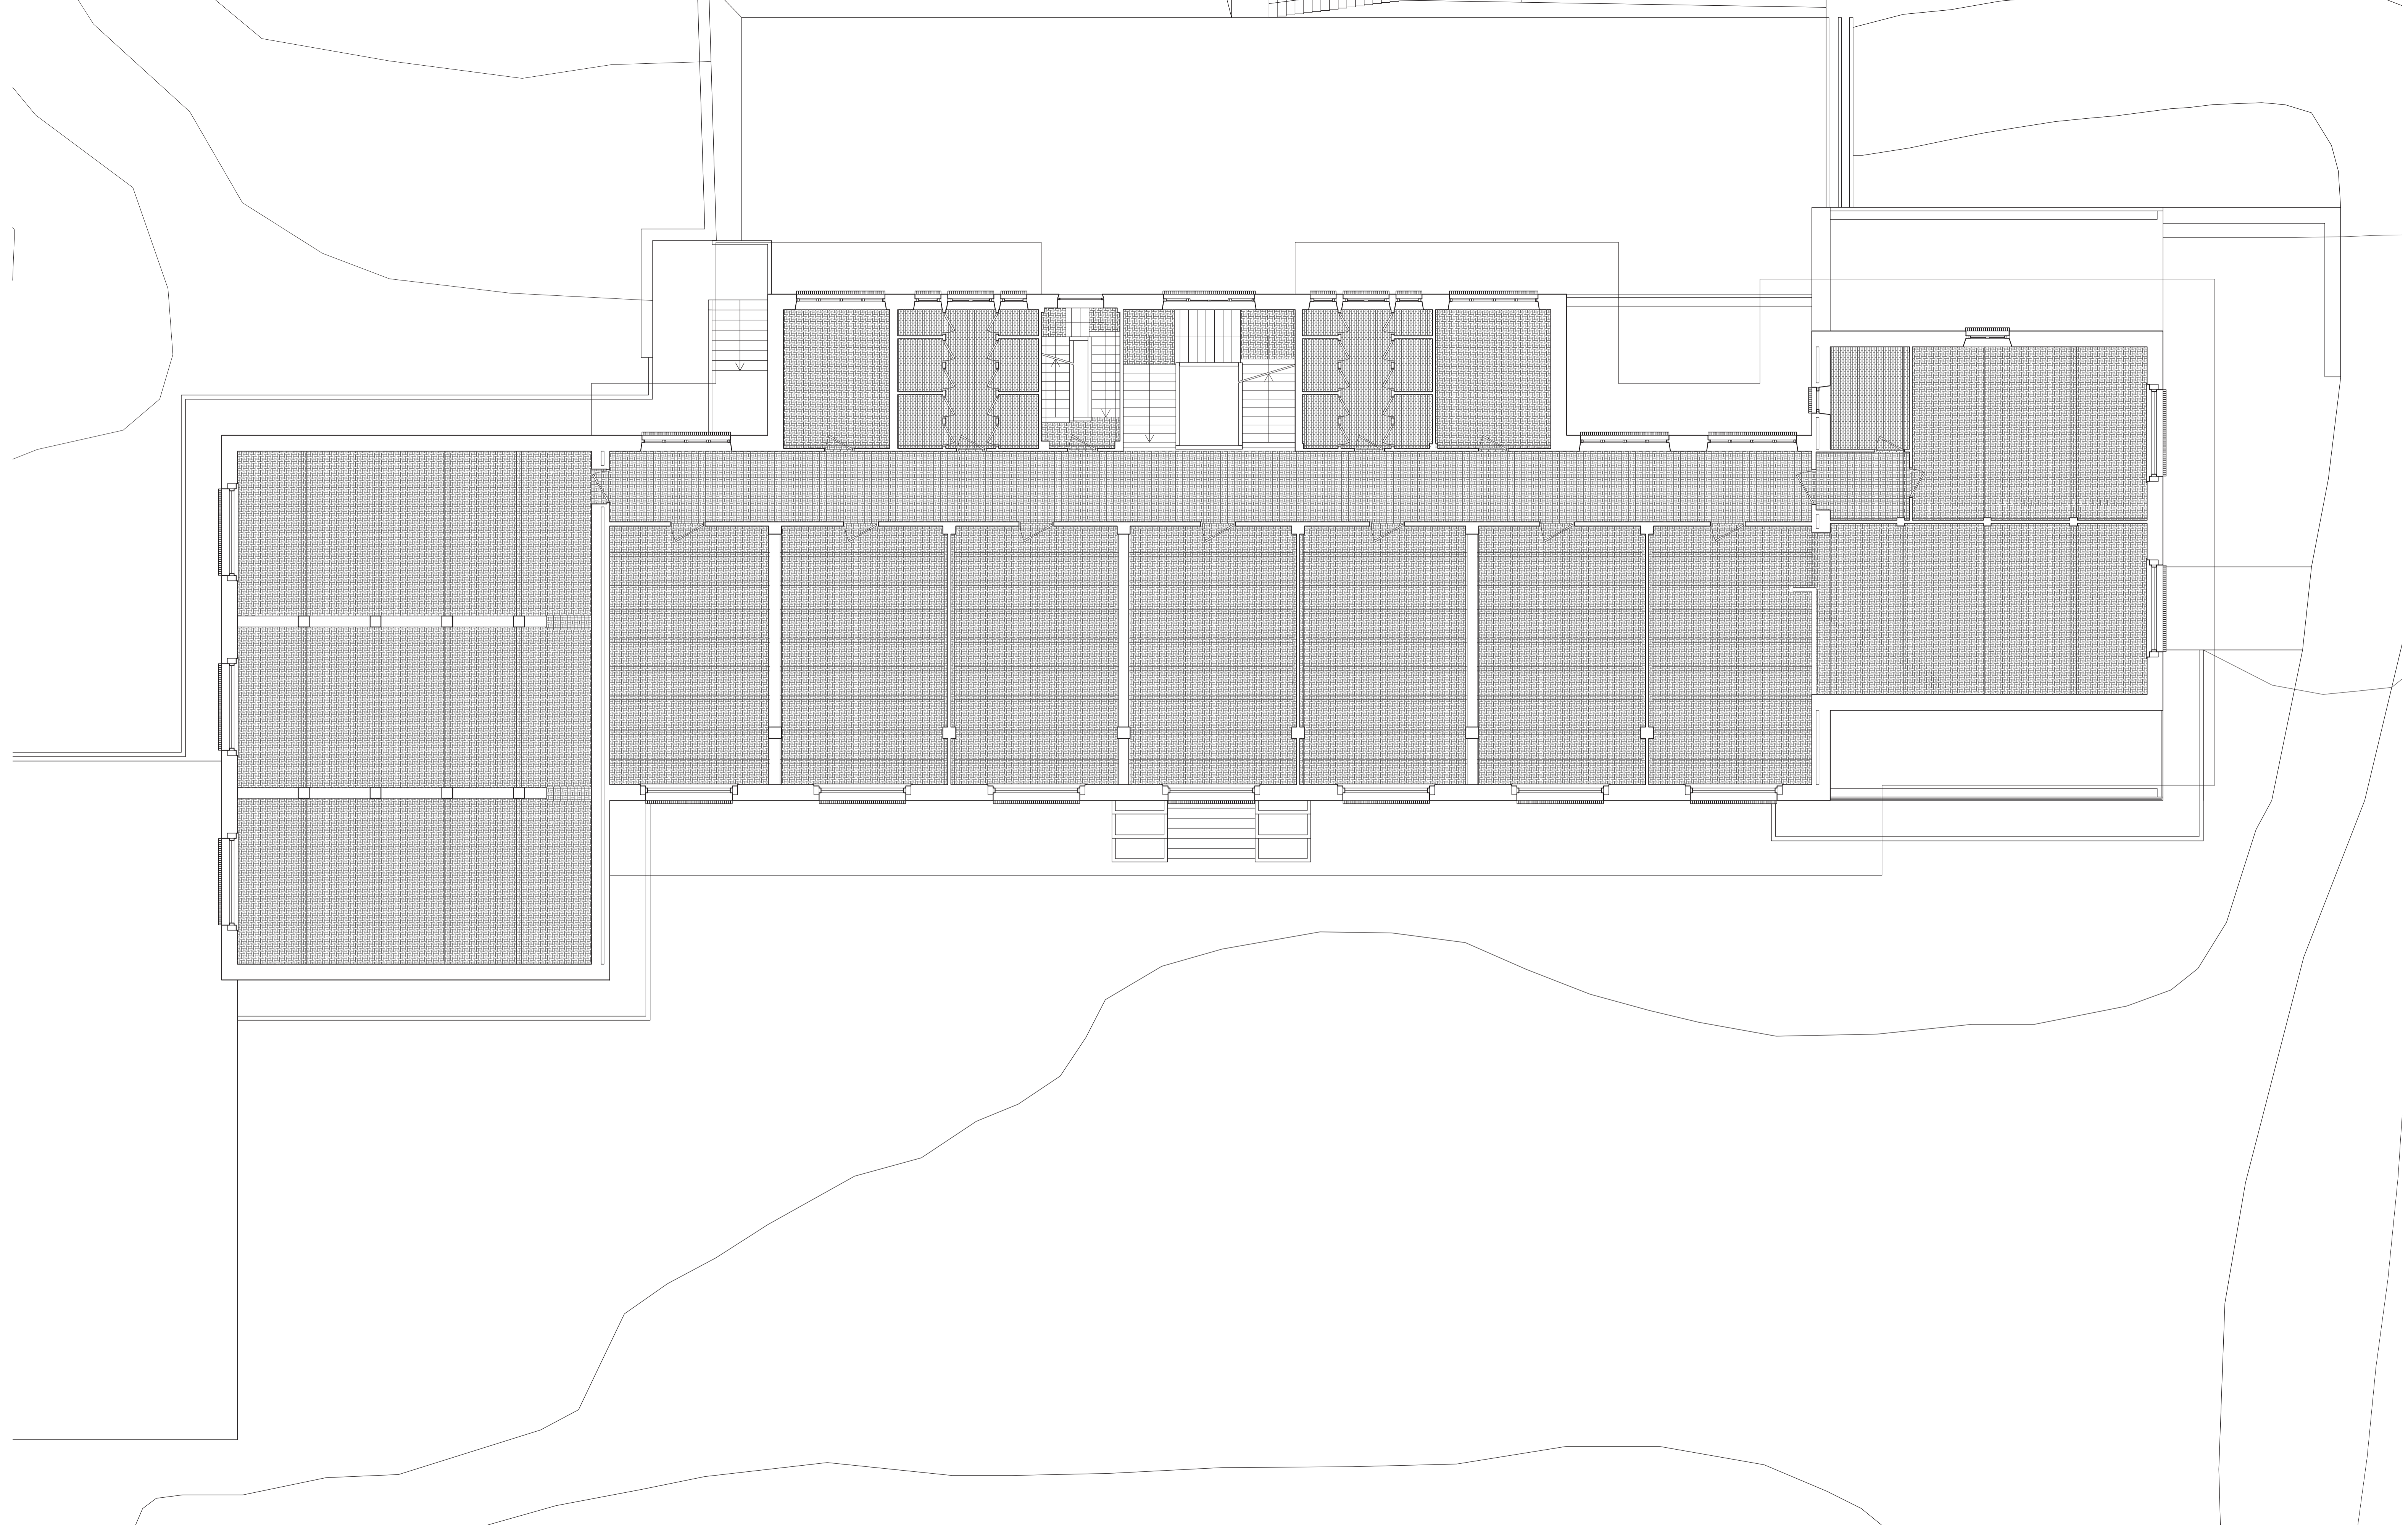

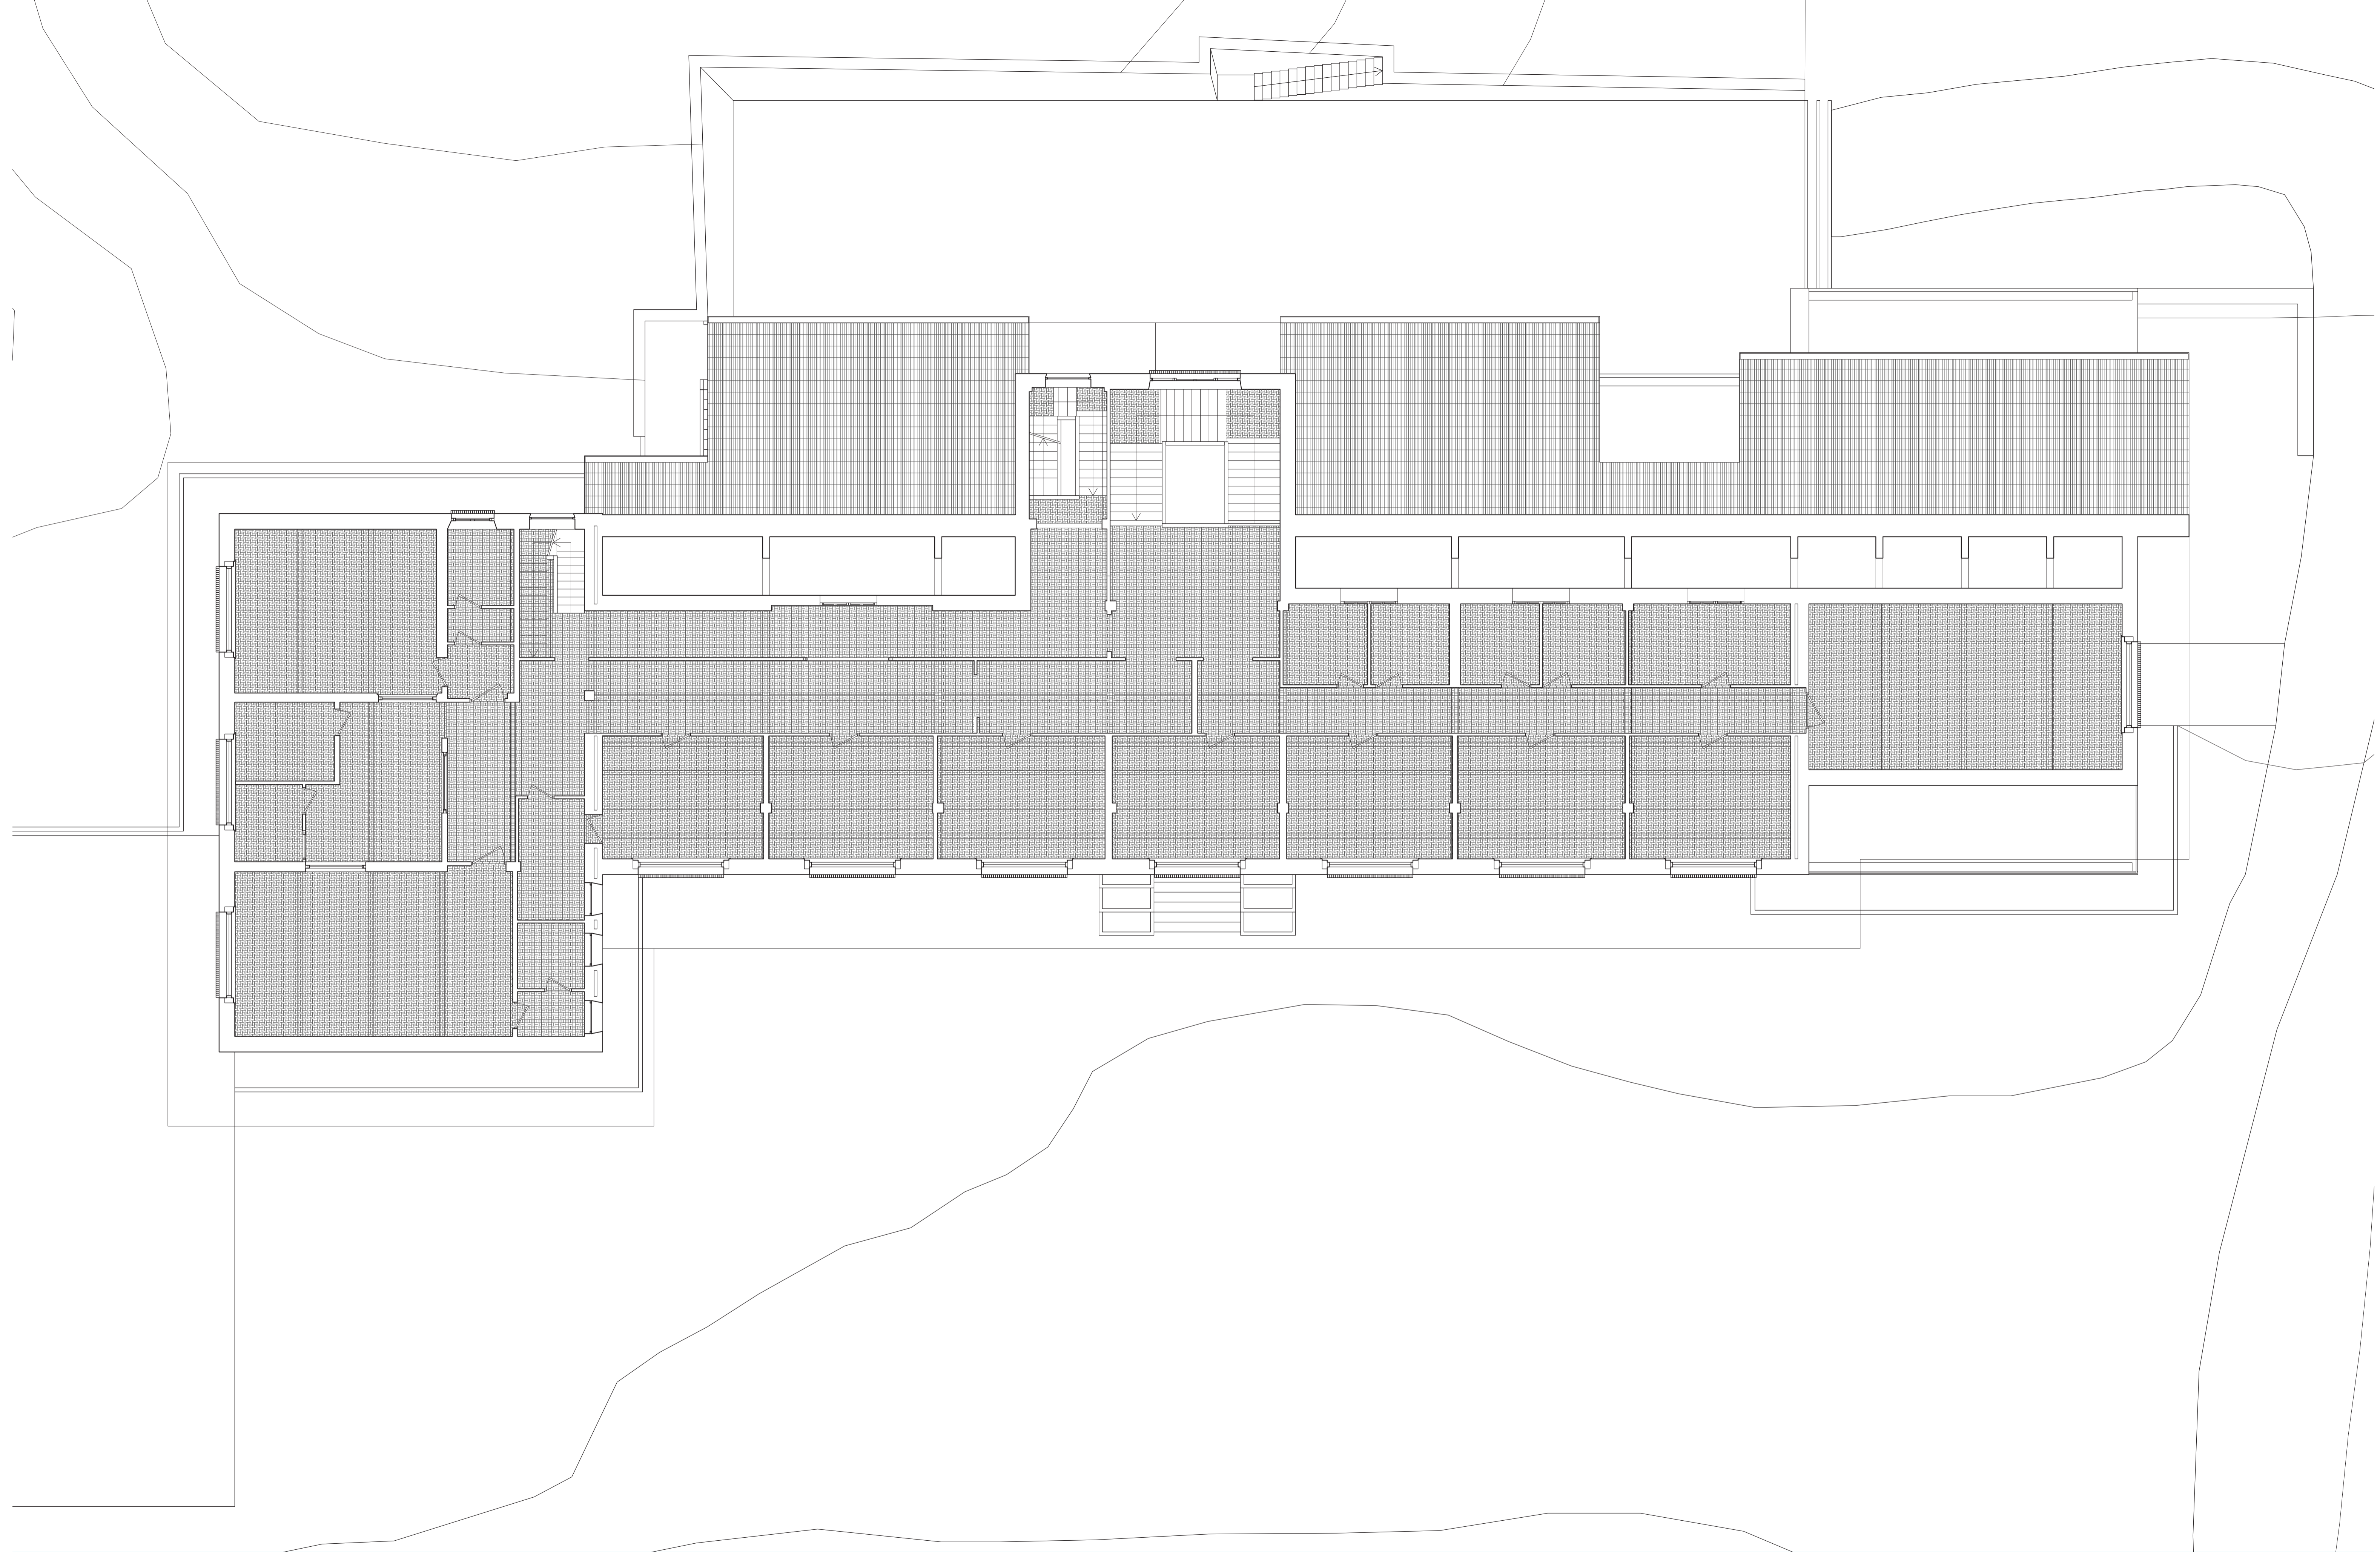


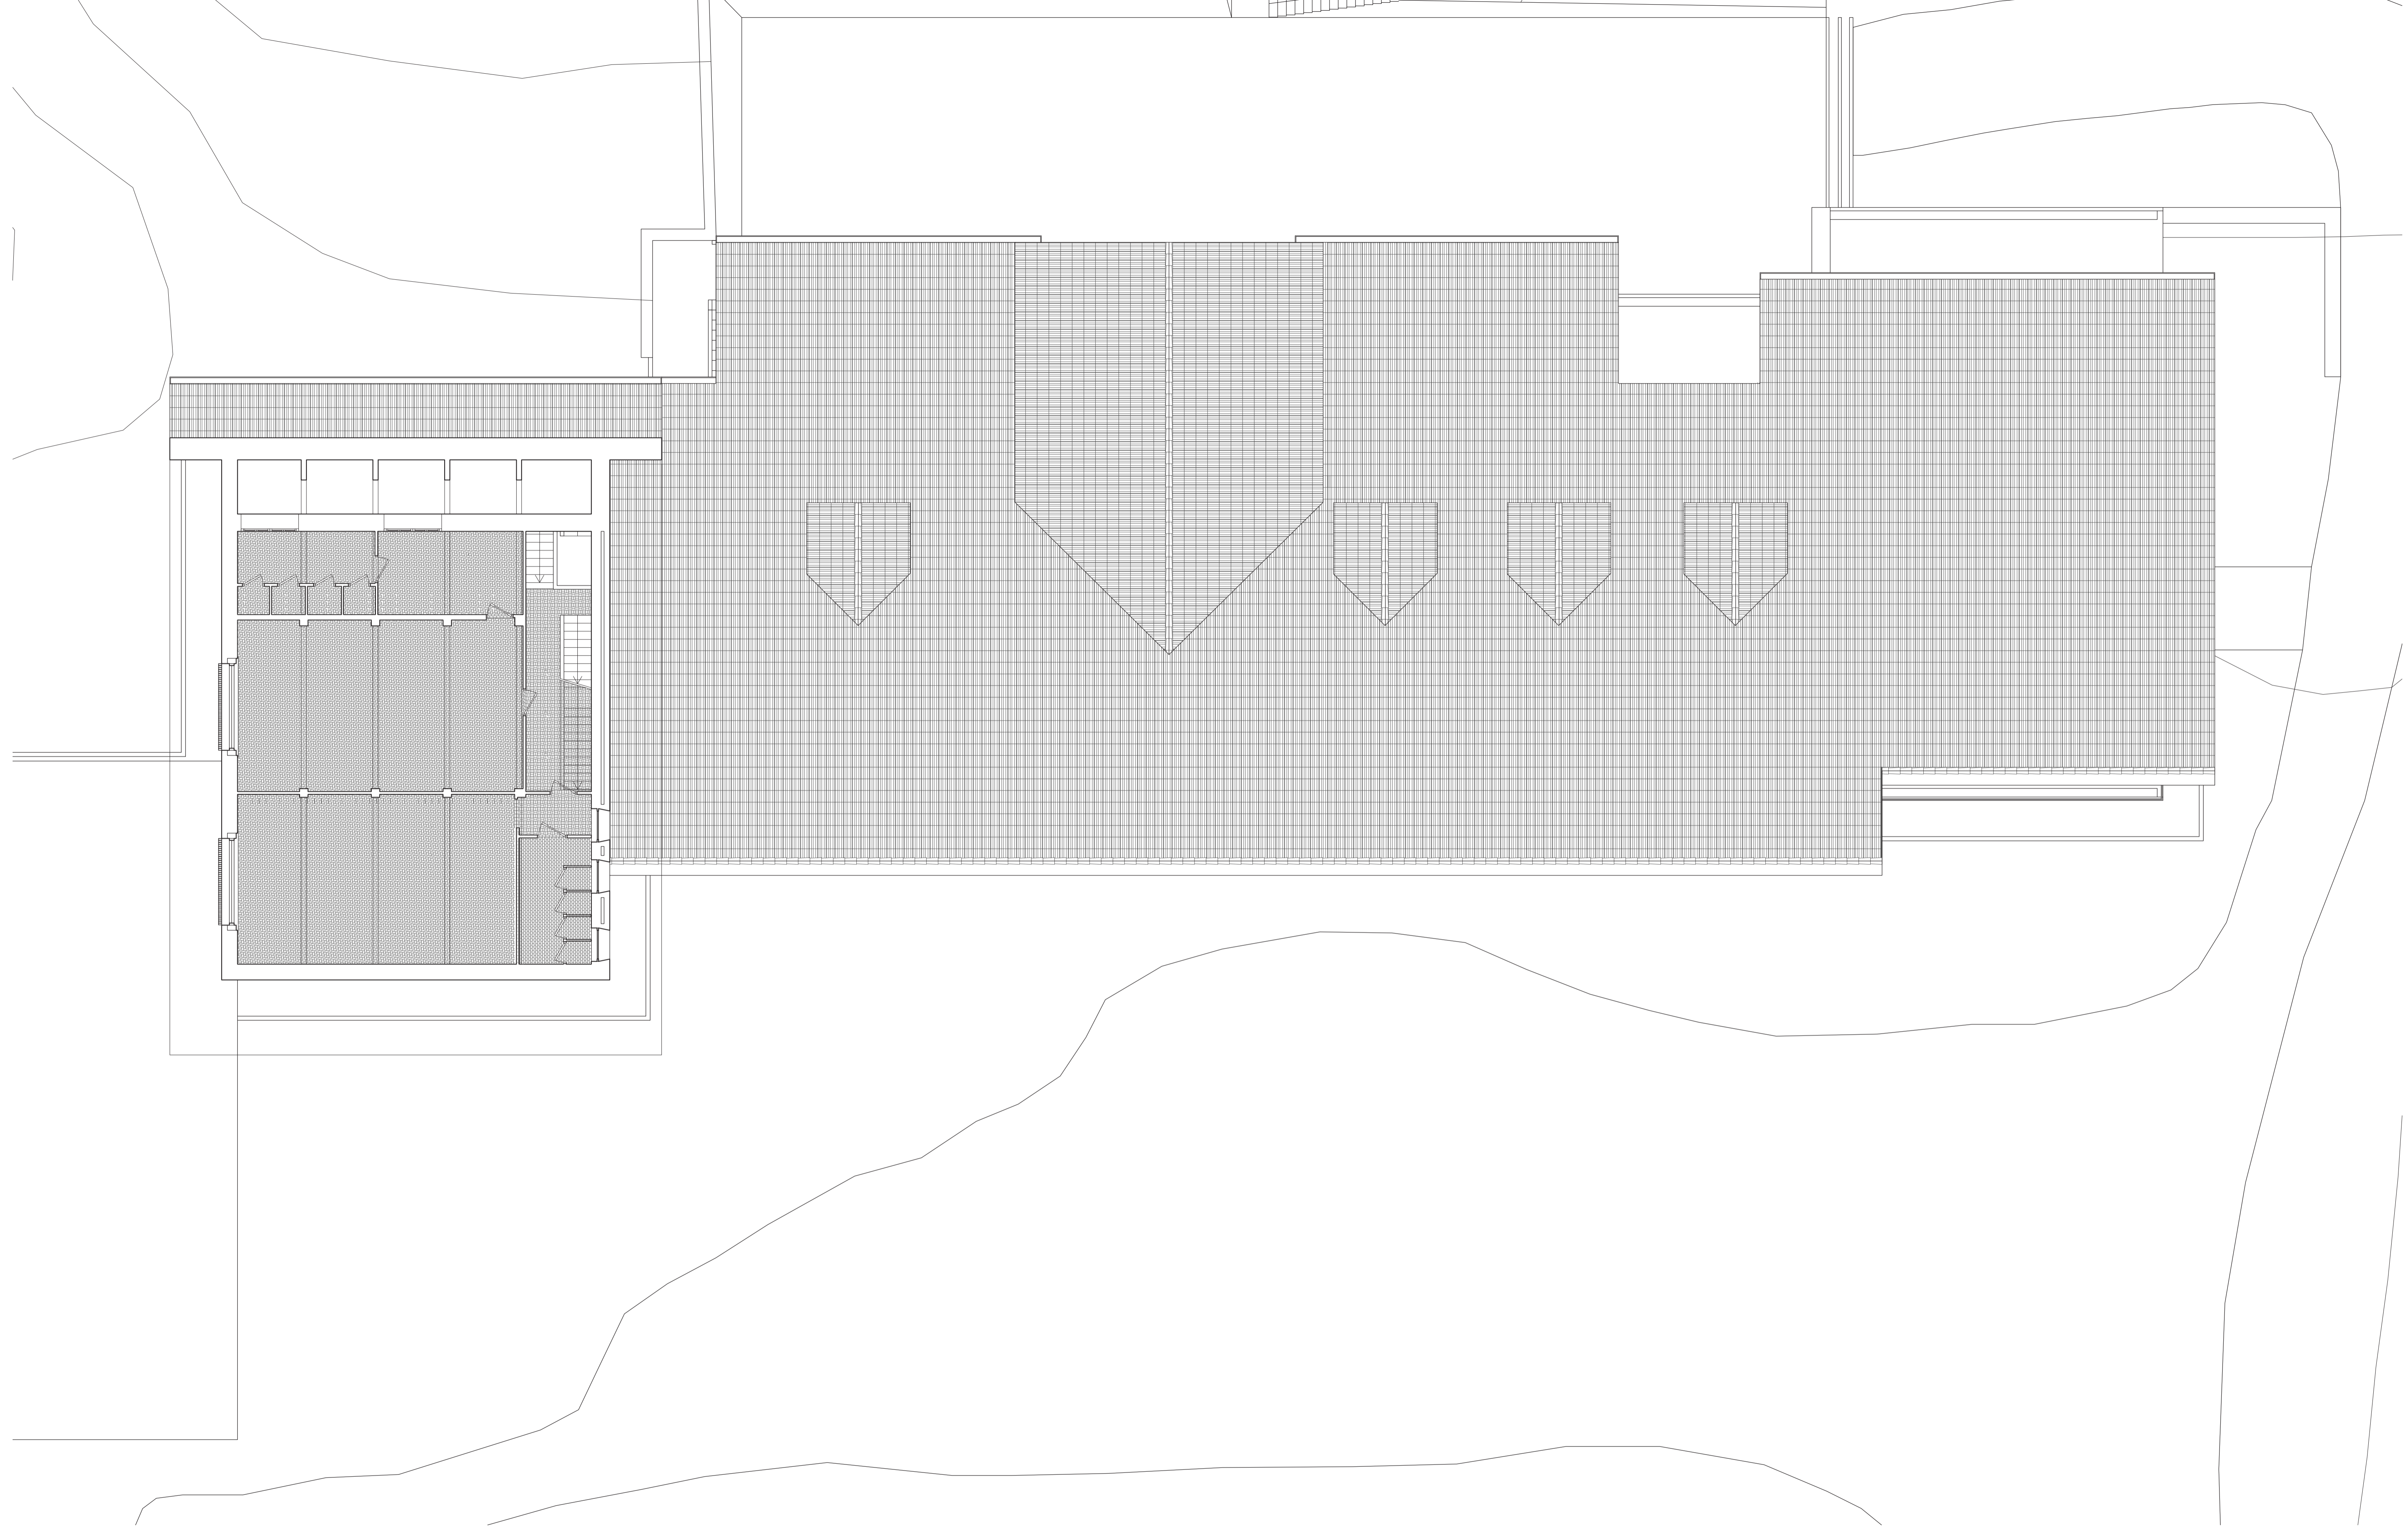

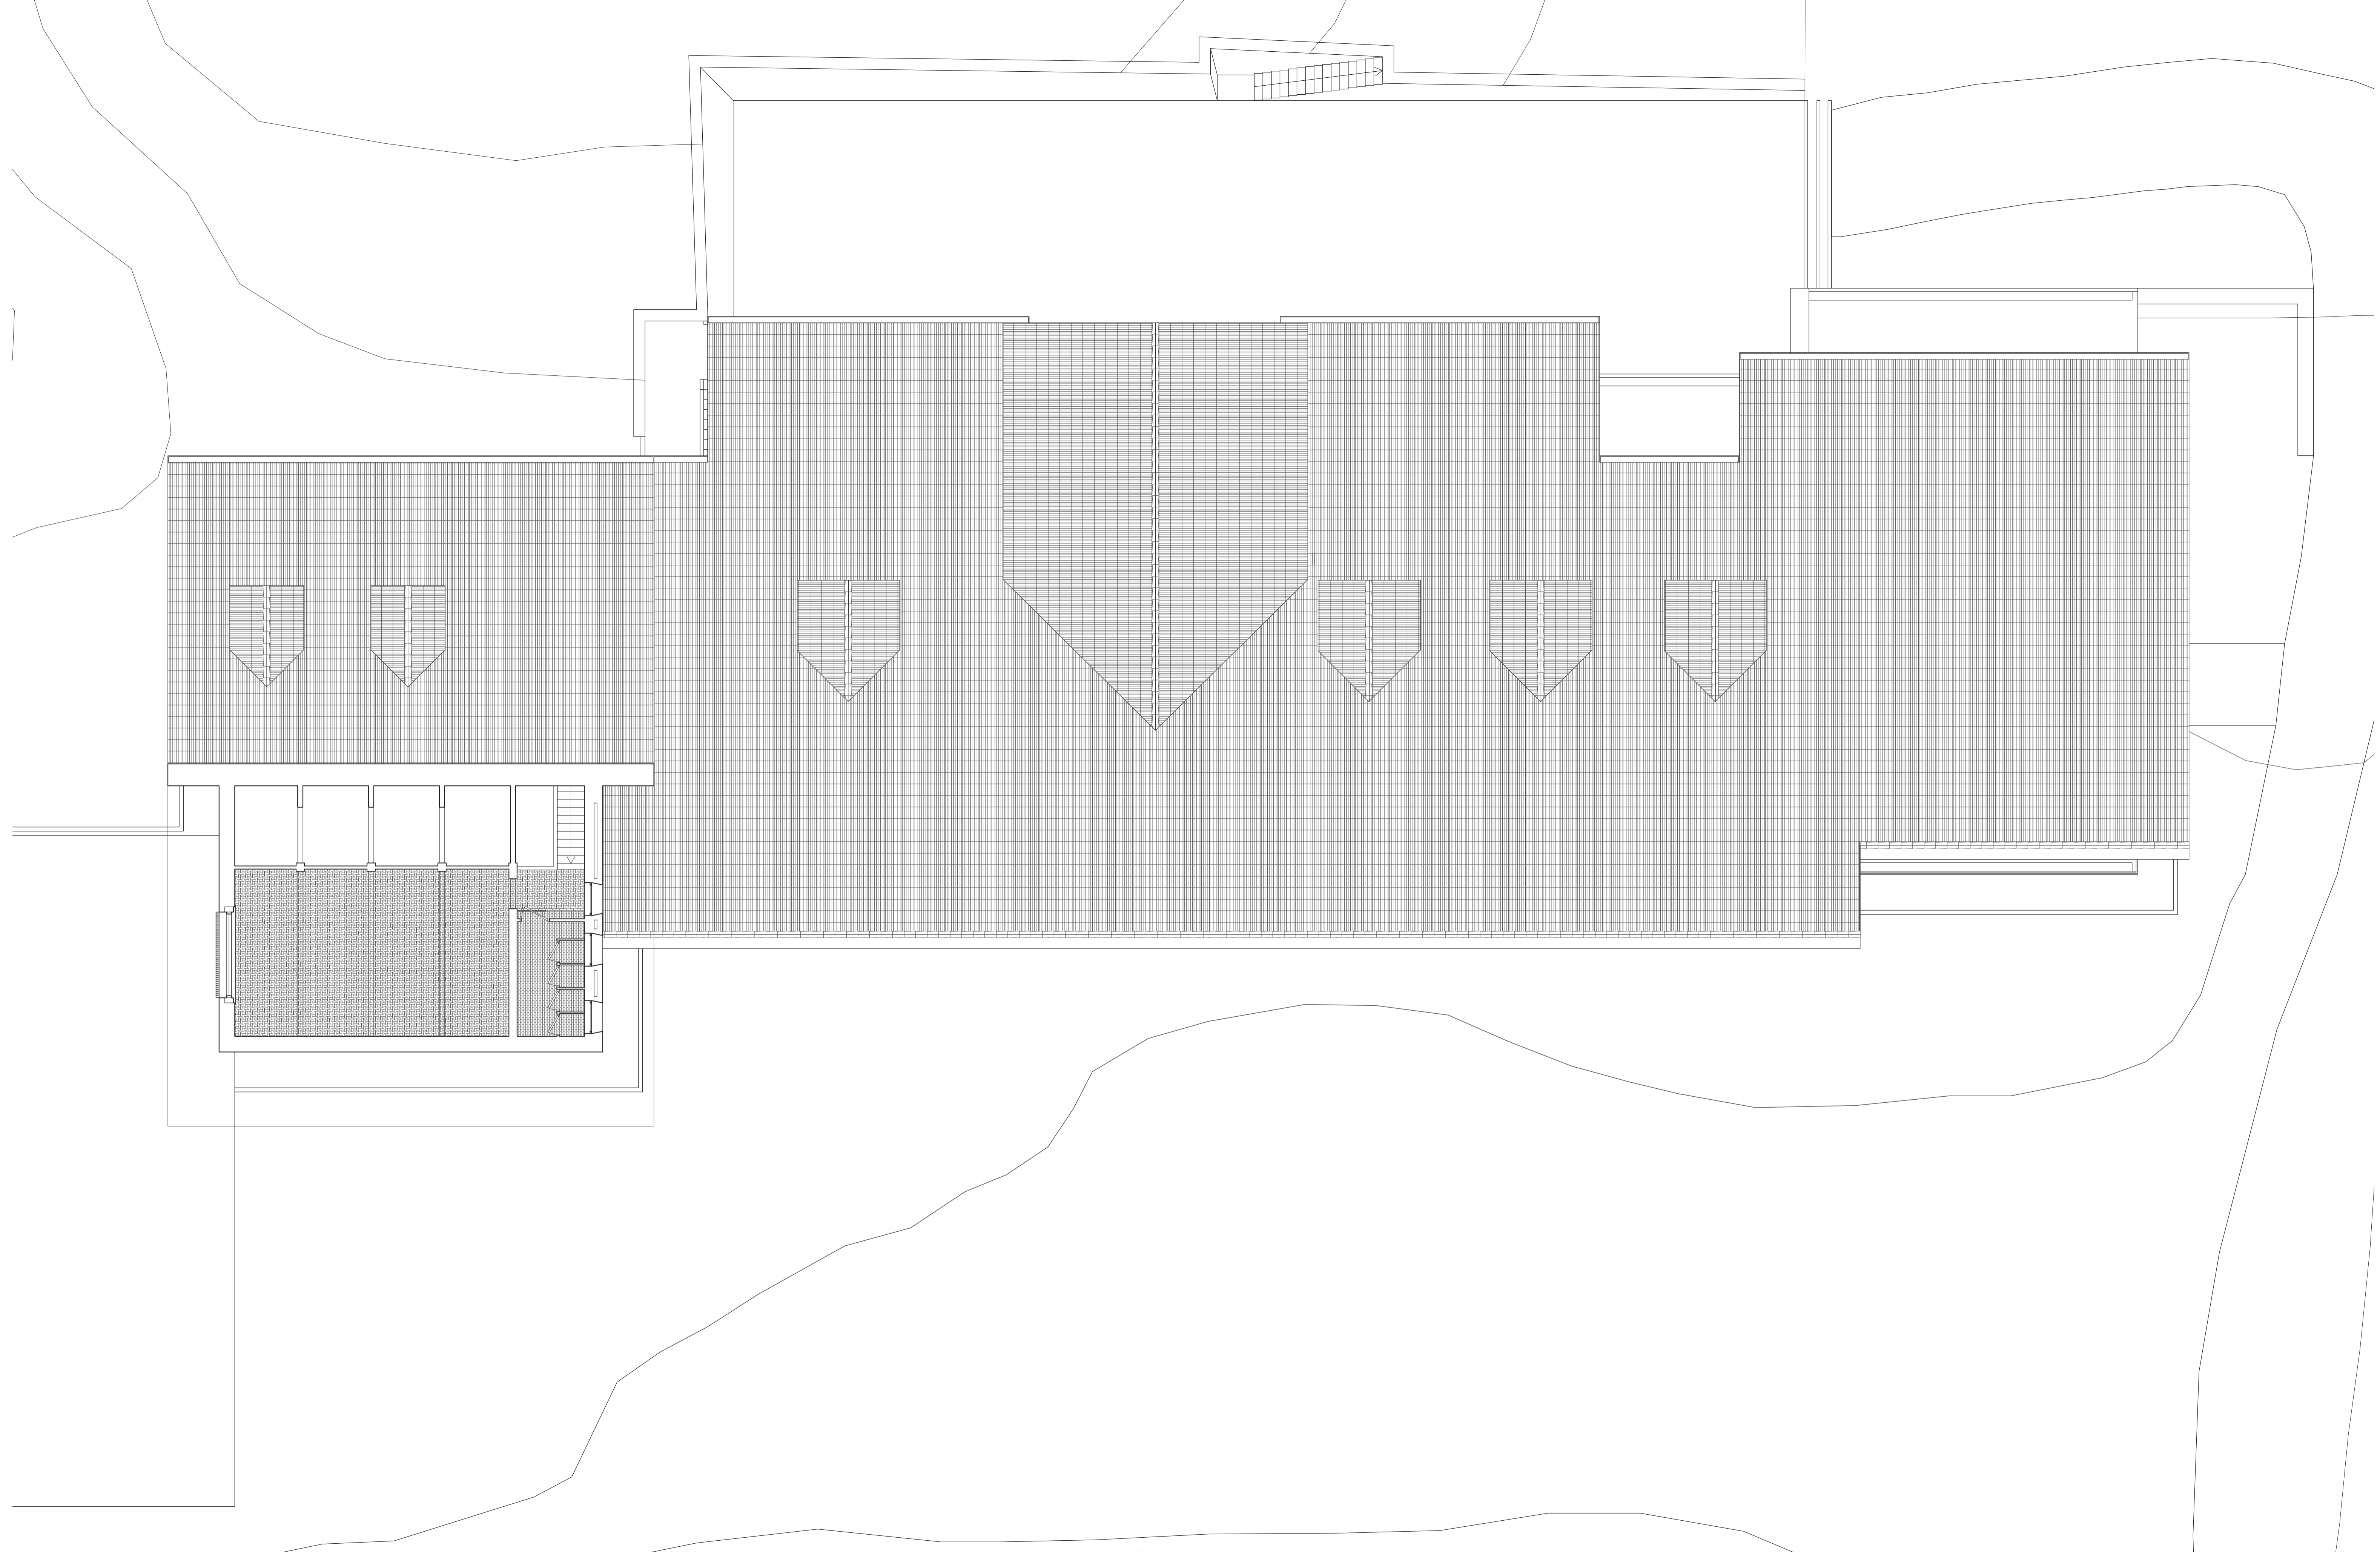





SEZIONE AA'

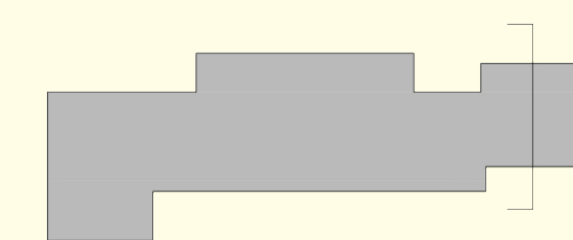

SCALA 1:100

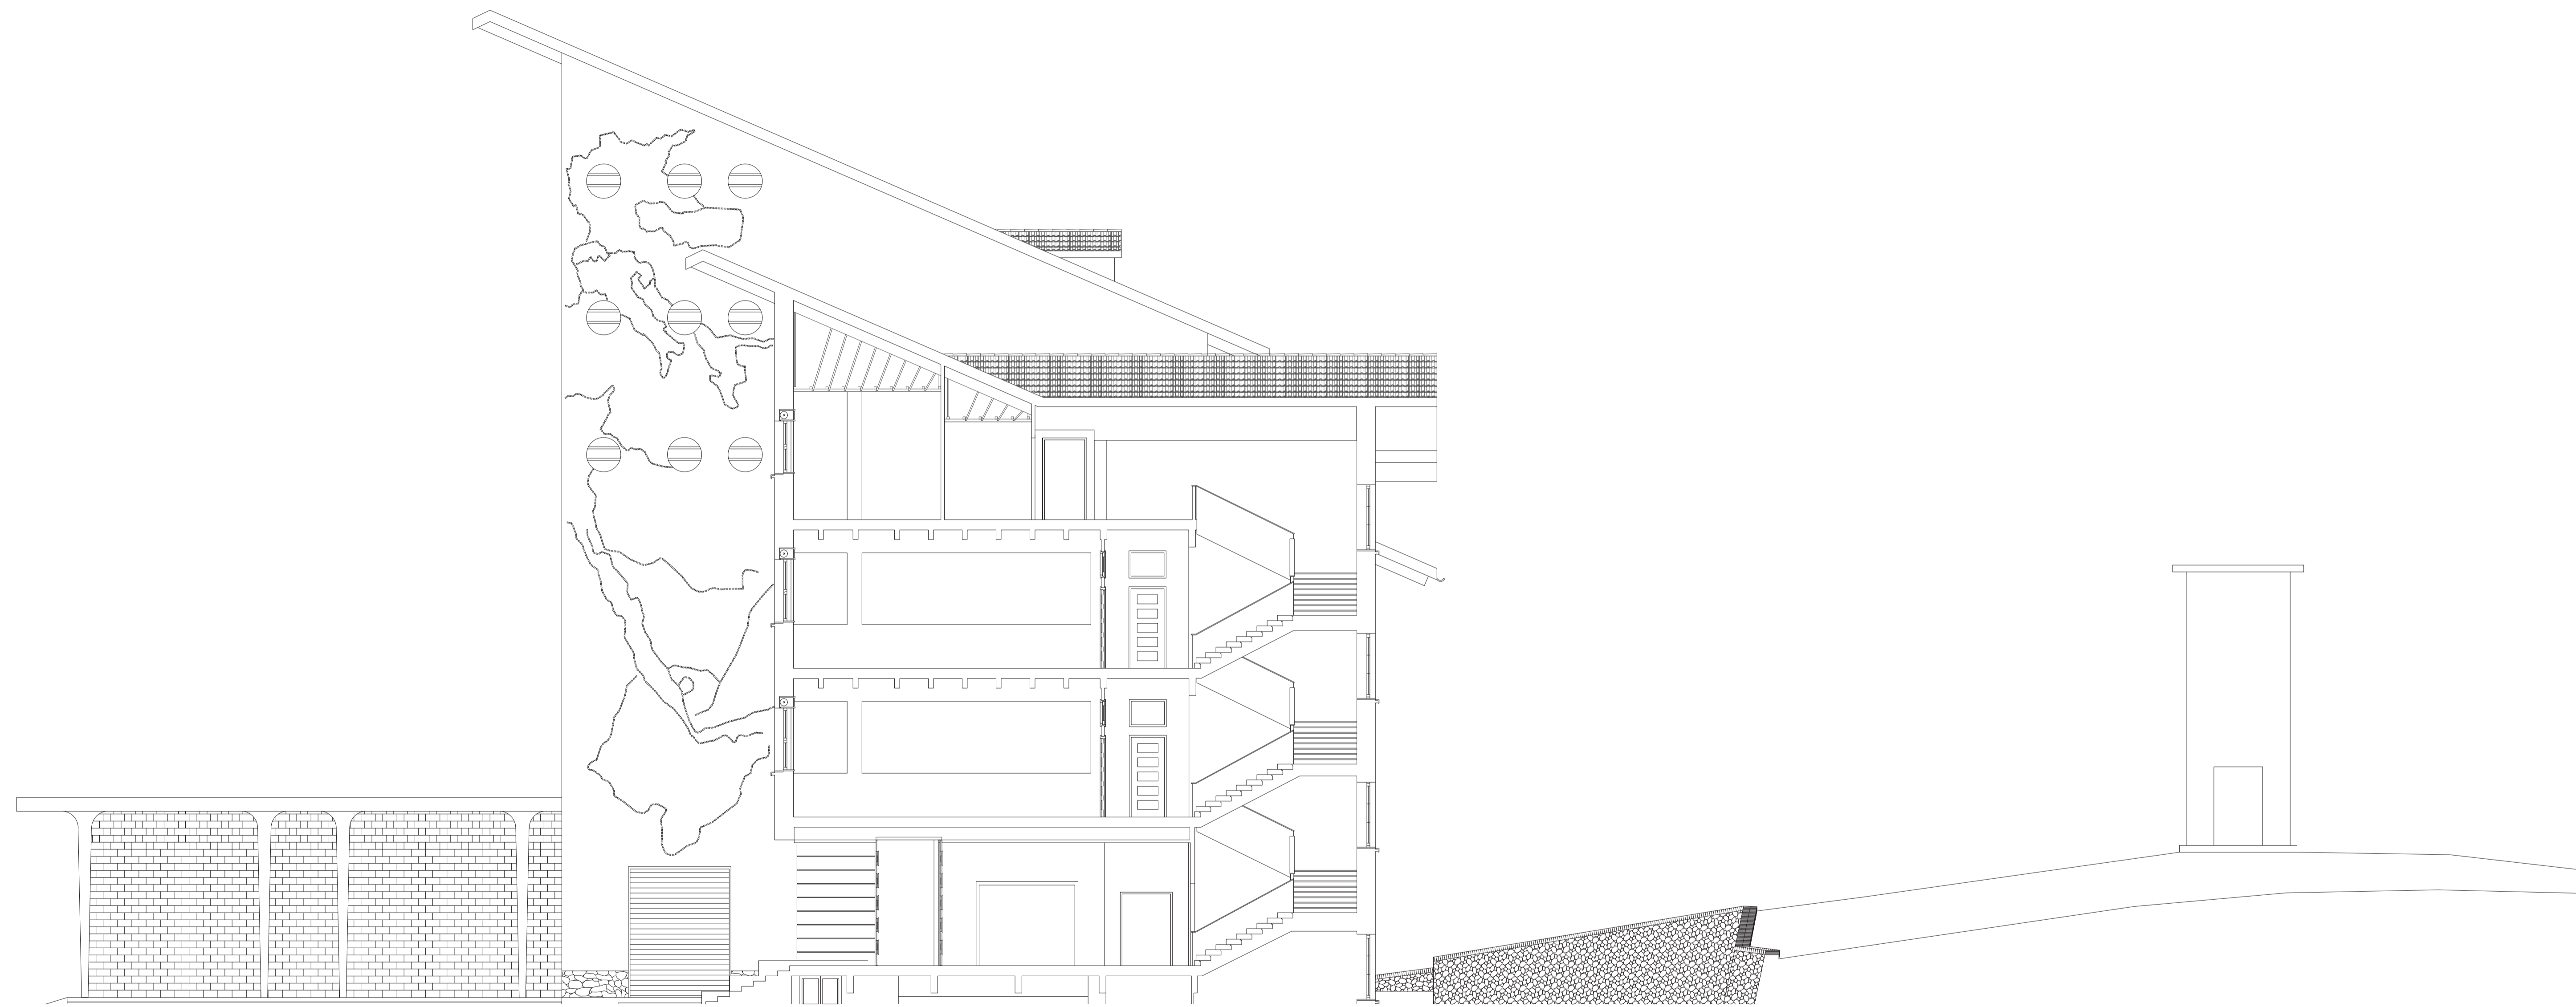


SEZIONE BB'

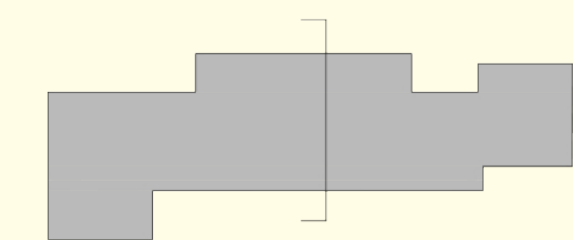


SCALA 1:100




SEZIONE CC'

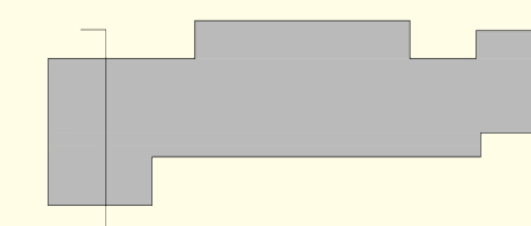


SCALA 1:100

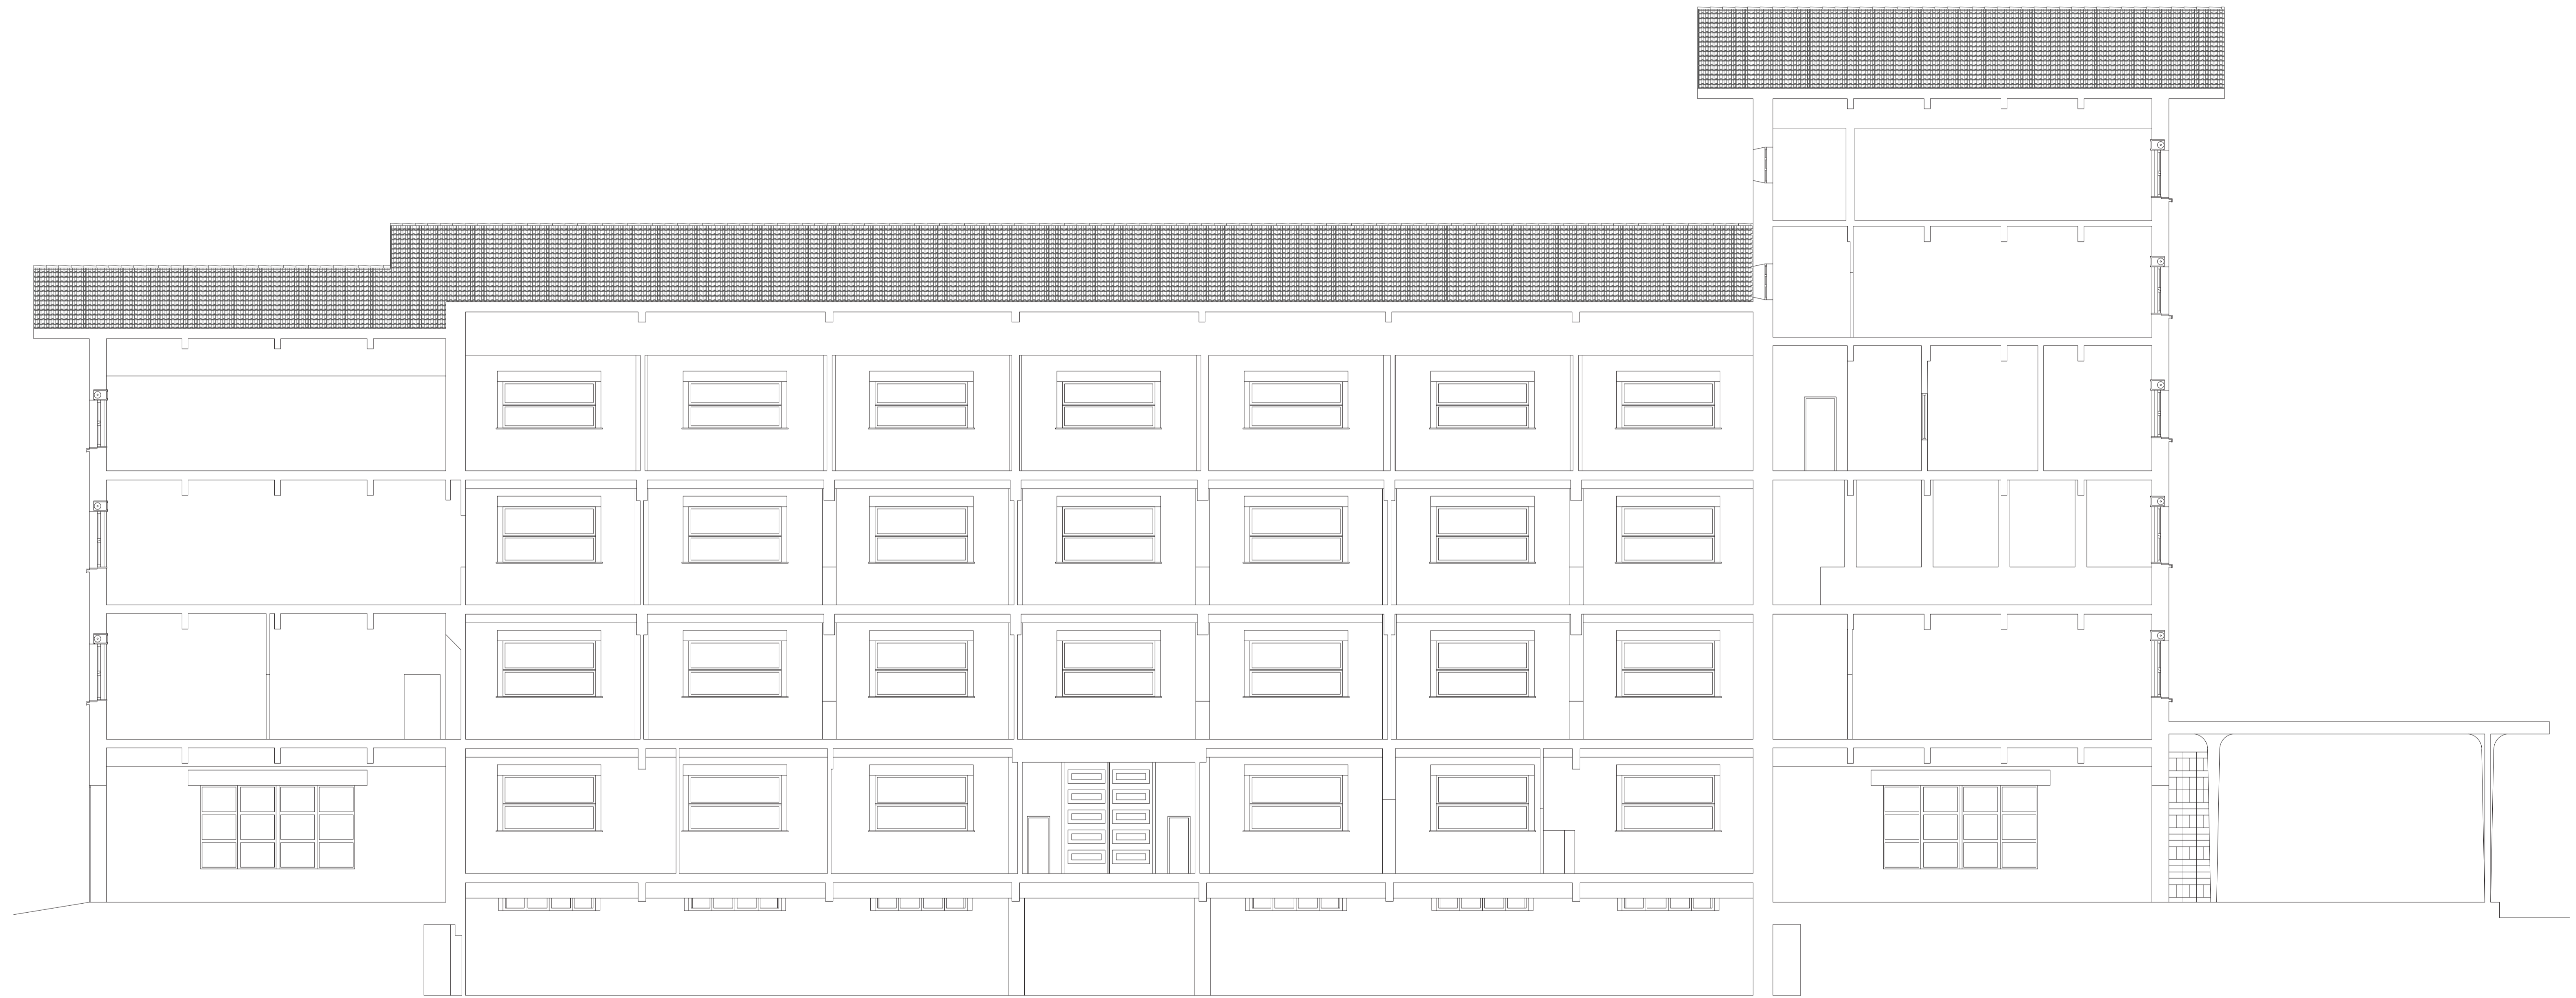

SEZIONE DD'

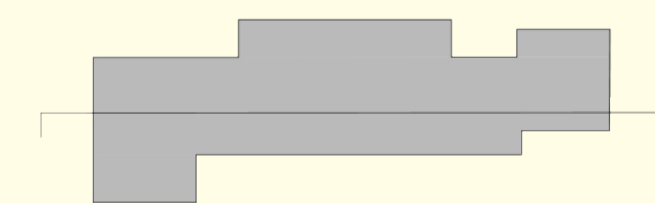

SCALA 1:100

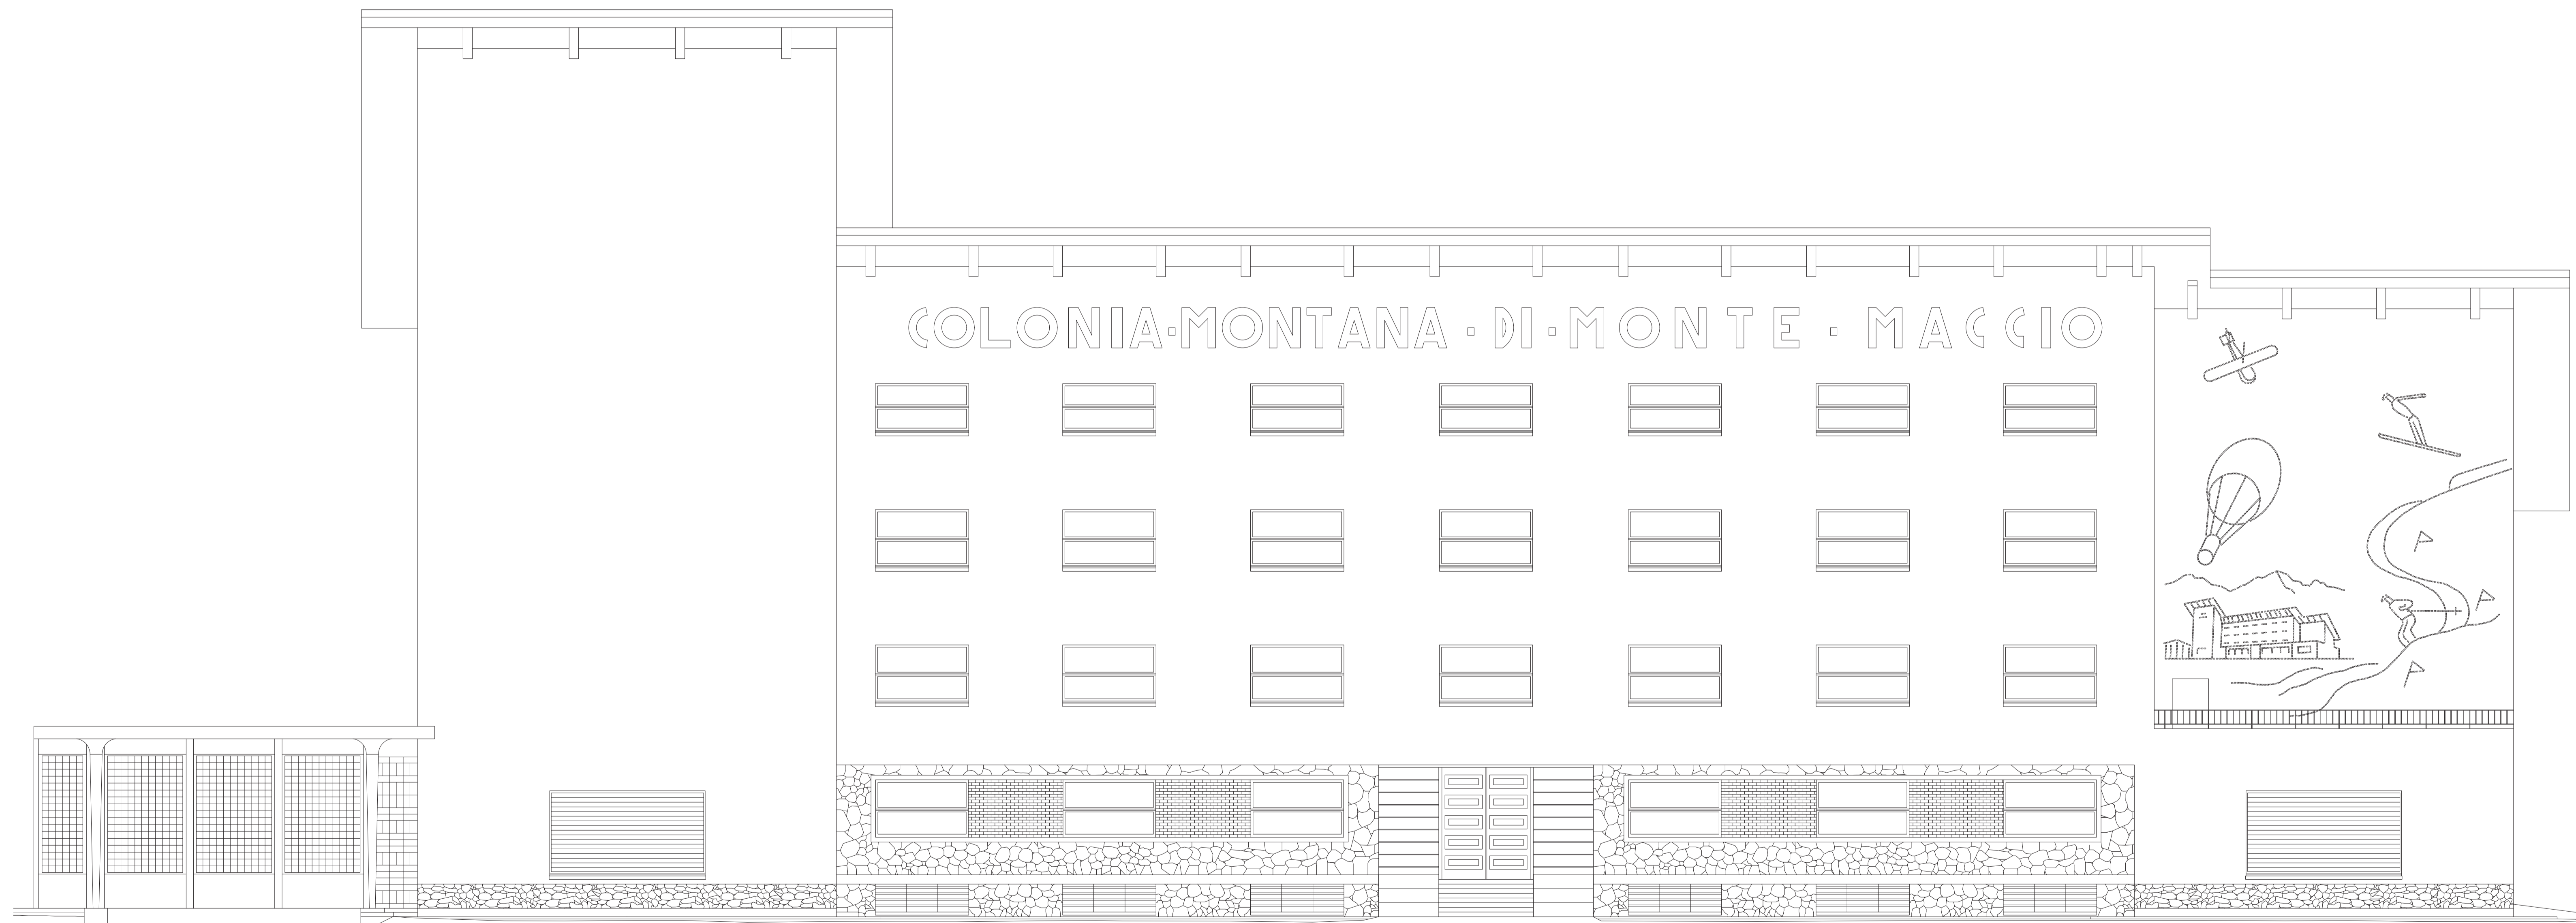











Legenda dei materiali:

M 1	Arredo in ceramica	M 5.1	Intonaco risaffo	M 7	Muretto in laterizio
M 2.1	Legno intaco	M 5.2	Intonaco arrotico	M 8	Vetro
M 2.2	Legno pannelli di rivestimento	M 5.3	Intonaco finitura 1	M 9	Materiale di scarto, usato come protezione
M 3	Alluminio, impianti di ariazione	M 5.4	Intonaco finitura 2	M 10	Non rilevabile
M 4	Plastica, pannelli di rivestimento	M 6	Ceramica zoccolino	M 11	Giunto di dilatazione
				M 12	Cavi elettrici

Legenda dei fenomeni di degrado:

D 1	Erosione superficiale	D 4	Lacuna	D 7	Mancaza
D 2.1	Patina	D 5	Colatura	D 8	Fronte di risalita
D 2.2	Patina biologica	D 6	Macchia	D 9	Lacuna
D 3	Edificazione			D 10	Fessurazione
				D 11	Graffio

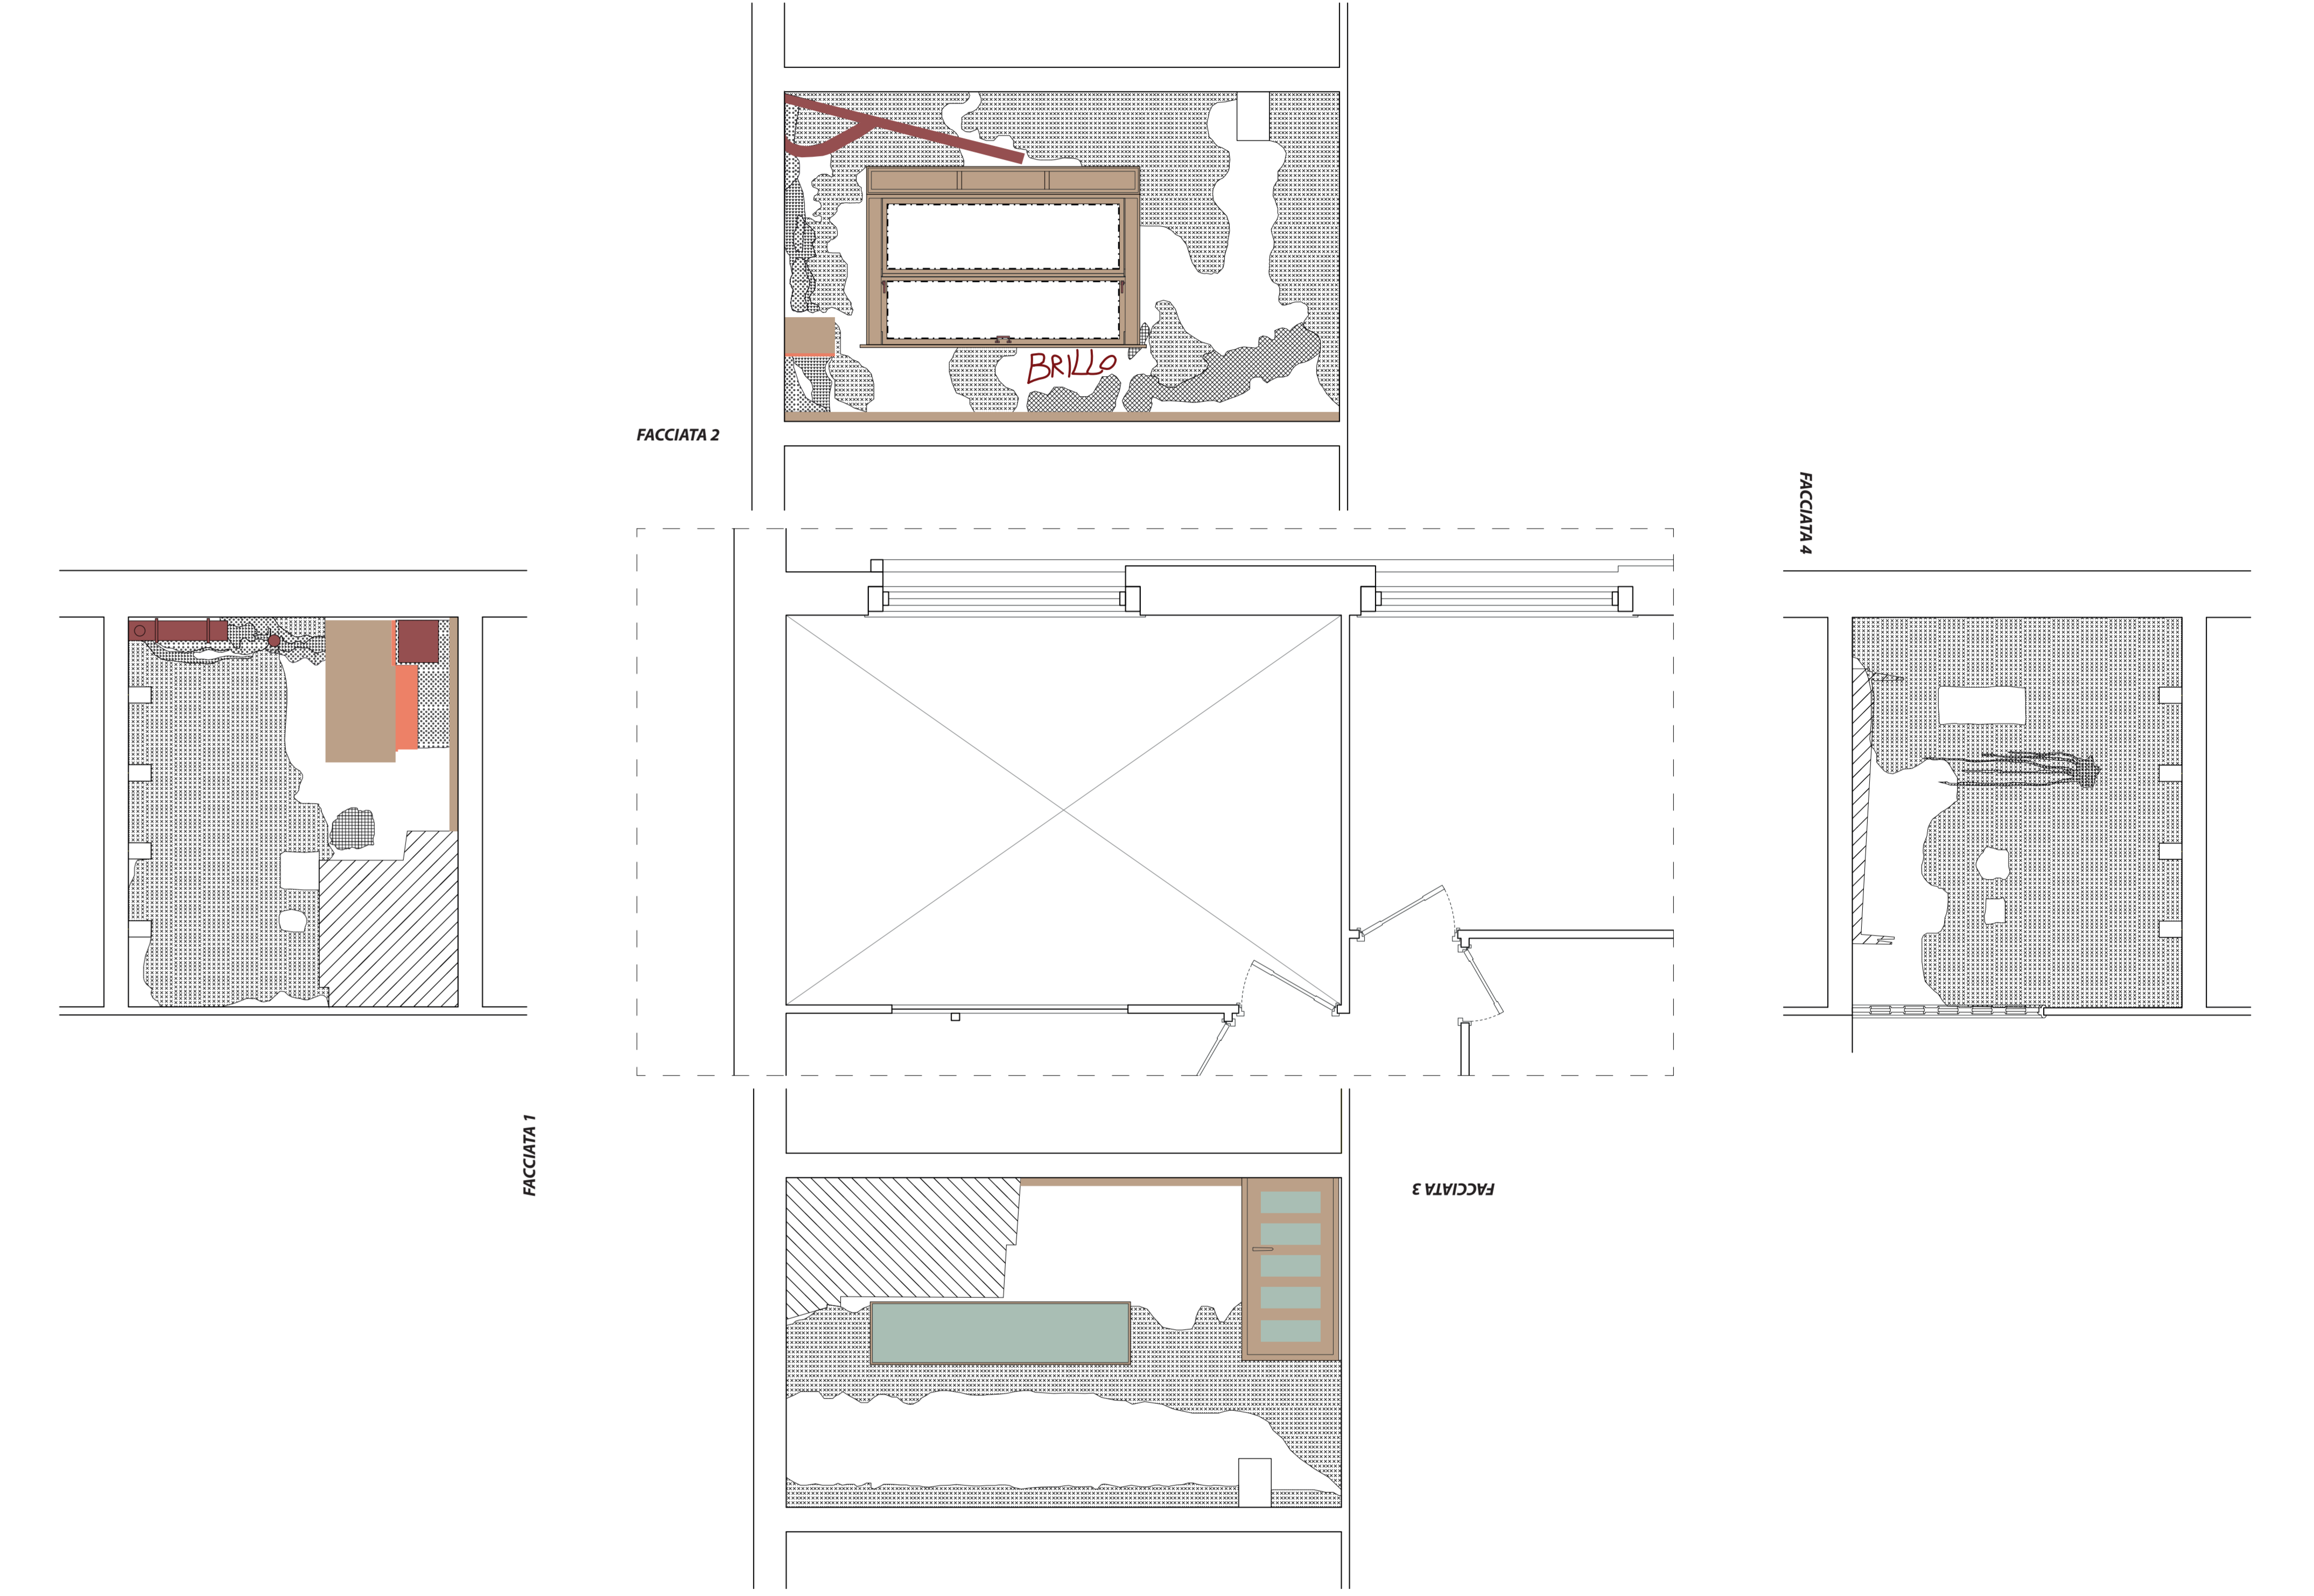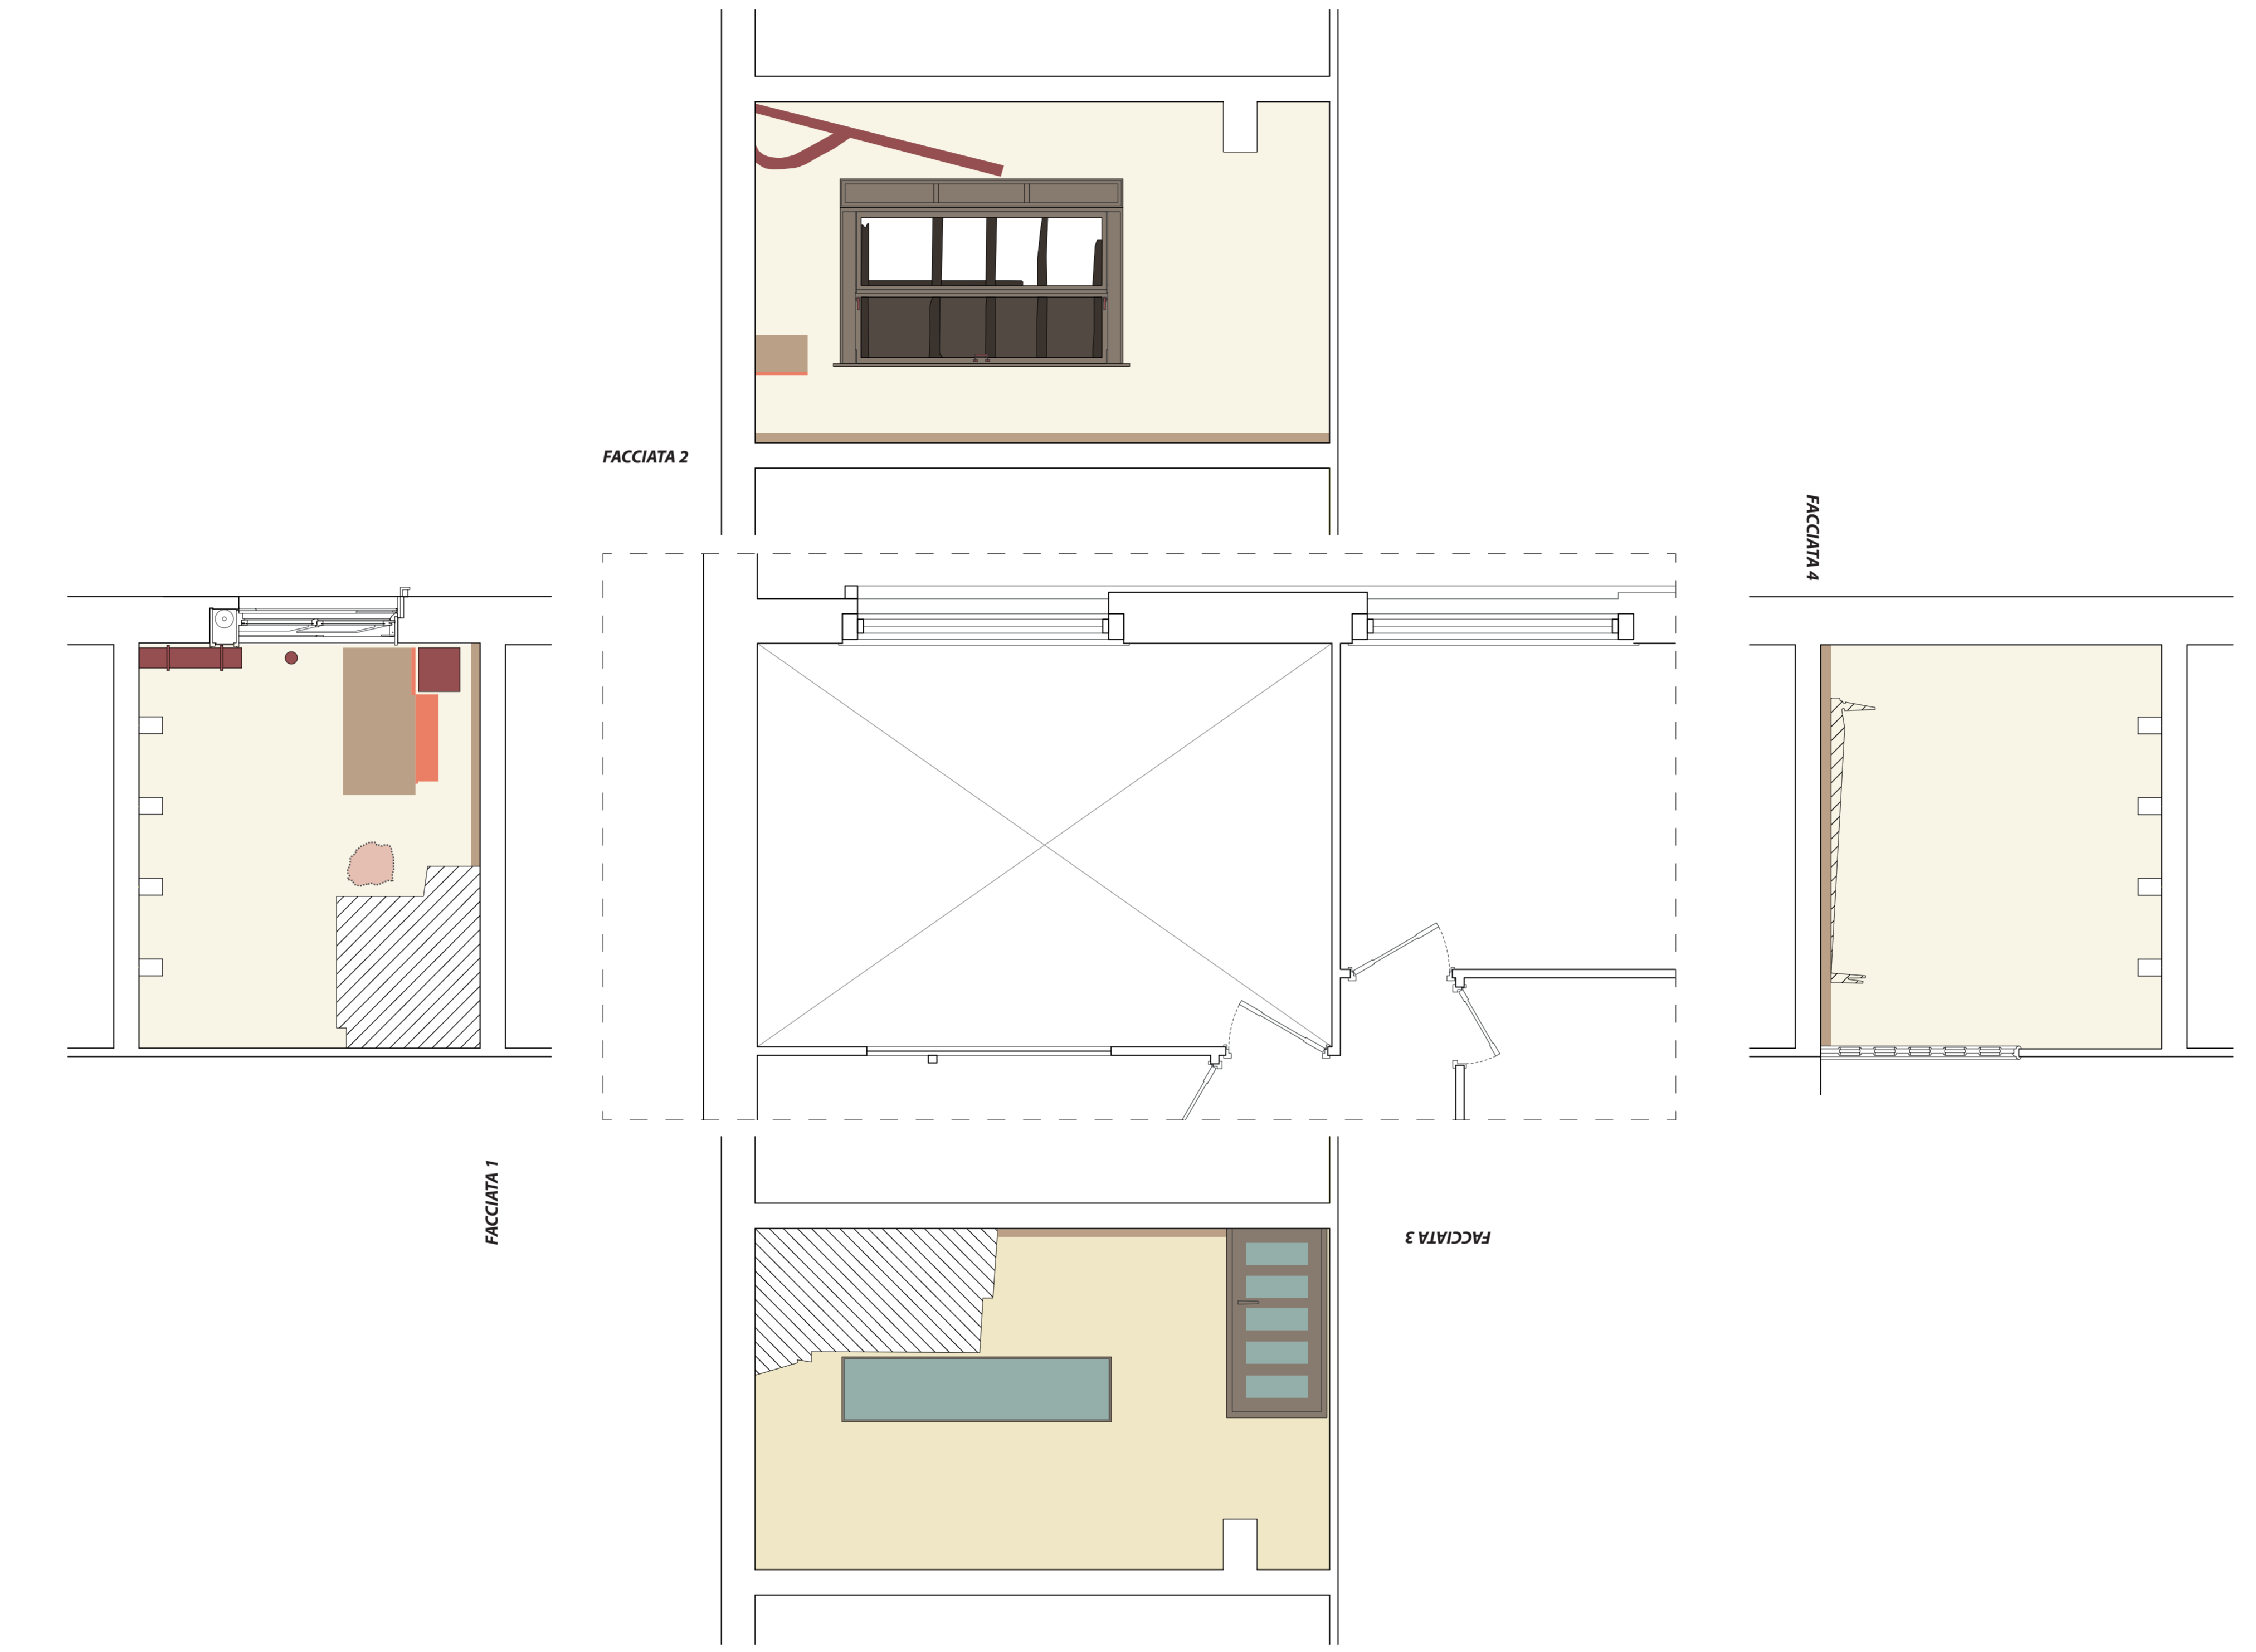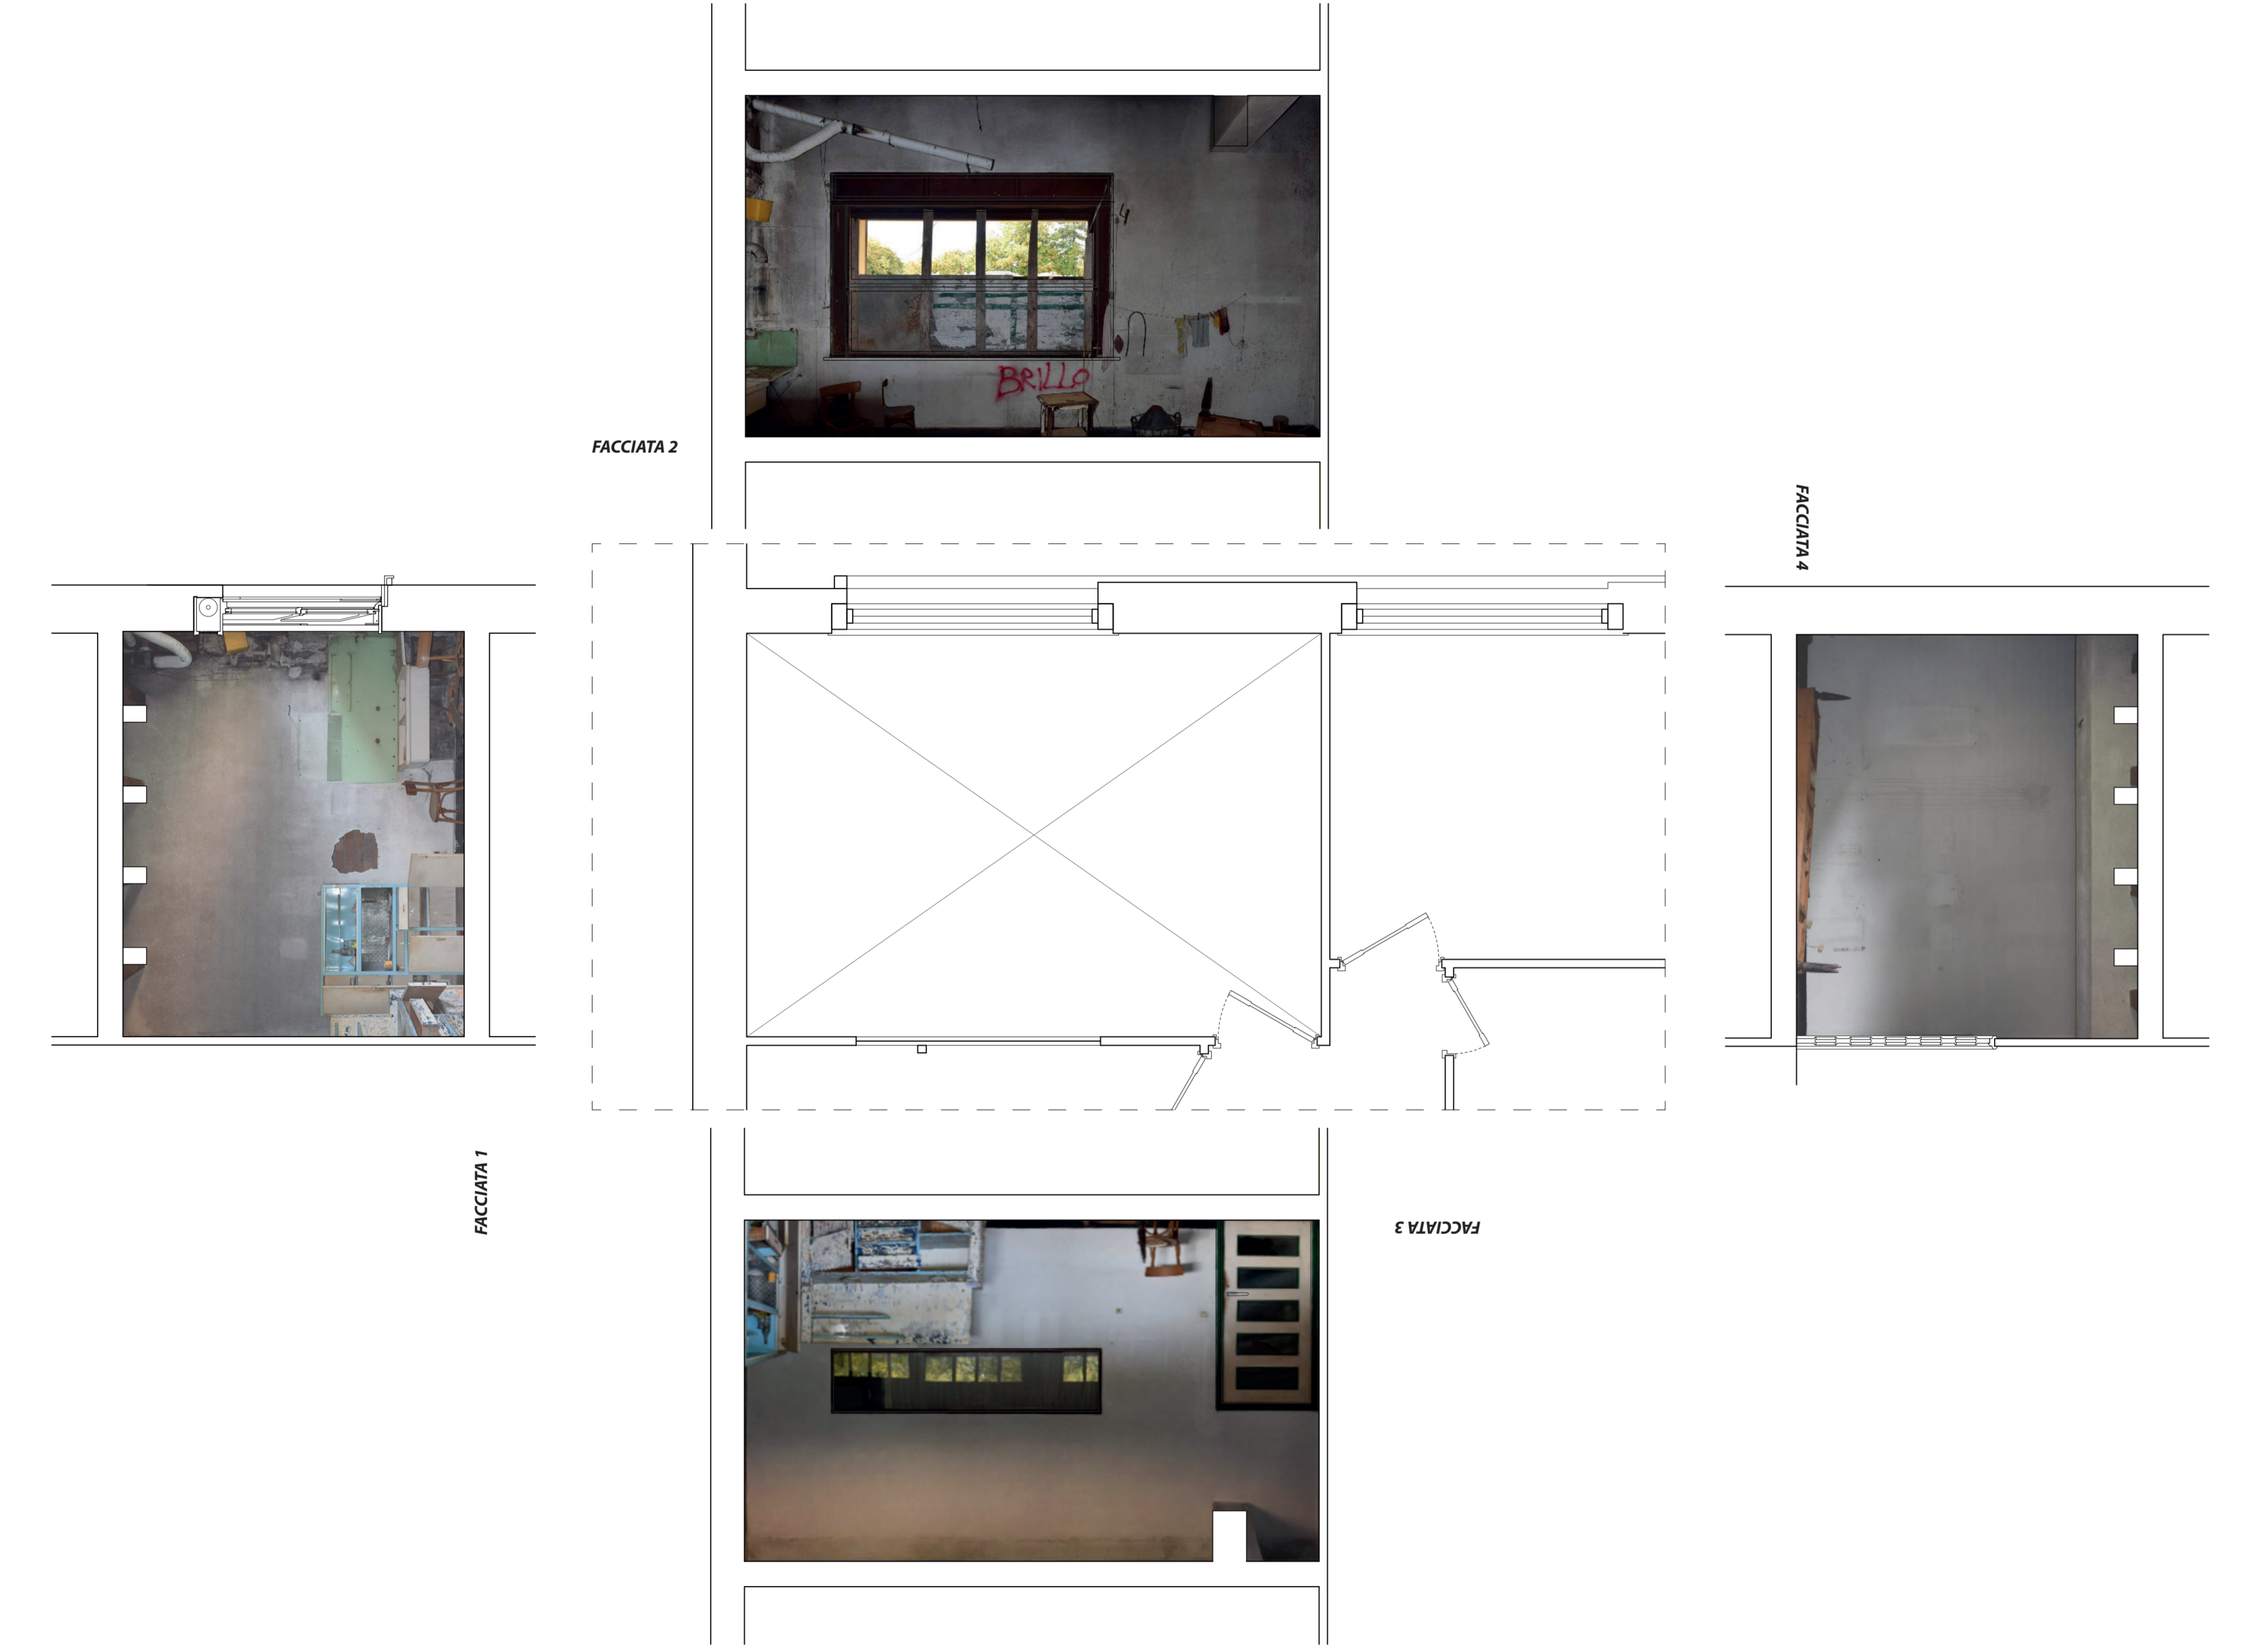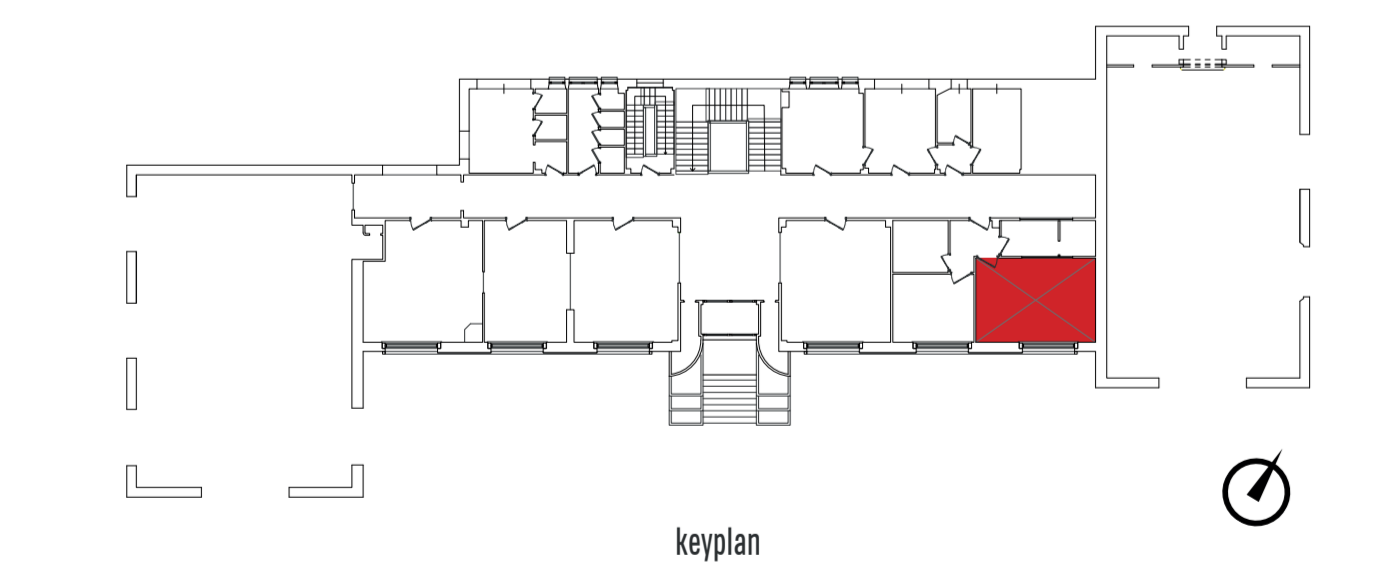


Legenda dei materiali:


M 1	Arredo in ceramica	M 5.1	Intonaco risaffo	M 7	Muretto in laterizio
M 2.1	Legno intesa	M 5.2	Intonaco arrotico	M 8	Vetro
M 2.2	Legno pannelli di rivestimento	M 5.3	Intonaco finitura 1	M 9	Materiale di scarto, usato come protezione
M 3	Alluminio, impianti di aereazione	M 5.4	Intonaco finitura 2	M 10	Non rilevabile
M 4	Plastica, pannelli di rivestimento	M 6	Ceramica zoccolino	M 11	Giunto di dilatazione
				M 12	Cavi elettricit�

Legenda dei fenomeni di degrado:


D 1	Erosione superficiale	D 4	Lacuna	D 7	Mancanza
D 2.1	Patina	D 5	Colatura	D 8	Fronte di risalita
D 2.2	Patina biologica	D 6	Macchia	D 9	Lacuna
D 3	Estribazione	D 10	Fessurazione	D 11	Graffio

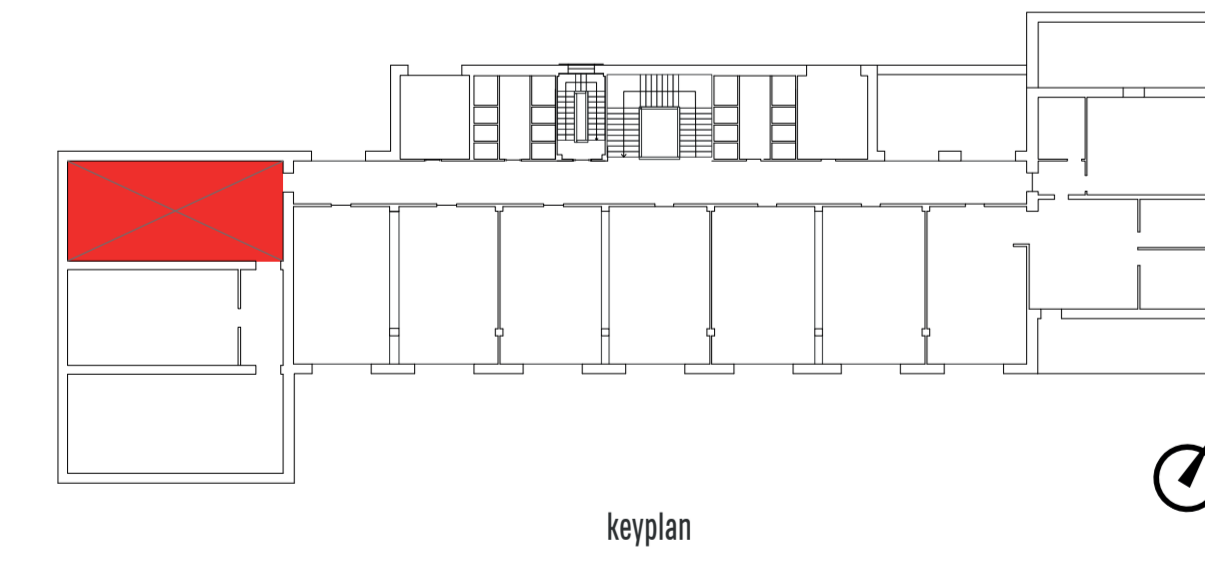


RILIEVO FOTOGRAFICO

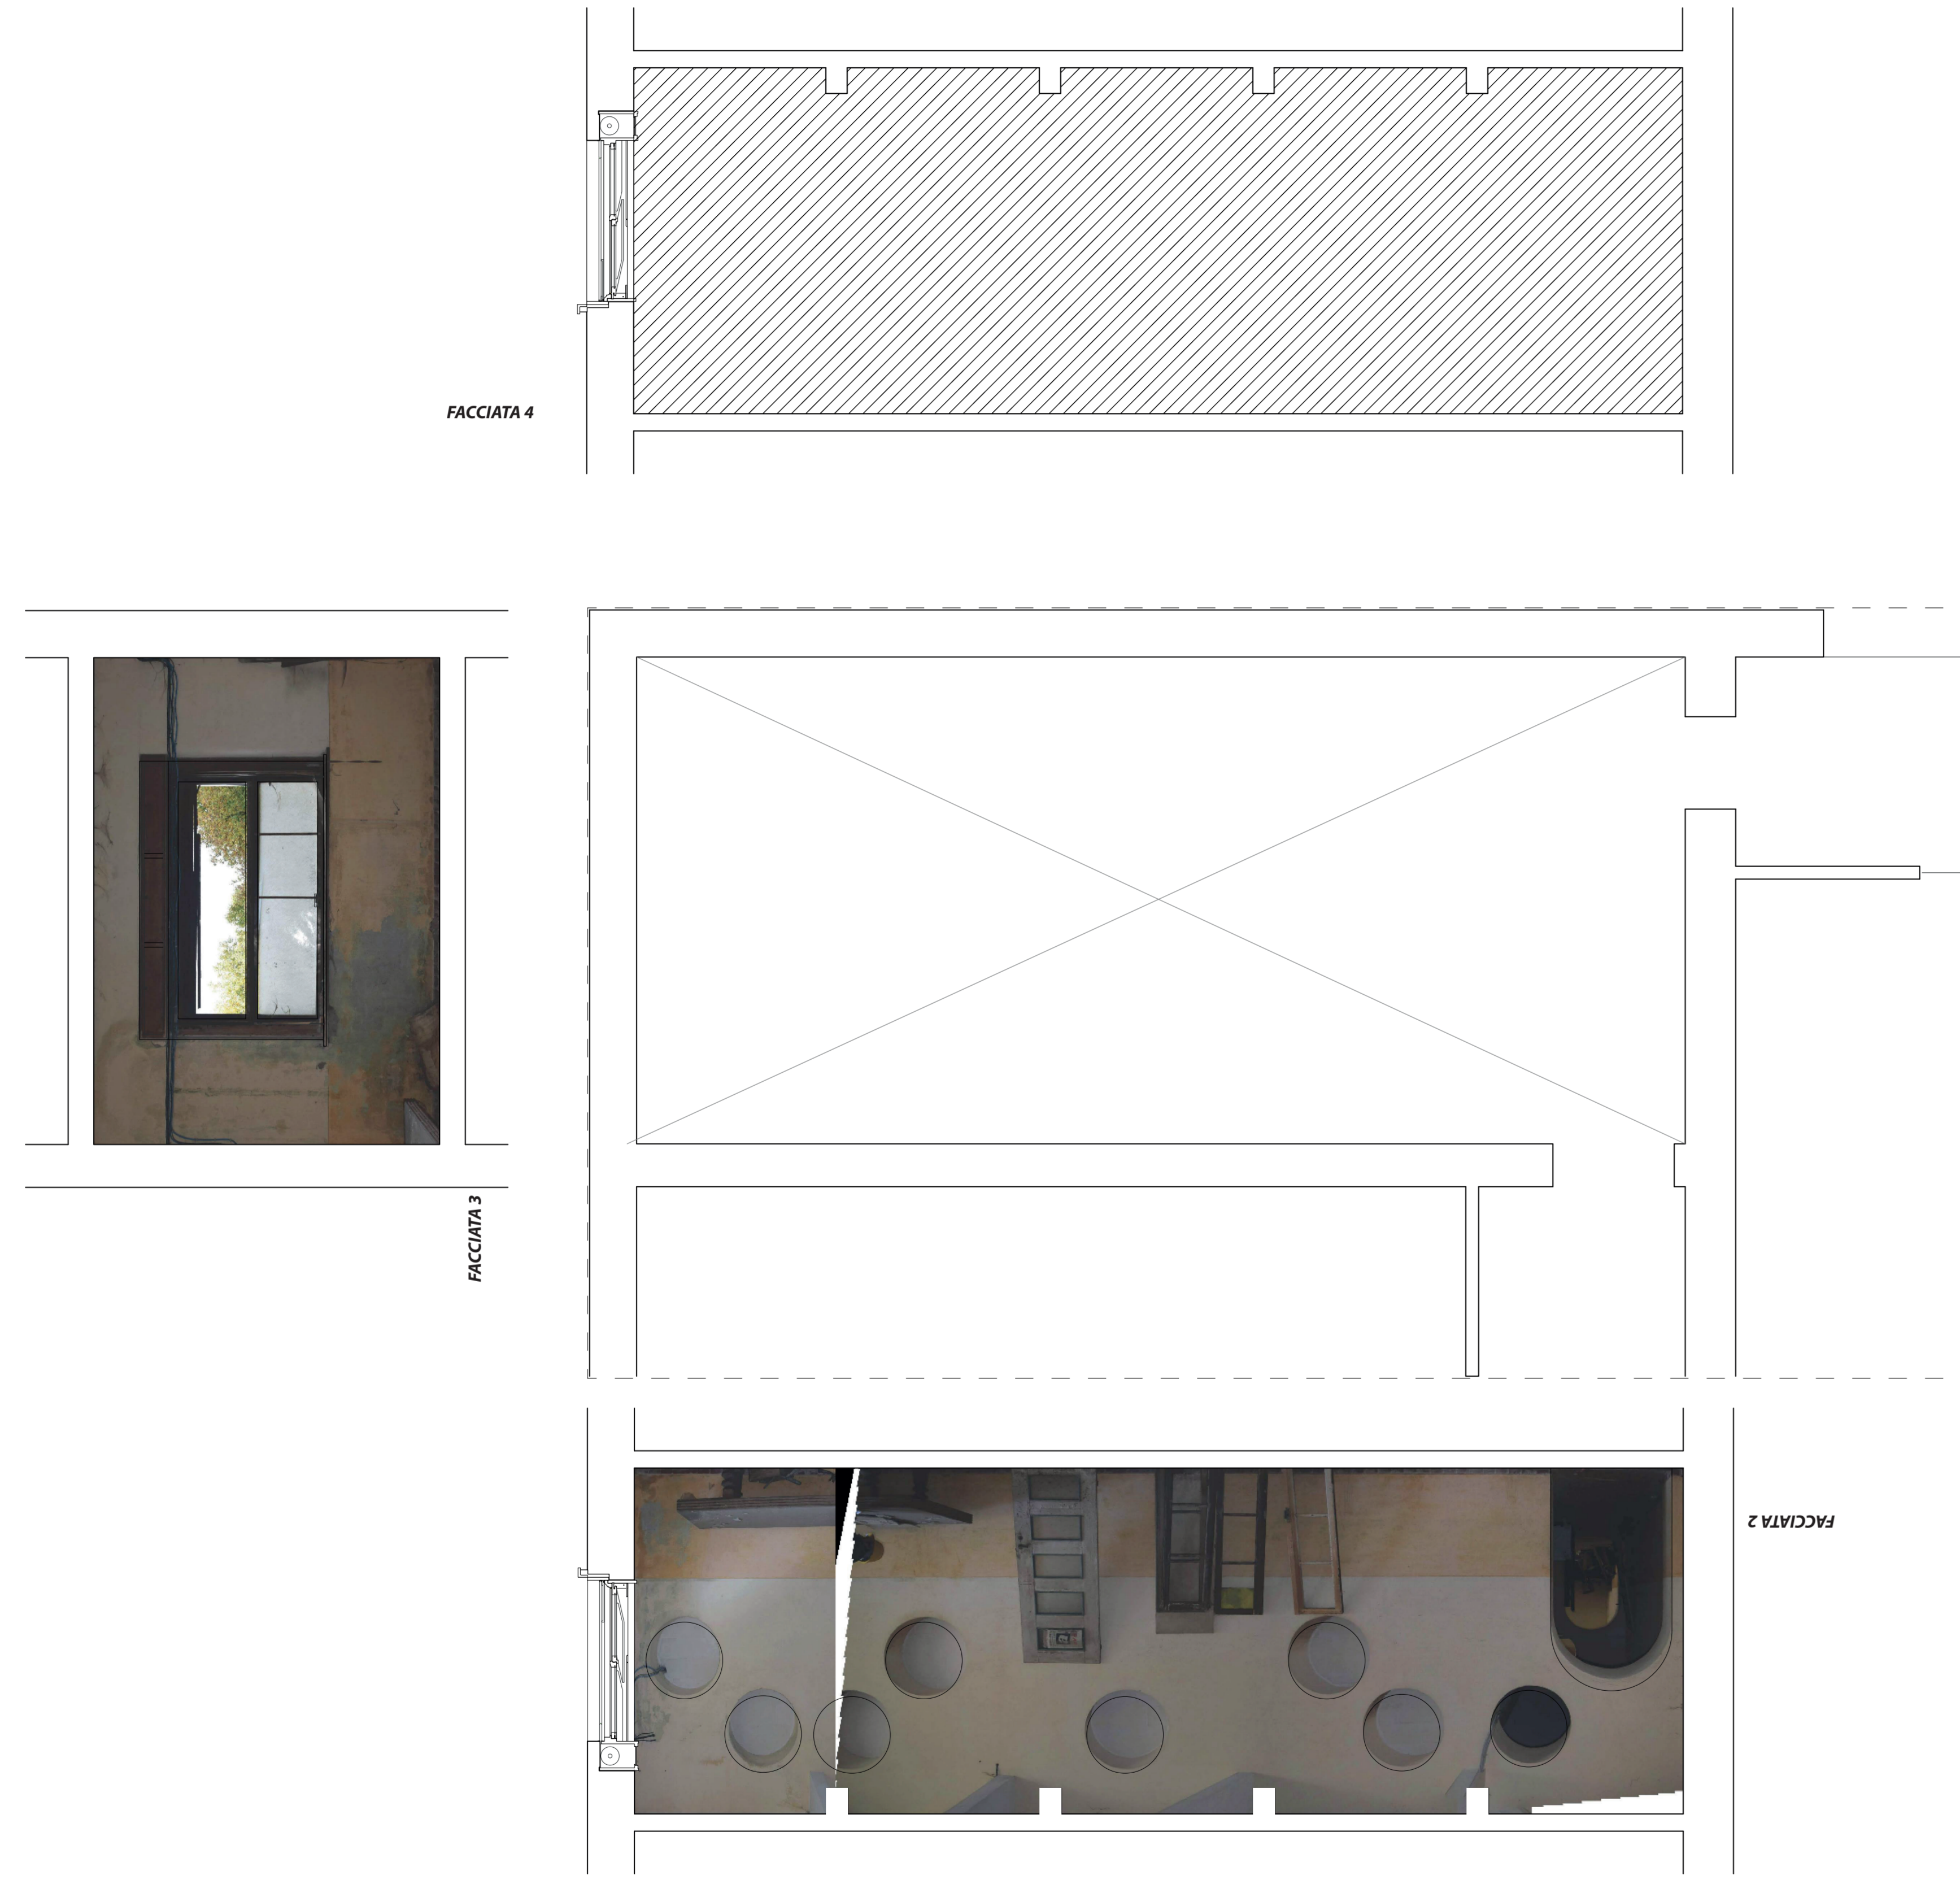

RILIEVO MATERICO

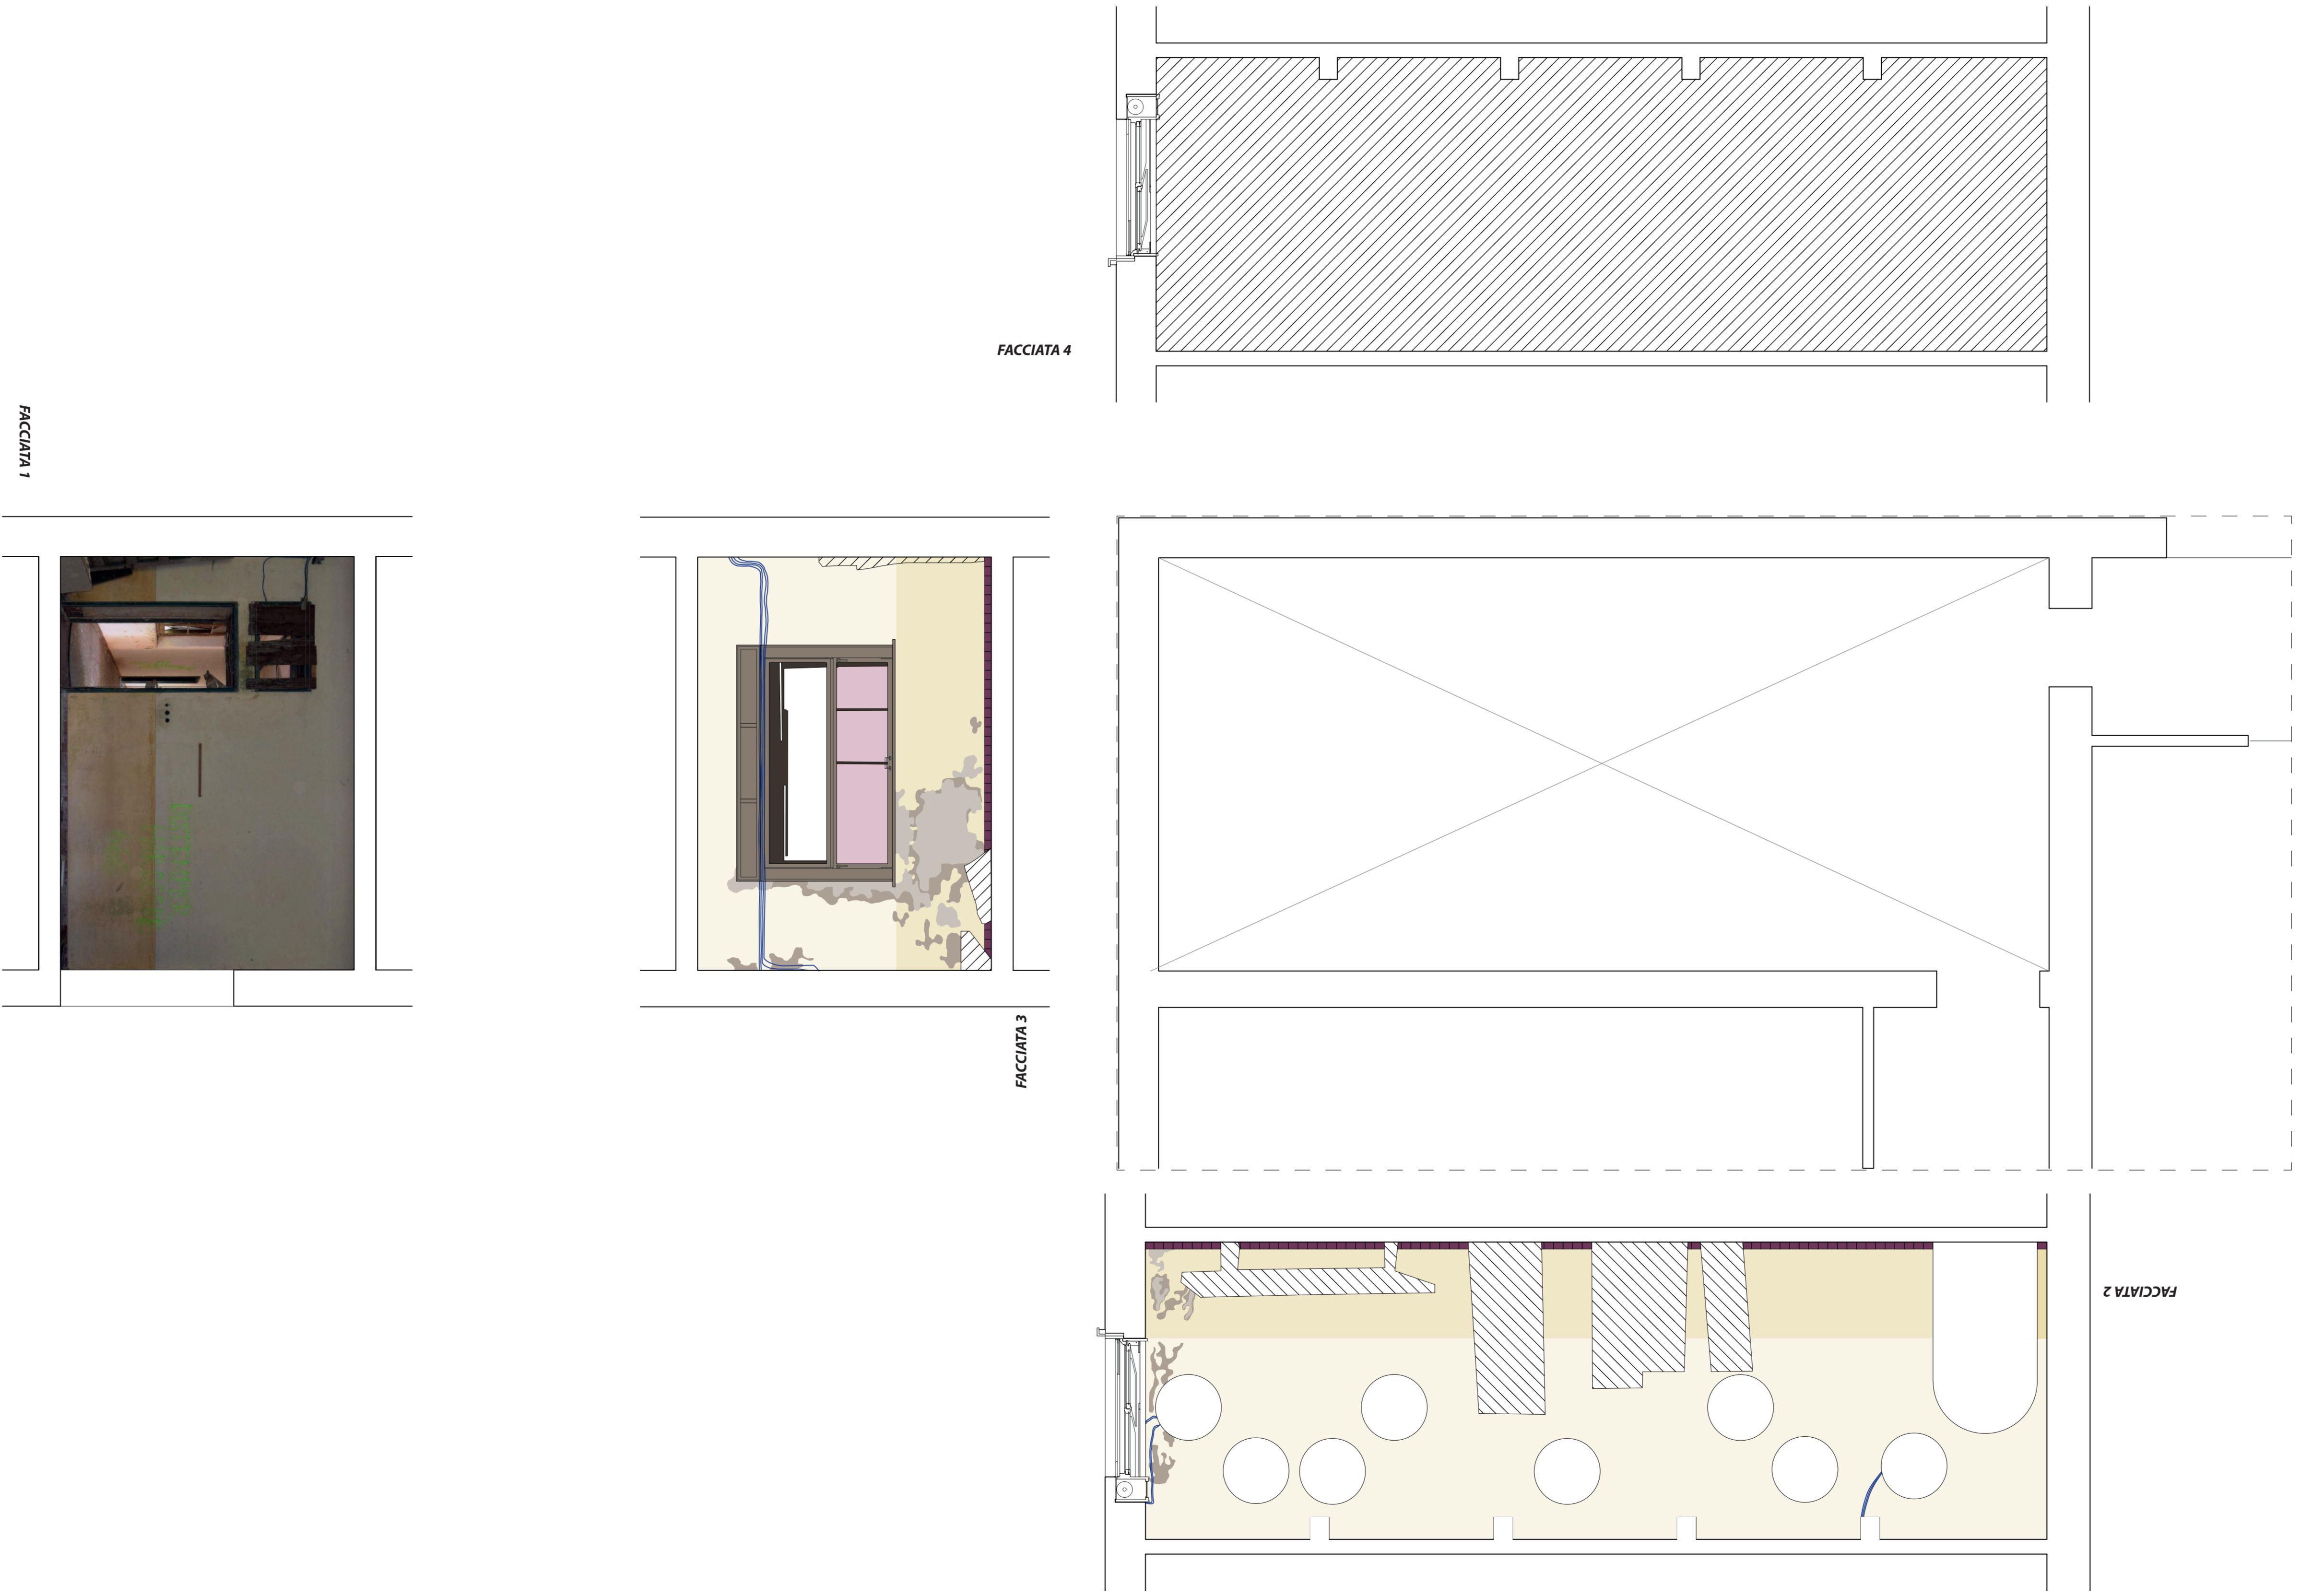

RICONOSCIMENTO DEI DEGRADI

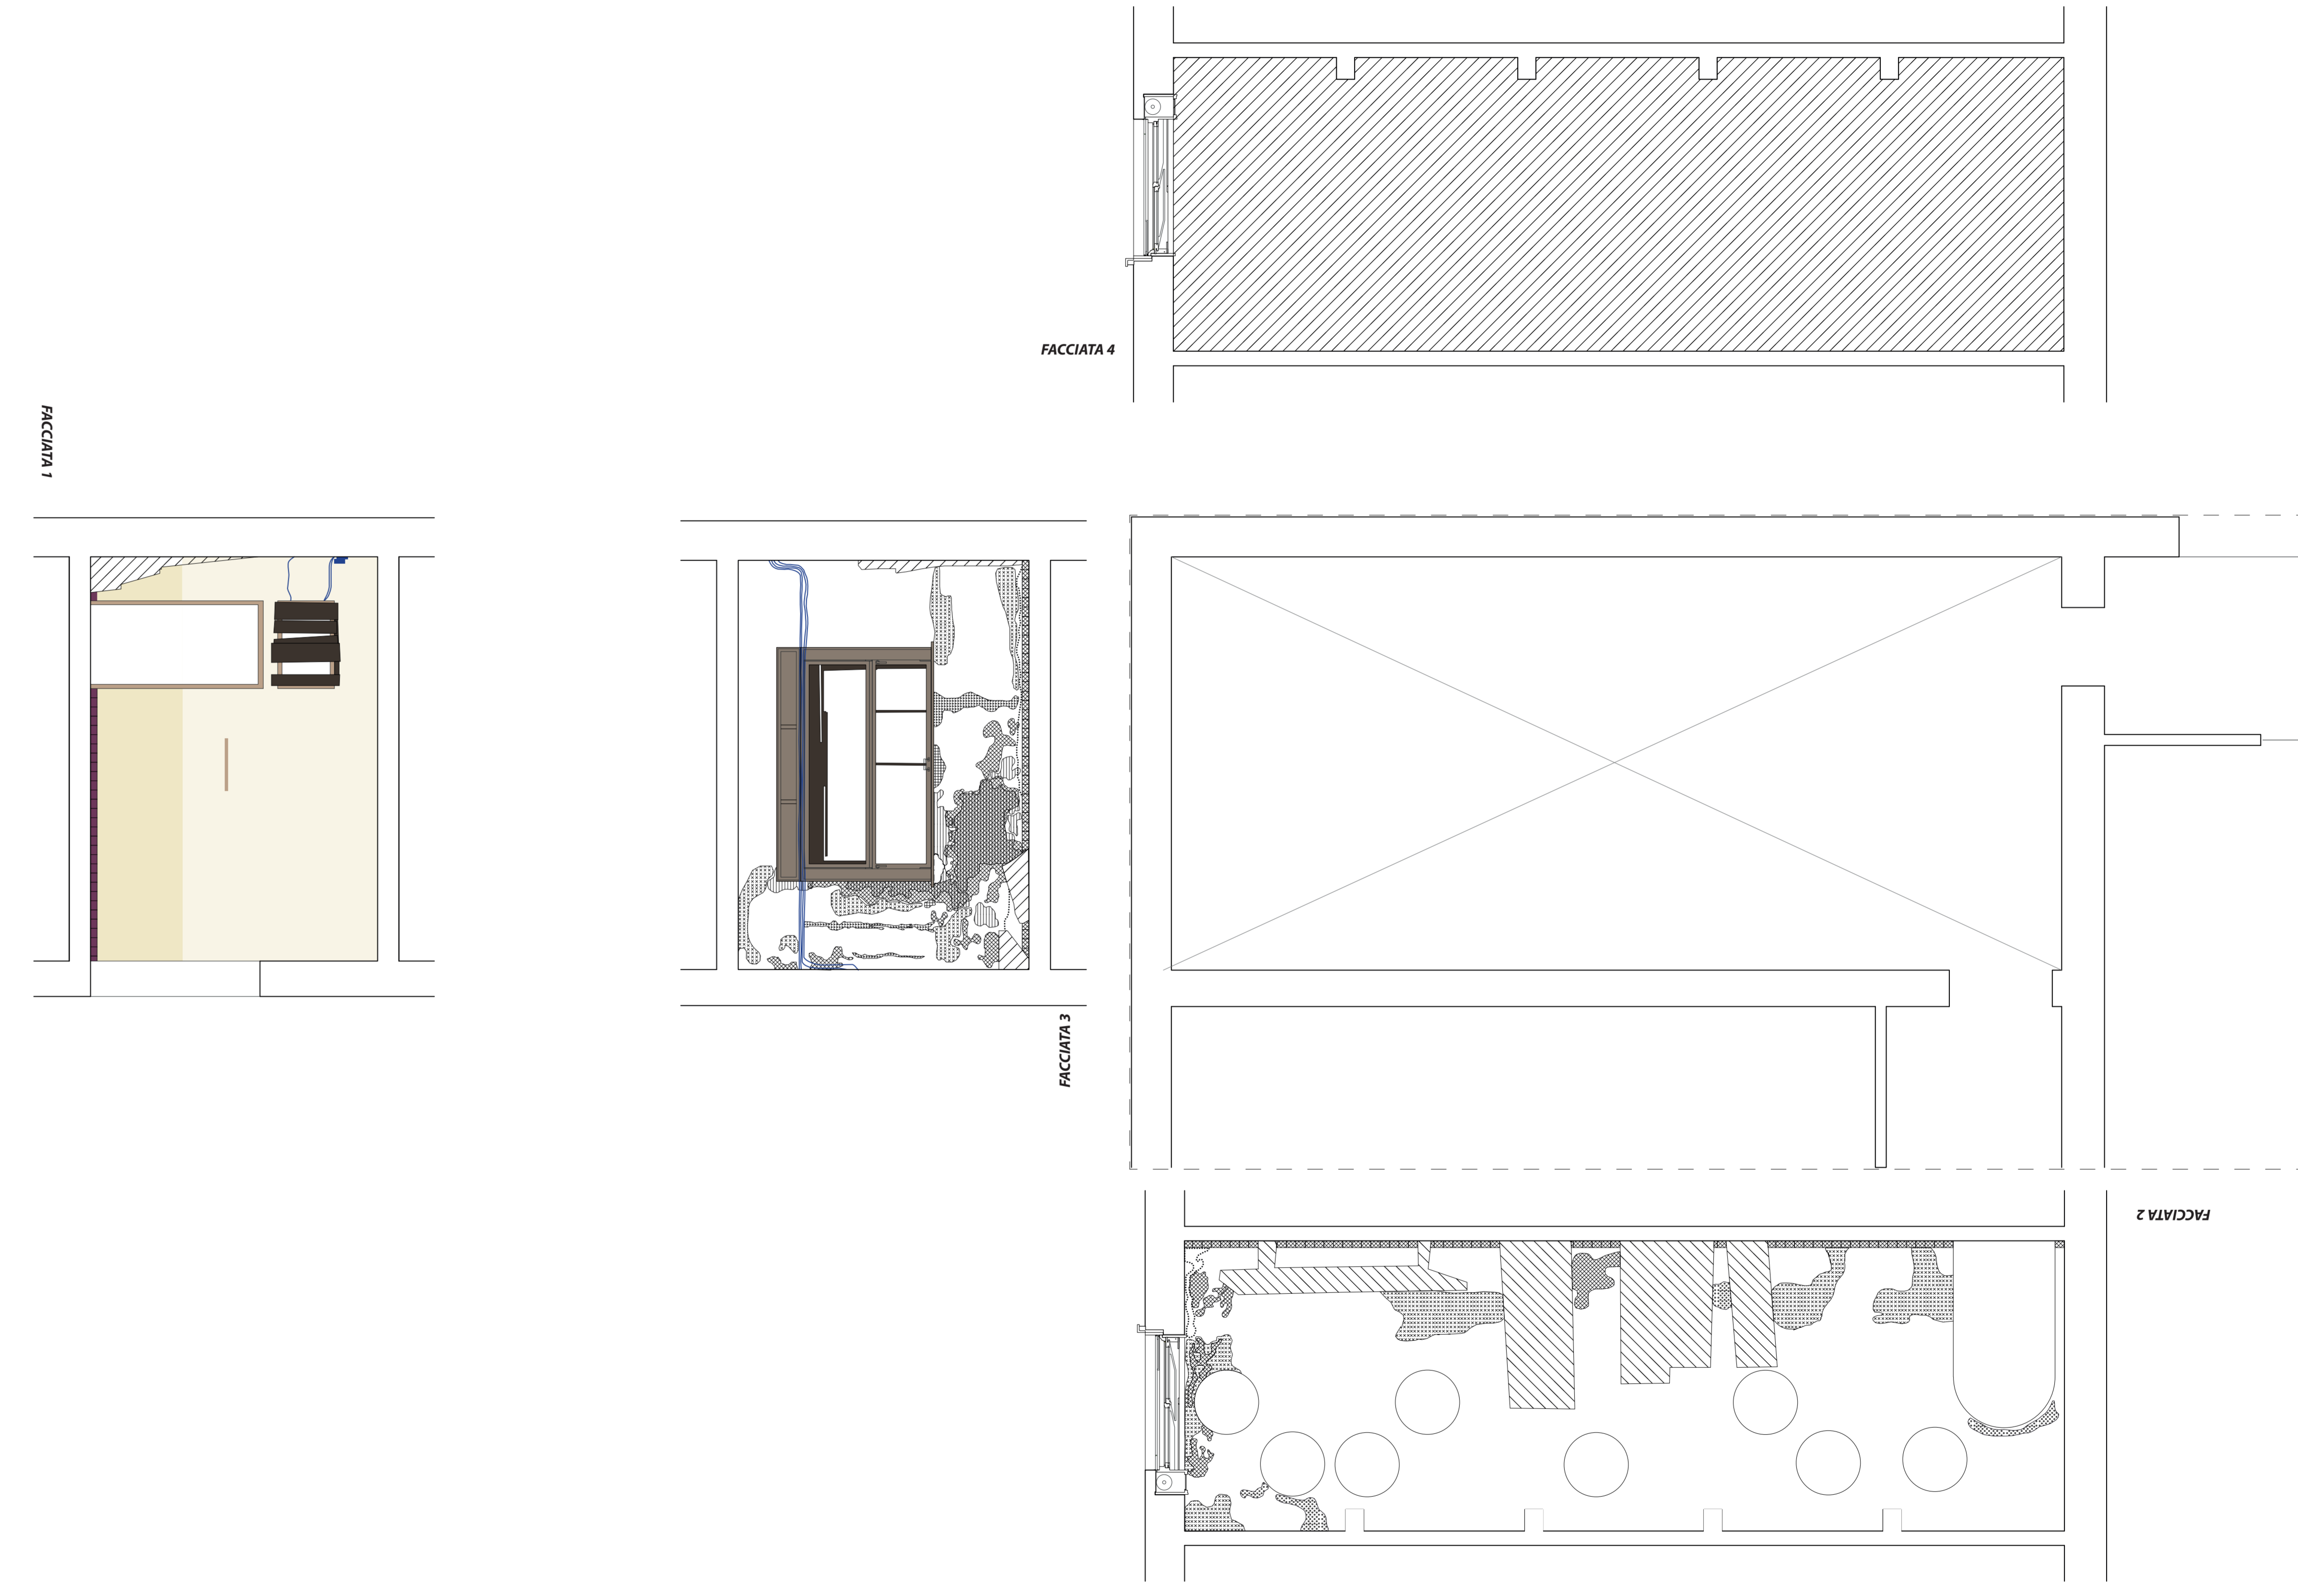





SCALA 1:50

Legenda dei materiali:



M 1	Arredo in ceramica	M 5.1	Intonaco rasaffo	M 7	Muretto in laterizio
M 2.1	Legno intesa	M 5.2	Intonaco arrotico	M 8	Vetro
M 2.2	Legno pannelli di rivestimento	M 5.3	Intonaco finitura 1	M 9	Materiale di scarto, usato come protezione
M 3	Alluminio, impianti di ariazione	M 5.4	Intonaco finitura 2	M 10	Non rilevabile
M 4	Plastica, pannelli di rivestimento	M 6	Ceramica zoccolino	M 11	Giunto di dilatazione
				M 12	Cavi elettrici

Legenda dei fenomeni di degrado:


D 1	Erosione superficiale	D 4	Lacuna	D 7	Mancaza
D 2.1	Patina	D 5	Colatura	D 8	Fronte di risalita
D 2.2	Patina biologica	D 6	Macchia	D 9	Lacuna
D 3	Edificazione			D 10	Fessurazione
				D 11	Graffio

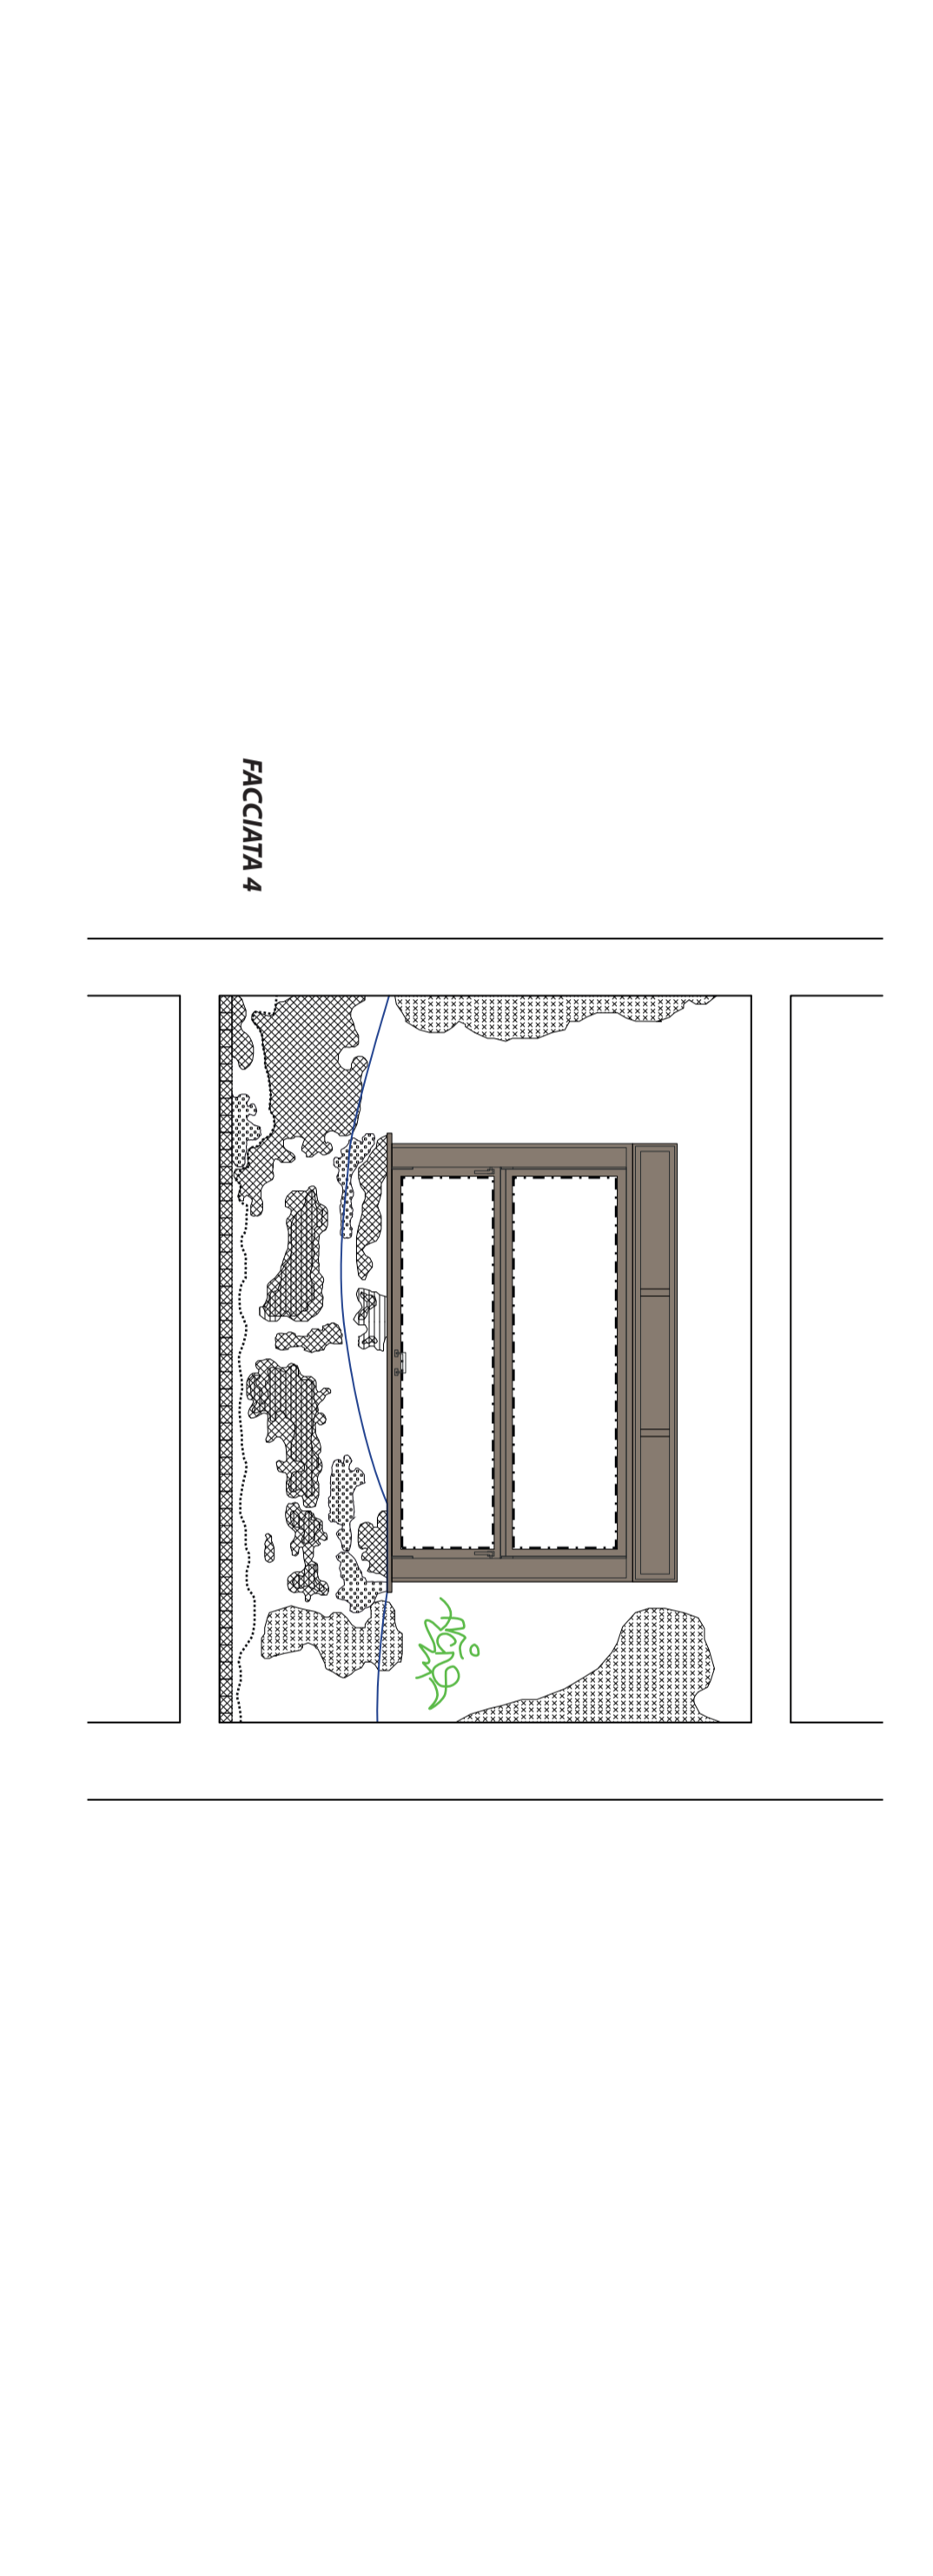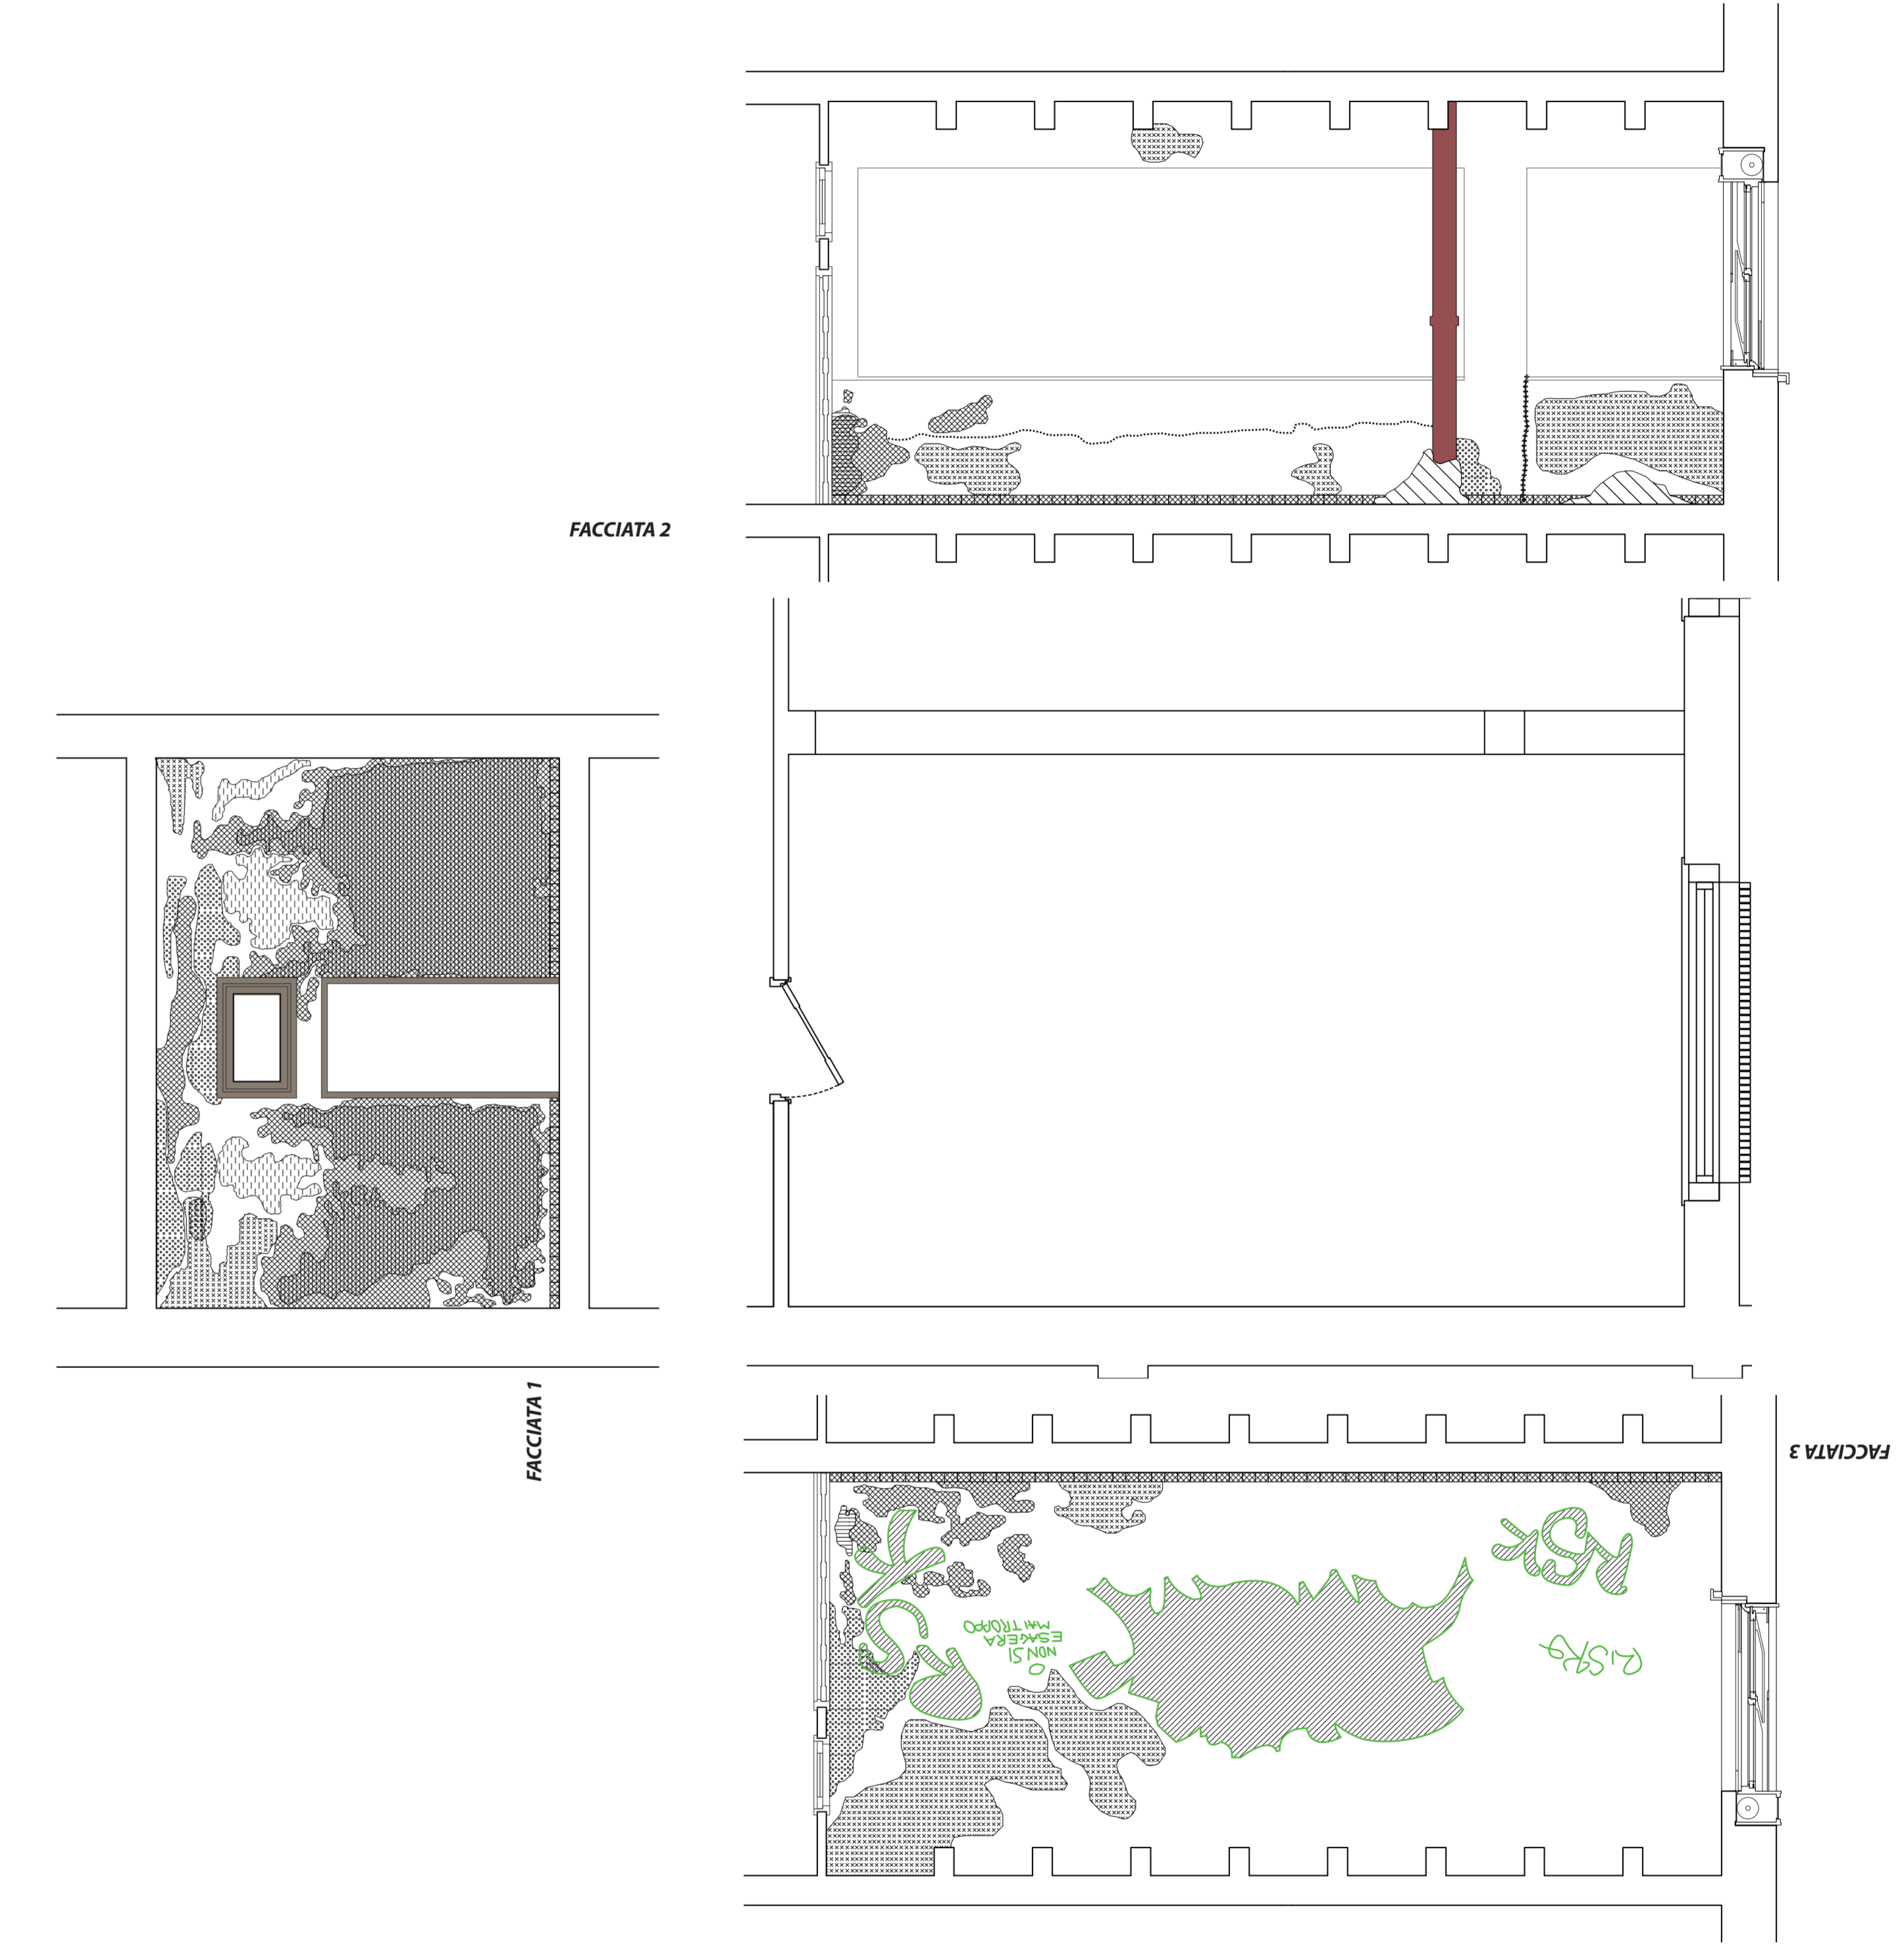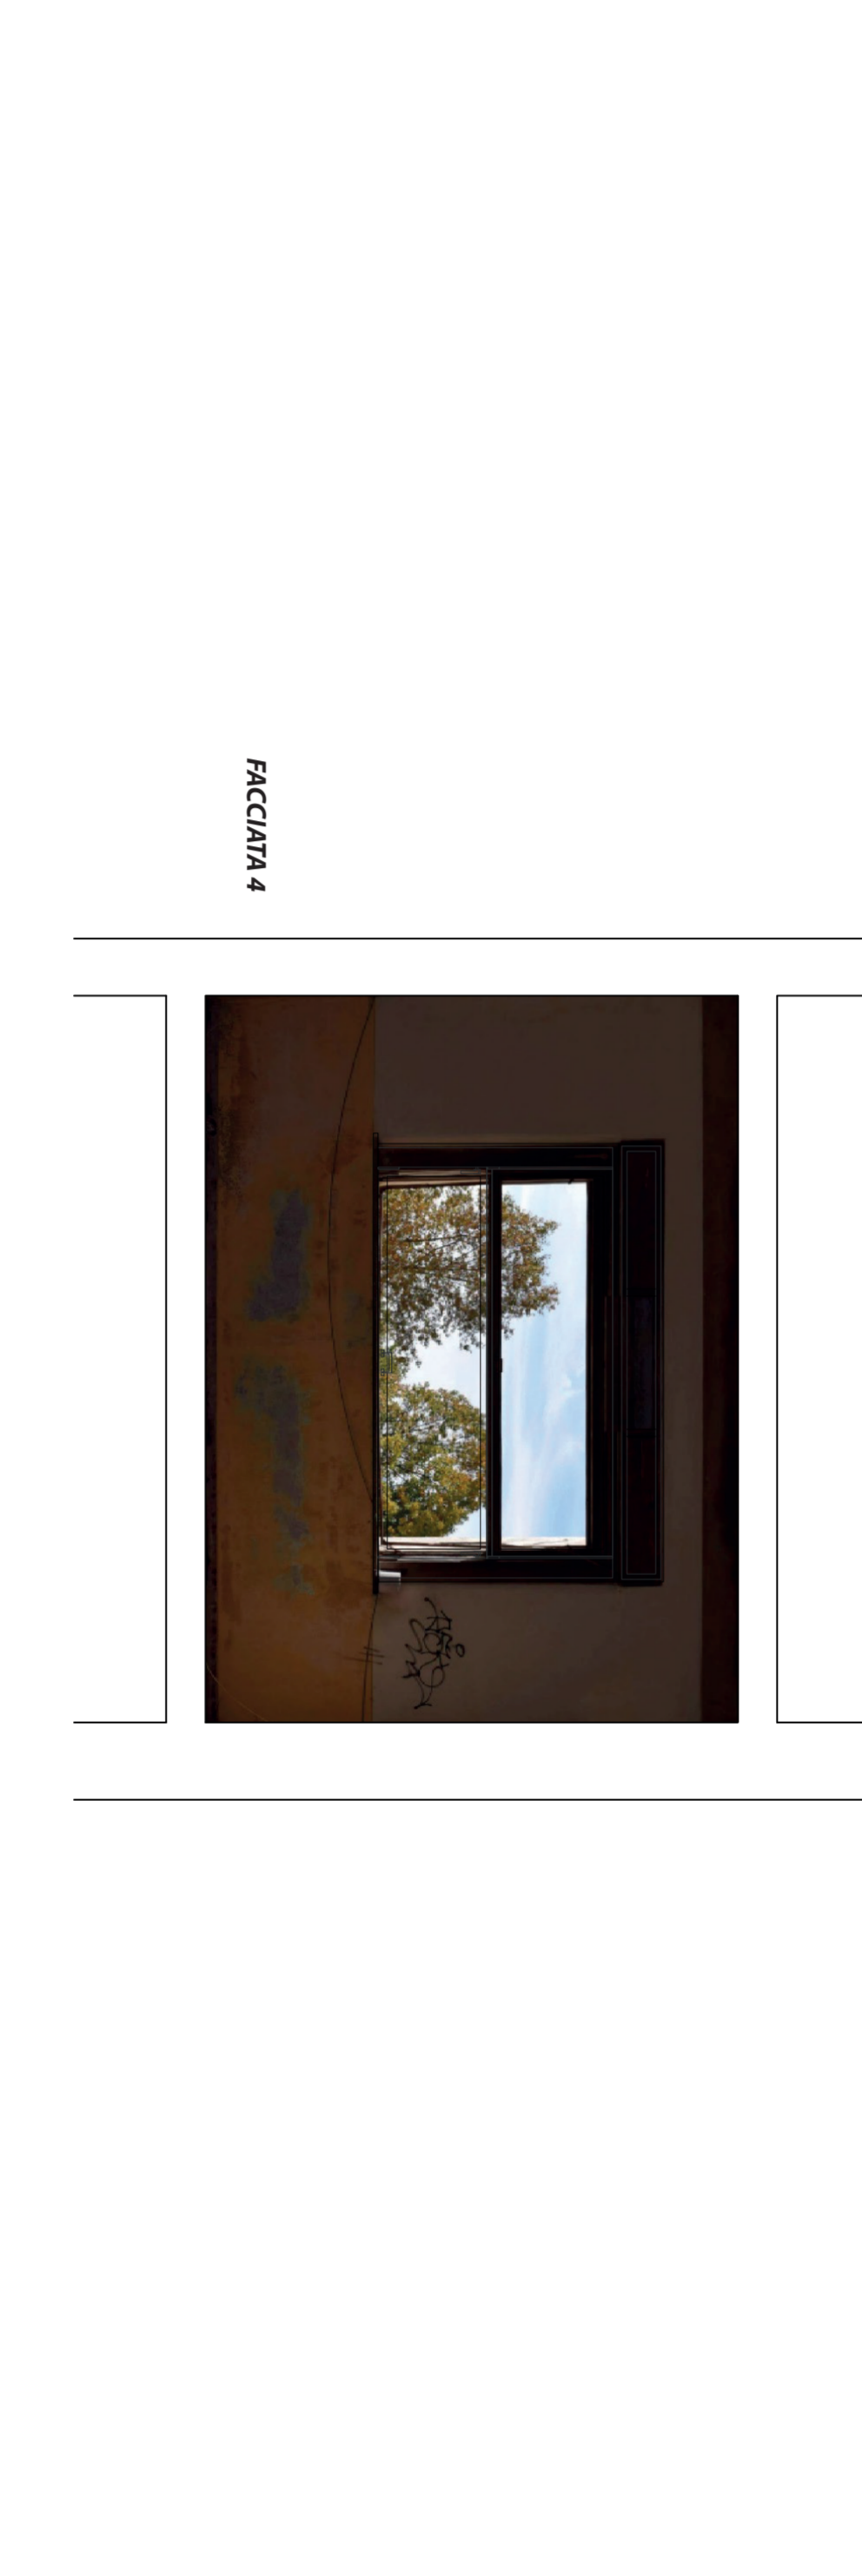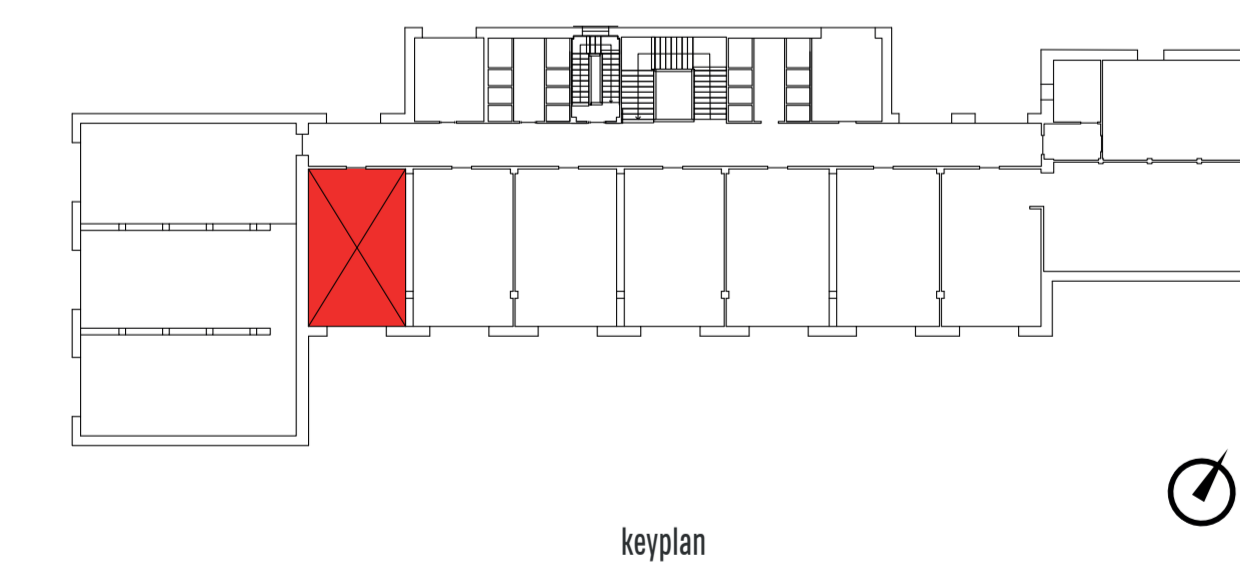











COLONIA · MONTANA · DI · MONTE · MACCIO

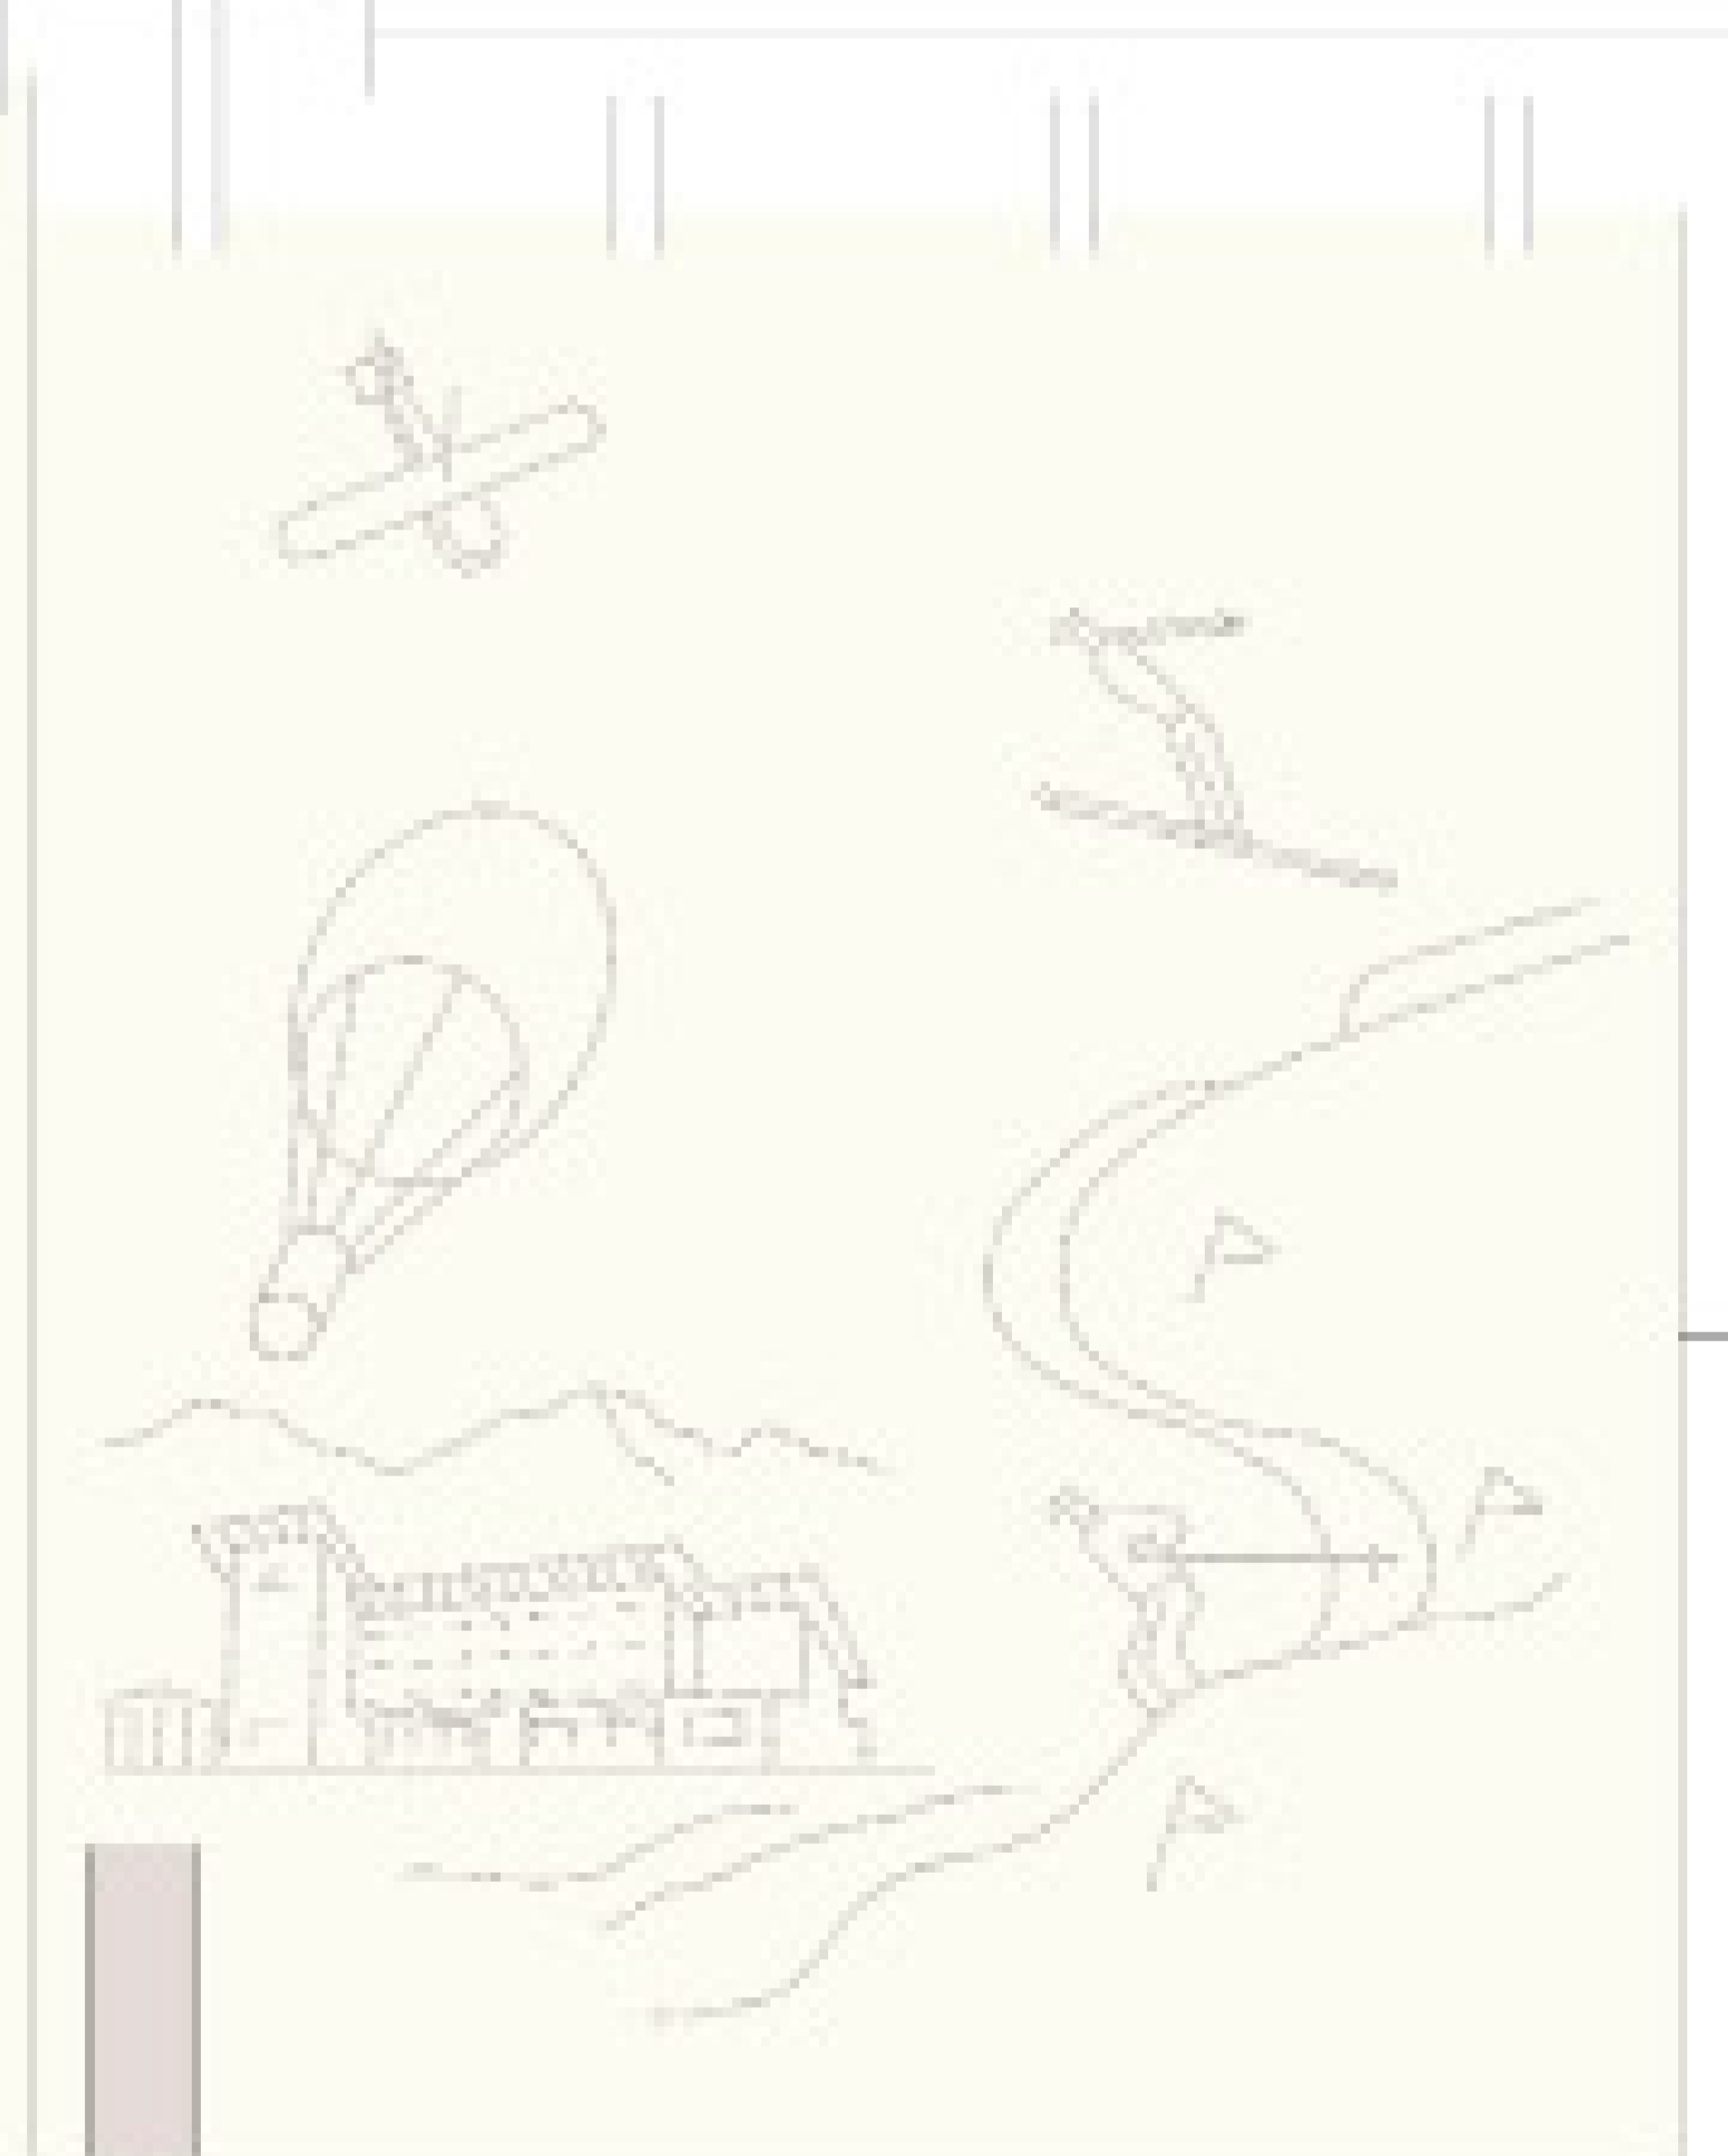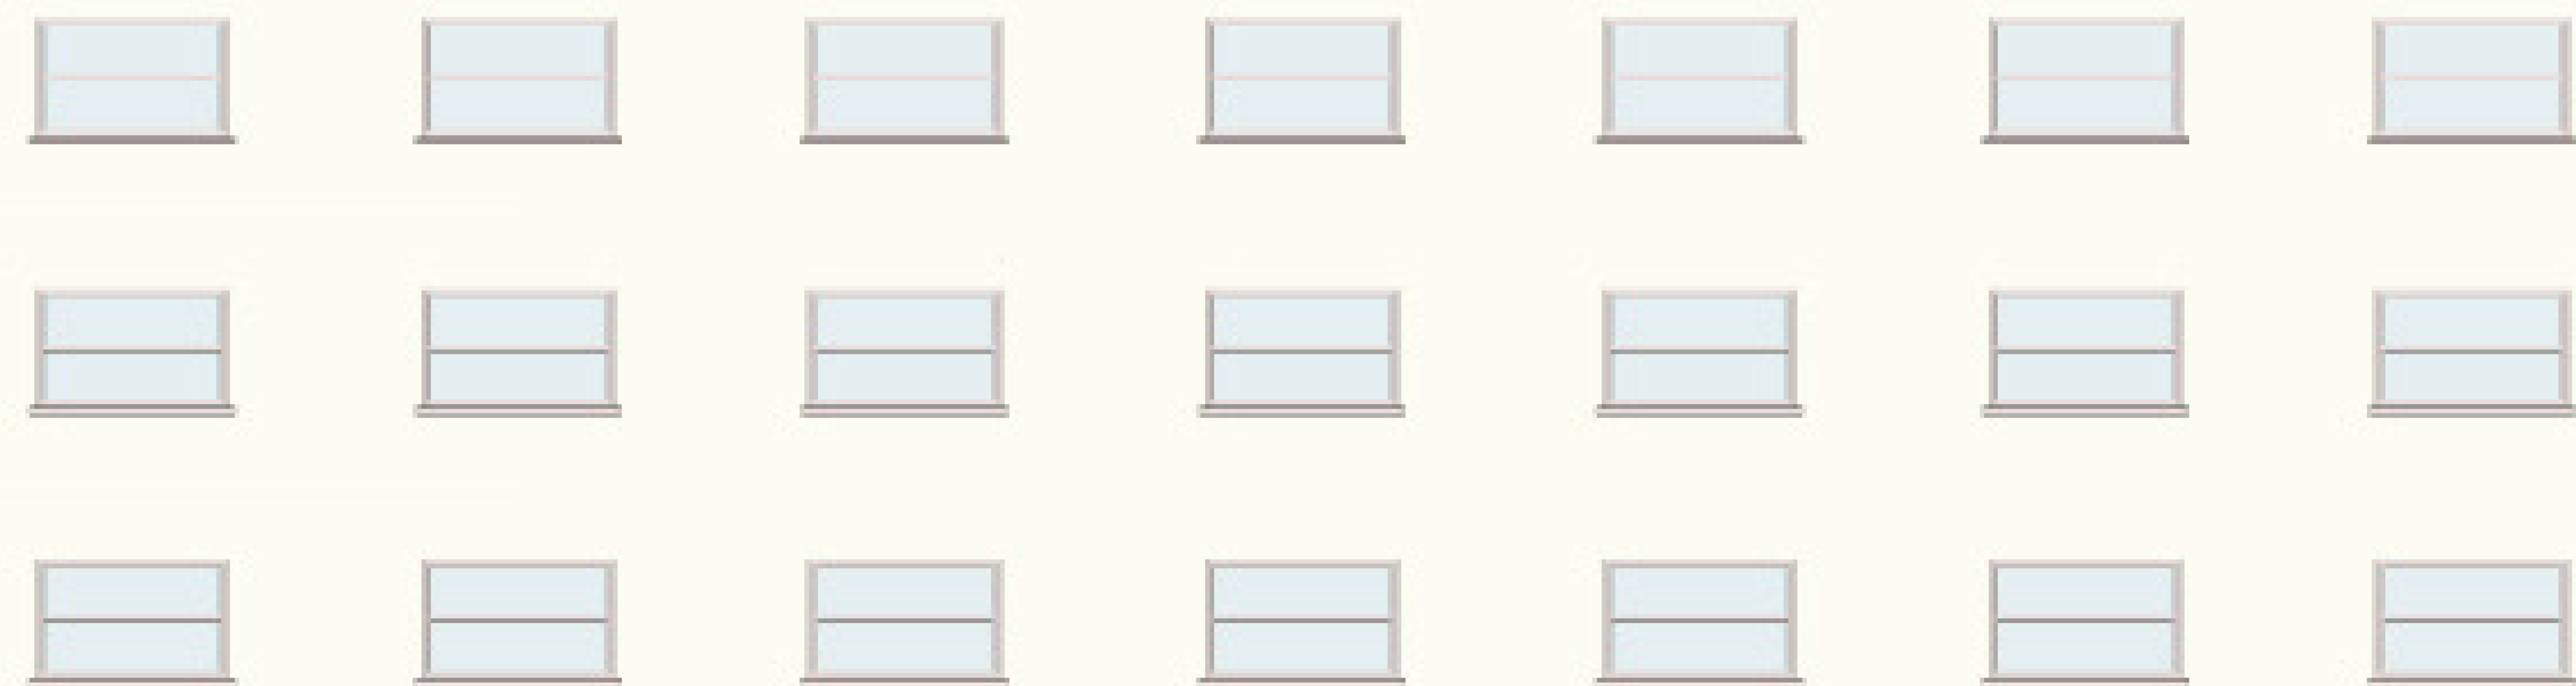


- INTONACO
- ELEMENTI
- MATERIE
- LEGNO
- VETRO
- FERRI
- CAZZI

 


DETAILS

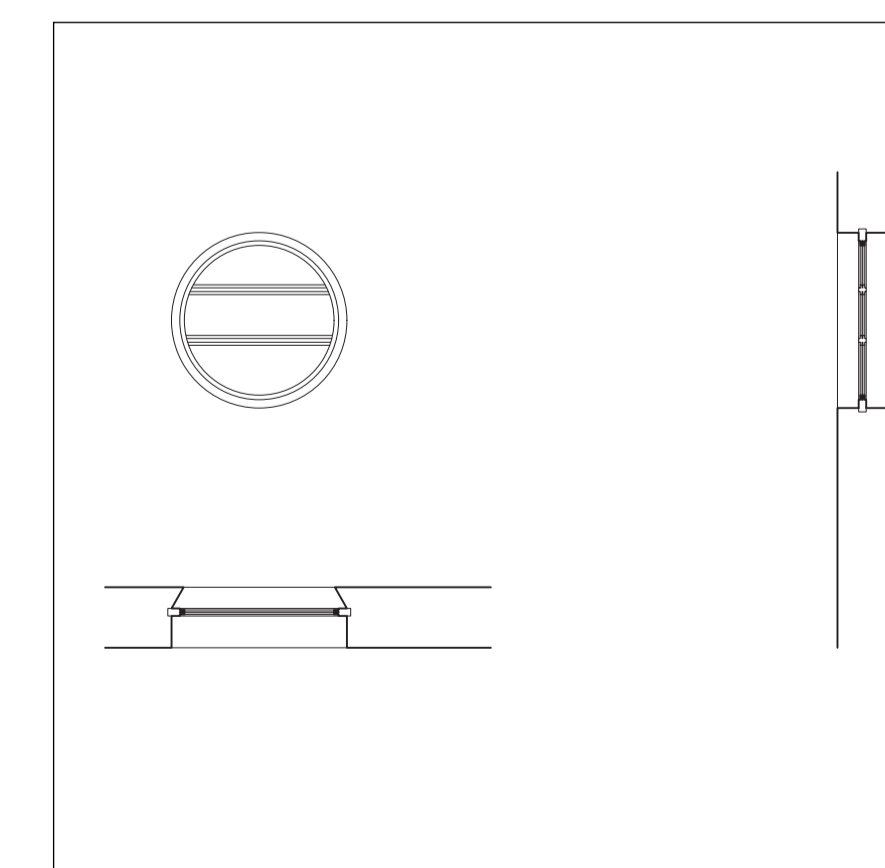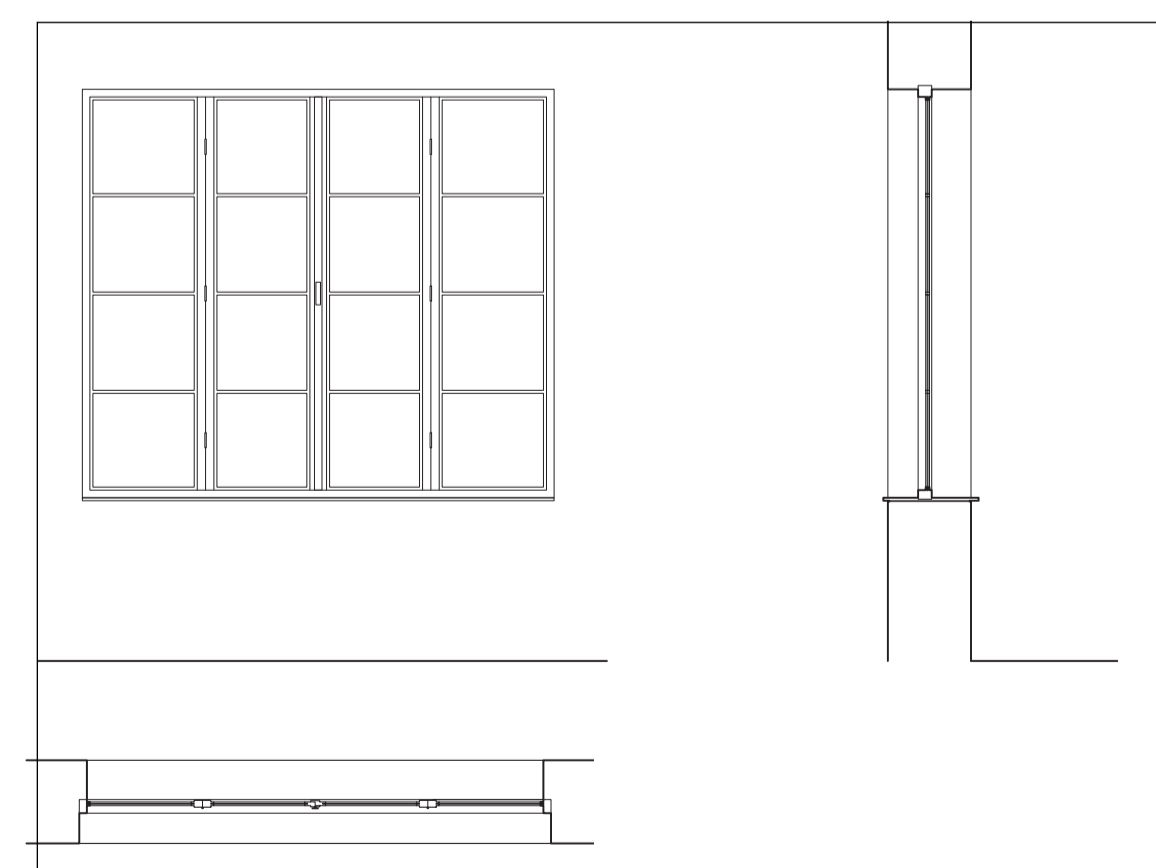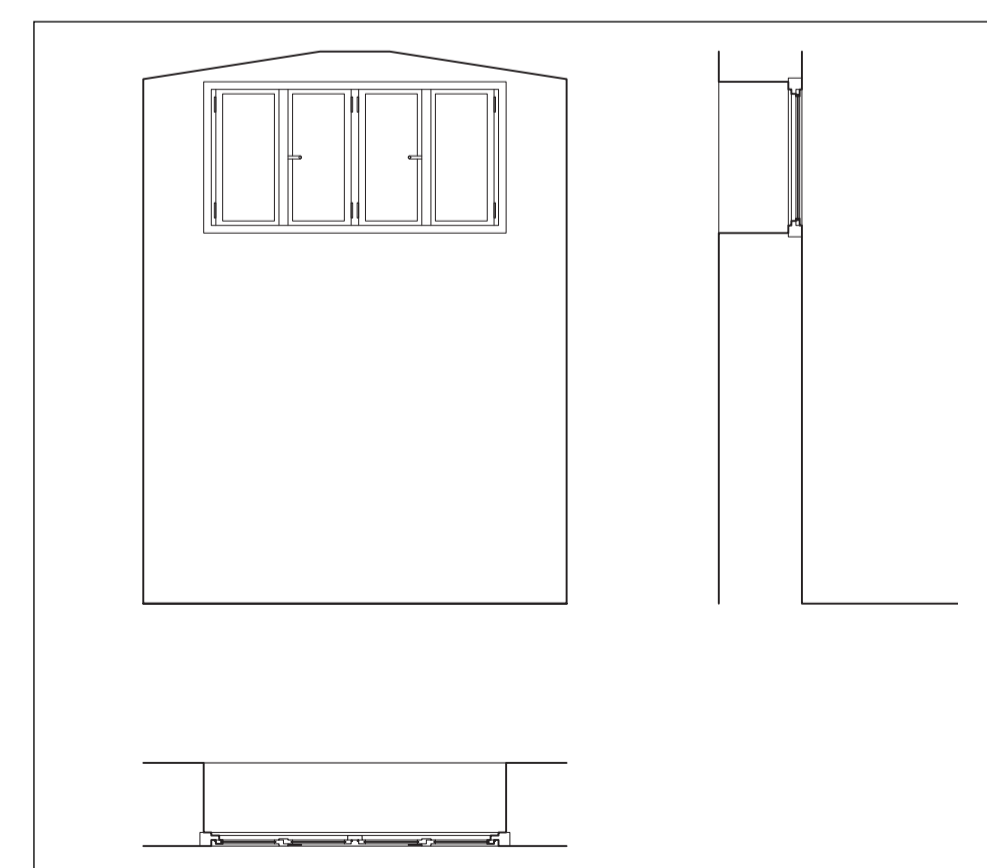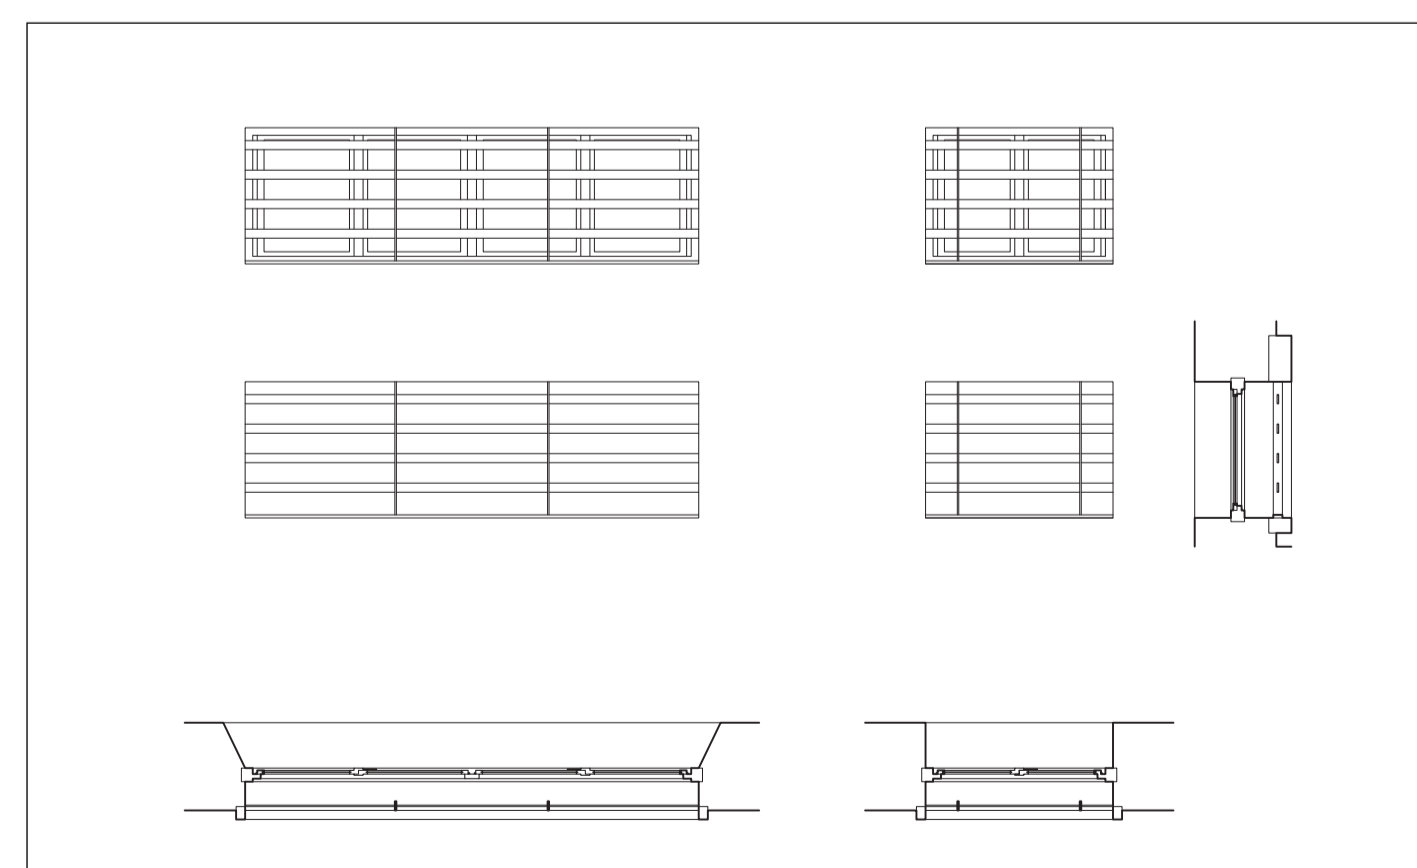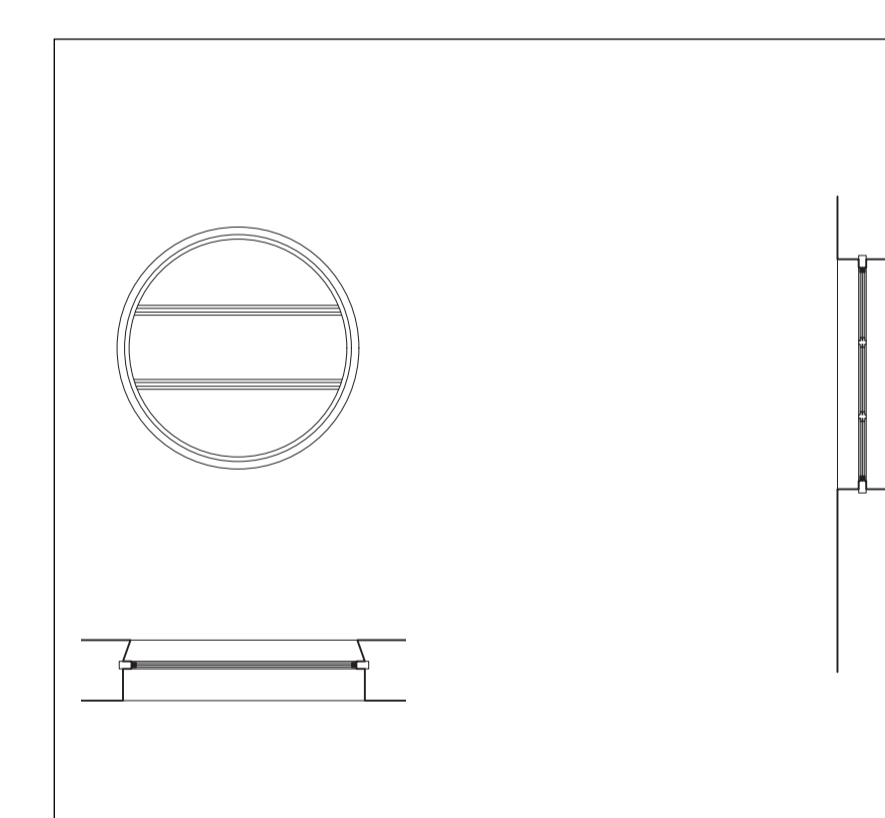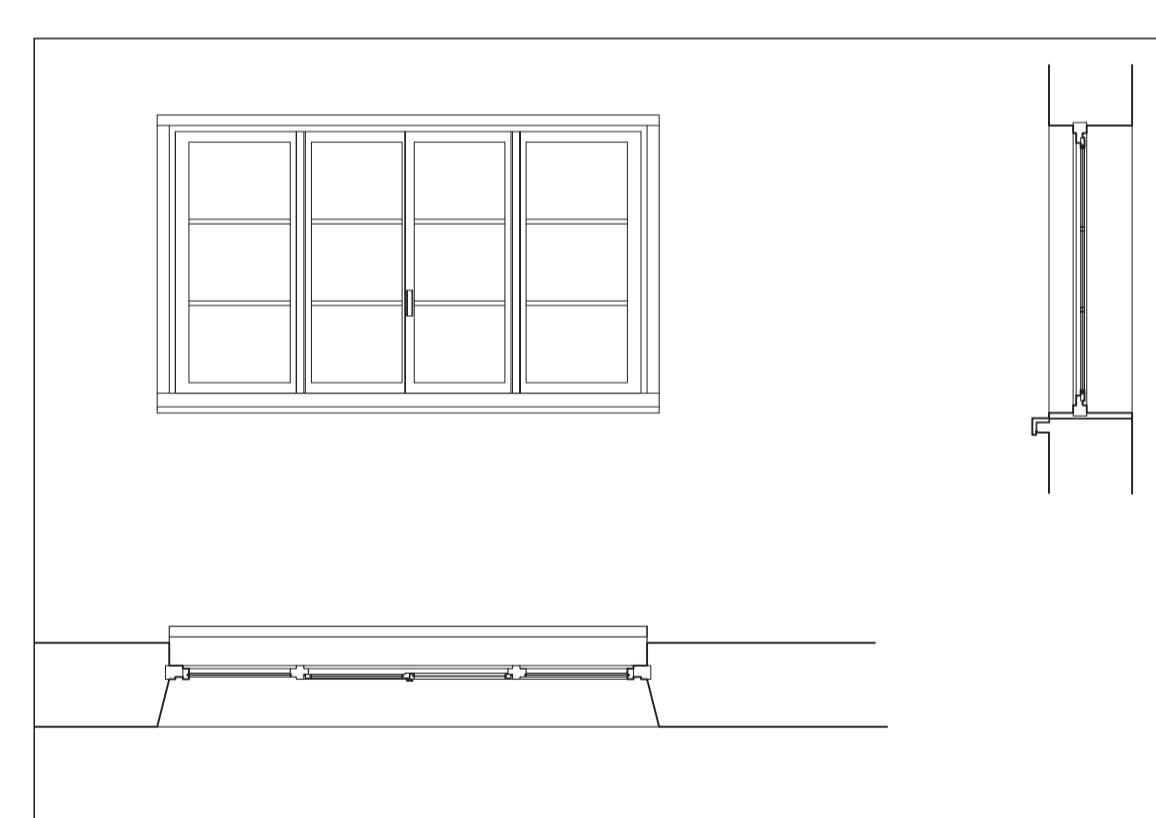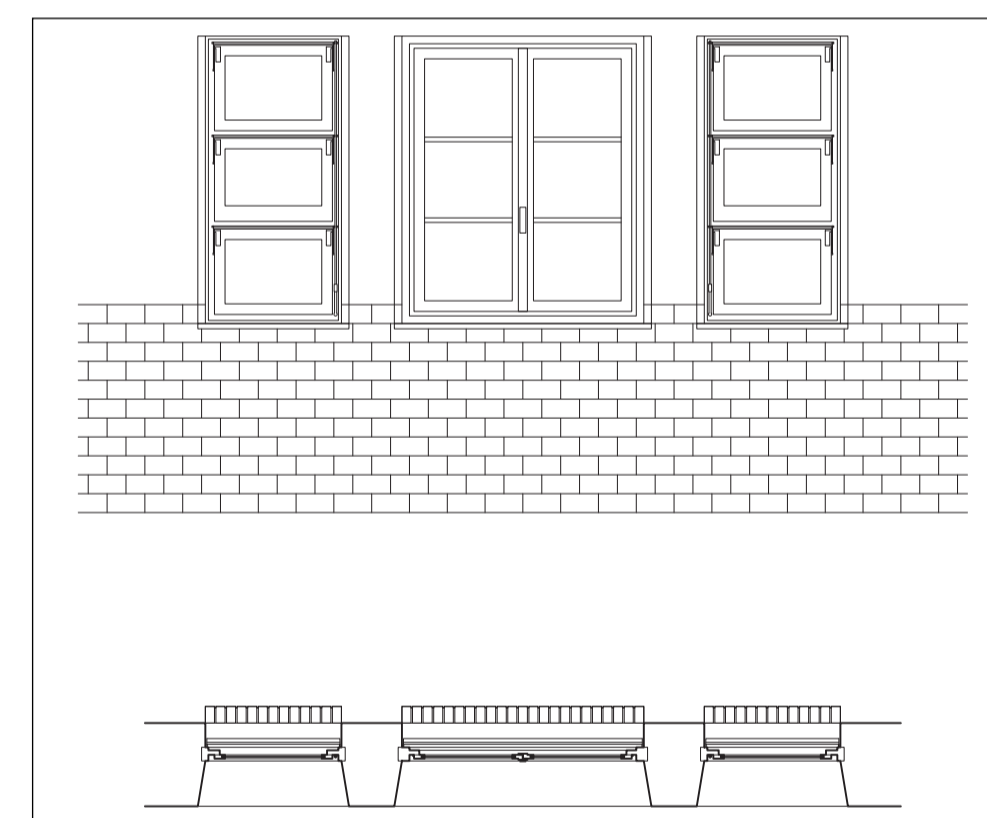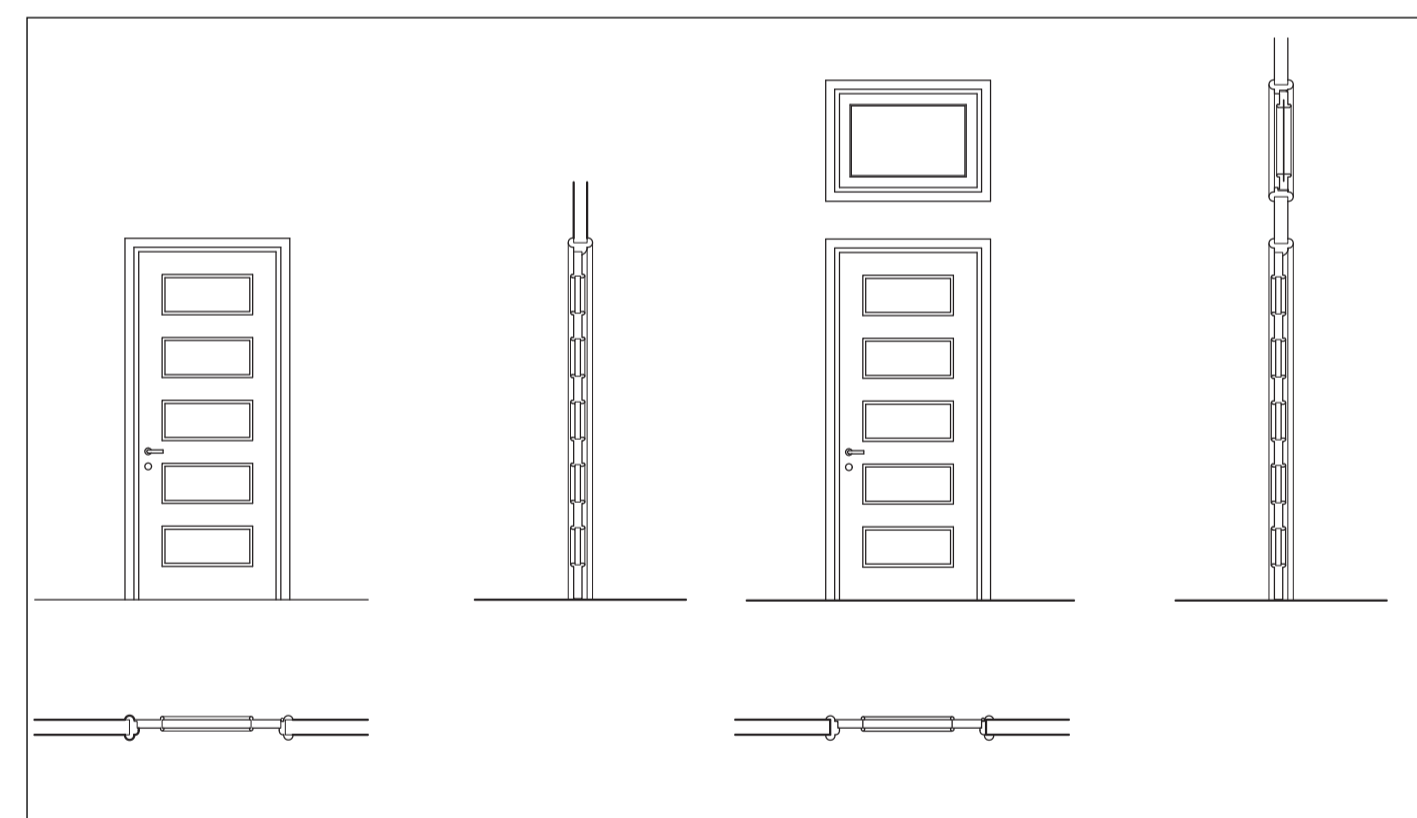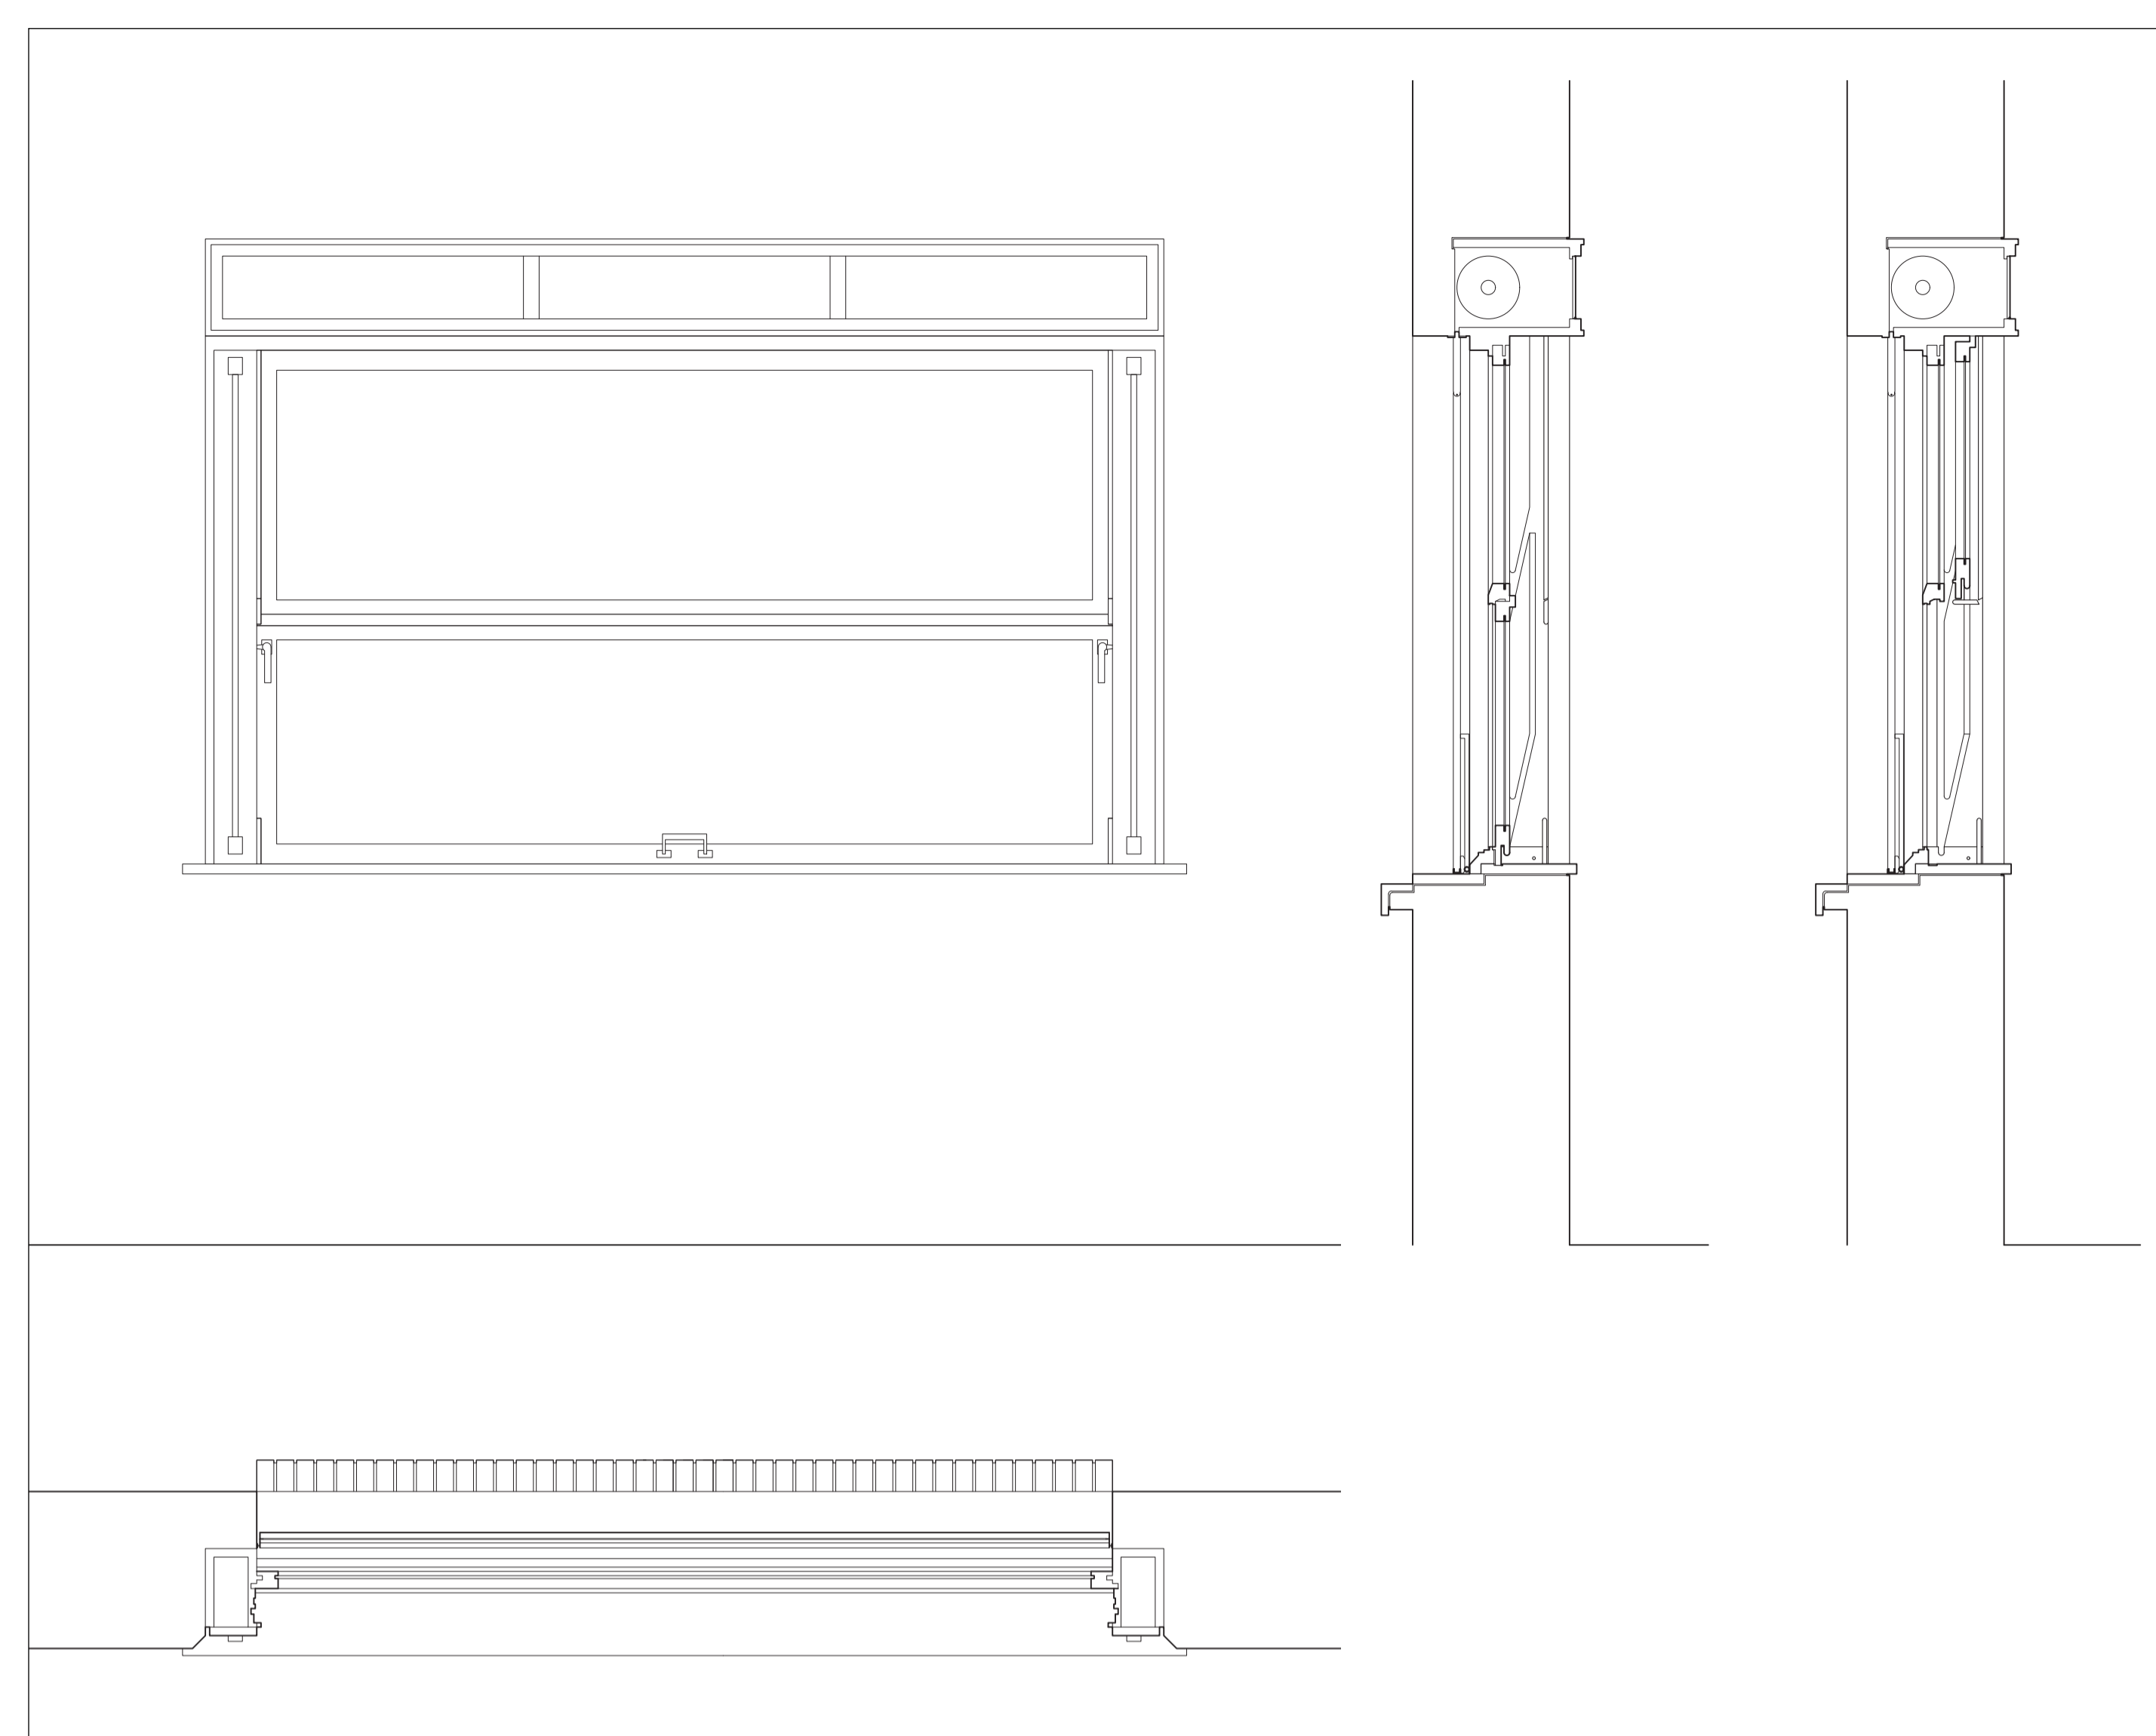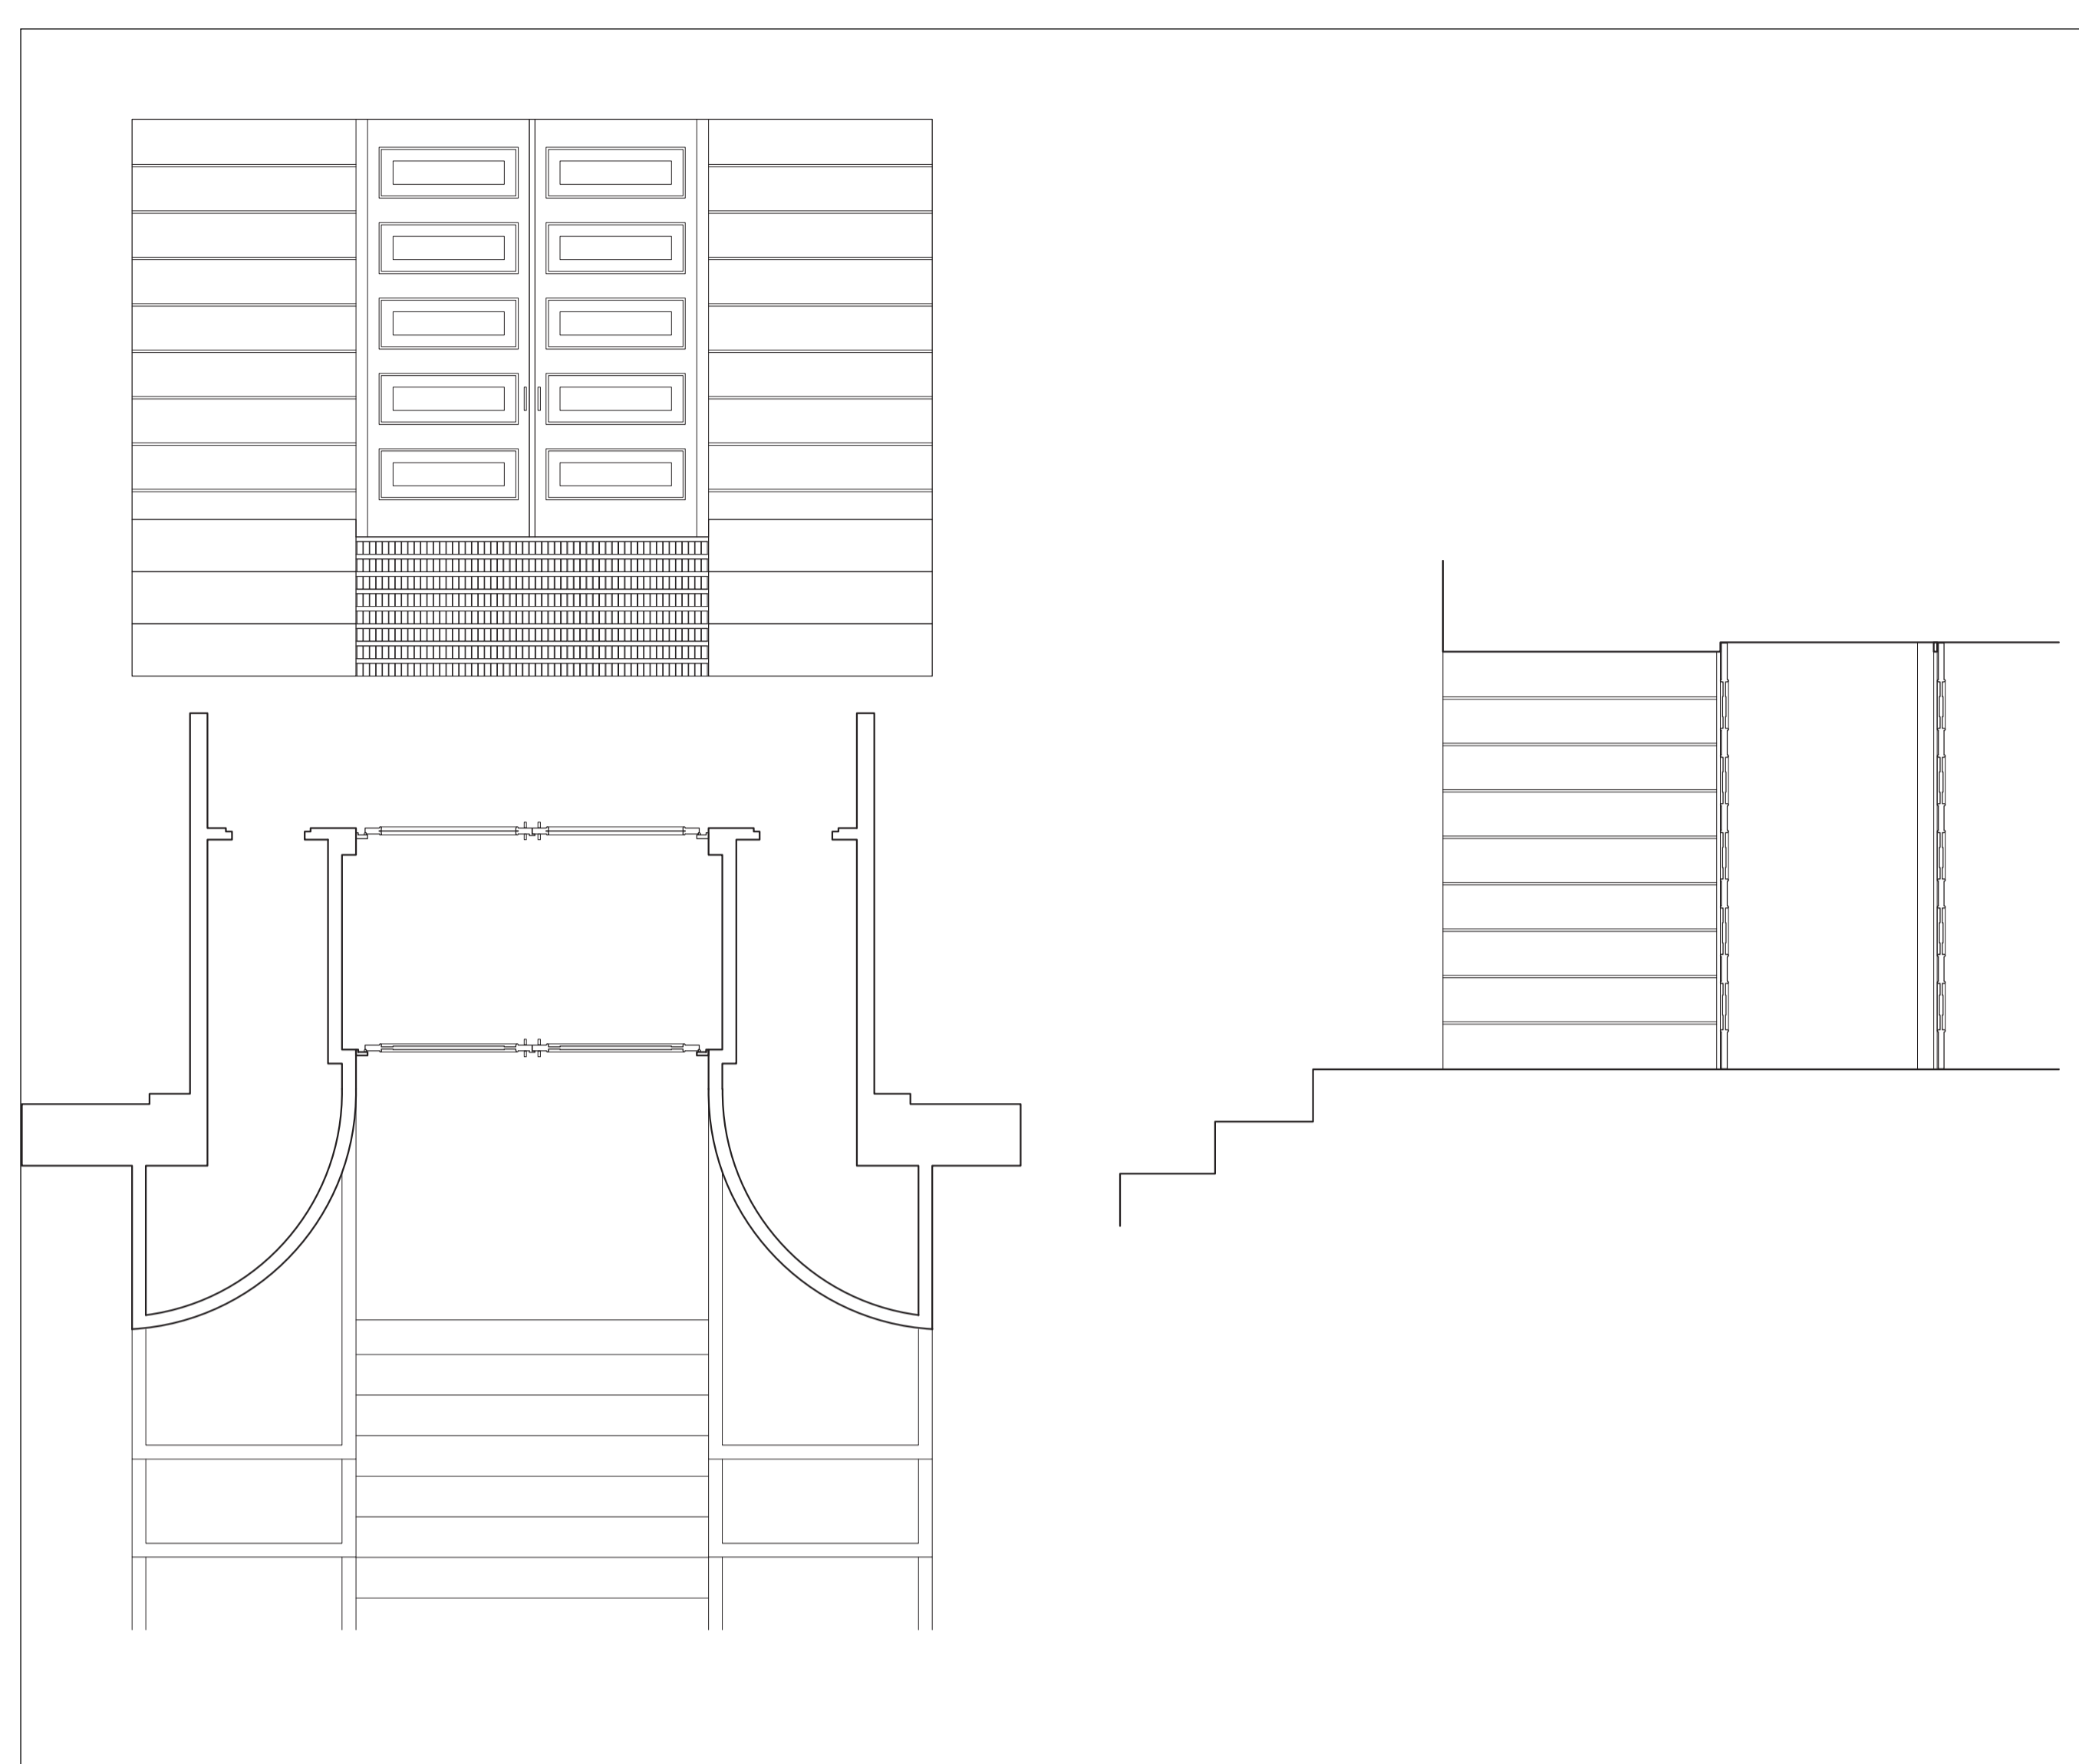


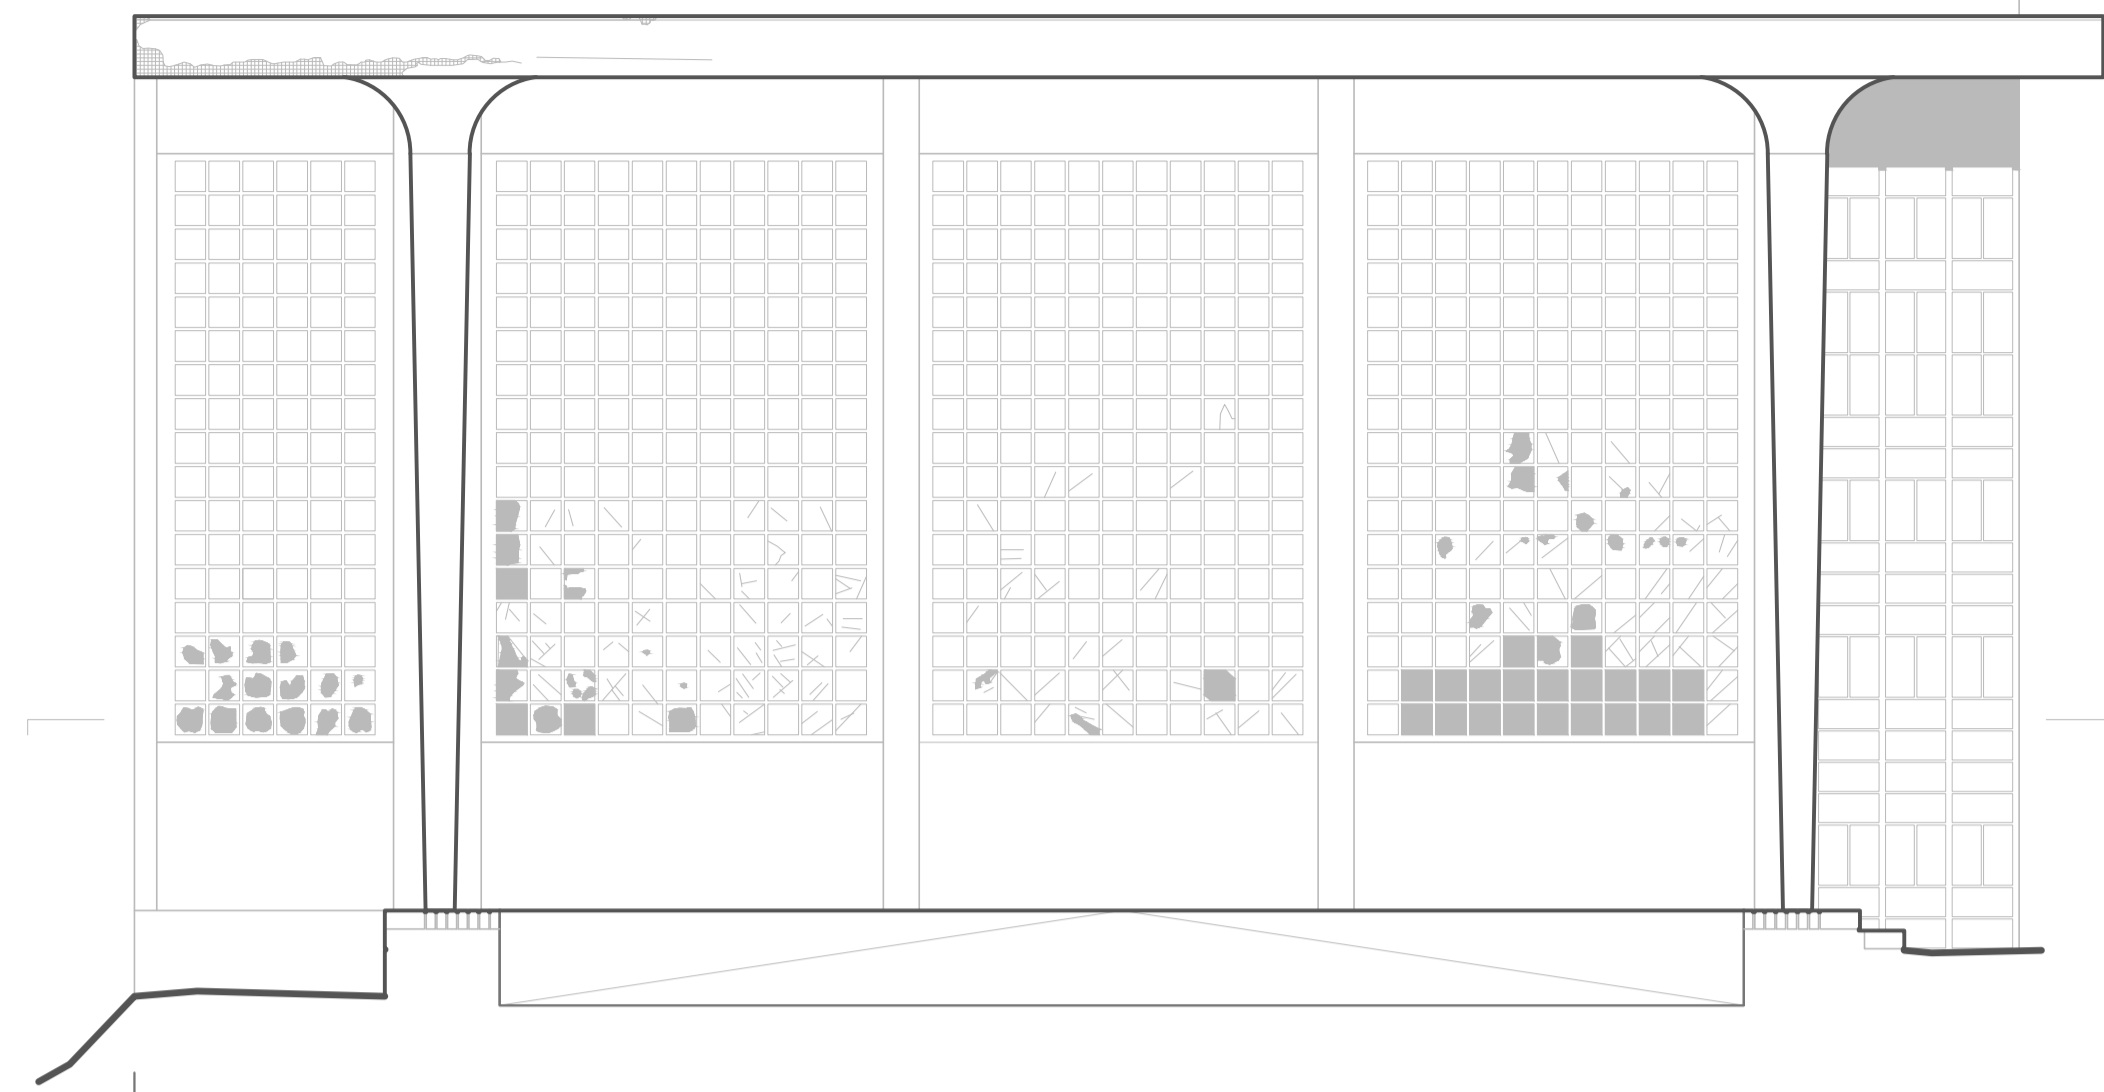



Southern Facade

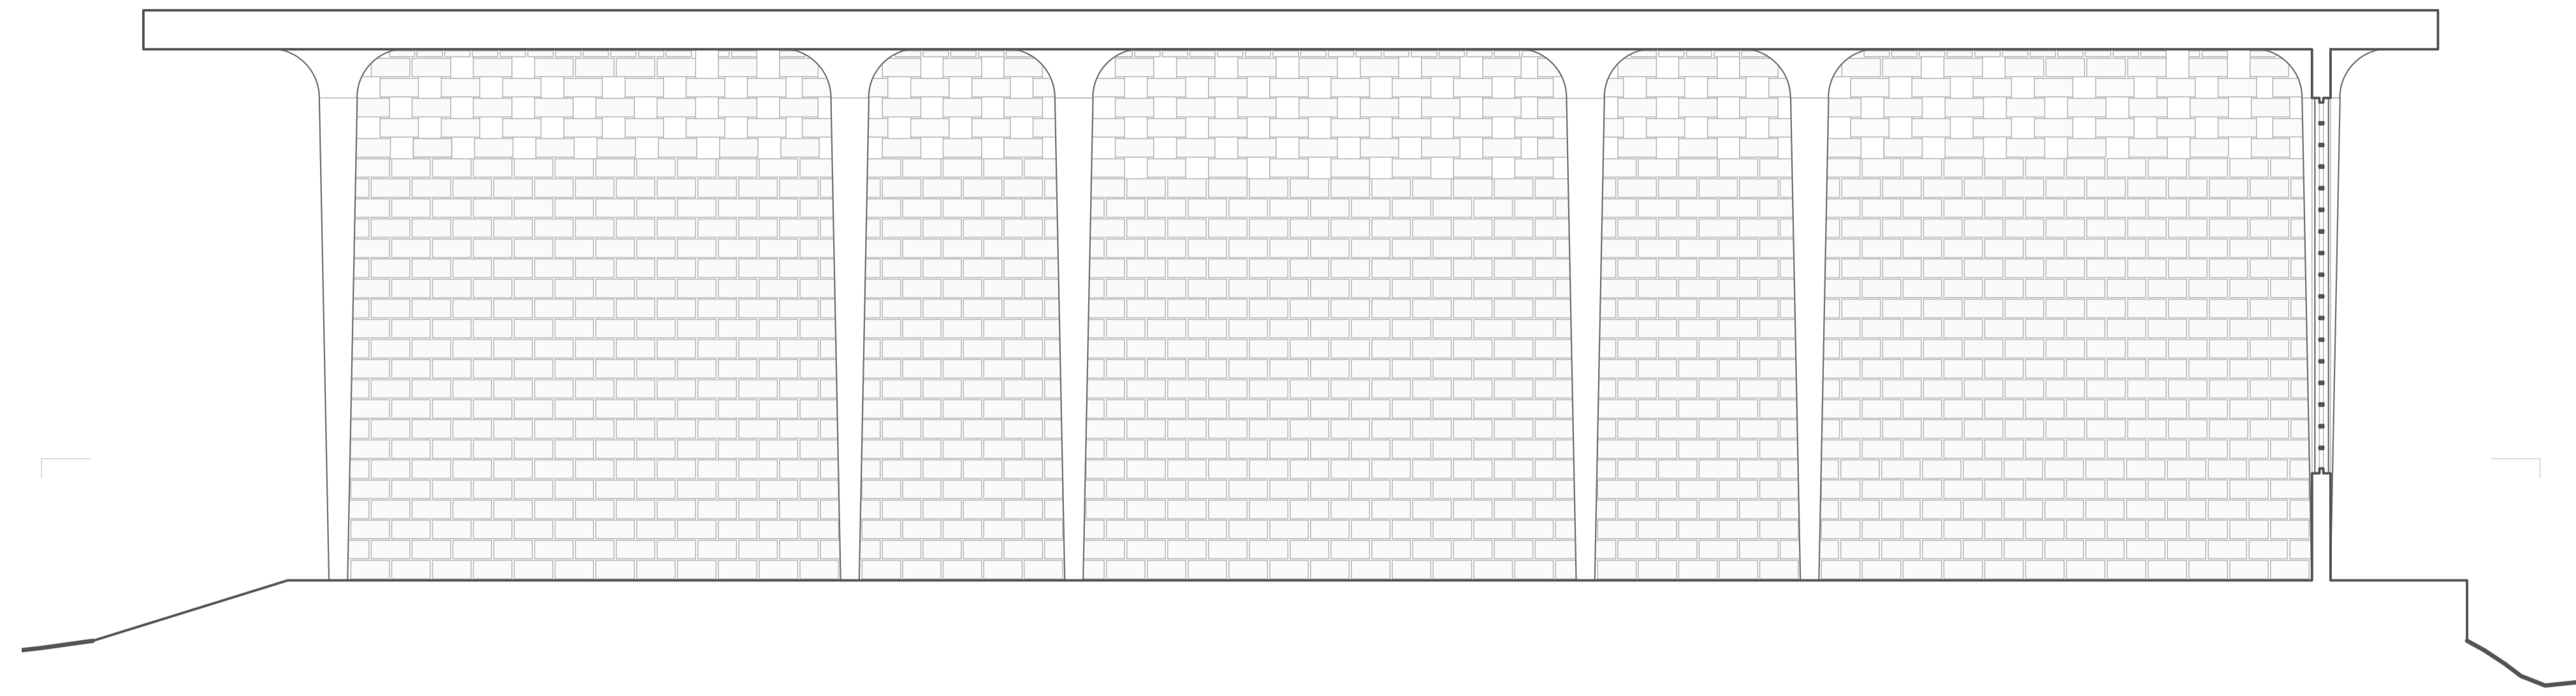

Section A-A

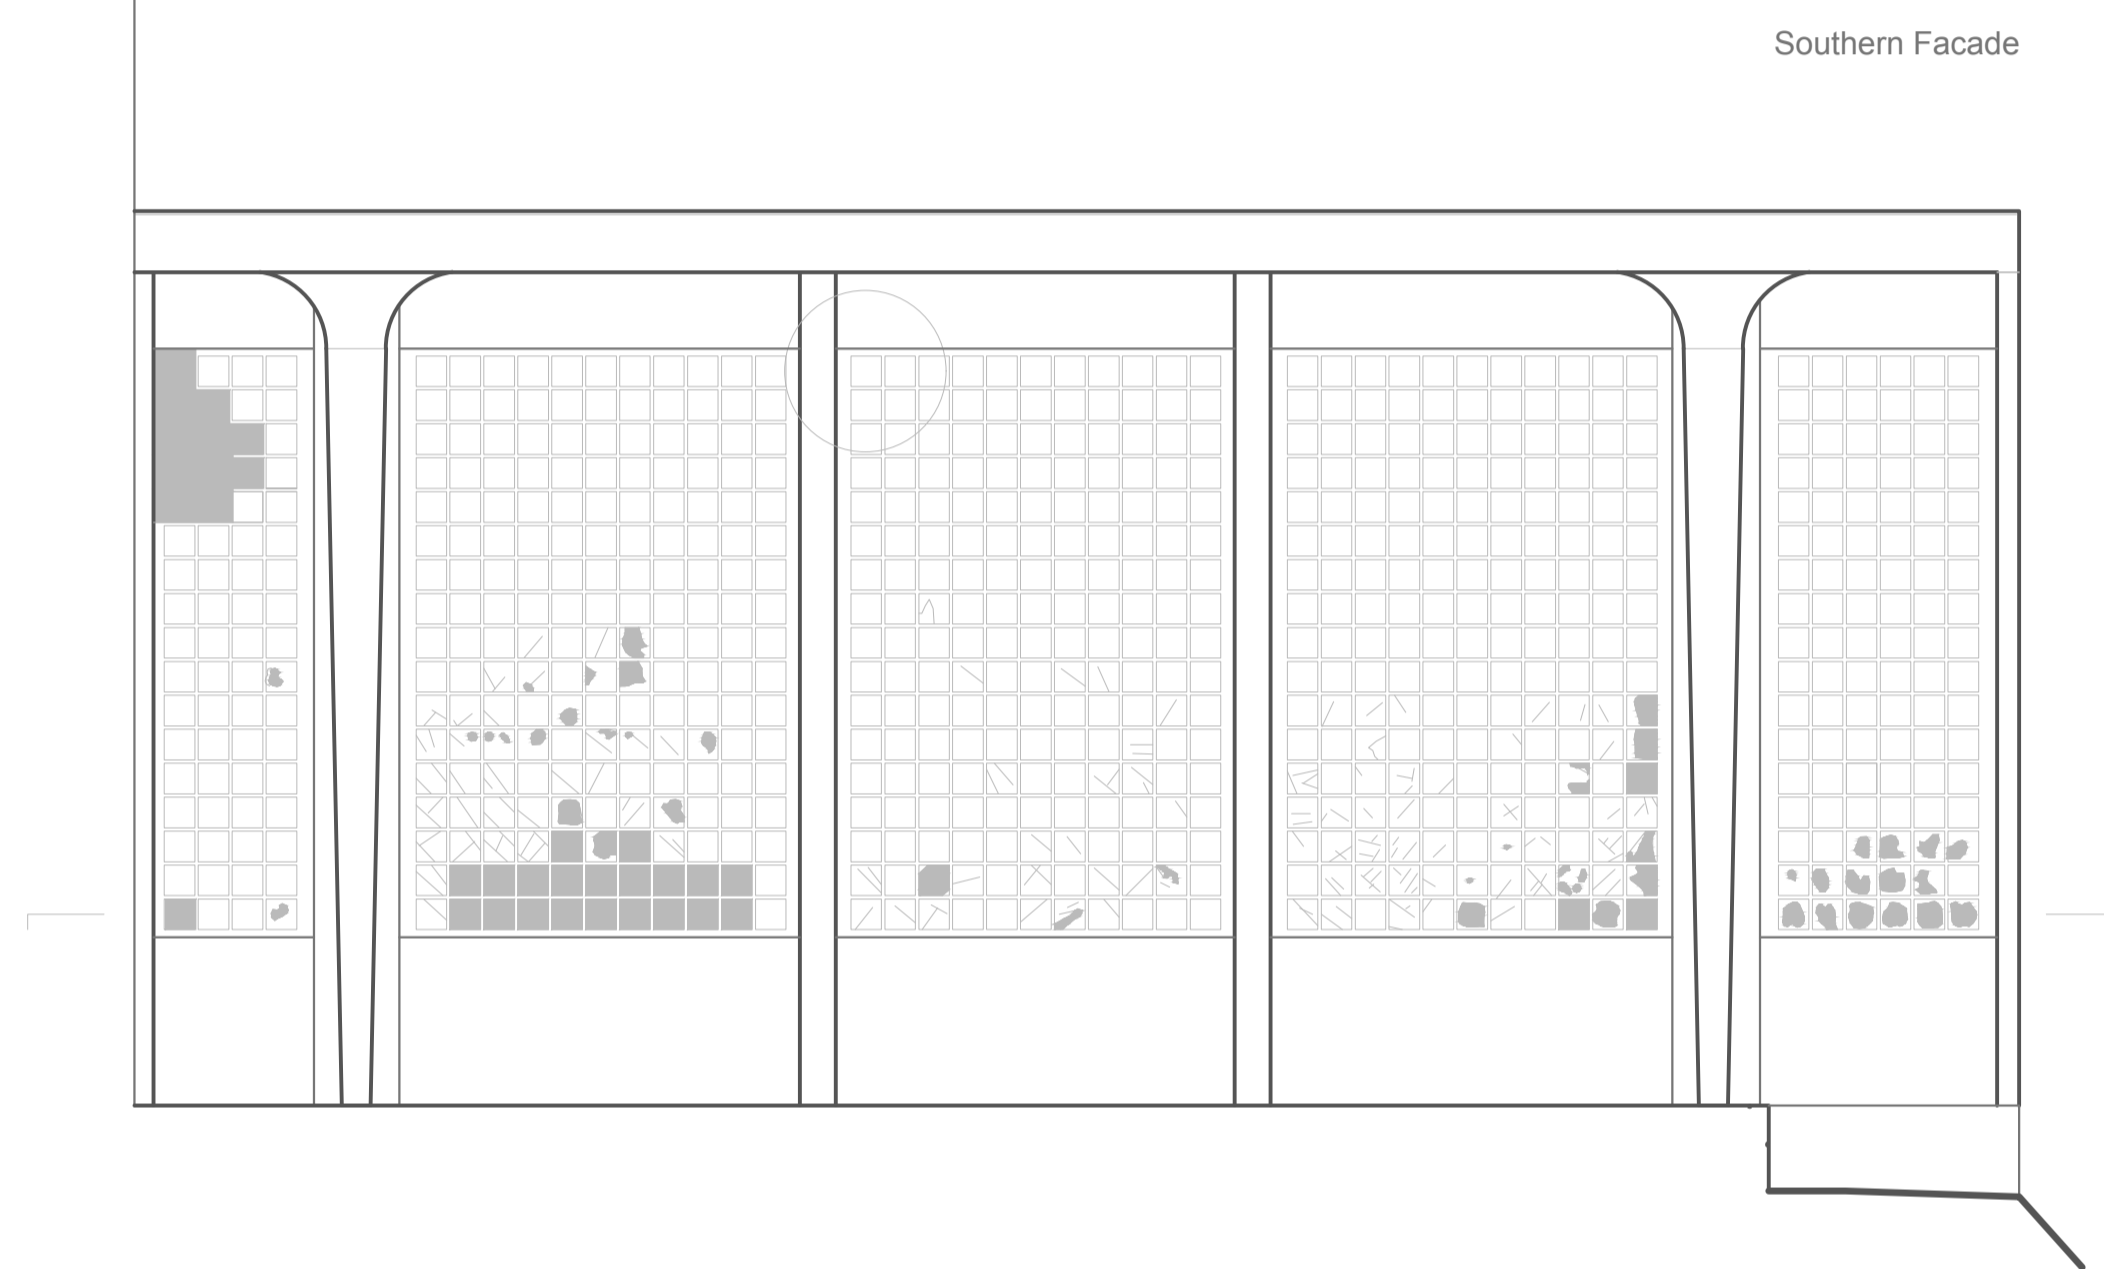

Northern Facade

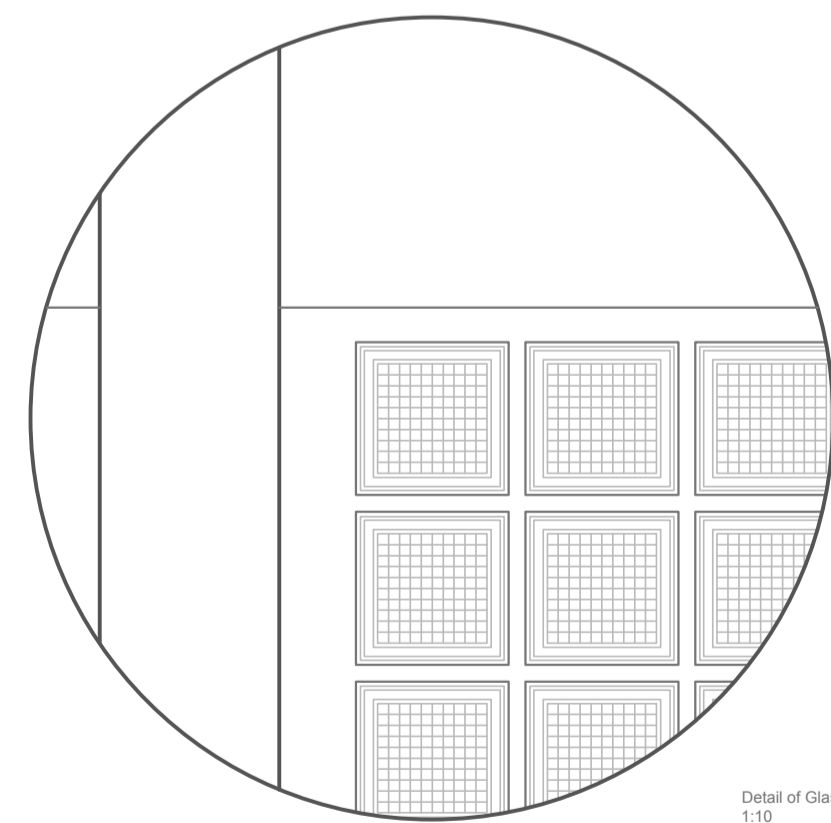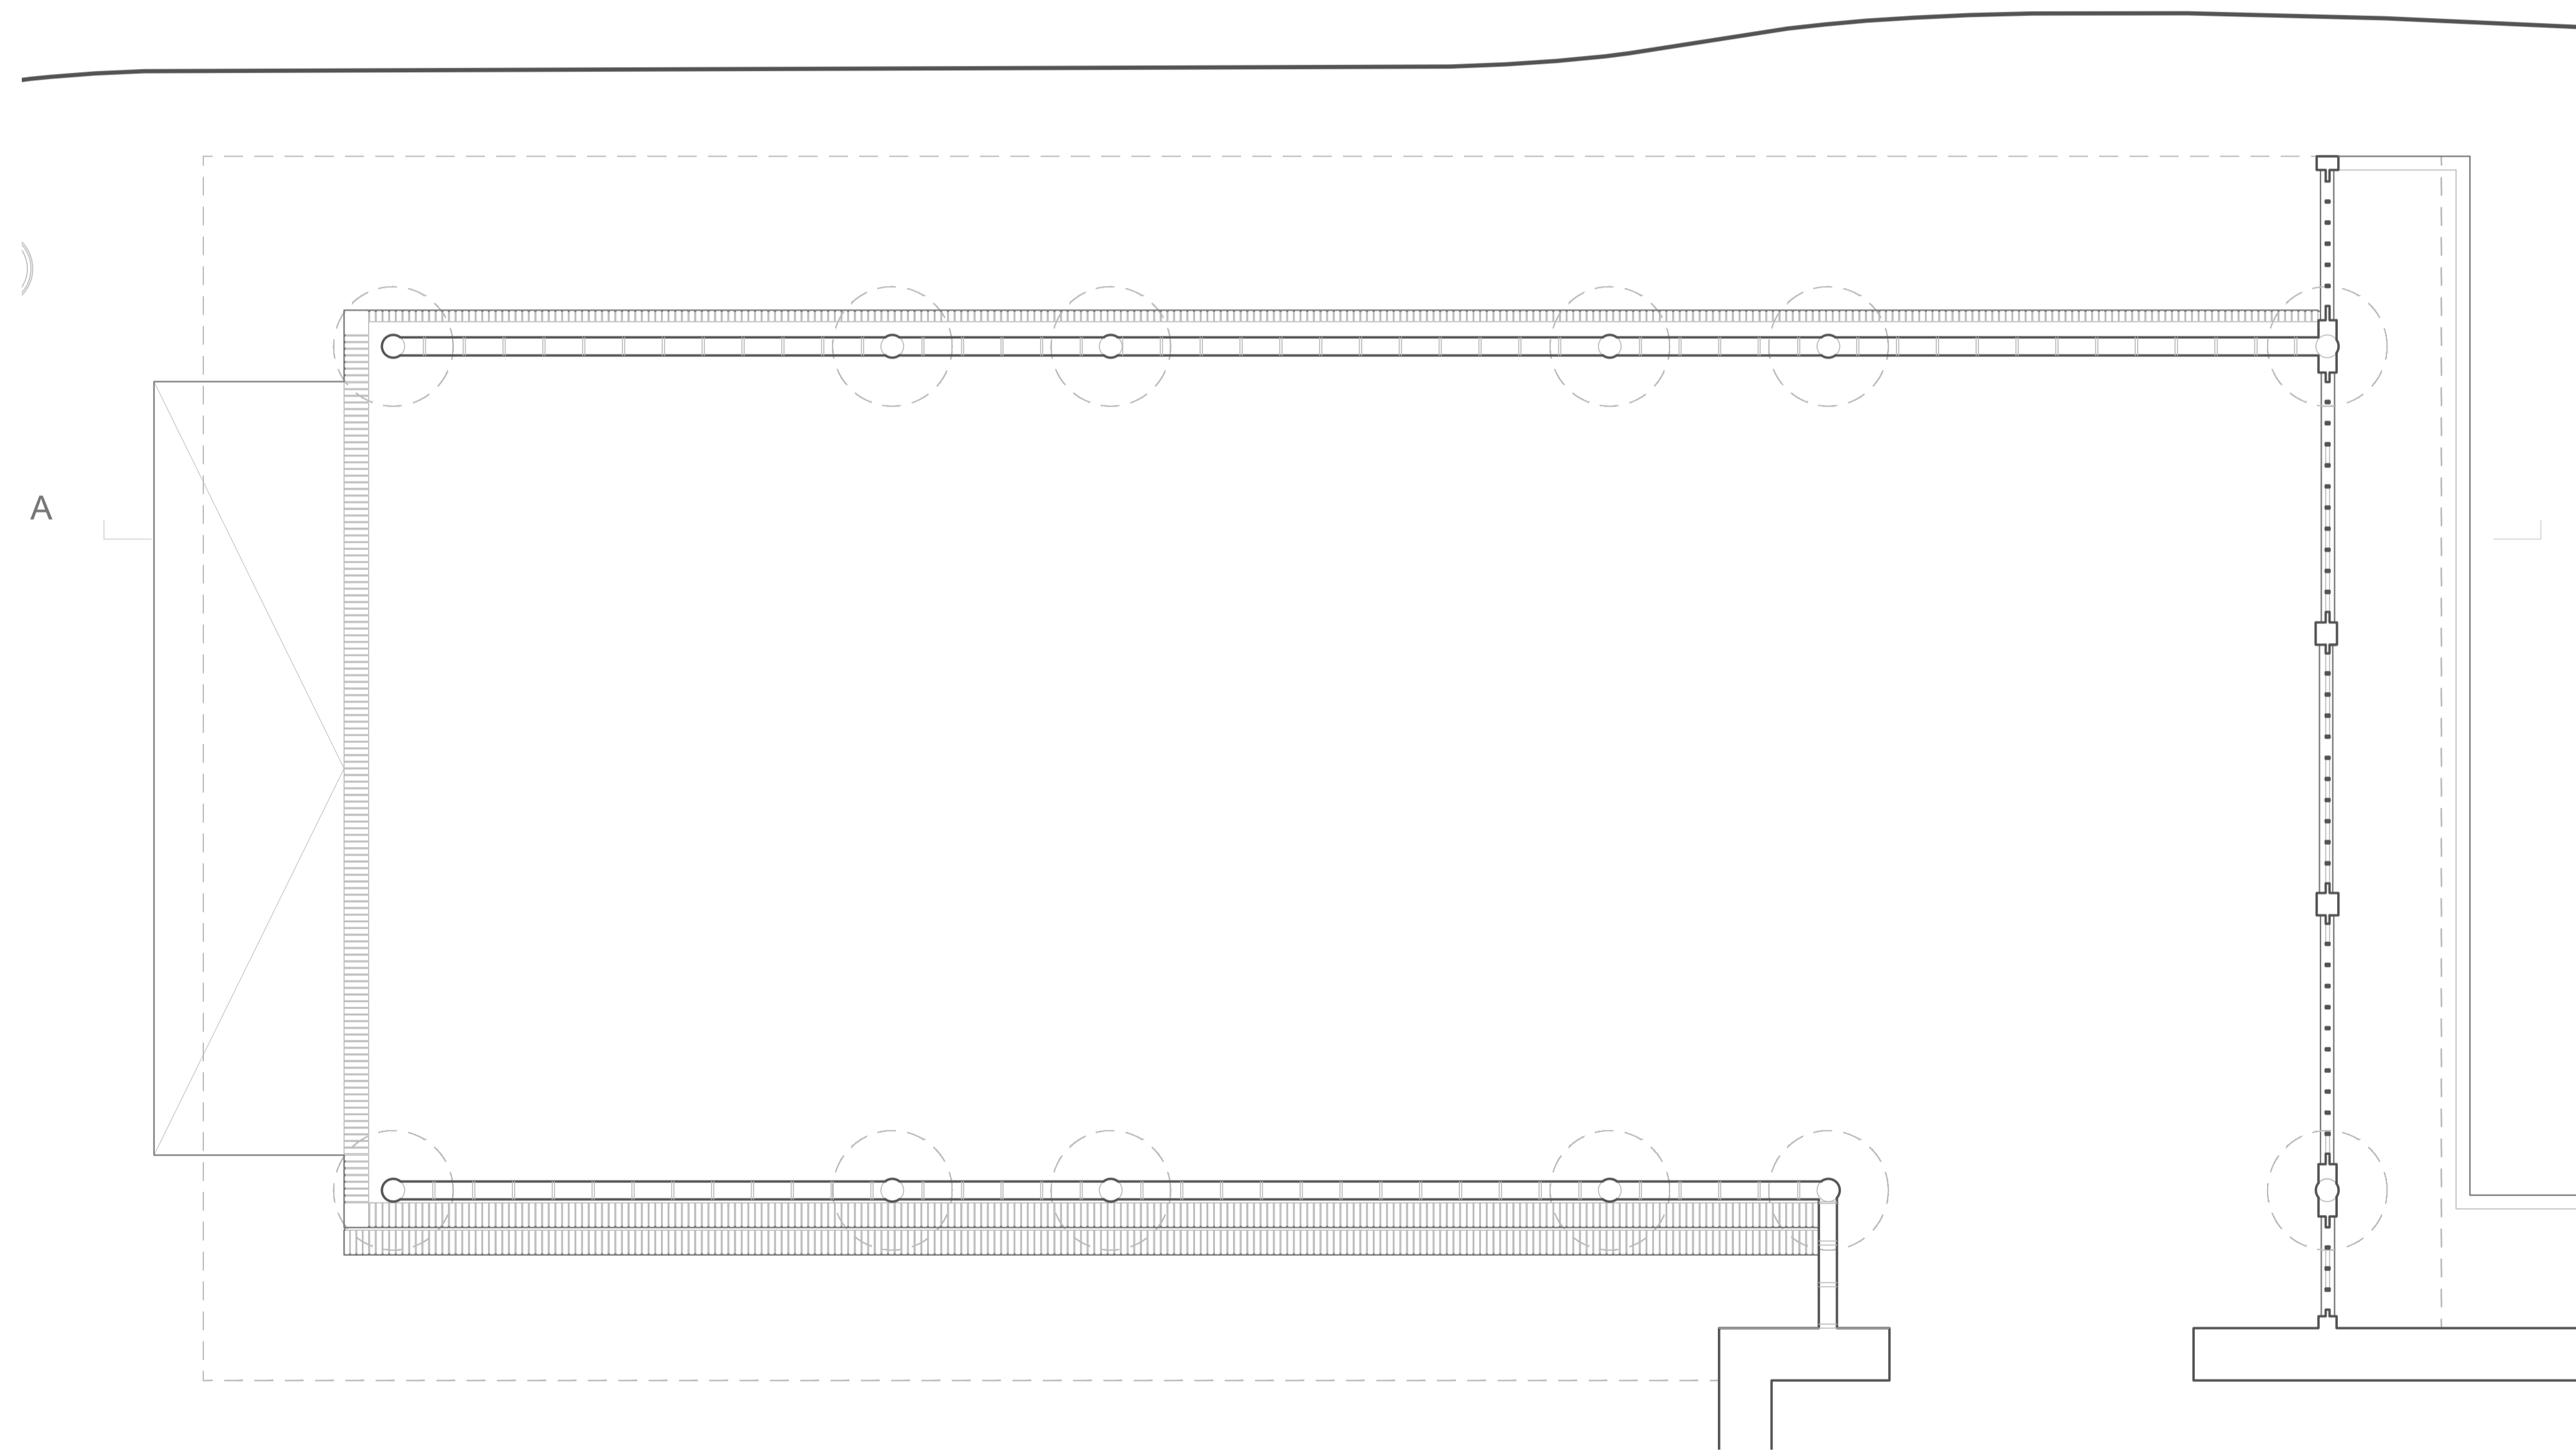

Detail of Glass-Block
1:10