




PROSPETTO NORD

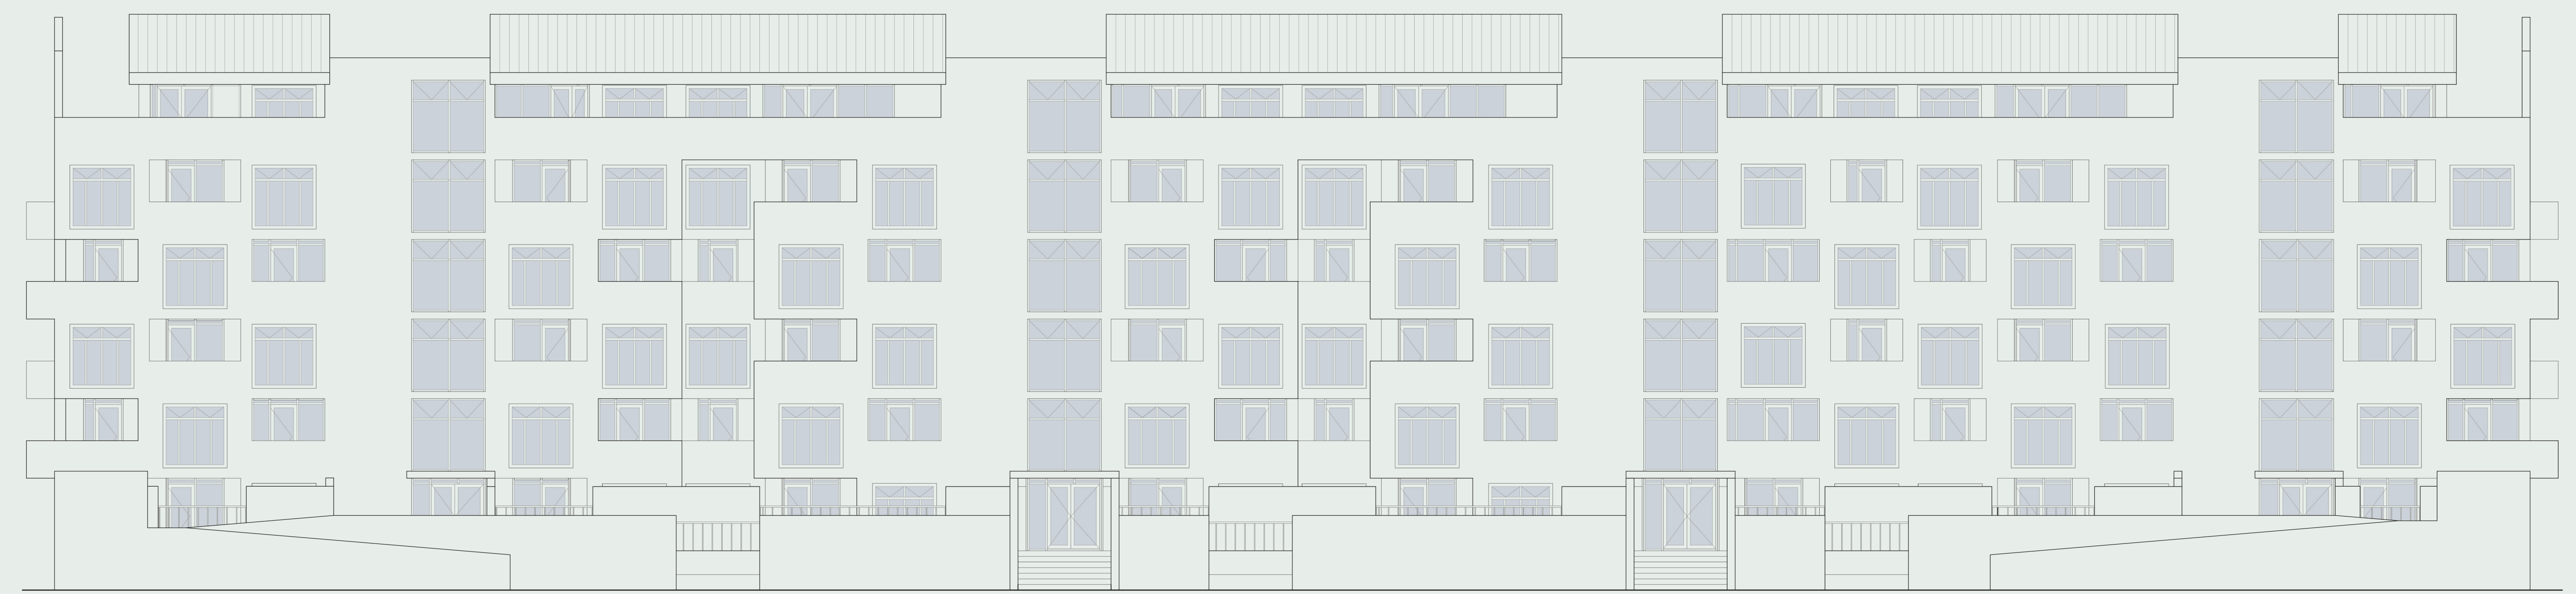


PROSPETTO OVEST

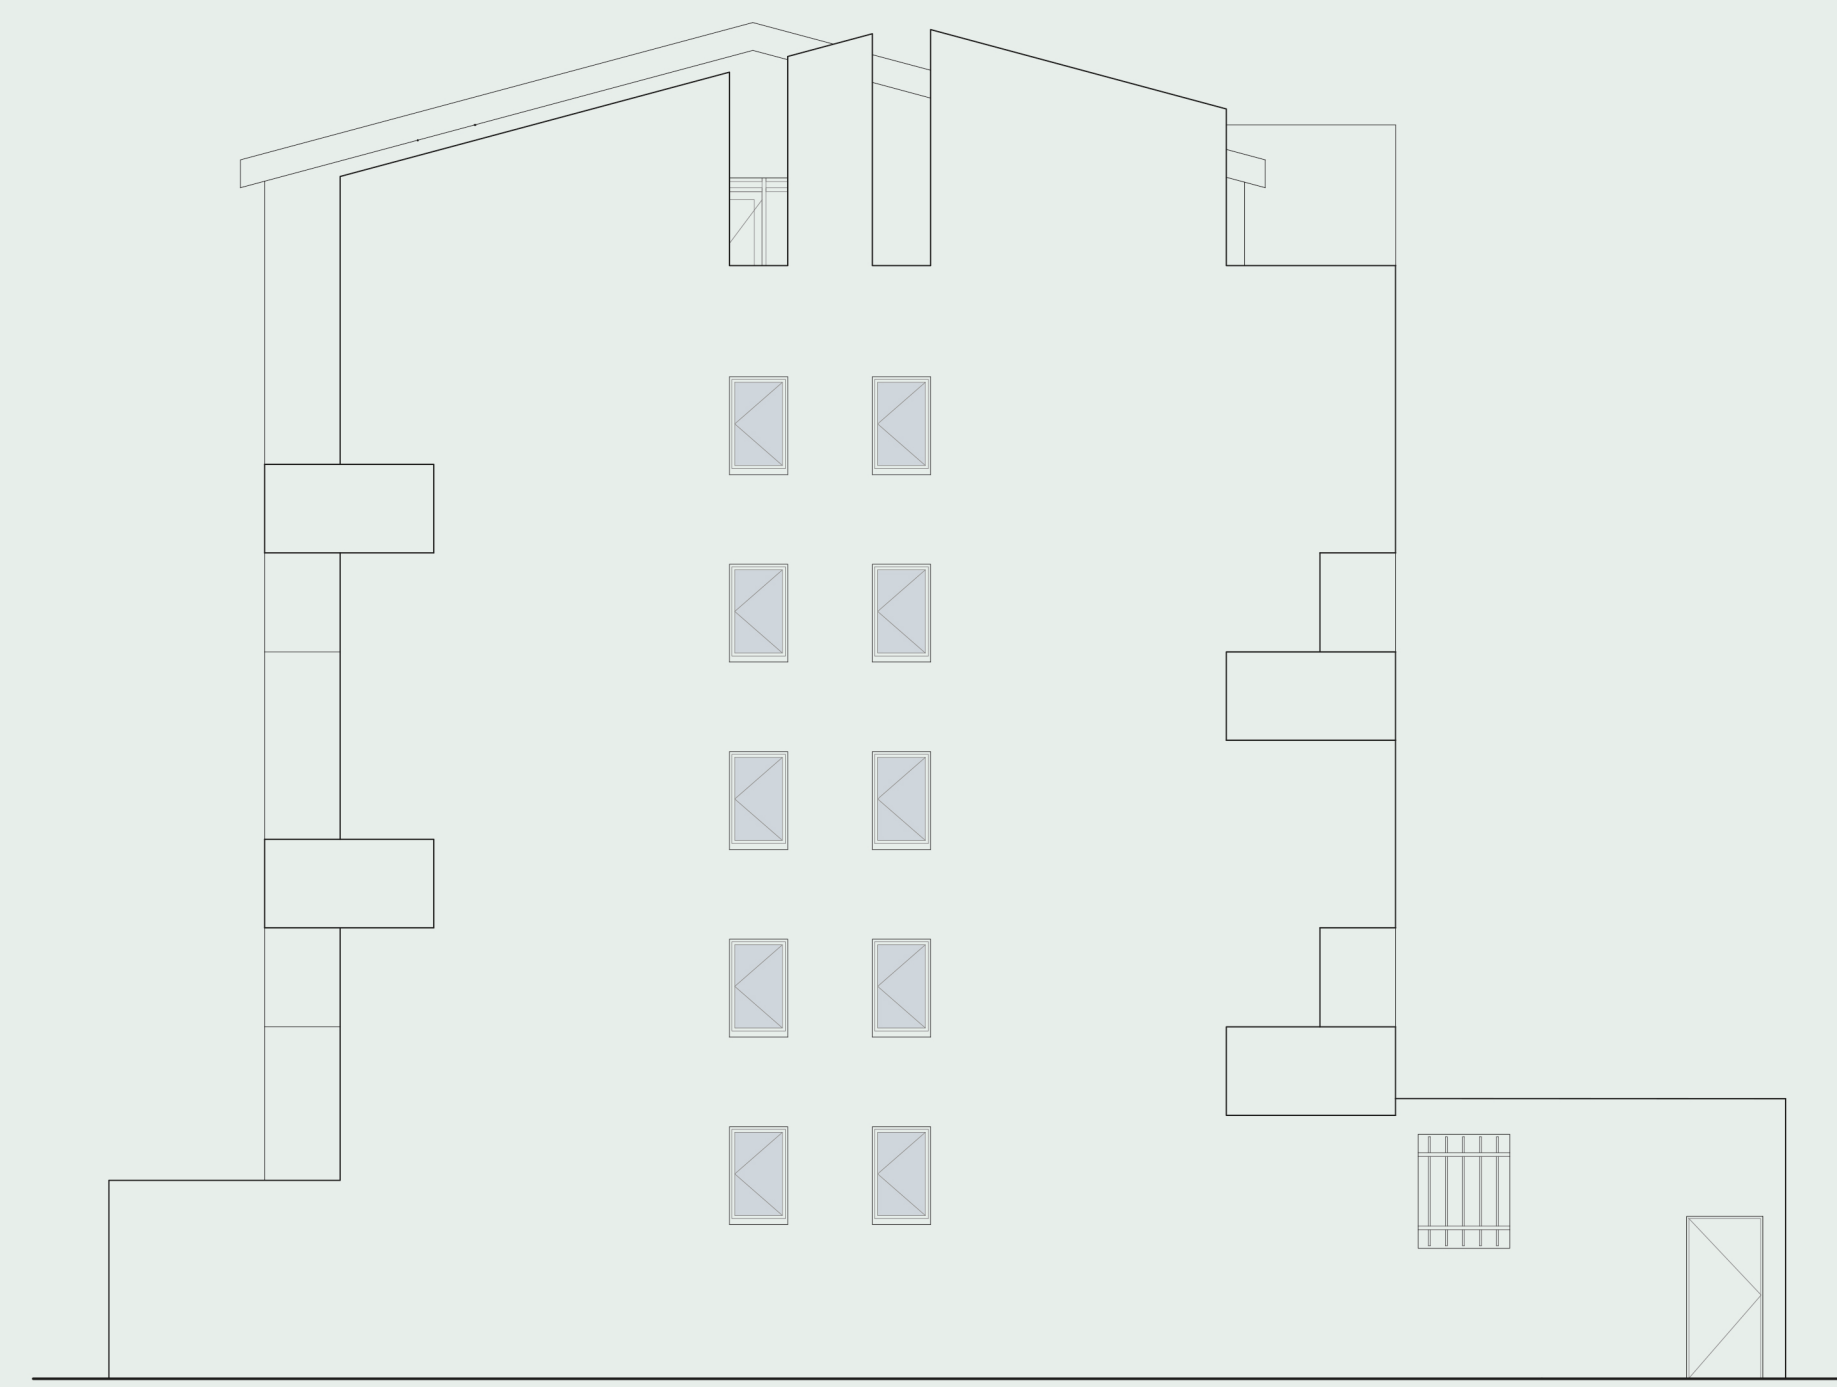

PROSPETTO SUD

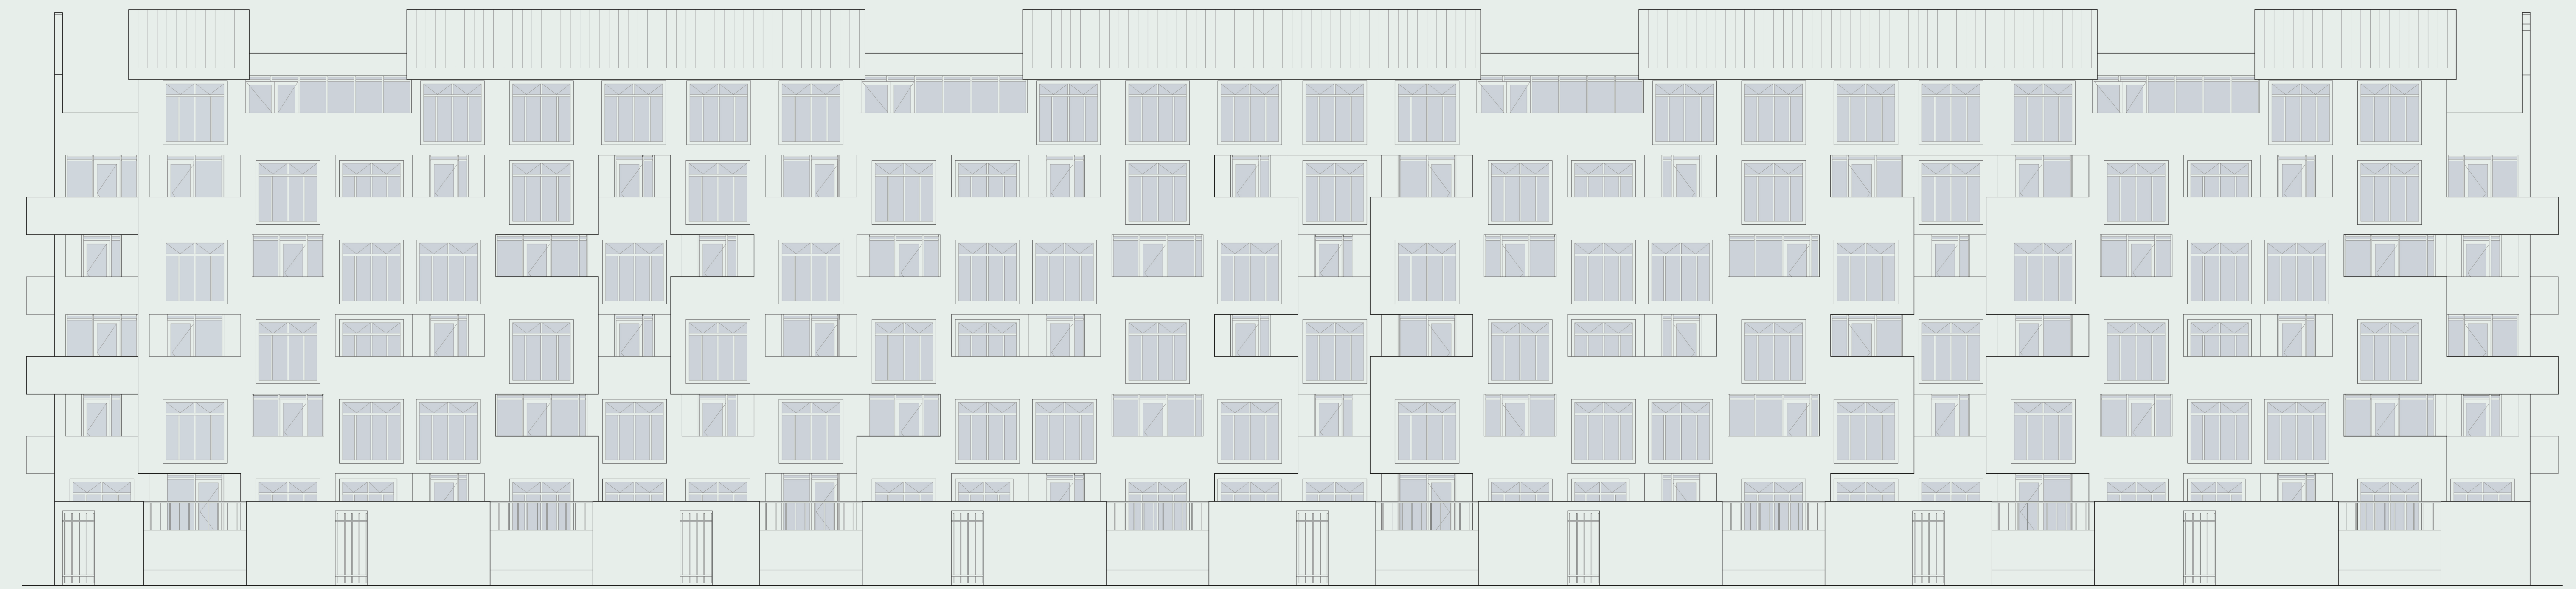


PROSPETTO EST

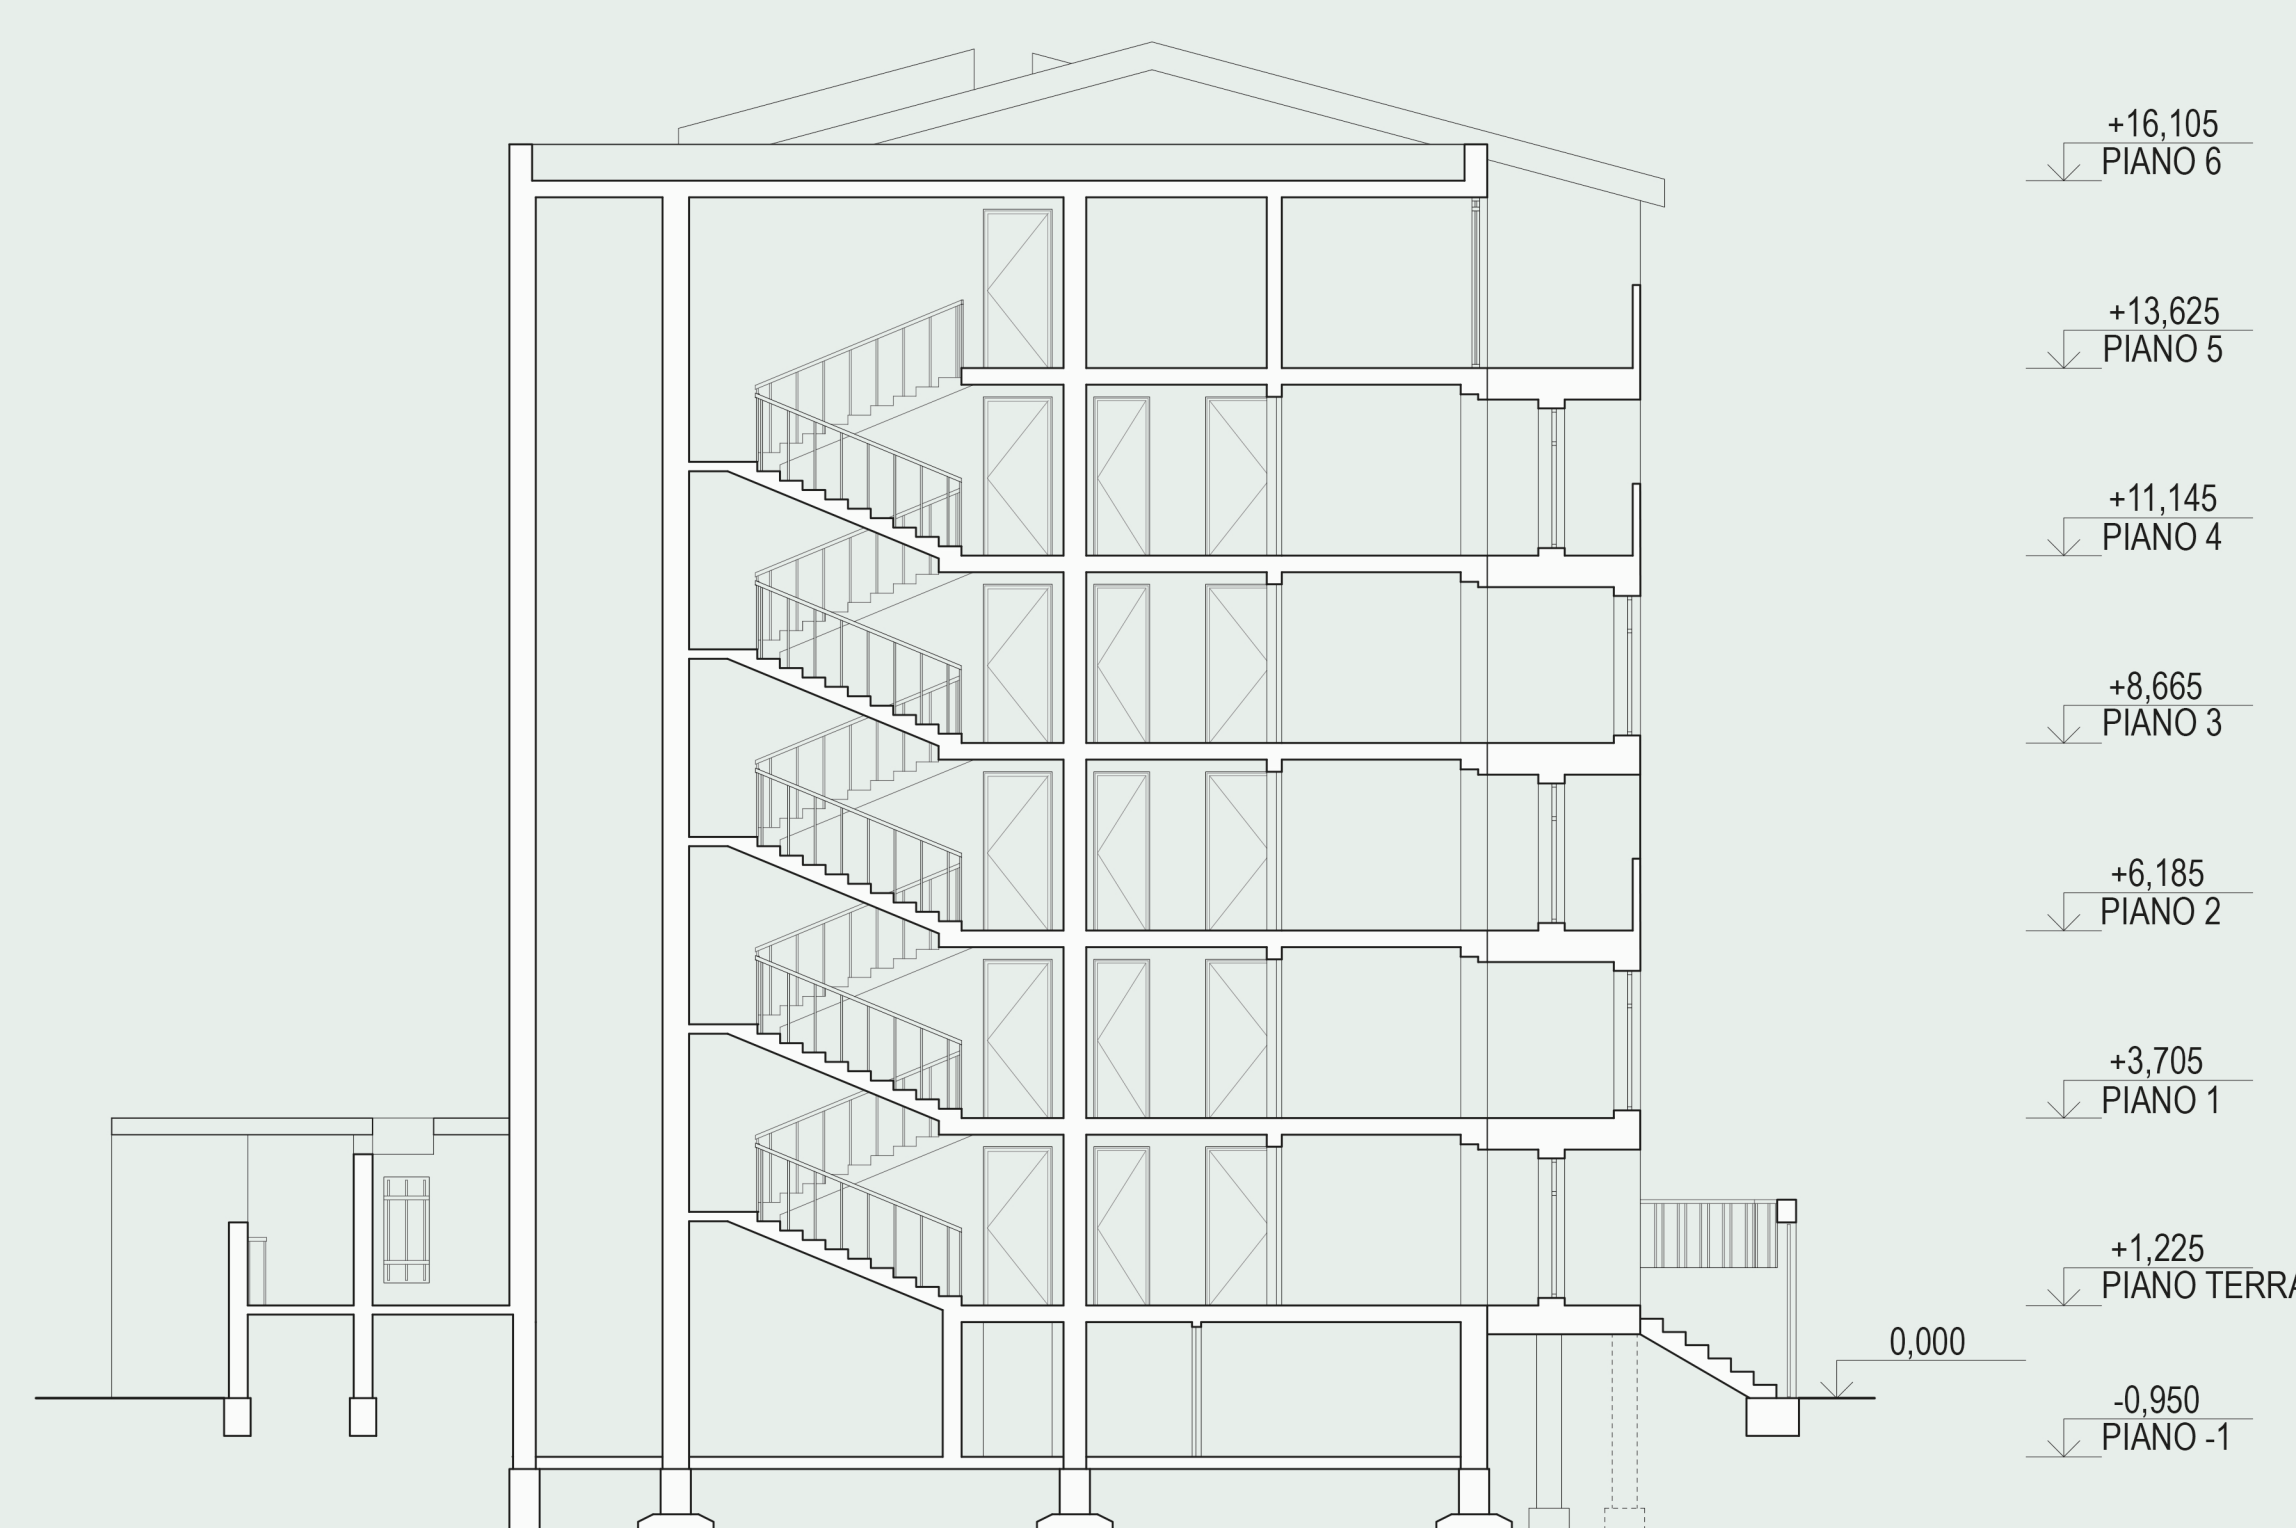

SEZIONE A - A

+16,105
↓
PIANO 6
+13,625
↓
PIANO 5
+11,145
↓
PIANO 4
+8,665
↓
PIANO 3
+6,185
↓
PIANO 2
+3,705
↓
PIANO 1
-1,225
↓
PIANO TERRA
-0,950
↓
PIANO -1
0,000

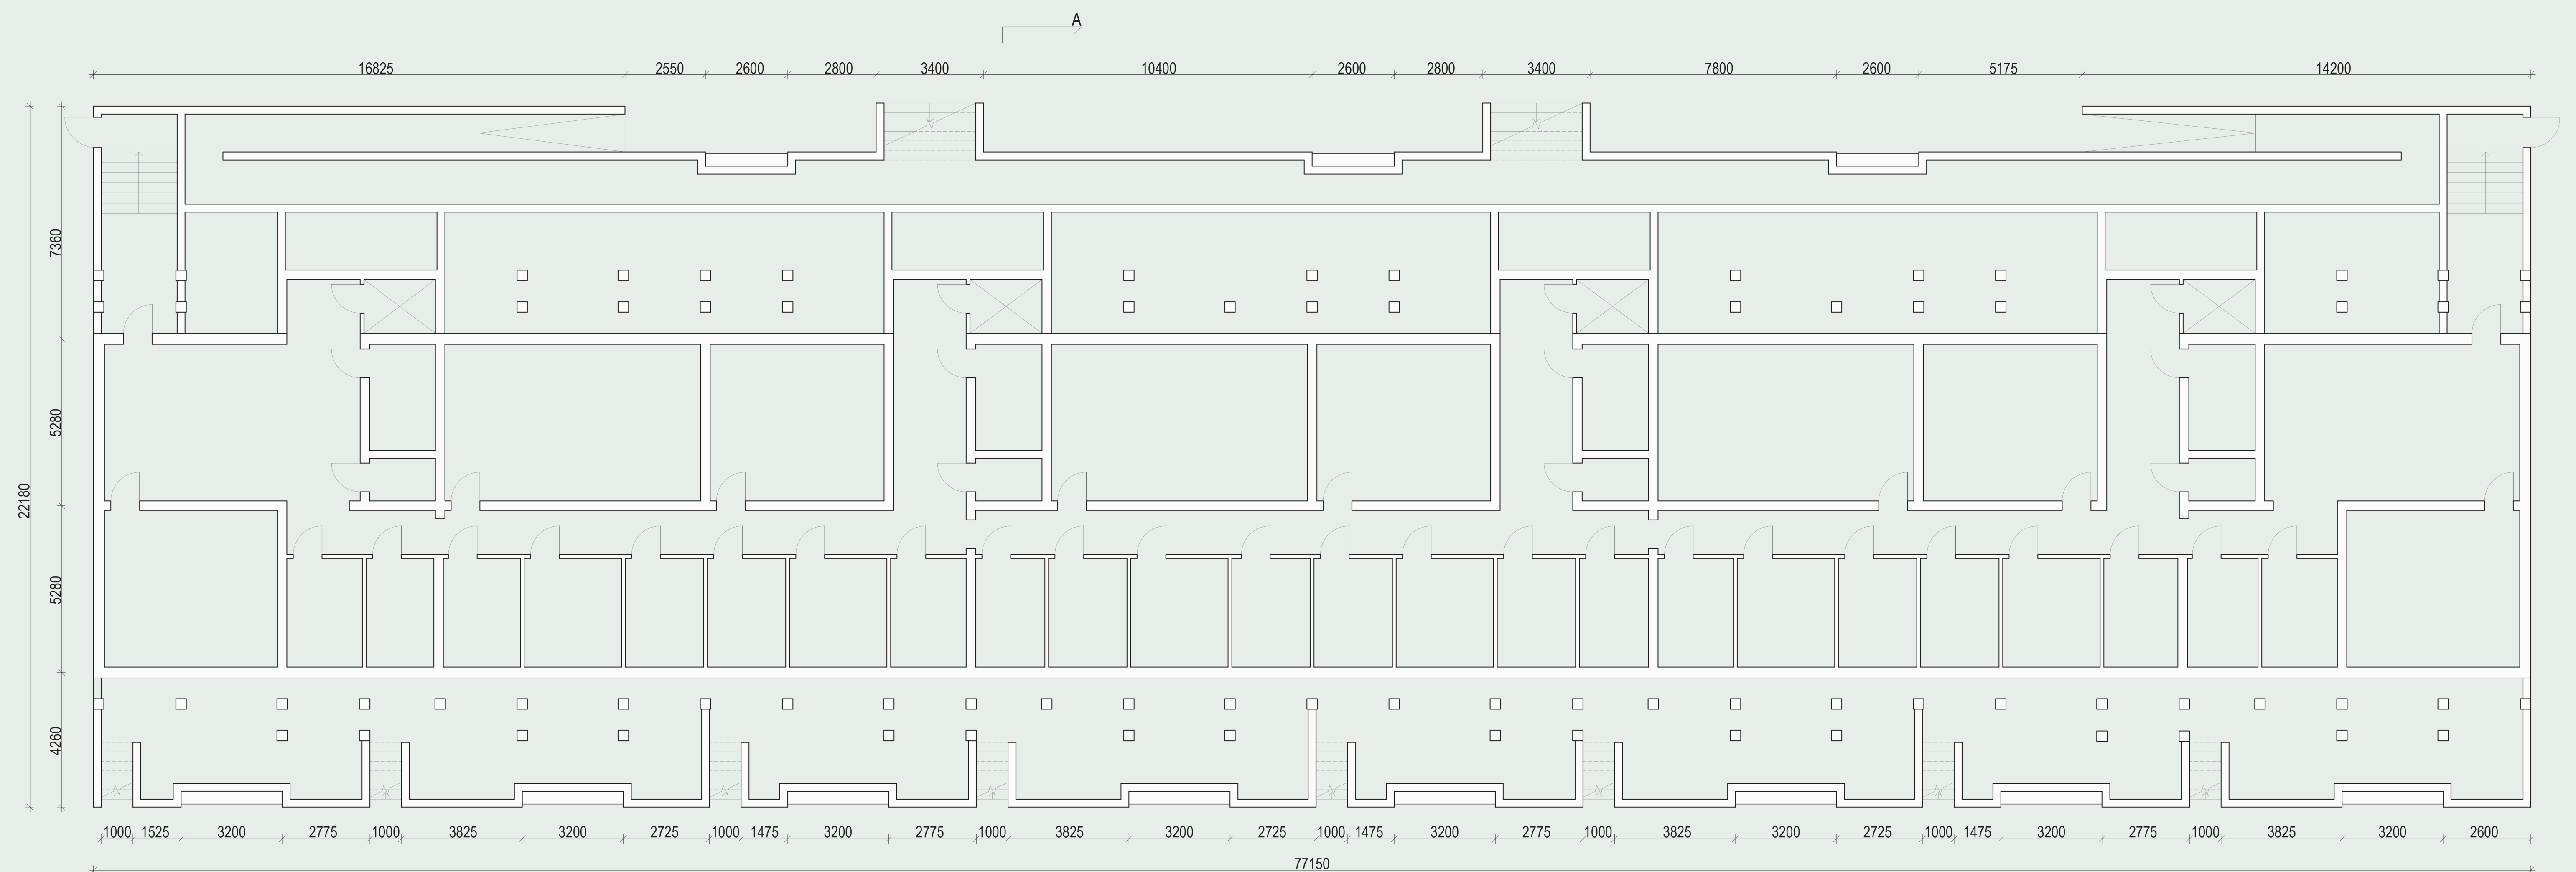

SCALA 1:100

EDIFICIO SERIE 1-480 PROGETTO: PROSPETTI, SEZIONE, PIANO.

TAVOLA

