

Andrea Palladio
LE TERME DEI ROMANI disegnate da Andrea Palladio
e date in luce da R. Conte di Burlington e ripubblicate da
Ottavio Bertotti Scamozzi, 1785

Giovanni Battista Nolli
Nuova pianta di Roma, 1748












Giovanni Battista Piranesi
Pianta e spaccato delle terme di Antonio Caracalla, 1756

Abel Blouet
Restauration des Thermes d'Antonin Caracalla, a Rome,
ed.1928

Rodolfo Lanciani
Forma Urbis Roma, 1893/1901

Italo Gismondi
Plastico di Roma, 1935-1971
Forma Urbis Romae MCMXLIX

PIRANOMONTE ???

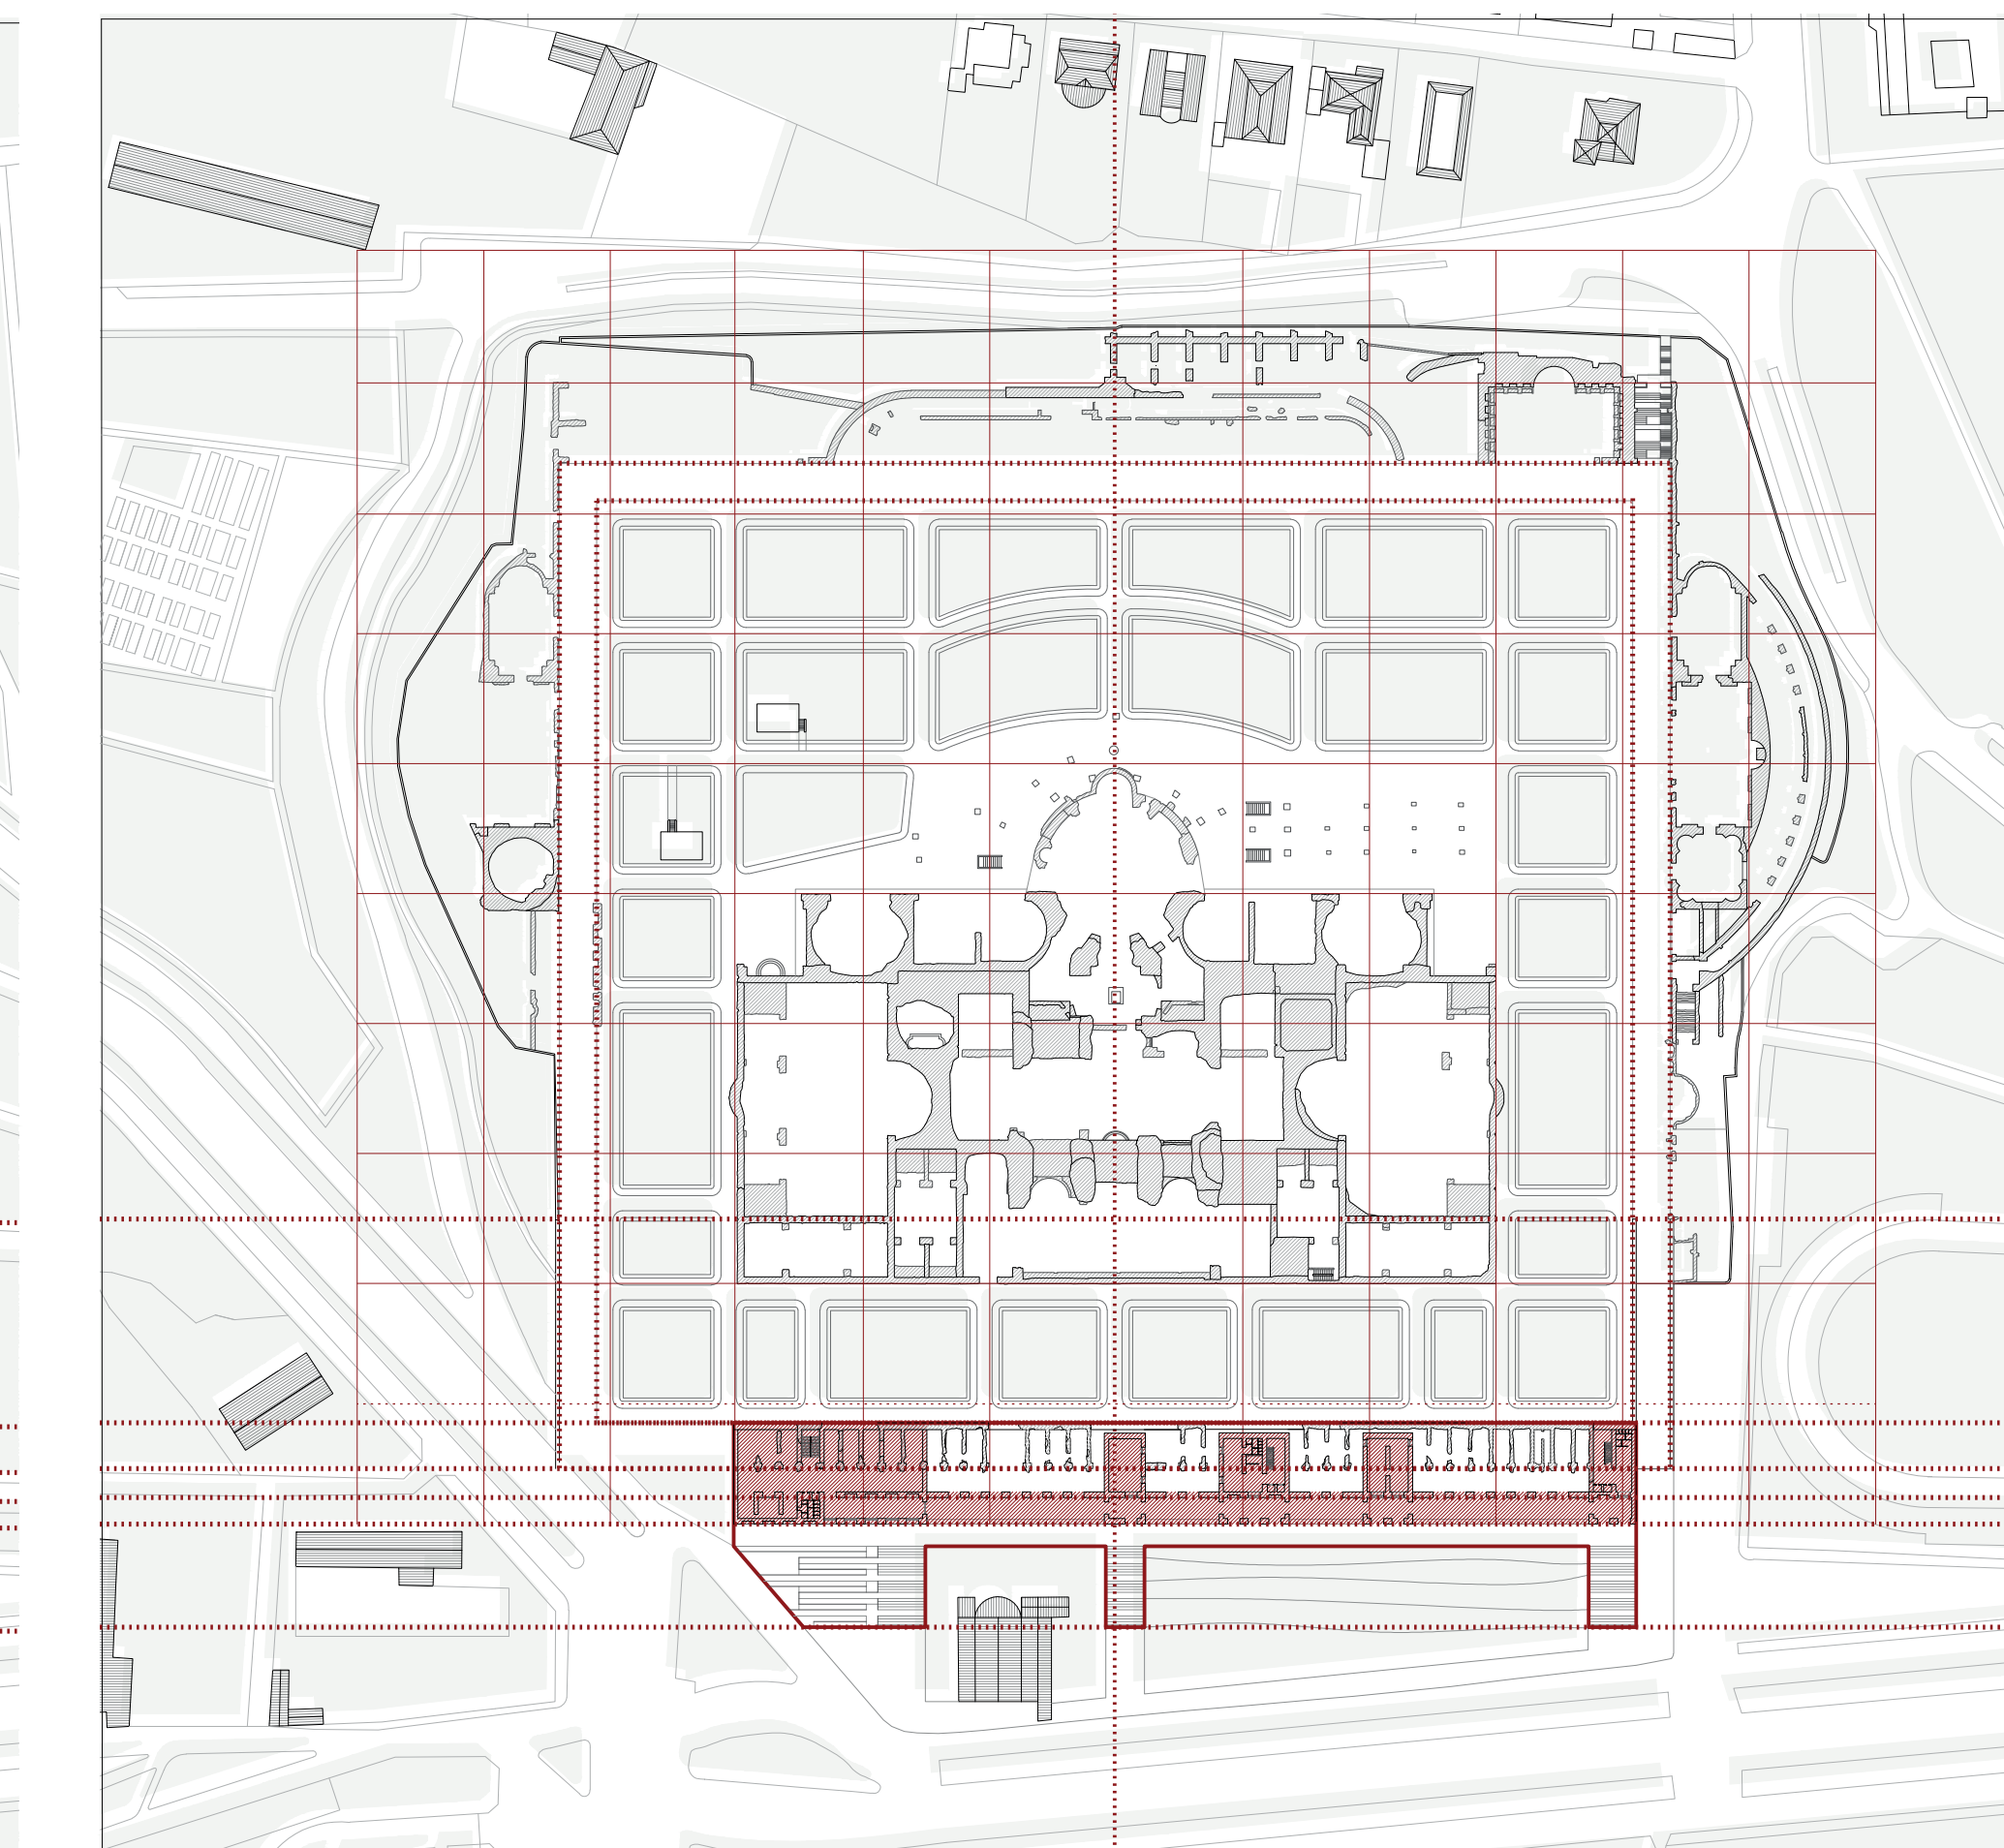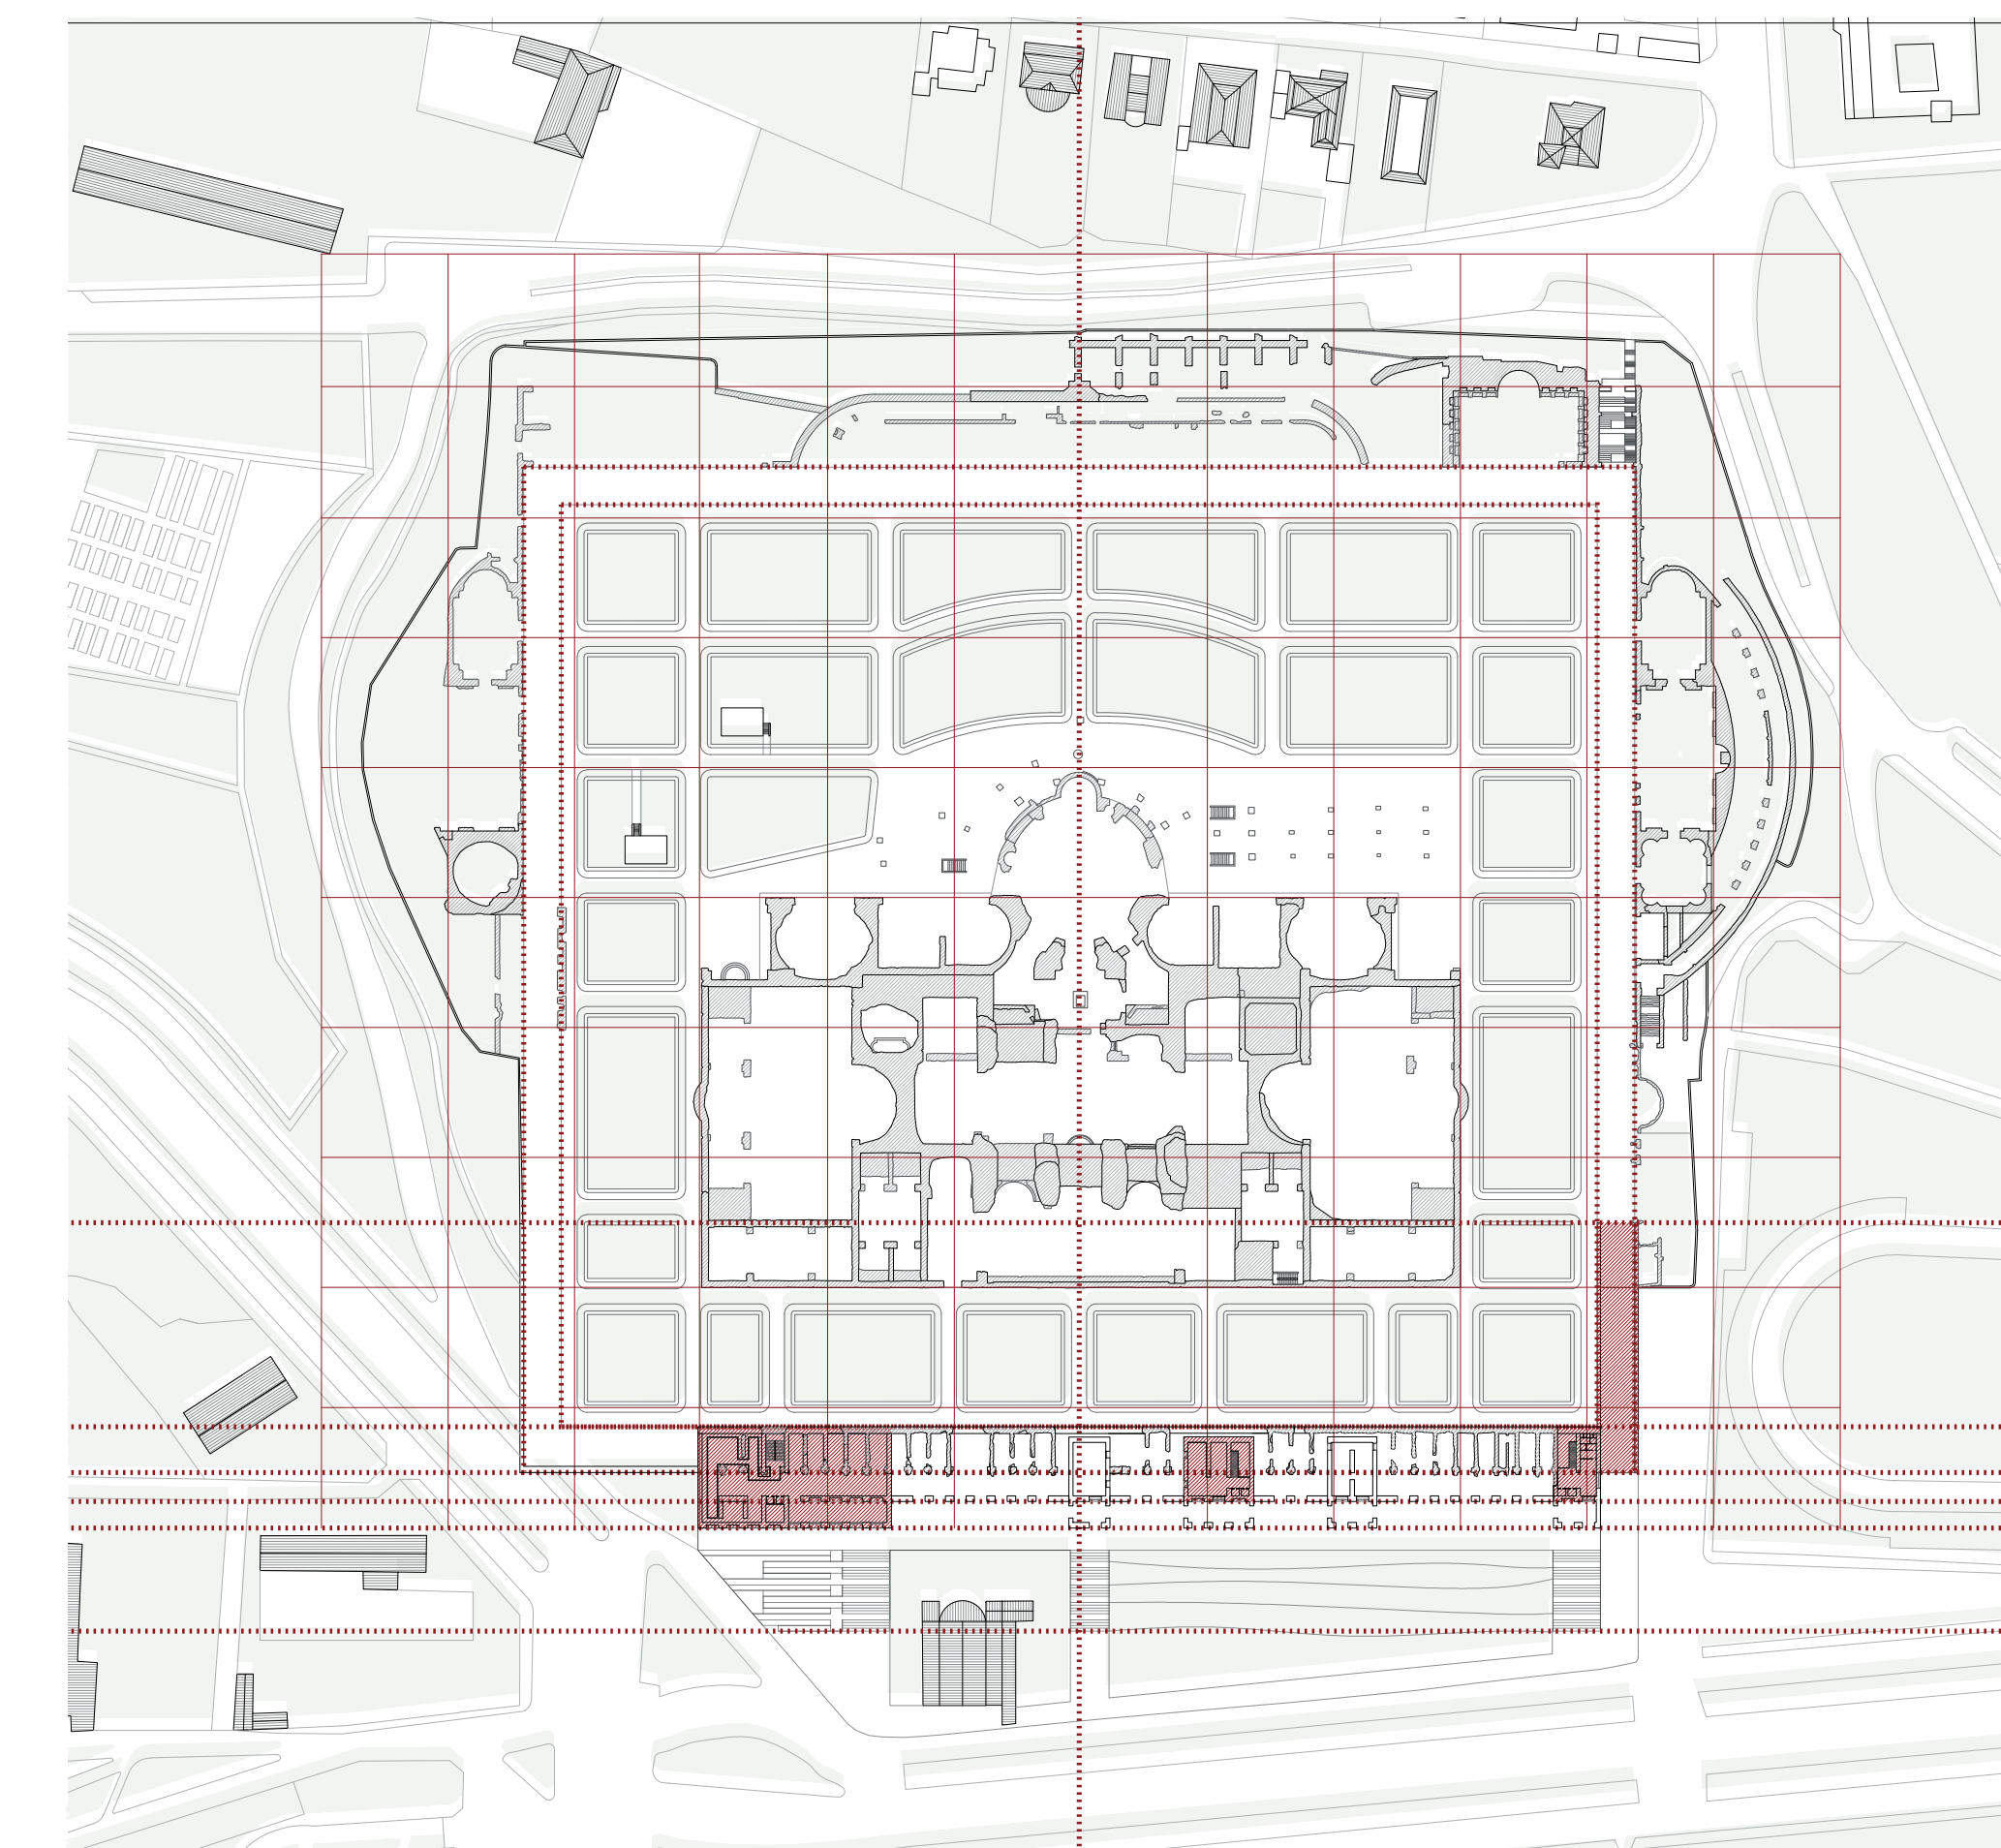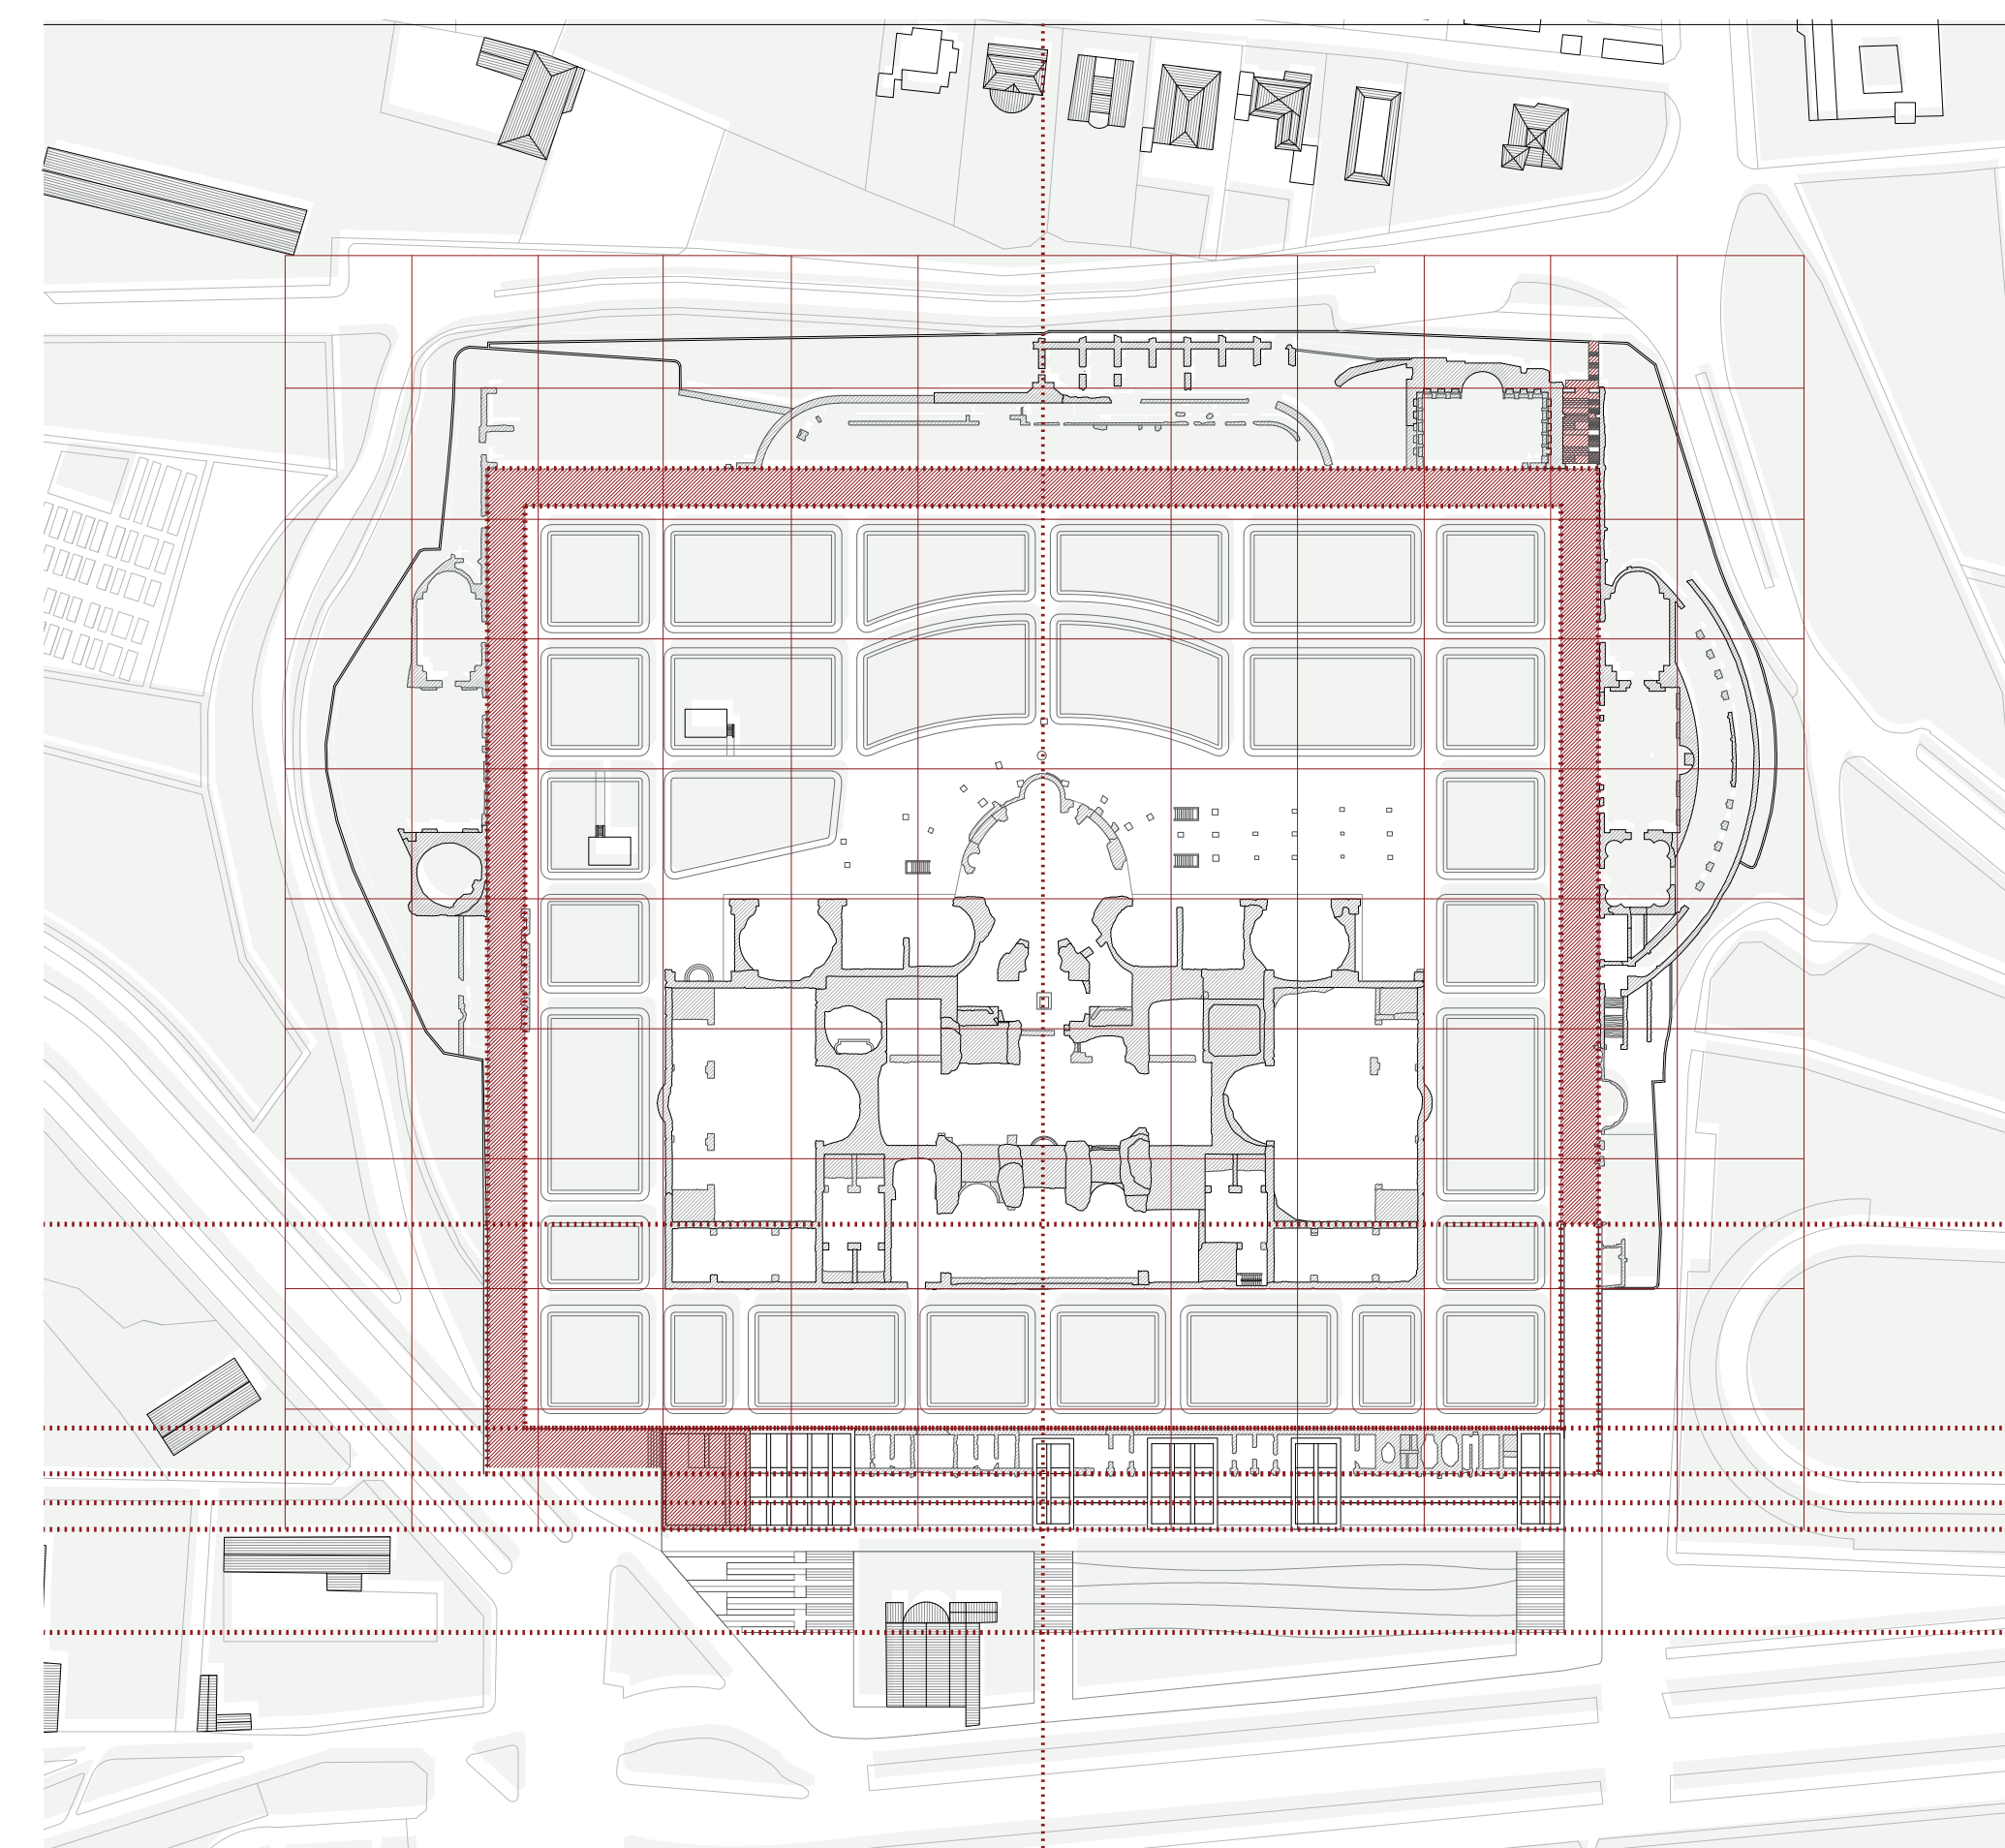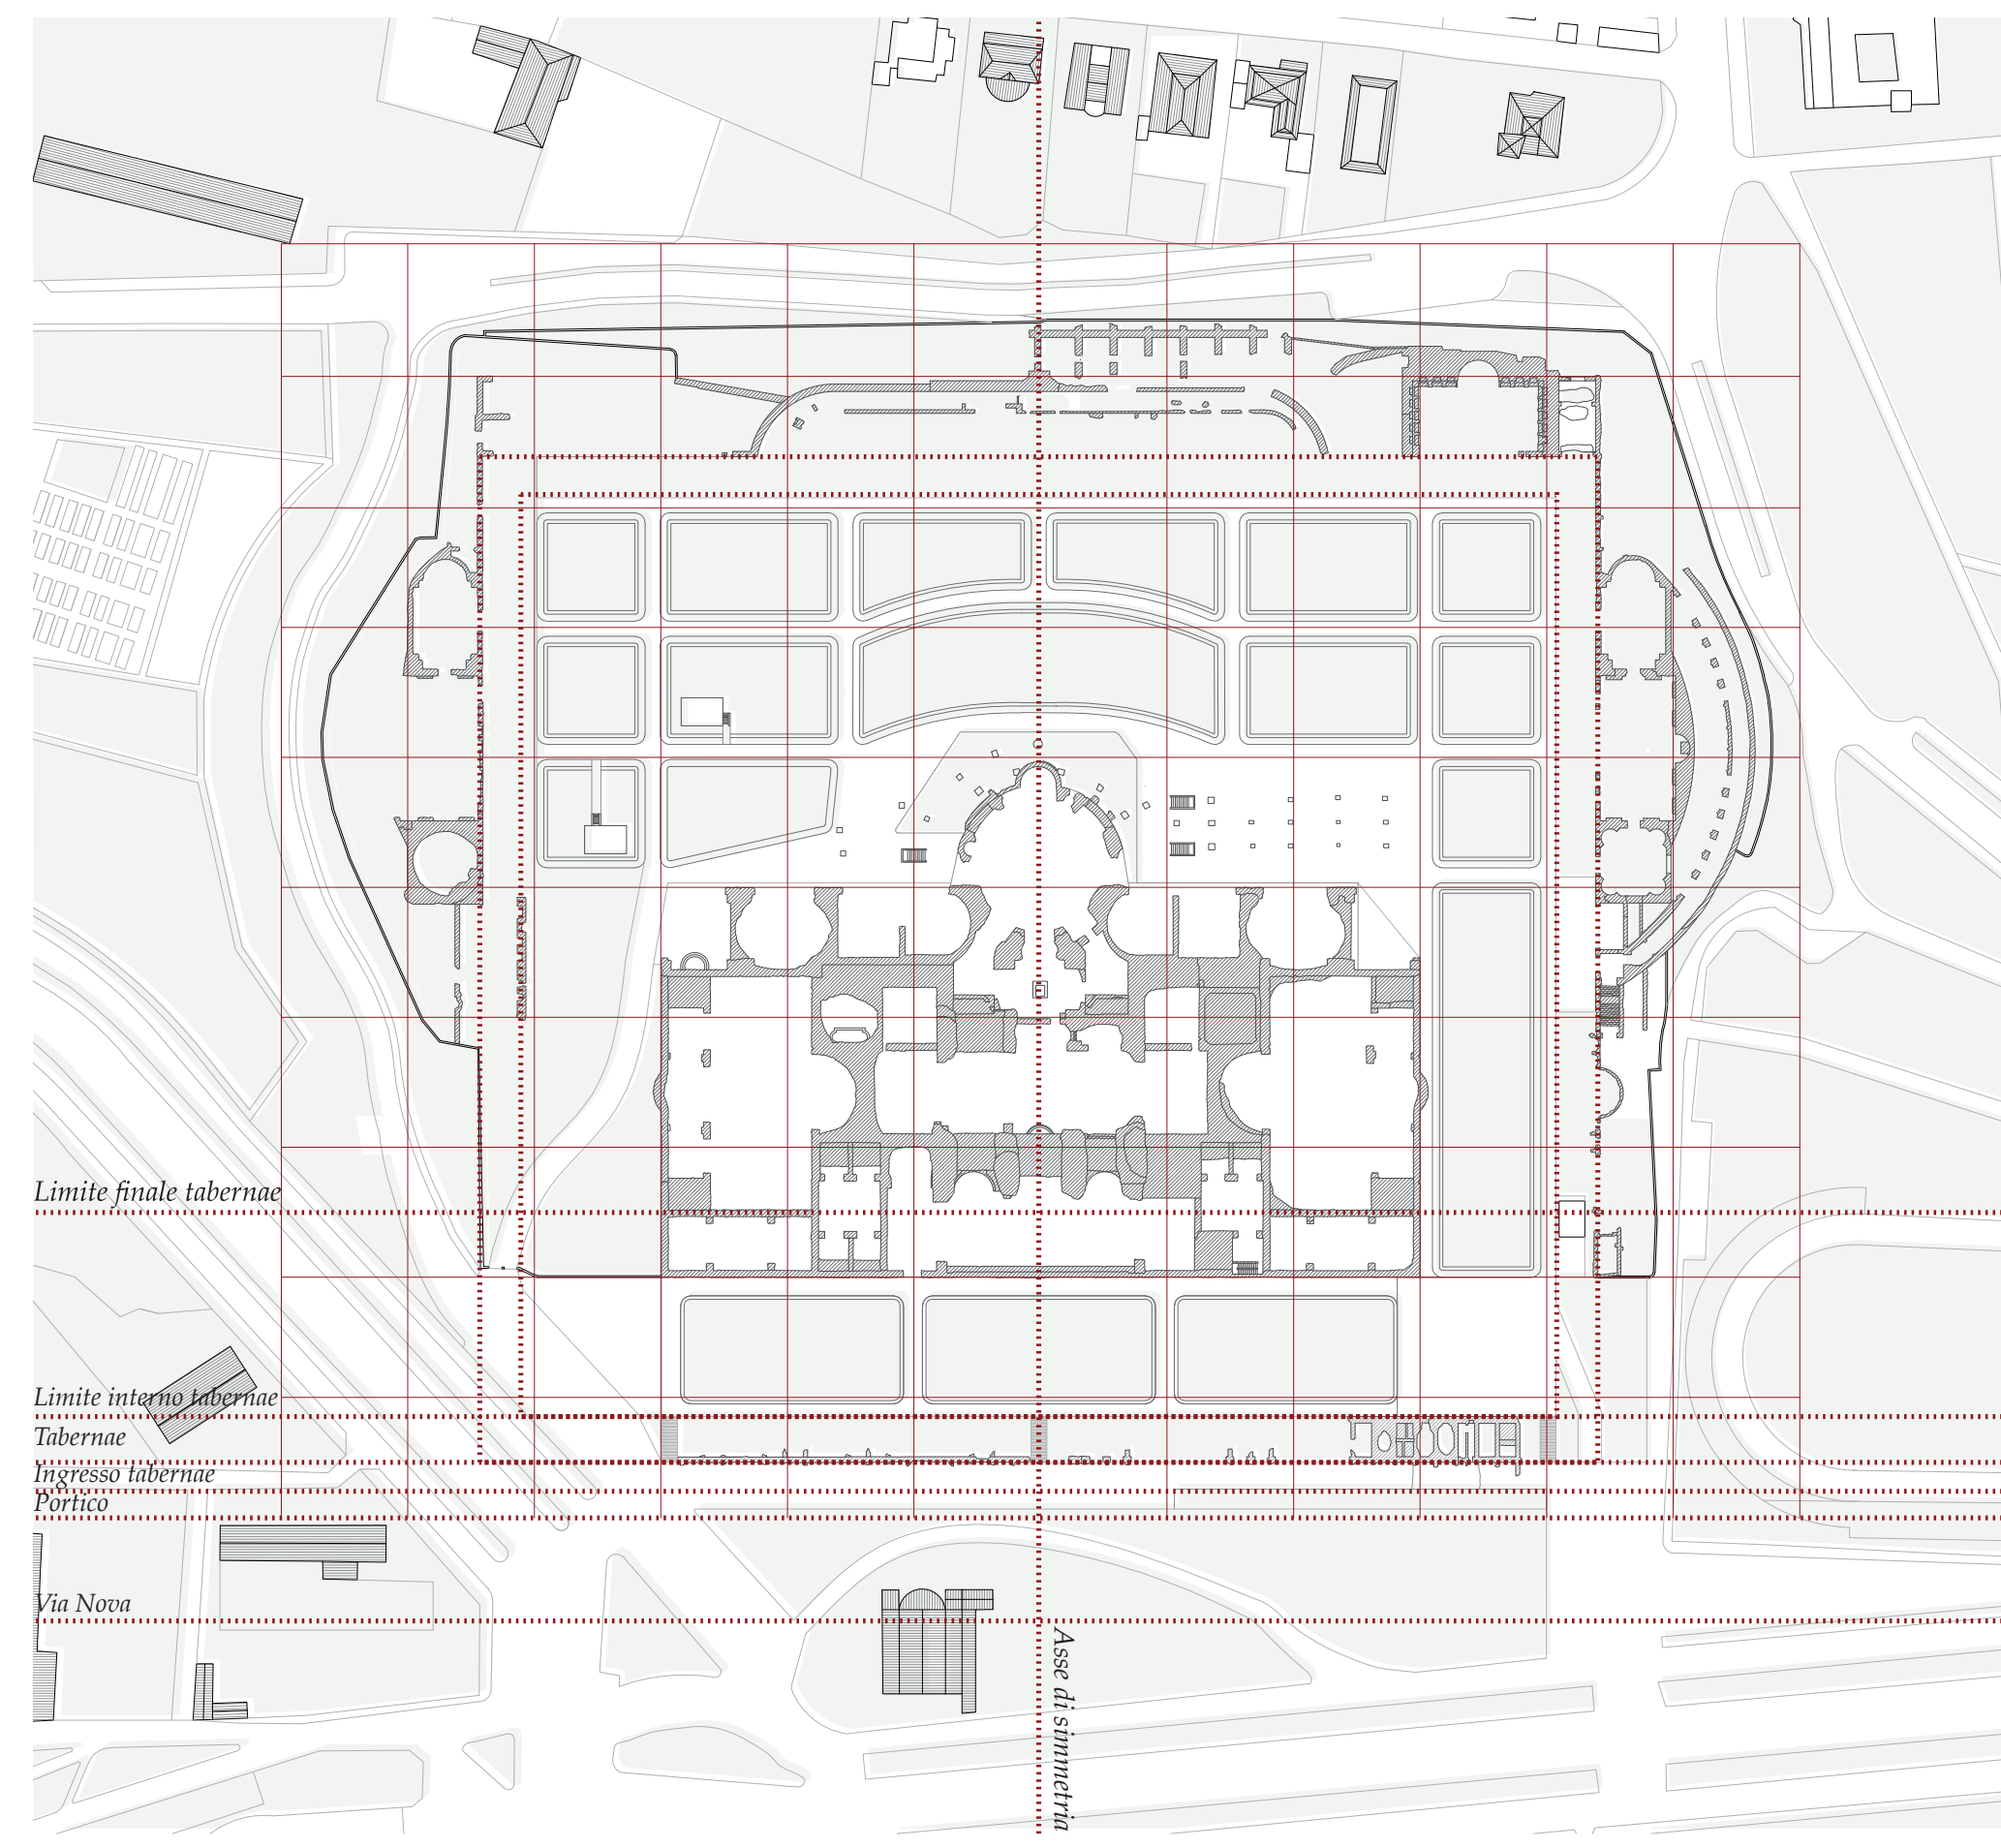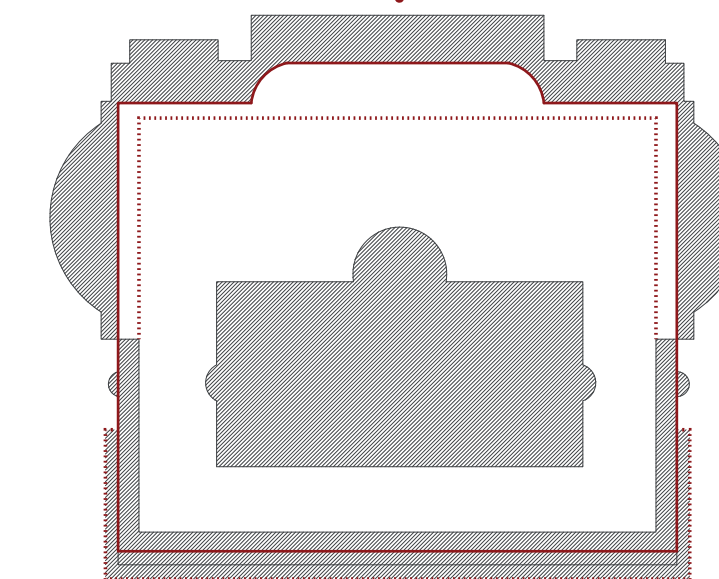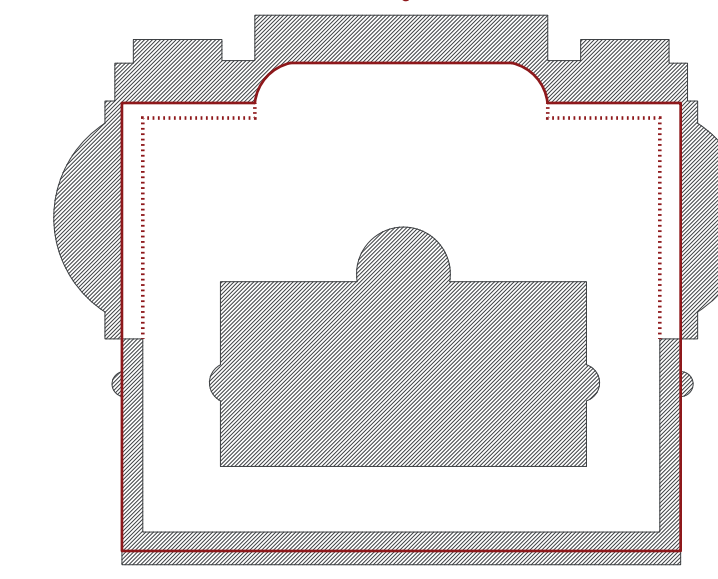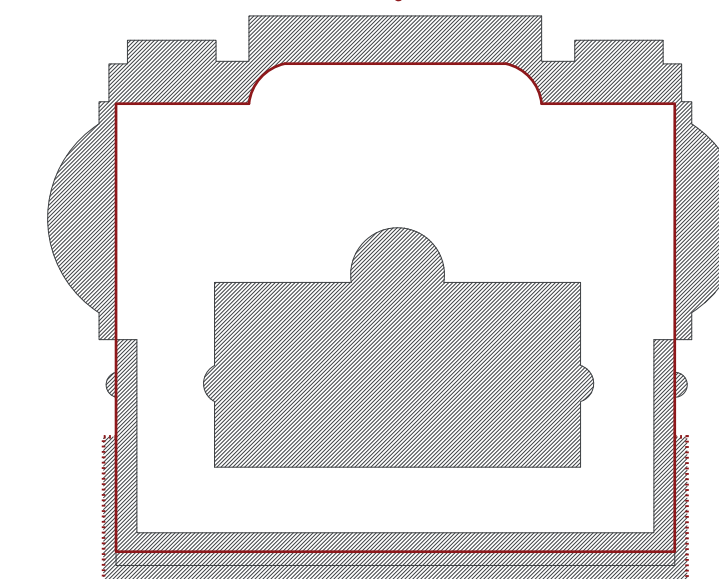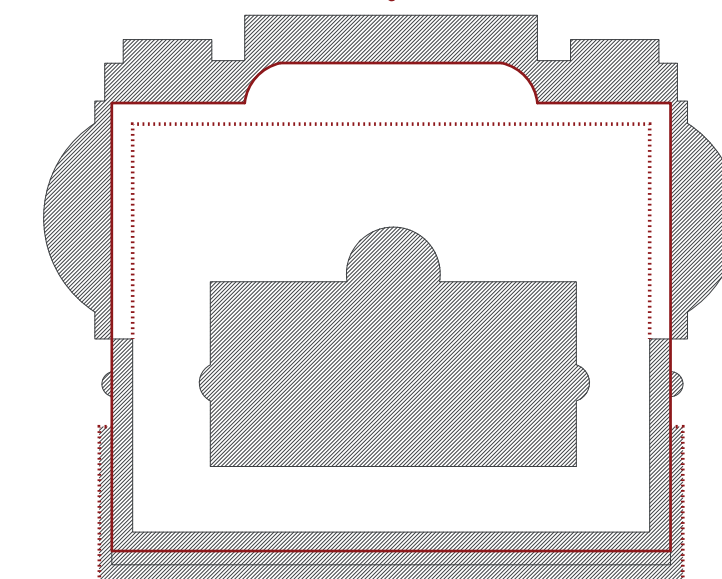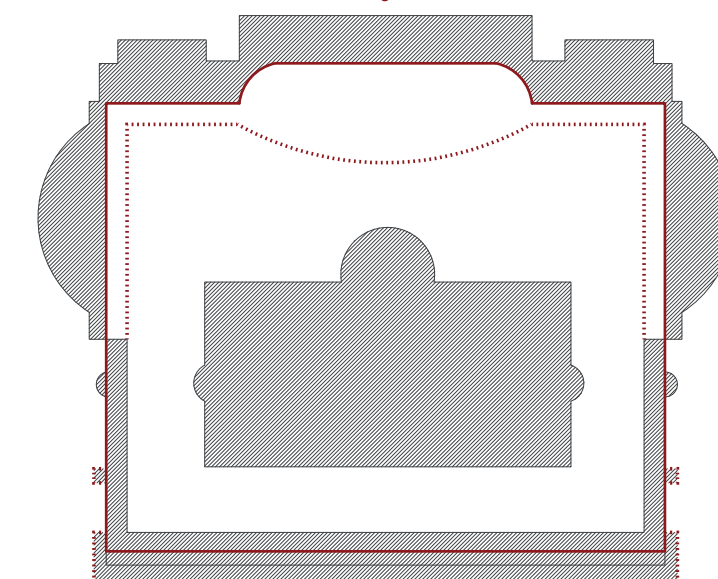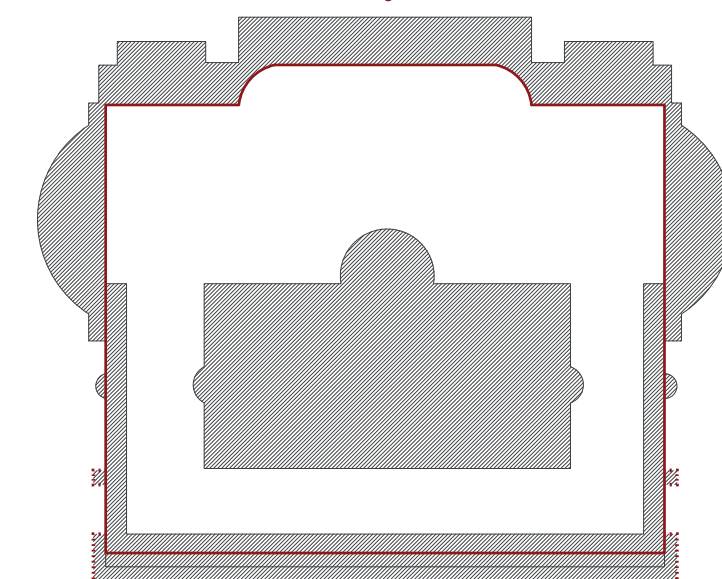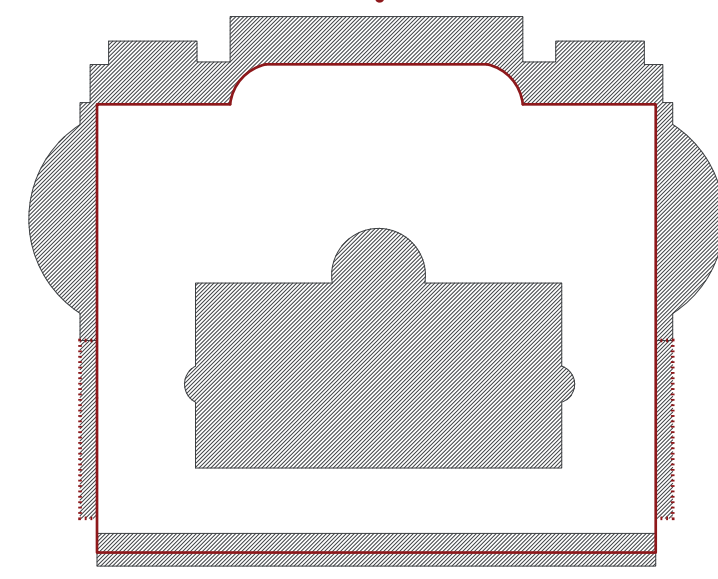

Asse di riferimento

Passeggiata archeologica
Asse di riferimento

Accesso da quota urbana a quota archeologica terme / intervento di musealizzazione piano secondo tabernae
Asse di riferimento

Intervento di musealizzazione quota archeologica piano terra tabernae
Asse di riferimento

Terme di Caracalla - stato di fatto
scala 1:2000

Terme di Caracalla - stato di progetto
Pianta quota archeologica attuale
scala 1:2000

Terme di Caracalla - stato di progetto
Pianta quota urbana
scala 1:2000

Terme di Caracalla - stato di progetto
Pianta quota scavo archeologico delle tabernae
scala 1:2000

GENESI DI PROGETTO