
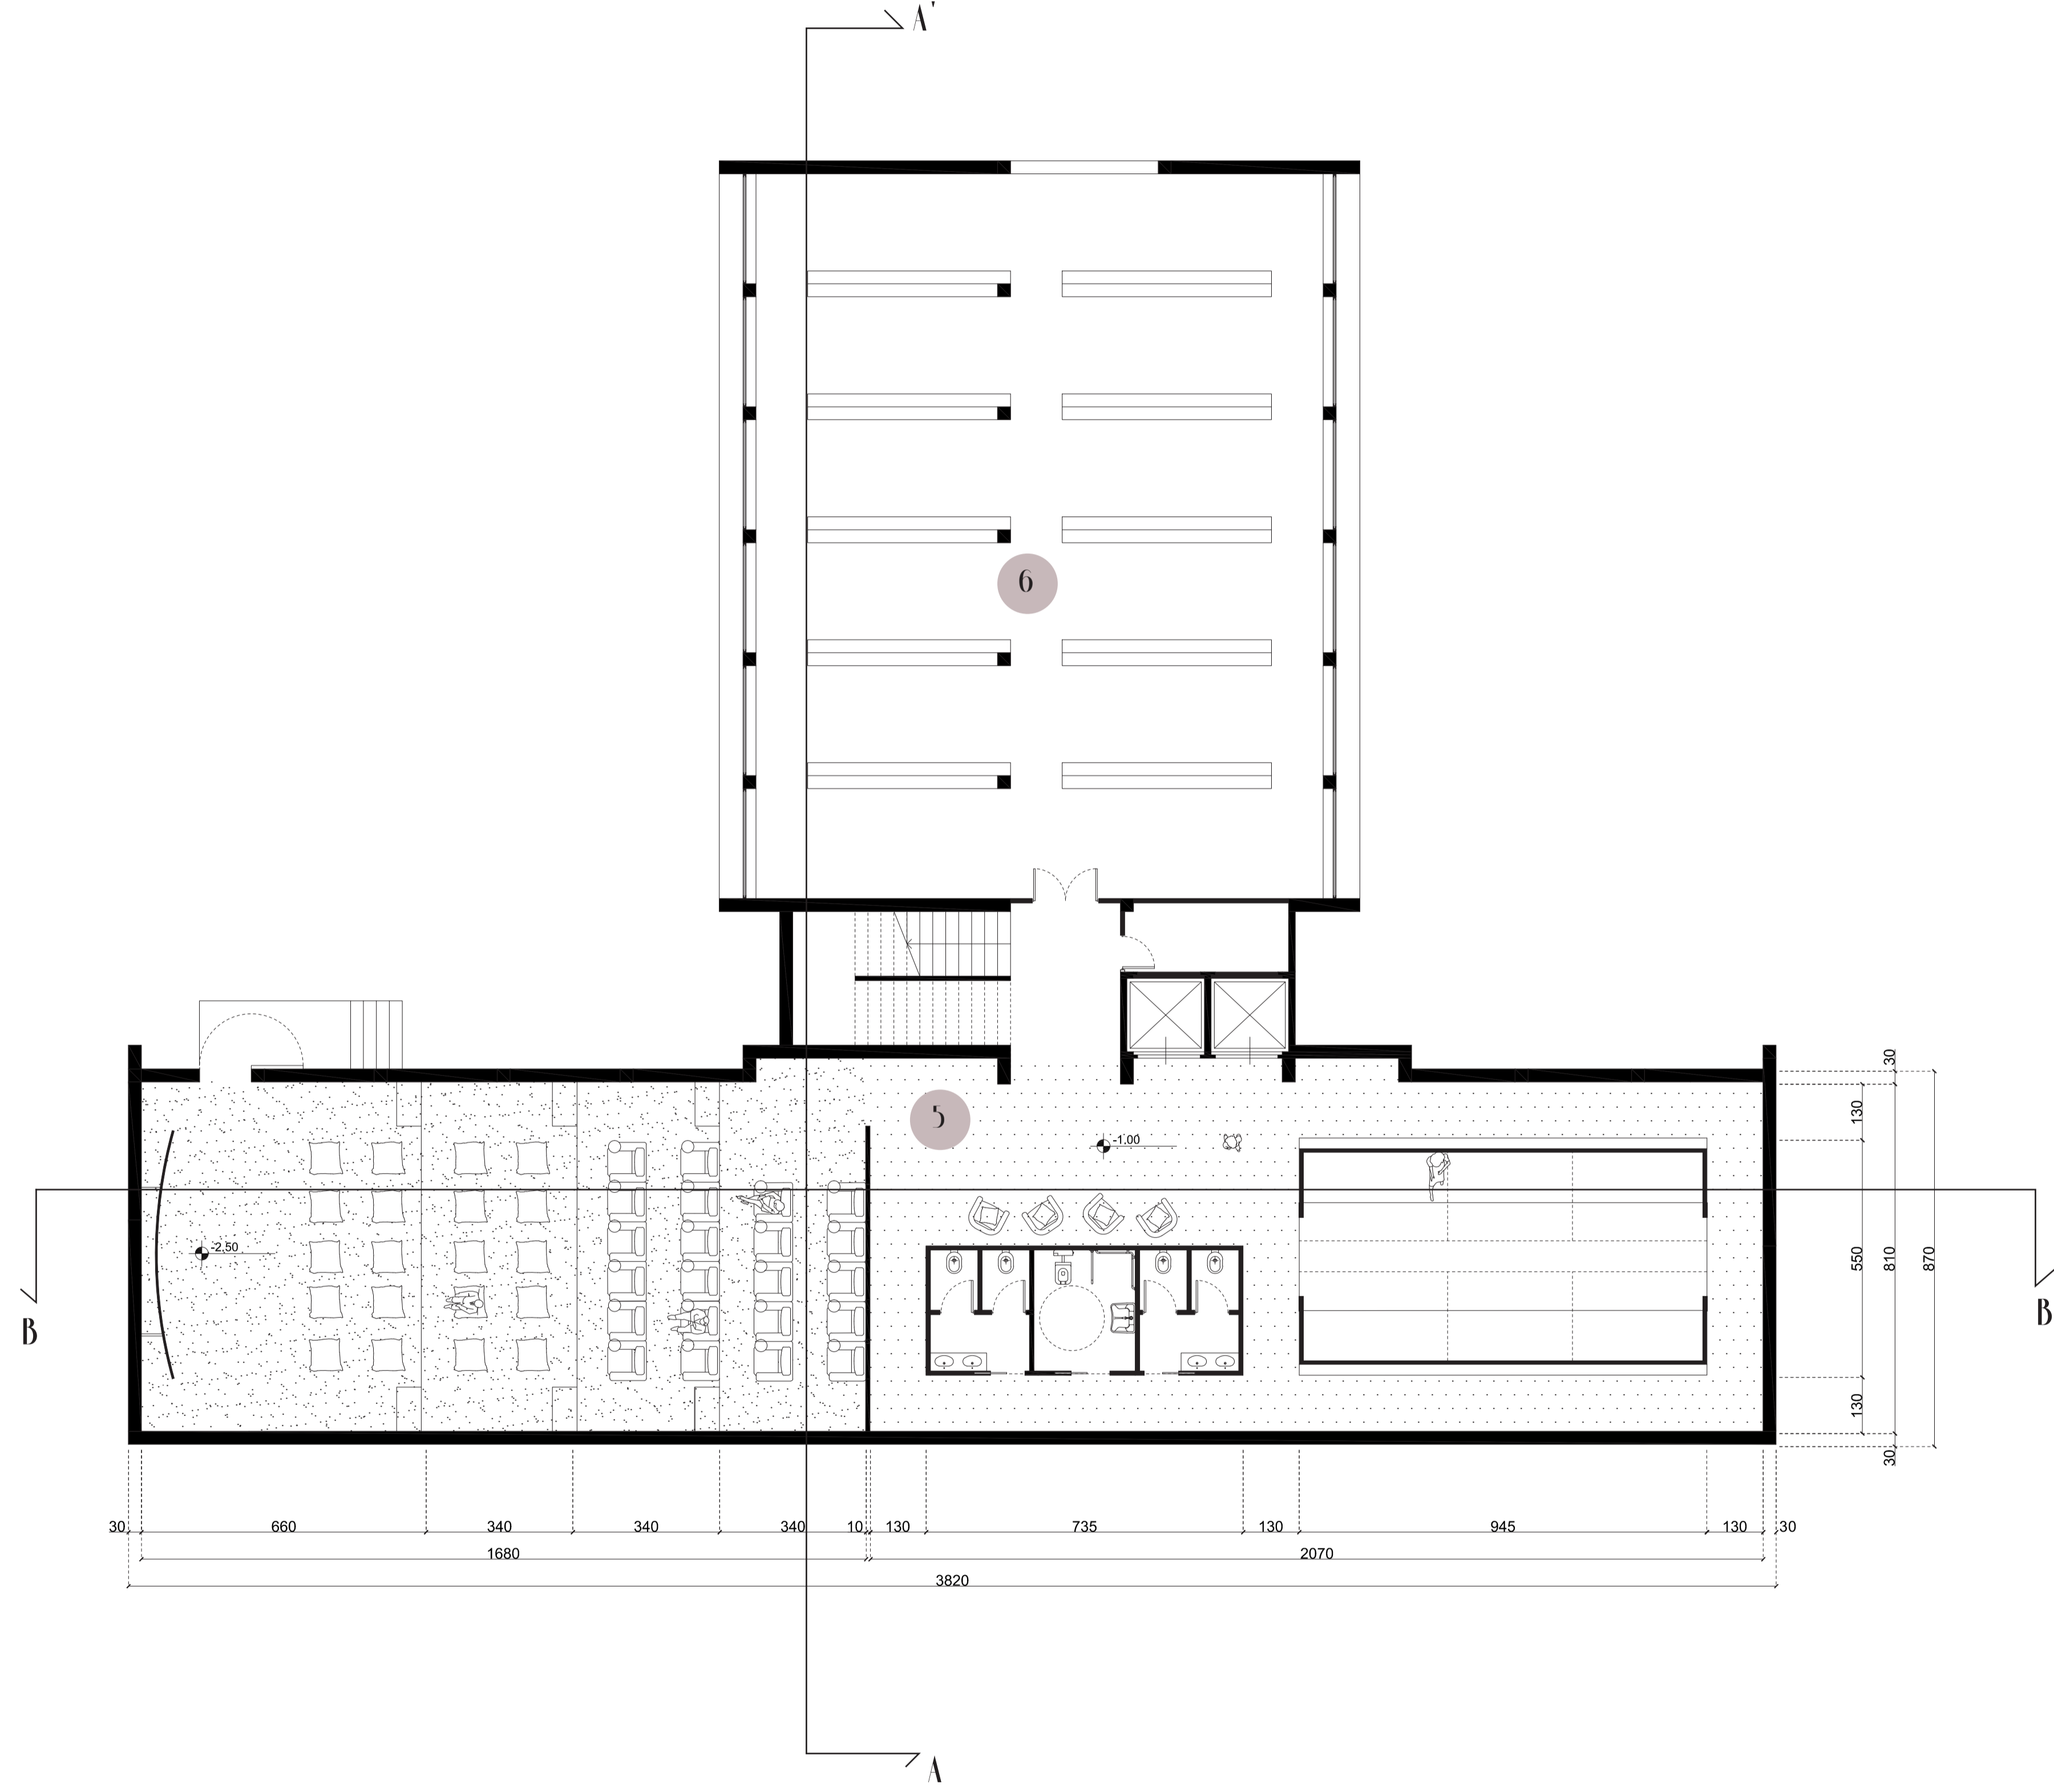


FUNZIONI

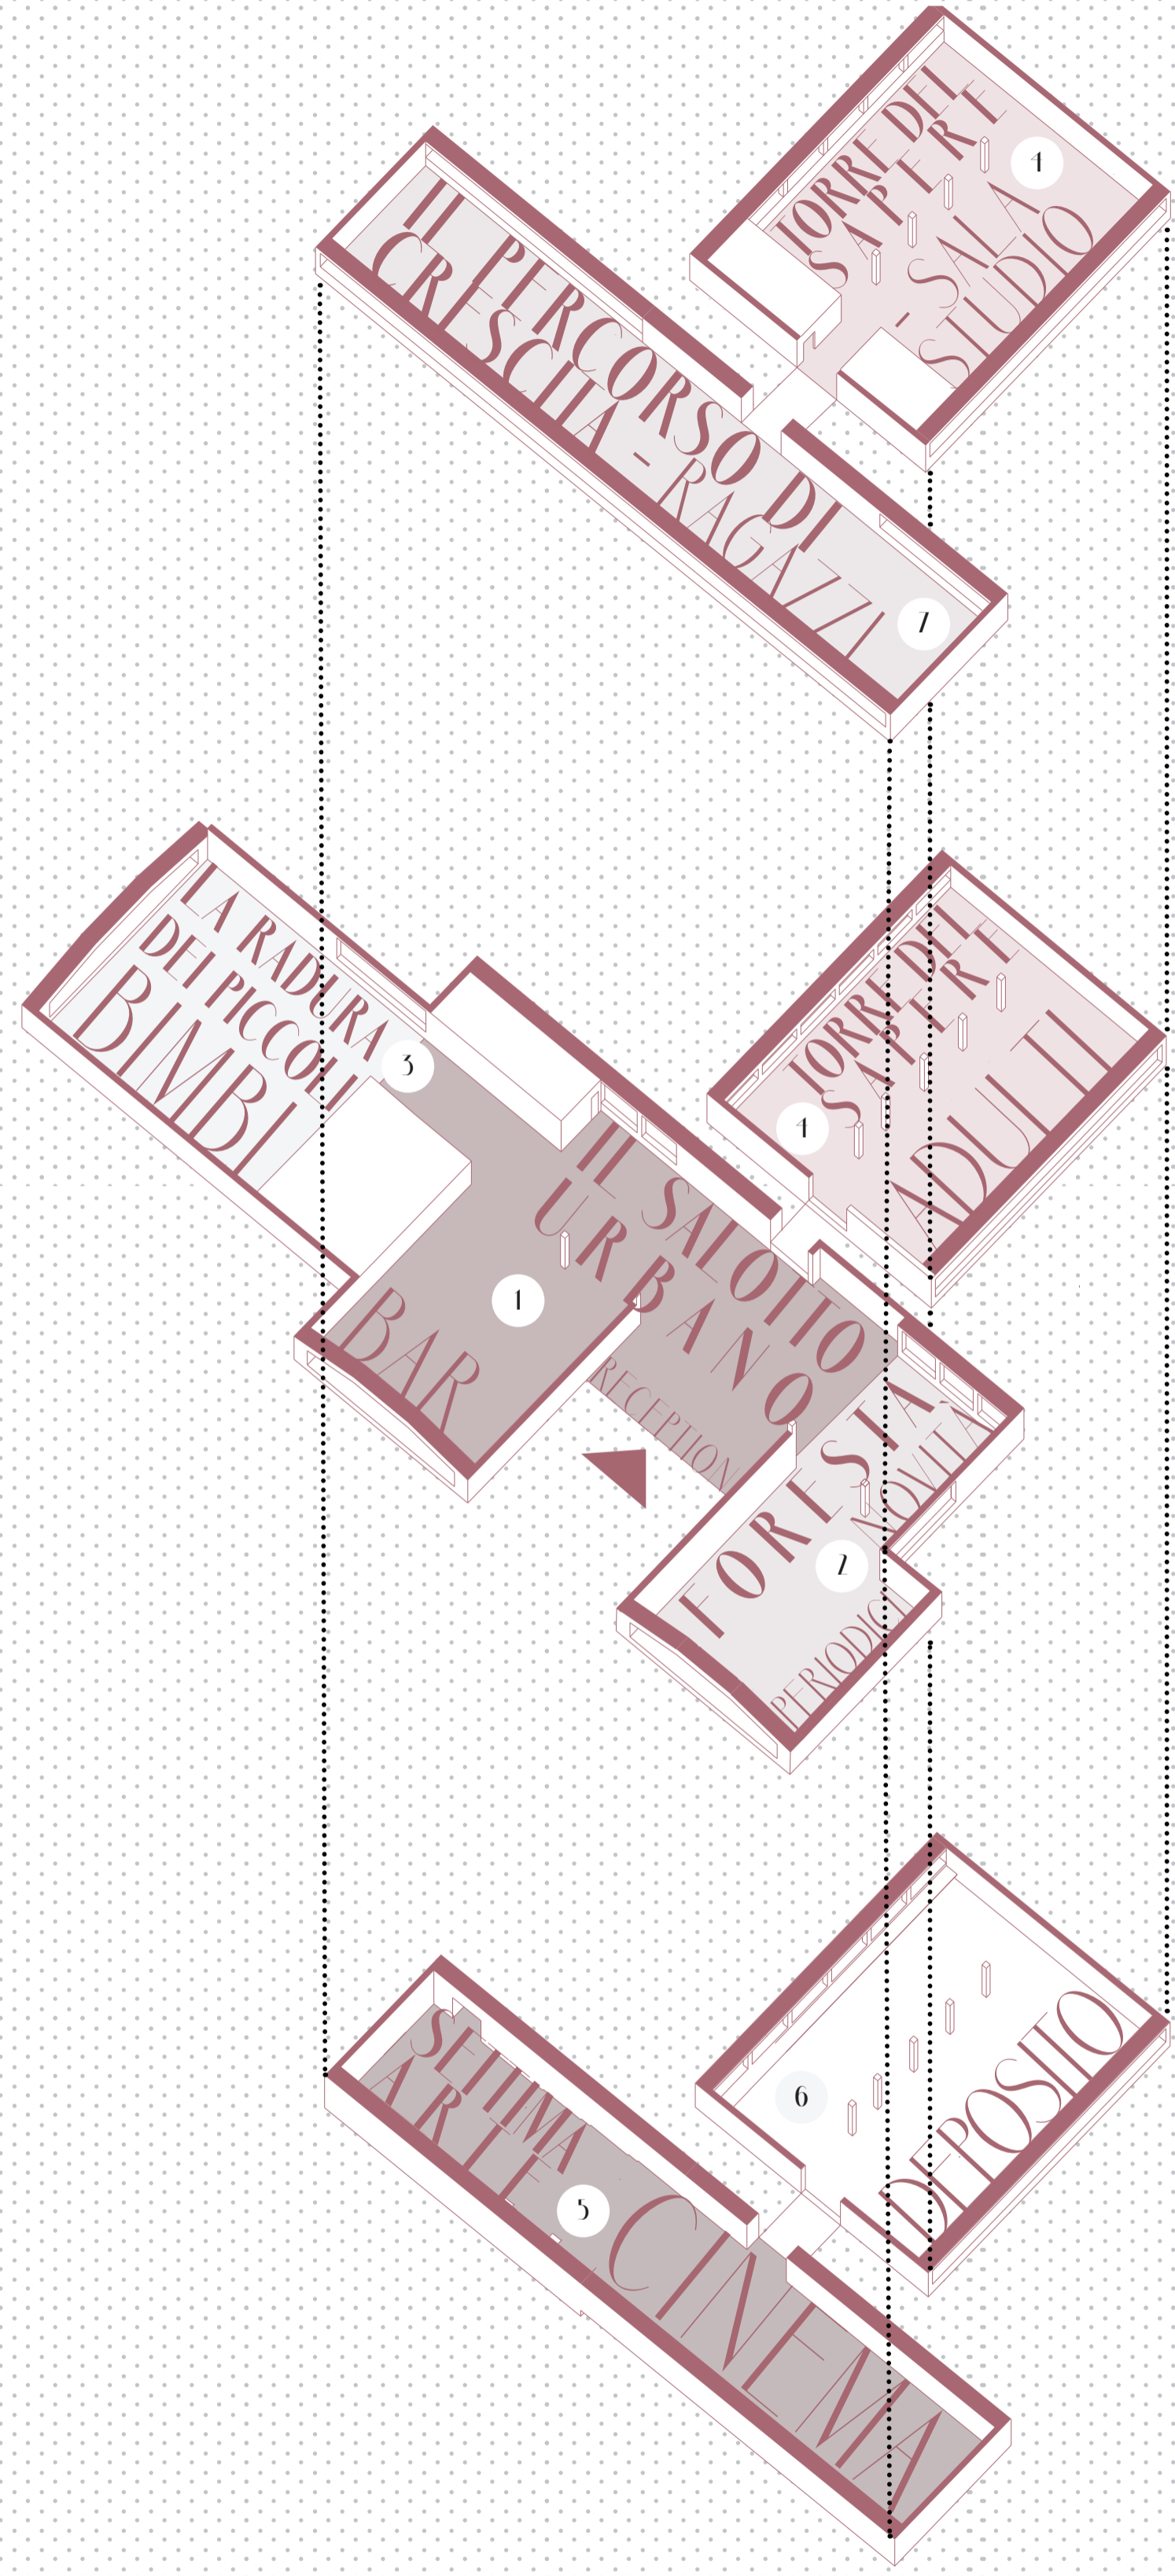

IL CONIENIATORE DELLA CULTURA


NUOVI MODI DI VIVERE LA BIBLIOTECA A CANTÙ

Funzioni
Pianta quotista piano seminterrato
scala 1:100

Laureanda: Sara Consolmi
Relatore: Giella Yerosese
Correlatore: Andrea Borghi



Politecnico di Milano
Scuola del Design
Corso di Laurea Magistrale in Interior Design
A.A.2017/2018

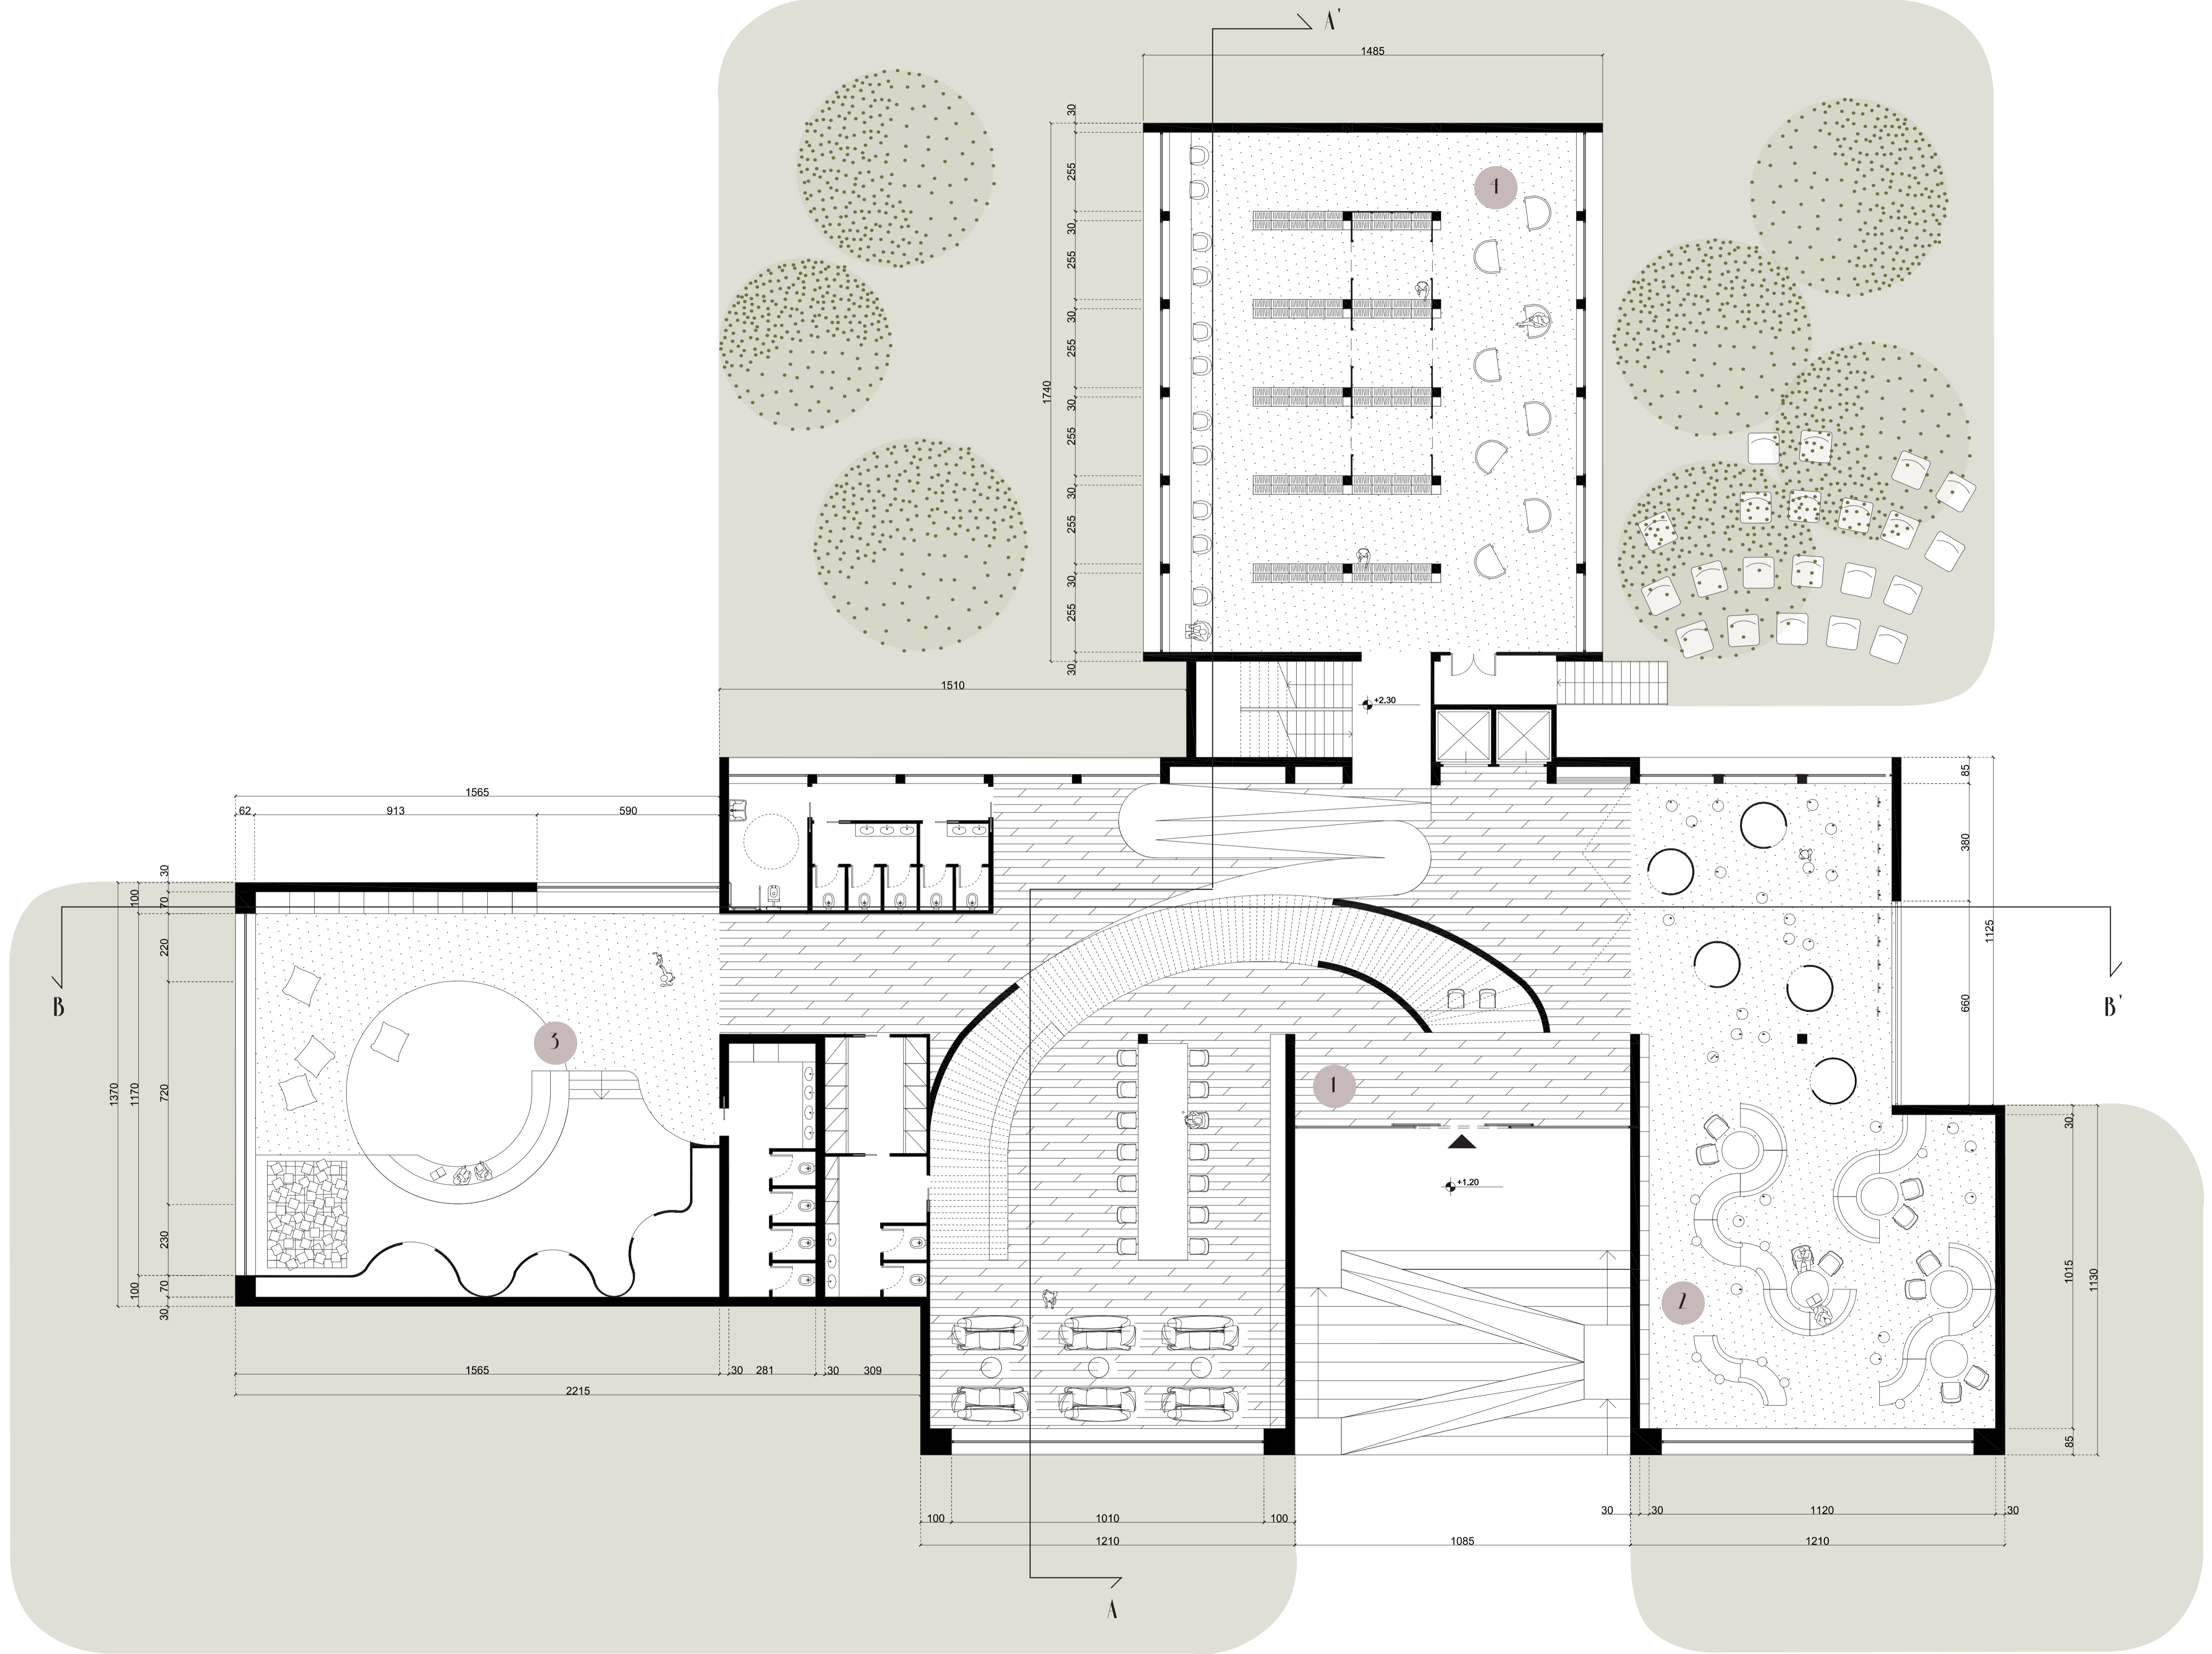

IL CONVENIATORE DELLA CULIURA


NUOVI MODI DI VIVERE LA BIBLIOTECA A CANTÙ


Pianta quotata piano rialzato
scala 1:100

Laureanda: Sara Consommi
Relatore: Gisella Yeronese
Correlatore: Andrea Borghi




Politecnico di Milano
Scuola del Design
Corso di Laurea Magistrale in Interior Design
A.A.2017/2018

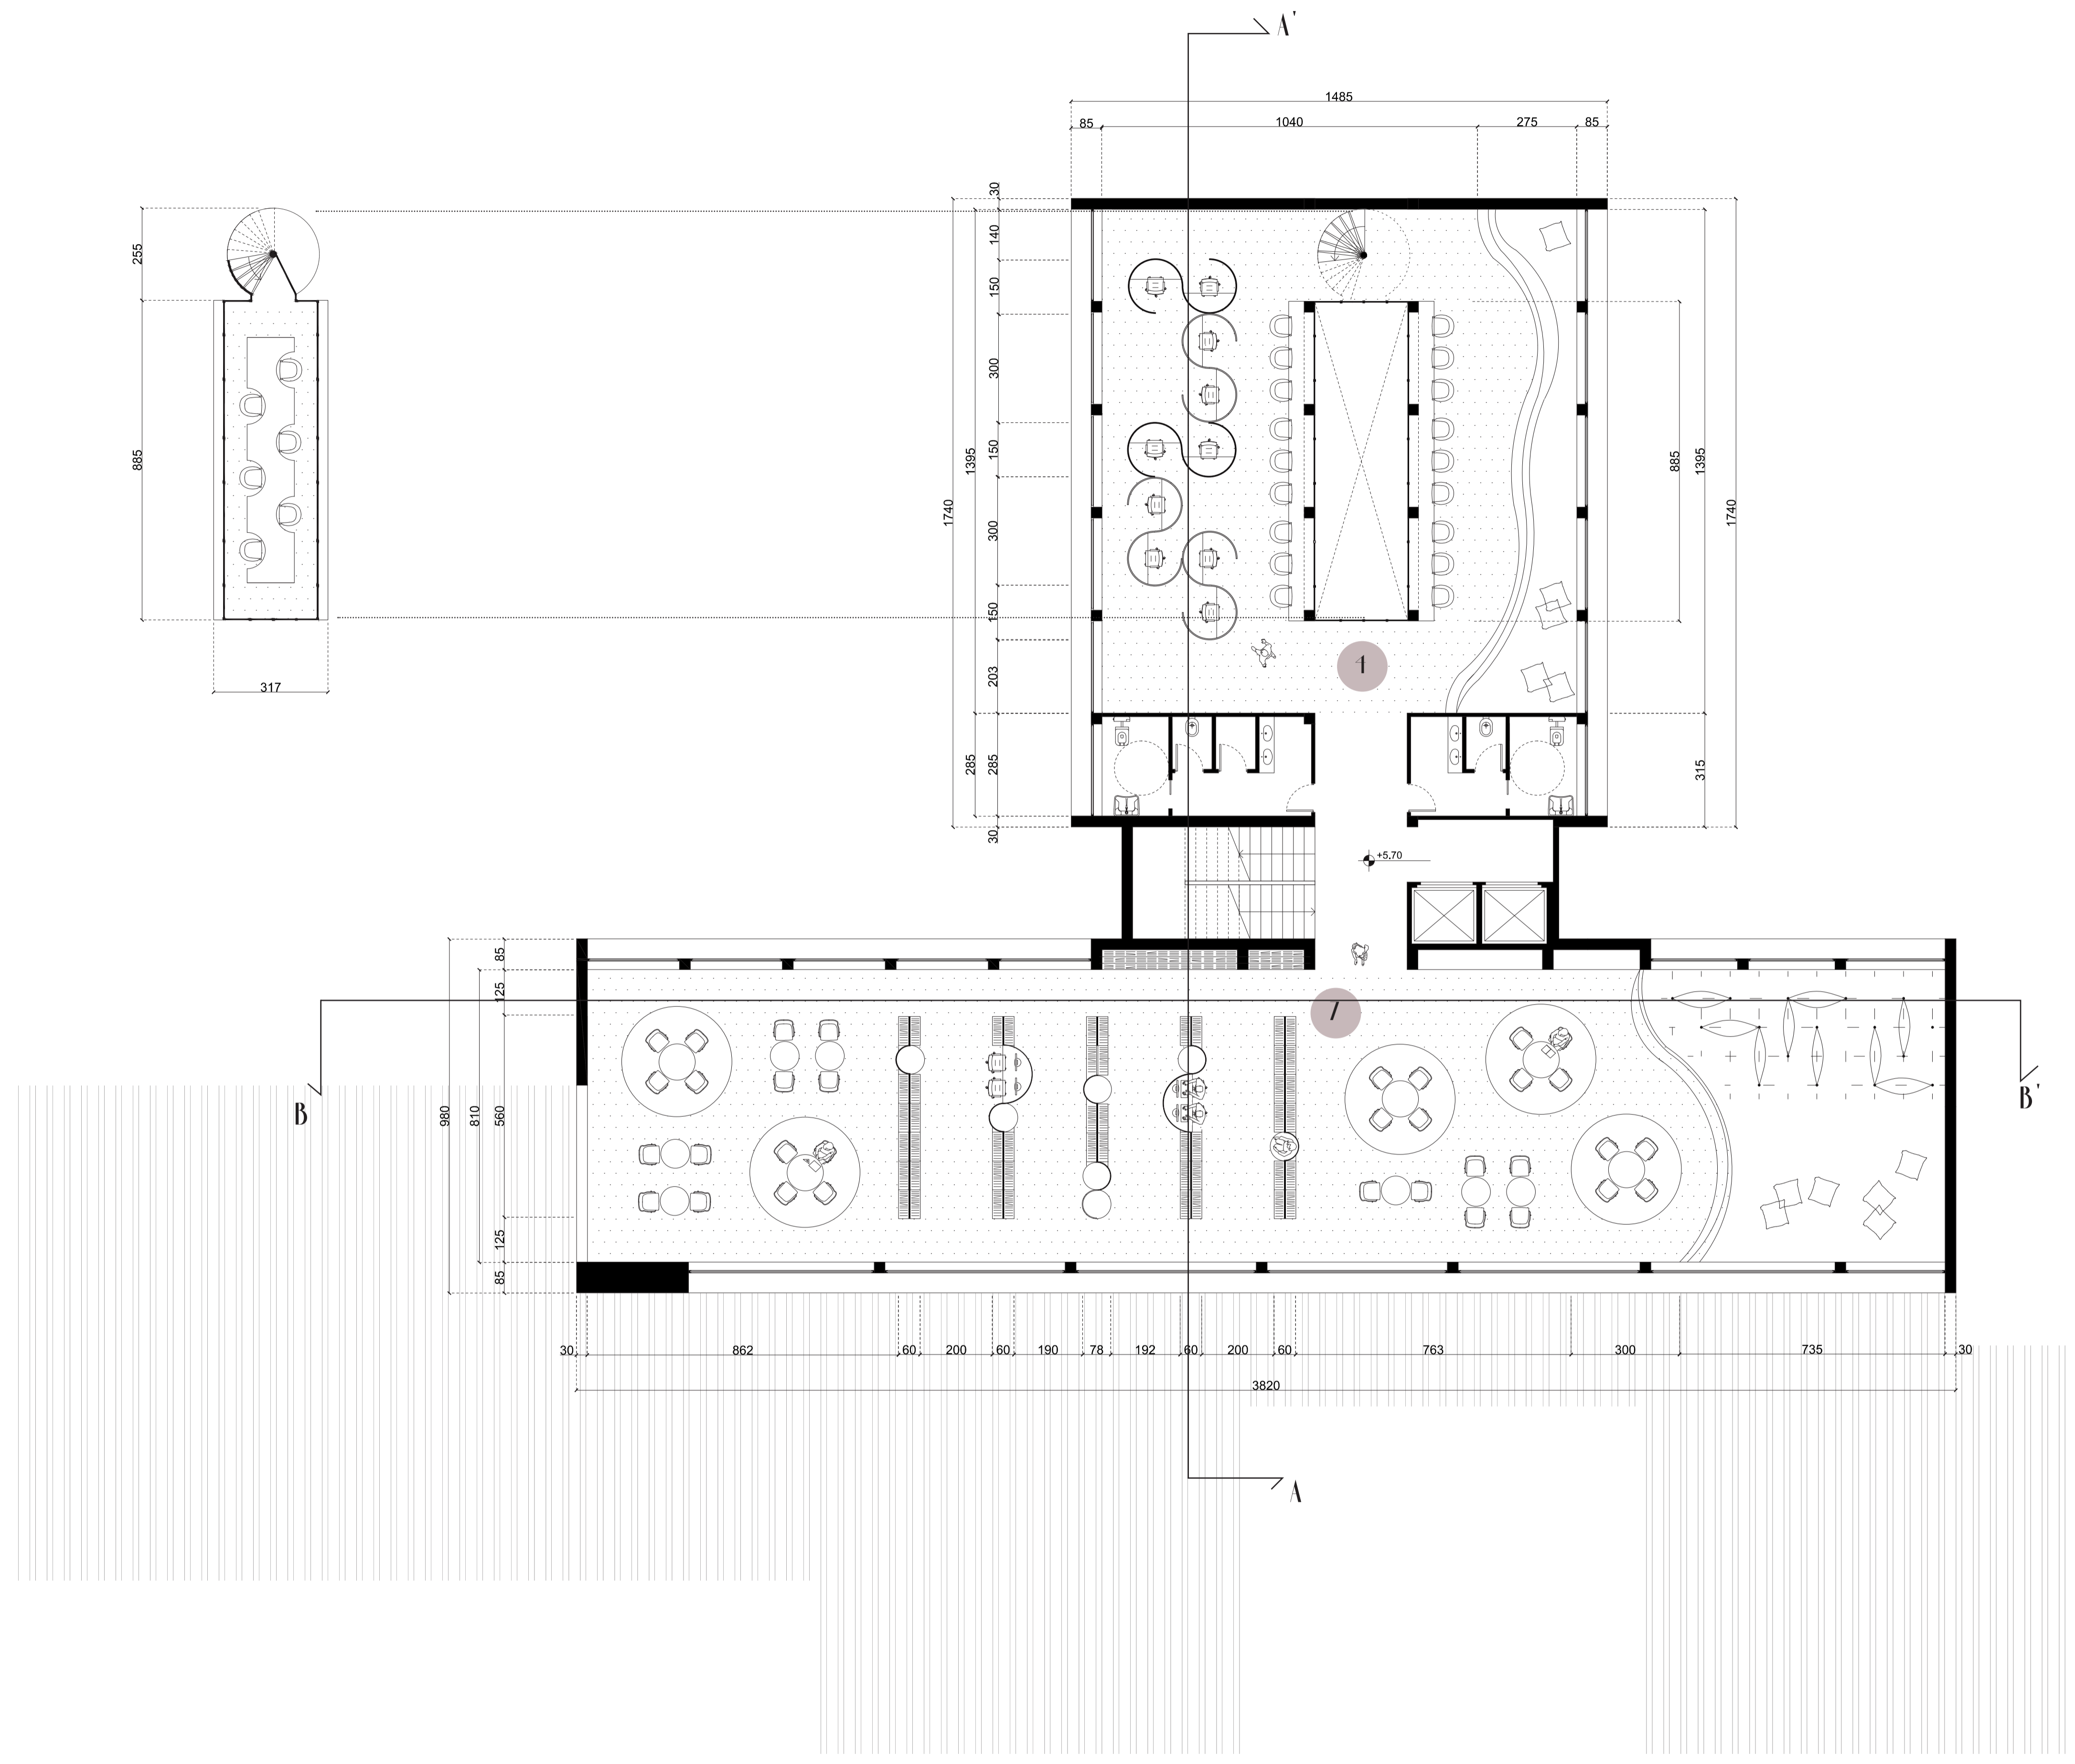

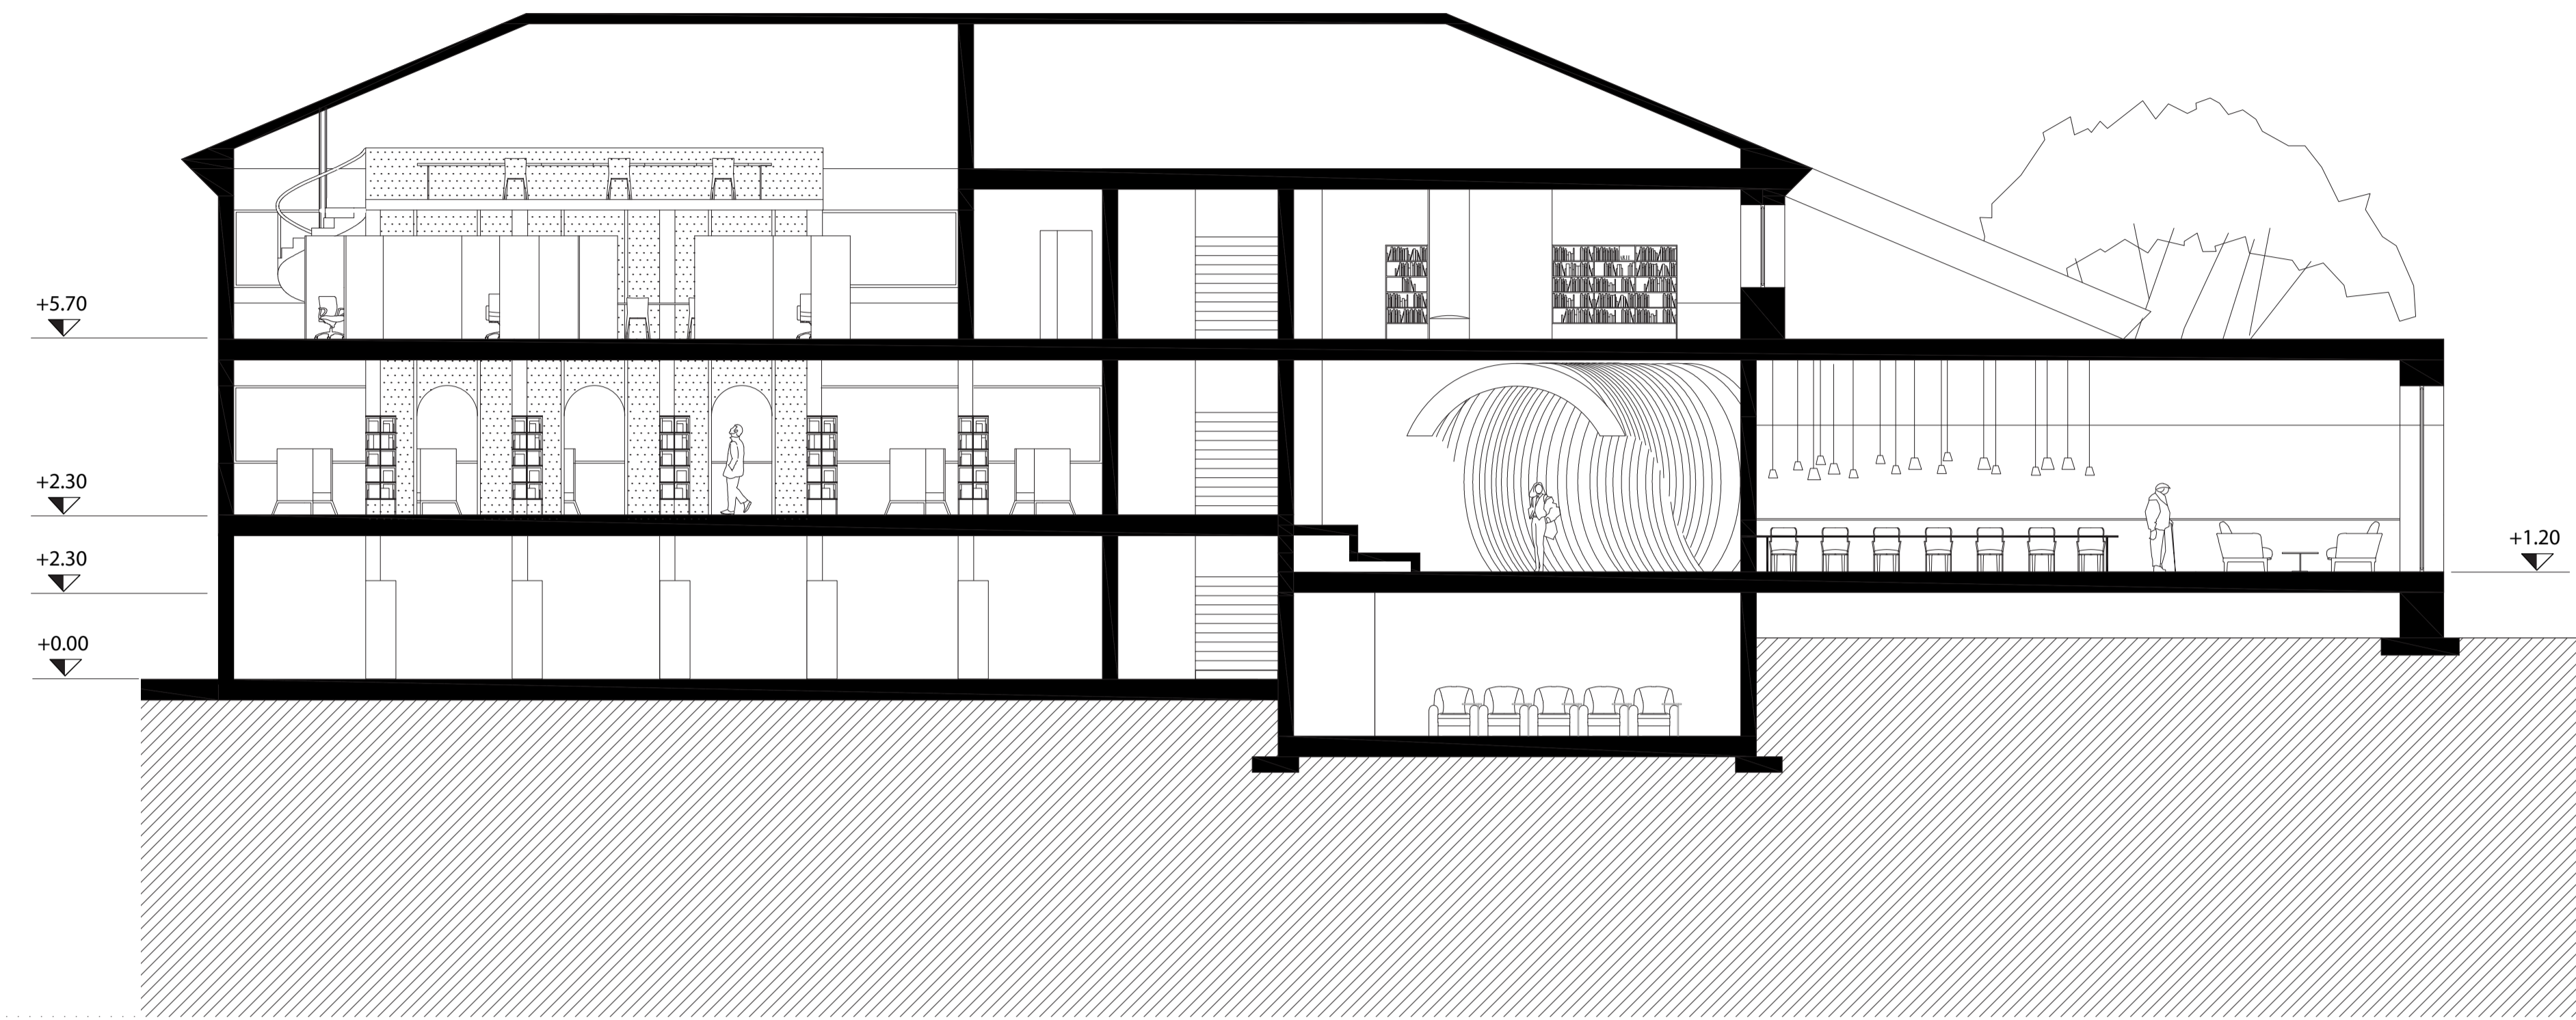

SEZIONE AA'

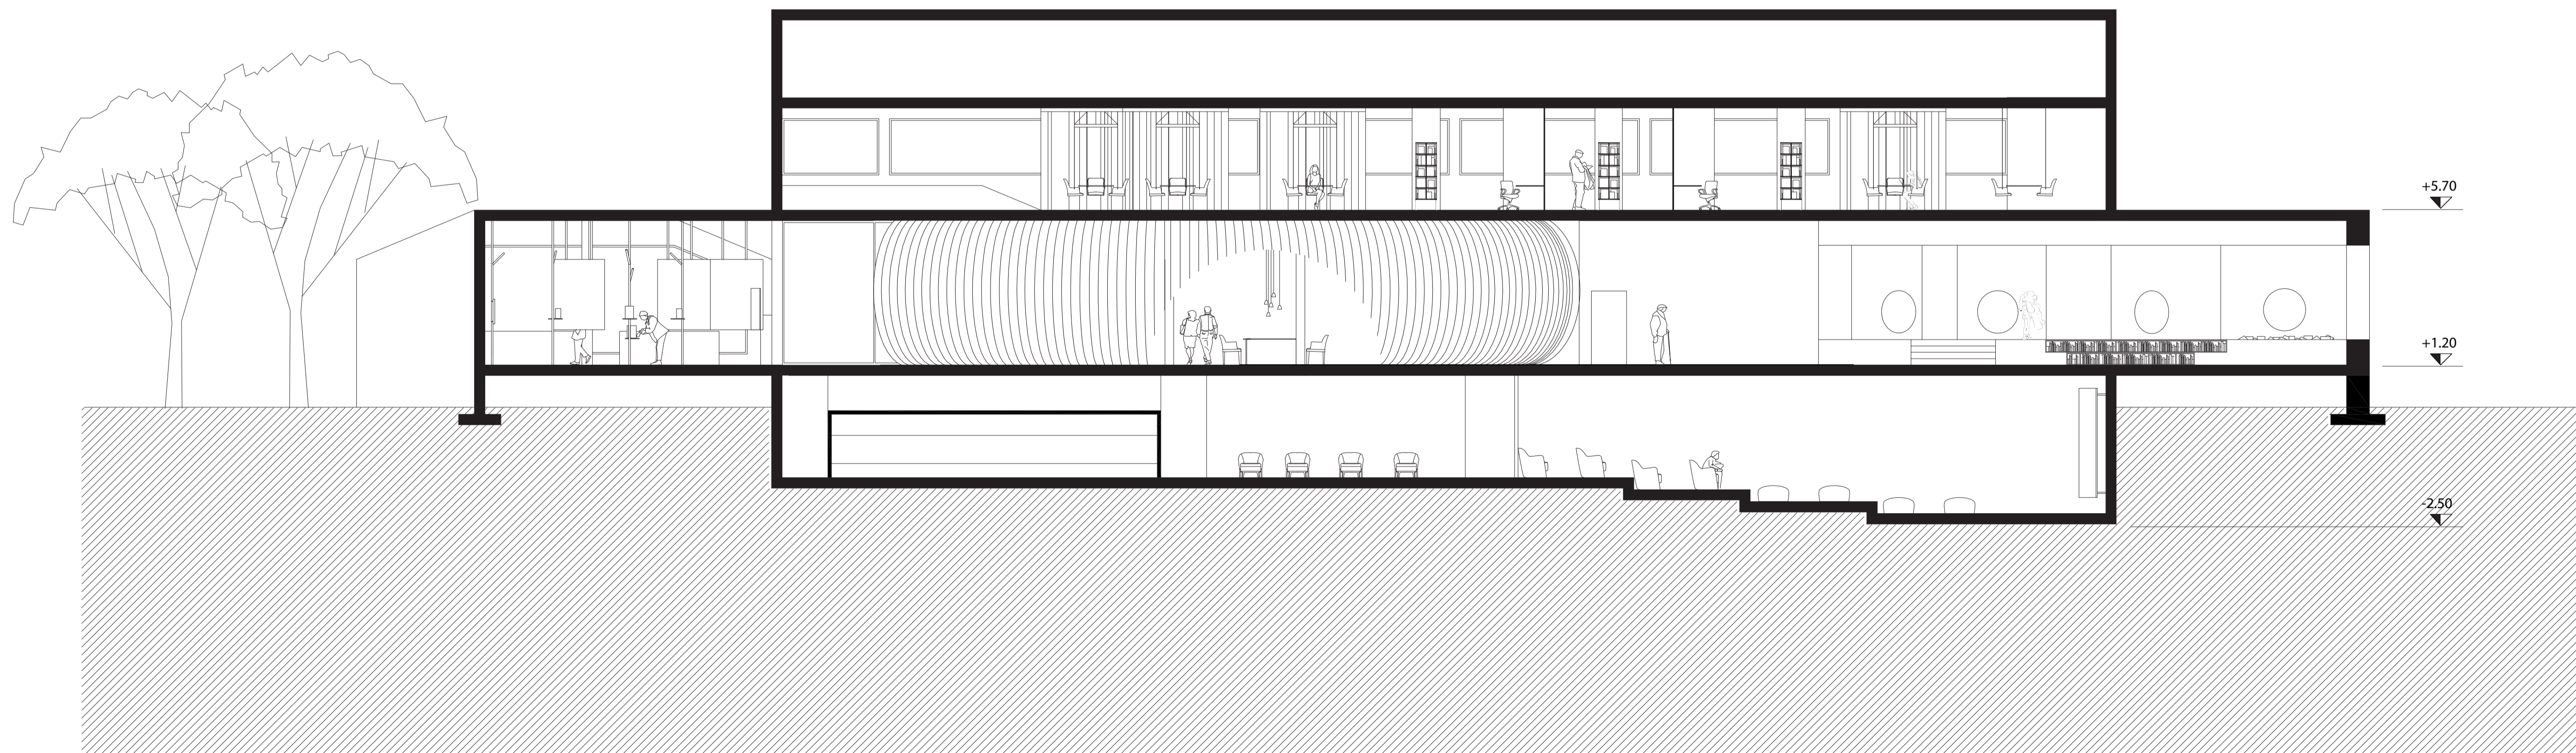

SEZIONE BB'

