



Dettaglio 1:1 porzione facciata Sud Est

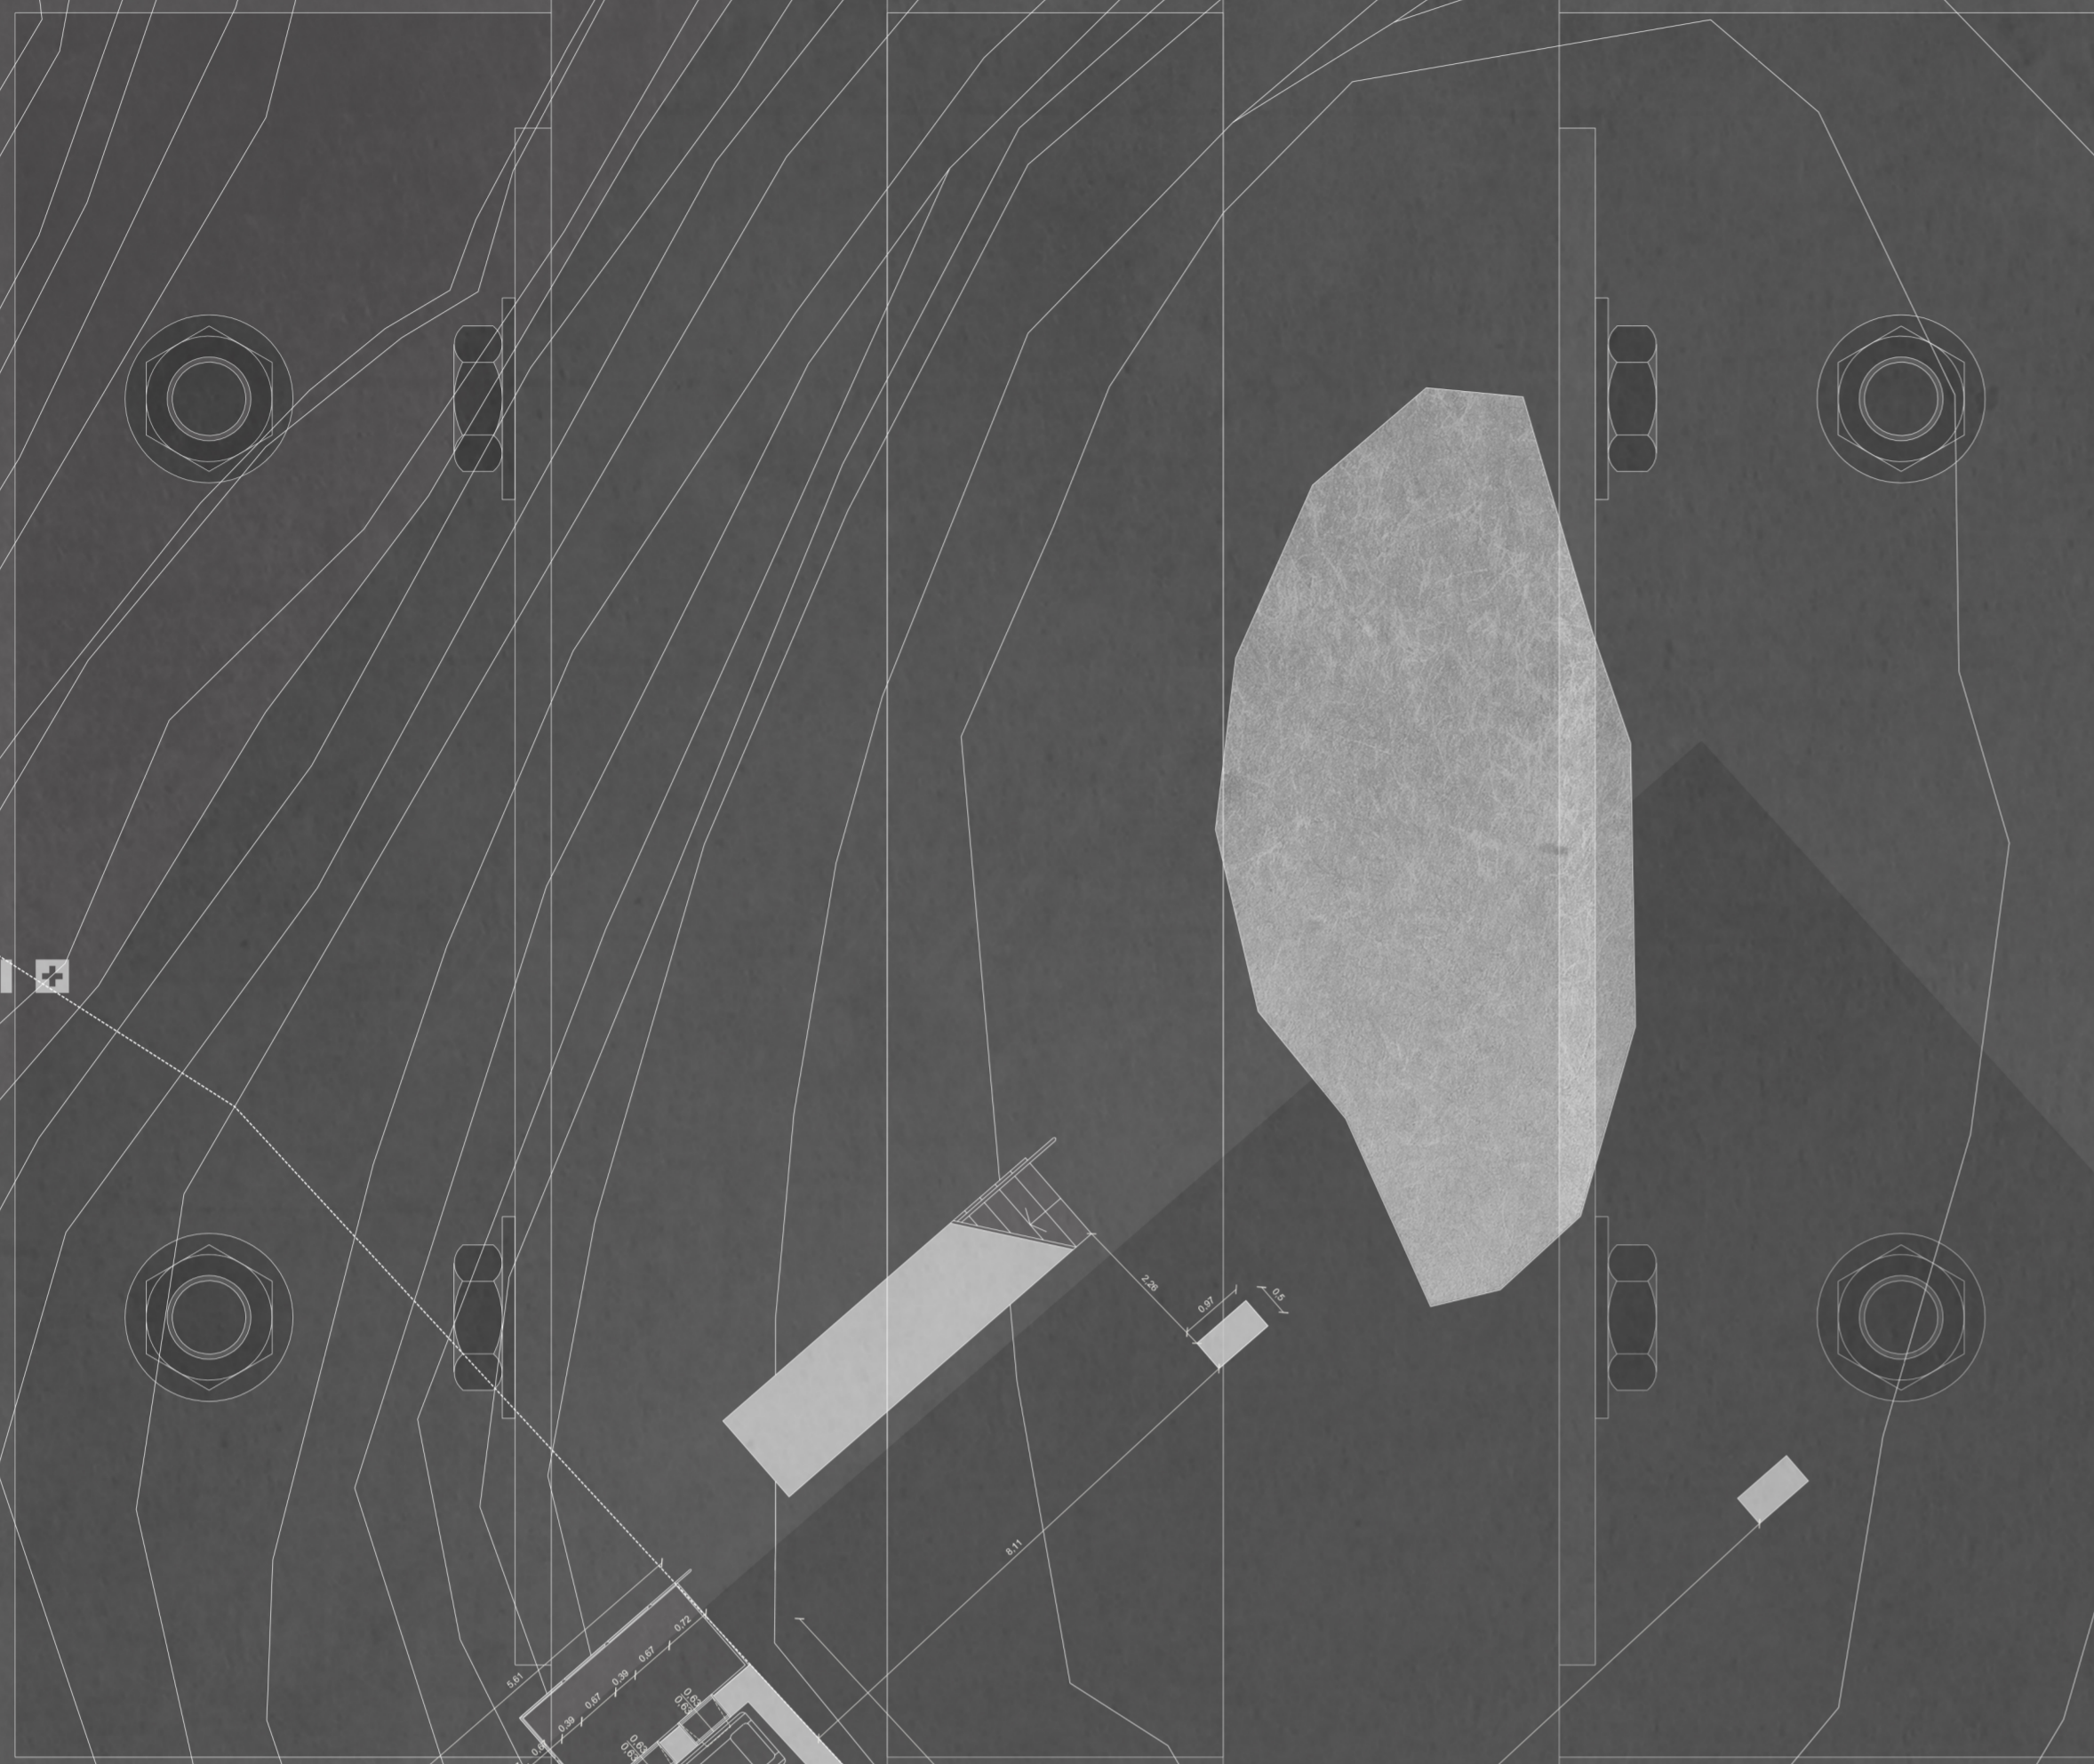

Pianta piano terzo  
Infeltrimento  
Locali sanitari  
Spogliatoio  
Cucina  
90 mq

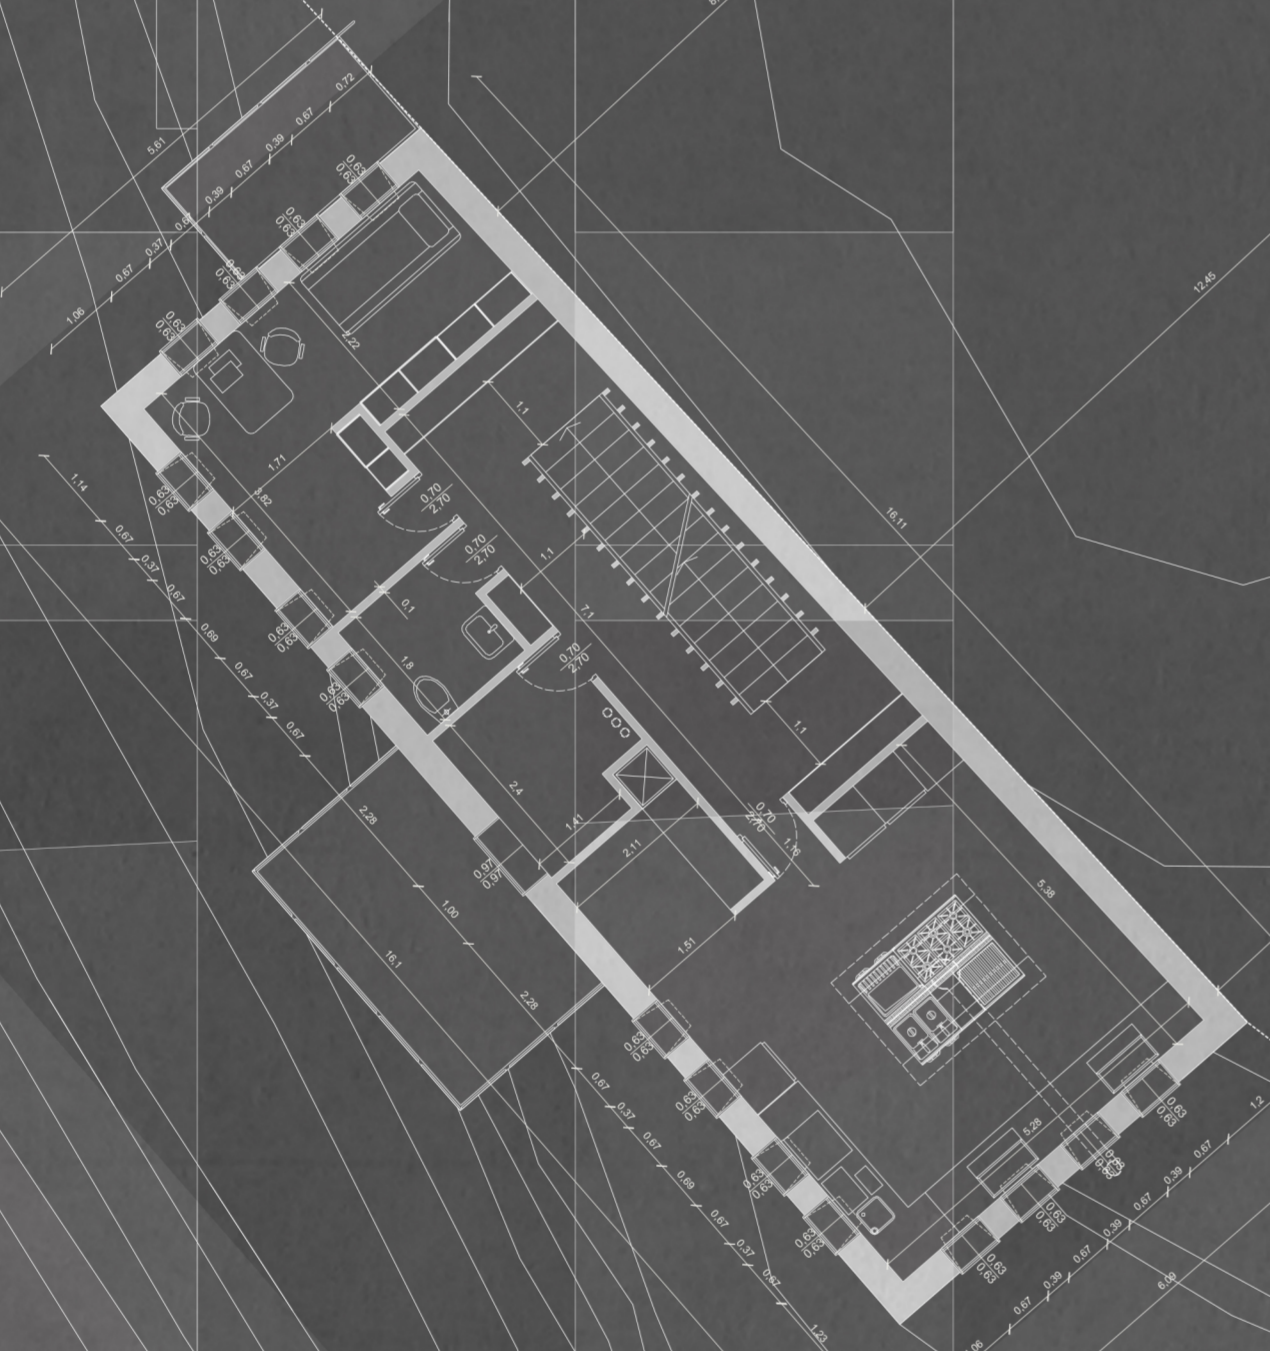

Prospetto Sud Est

