


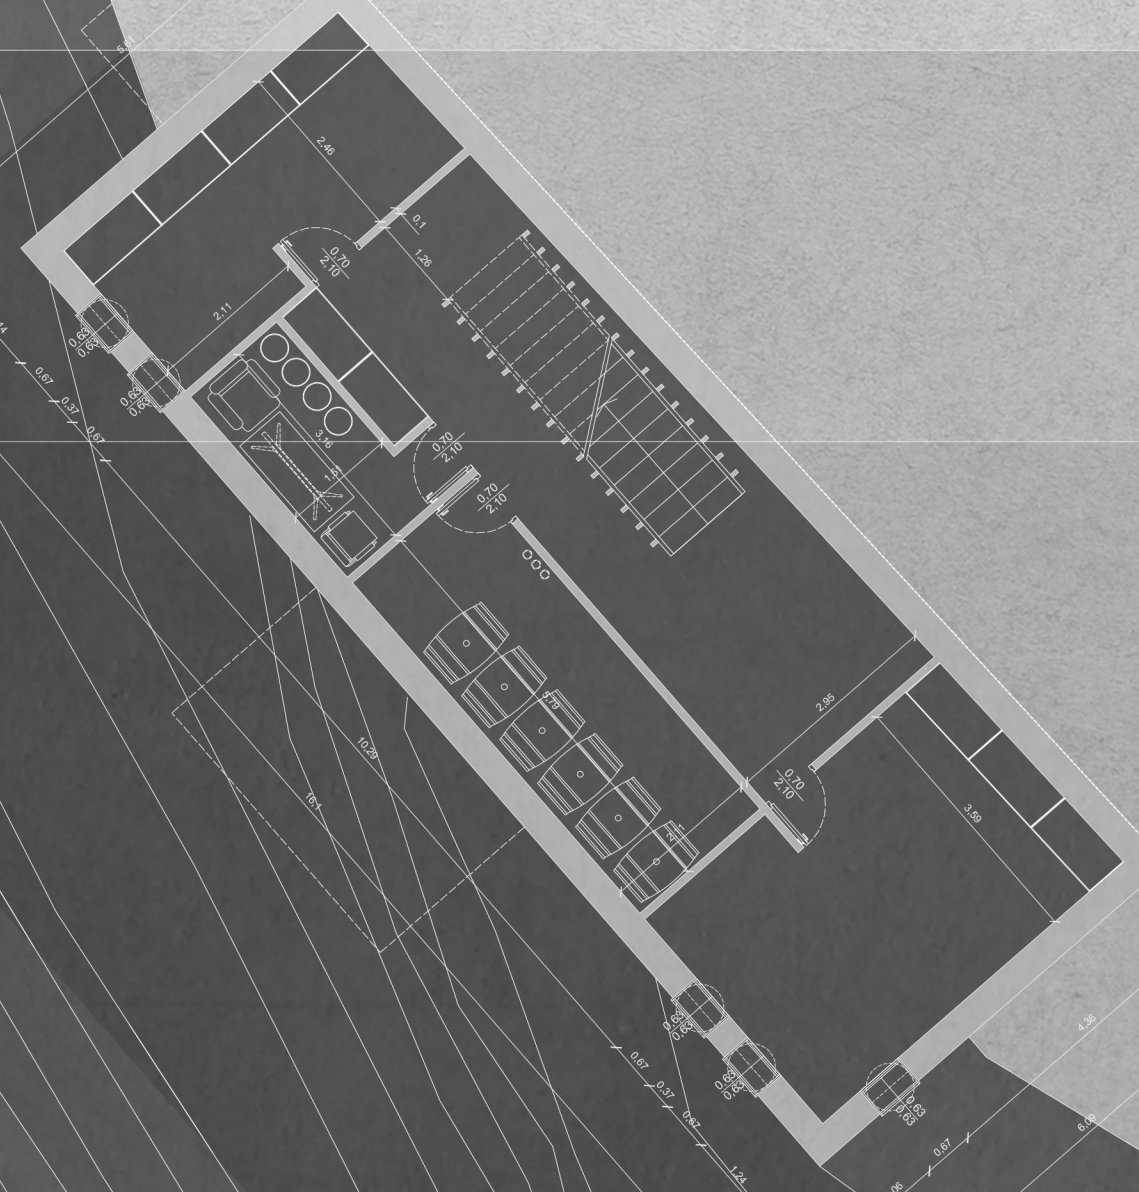


118

Dettaglio 1:1 porzione facciata Sud Est

Pianta piano terra
Alloggi periferici
Sogliano
90 mq



119

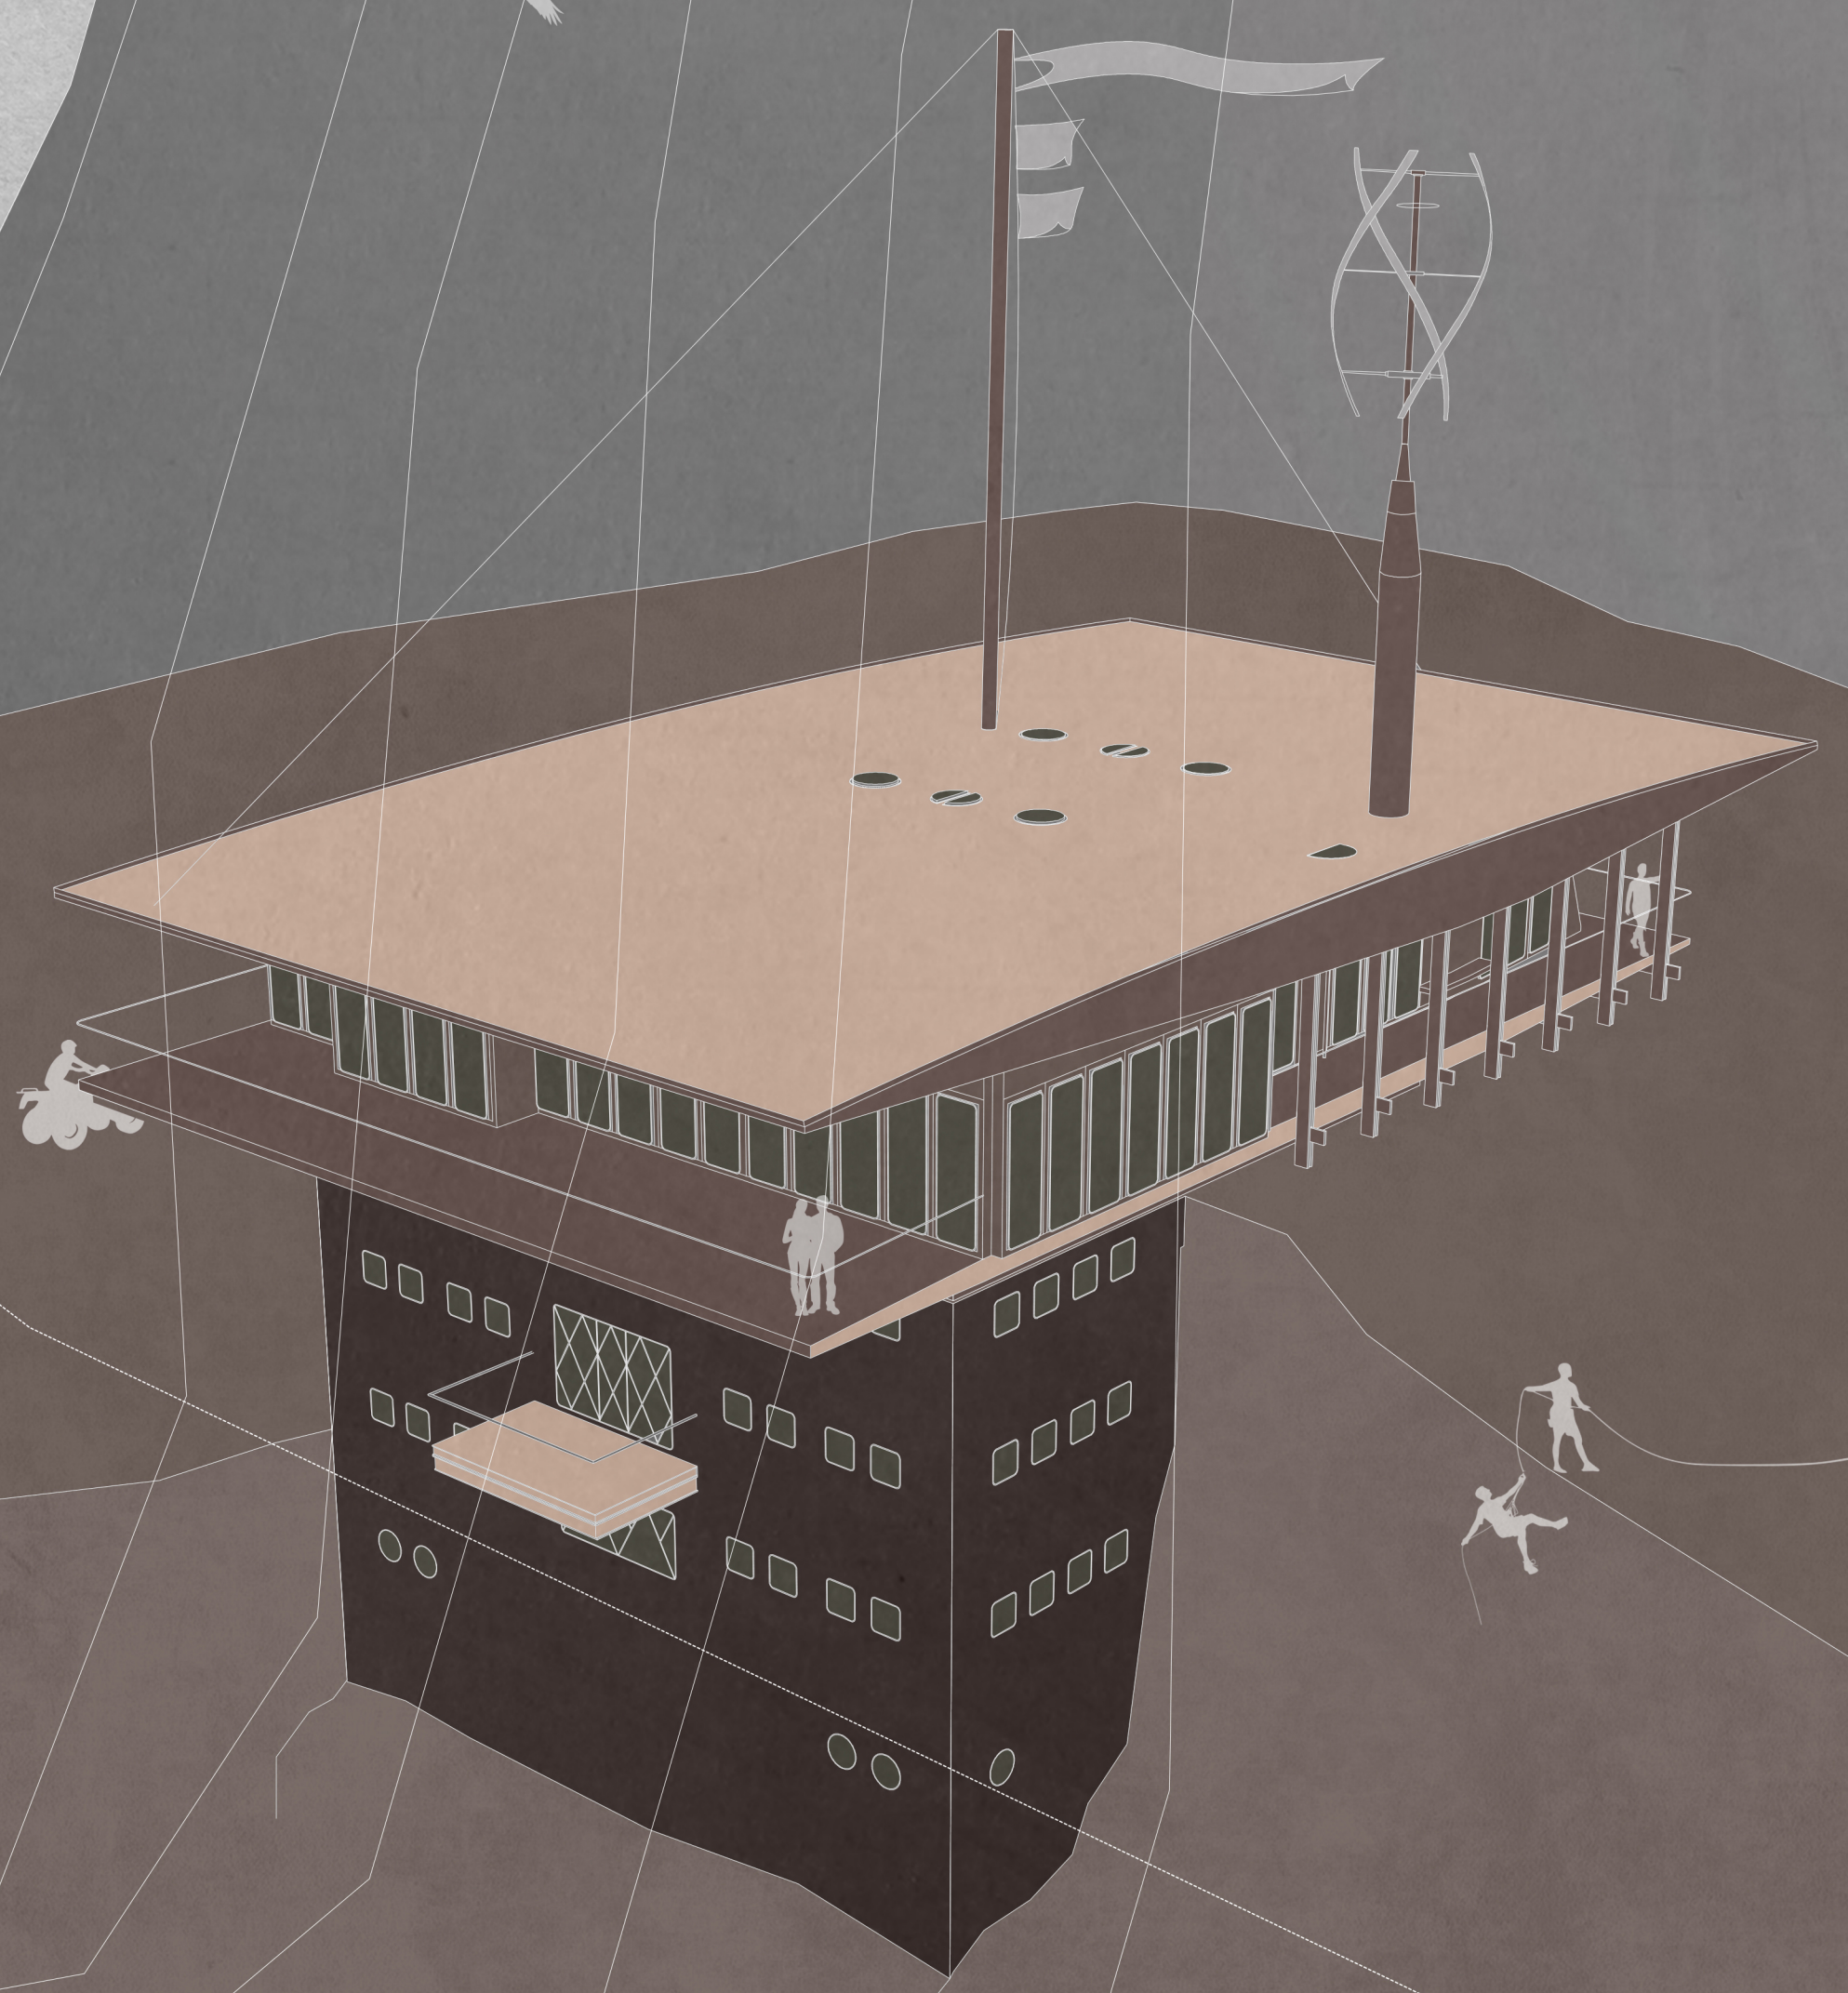

119